


ALLEGATO B

Planimetria scarico reflui

Il presente allegato, composto da n. 2 pagine compreso il presente frontespizio, è costituito dalla planimetria generale comprendente la rete di scarico dei reflui, facente parte della documentazione tecnica acquisita con prot. gen. n. 3933 del 07/02/2025.

STUDIO TECNICO Dr. Agr. Martino Flasciunaro Via Nazionale n° 76 Casibille Tel 0931-719337 / 538 7558564 Per informazioni: flasciunaro@studiomac.it Email: flasciunaro@studiomac.it	
OGGETTO:	Autorizzazione unica ambientale (AUA) di un locale di caseificazione, di una abitazione e locali accessori annessi a servizio dell'attività agricola e zootecnica (Aparo Giuseppe) e di una macelleria aziendale e locali accessori (Aparo Michele).
ELABORATI:	Aerofotogrammetria Scala 1 : 10.000 Stralcio Catastale " 1 : 4.000/2.000 Planimetria del lotto " 1 : 200/500 Particolari di impianto " 1 : 20
LA DITTA:	Aparo Giuseppe - Aparo Michele
UBICAZIONE:	Comune di Siracusa C.da Damma S.P. 14 - Km 10 Foglio 104
IL TECNICO	

AEROFOTOGRAMMETRIA Scala 1:10.000

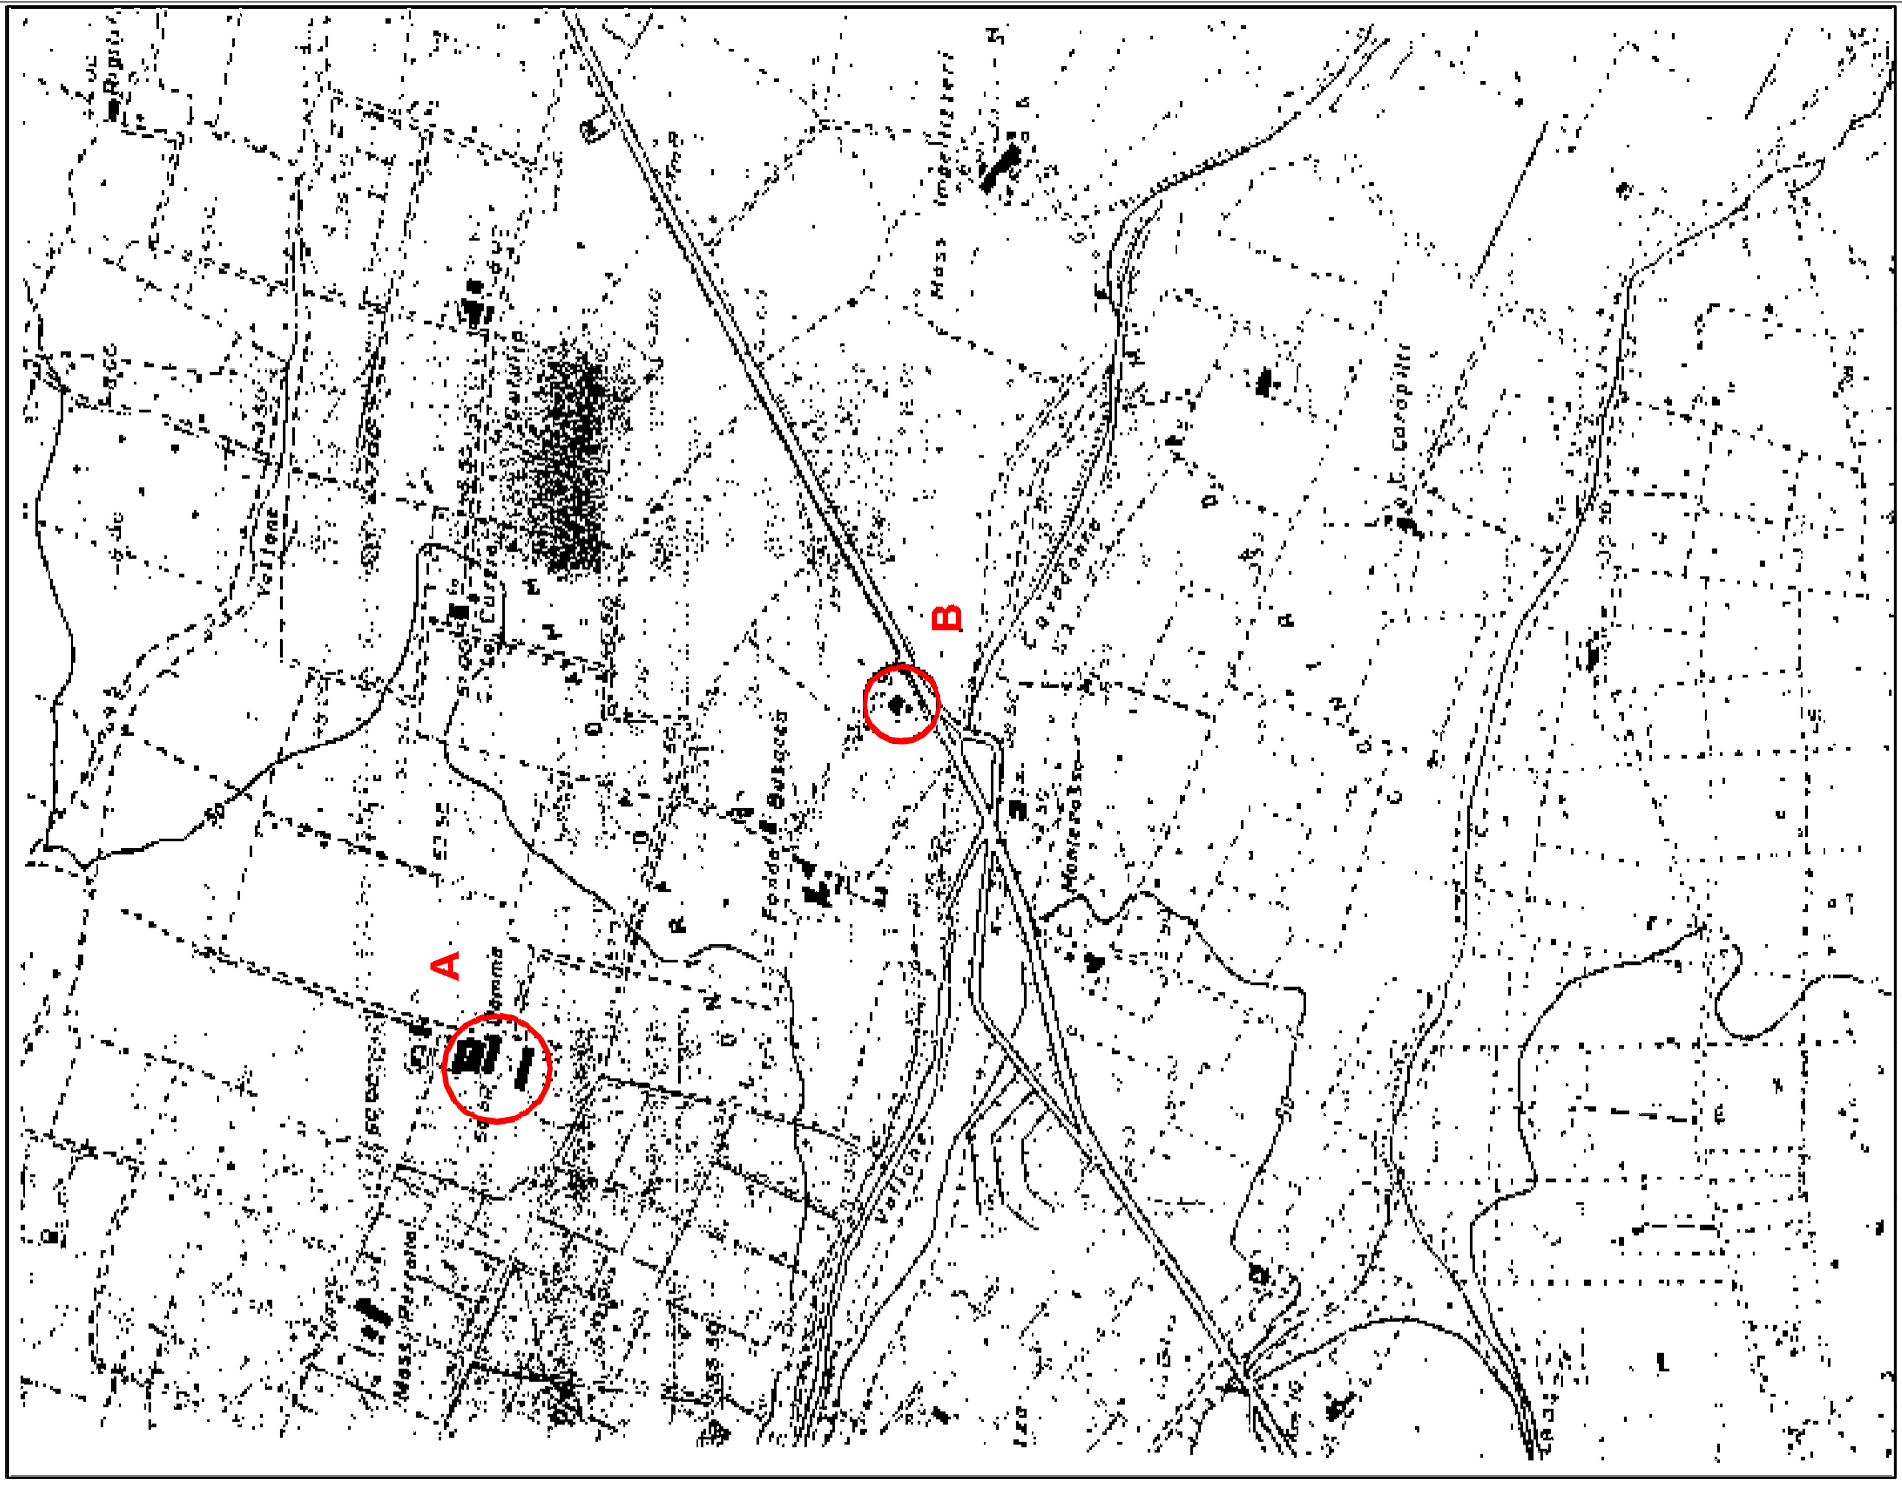

Individuazione fabbricati: A) stalle; B) caseificio




STRALCIO CATASTALE - SIRACUSA F. 104 Scala 1:2.000





Particelle aziendali di proprietà di Aparo Giuseppe (Caseificio Aziendale)
Particelle aziendali di proprietà di Aparo Michele (Macelleria Aziendale)



PLANIMETRIA IMPIANTO SMALTIMENTO REFLUI ZOOTECNICI E CIVILI - Scala 1:500

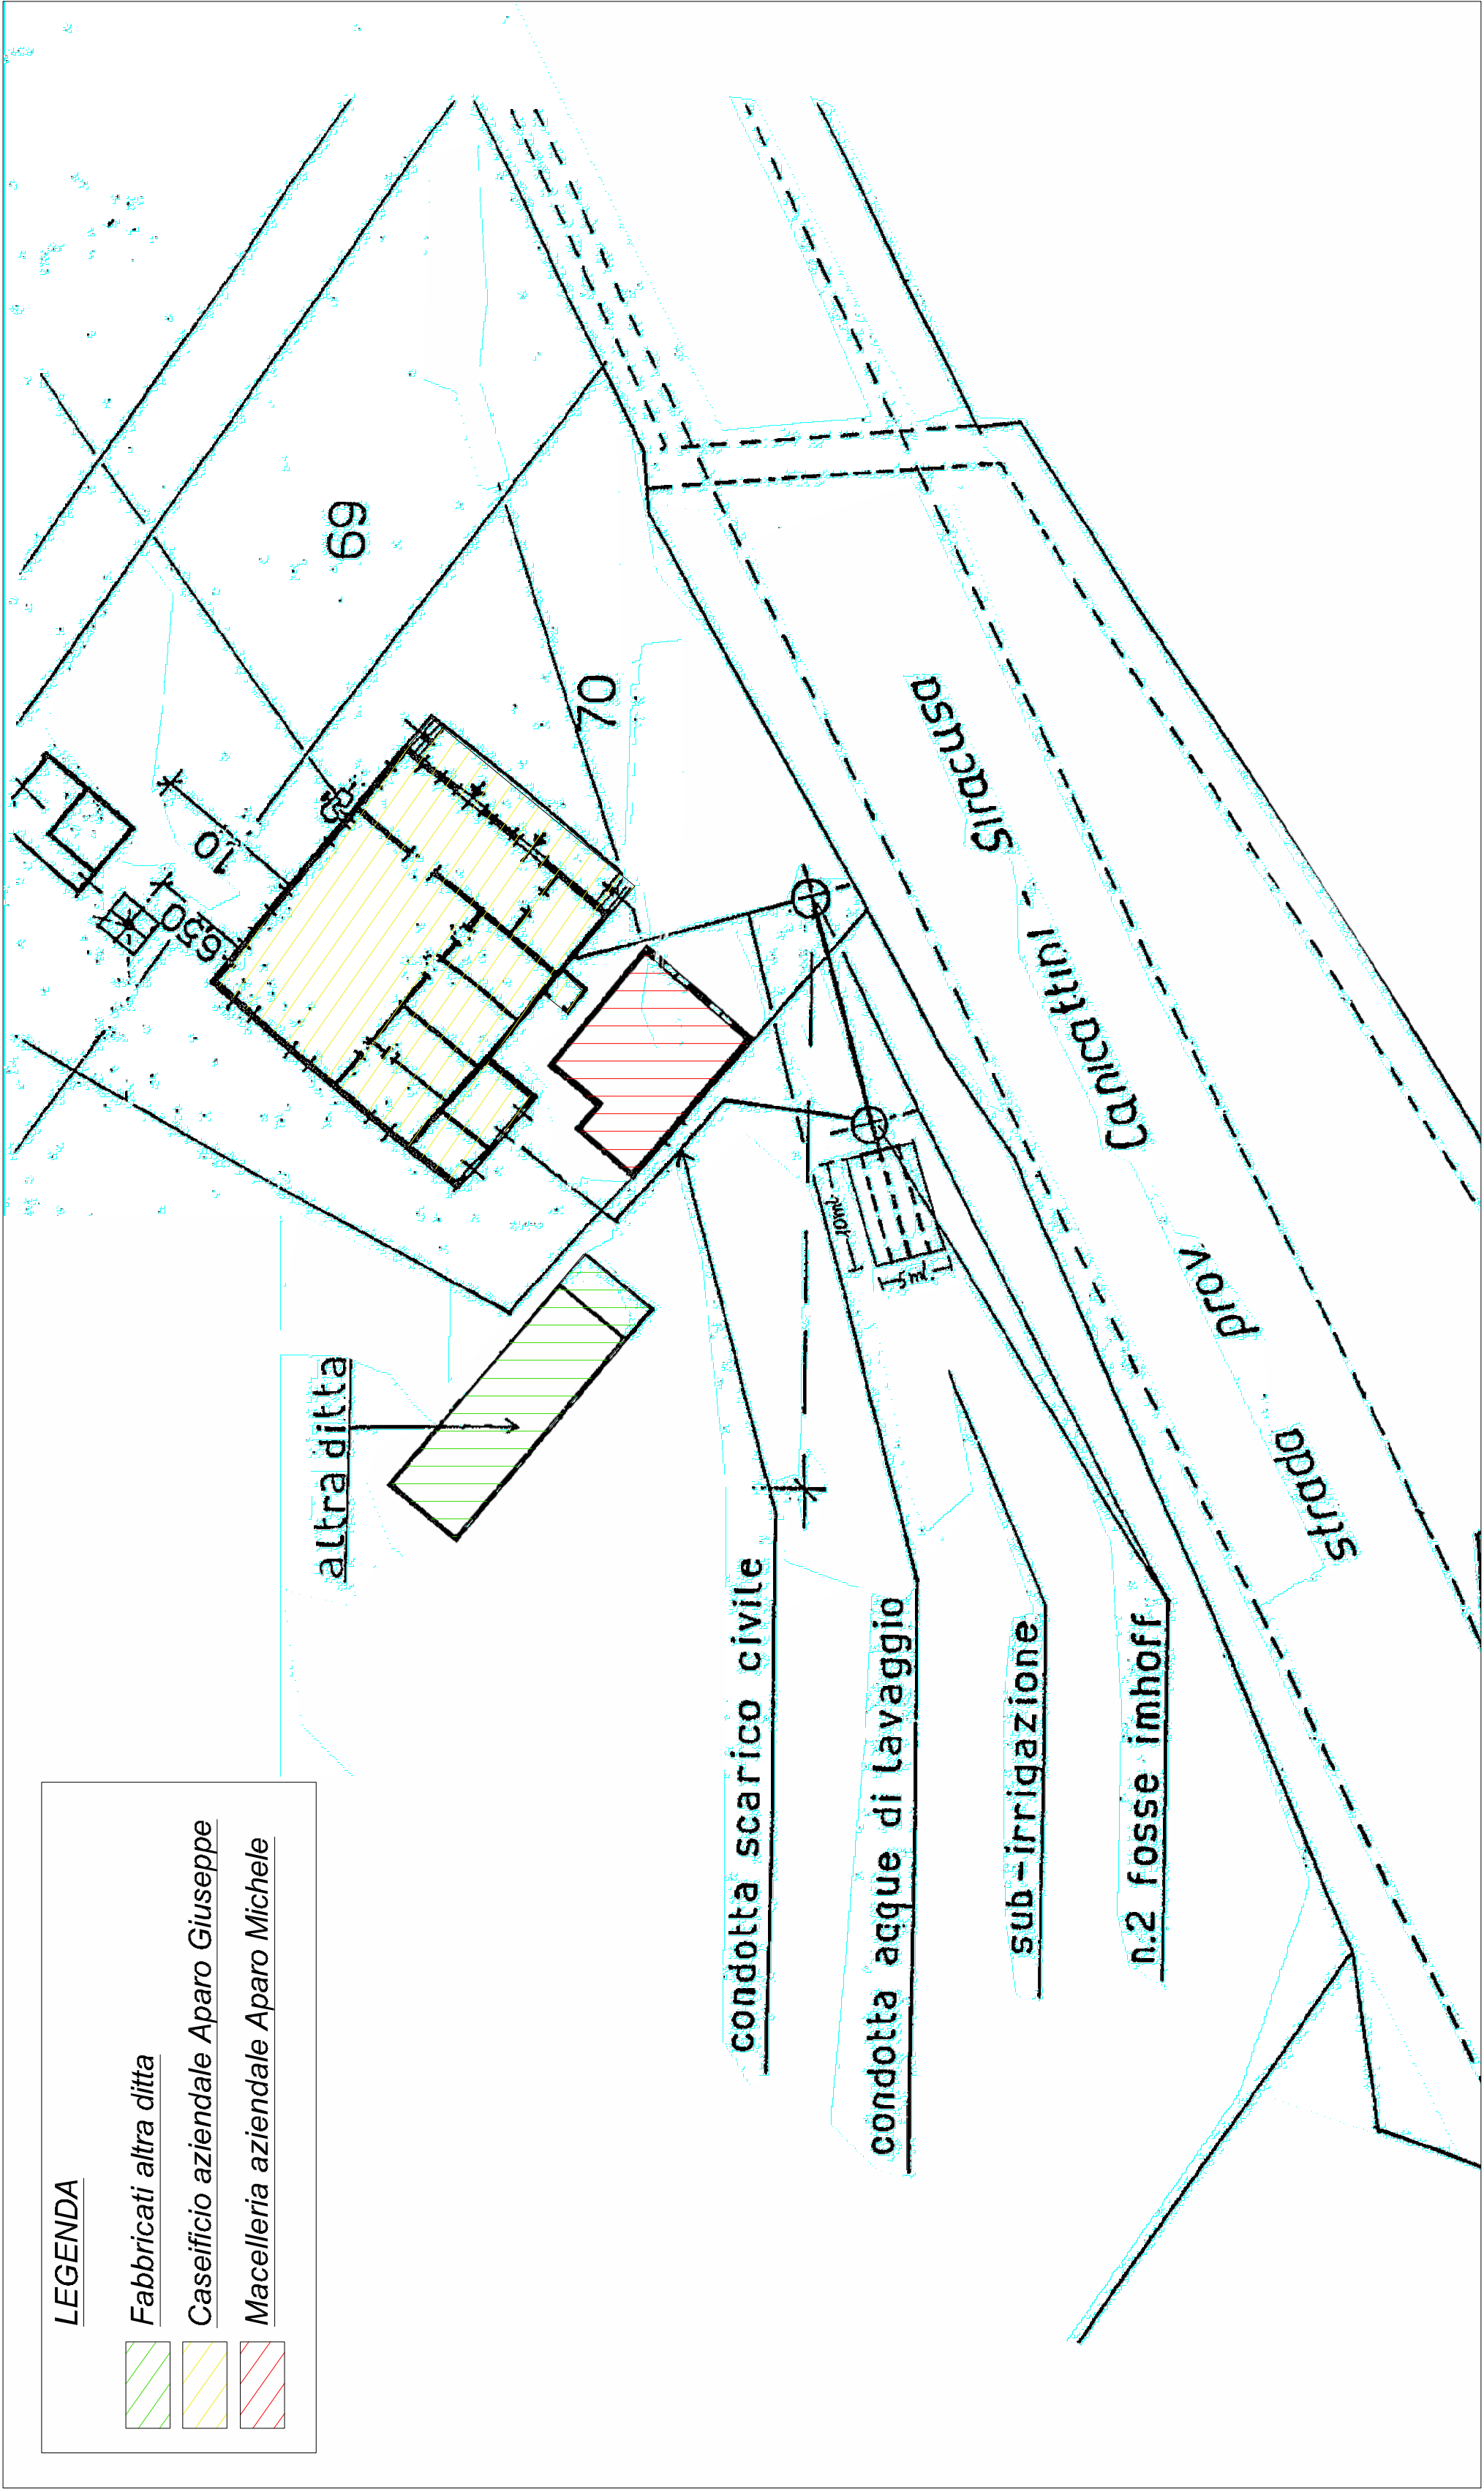

PARTICOLARI DI IMPIANTO SMALTIMENTO REFLUI CASEIFICIO - Fossa Imhoff e condotte subirriganti - Scala 1:20

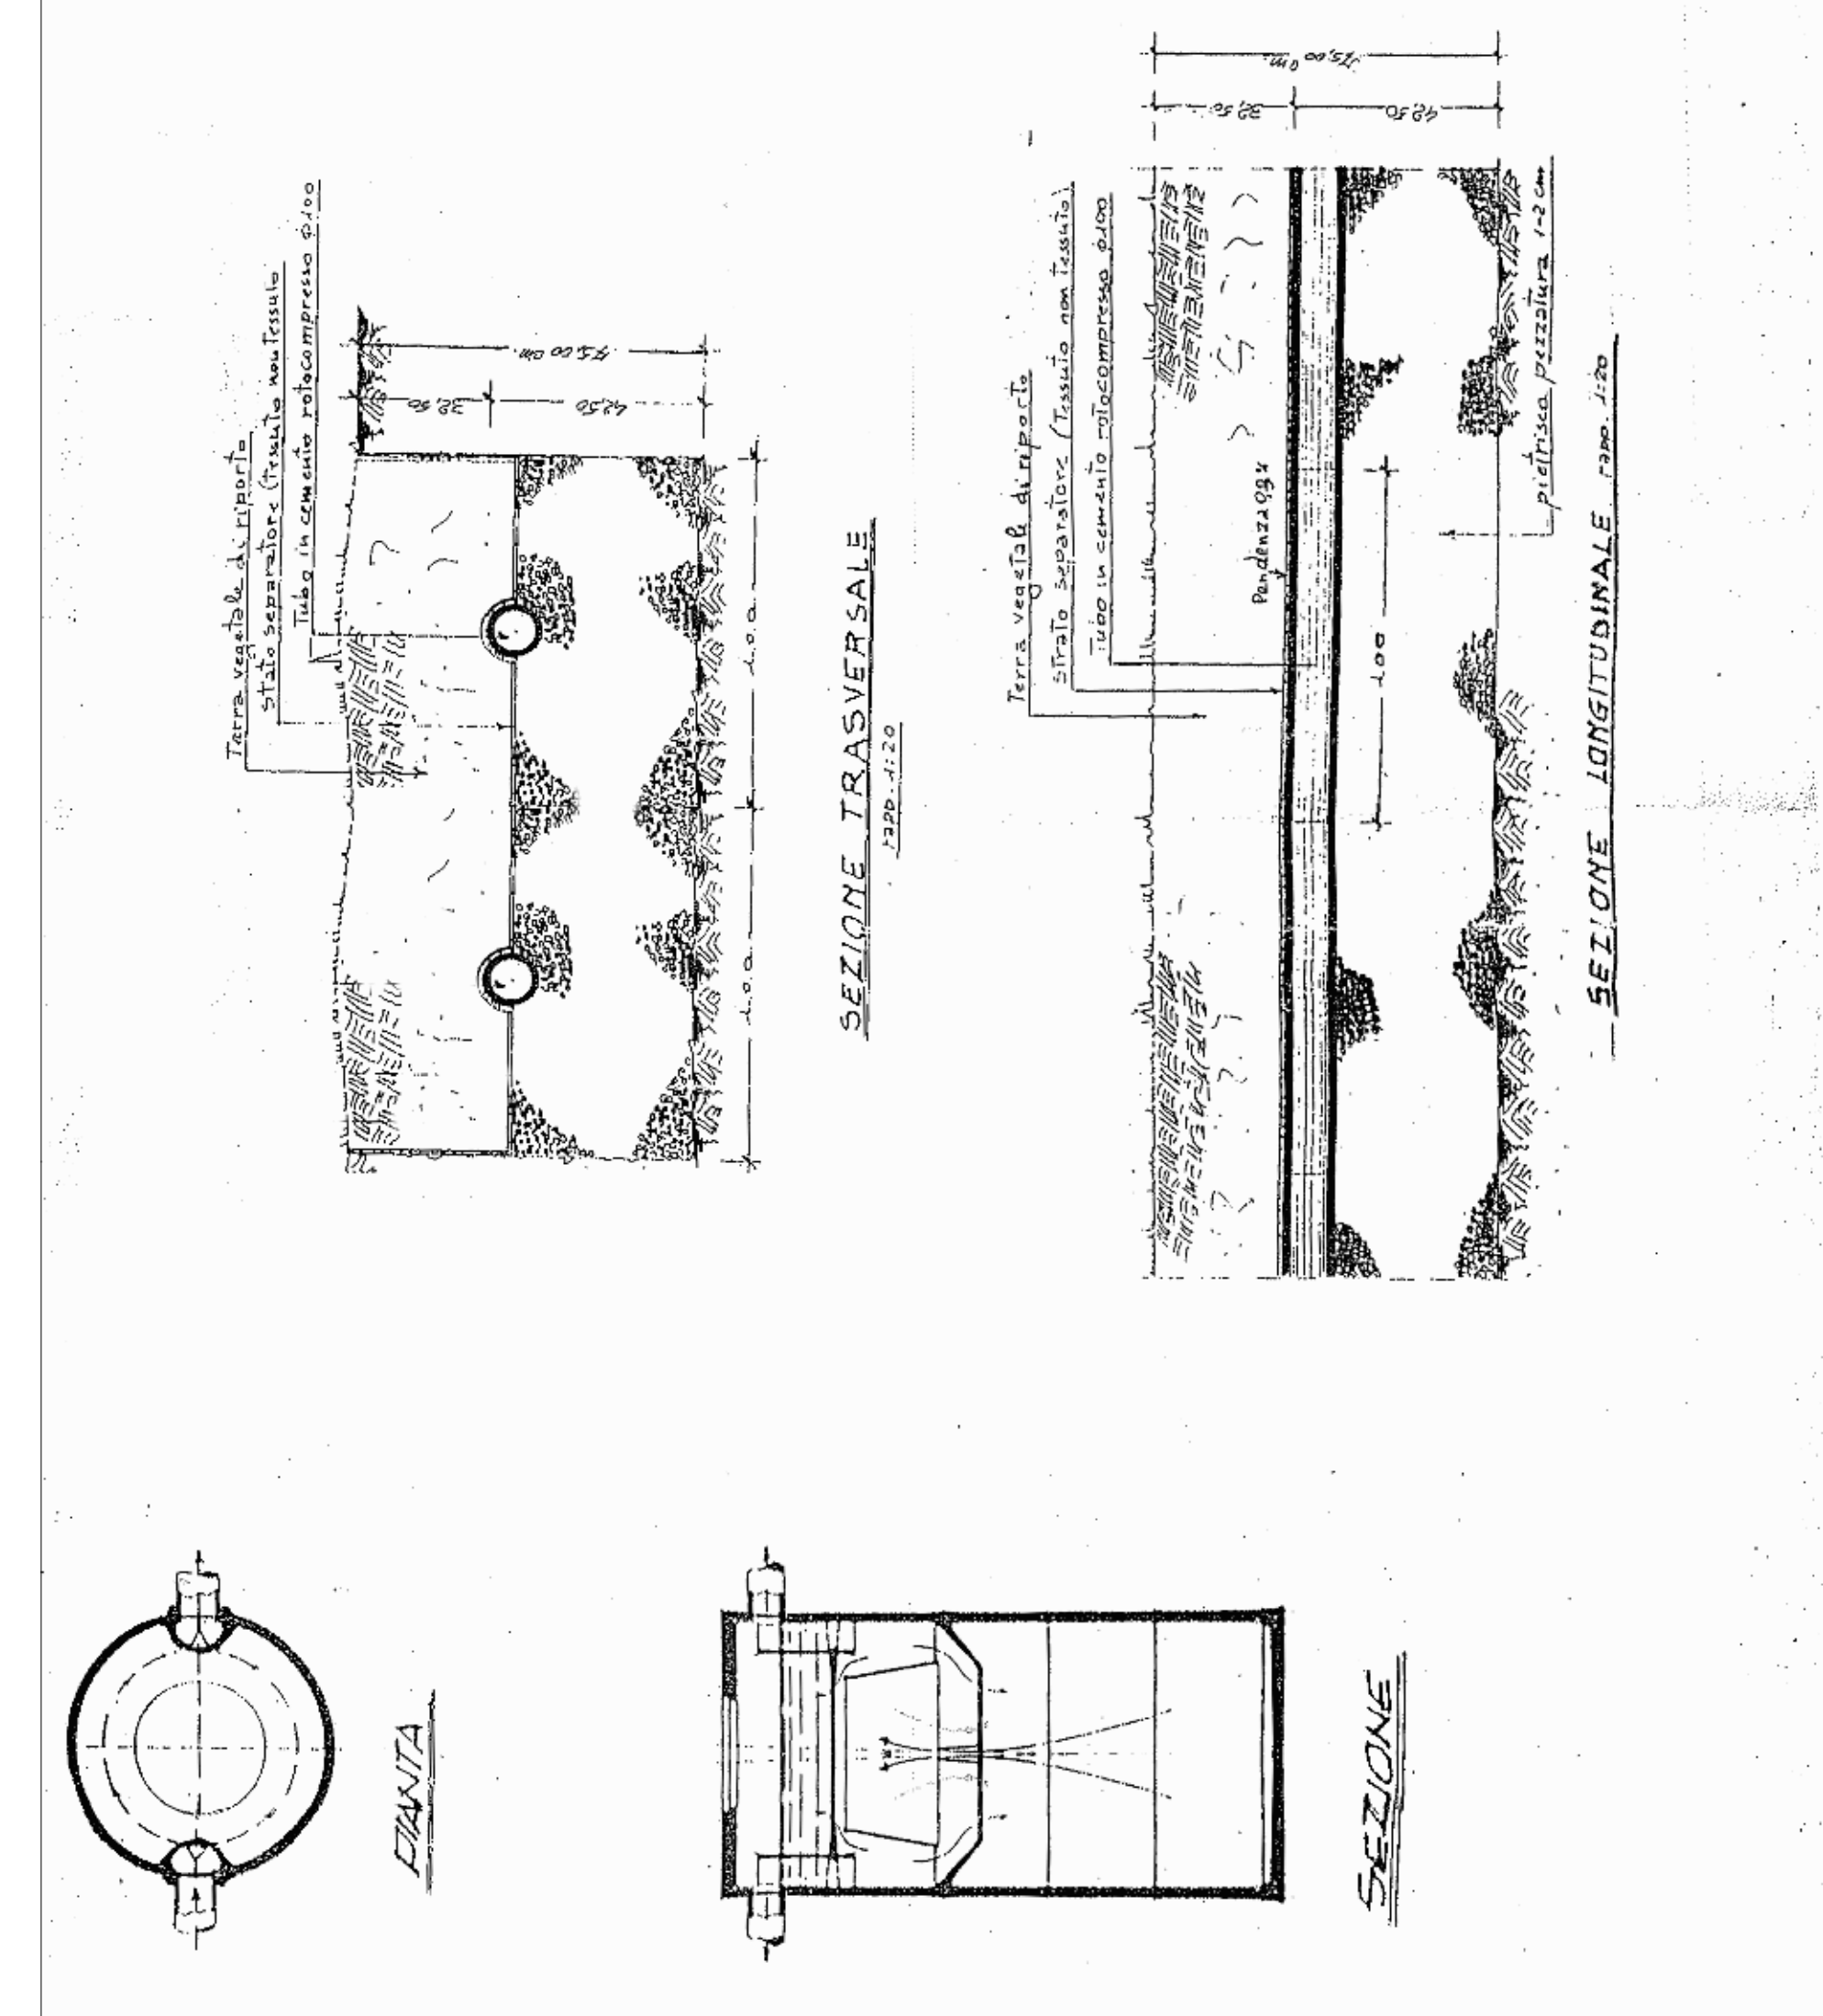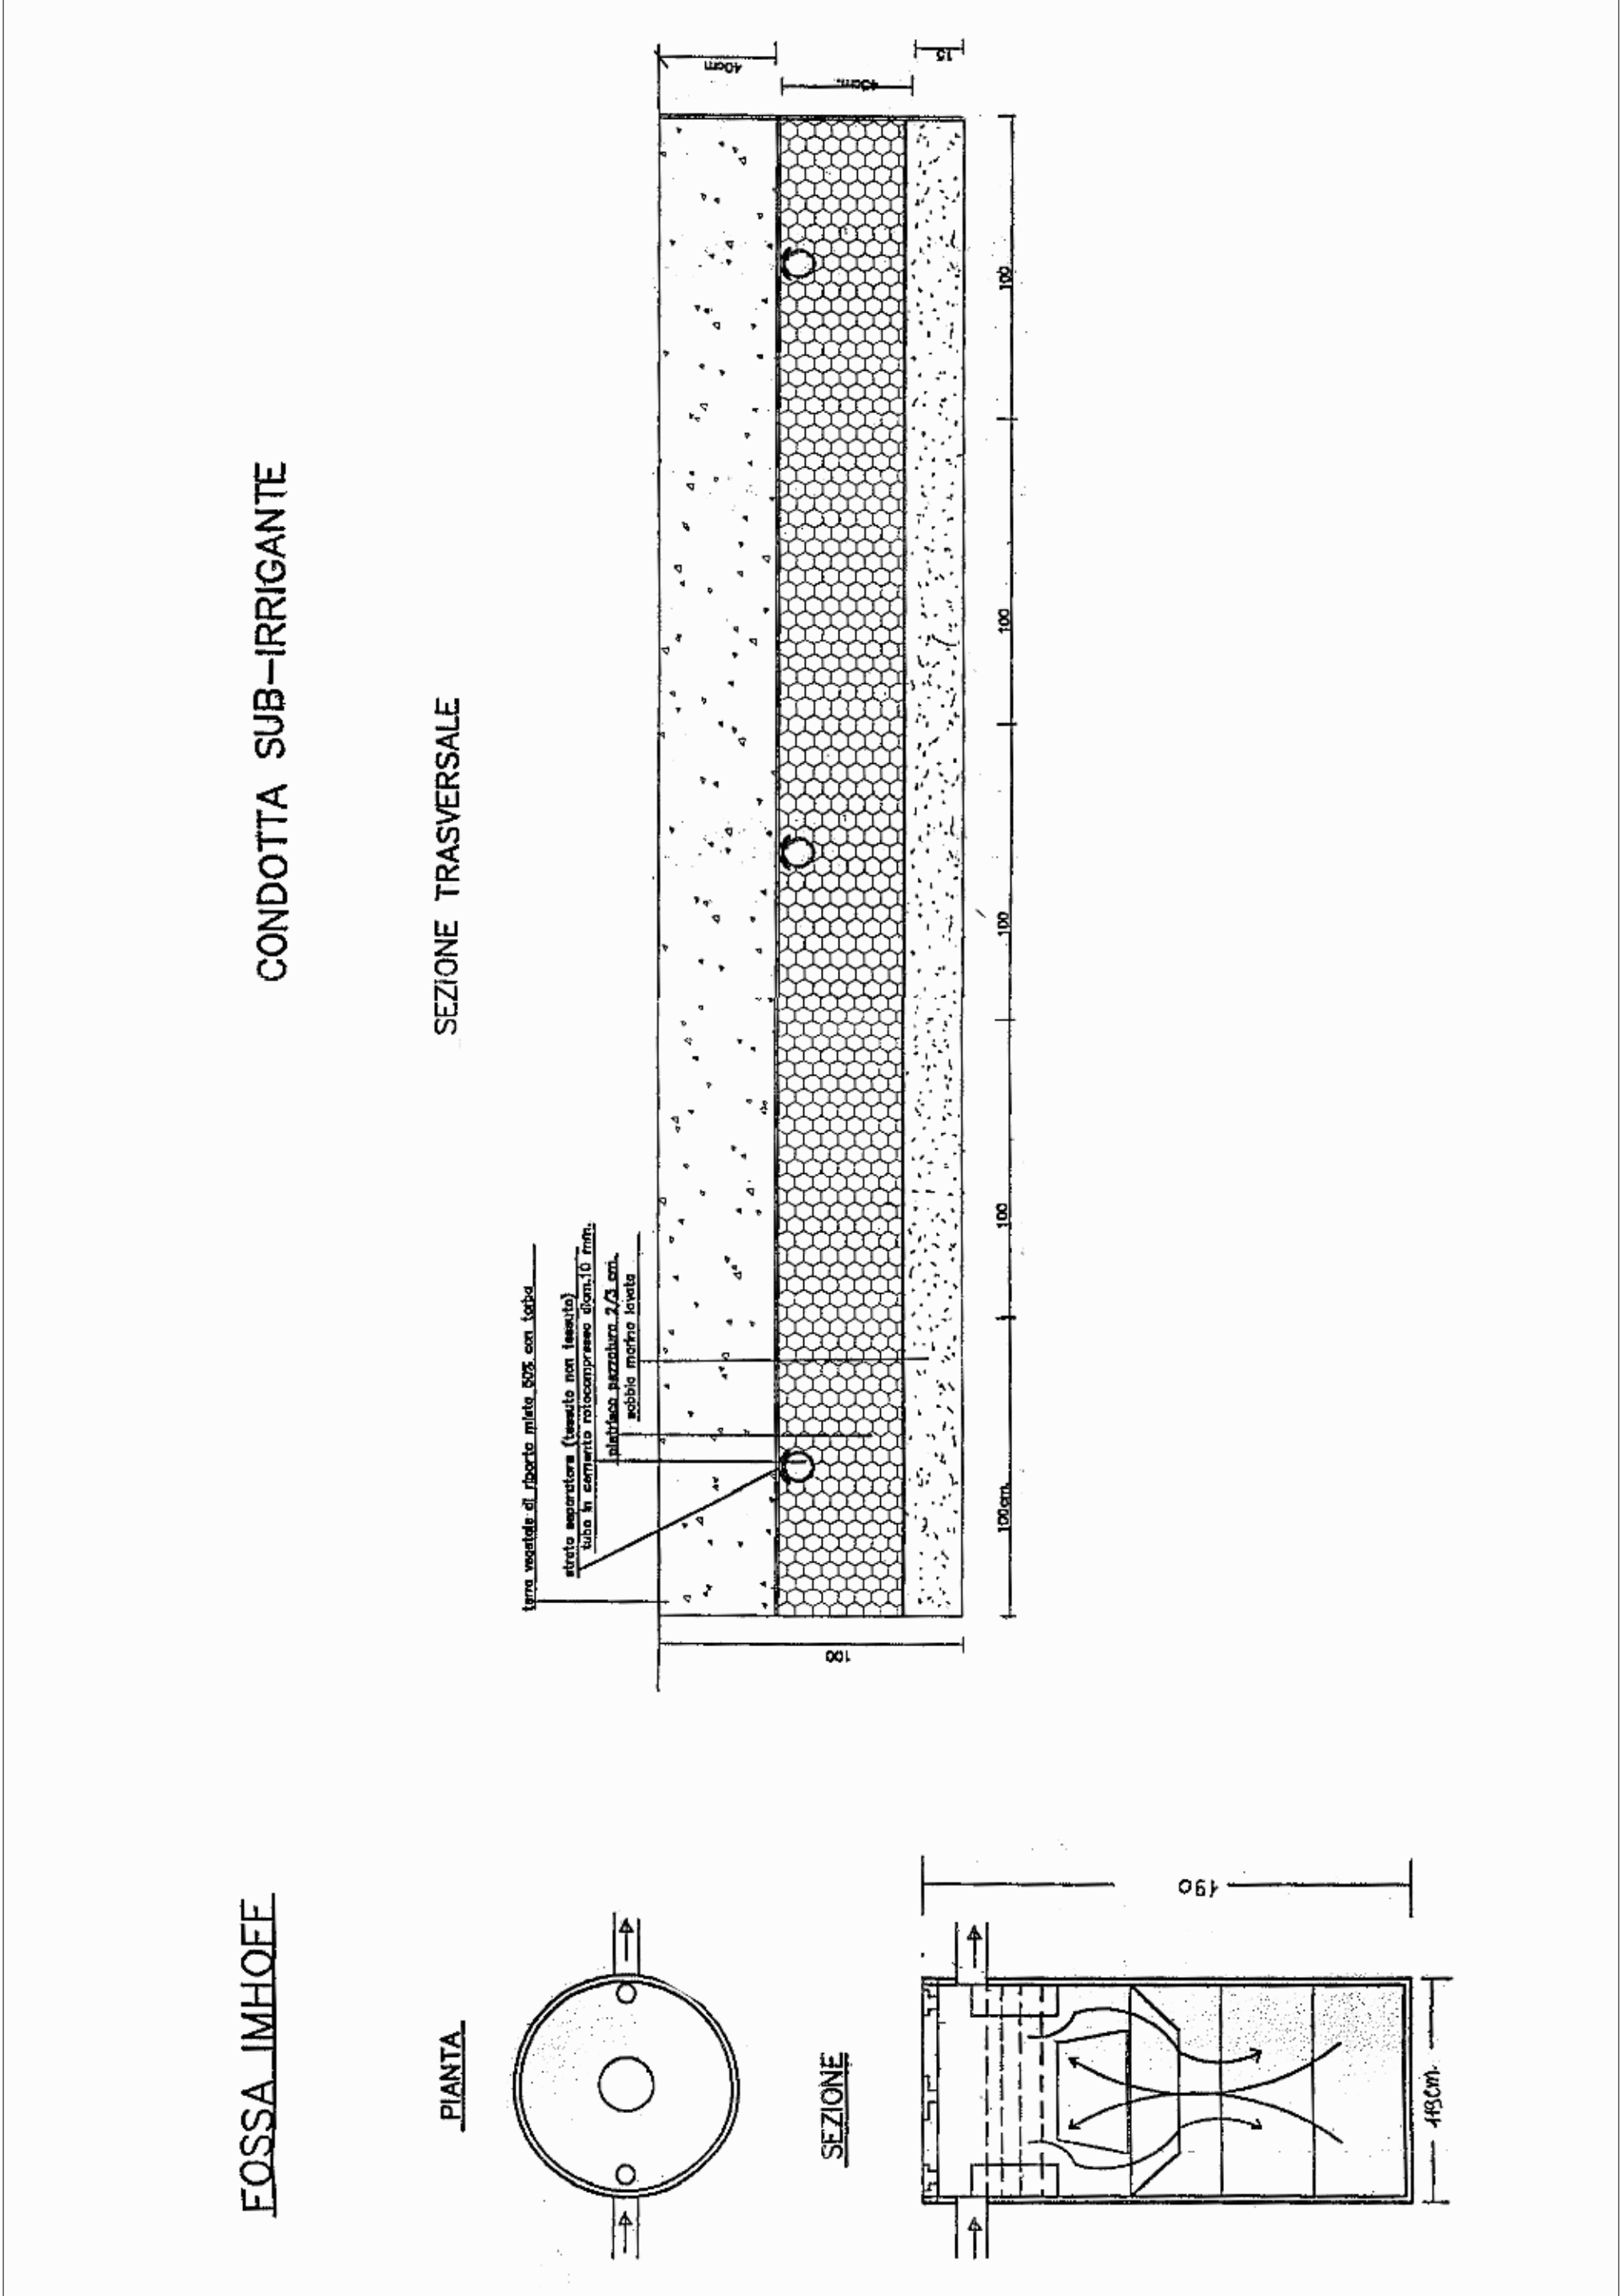


PARTICOLARI DI IMPIANTO REFLUI CIVILI - fossa Imhoff e condotte subirriganti (Aparo Giuseppe) - Scala 1:20

PLANIMETRIA IMPIANTO SMALTIMENTO REFLUI ZOOTECNICI E CIVILI - Scala 1:200

STRALCIO CATASTALE - SIRACUSA F. 104 Scala 1:4.000

STUDIO TECNICO Dr. Agr. Martino Flasciunaro Via Nazionale n° 76 Casibille Tel 0931-719337 / 538 7558564 Per informazioni: flasciunaro@studiomac.it Email: flasciunaro@studiomac.it	
OGGETTO:	Autorizzazione unica ambientale (AUA) di un locale di caseificazione, di una abitazione e locali accessori annessi a servizio dell'attività agricola e zootecnica (Aparo Giuseppe) e di una macelleria aziendale e locali accessori (Aparo Michele).
ELABORATI:	Aerofotogrammetria Scala 1 : 10.000 Stralcio Catastale " 1 : 4.000/2.000 Planimetria del lotto " 1 : 200/500 Particolari di impianto " 1 : 20
LA DITTA:	Aparo Giuseppe - Aparo Michele
UBICAZIONE:	Comune di Siracusa C.da Damma S.P. 14 - Km 10 Foglio 104
IL TECNICO	

AEROFOTOGRAMMETRIA Scala 1:10.000

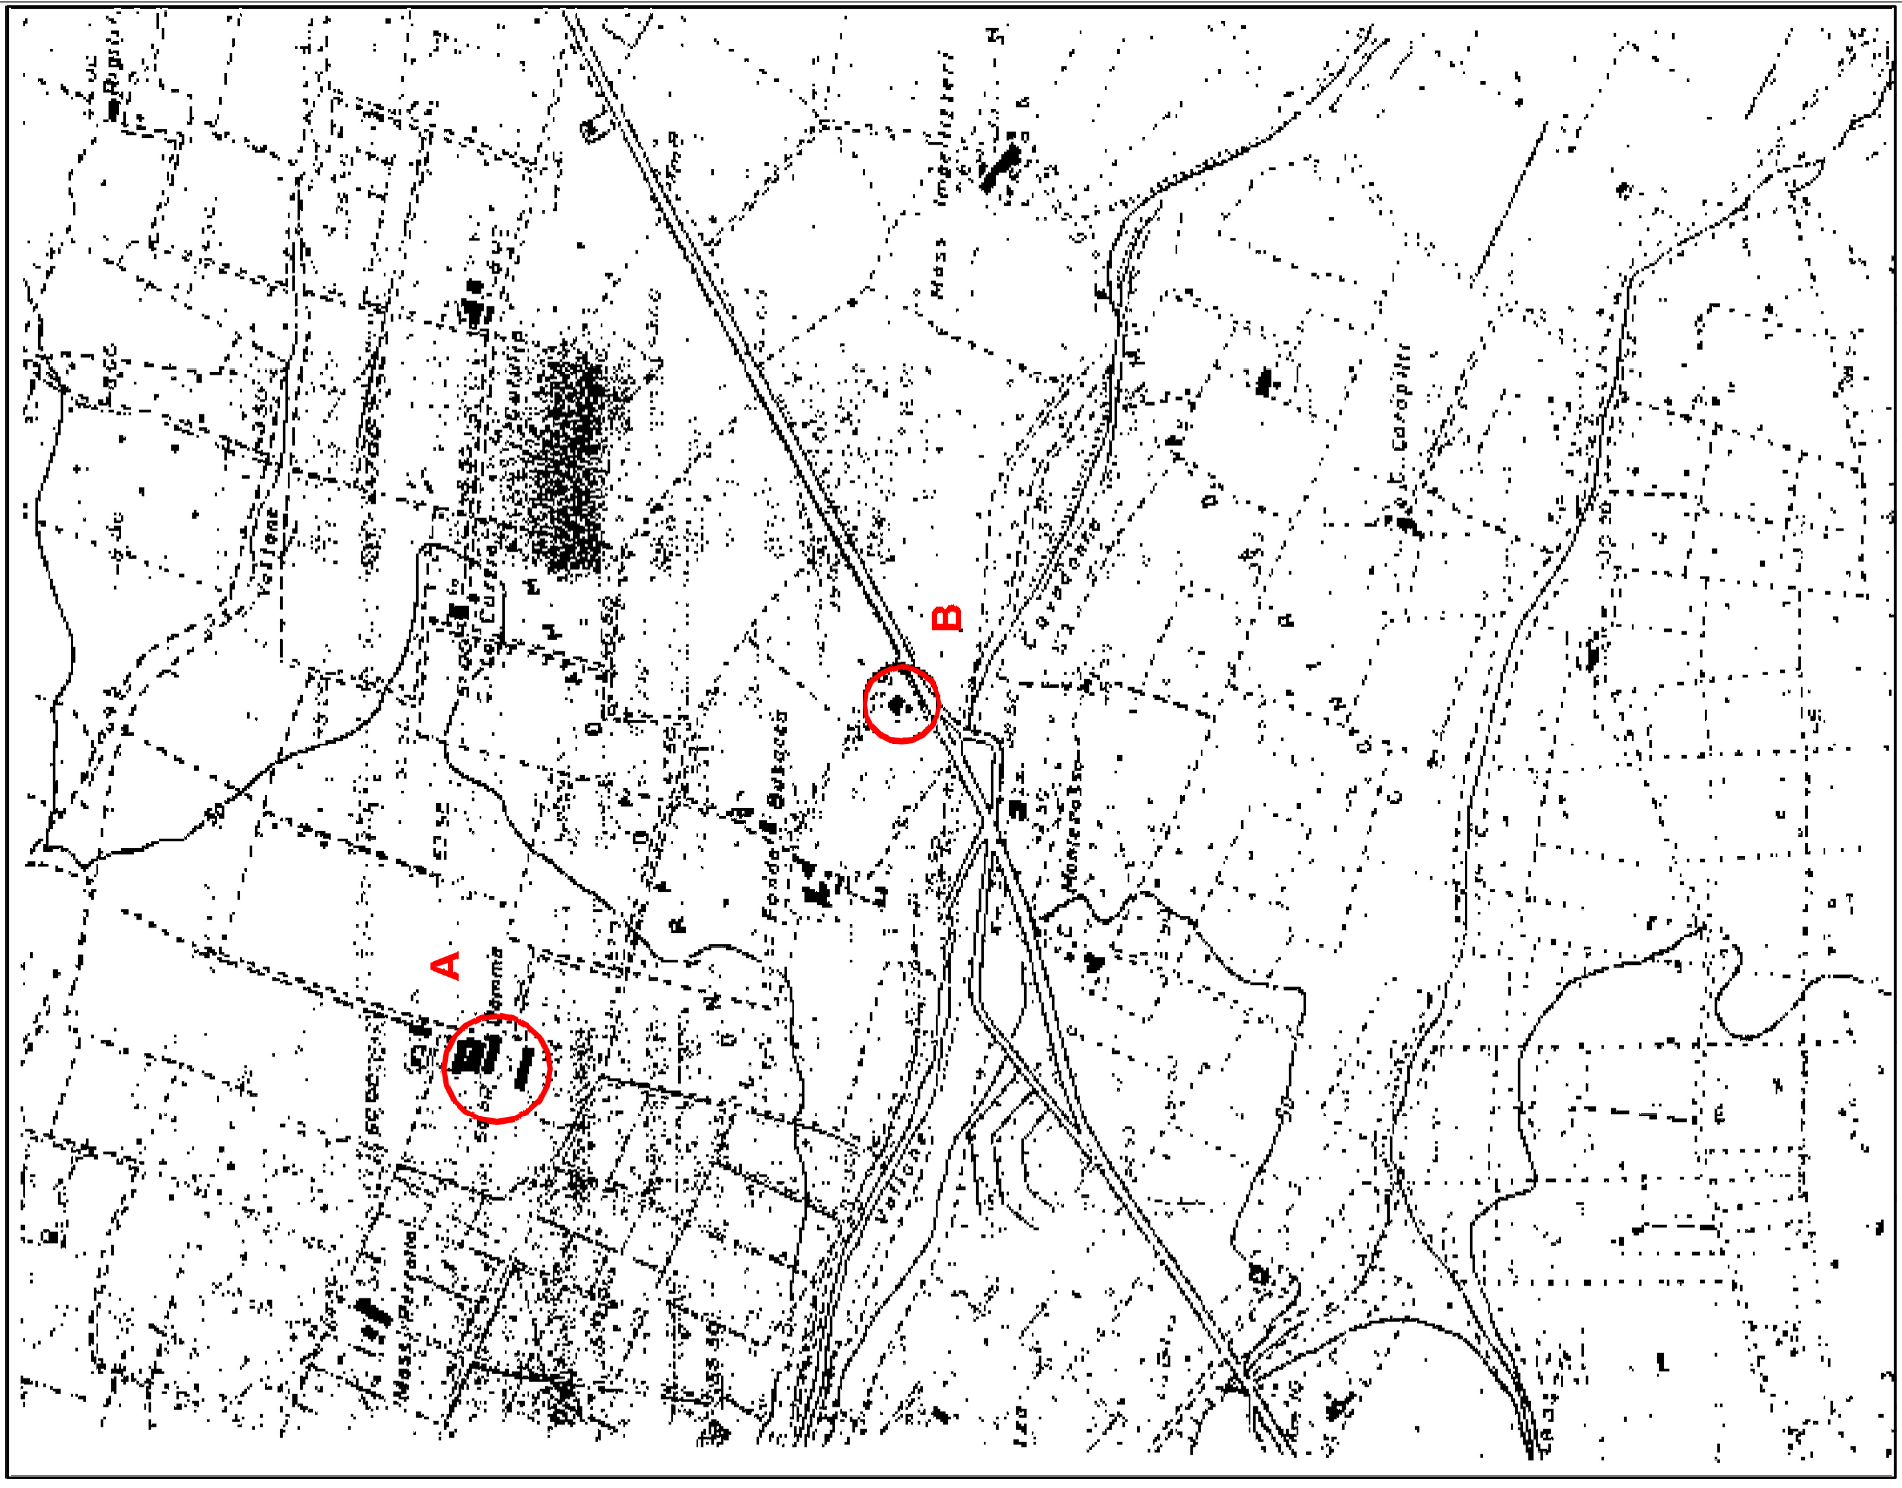

Individuazione fabbricati: A) stalle; B) caseificio