

## **ALLEGATO C**

### **Planimetria scarico reflui**

Il presente allegato, composto da n. 3 pagine compreso il presente frontespizio, è costituito dalla planimetria comprendente il sistema di scarico dei reflui facente parte della documentazione tecnica acquisita con prot. gen. n. 33630 del 10/12/2025.


PLANIMETRIA DEL LOCALE ADIBITO AD ATTIVITA' AGRICOLA  
PER LAVORAZIONE OLIVE

POSIZIONE POZZO IMHOFF E TUBAZIONE DISPERDENTE

RAPPORTO GRAFICO 1:100

LEGENDA

- ① VANO LAVORAZIONE
- ② VANO LAVORAZIONE
- ③ VANO LAVORAZIONE
- ④ VANO LAVORAZIONE
- ⑤ W.C.
- ⑥ W.C.
- ⑦ POZZO IMHOFF
- ⑧ TUBAZIONE DISPERDENTE

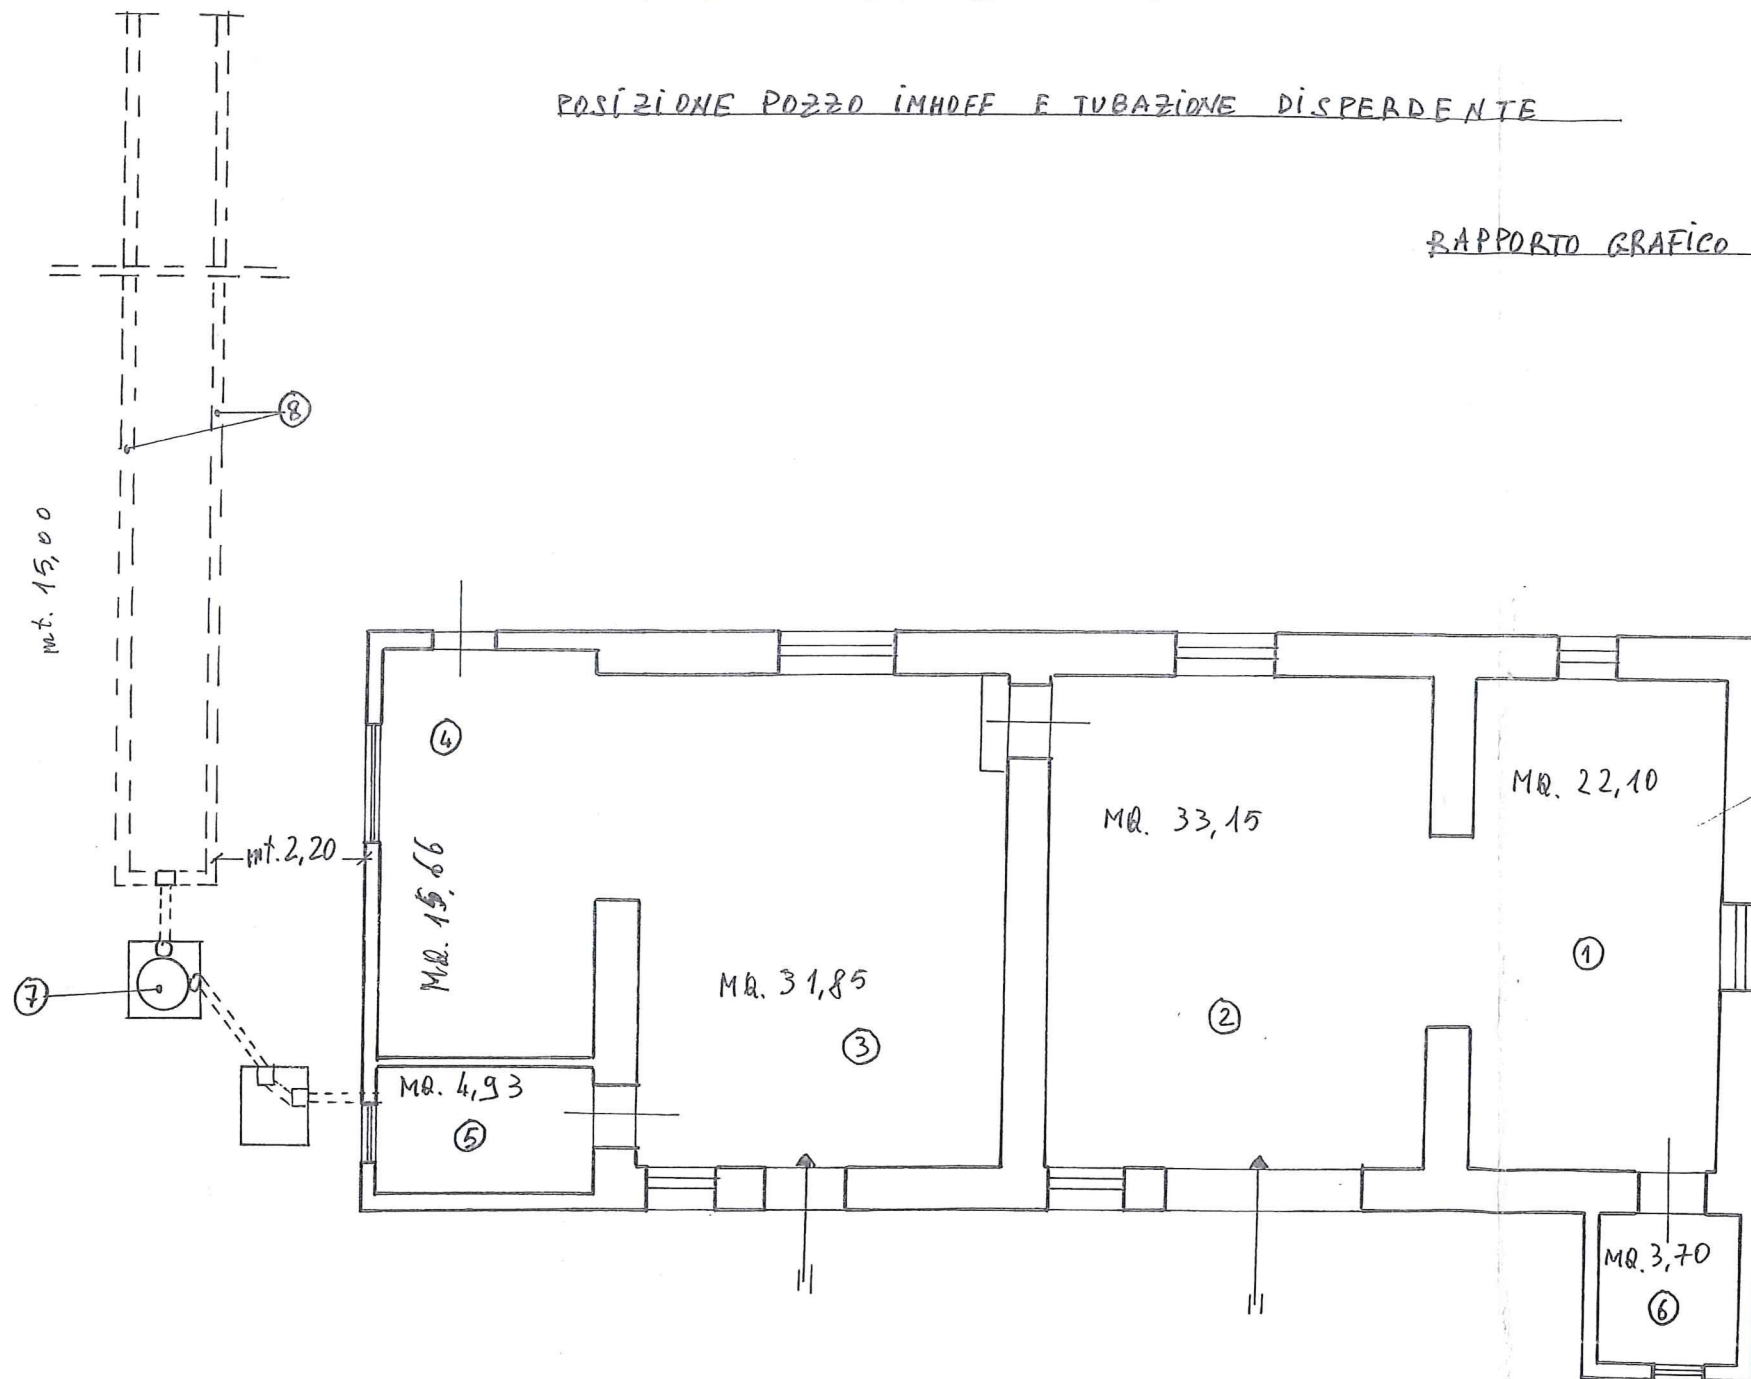


IL TECNICO RILEVATORE  
 Geometra Elio Mazzicco

# IMPIANTO DI SMALTIMENTO

L.R., N.27 DEL 04.02.1986

*[Handwritten signature]*

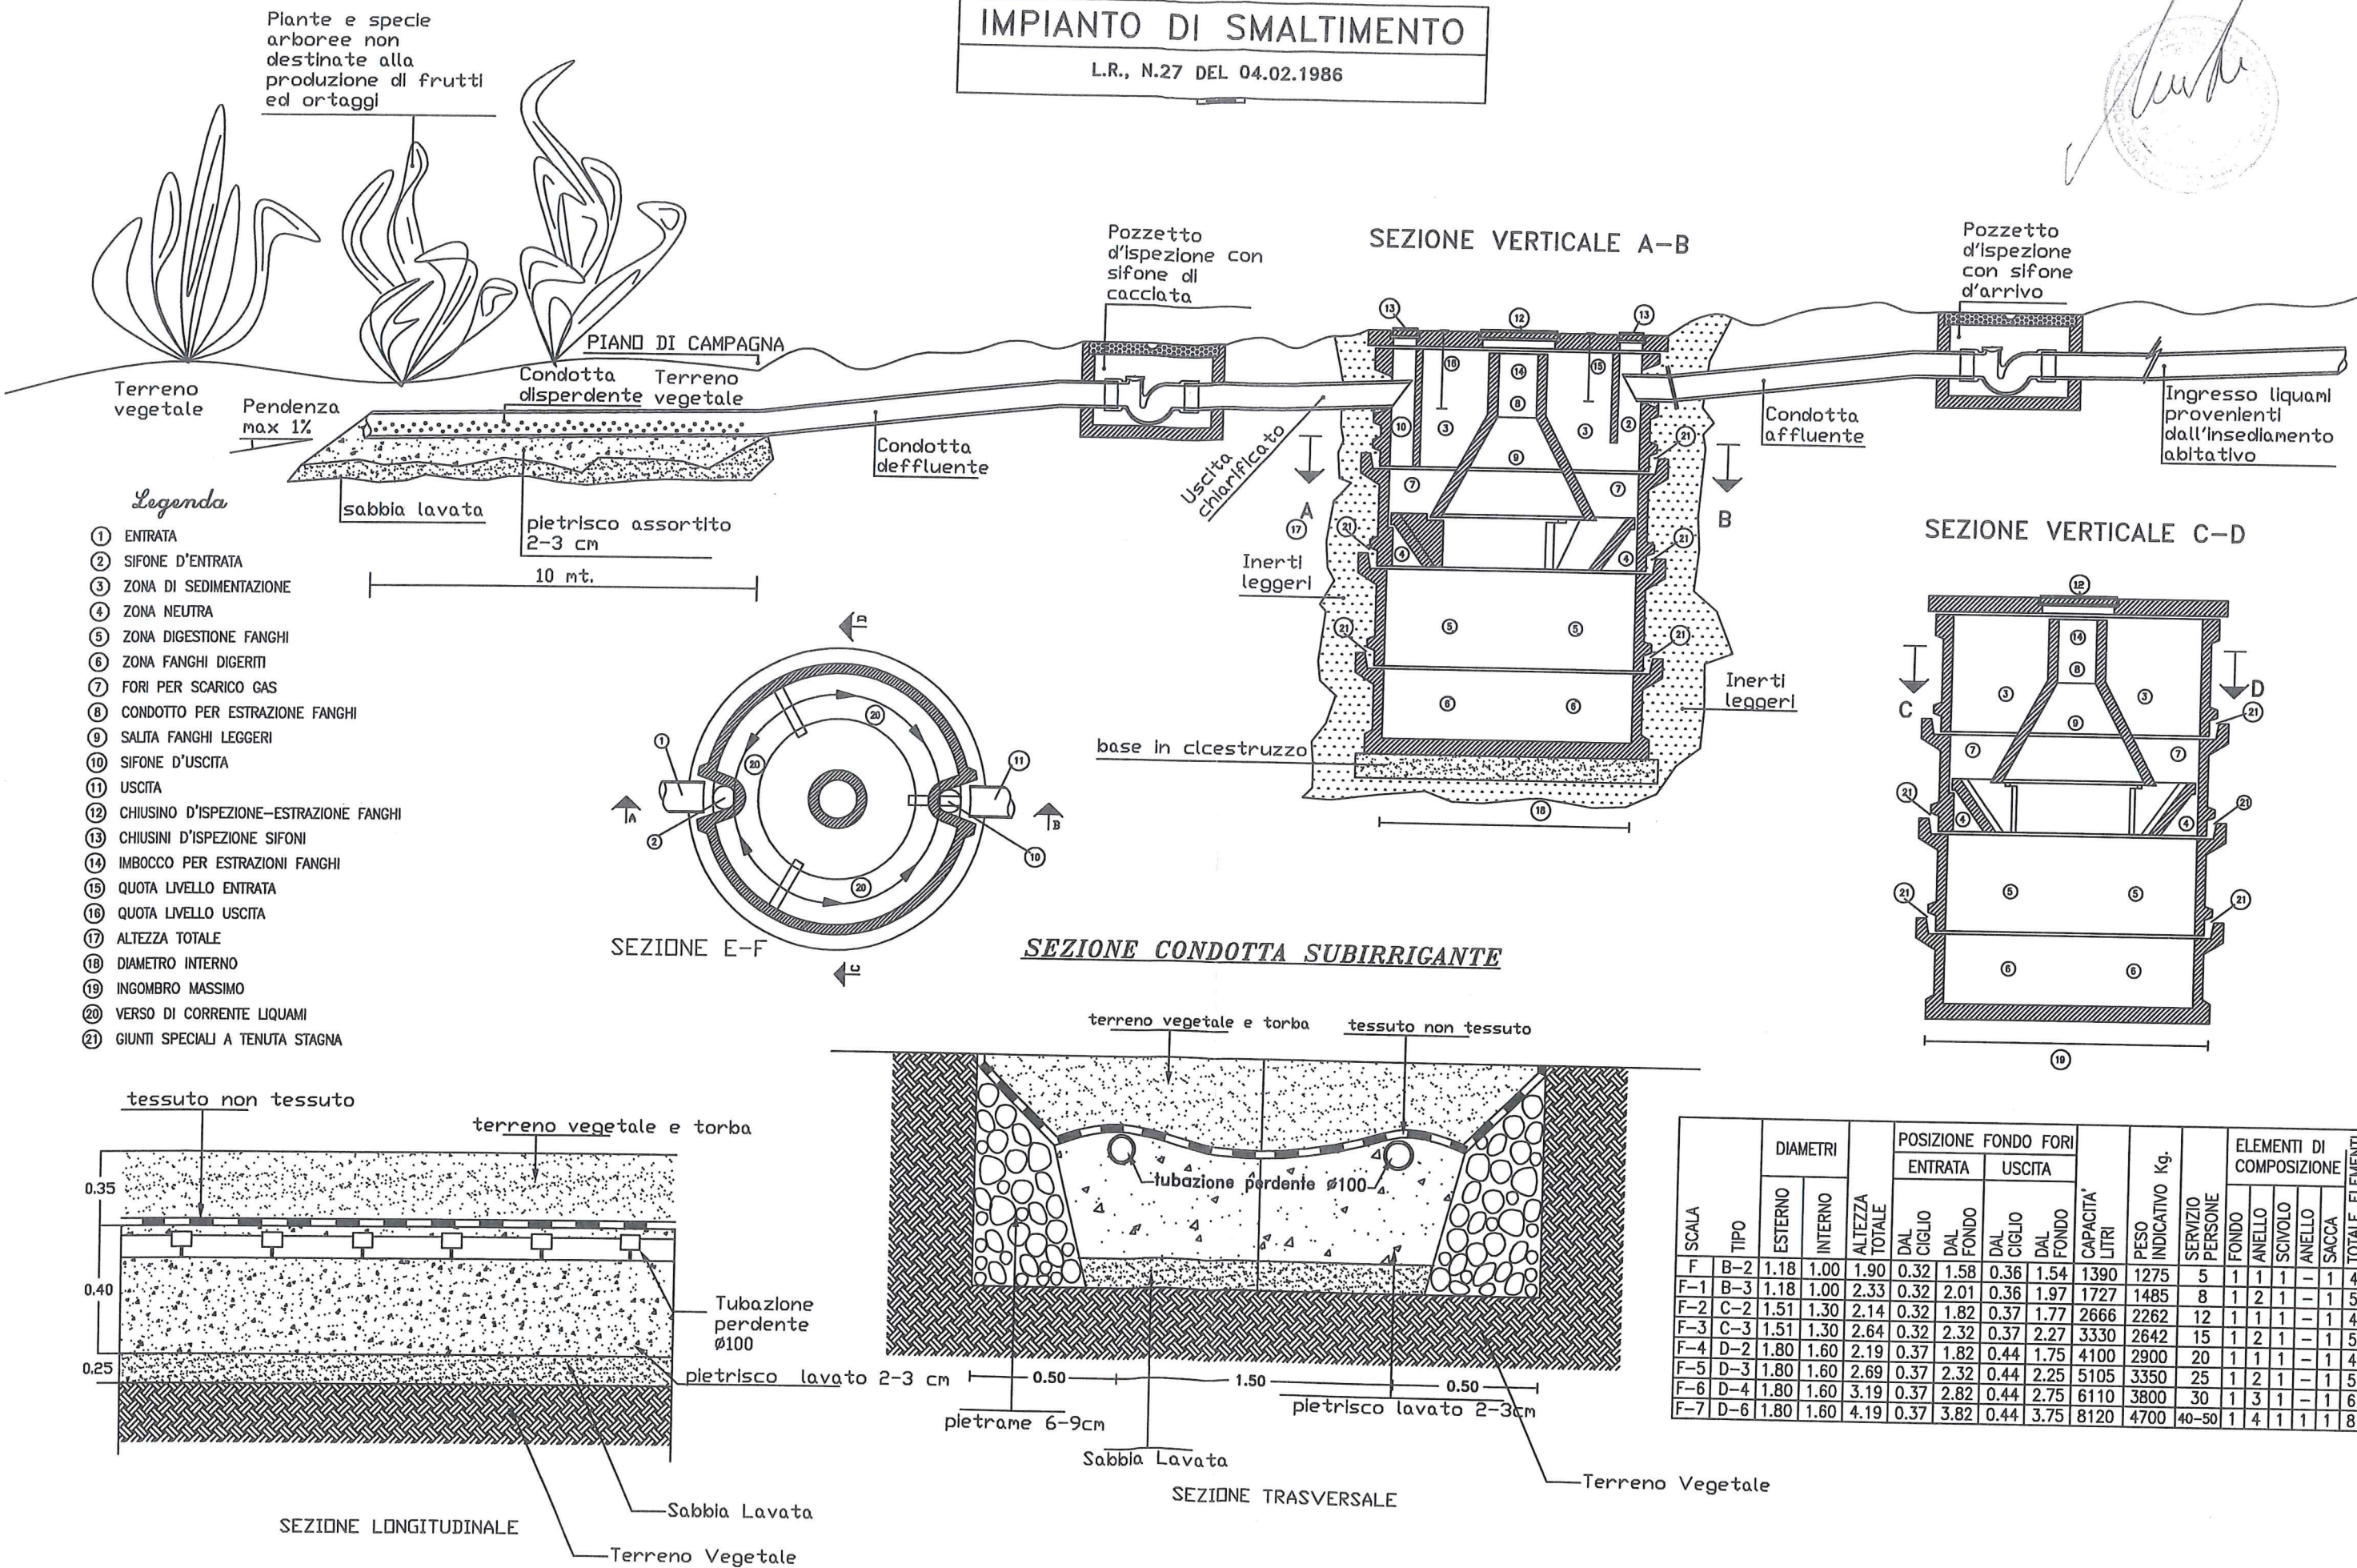

| SCALA | TIPO | DIAMETRI |         | ALTEZZA TOTALE | POSIZIONE FONDO FORI |           |            |           | CAPACITA' LITRI | PESO INDICATIVO Kg. | SERVIZIO PERSONE | ELEMENTI DI COMPOSIZIONE |        |         |        |       | TOTALE ELEMENTI |
|-------|------|----------|---------|----------------|----------------------|-----------|------------|-----------|-----------------|---------------------|------------------|--------------------------|--------|---------|--------|-------|-----------------|
|       |      | ESTERNO  | INTERNO |                | ENTRATA              |           | USCITA     |           |                 |                     |                  | FONDO                    | ANELLO | SCIVOLO | ANELLO | SACCA |                 |
|       |      |          |         |                | DAL CIGLIO           | DAL FONDO | DAL CIGLIO | DAL FONDO |                 |                     |                  |                          |        |         |        |       |                 |
| F     | B-2  | 1.18     | 1.00    | 1.90           | 0.32                 | 1.58      | 0.36       | 1.54      | 1390            | 1275                | 5                | 1                        | 1      | 1       | -      | 1     | 4               |
| F-1   | B-3  | 1.18     | 1.00    | 2.33           | 0.32                 | 2.01      | 0.36       | 1.97      | 1727            | 1485                | 8                | 1                        | 2      | 1       | -      | 1     | 5               |
| F-2   | C-2  | 1.51     | 1.30    | 2.14           | 0.32                 | 1.82      | 0.37       | 1.77      | 2666            | 2262                | 12               | 1                        | 1      | 1       | -      | 1     | 4               |
| F-3   | C-3  | 1.51     | 1.30    | 2.64           | 0.32                 | 2.32      | 0.37       | 2.27      | 3330            | 2642                | 15               | 1                        | 2      | 1       | -      | 1     | 5               |
| F-4   | D-2  | 1.80     | 1.60    | 2.19           | 0.37                 | 1.82      | 0.44       | 1.75      | 4100            | 2900                | 20               | 1                        | 1      | 1       | -      | 1     | 4               |
| F-5   | D-3  | 1.80     | 1.60    | 2.69           | 0.37                 | 2.32      | 0.44       | 2.25      | 5105            | 3350                | 25               | 1                        | 2      | 1       | -      | 1     | 5               |
| F-6   | D-4  | 1.80     | 1.60    | 3.19           | 0.37                 | 2.82      | 0.44       | 2.75      | 6110            | 3800                | 30               | 1                        | 3      | 1       | -      | 1     | 6               |
| F-7   | D-6  | 1.80     | 1.60    | 4.19           | 0.37                 | 3.82      | 0.44       | 3.75      | 8120            | 4700                | 40-50            | 1                        | 4      | 1       | 1      | 1     | 8               |