ALLEGATO 2

LAYOUT IMPIANTO

LEONPLAST SRL

AUA n.972/2017

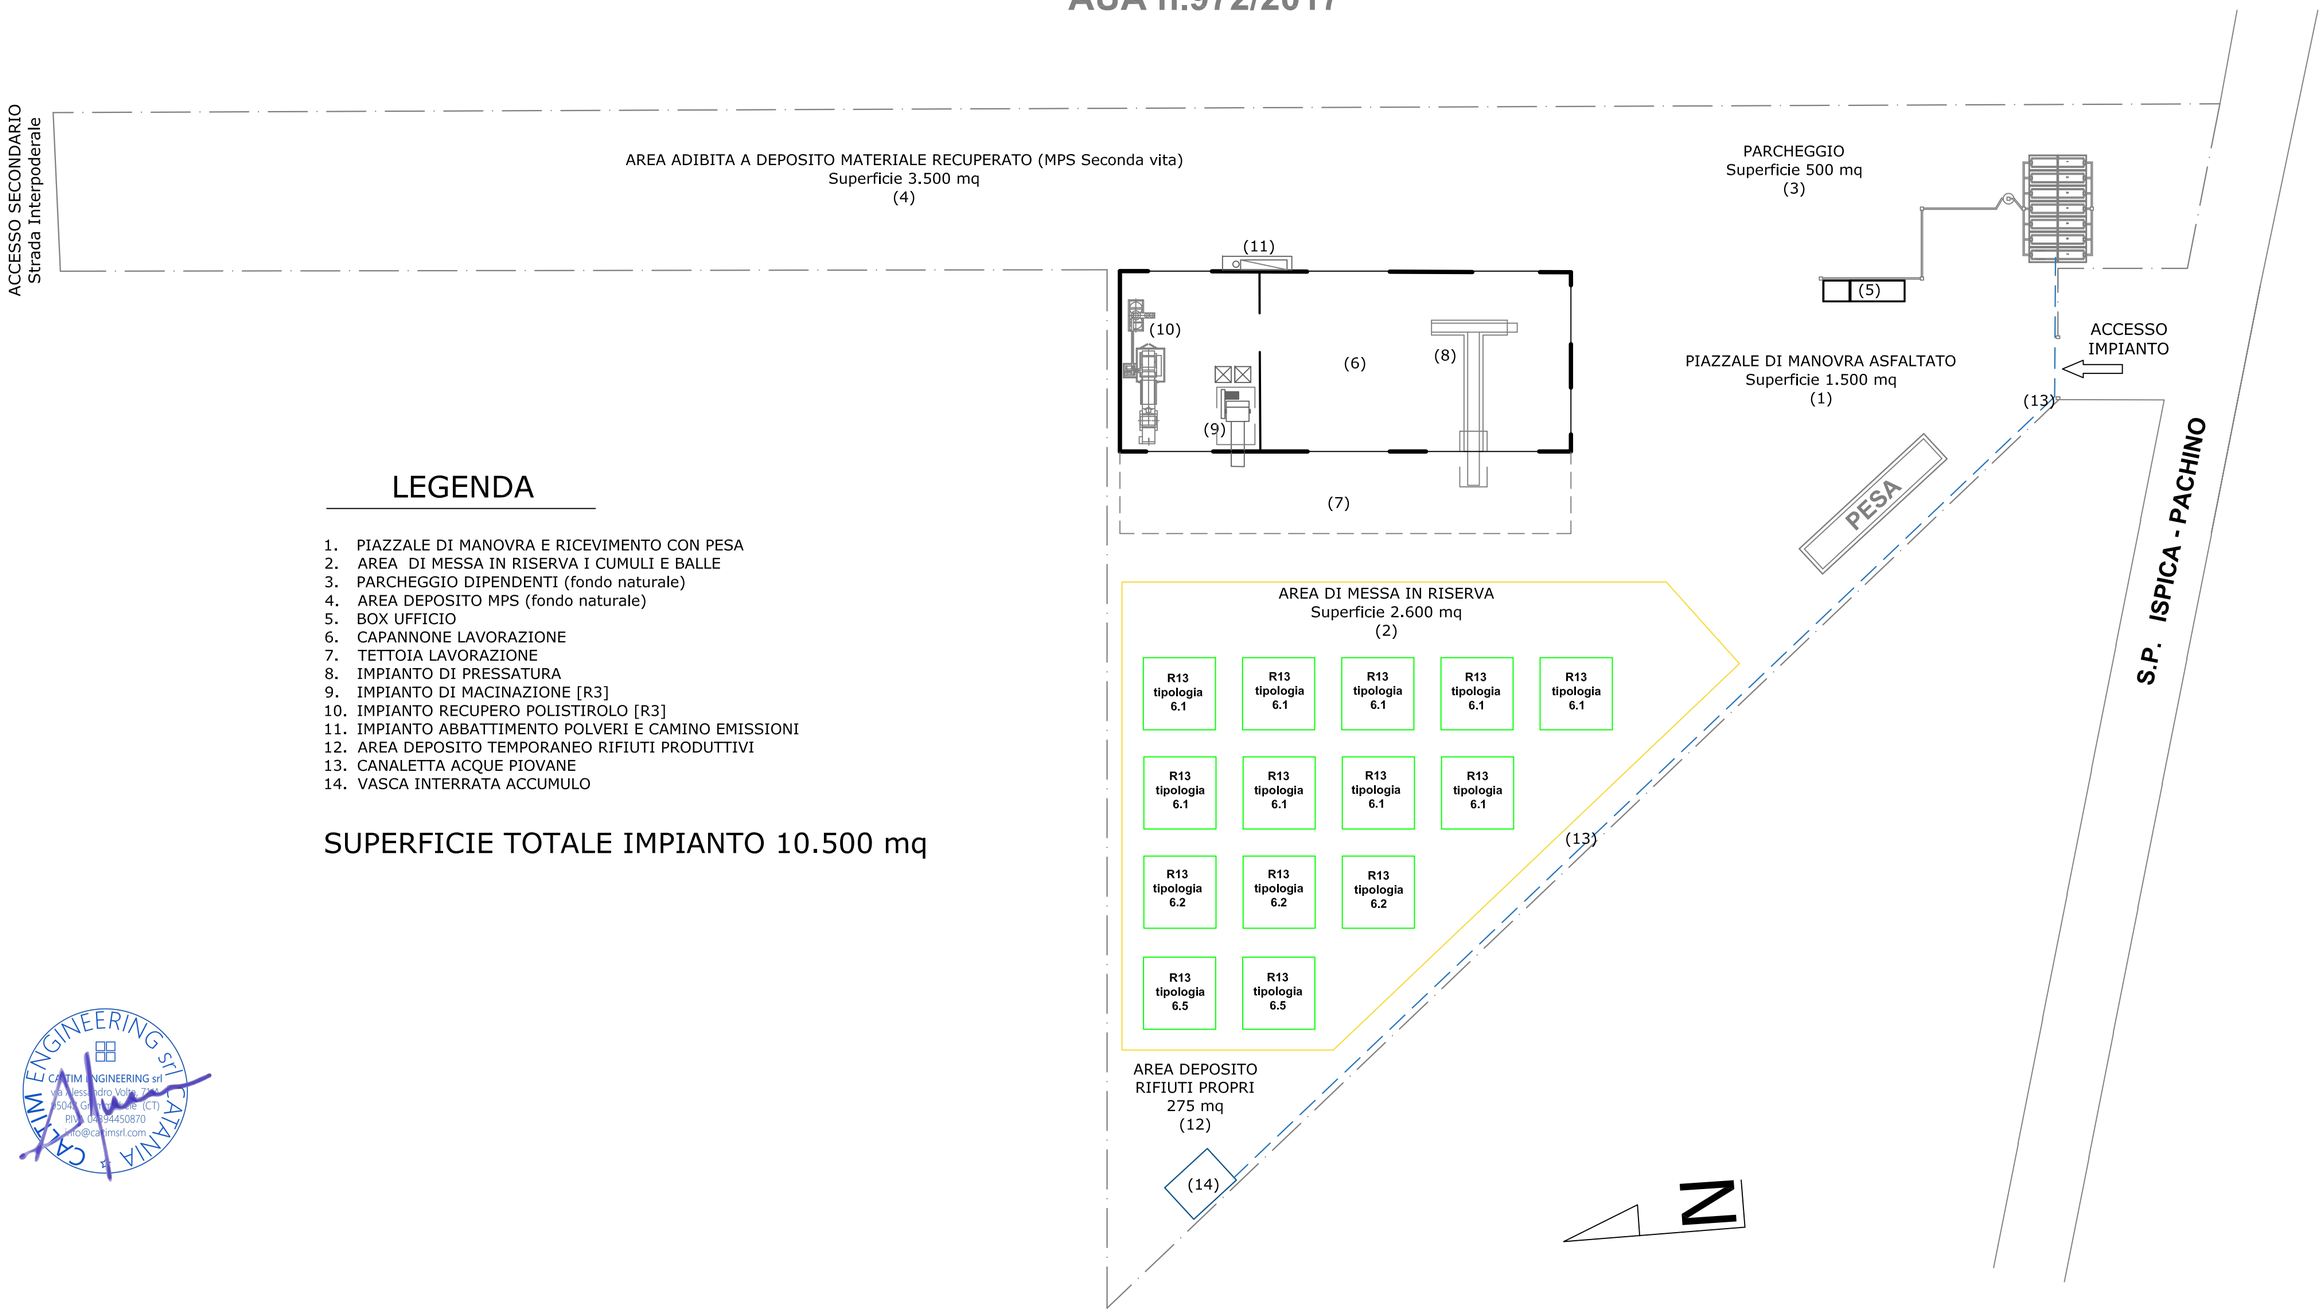

LEGENDA

1. PIAZZALE DI MANOVRA E RICEVIMENTO CON PESA
2. AREA DI MESSA IN RISERVA I CUMULI E BALLE
3. PARCHEGGIO DIPENDENTI (fondo naturale)
4. AREA DEPOSITO MPS (fondo naturale)
5. BOX UFFICIO
6. CAPANNONE LAVORAZIONE
7. TETTOIA LAVORAZIONE
8. IMPIANTO DI PRESSATURA
9. IMPIANTO DI MACINAZIONE [R3]
10. IMPIANTO RECUPERO POLISTIROLO [R3]
11. IMPIANTO ABBATTIMENTO POLVERI E CAMINO EMISSIONI
12. AREA DEPOSITO TEMPORANEO RIFIUTI PRODUTTIVI
13. CANALETTA ACQUE PIOVANE
14. VASCA INTERRATA ACCUMULO

SUPERFICIE TOTALE IMPIANTO 10.500 mq

CATIM ENGINEERING srl CATANIA
CATIM ENGINEERING srl
Via Alessandro Volta, 72
95041 Grammichele (CT)
P.IVA 04494450870
info@catimsrl.com

SCALA 1:500

Riproduzione cartacea del documento
Registro Generale di Protocollo: 2025 / 32961 del 03/12/2025