


Allegato B


Planimetrie scarico reflui e particolari costruttivi

Il presente allegato, composto da n. 2 pagine compreso il presente frontespizio, è costituito dalla planimetria relativa allo scarico dei reflui provenienti dall'attività di "DEPOSITO SPEDIZIONI MERCI" ubicata a Siracusa, in C/da Targia n. 42, censita al N.C.E.U. fgl. 25 p.lle 136 e 367 del comune di Siracusa, della Società "F.LLI CASCHETTO S.R.L.", facenti parte della documentazione tecnica acquisita dal Libero Consorzio Comunale di Siracusa con prot. gen. n. 6141 del 04/03/2026.

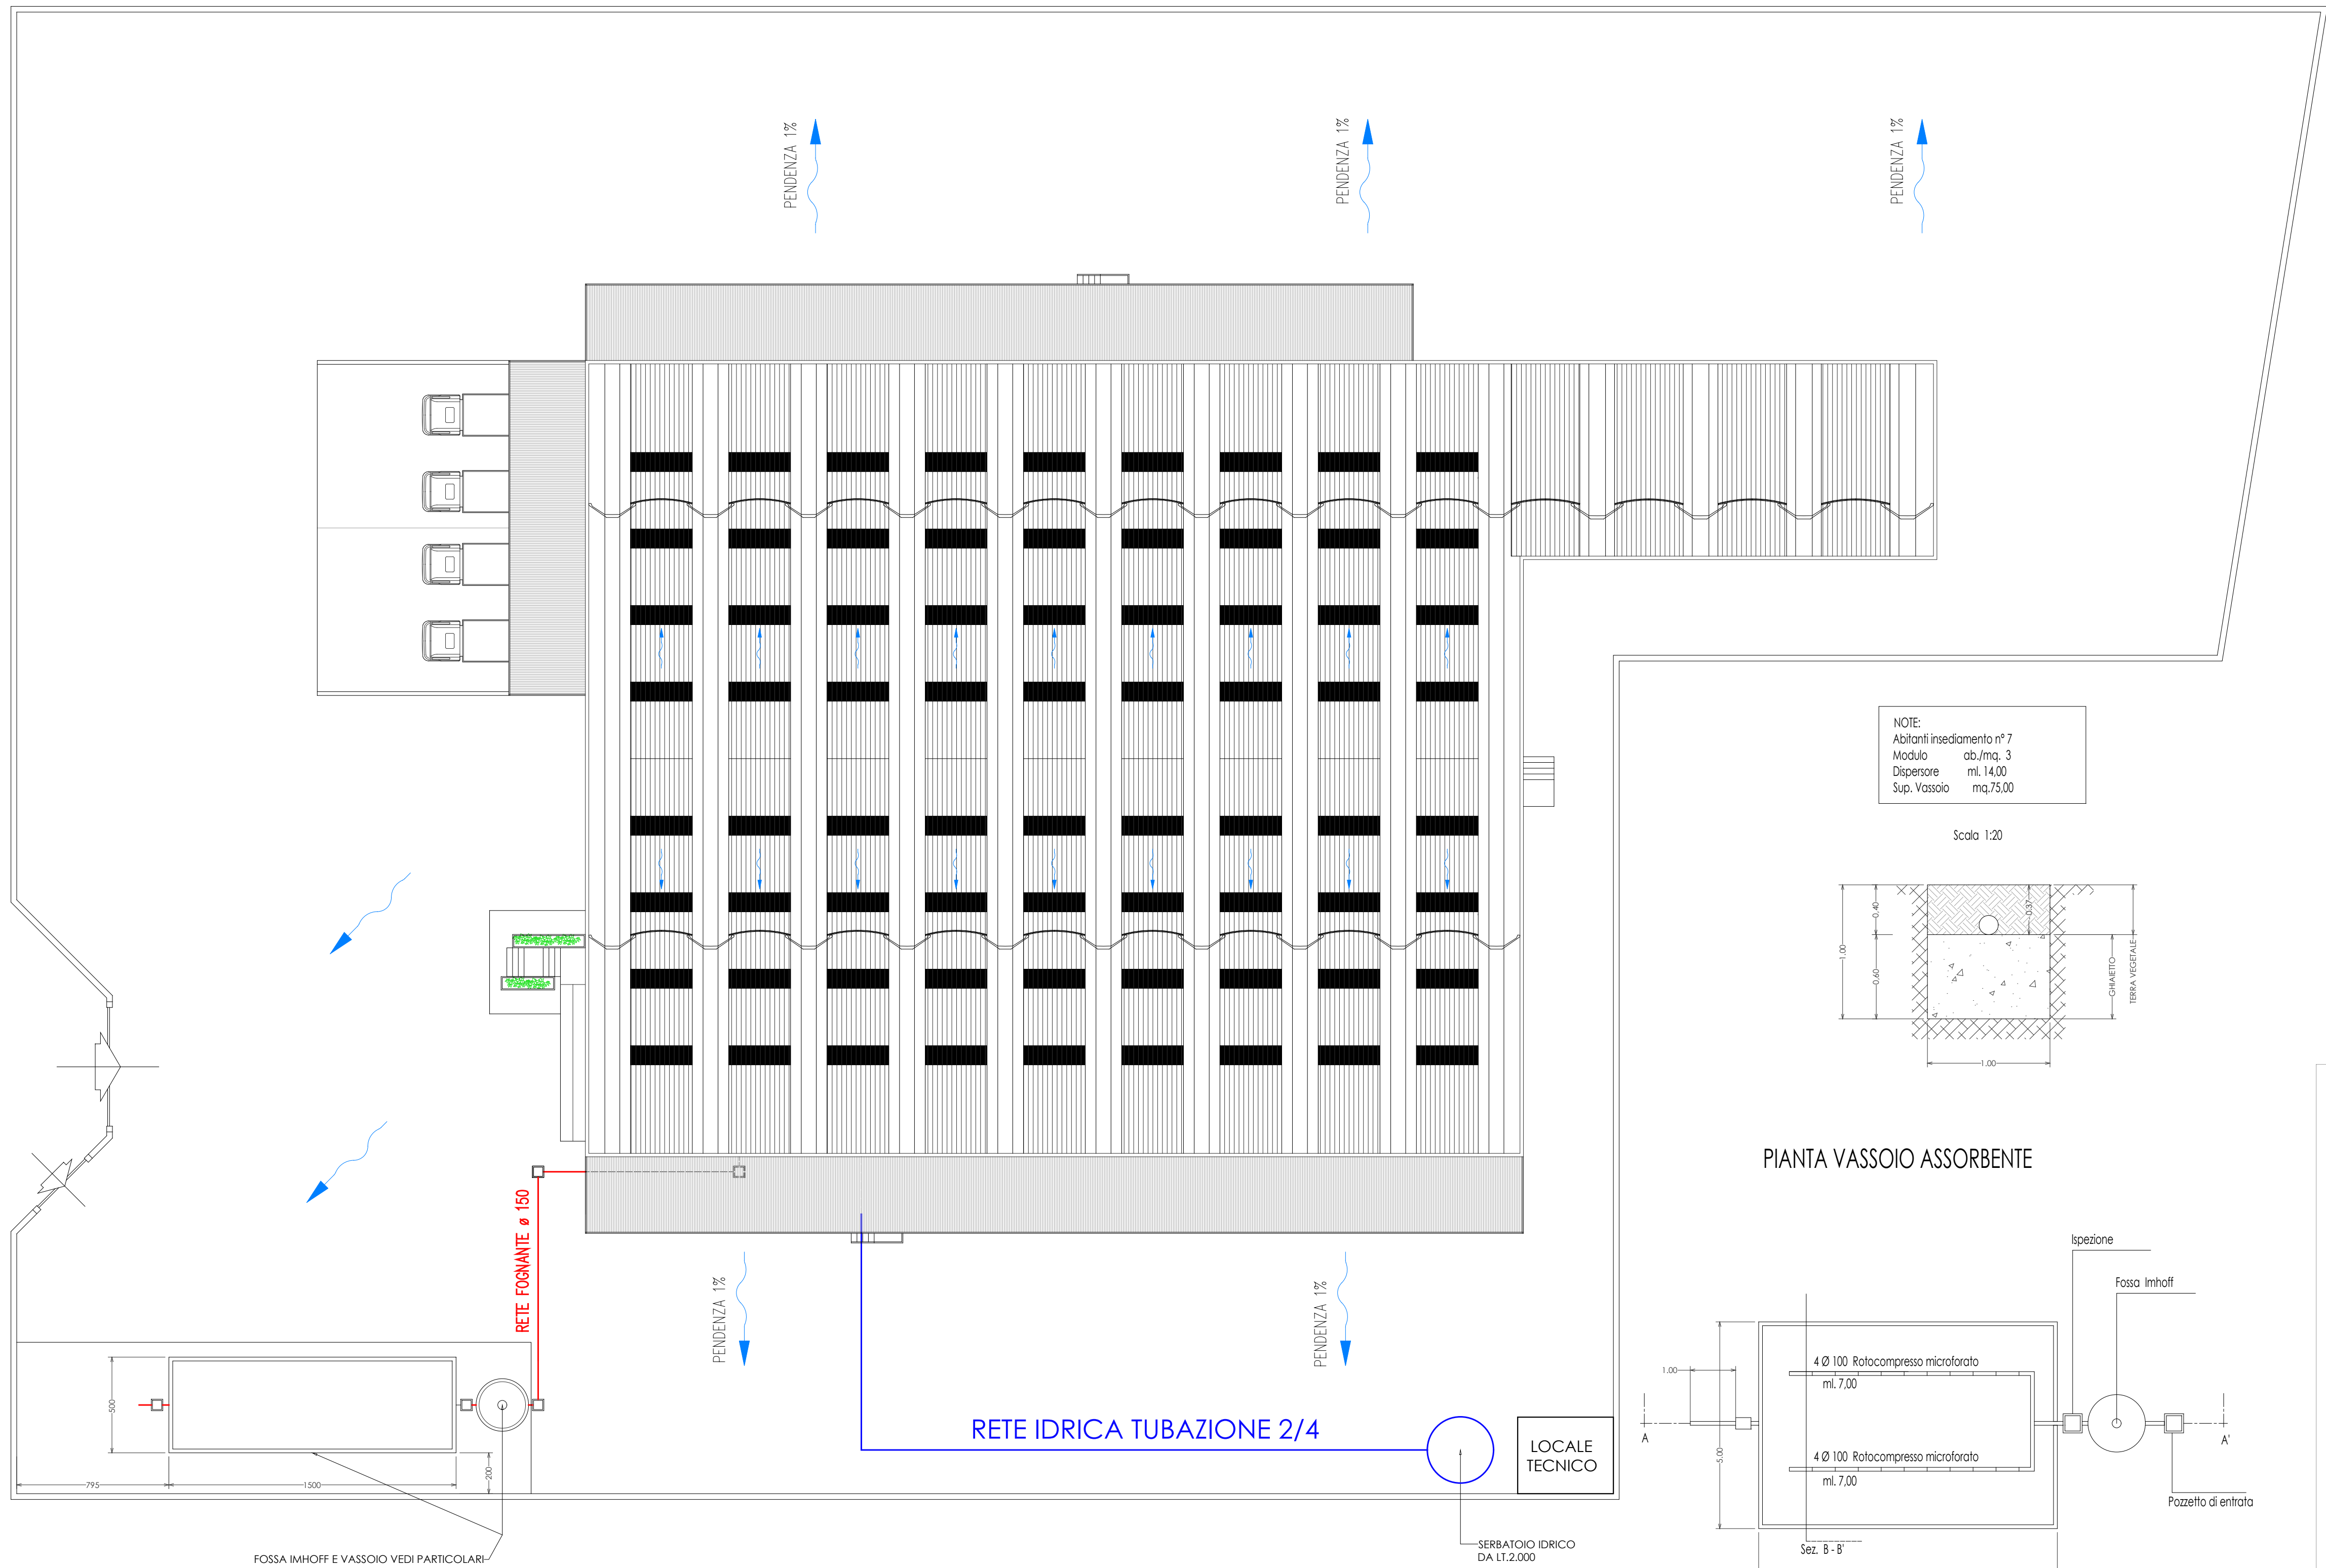


NOTE:
Abitanti insediamento n° 7
Modulo ab./mq. 3
Dispense ml. 14.00
Sup. Vassoio mq.75.00


Scala 1:20

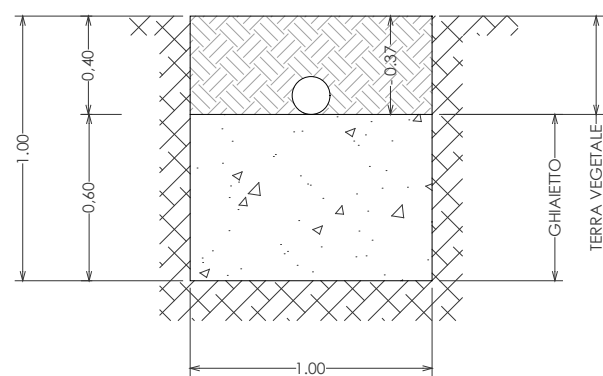


PIANTA VASSOIO ASSORBENTE

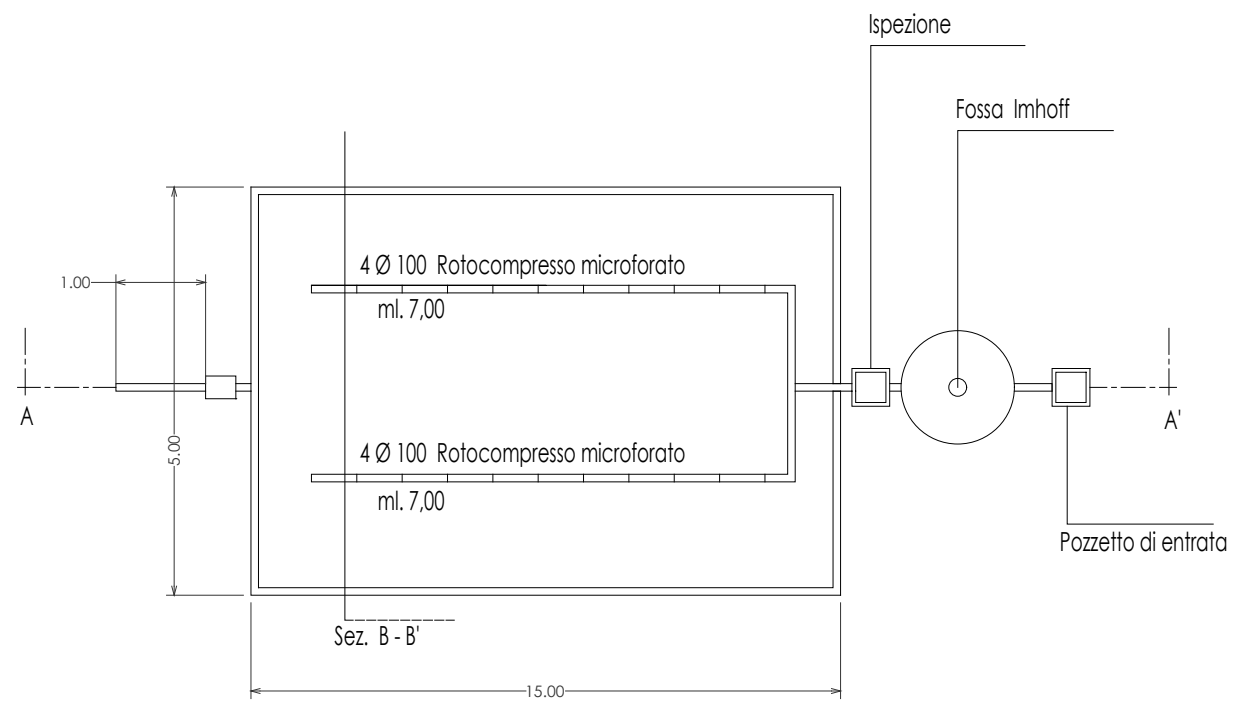

PIANTA

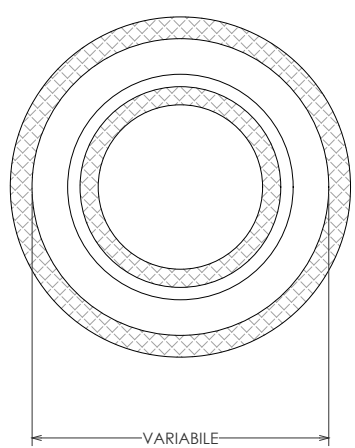


FOSSA IMHOFF

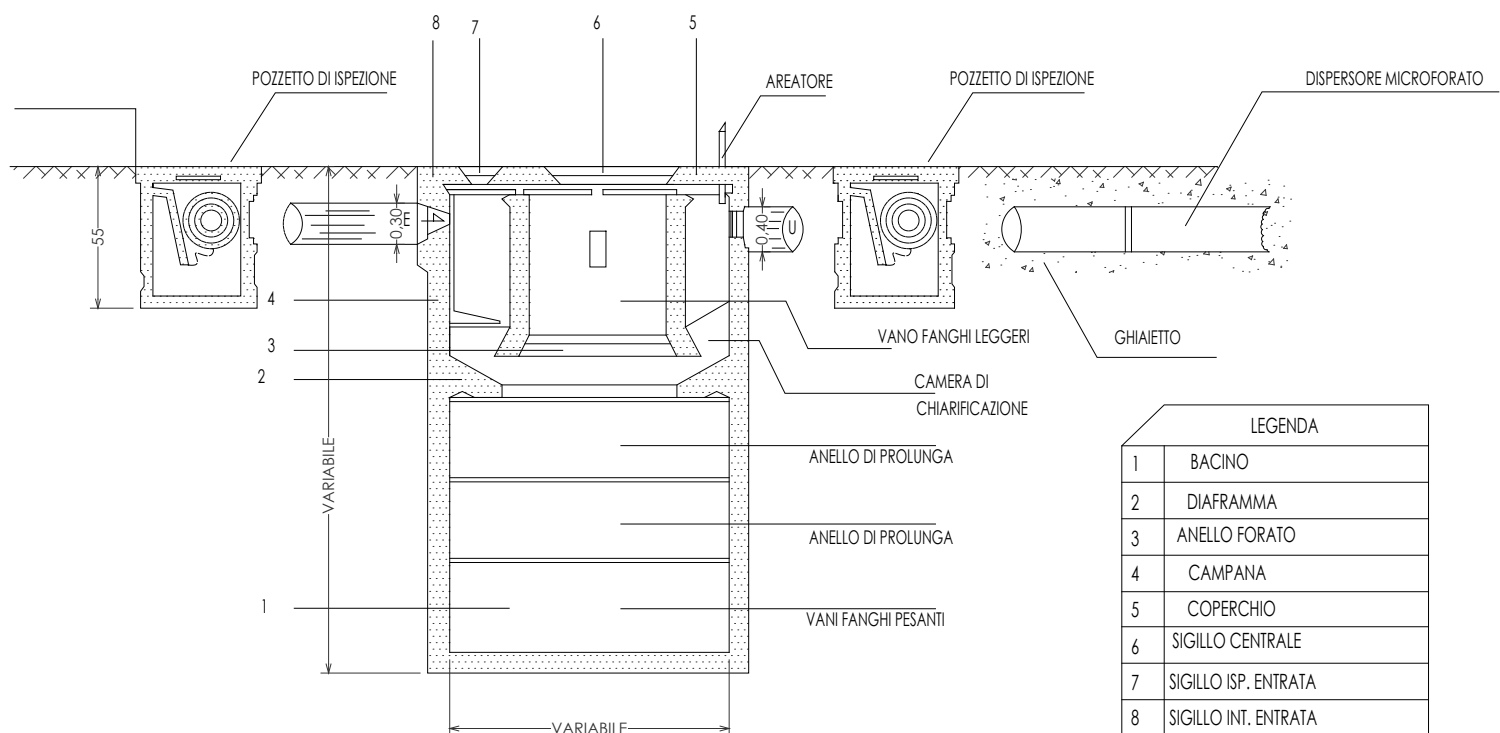

LEGENDA	
1	BACINO
2	DIAPHRAGMA
3	ANELLO FORATO
4	CAMPANA
5	COPERCHIO
6	SIGILLO CENTRALE
7	SIGILLO OP. ENTRATA
8	SIGILLO INT. ENTRATA


SEZIONE B - B'

Terra al 50% mista con loto
Ghiaia di pezzatura 2/3
Solella

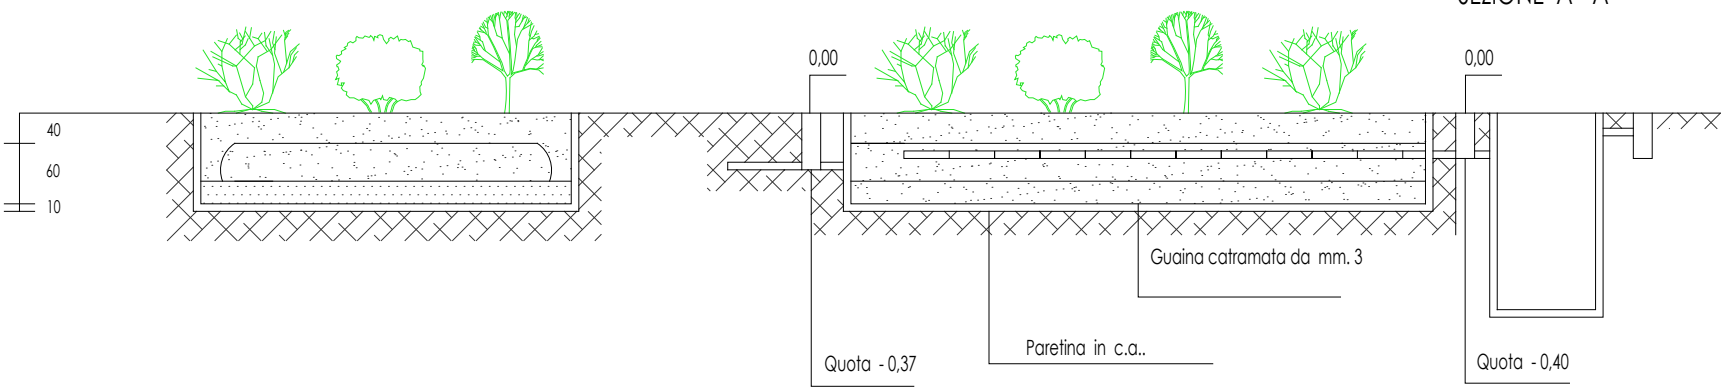

COMUNE DI SIRACUSA

Tav. **4**
Scala: 1/200

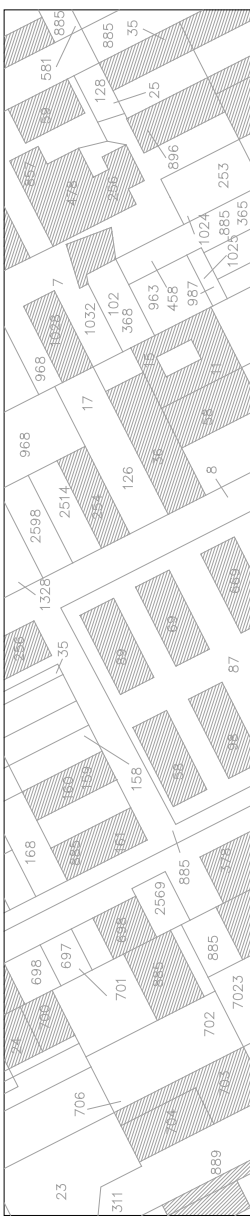

PROGETTO
PER LA RICHIESTA RELATIVA ALL'A.U.A.,
AUTORIZZAZIONE UNICA AMBIENTALE, PER LO
SCARICO DELLE ACQUE METEORICHE
PROVENIENTI DELL'AREA DI PERTINENZA DEL
DEPOSITO IN C/DA TARGIA S.P. 114 N.44,
SIRACUSA.

OGGETTO TAVOLA
• SCHEMA IDRICO E FOGNANTE
• PARTICOLARI COSTRUTTIVI

COMMITTENTE
SOC. F.LLI CASCHETTO s.r.l.
Via Beneventano del Bosco n.4
Siracusa

PROGETTISTA
Ing. Veca Mimmo Claudio

CALCOLISTA

DIRETTORE LAVORI

