

ALLEGATO B

Planimetria

Il presente allegato, composto da n. 2 pagine compreso il presente frontespizio, è costituito dalla planimetria e particolari relativi alla rete di scarico dei reflui, facente parte della documentazione tecnica acquisita dal Libero Consorzio Comunale di Siracusa con prot. gen. n. 3402 del 09/02/2026, prodotti dall'attività di "Complesso Alberghiero" della Società "NOCCHIARA S.R.L.", sito in C.da Nocchiara s.n.c., identificato al N.C.E.U., fgl. 11, p.lle 233 - 357 e 242, del comune di Melilli.

STUDIO DI PROGETTAZIONE
EDILE

Ing. Francesco Nardo via N. Jacopo 22
96016 Lentini SR
Tel. 3282688130 ing.francesconardo@gmail.com
francesco.nardo2@ordineingegnerisiracusa.it

COMUNE DI MELILLI



PROGETTO PER LA REALIZZAZIONE DI TRE CORPI DA ADIBIRE A POSTI LETTO E
UNA PISCINA COMPLETAMENTE INTERRATA ALL'INTERNO DEL COMPLESSO
ALBERGHIERO NOCCHIARA SRL AL NCT F. 11 P.LLA 233

DITTA: Nocchiara s.r.l.

TAVOLA NUOVI SCARICHI


Visto

Il Tecnico La Ditta

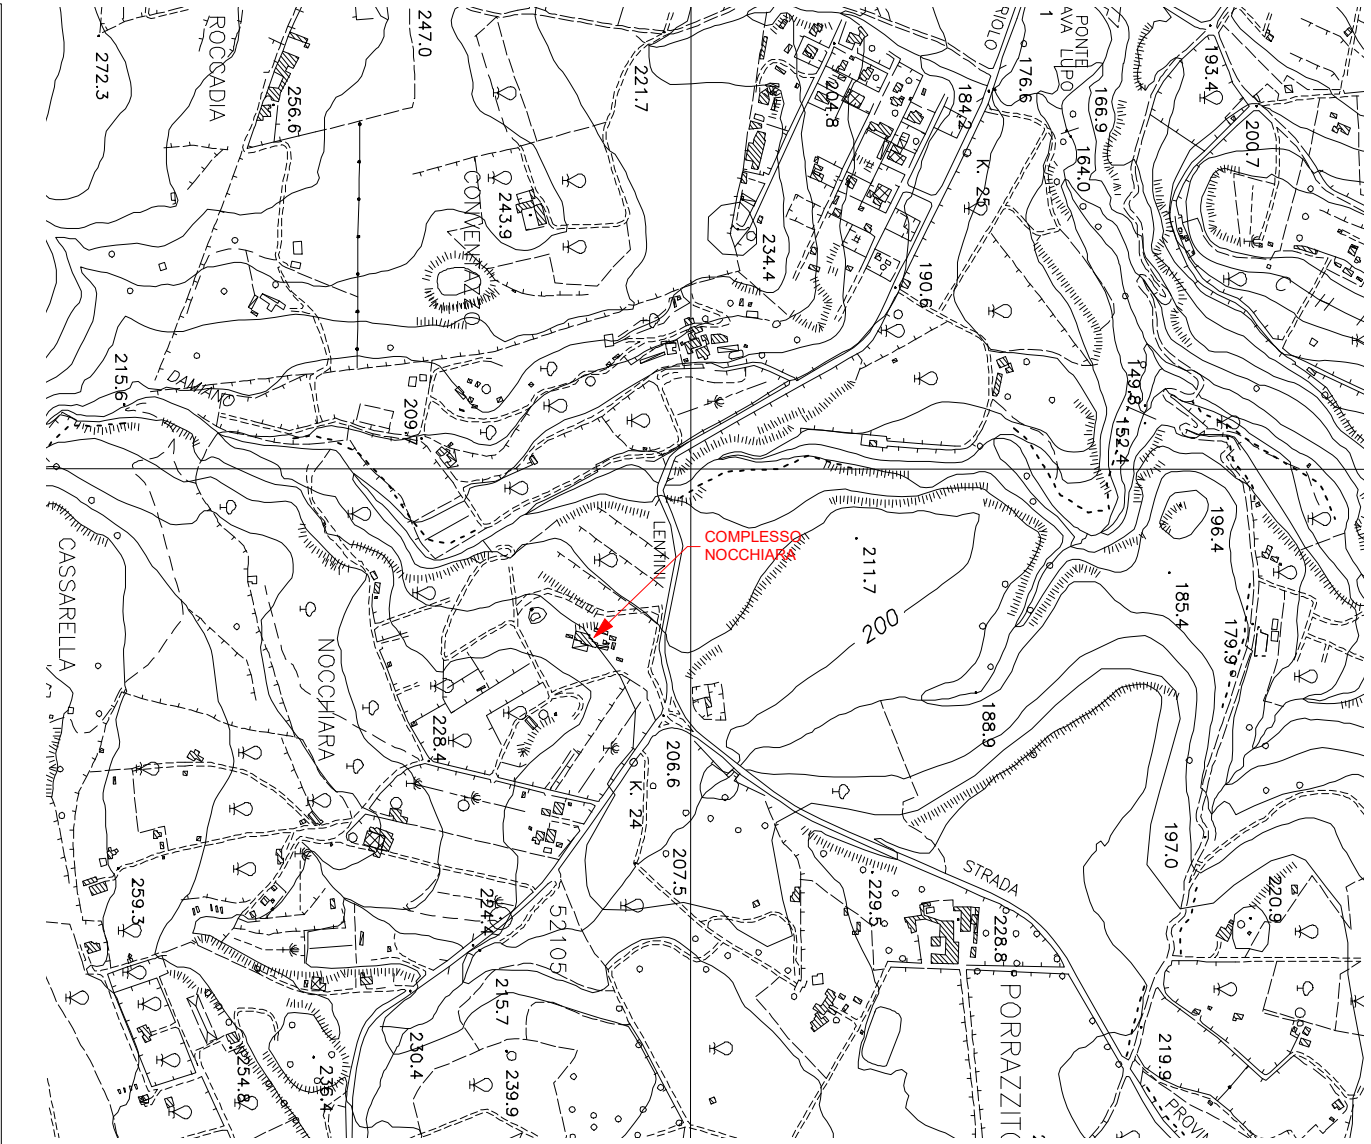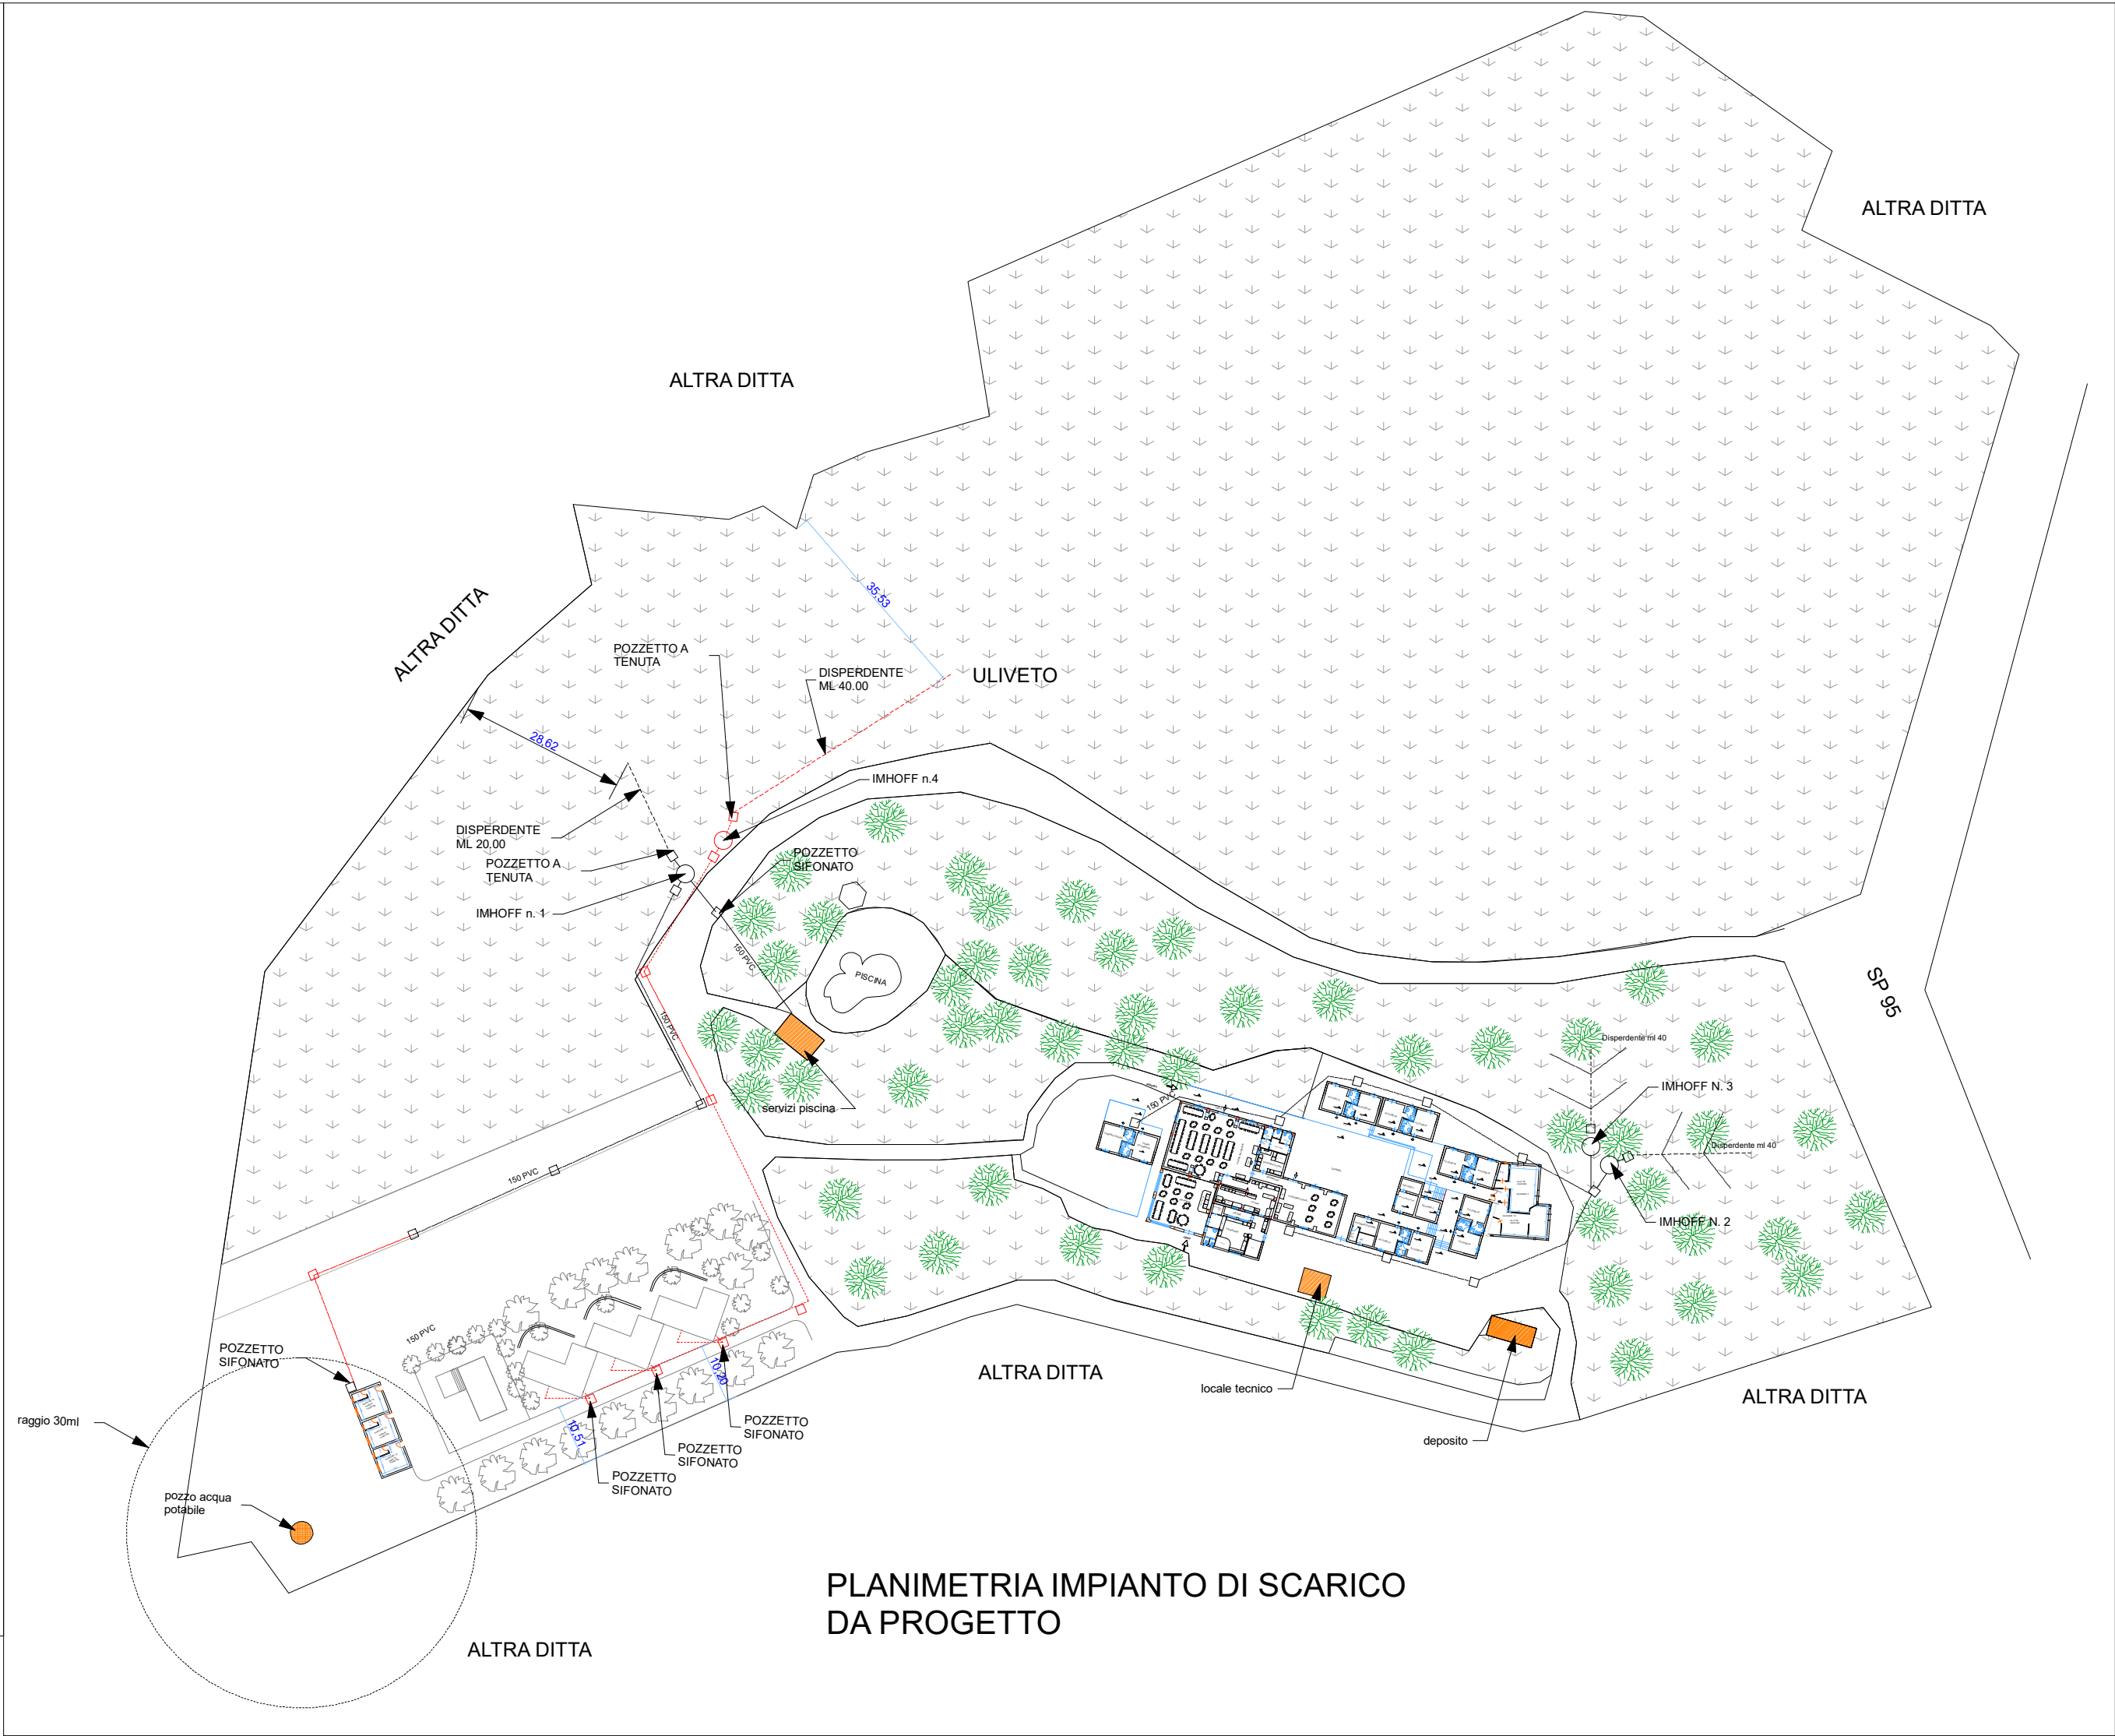

ESTRATTO CTR

ArcGIS Web Map

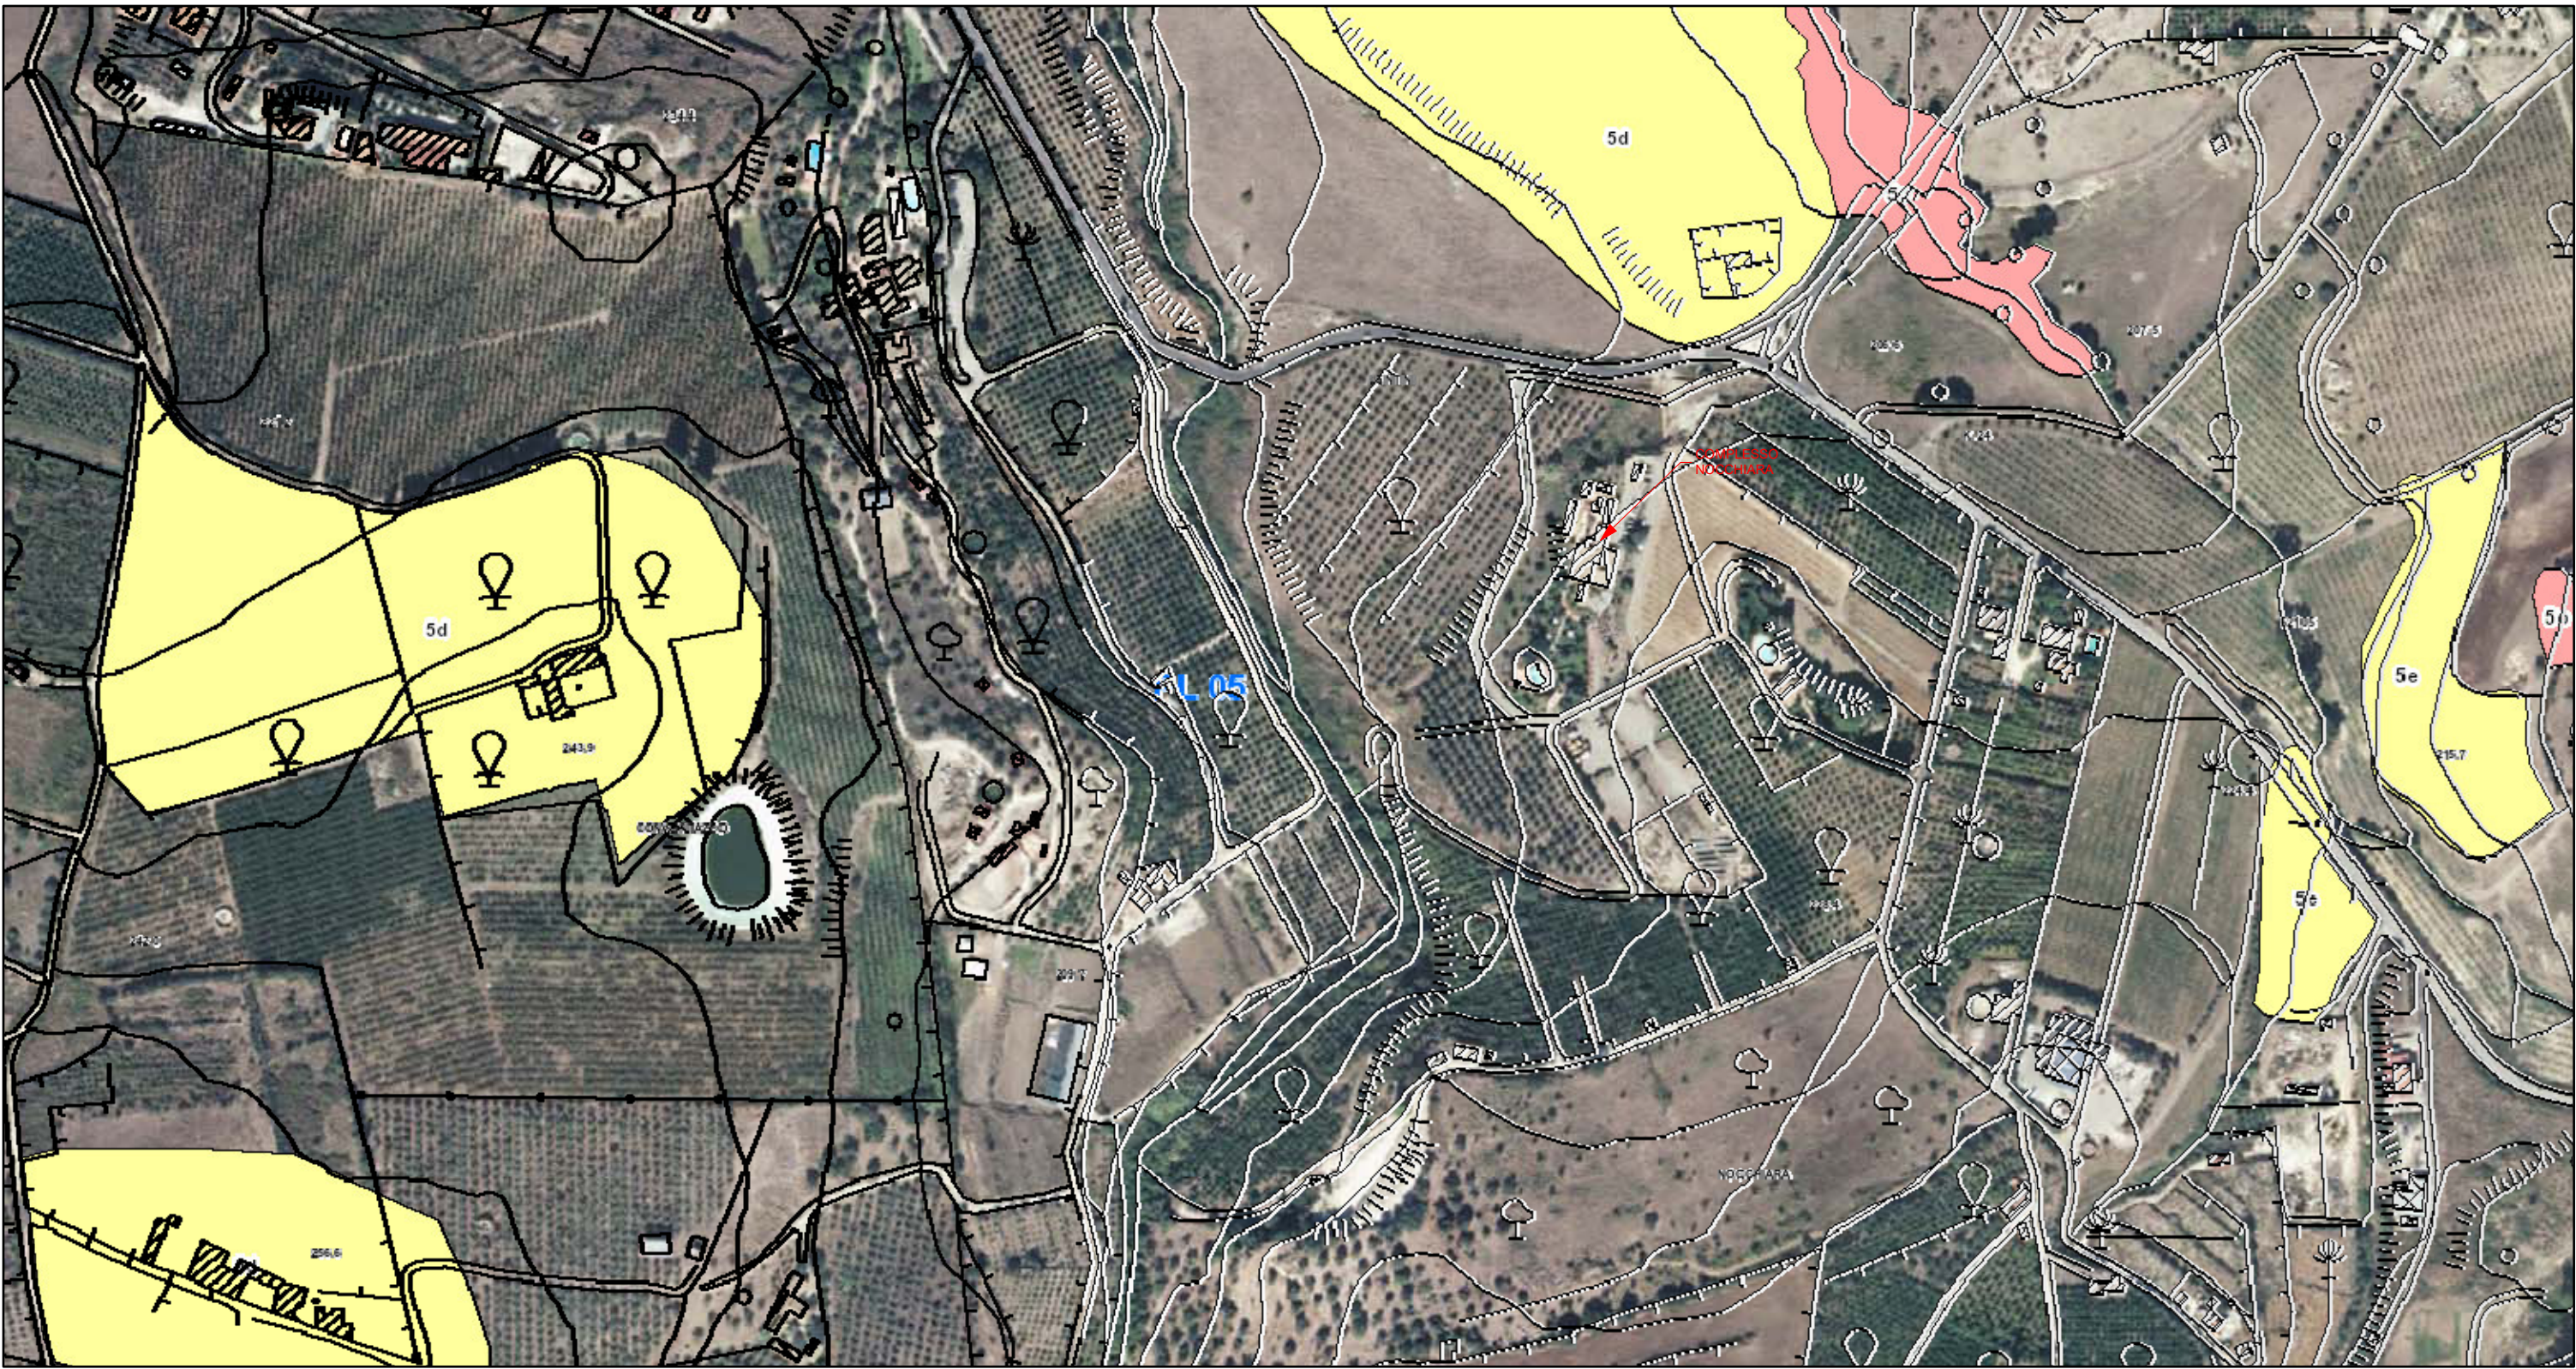

November 23, 2021

CTR_2012_2013

<all other values>

Hidden: 0906

A

B

C

D

E

F

G

H

M

Label

L001

L002

L003

L004

L005

L006

L007

L008

L009

L010

L011

L012

L013

L014

L015

L016

L017

L018

Fogli C.T.R. 10000

regimi normativi

1

2

3

4

contesti

paesaggi_Locati

SIC/ZPS

ZSC/ZPS

ZPS

ZSC

SIC

Zone cuscinetto (Buffer zones)

Corridoi diffusi

Corridoi diffusi da riqualificare

SIC/ZPS

Corridoi lineari

Corridoi lineari da riqualificare

Corridoi lineari

Stagni

Pietre da guado - Altre zone

Altre zone

Altre zone da riqualificare

Pietre da guado - Zone umide

Zone umide

Zone umide da riqualificare

Nodi RES

Capoluoghi di provincia


Siti di attenzione idraulica

0 0.04 0.09 0.18 mi

0 0.05 0.1 0.2 km

S.I.T.R. Regione Siciliana, Regione Siciliana - Presidenza - Autorità di Bacino del Distretto Idrografico della Sicilia, Regione Siciliana - Dipartimento Ambiente, Regione Siciliana - Dipartimento Ambiente

Web AppBuilder for ArcGIS

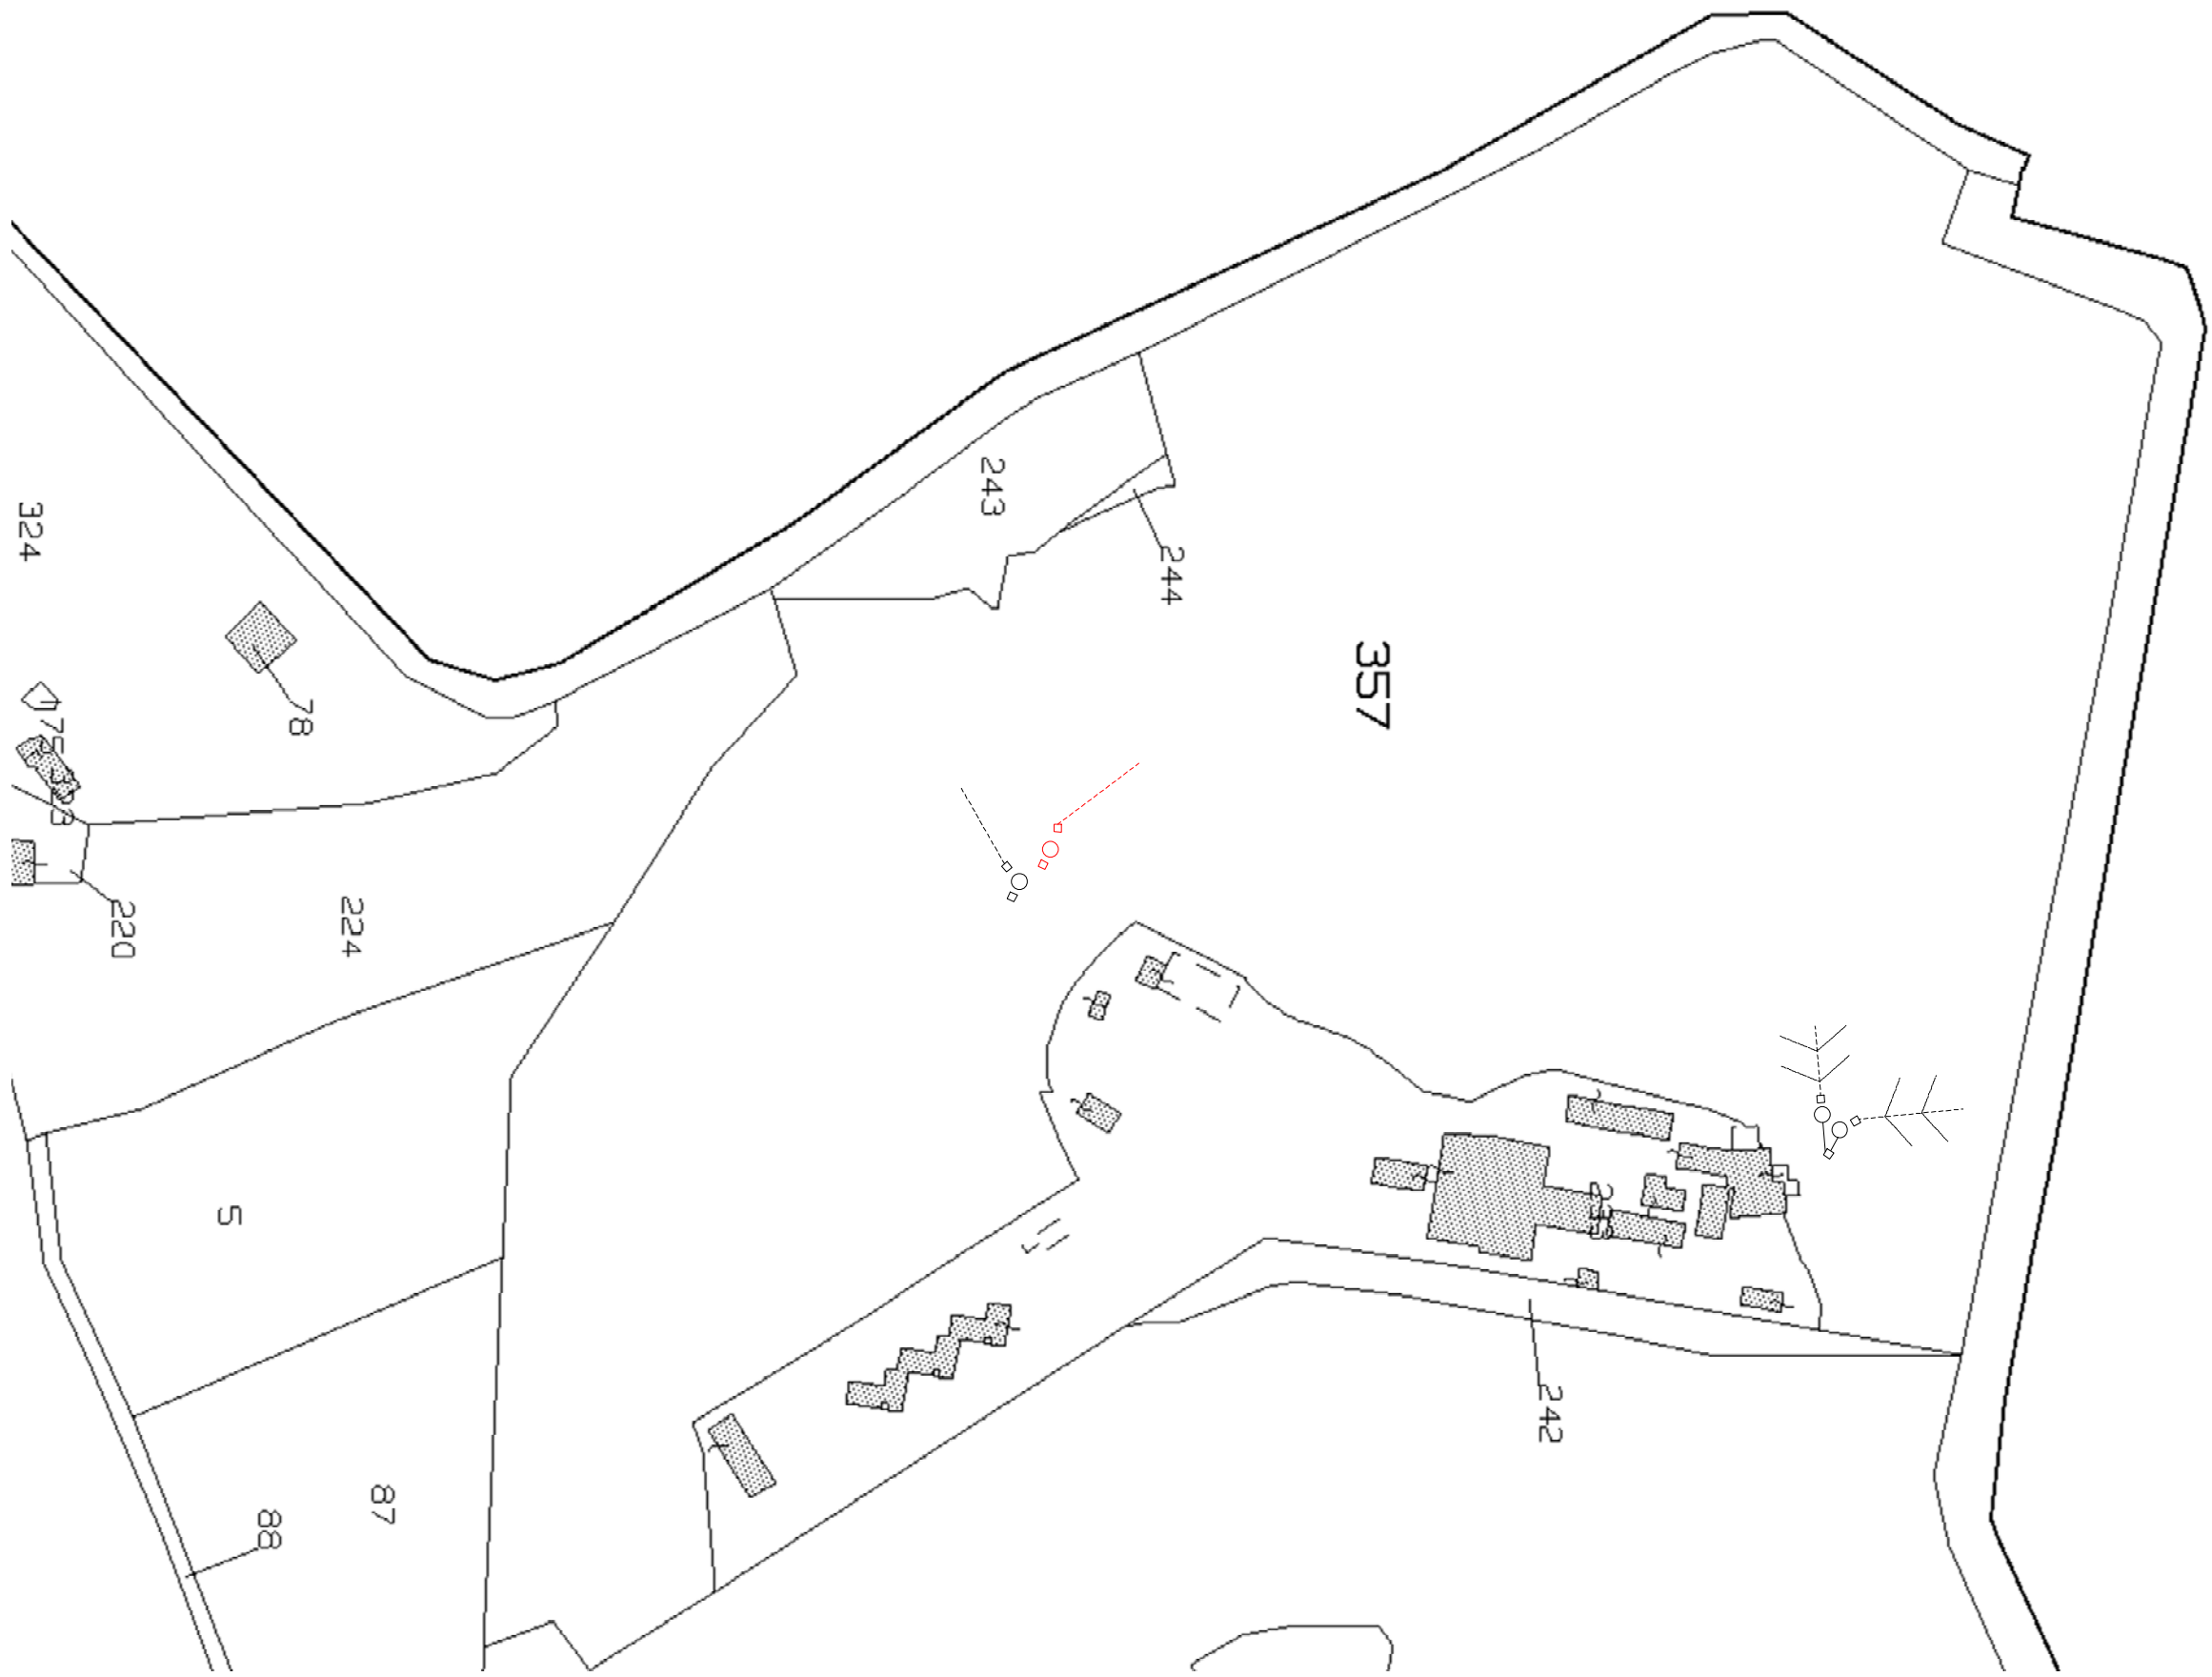

STRALCIO CATASTALE

SIGLA	TIPO	DIAMETRI		ALTEZZA TOTALE	POSIZIONE FONDO FORI				CAPACITA' LITRI	PESO INDICATIVO KG	SERVIZIO PERSONE	ELEMENTI DA COMPOSIZIONE				TOTALE ELEMENTI	
		ESTERNO	INTERNO		ENTRATA		USCITA					FONDO	SOVILLO	ANELLO	SACCA		
					DAL CICLO	DAL FONDO	DAL CICLO	DAL FONDO									
F	B	2	1,18	1,00	1,90	0,32	1,58	0,36	1,54	1390	1275	5	1	1	1	4	IMHOFF N. 1
F-1	B	3	1,18	1,00	2,33	0,32	2,01	0,36	1,97	1727	1485	8	1	2	1	5	
F-2	C	2	1,51	1,30	2,14	0,32	1,82	0,37	1,77	2666	2262	12	1	1	1	4	
F-3	C	3	1,80	1,30	2,64	0,32	2,32	0,37	2,27	3330	2642	15	1	2	1	5	IMHOFF N. 4
F-4	D	2	1,80	1,60	2,19	0,37	1,82	0,44	1,75	4100	2900	20	1	1	1	4	
F-5	D	3	1,80	1,60	2,69	0,37	2,32	0,44	2,25	5105	3350	25	1	2	1	5	
F-6	D	4	1,80	1,60	3,19	0,37	2,82	0,44	2,75	6110	3800	30	1	3	1	6	IMHOFF N. 2 e 3
F-7	D	6	1,80	1,60	4,19	0,37	3,82	0,44	3,75	8120	4700	40-50	1	4	1	1	

POZZO IMHOFF

PIANTA SCALA 1:50

INGRESSO USCITA

SEZIONE

1 entrata

2 sifone di entrata

3 zona di sedimentazione

4 zona neutra

5 zona di gestione fanghi

6 zona fanghi digeriti

7 fori per scarico gas

8 condotta per l'estrazione fanghi

9 sifoni fanghi leggeri

10 sifone di uscita

11 uscita

12 chiusura di lapazione - estrazione fanghi

13 imbocco per estrazione fanghi

14 quota livello entrata

15 quota livello uscita

16 altezza totale

17 diametro interno

18 ingombro massimo

19 giunti speciali a tenuta stagna

20 sifone di uscita

21 uscita