


ALLEGATO B

Planimetria scarico reflui

Il presente allegato, composto da n. 2 pagine compreso il presente frontespizio, è costituito dalla planimetria dello stabilimento, comprendente lo schema delle condotte di scarico dei reflui, che avviene presso l'impianto di depurazione IAS, facente parte della documentazione acquisita dal Libero Consorzio Comunale di Siracusa con prot.gen.n. 20569 del 18/07/2025, gestito dalla Società "ECOBBLUE SOLUTION S.r.l.", sito in Augusta, c/da S. Cusumano, identificato al N.C.E.U. al fgl 87, p.lla 634, del comune di Augusta.

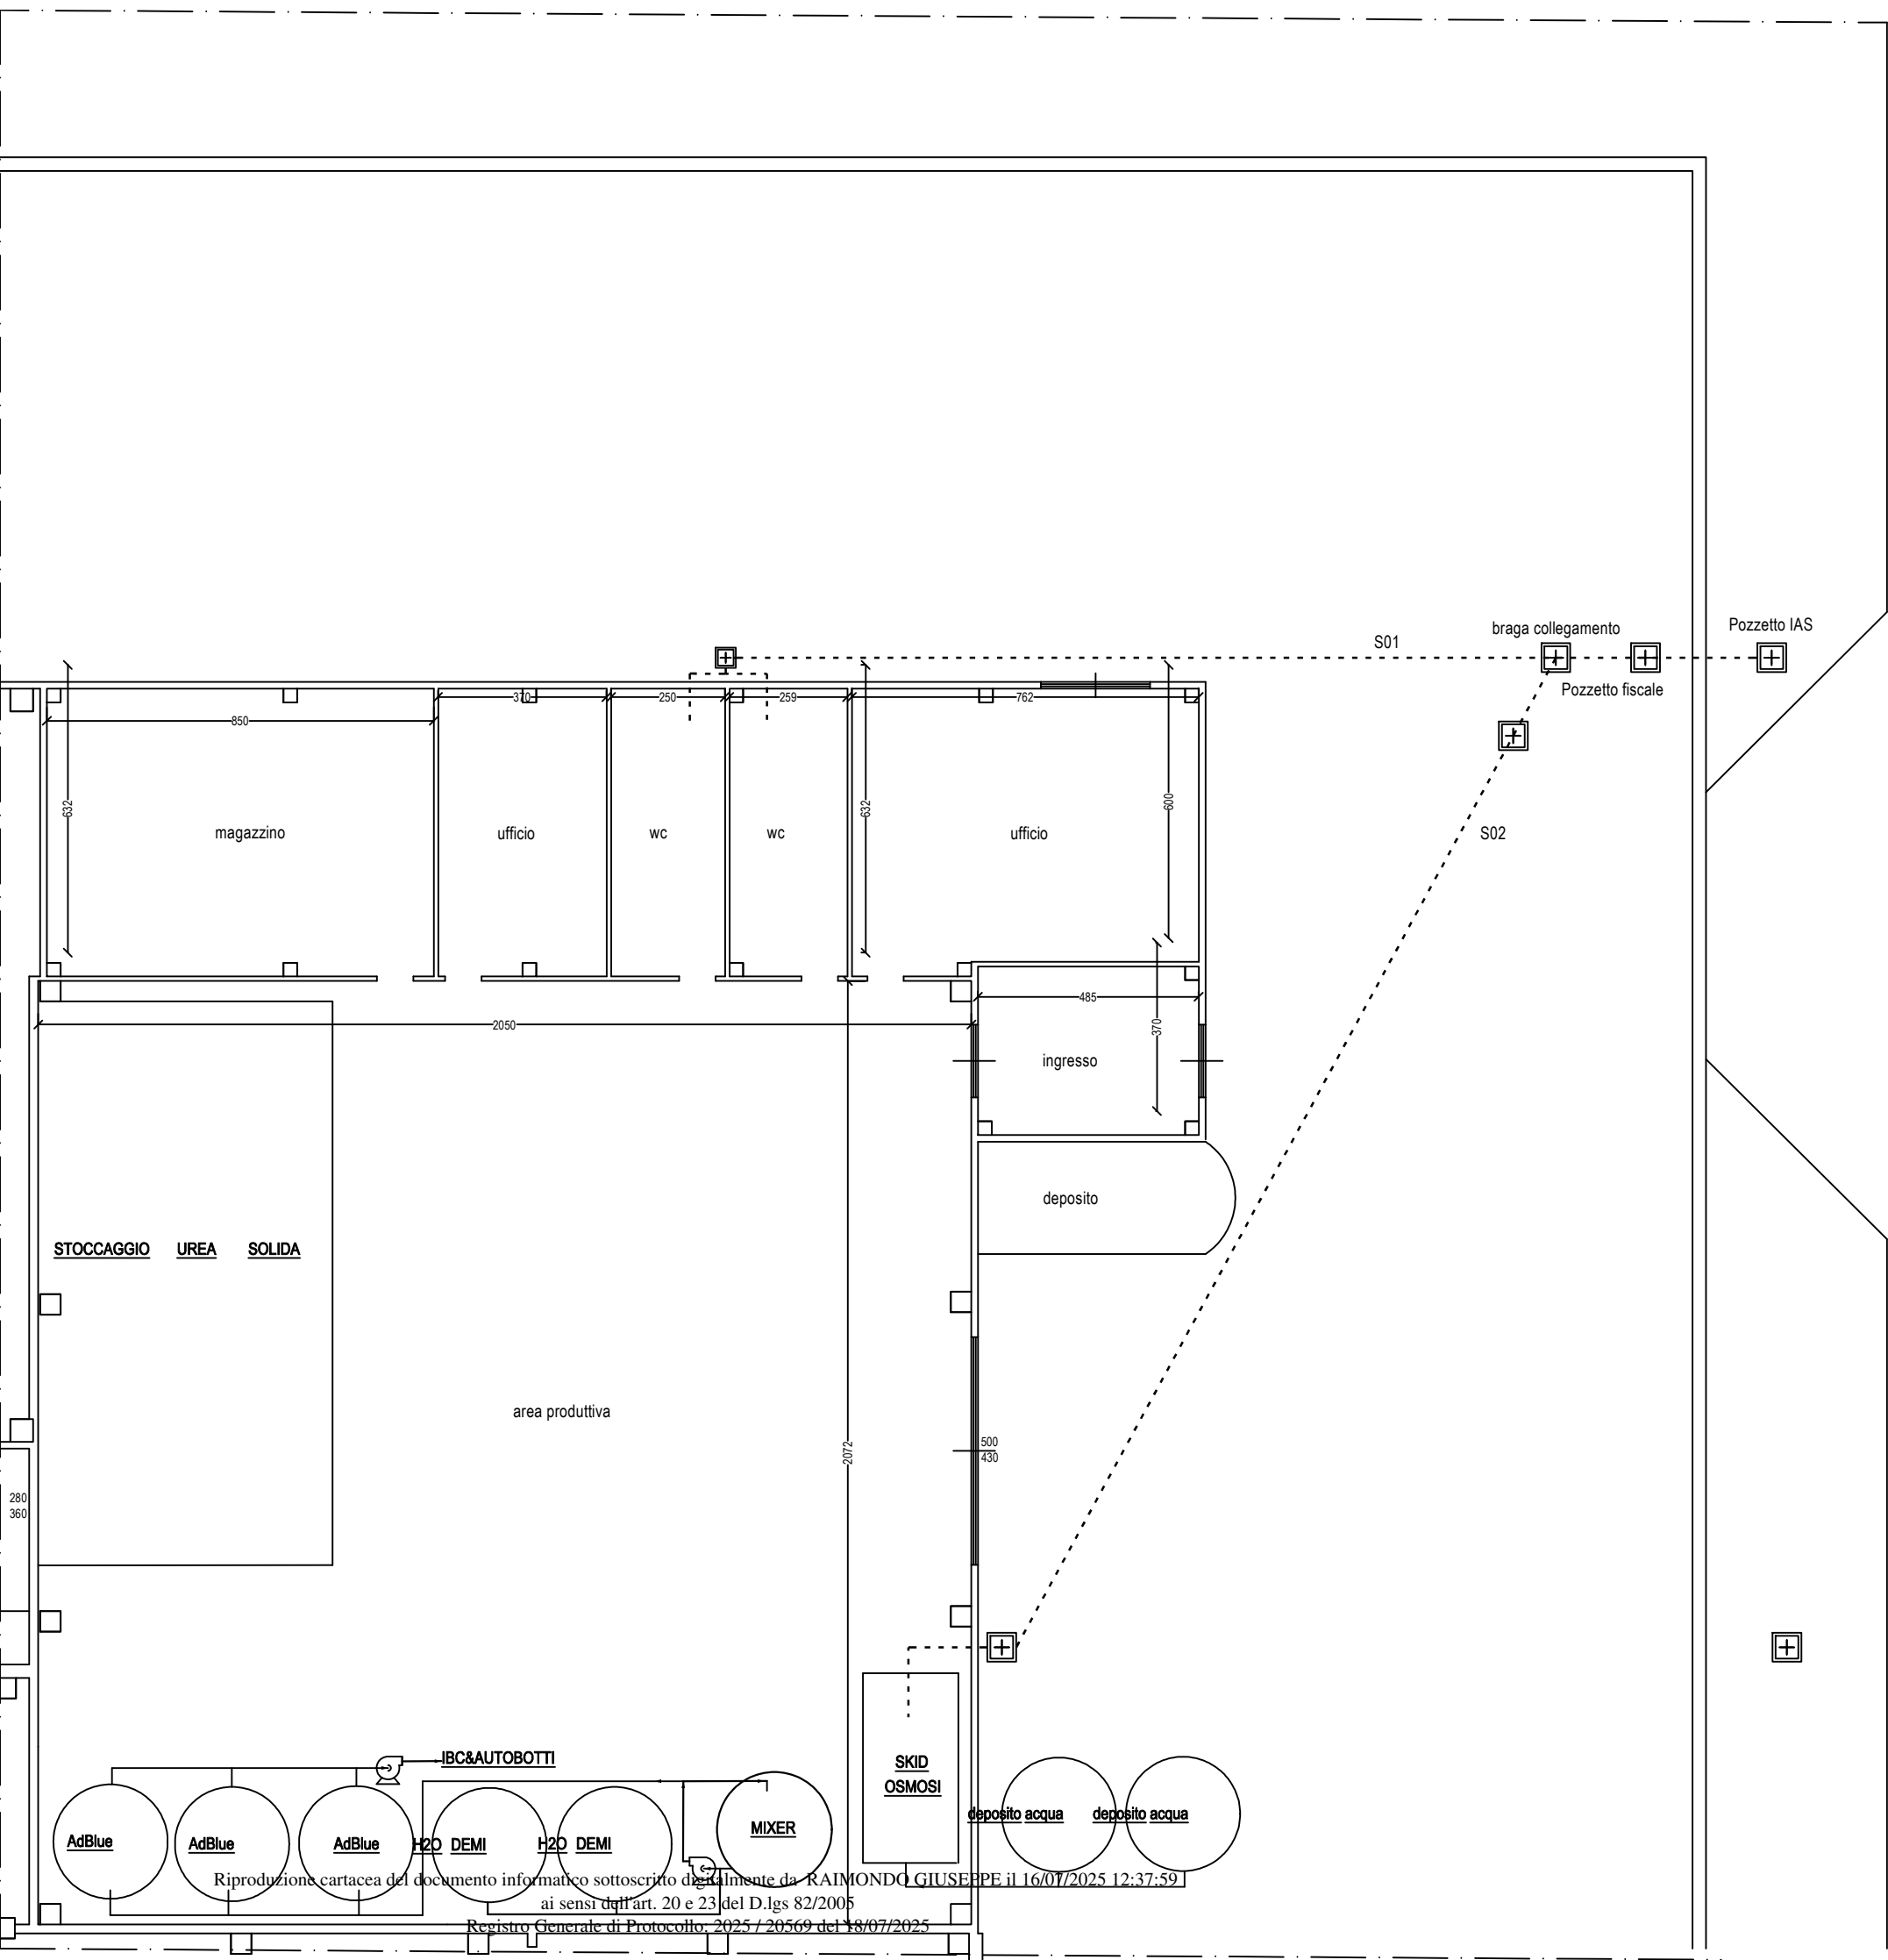

PROVINCIA DI SIRACUSA

PROGETTO PER

impianto reflui

COMMITTENTE:
ECOblue SRL

PROGETTISTA **Ing. G. Raimondo**

VISTI

rev.	data	descrizione revisione	Disegnato	Verificato	Approvato

Studio Tecnico Ing. GIUSEPPE RAIMONDO
Trav. Cozzo Pantano 10 - 96100 Siracusa
Tel. 339-7667341
e-mail: ing.graimondo@gmail.com
pec: giuseppe.raimondo@ordineingegnerisiracusa.it

SCALA

DATA

TAV