

ALLEGATO B

Elaborato grafico

Il presente allegato, composto da n. 3 pagine compreso il presente frontespizio, è costituito dall'elaborato grafico comprendente il sistema di scarico dei reflui, prodotti dall'attività della Società "Di Benedetto Carburanti s.r.l" ubicata in viale Kennedy n. 22, Melilli, censita al N.C.E.U. fgl 57, p.lla 359, dello stesso comune, facente parte della documentazione tecnica associata alla comunicazione del Comune di Melilli, ns prot. gen. n. 28738 del 24/10/2025.



Registro Generale di Protocollo
N° 0028738 del 24/10/2025 12:51

Movimento: Arrivo Data Sped Mail: 24/10/2025 12:06

Tipo Documento:

Classificazione: 12-1

Doc. Esterno n° 34434 del 24/10/2025 00:00 Documento precedente: /

Oggetto: **COMUNICAZIONE LCCS P.S. 218-25 DI BENEDETTO CARBURANTI_SIGNED**

Documento principale: Prot_Par 0034434 del 24-10-2025 -
Documento COMUNICAZIONE LCCS
P.S. 218-25 DI BENEDETTO
CARBURANTI_SIGNED.PDF

Mittenti

Denominazione	Comune di Residenza	PEC
COMUNE DI MELILLI	MELILLI	PROTOCOLLO@PEC.COMUNE.MELILLI.SR.IT

Smistamenti

In carico a	dal	Data ricev.	Trasmesso da	Smistamento per
Tutela Ambientale ed Ecologia	18/12/2025	18/12/2025	Tutela Ambientale ed Ecologia	COMPETENZA
Tutela Ambientale ed Ecologia	27/10/2025	29/10/2025	TERRITORIO E AMBIENTE - PROTEZIONE CIVILE	COMPETENZA
TERRITORIO E AMBIENTE - PROTEZIONE CIVILE	24/10/2025	27/10/2025	Gruppo Protocollo	COMPETENZA
Tutela Ambientale ed Ecologia	27/10/2025		TERRITORIO E AMBIENTE - PROTEZIONE CIVILE	COMPETENZA

Allegati

Q.tà	Tipo Allegato	Titolo	Descrizione
	Copia Conforme	Copia Conforme	

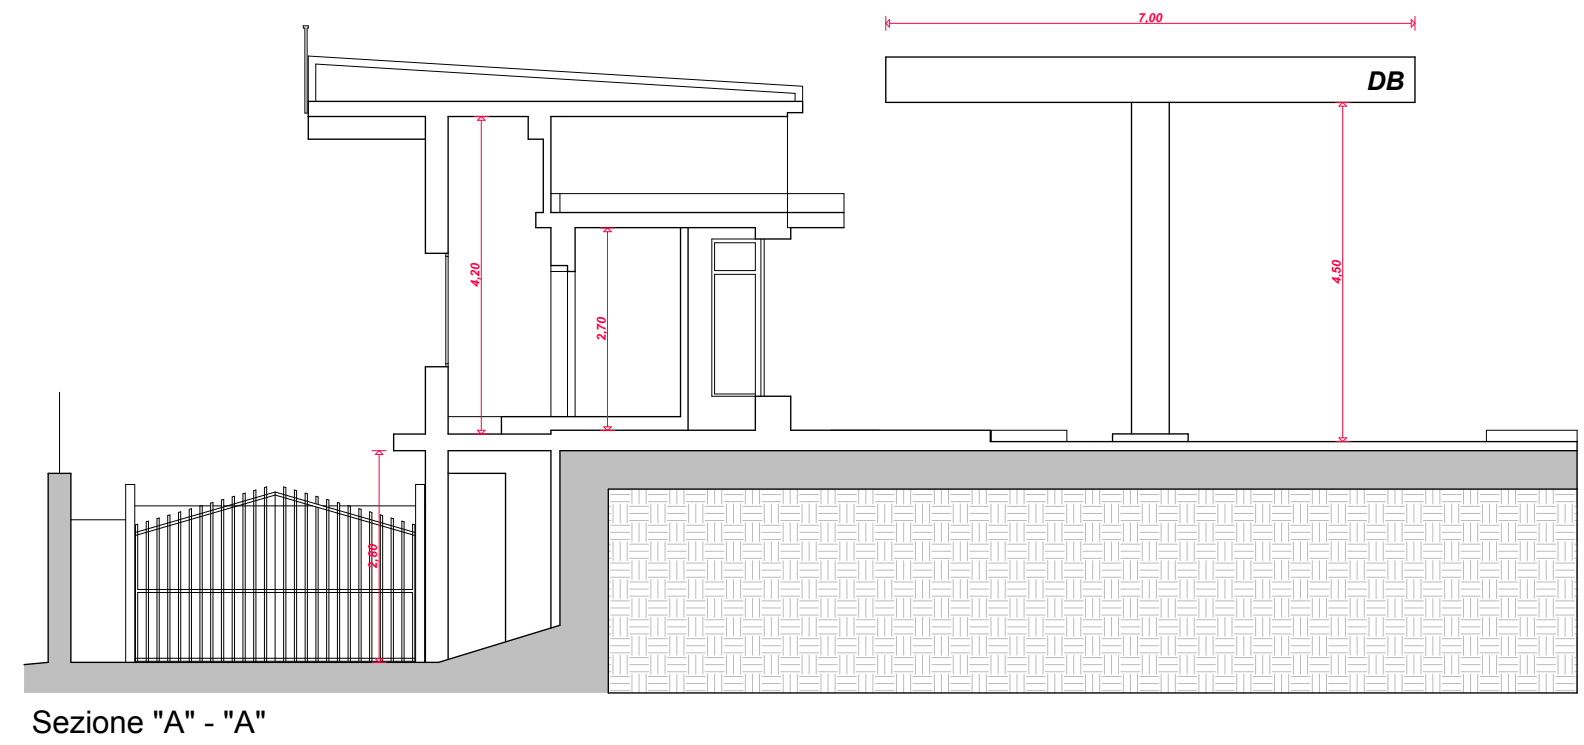
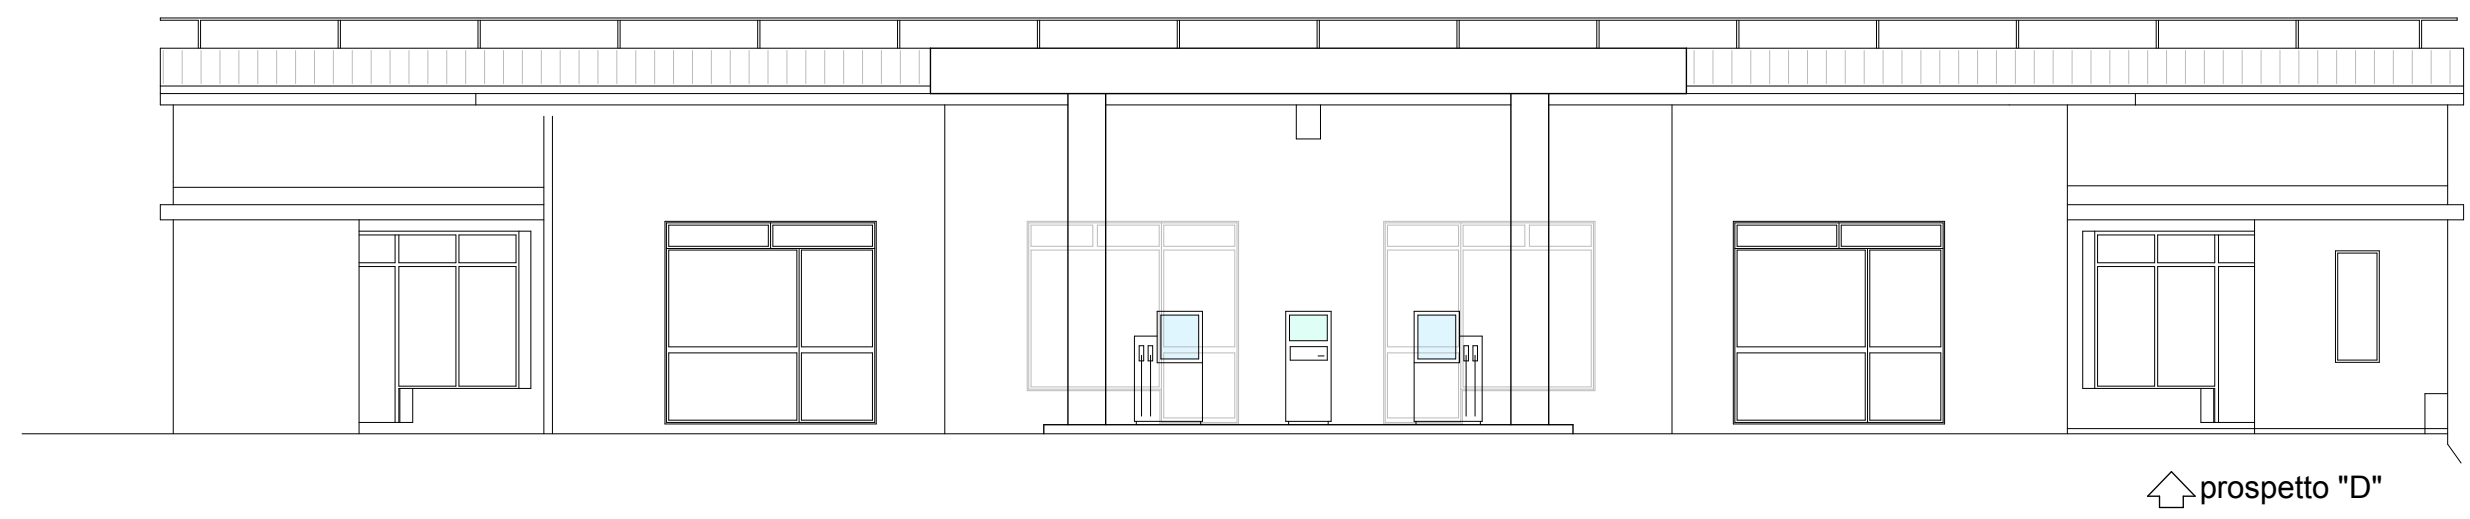
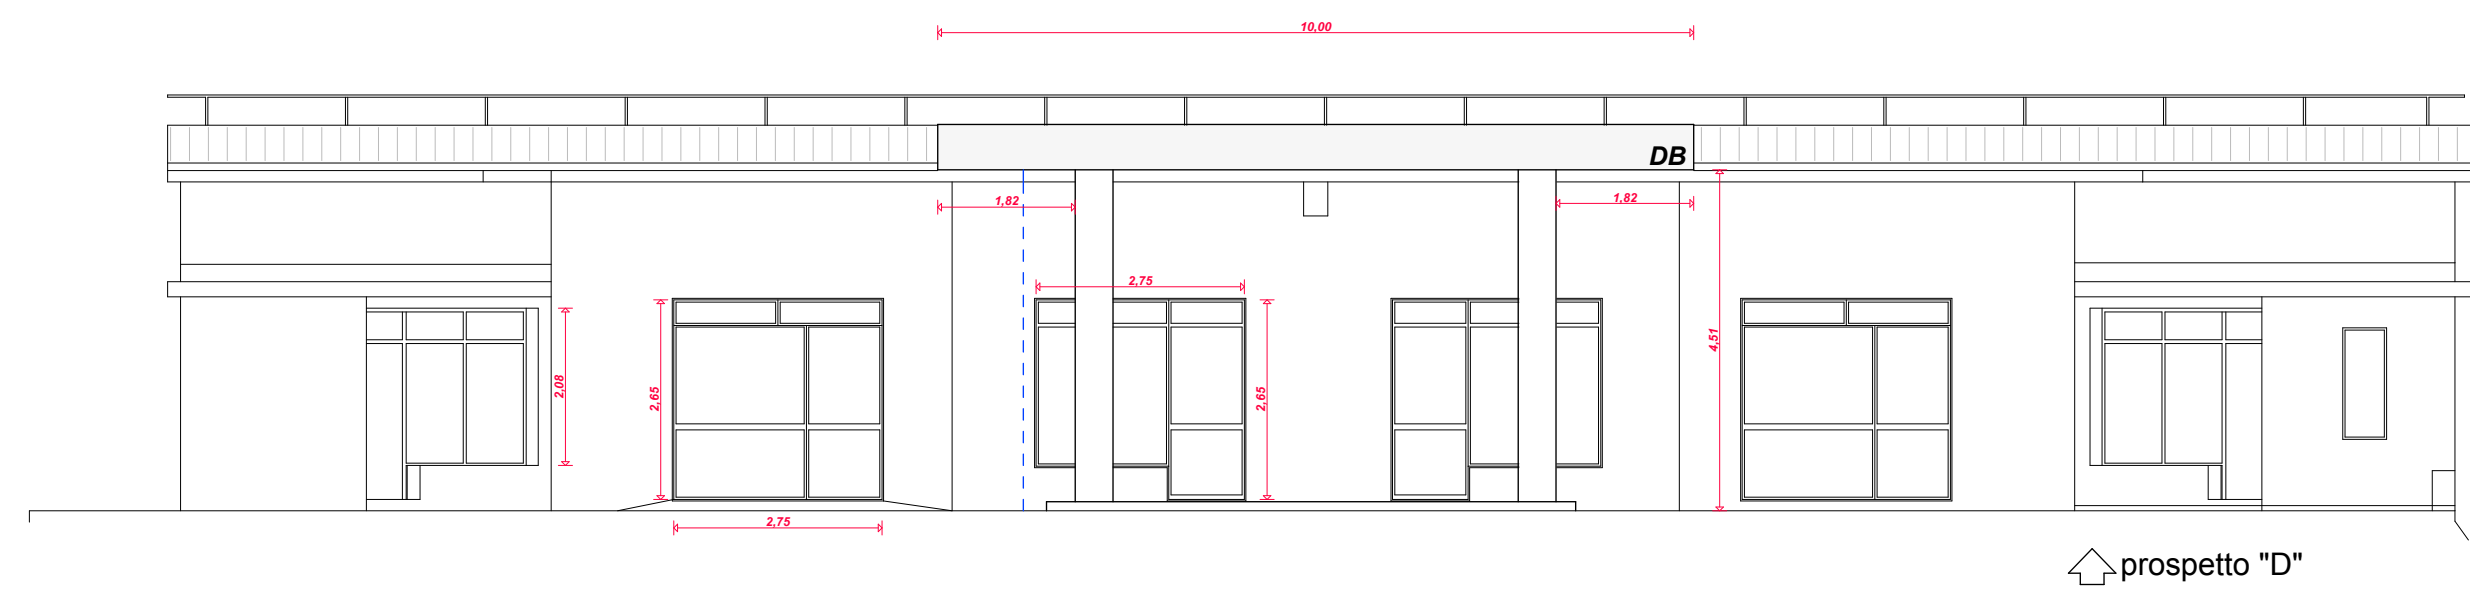
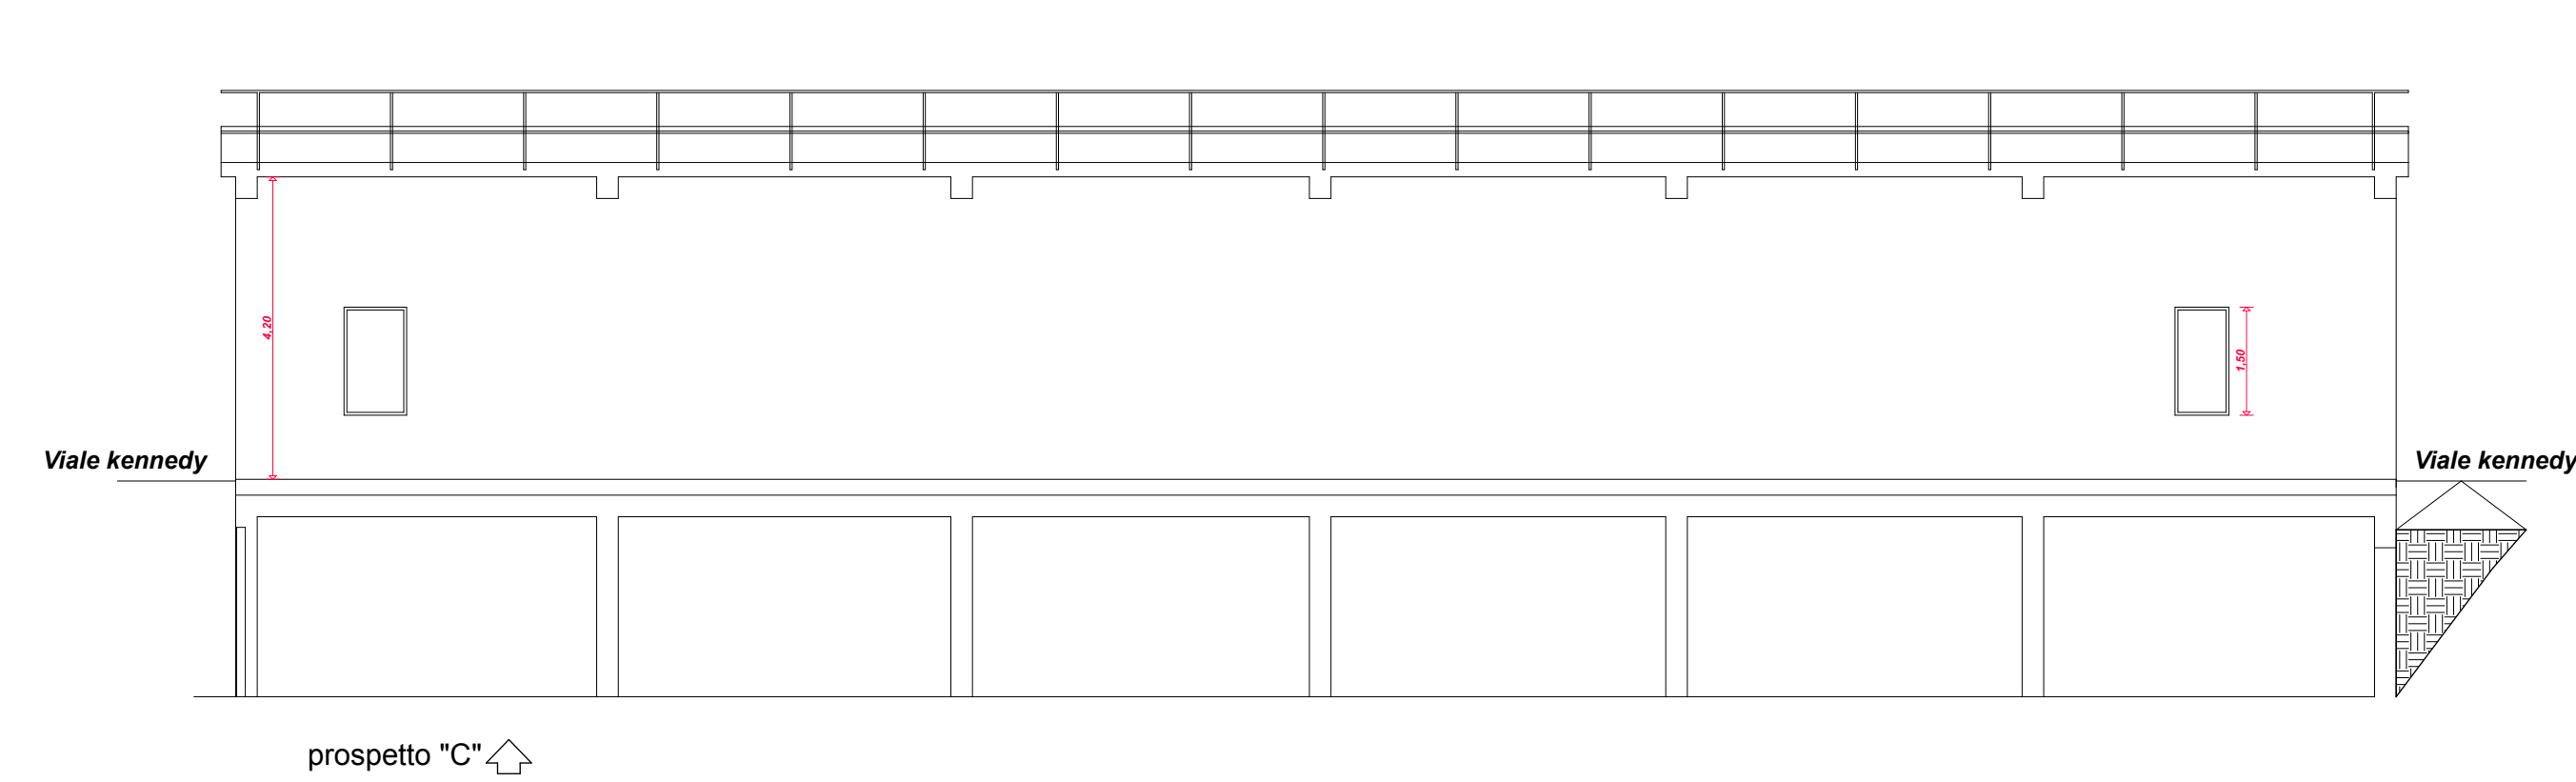
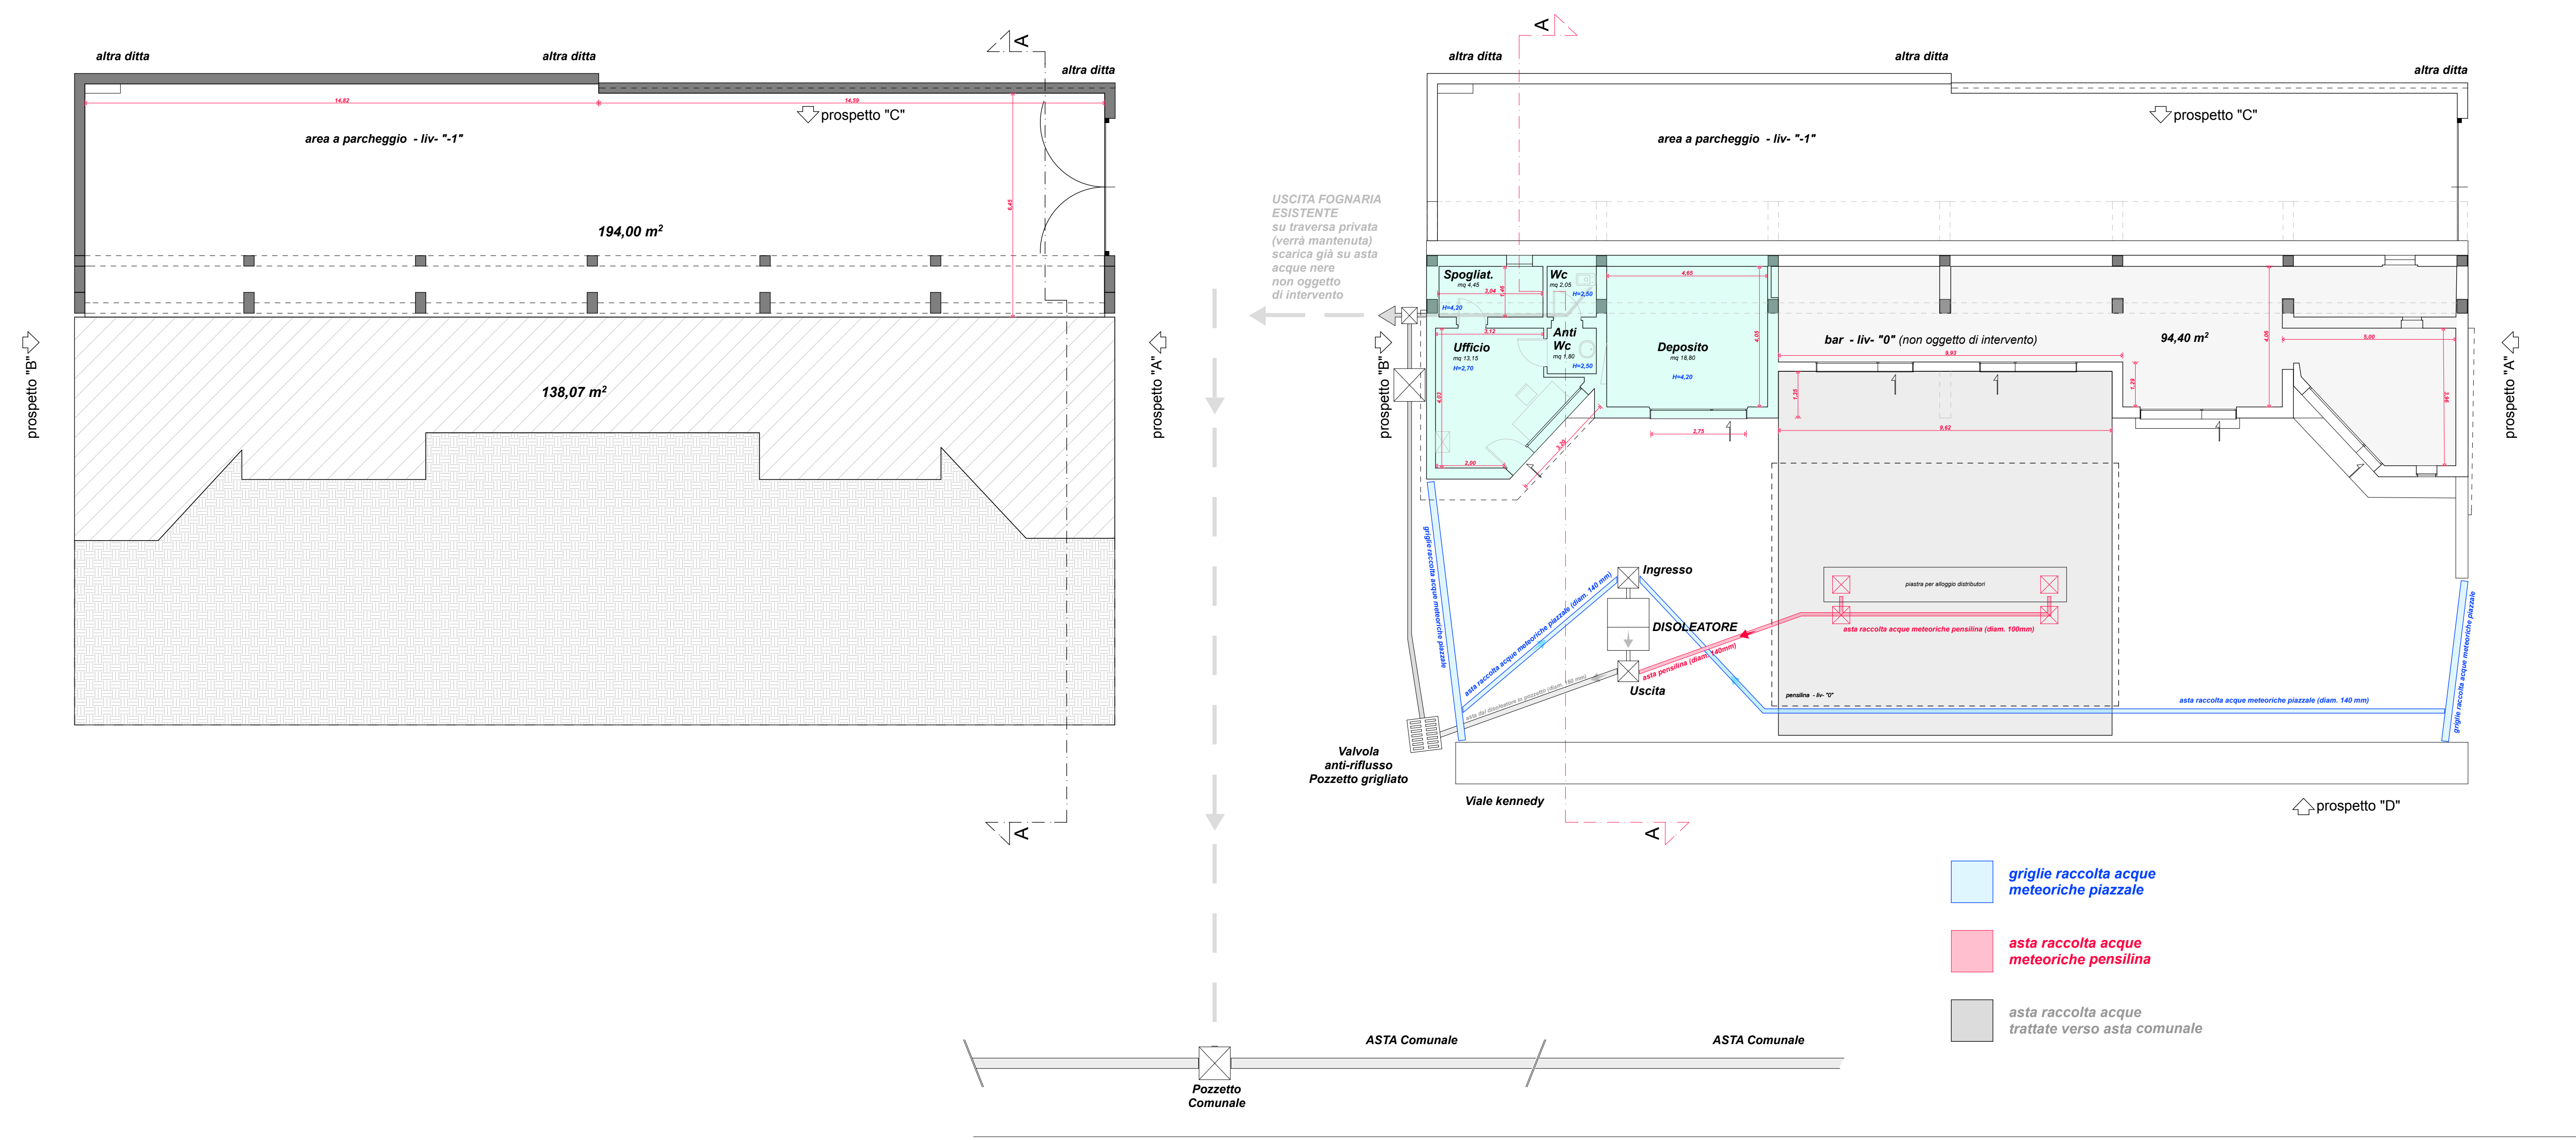


Foto dell'intervento

REGIONE SICILIANA COMUNE DI MELILLI - Provincia di Siracusa				
COMMITTENTE: DI BENEDETTO CARBURANTI s.r.l. con Amm.re Unico sig. Di Benedetto Alessandro				
Progettista ing. Giuseppe Carpinteri		OGGETTO: Elab. grafico per A.U.A. come da SCIA a FINE LAVORI n. 207/2025 e SCA n. 209/2025 a seguito dei lavori realizzati con P.d.C. n. 51 del 18/12/2024 per la realizzazione di Pensilina a supporto del Distributore di Carburanti e contestuale Manutenzione Straordinaria con Modifiche Interne e di Prospetto dell'impianto di Distribuzione Carburanti denominato "Di Benedetto Carburanti s.r.l." sito in Viale J. F. Kennedy - Melilli (SR) rif. al N.C.E.U. al Fig. 57 P.lia 359 Sub 5-6 (ex 4)		
PROGETTO PRELIMINARE		VERIF.	APPR.	DATA
PROGETTO DEFINITIVO				
PROGETTO ESECUTIVO				
RAPPORTO				
1.1000 - 1.100		TAVOLA 2		