

ALLEGATO B

Elaborato grafico

Il presente allegato, composto da n. 2 pagine compreso il presente frontespizio, è costituito dall'elaborato grafico comprendente il sistema di scarico dei reflui, facente parte della documentazione tecnica acquisita dal Libero Consorzio Comunale di Siracusa con prot. gen. n. 26932 del 07/10/2025 del fabbricato della "COMPAGNIA MERIDIONALE COMBUSTIBILI DI DE SALVO CARMELO E C. S.N.C. IN SIGLA CO.ME.CO. DI DE SALVO CARMELO E C. S.N.C.", sita in via Necropoli del Fusco snc, Siracusa, censita al N.C.E.U., fgl 56, p.lla 177 del comune di Siracusa.

pozzetto a base di colonna
pozzetto ispezione e controllo

collettore fognario interrato
in PVC diametro 160 mm

condotta troppo pieno






pozzetto regolazione livello
liquido e campionamento

pozzetto sifonato a monte fossa imhoff

fossa imhoff in polietilene

pozzetto di controllo a monte
della vasca e campionamento

vasca di fitodepurazione

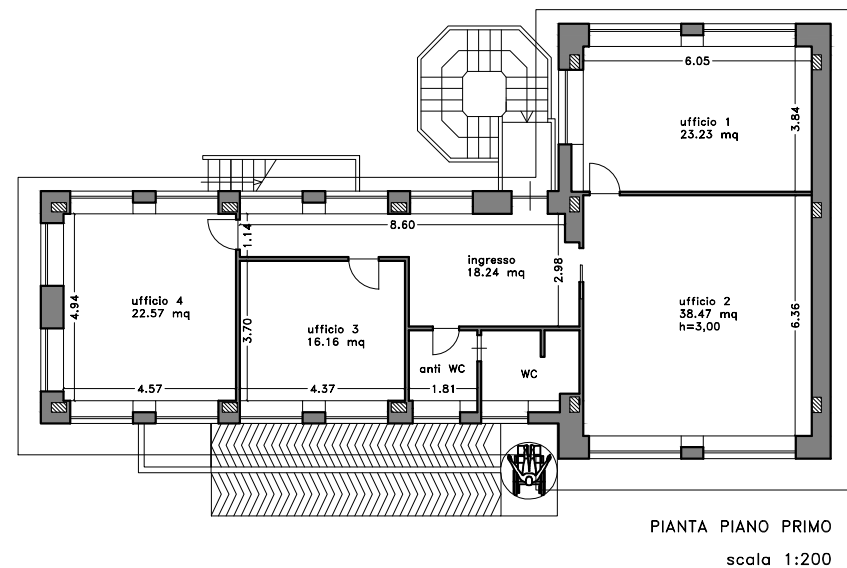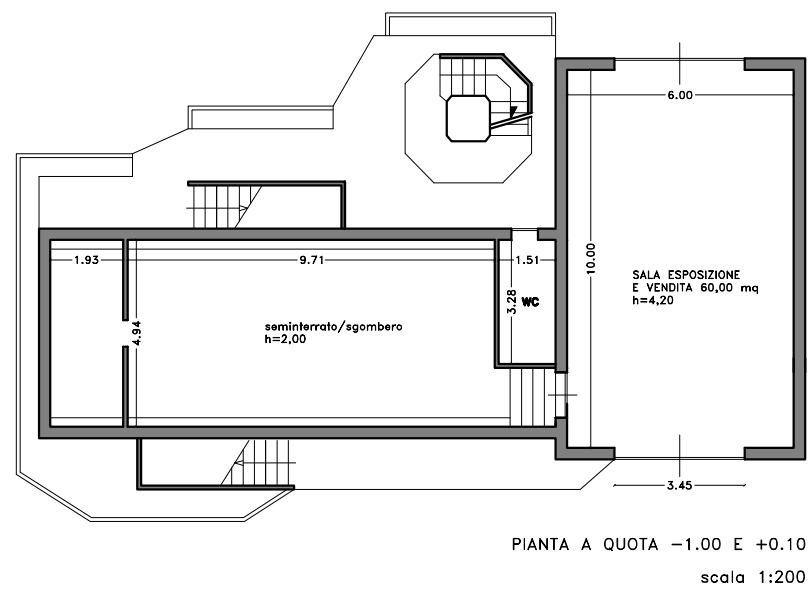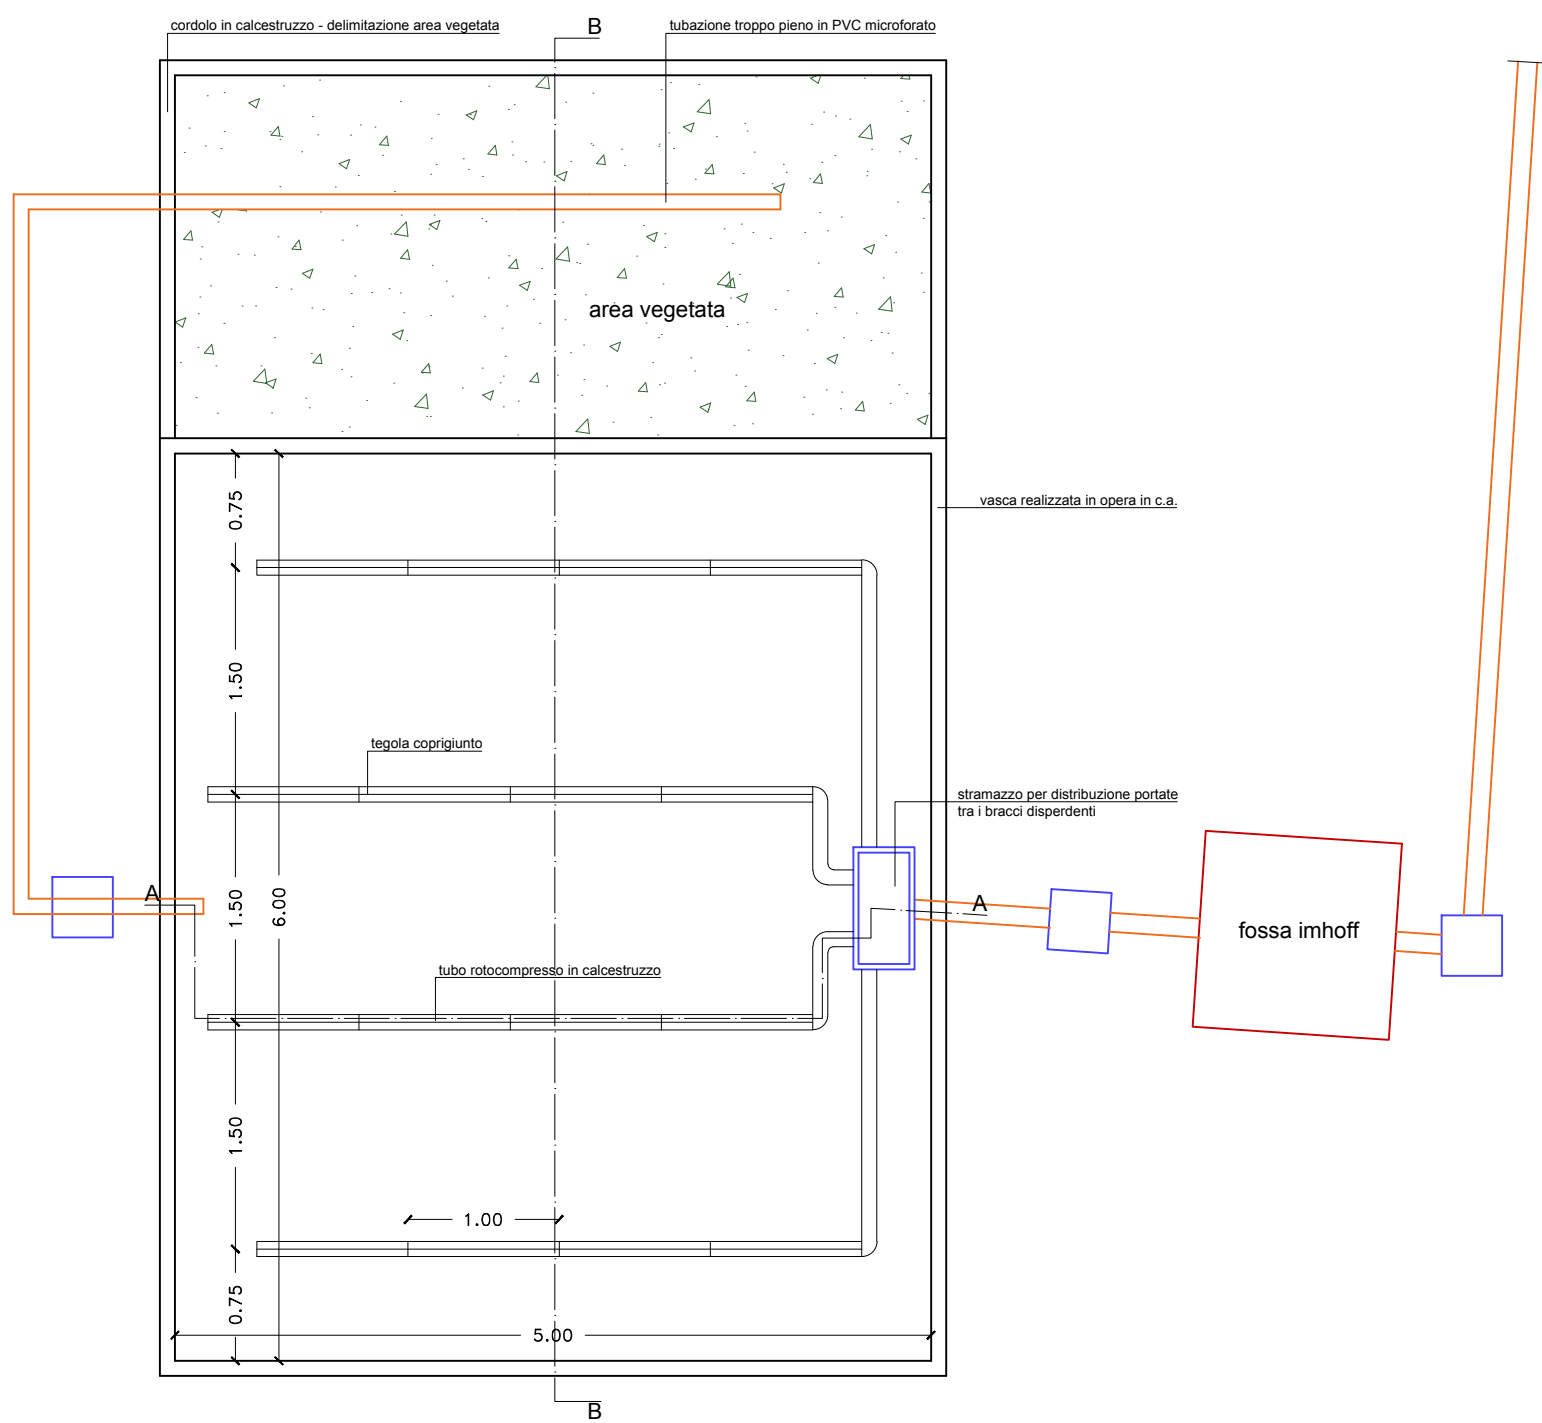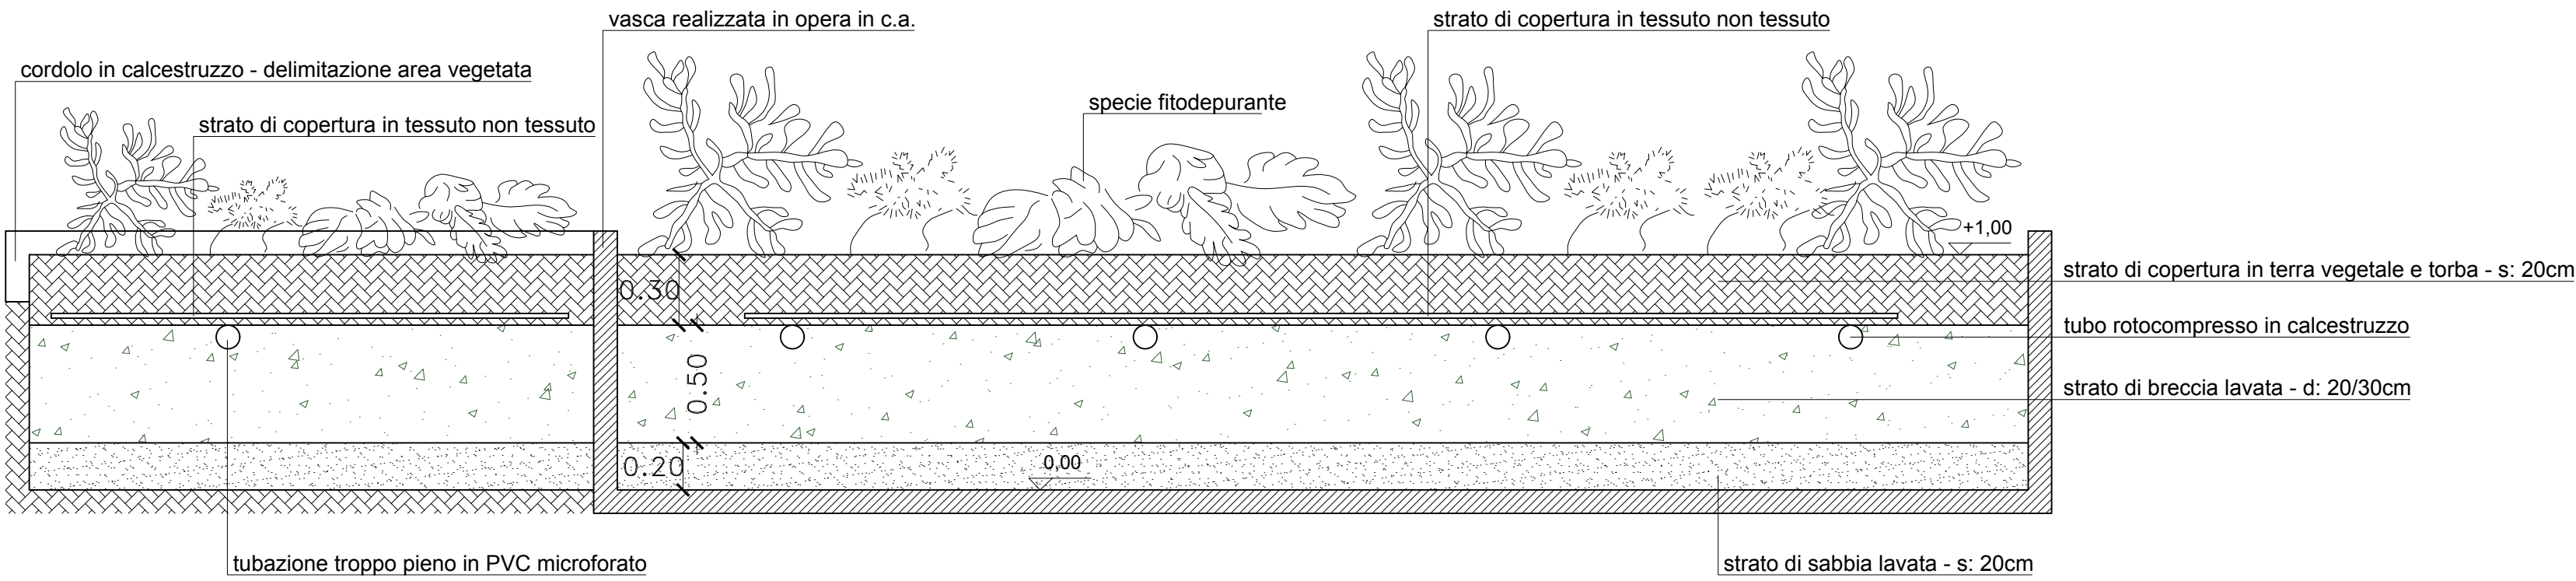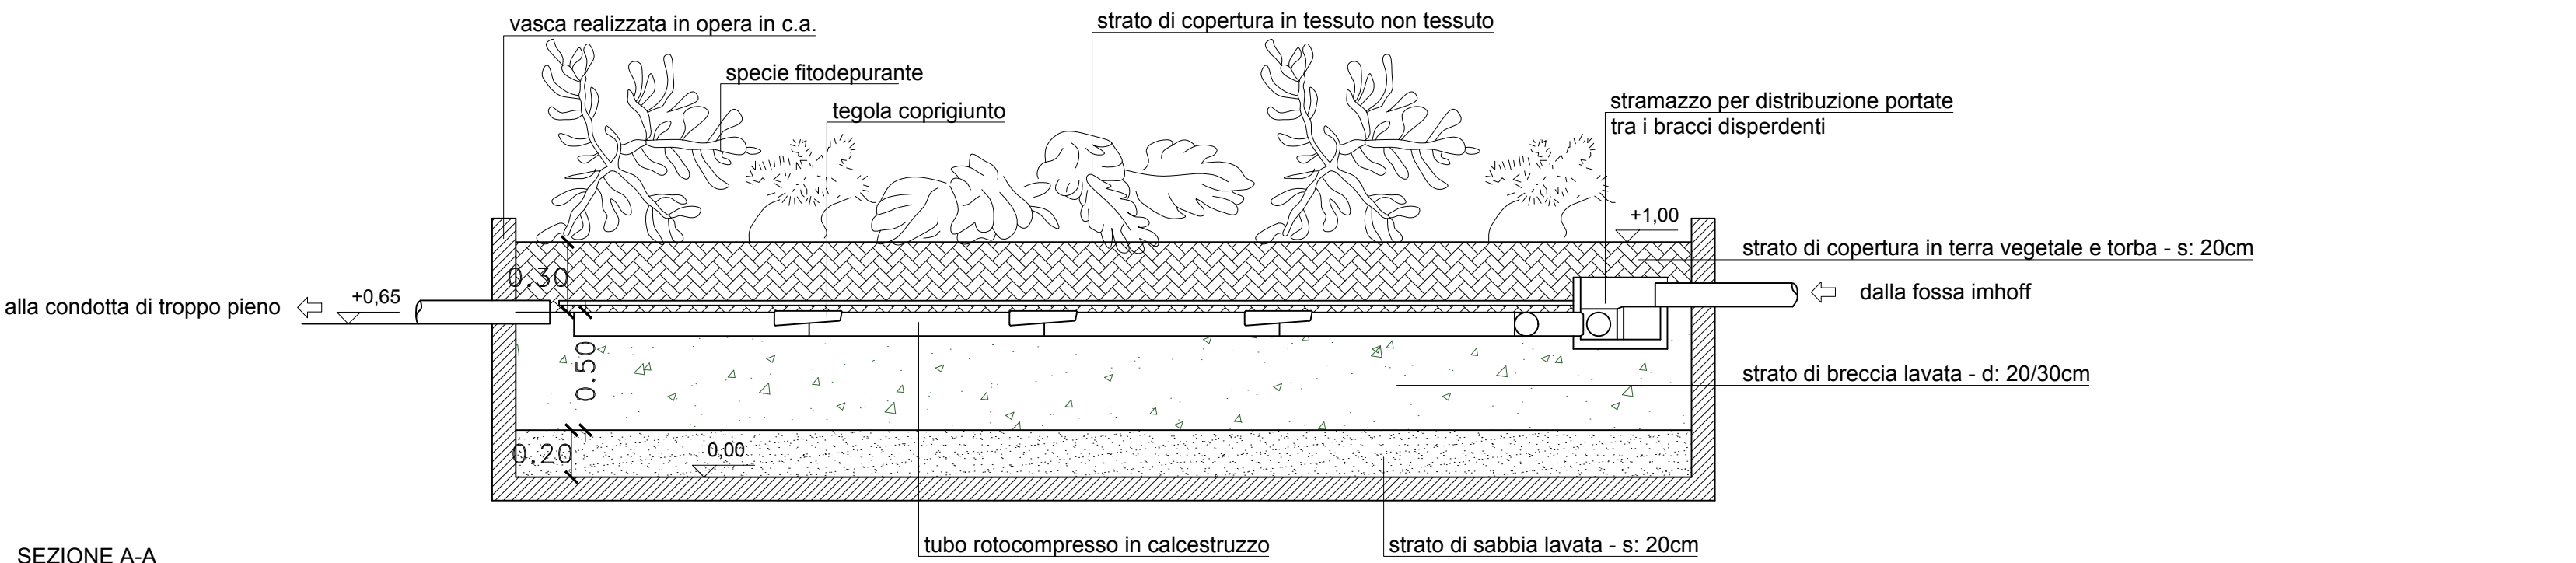

A.U.A.
CO.ME.CO. di DE SALVO CARMELO e C. SNC



Comune di SIRACUSA

Provincia di SIRACUSA

Oggetto Autorizzazione Unica Ambientale, ditta CO.ME.CO. di DE SALVO CARMELO e C. S.N.C., sito in Siracusa (SR), via Necropoli del Fusco snc, censito nel N.C.E.U. al foglio 56 p.Ila 177.

Committenti De Salvo Gianfranco

Tavola
1

ELABORATI GRAFICI

scala
1:200
1:100
1:50
1:25

Il Progettista

Arch. Spagna Vincenzo

Il Direttore dei Lavori

Data Revisione Aggiornamento Protocollo

PLANIMETRIA piano rialzato come da autorizzazione allo scarico
1:100