


ALLEGATO C

Planimetria scarico reflui

Il presente allegato, composto da n. 2 pagine compreso il presente frontespizio, è costituito dalla planimetria della rete di scarico dei reflui facente parte della documentazione tecnica acquisita con prot. gen. n. 52384 del 15/12/2023, provenienti dall'opificio ubicato in C.da Serramendola, n.12, Siracusa, ricadente nel comune di Siracusa, identificato al N.C.E.U. foglio n.90, p.lle 335, sub 4, del comune di Siracusa, gestito dall'impresa individuale "ARDIZZONE ANDREA".



Impianto di Smaltimento - "Fossa IMHOFF"

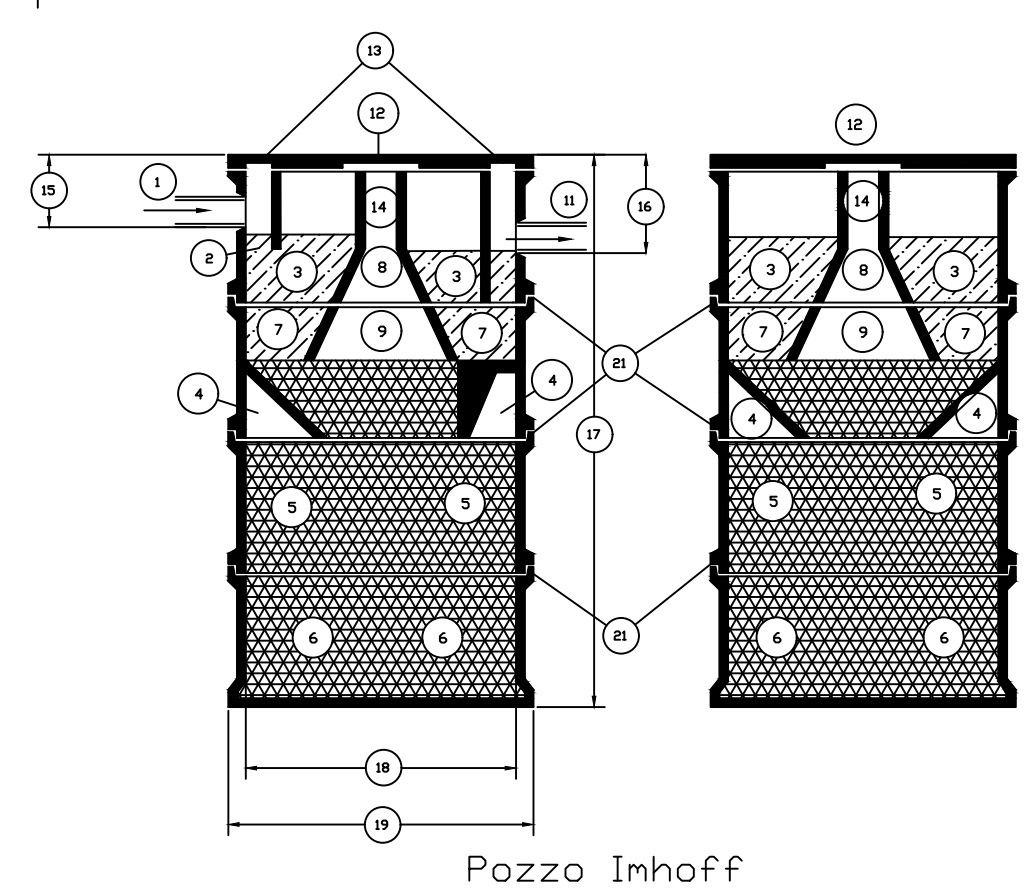



- LEGENDA
- 1- ENTRATA
 - 2- SIFONE D'ENTRATA
 - 3- ZONA DI SEDIMENTAZIONE
 - 4- ZONA NEUTRO
 - 5- ZONA DIGESTIONE FANGHI
 - 6- ZONA FANGHI DIGESTITI
 - 7- FORD PER SCARICO GAS
 - 8- CONDOTTO PER ESTRAZIONE FANGHI
 - 9- SALITA FANGHI LEGGERI
 - 10- SIFONE D'USCITA
 - 11- USCITA
 - 12- CHIUSINO D'ISPEZIONE - ESTRAZIONE FANGHI
 - 13- CHIUSINO D'ISPEZIONE SIFONI
 - 14- INNECCHI PER ESTRAZIONE FANGHI
 - 15- QUOTA LIVELLO ENTRATA
 - 16- QUOTA LIVELLO USCITA
 - 17- ALTEZZA TOTALE
 - 18- DIAMETRO INTERNO
 - 19- INGOMBRO MASSIMO
 - 20- VERSO DI CORRENTE LIQUAMI
 - 21- GIUNTI SPECIALI A TENUTA STAGNA
- CONDOTTA DISPERDENTE

La condotta disperdente sarà costituita da elementi tubolari di cotto o calcestruzzo di 10/12 cm. di diametro e lunghezza di 30/50 cm., con estremità tagliate dritte e distanziate di 1/2 cm., coperta superiormente con tegole o elementi di pietrame e con pendenza fra lo 0,2 e 0,5 %. La condotta verrà posta in trincea profonda circa 1 metro, dentro lo strato di pietrisco collocato nella metà inferiore della trincea stessa; l'altra parte della trincea viene riempita con il terreno proveniente dallo scavo adottando accorgimenti acciò che il terreno di riempimento non penetri, prima dell'assetamento, nei vuoti del sottostante pietrisco; un idoneo sovrassetto eviterà qualsiasi avvallamento sopra la trincea.

Impianti di smaltimento edificio "A"

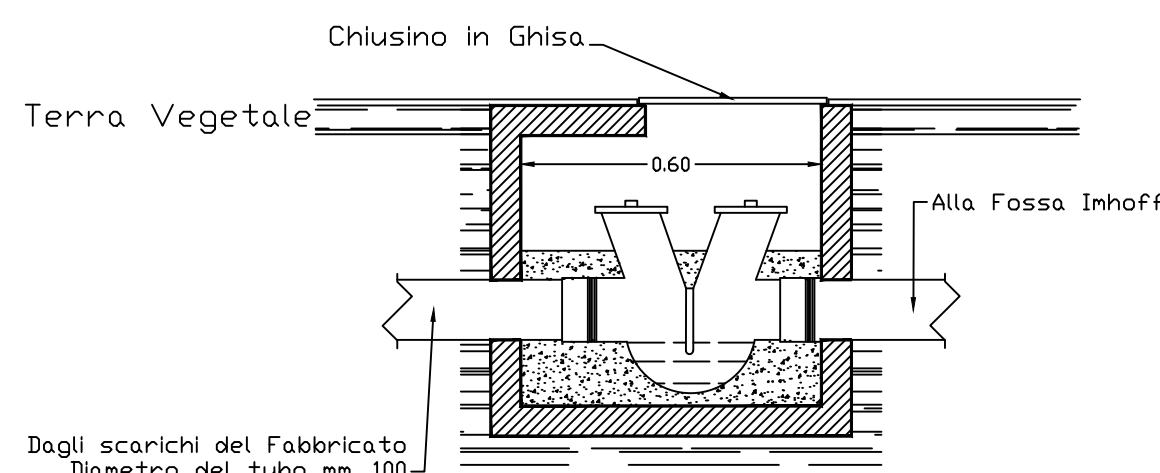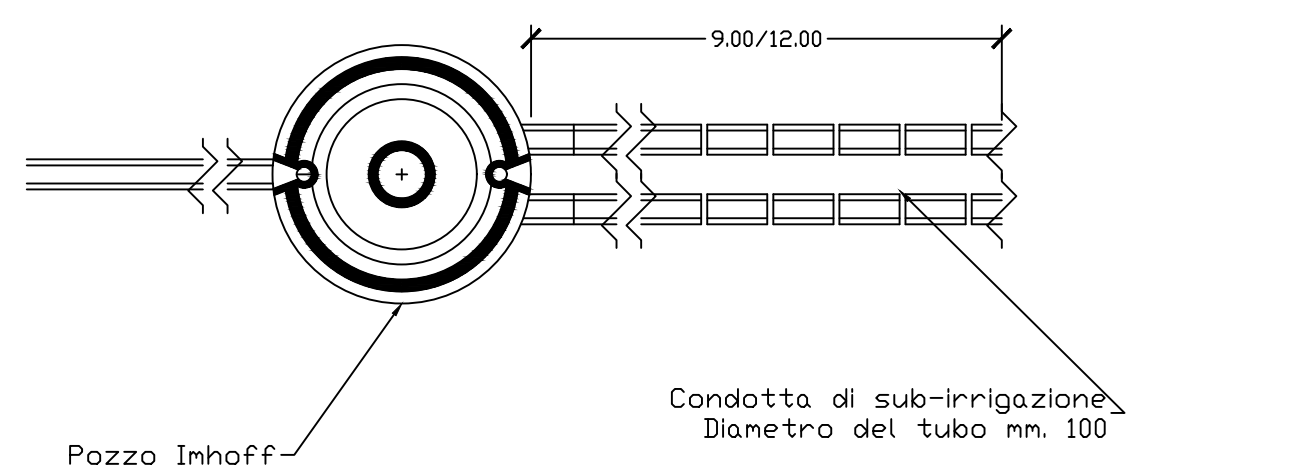


Impianto di smaltimento edificio "B"

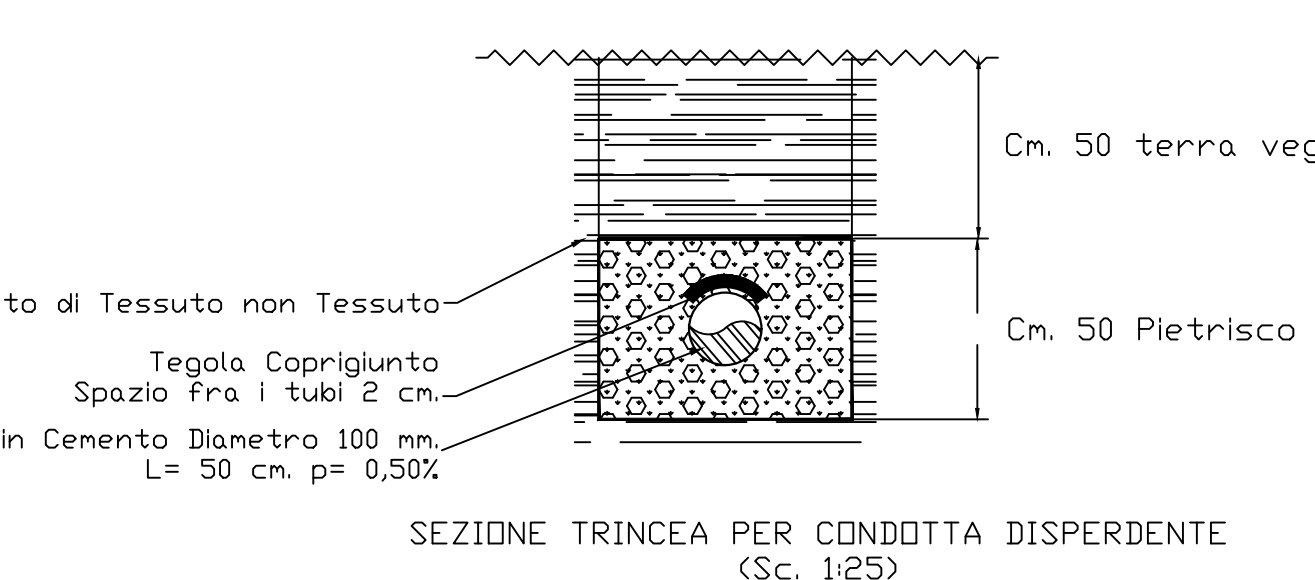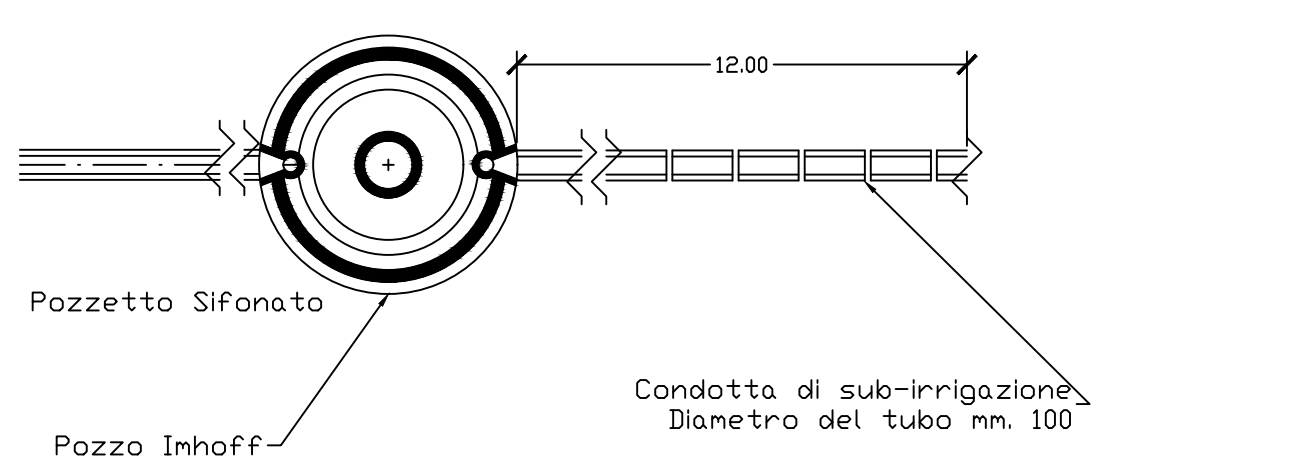

Condotte di sub-irrigazione Fossa Imhoff (F13)

F13

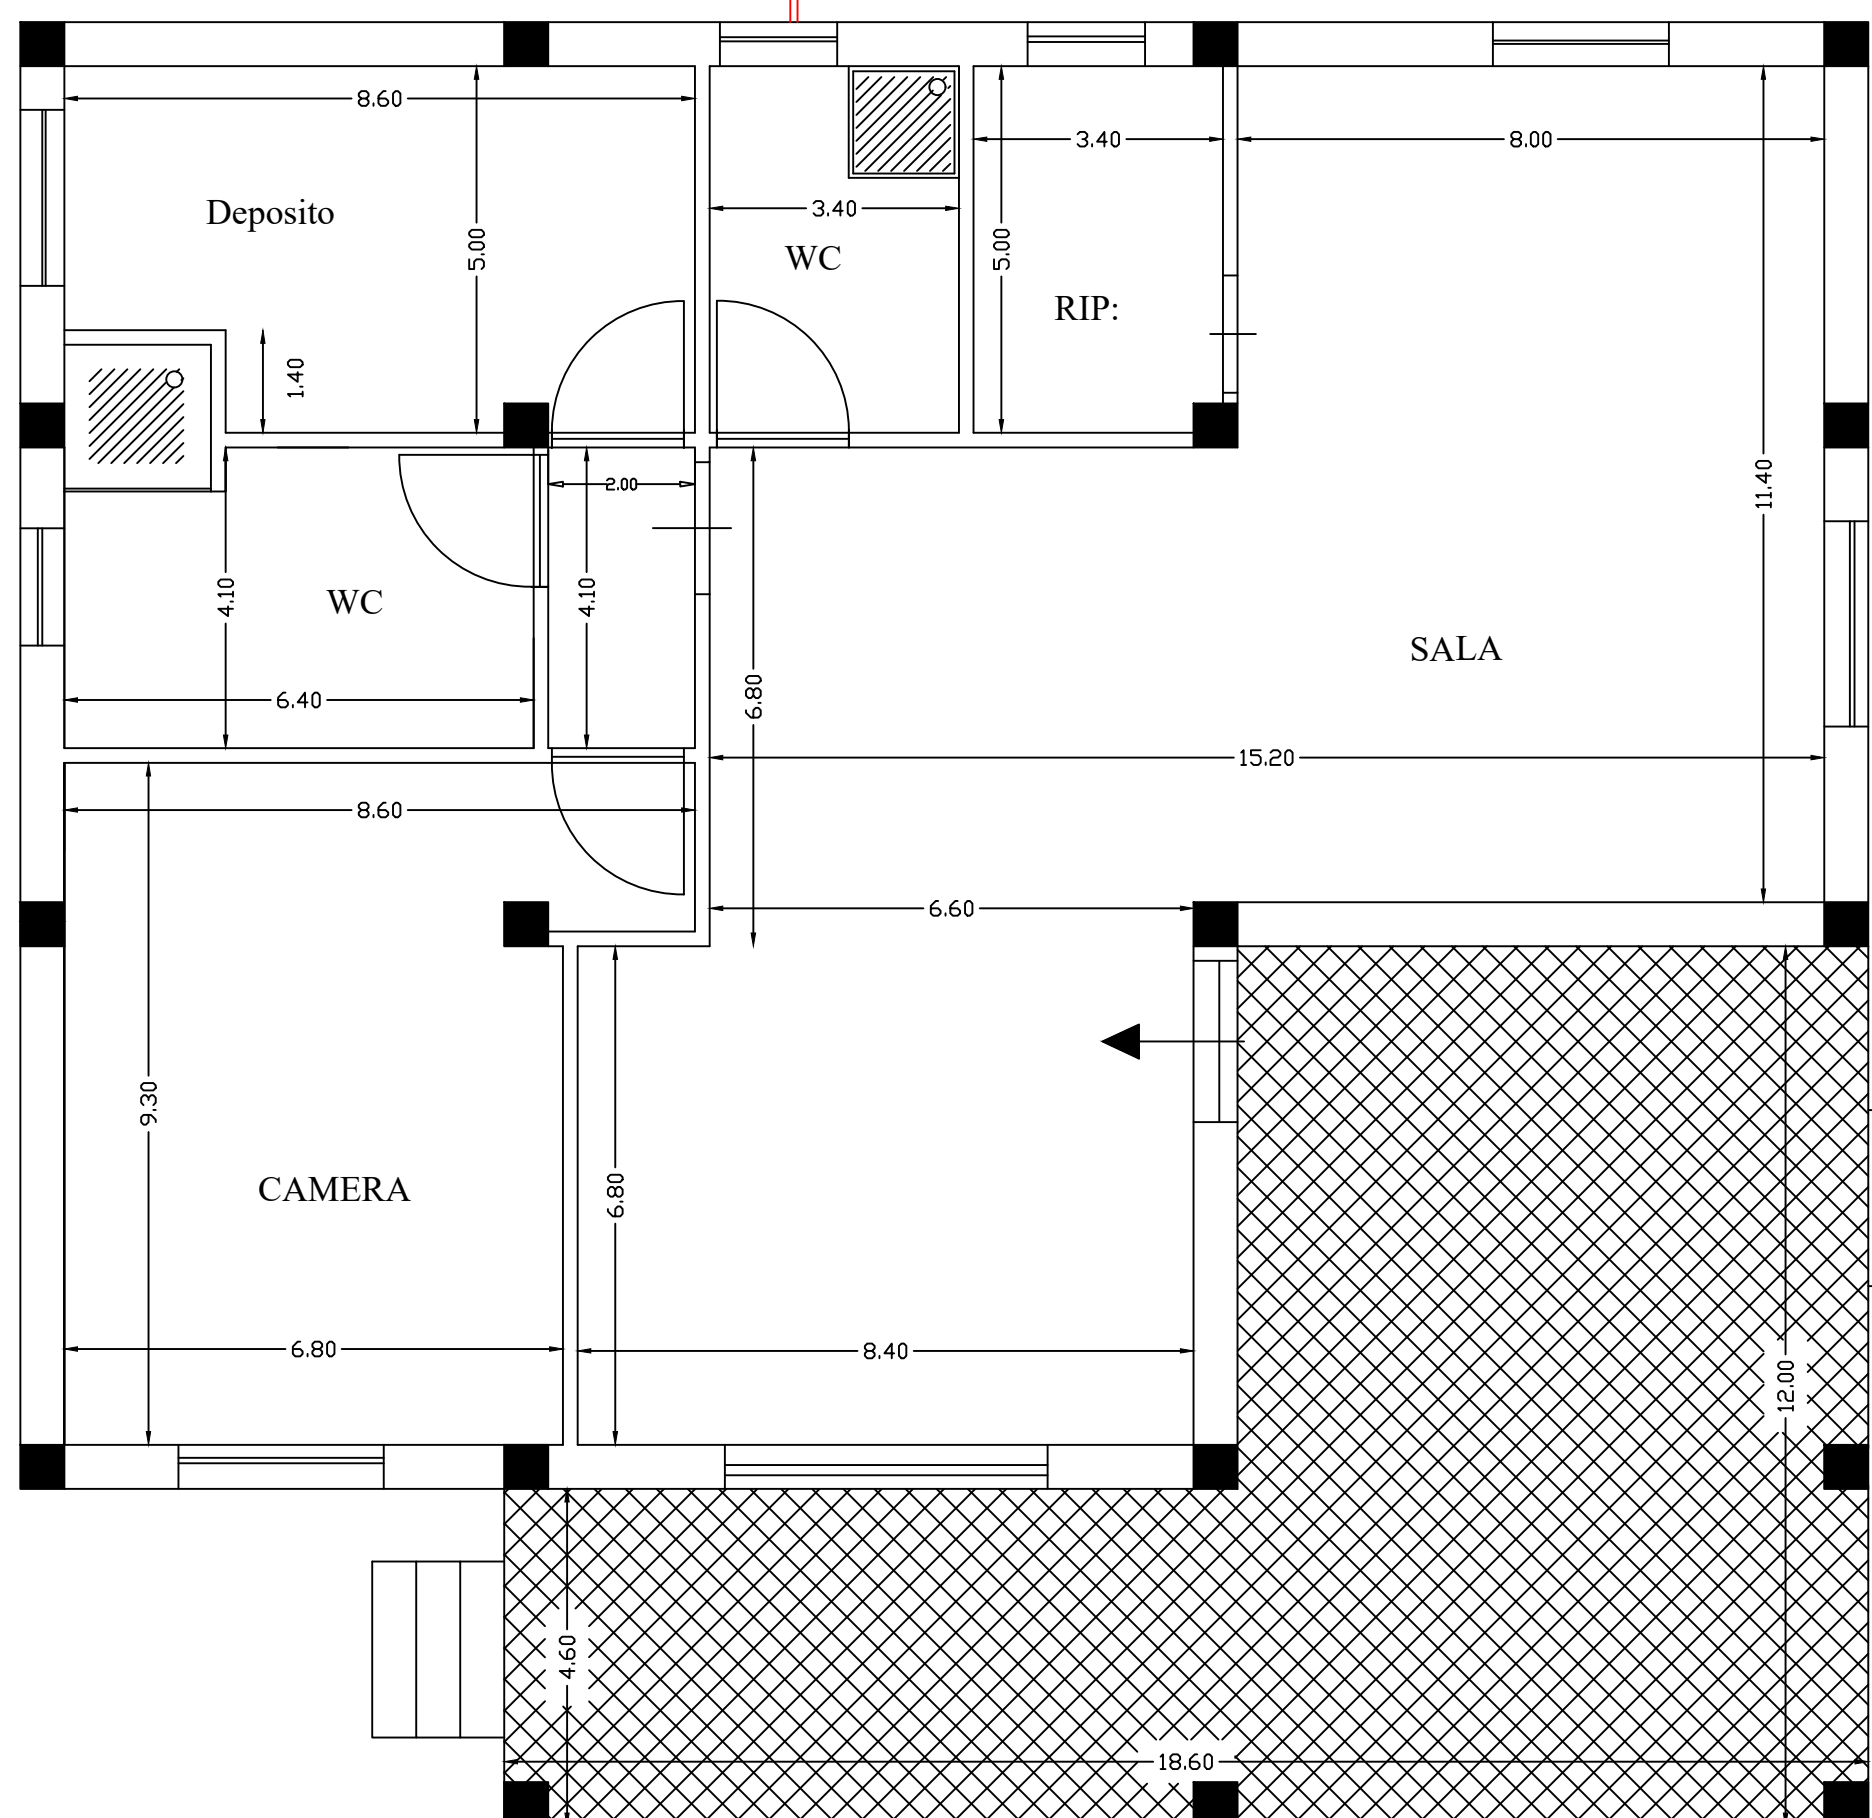

FABBRICATO B - Scala 1:100

Condotte di sub-irrigazione

Fossa Imhoff F11- Lt 1500

F11

Pozzetto di ispezione


Condotte di sub-irrigazione

tubo in pvc


Fossa Imhoff (F12)- Lt 1000

F12

Pozzetto sifonato


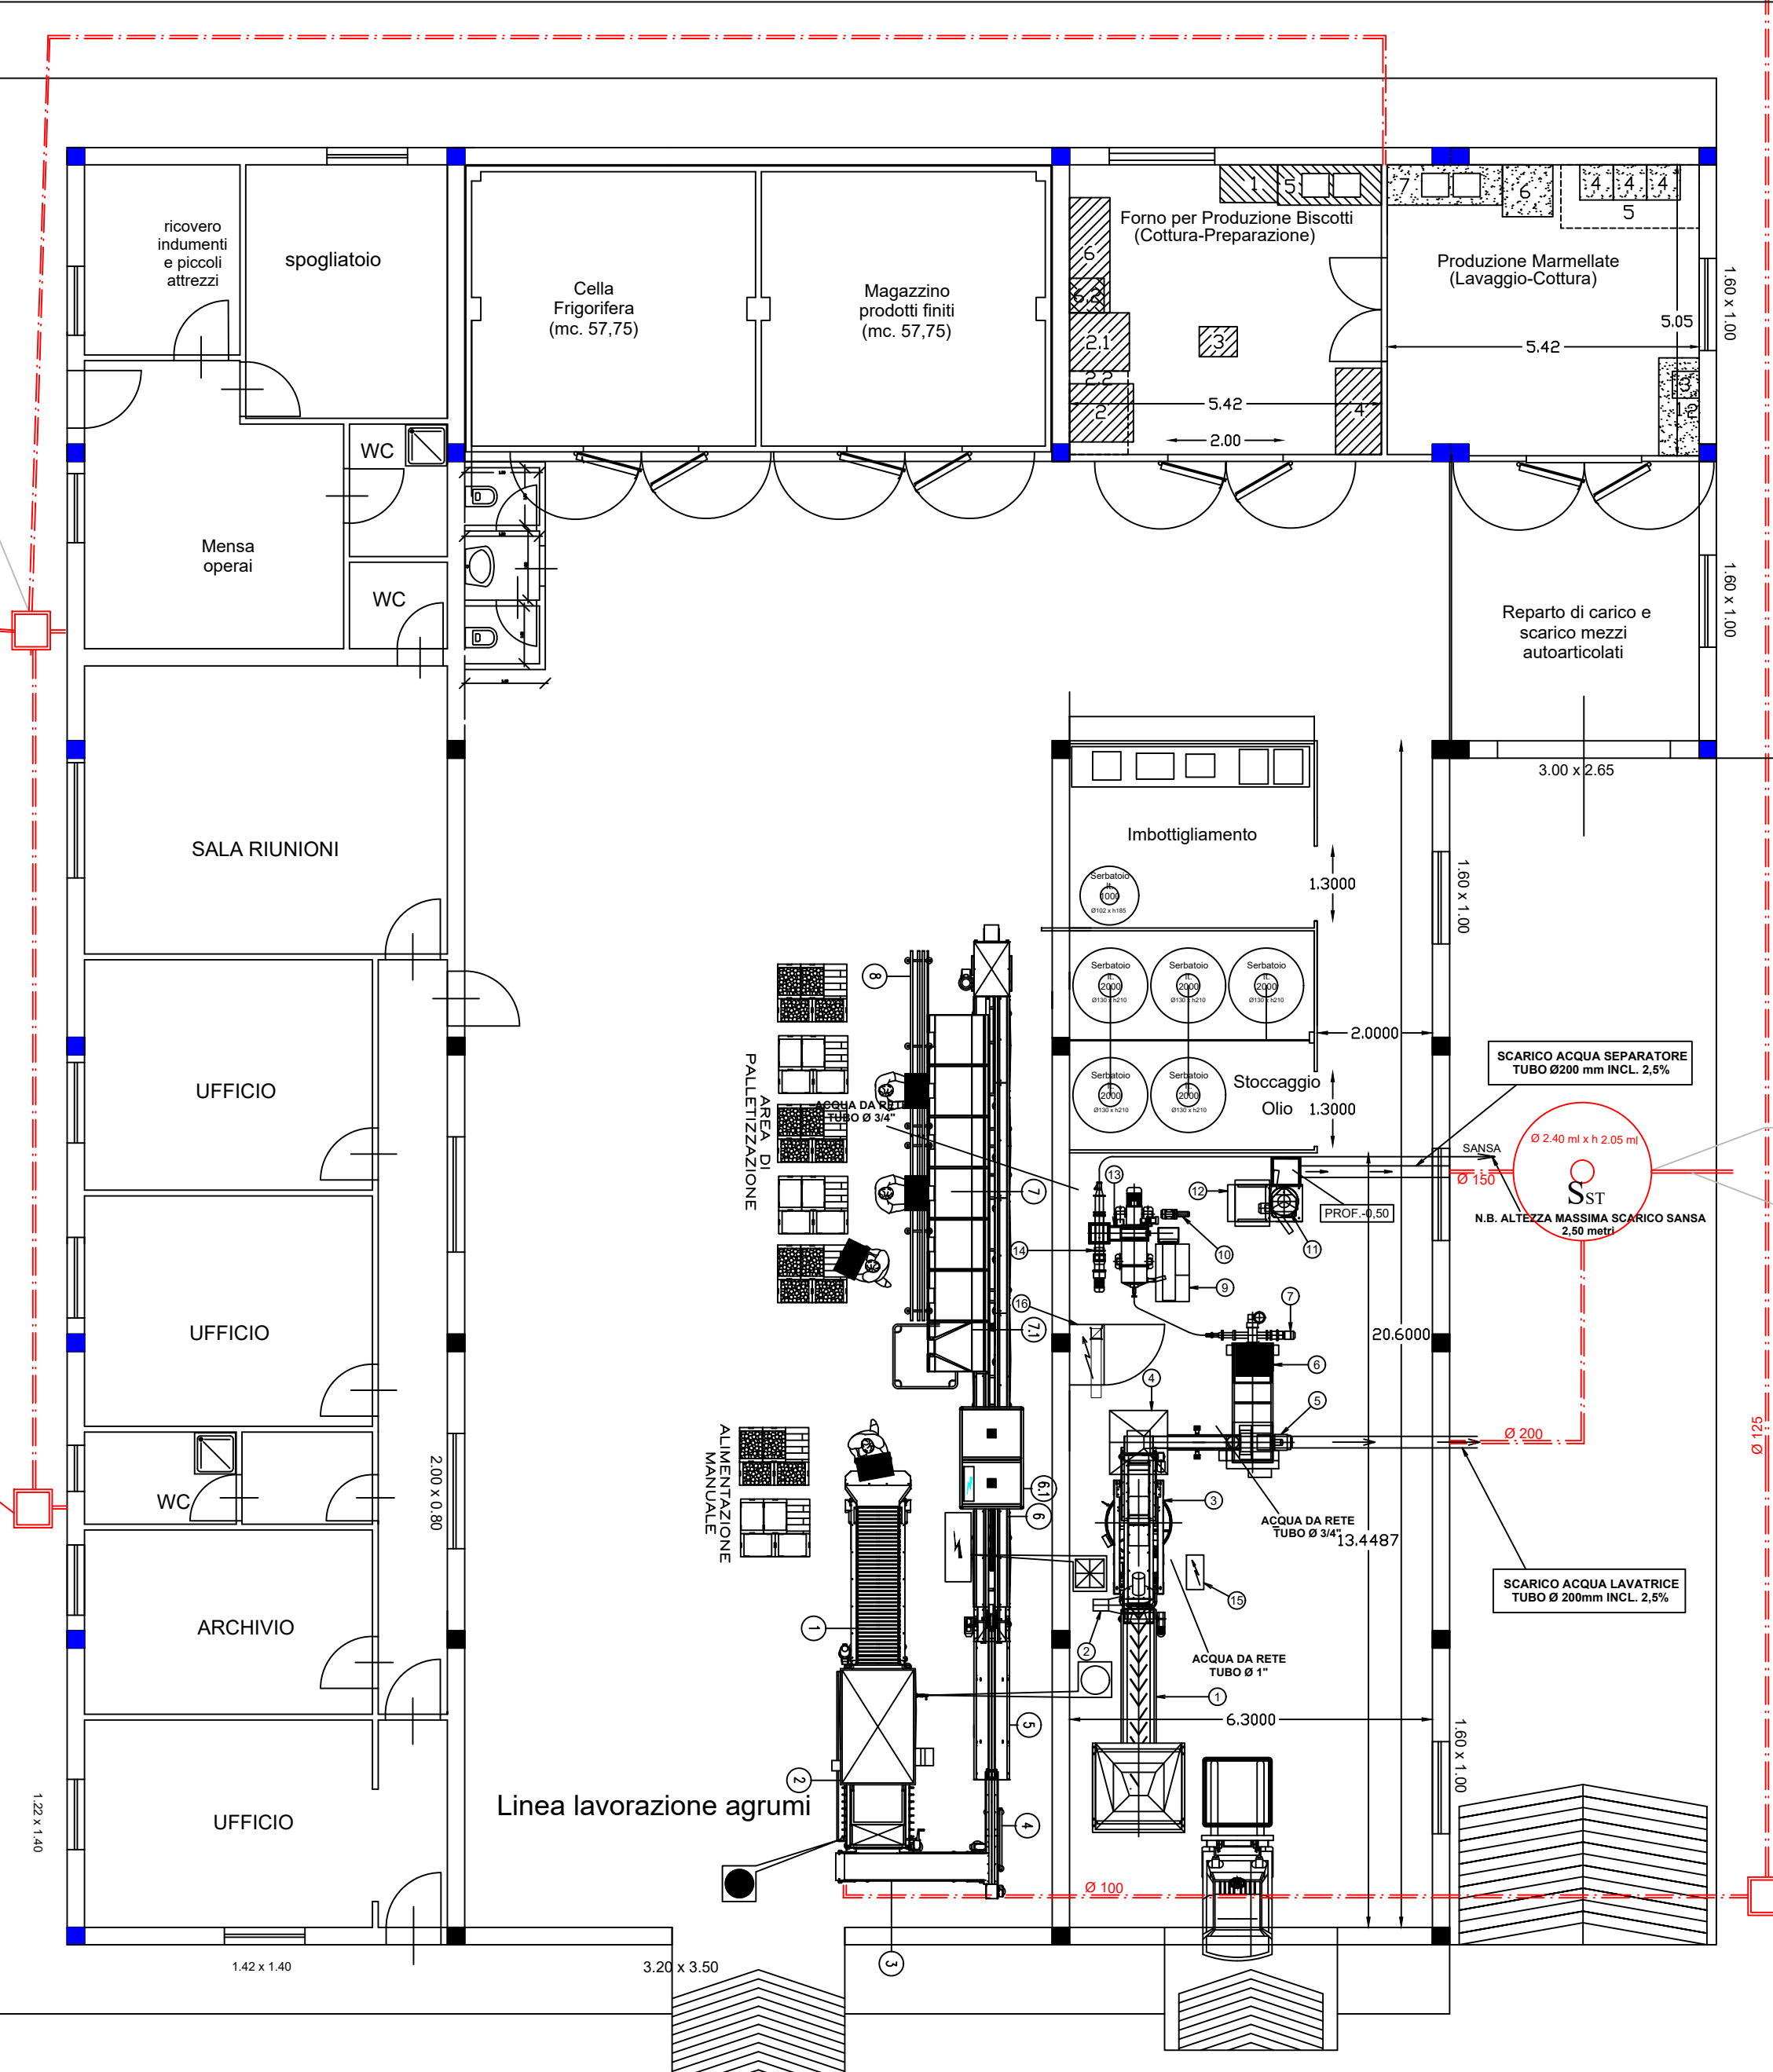


Fabbricato A (impianto smaltimento Capannone lavorazione prodotti agricoli e uffici) - Scala 1:100

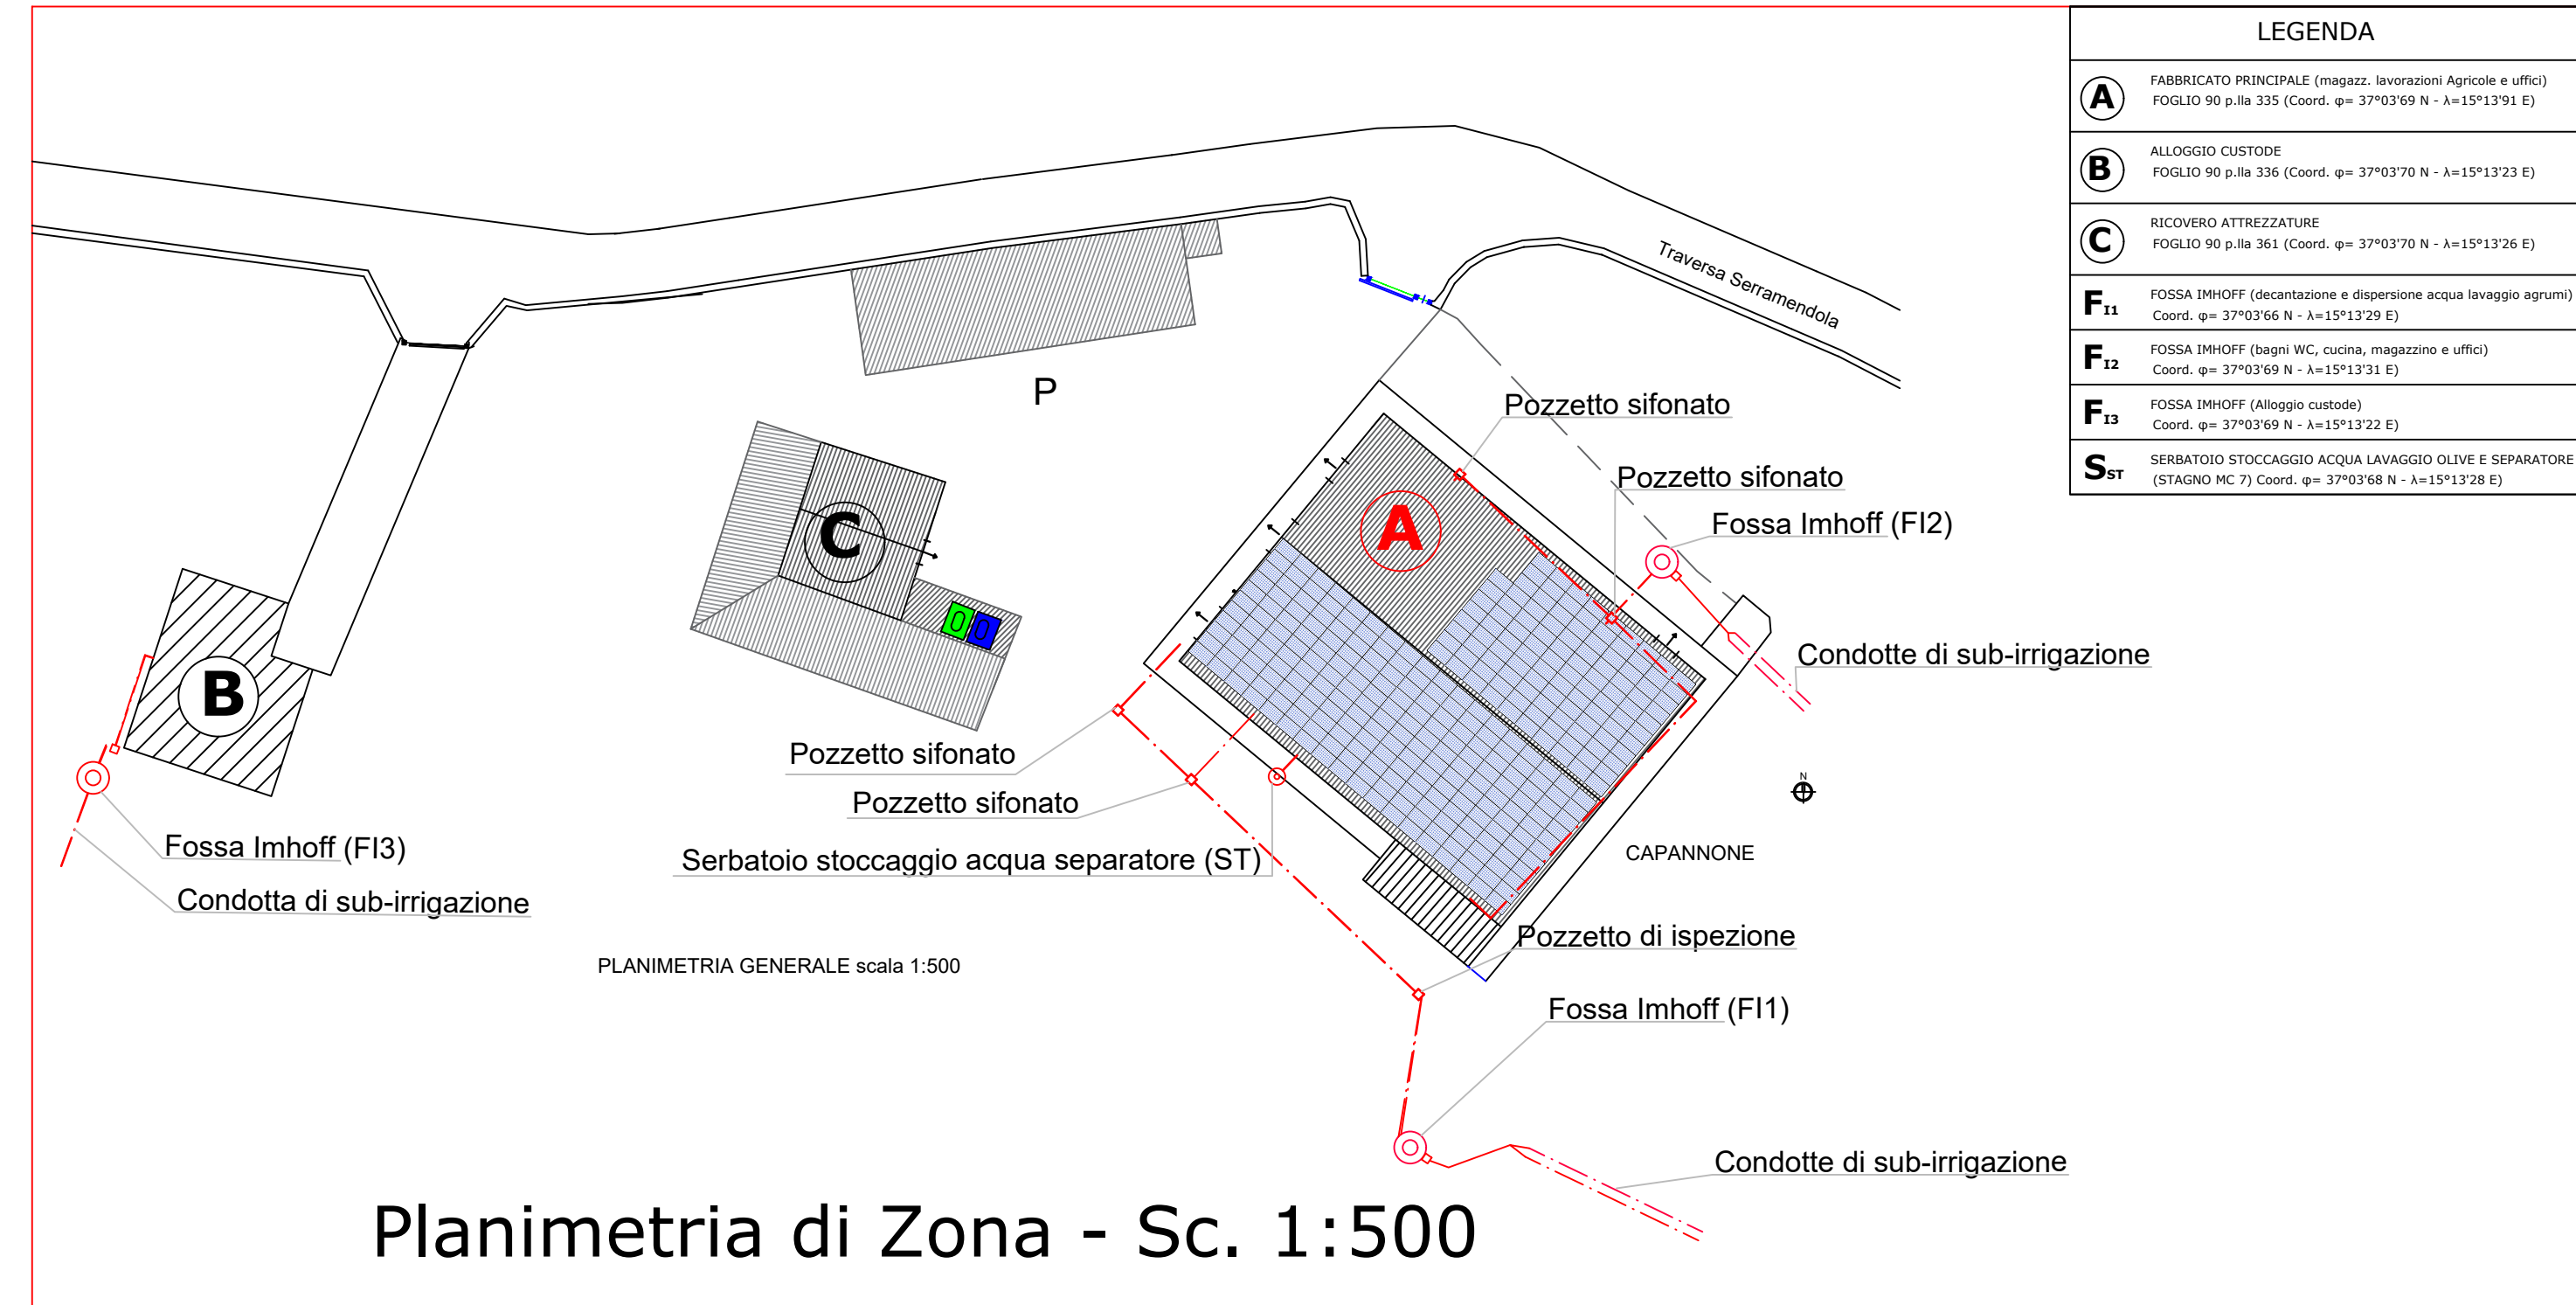


Planimetria di Zona - Sc. 1:500

Dettaglio siti di spandimento - Scala 1:5000

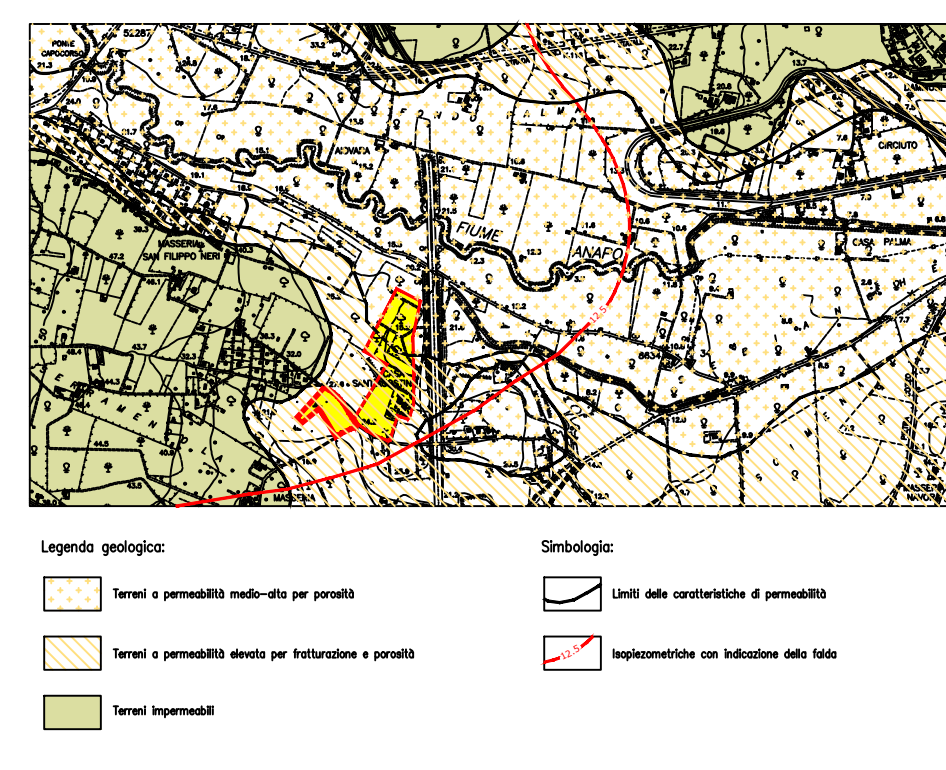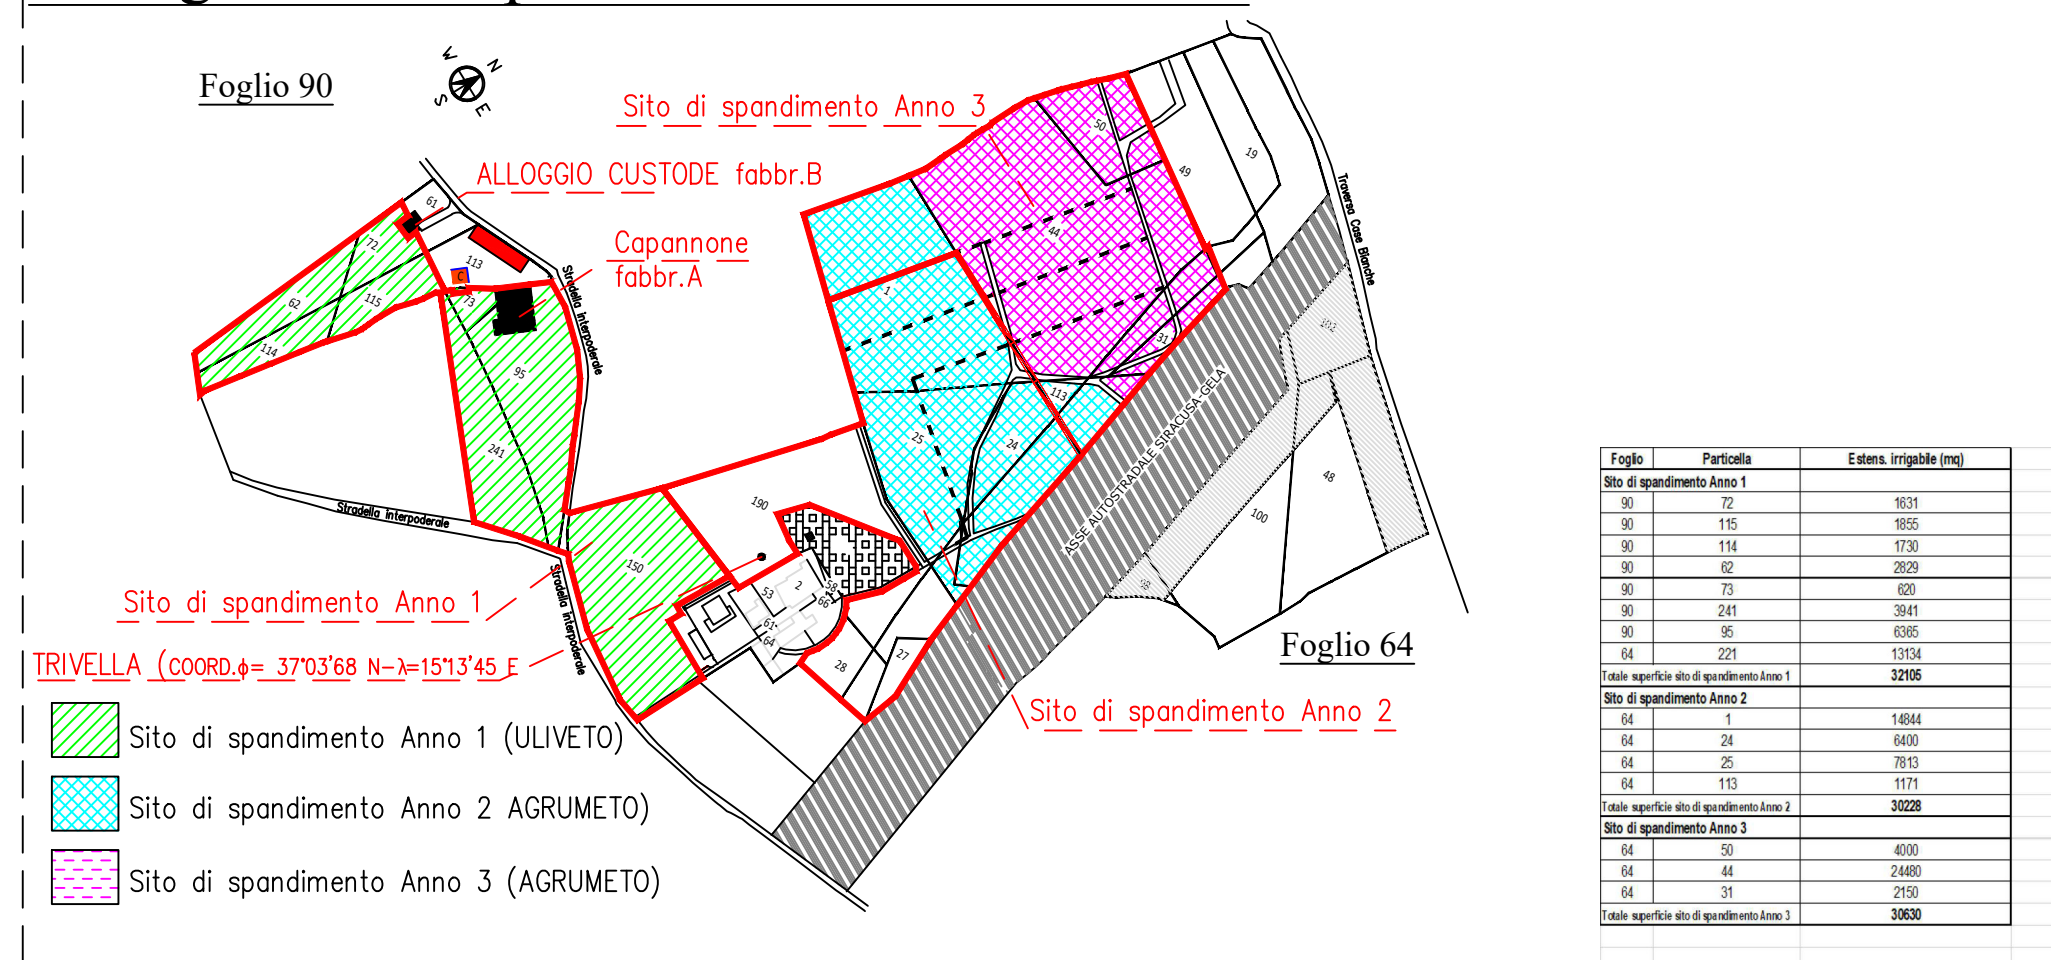

Carta Idrogeologica
Scala 1:25.000

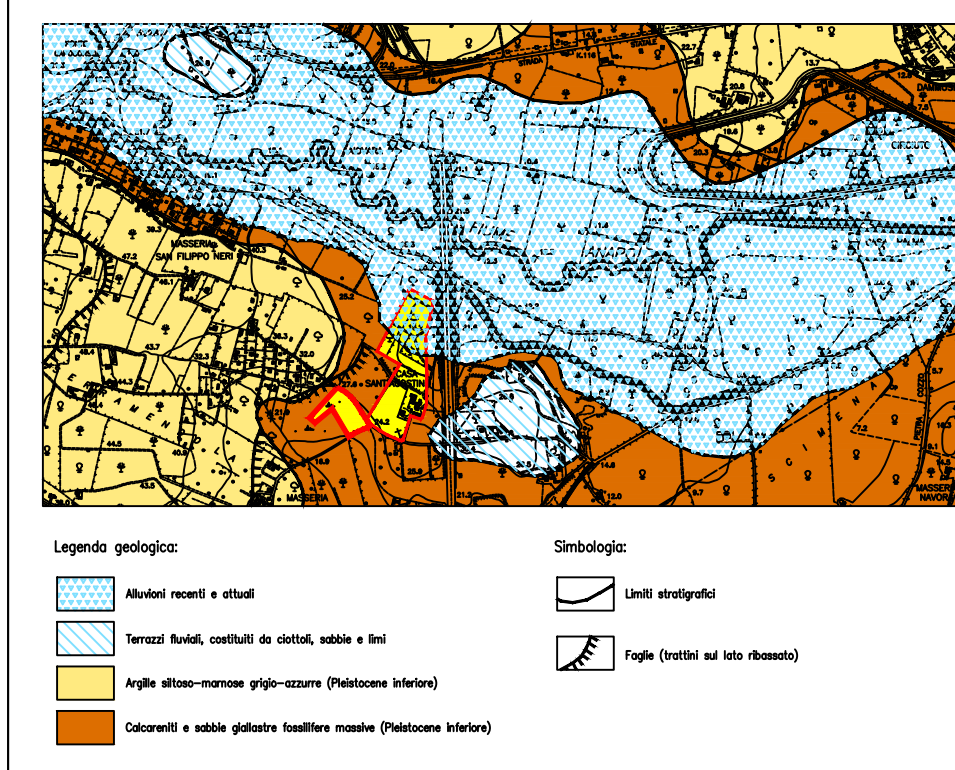

Carta geologica
Scala 1:25.000

REGIONE SICILIANA
COMUNE DI SIRACUSA

FABBRICATO "A" ADIBITO A
LAVORAZIONI AGRICOLE,
OPIFICIO ED UFFICIO.
FABBRICATO "B" ADIBITO AD
ALLOGGIO CUSTODE, SITO IN
TRAV. SERRAMENDOLA, 21

IL COMMITTENTE
ARDIZZONE ANDREA

PLANIMETRIA DI ZONA
E IMPIANTI DI
SMALTIMENTO (FOSSE
IMHOFF)

TAV.: n° 1

Ing. ALESSANDRO ARDIZZONE

RAPP.:

DATA: 05/12/2023

Dott. Ing. ALESSANDRO ARDIZZONE
Traversa Serramendola, 21 - SIRACUSA