

## **ALLEGATO C**

### **Planimetrie scarico reflui**

Il presente allegato, composto da n. 3 pagine compreso il presente frontespizio, è costituito dalle planimetrie e particolari relativi alla raccolta e scarico dei reflui derivanti dal piazzale e dall'immobile dello stabilimento della Società Ditan Color S.r.l., sito nel Comune di Palazzolo Acreide (SR) in C.da Pantano, snc, identificato in catasto al Fgl. 14, P.Illa 1243 dello stesso comune, facenti parte della documentazione tecnica acquisita dal Libero Consorzio Comunale di Siracusa al prot.gen.n. 31477 del 19.11.2025.

## Scala 1:200



Tubazione PEAD PN 10 2090

Tubazione/Canale raccolta acqua Ø320

-----  
Tubazione PEAD Ø250



Dissabbiatore/Disoleatore (10 mc)

## Vasca Regolazione/Laminazione (25 mc)

⊕ Pompa 3 kw - H 6,6 m (tot max 50 l/sec)

REGIONE SICILIANA  
- COMUNE DI PALAZZOLO ACREIDE -  
(LCC di Siracusa)

**VISTI ED APPROVAZIONE:**

OGGETTO:

Istanza rilascio AUA  
Ditta: "Ditan Color srl", con sede legale in C/da Pantano, snc - CAP 96010  
Palazzo Acrcide (SR)  
c.f. e numero di iscrizione al Registro imprese 00856120894

ELABORATO:

**ELABORATI GRAFICI**  
Planimetria layout scanchi

IL COMMITTENTE:

Color srl

ENERGIAMBIENTE s.r.l.

90044 Carini (PA)

e-mail: [consulenza@energiambiente.it](mailto:consulenza@energiambiente.it)

REV: 01/01/2010 11:01 AM  
PJWA: 0261 3660816

## I TECNICI


**Dr. Stefano Mancuso**

**Pozzetto acque  
bianche esistente  
su rete comunale**

## Strada comunale

Edificio esistente

Stessa ditta

 

**Al pozzetto acque  
bianche  
esistente su rete  
comunale**

REGIONE SICILIANA  
- COMUNE DI PALAZZOLO ACREIDE -  
(LCC di Siracusa)

VISTI ED APPROVAZIONI:


OGGETTO: Istanza rilascio AUA  
Ditta: "Ditan Color srl", con sede legale in C/da Pantano, snc - CAP 96010  
Palazzo Acreide (SR)  
c.f. e numero di iscrizione al Registro Imprese 00856120894

ELABORATO: ELABORATI GRAFICI  
Planimetria layout scarchi - reflui civili


ENERGIAMBIENTE s.r.l.  
SS 113 KM 281,800, snc  
90044 Corri (PA)  
e-mail: consulenza@energiambiente.it  
PEC: energiambiente@pec.it  
P.IVA: 02613660816

IL COMMITTENTE:  
Ditan Color srl

I TECNICI  
D. Stefano Mancuso

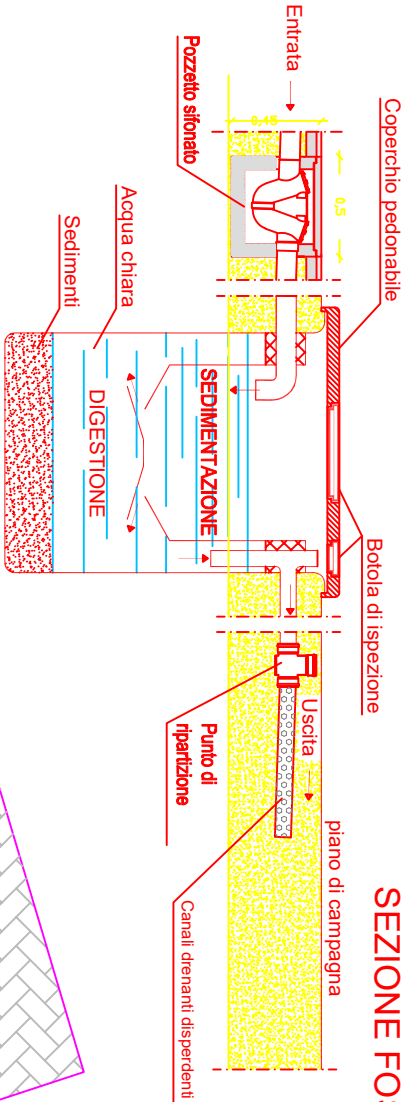

SEZIONE FOSSA Imhoff

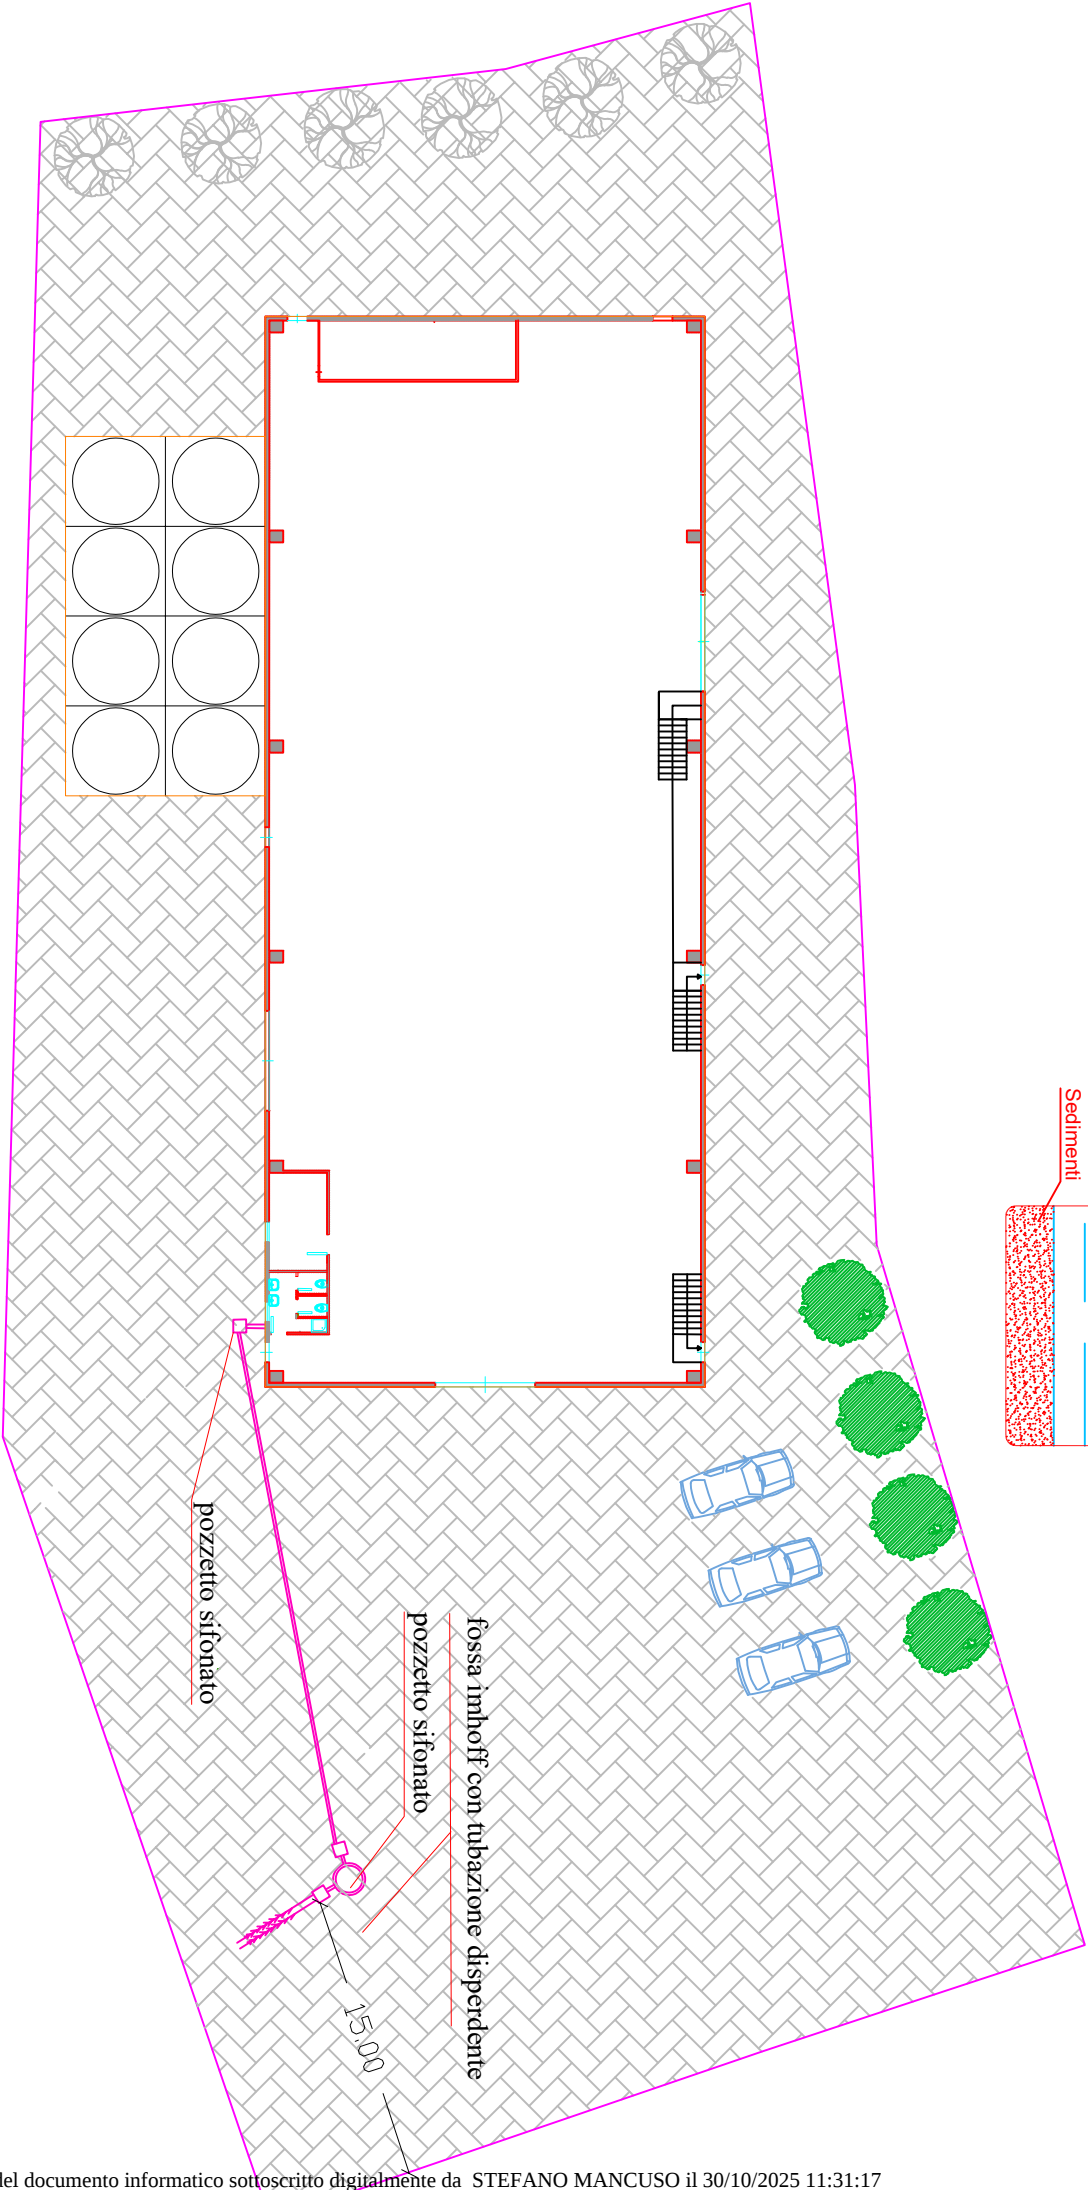

Planimetria

Scala 1:200