
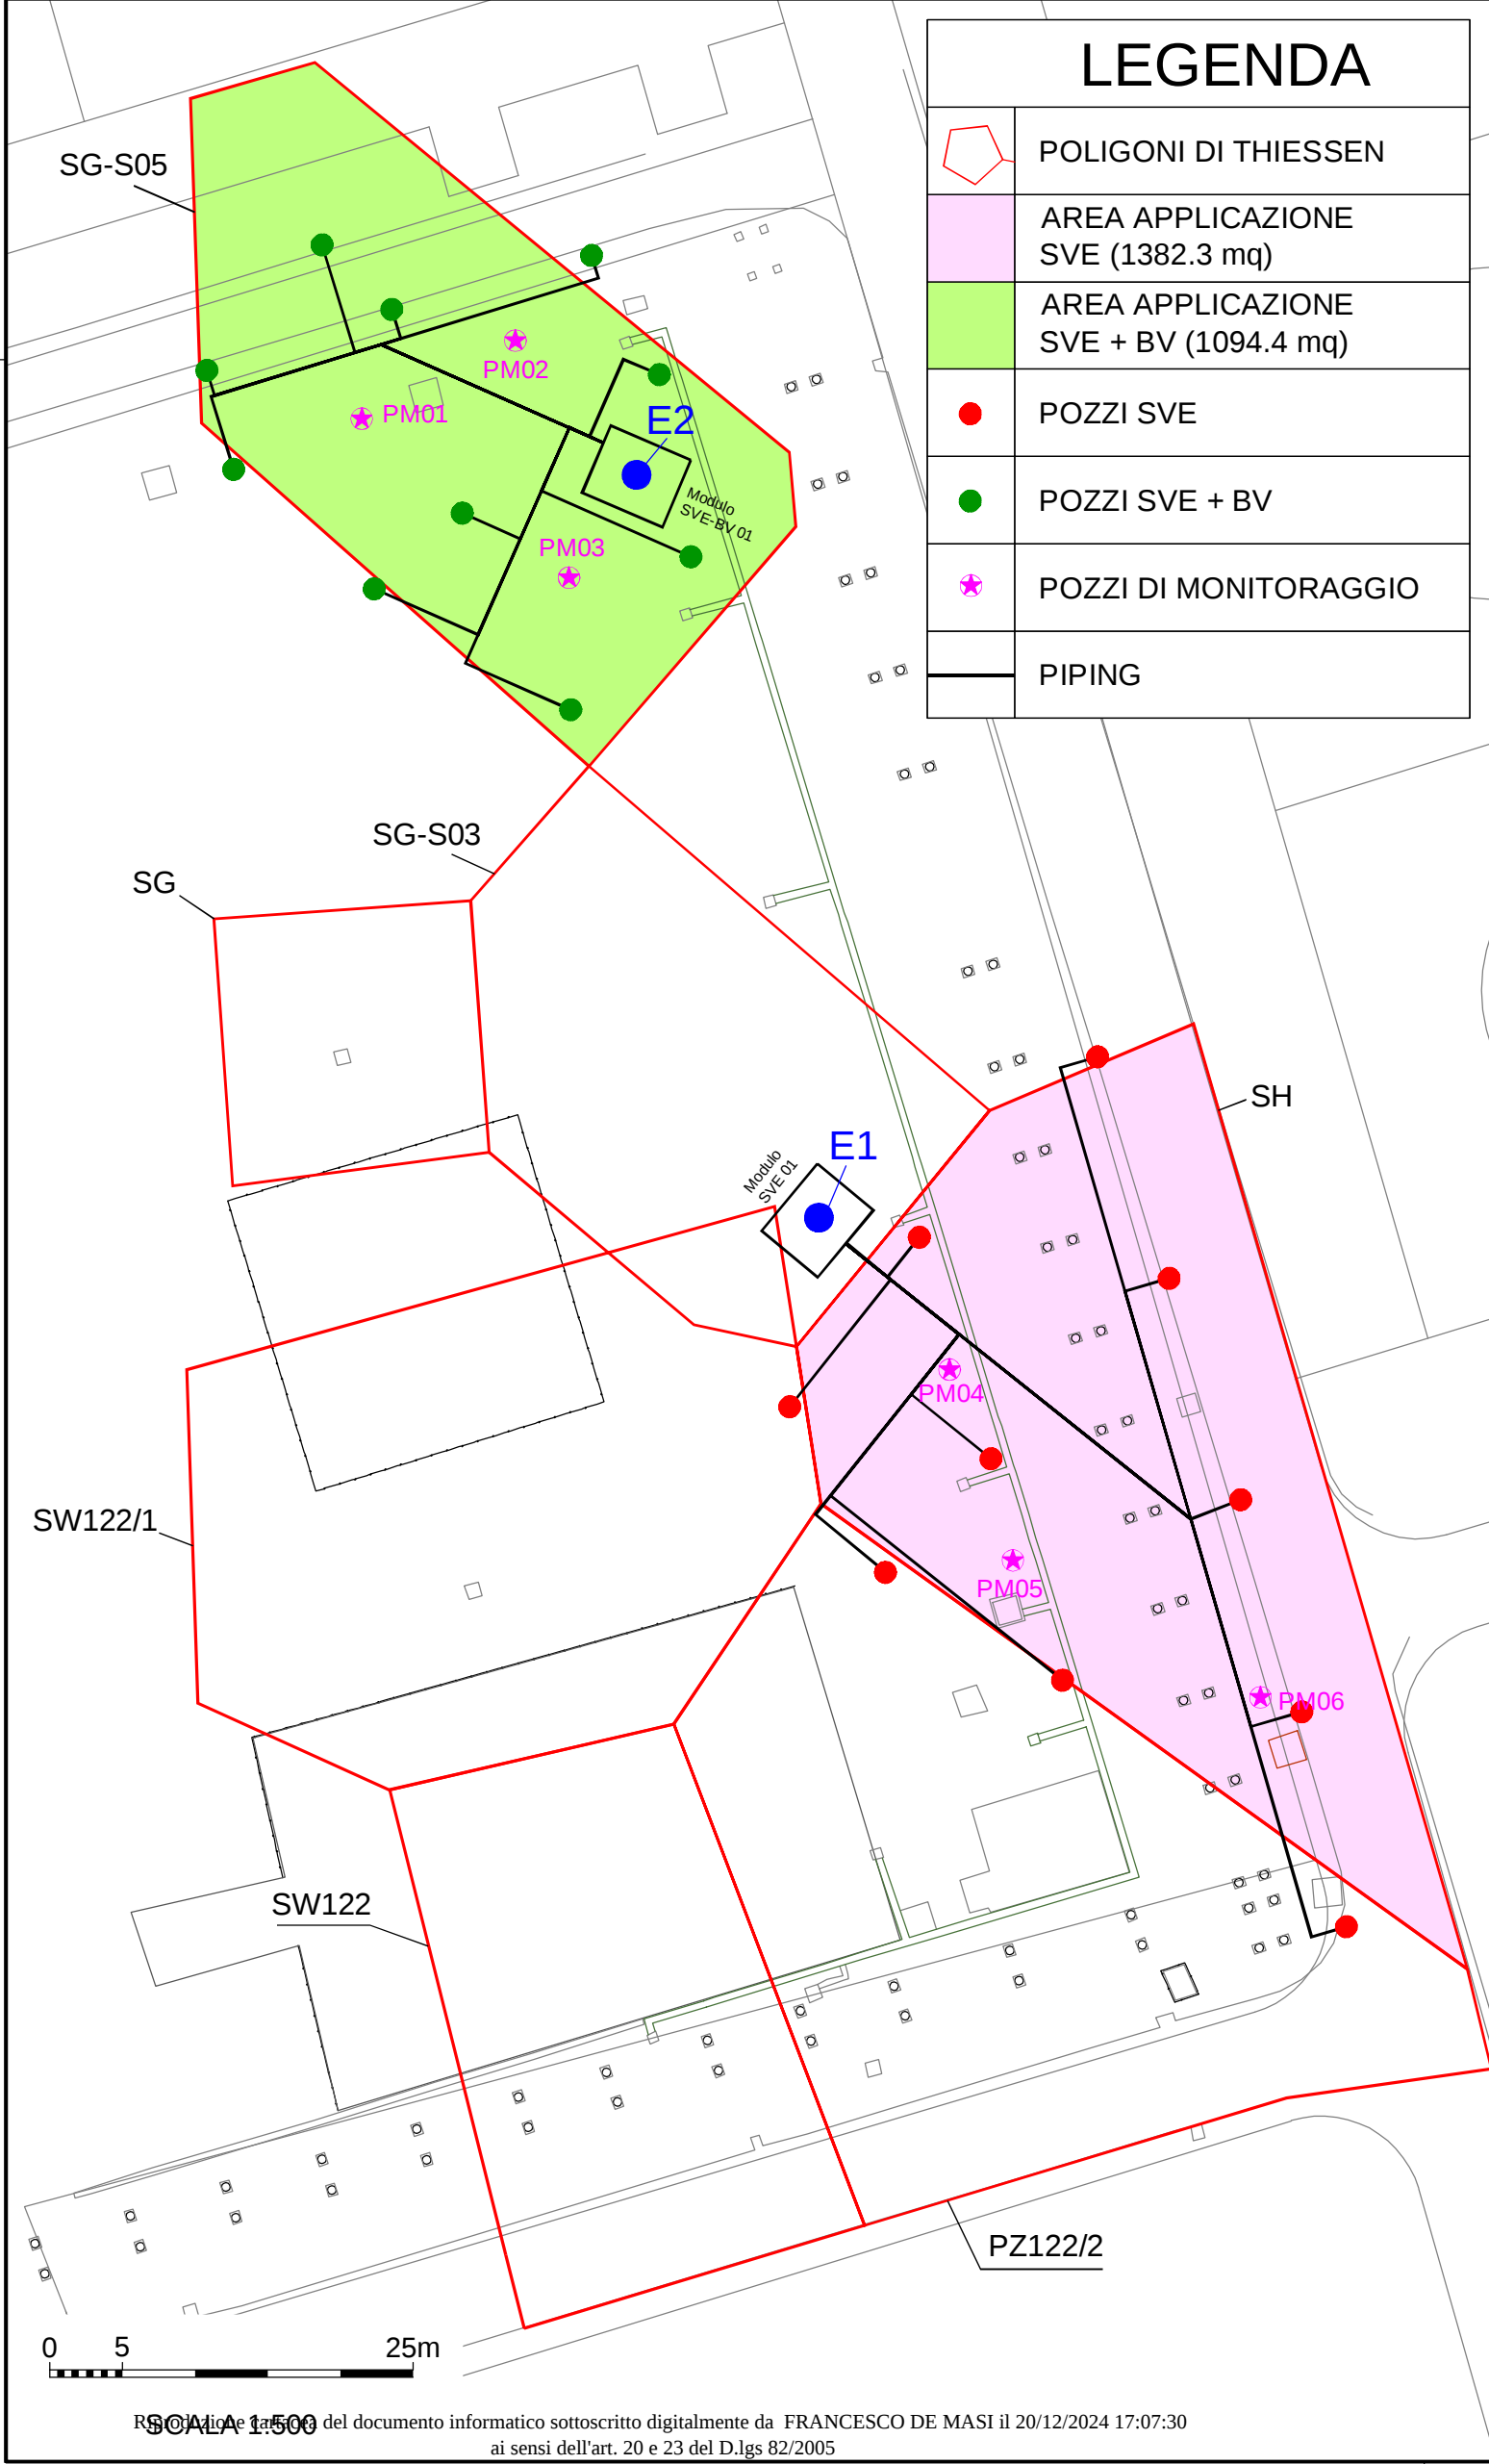


ALLEGATO B

Planimetria – Punti emissione in atmosfera

Il presente allegato, composto da n. 2 pagine compreso il presente frontespizio, è costituito dalla planimetria dello stabilimento della Eni Rewind ubicato a Priolo Gargallo in via Litoranea Priolese, 39 e del sito complessivamente interessato dal Progetto di Bonifica dei Terreni Insaturi delle Aree: A3/B1, A4 e porzioni D4 E D5 A Sud del Canale Castellaccio, comprendente i punti di emissione in atmosfera dei sistemi di trattamento SVE (soil vapor extraction) ed SVE + BV (bioventing), facente parte della documentazione tecnica acquisita dal Libero Consorzio Comunale di Siracusa al prot.n. 1627 del 22.01.2025.

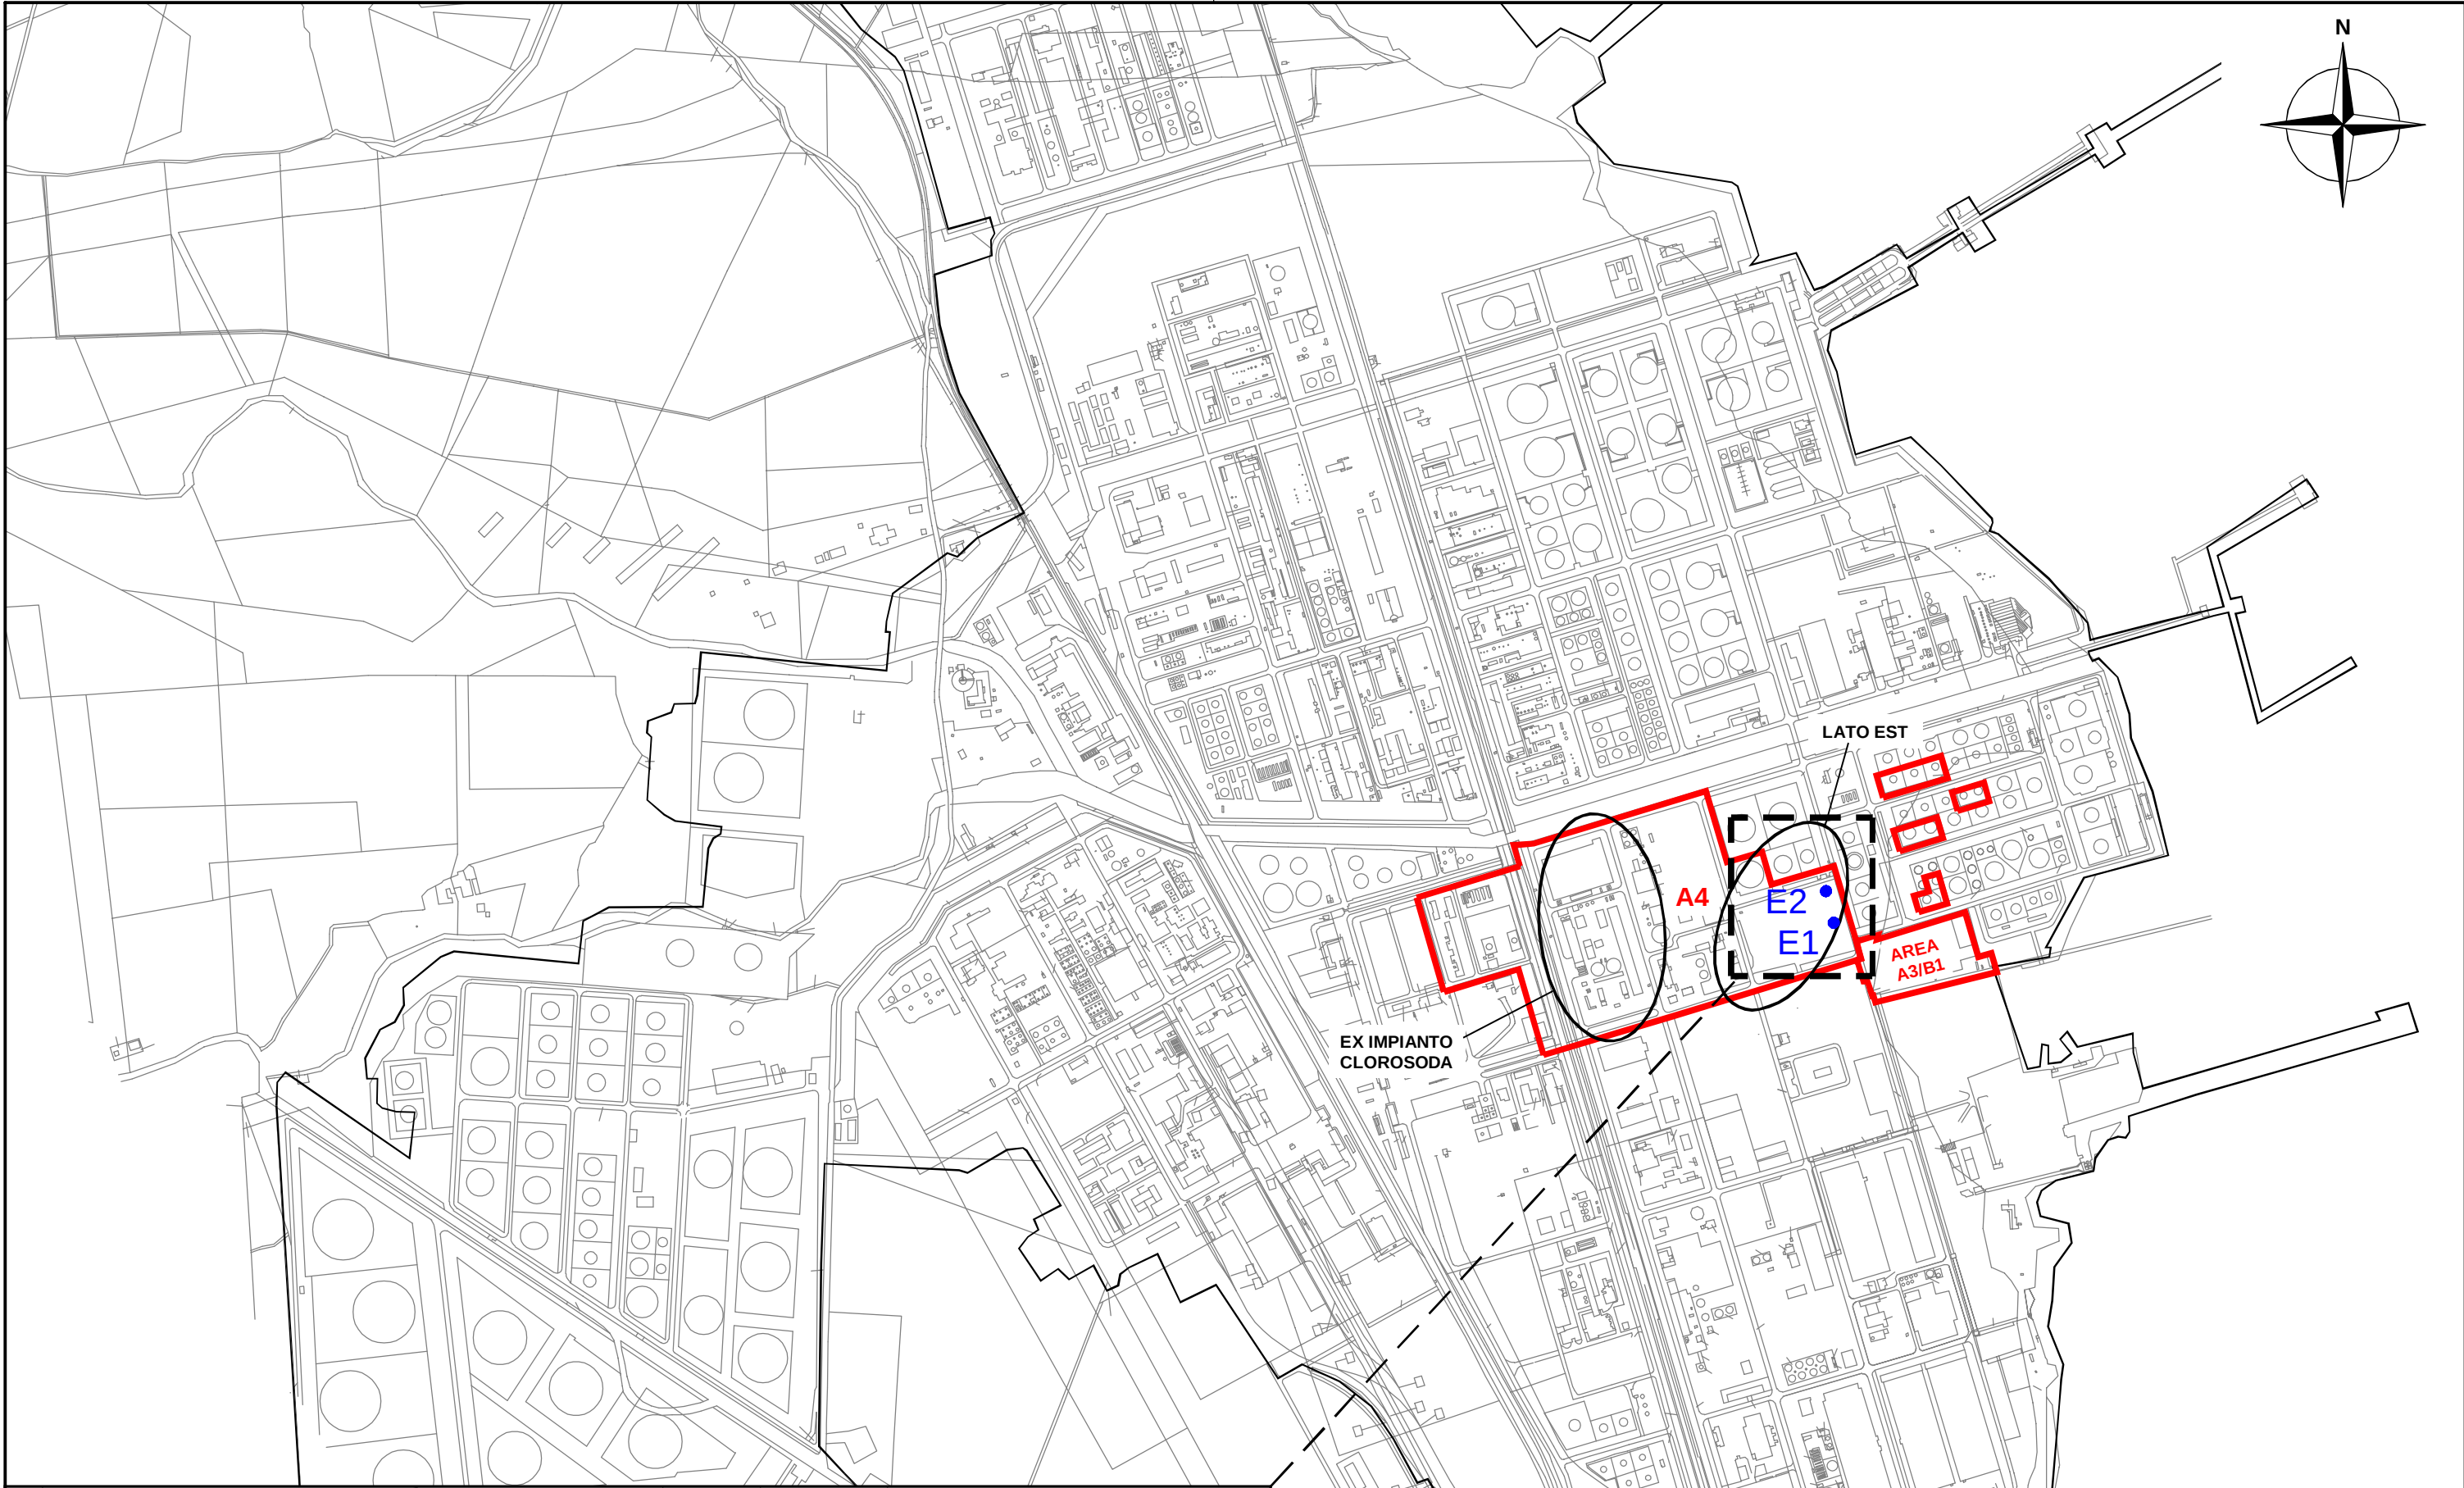

LEGENDA	
	POLIGONI DI THIESSEN
	AREA APPLICAZIONE SVE (1382.3 mq)
	AREA APPLICAZIONE SVE + BV (1094.4 mq)
	POZZI SVE
	POZZI SVE + BV
	POZZI DI MONITORAGGIO
	PIPING

LEGENDA	
	AREE ENI REWIND
	OGGETTO DI INTERESSE
	CONFINE DI STABILIMENTO
	PUNTI DI EMISSIONE IN ATMOSFERA

Coordinate WGS 84 - UTM 33N, ETRS89		
ID	EST	NORD
E1	517408,86	4114226,05
E2	517396,36	4114279,50

01	Revisione	05/12/2024	AECOM URS	ENI REWIND	ENI REWIND
00	Emissione	20/12/2023	AECOM URS	ENI REWIND	ENI REWIND
IND. DI REV.	DESCRIZIONE - Description	DATA -Date	ELAB. -Prep.d	VERIF. -Chk'd	APPR. -Appr.d
		SITO/LOCALITA' Stabilimento di Priolo (SR)			
PVI	Questo disegno è di proprietà Eni Rewind S.p.A. che se ne riserva tutti i diritti. La copia, una volta prelevata dal sito, è in stato non controllato; prima dell'utilizzo verificare la validità della revisione.	SOSTITUITO DA:			
N° COMMESSA RE-0203-BSPL-3-I		SOSTITUISCE IL:			
FUNZIONE EMITTENTE HYDROM	STABILIMENTO DI PRIOLO GARGALLO (SR) REVISIONE DEL PROGETTO DI BONIFICA DEI TERRENI INSATURI DELLE AREE: A3/B1, A4 E PORZIONI D4 E D5 A SUD DEL CANALE CASTELLACCIO in ottemperanza alla conferenza dei servizi tenutasi in data 27 giugno 2023 AUA	TAVOLA 01: PLANIMETRIA CON UBICAZIONE PUNTI DI EMISSIONE IN ATMOSFERA			
SCALA Scale					
DATA Date	05/12/2024				
N° DOC.	020003-ENG-Q-Q1-4952	N° DOC. APPALTATORE	60741929-01W01	IND. DI REV. 01	FOLGIO 1
UNITA' DI MISURA/Units of measure:			SCALA DI PLOTTAGGIO/Plot scale: 1:1		