



ALLEGATO B

PLANIMETRIA E SCHEMI SCARICO REFLUI


Il presente allegato, composto da n.3 pagine compreso il presente frontespizio, è costituito da planimetria e schemi del sistema di scarico reflui dell'attività di commercio al dettaglio (punto vendita) della Società A.S.G. Services S.R.L. avente sede legale a Noto, C.da Baronazzo snc, per l'attività ubicata nel territorio del Comune di Augusta, in c/da Cozzo Filonero snc, identificata al N.C.E.U. del Comune di Augusta (SR), al fgl. 43, p.lla 700, sub.7, p.lla 143, sub.5 e p.lla 1165, sub. 6.

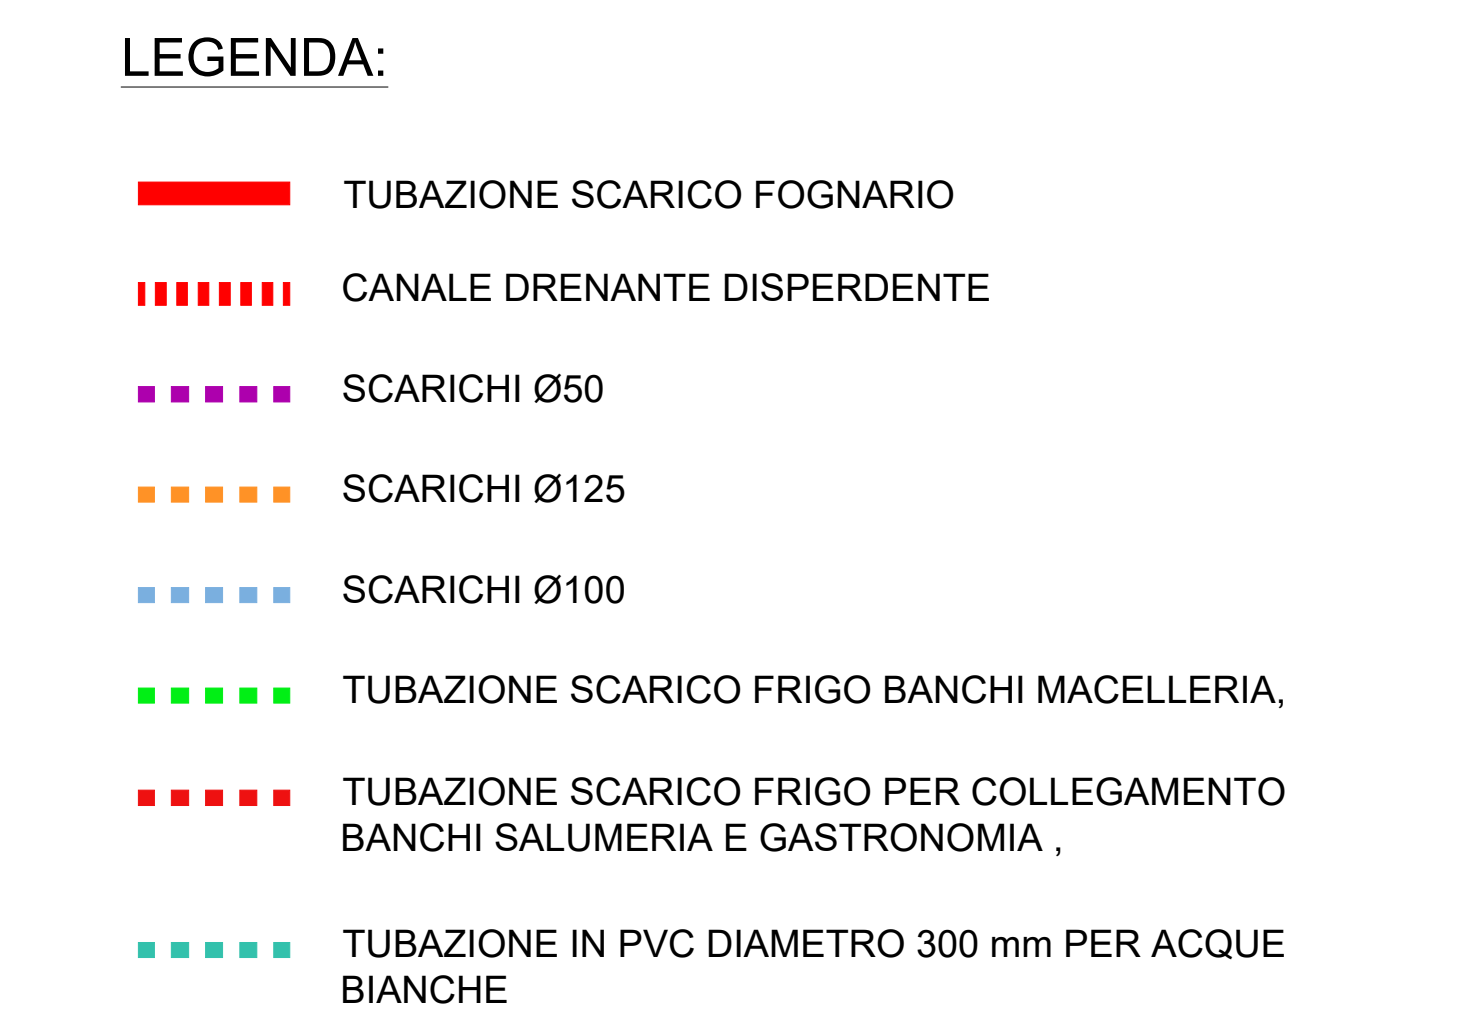


Riproduzione cartacea del documento informatico sottoscritto digitalmente da ALBERTO MICELI il 14/01/2006 16:27:28
ai sensi dell'art. 20 e 23 del D.lgs 82/2005
Registro Generale di Protocollo: 2006 / 1070 del 15/01/2006

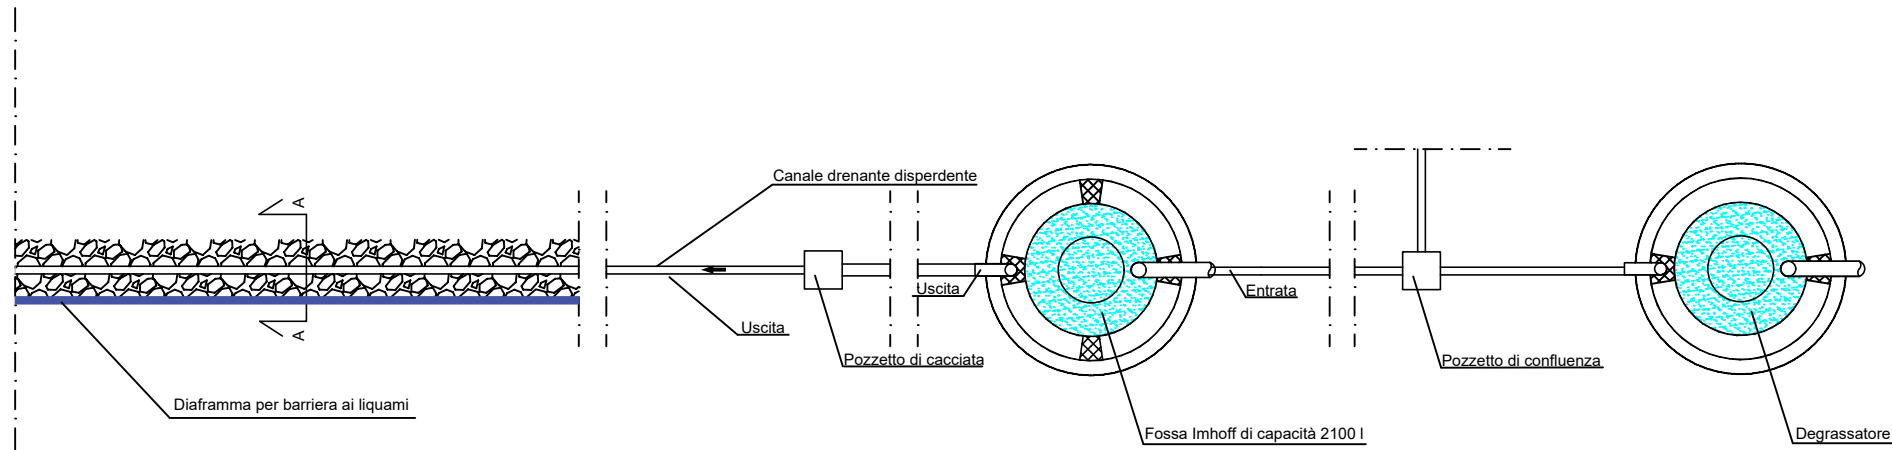

SCHEMA Pianta Fossa Imhoff e Degrassatore

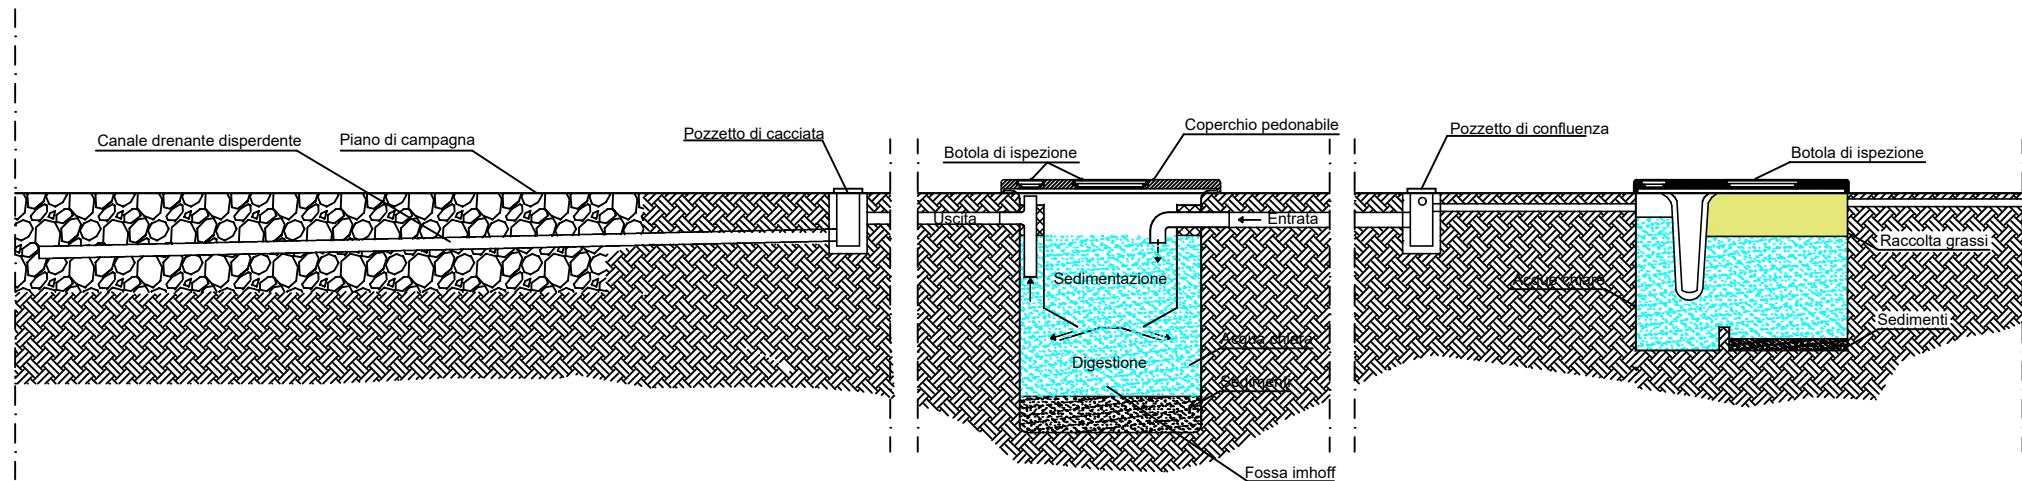

SCHEMA Sezione Fossa Imhoff e Degrassatore

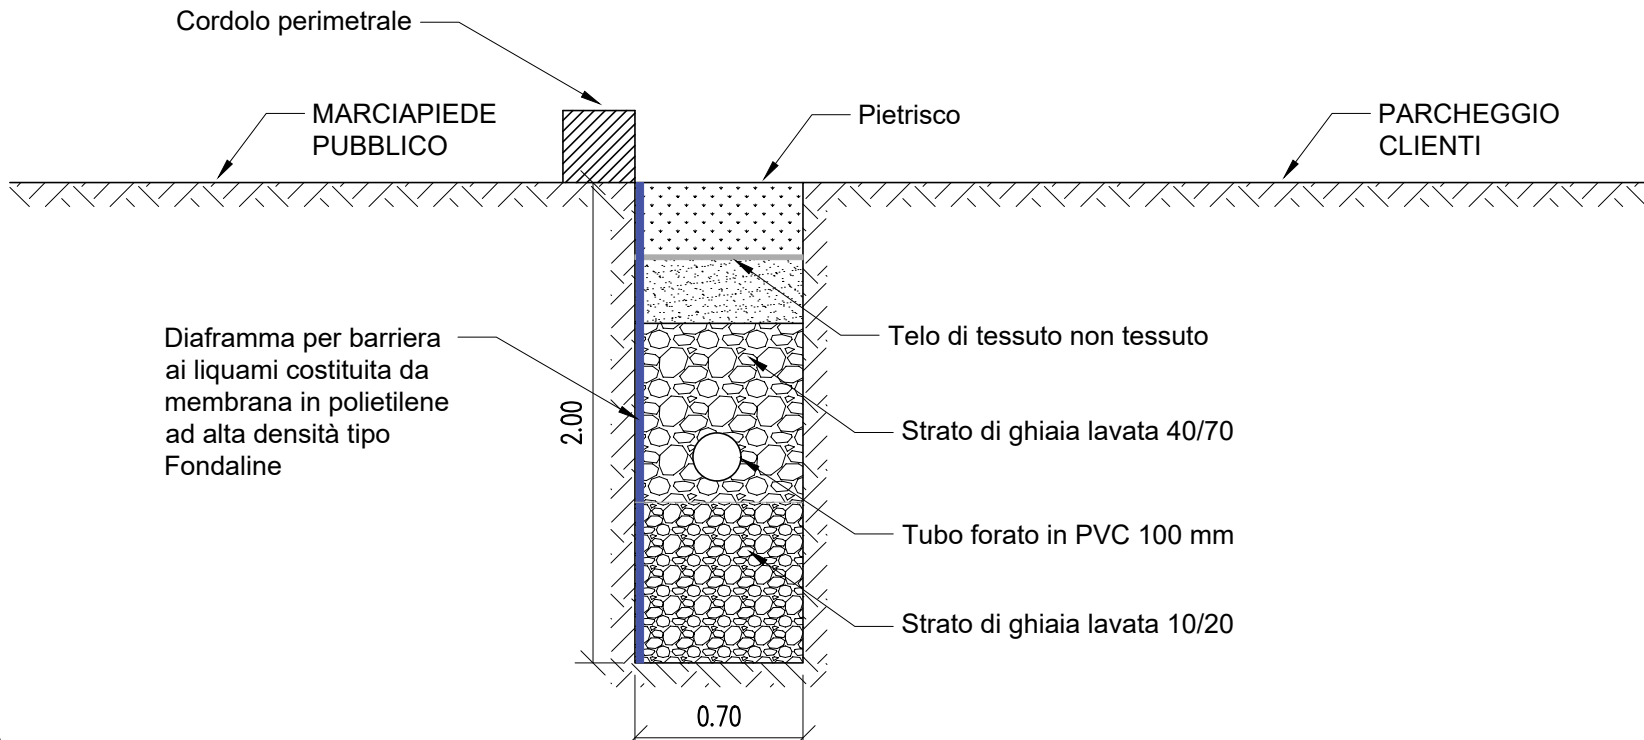

Schema sez. A-A

Riproduzione cartacea del documento informatico sottoscritto digitalmente da MICELI ALBERTO il 13/01/2026 11:48:01

ai sensi dell'art. 20 e 23 del D.lgs 82/2005

Registro Generale di Protocollo: 2026 / 1070 del 15/01/2026

LA SOCIETÀ SI RISERVA A TERMINI DI LEGGE LA PROPRIETÀ DI QUESTO DISEGNO CON DIVIETO DI RIPRODURLO O DI RENDERLO PUBBLICO SENZA SUA AUTORIZZAZIONE			
	00	03/12/2025	EMISSIONE
	REV.:	DATA	NOTE
	COMMITTENTE:		
A.S.G. SERVICES S.R.L.			
OGGETTO:			
AUTORIZZAZIONE UNICA AMBIENTALE PER PUNTO VENDITA CONAD SITO IN C.DA FILONERO BALATE, AUGUSTA (SR)			
LIVELLO PROG.:	PROGETTO ESECUTIVO	ELAB:	
SERIE ELAB.:	ARCHITETTONICO	T2	
TITOLO ELAB.:	SCHEMI SISTEMA DI SCARICO REFLUI		
		COMMESSA: 221086	
		RIF: 221086 T2_00	
		DATA: DICEMBRE 2025	
		SCALA: 1:100	
IL TECNICO:			
Geom. Alberto MICELI			
			
EUPRO s.r.l. Società di Ingegneria 97100 RAGUSA - Viale del Fante n. 8 Tel. +39 0932 681837 www.eupro.it - info@eupro.it C.F. e P.IVA 01132810886 C.C.I.A.A. 9714/2000			
			