
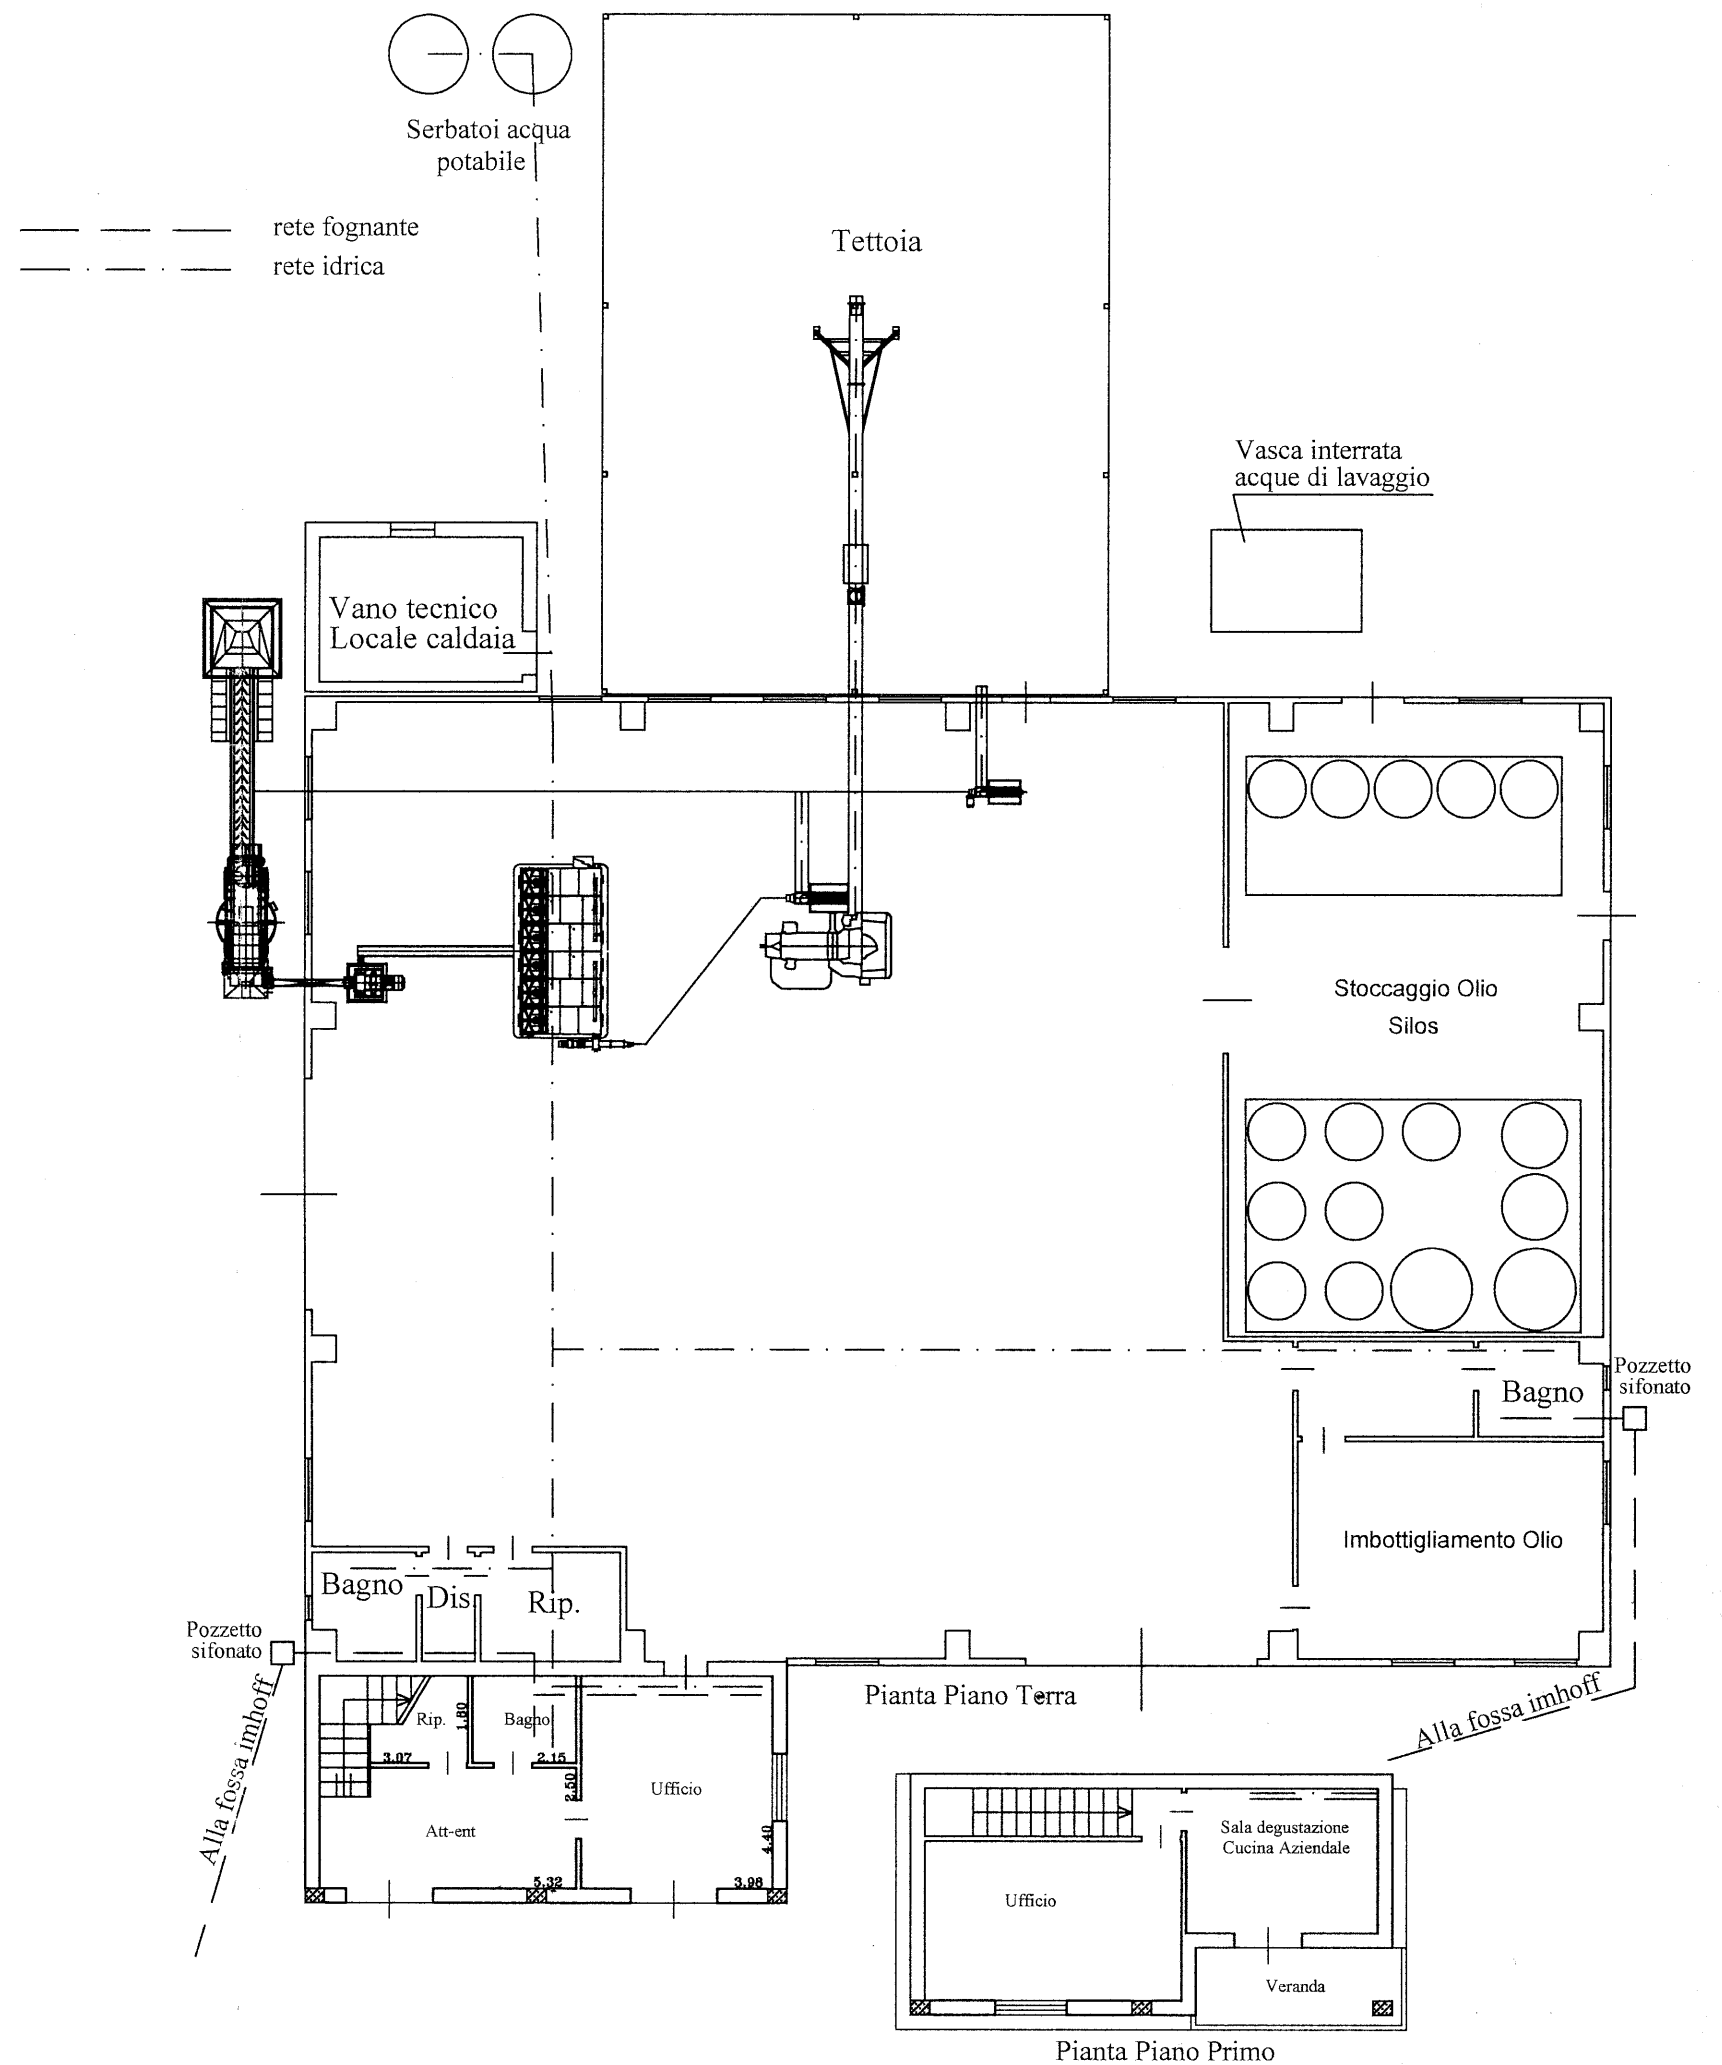


ALLEGATO C

Planimetria e particolari


Il presente allegato, composto da n. 3 pagine compreso il presente frontespizio, è costituito dalla planimetria e schema impianto relativo al sistema di trattamento e scarico delle acque reflue assimilate alle domestiche recapitanti in fossa Imhoff e successiva condotta disperdente sul suolo, facente parte della documentazione tecnica acquisita dal Libero Consorzio Comunale di Siracusa con prot. gen. n. 11336 del 17/04/2026, provenienti dal fabbricato della “Azienda Agricola Oliva Società Semplice Agricola” sito in C/da Finaiti snc, censita al N.C.E.U., fgl 11, p.lla 495, del comune di Solarino.

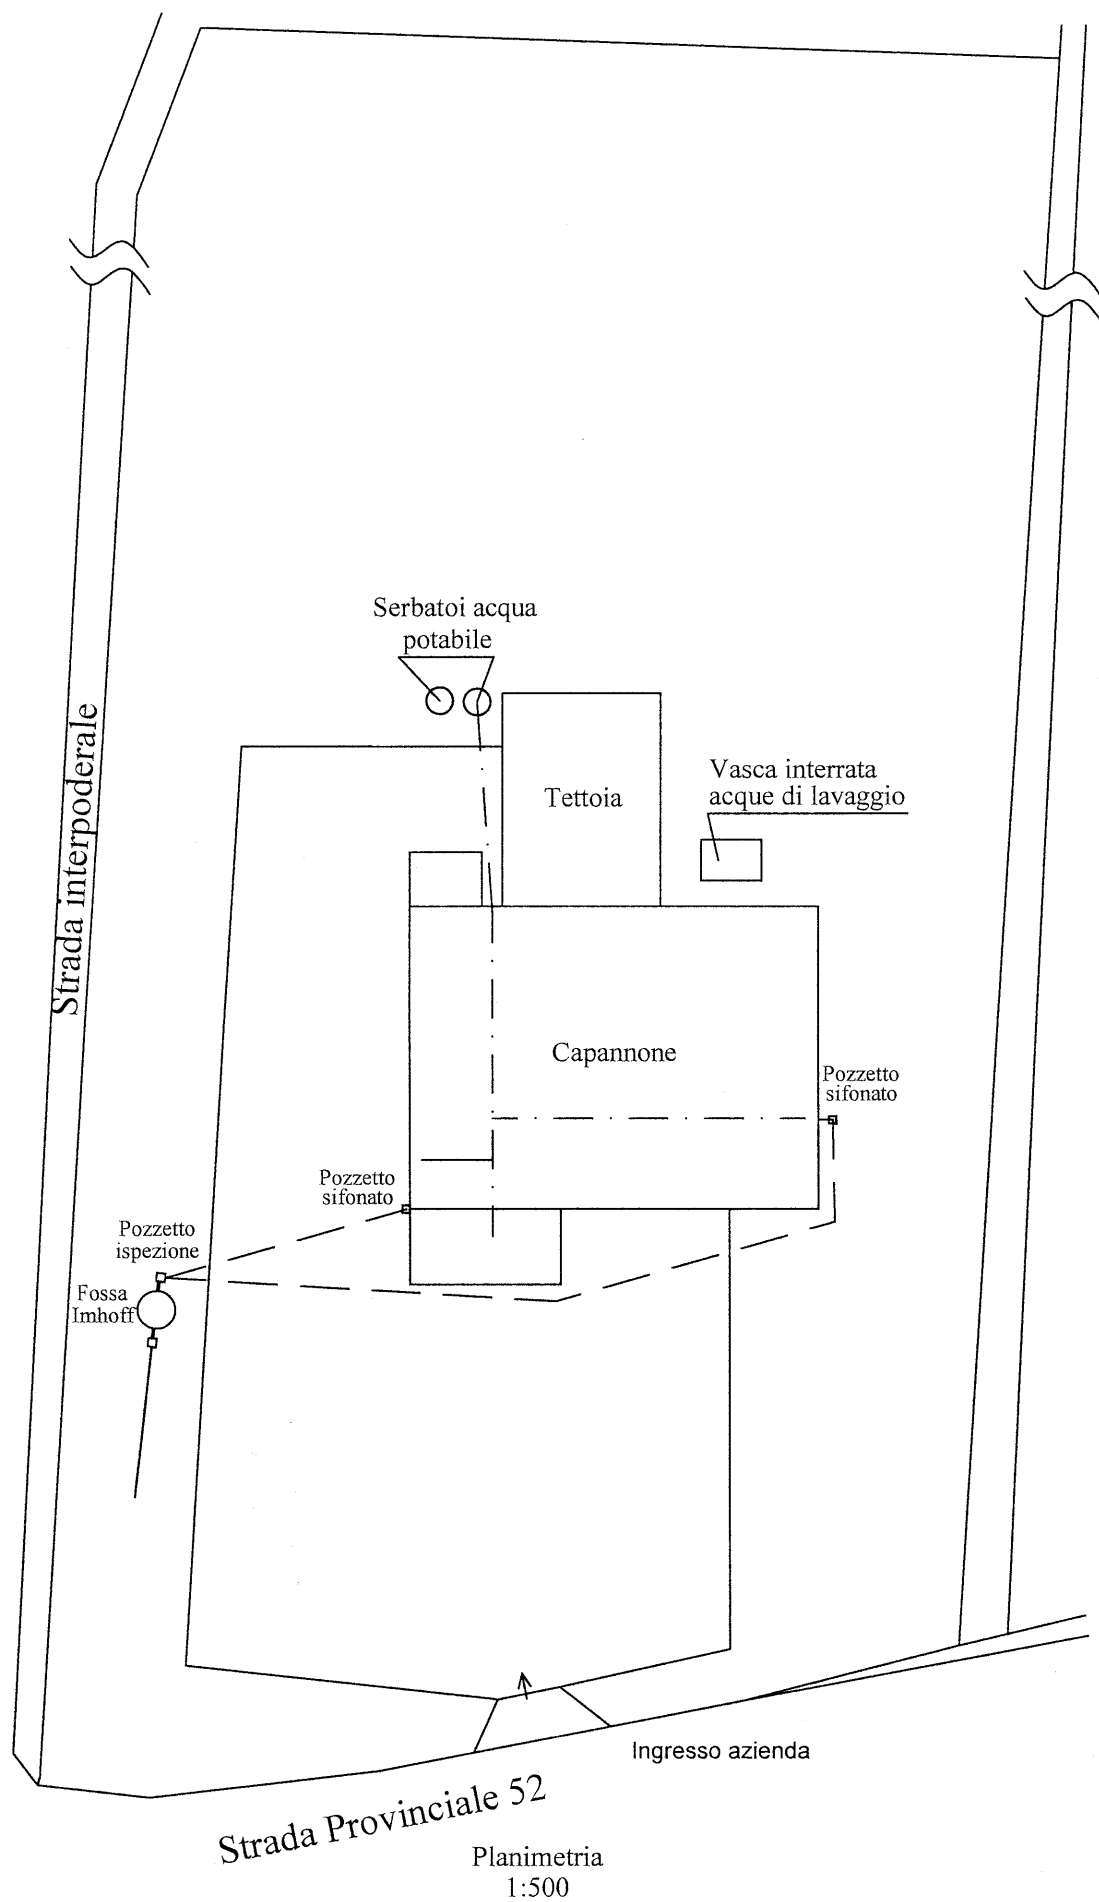


CARATTERISTICHE TECNICHE

Modelli		Dimensioni cm					Volumetrie (litri) allo sfioro			Dimensioni mm			
A.E.	Tipo	H	L	P	hi	hu	Sedimentatore	Digestore	Totale	Øi	Øu	Ø ispezione	Øbiogas
6	ECO IM06	137	117	117	91	88	250	660	910	100	100	420	1"
10	ECO IM010	171	136	136	117	114	400	1100	1500	125	125	420	1"
15	ECO IM015	205	146	146	151	147	600	1650	2250	125	125	420	1"
20	ECO IM020	209	165	165	155	152	800	2200	3000	160	160	420	1"
25	ECO IM025	216	184	184	159	155	1000	2750	3750	160	160	420	1"
30	ECO IM030	239	185	185	183	180	1200	3300	4500	160	160	420	1"

SCHEMA IMPIANTO scala 1:200

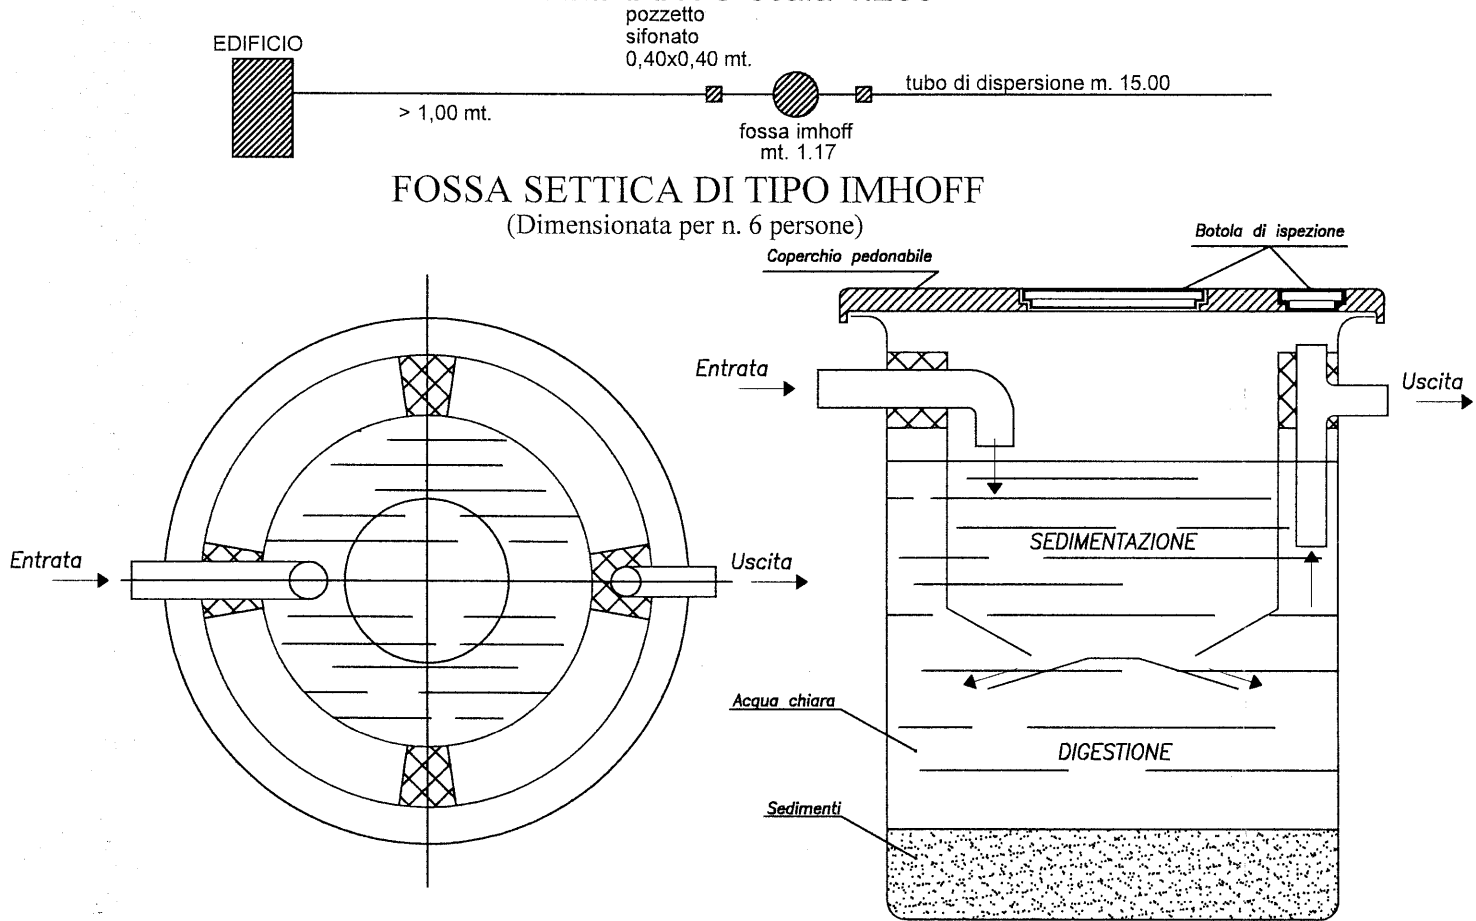



FOSSA SETTICA DI TIPO IMHOFF
(Dimensionata per n. 6 persone)

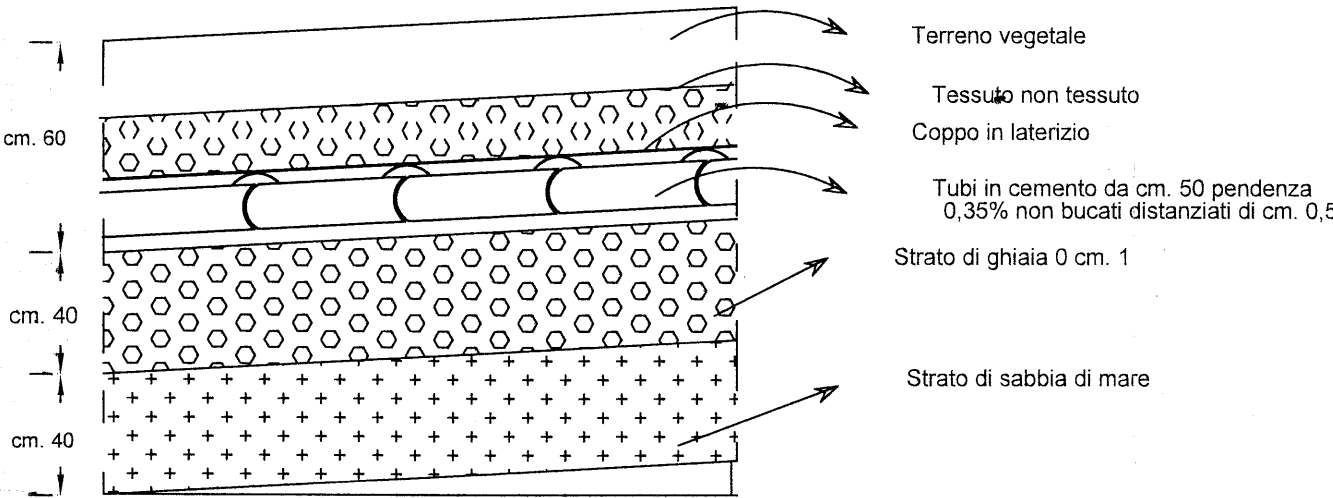

SEZIONE CONDOTTA DI SUBIRRIGAZIONE

Pozzetto Sifonato

LEGENDA	
1	Tubo in PVC tipo SN - mm 160
2	Sifone in PVC - mm 160
3	Pozzetto pesante prefabbricato in cls
4	Chiusino

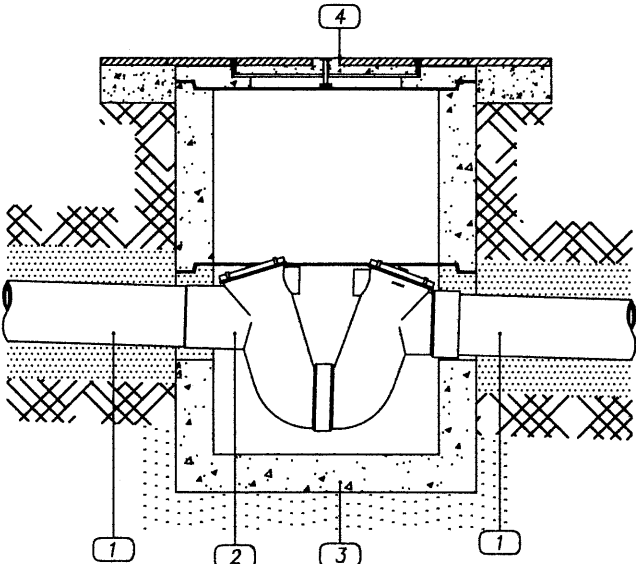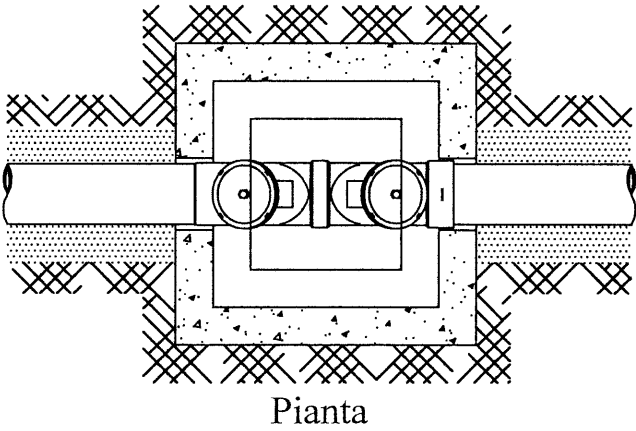

Sezione

Scala 1:20

