


ALLEGATO B


Elaborato grafico

Il presente allegato, composto da n. 4 pagine compreso il presente frontespizio, è costituito dall'elaborato grafico relativo a planimetria e particolari del sistema di trattamento e scarico delle acque reflue domestiche convogliate in fossa Imhoff e relativa condotta disperdente, facente parte della documentazione tecnica acquisita dal Libero Consorzio Comunale di Siracusa con prot. gen. n. 19658 del 09/07/2025, provenienti dal fabbricato in cui si svolge l'attività di "Lavorazione latte e caseificazione", sita in C.da Monti Climiti, snc, Priolo Gargallo, censita al N.C.E.U., fgl. 9, p.lla 372, sub 1, del Comune di Priolo Gargallo dell'impresa individuale "Barbagallo Paolo".


PIANTA FOSSA Imhoff

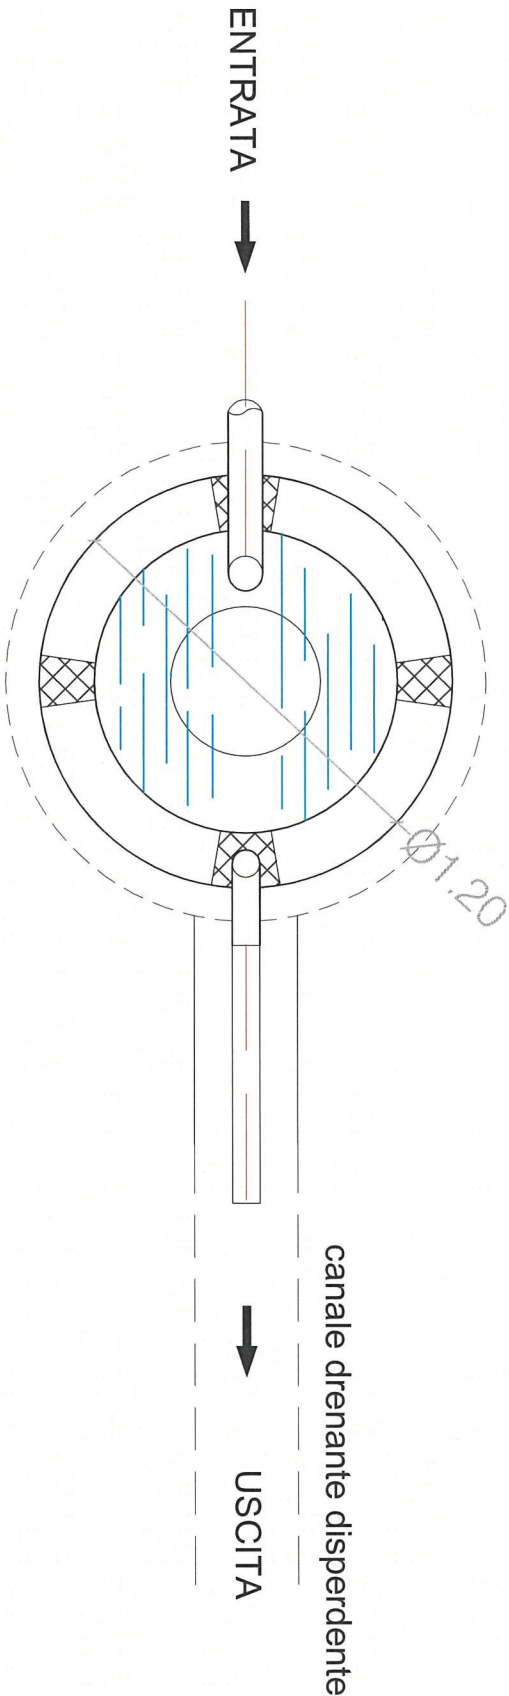

SEZIONE FOSSA Imhoff

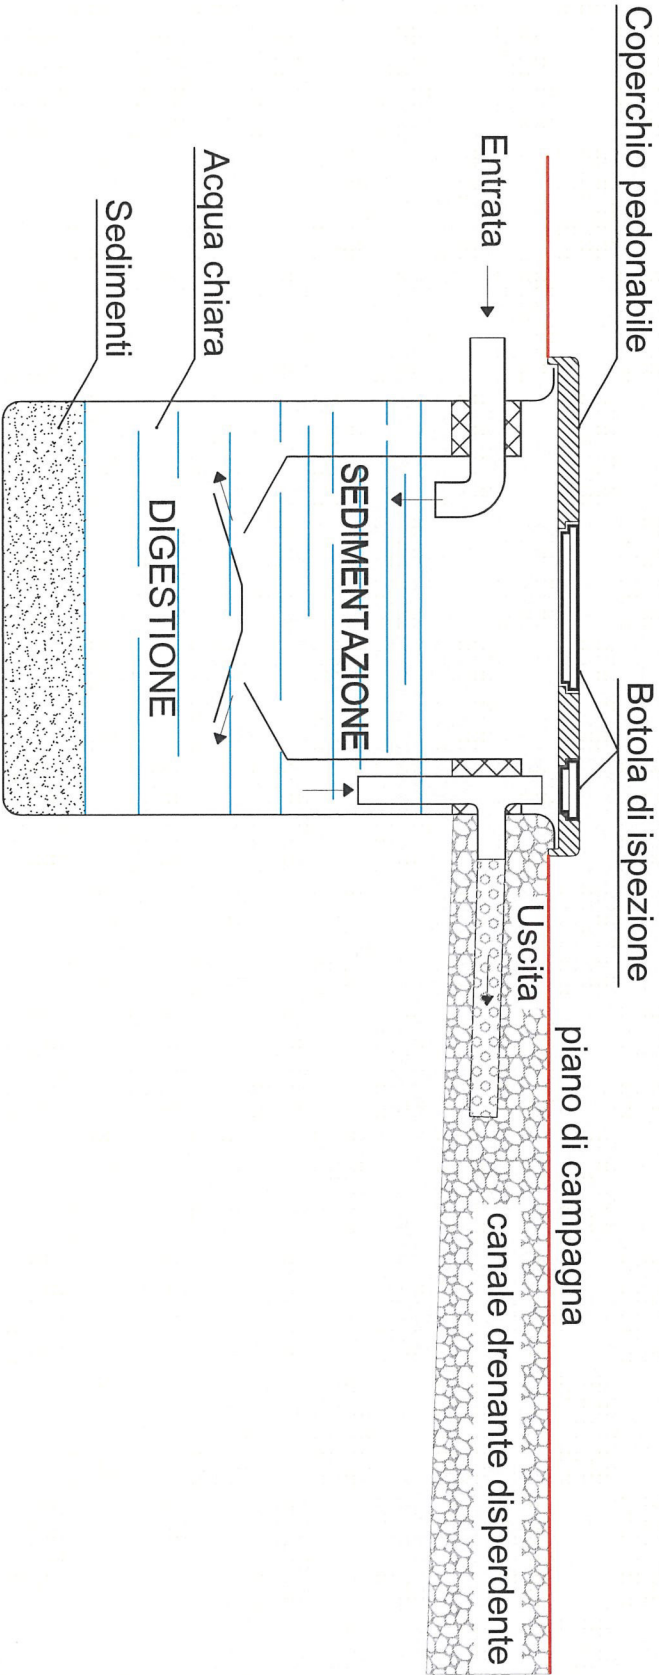

Richiesta Autorizzazione Unica Ambientale (A.U.A.)			
Elaborato n° Classe: ARCHITETTONICO			
Redatto il: 02/07/2025		Scale: 1:50	
Oggetto: -Pianta e sezione fossa Imhoff Contrada Monte Climiti-Priolo Gargallo			
Il tecnico: dott. agr. G. Vaccaro		Il committente: Barbagallo Roberta nella qualità di procuratrice Barbagallo Roberta	

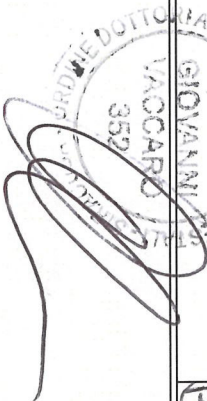


– Richiesta Autorizzazione Unica Ambientale (A.U.A)


Elaborato n°/Classe:		ARCHITETTONICO		Redatto il:	
Oggetto:		–Pianta fossa Imhoff e condutture		02/07/2025	
Contrada Monte Climiti–Priolo Gargallo				Scale: 1:50	

Il tecnico:		Il committente:	
dott. agr. G. Vaccaro		Barbagallo Roberta nella qualità di procuratrice	

[Signature]

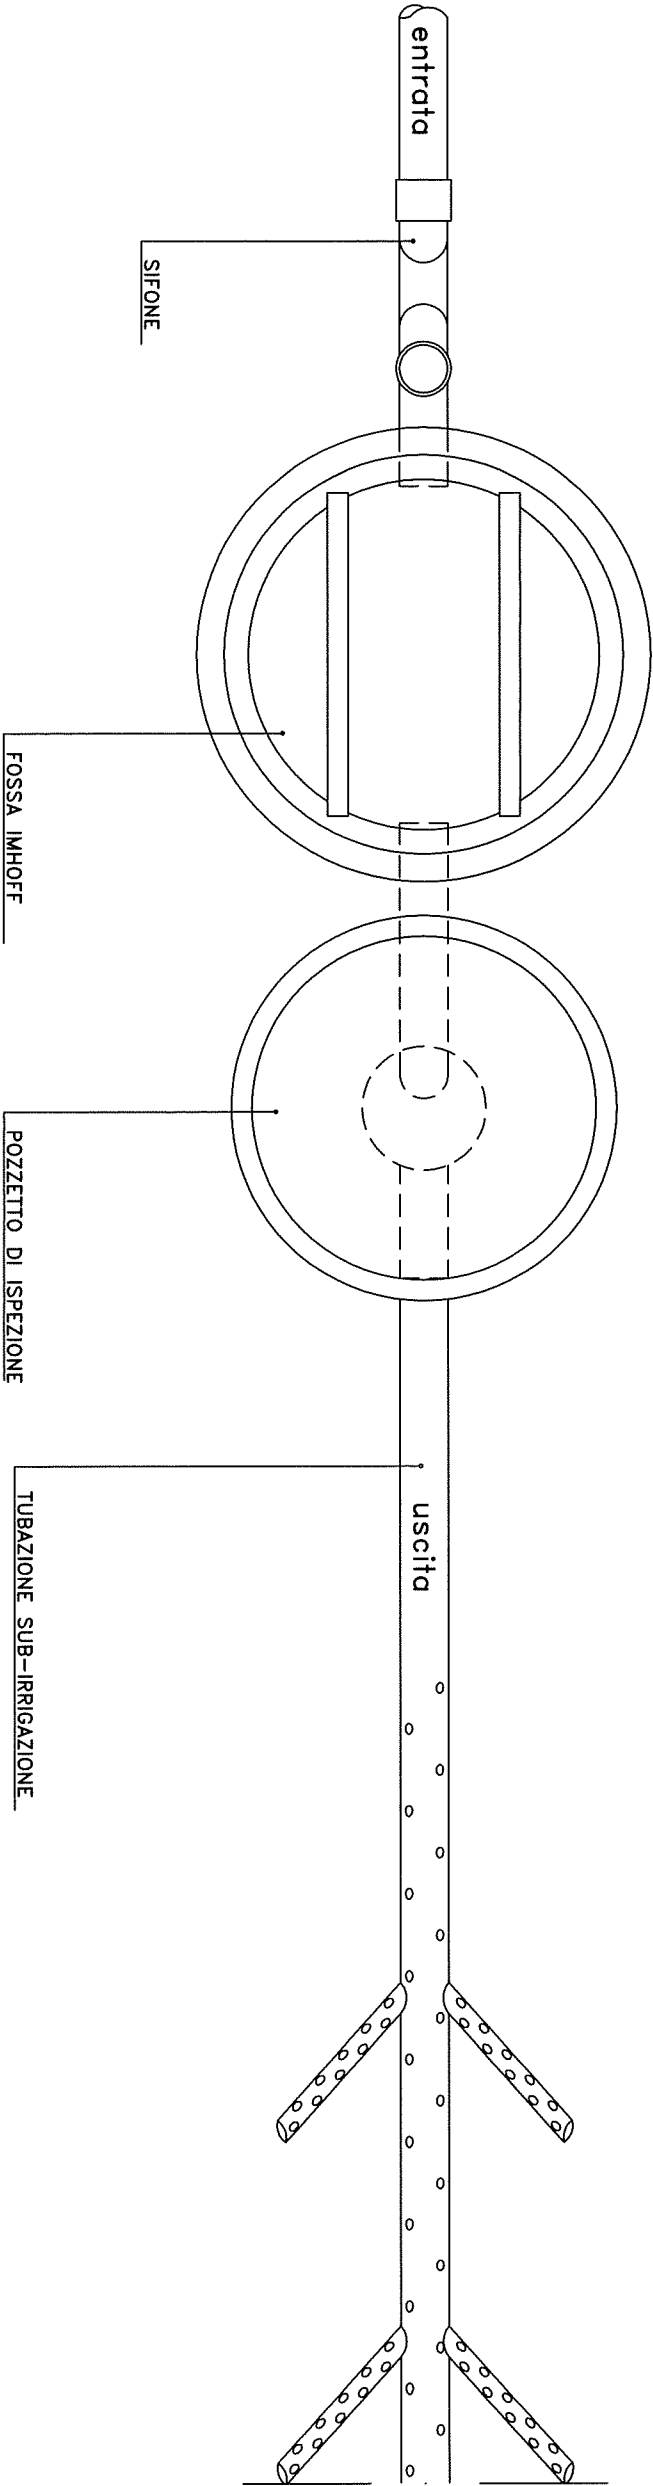

PIANTA SMALTIMENTO REFLUI

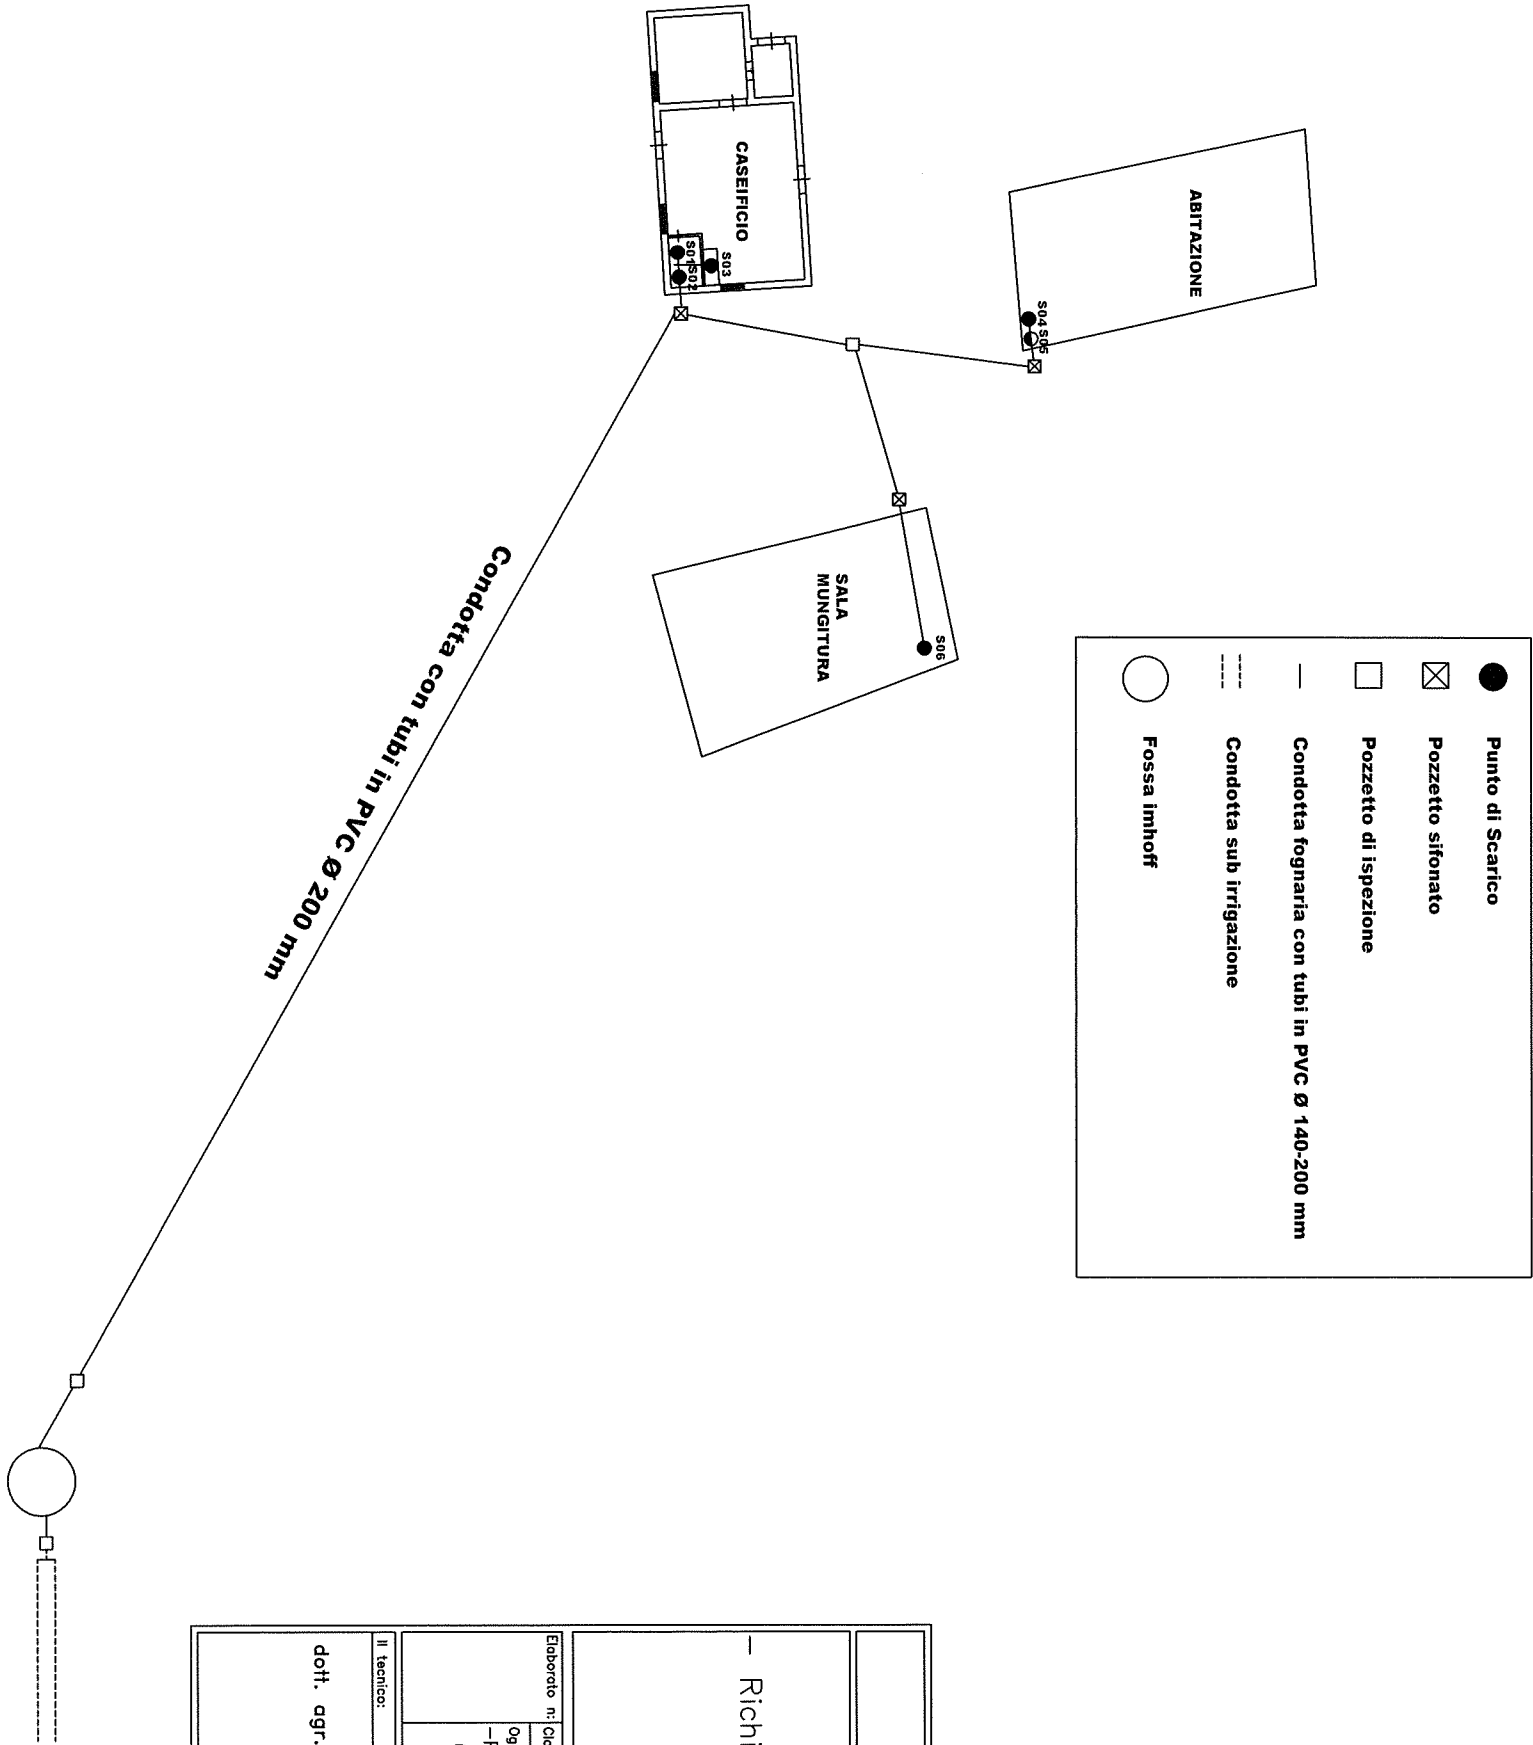

- Richiesta Autorizzazione Unica Ambientale (A.U.A)	
Elaborato n: Classe: ARCHITETTONICO	
Redatto il: 02/07/2025	
Oggetto: -Pianta smaltimento reflui	
Contrada Monte Cimitti-Priolo Gargallo	
scale: 1:50	
Il tecnico:	Il committente:
dot. agr. G. Vaccaro	Barbagallo Roberta nella qualità di procuratrice