

ALLEGATO "B"

PLANIMETRIA

Il presente allegato, composto da n. 3 pagine compreso il presente frontespizio, è costituito dalla planimetria della planimetria dell'impianto facente parte della documentazione tecnica acquisita con prot. gen. n. 32024 del 05/11/2024 della società "*SPECIAL CAR DI CAPPELLO EMANUELE*" - Sede dell'attività di autolavaggio in Cassibile, Fraz. Siracusa, via Giuseppe Giusti n. 12/14 – censita al N.C.E.U. fgl 160, p.lla 458, sub. 6, del comune di Siracusa



Registro Generale di Protocollo

N° 0032024 del 05/11/2024 10:39

Movimento: Arrivo

Data Sped Mail: 05/11/2024 10:37

Tipo Documento:

Tramite: Posta certificata

Classificazione: 11-21

Documento precedente: /

Oggetto: **COMUNICAZIONE SUAP PRATICA N.CPPMNL91H03I754V-24102023-1307 - SUAP 2561 - CPPMNL91H03I754V SPECIAL CAR DI CAPPELLO EMANUELE**

Mittenti


Denominazione	Comune di Residenza	PEC
SUAP SIRACUSA SR	SIRACUSA	SUAP.SR@CERT.CAMCOM.IT

Smistamenti

In carico a	dal	Data ricev.	Trasmesso da	Smistamento per
TERRITORIO E AMBIENTE	05/11/2024		Gruppo Protocollo	COMPETENZA

Allegati

Q.tà	Tipo Allegato	Descrizione
	Allegato	C.I.-Romano-signed.pdf
	Allegato	CPPMNL91H03I754V-24102023-1307.SUAP.PDF.P7M
	Allegato	CPPMNL91H03I754V-24102023-1307.SUAP.XML
	Allegato	Dichiarazione-Antimafia.pdf.p7m
	Allegato	Dichiarazione-Stato-di-fatto-progetto-signed.pdf
	Allegato	Dichiarazione-Tecnico-spettanze-signed.pdf
	Allegato	Dichiarazione-assenza-vincoli-signed.pdf
	Allegato	Fonometria-Special-Car-di-Cappello.pdf.p7m
	Allegato	Procura.pdf.p7m
	Allegato	Relazione-Tecnica-Autolavaggio-SpecialCar-Cappello-signed.pdf
	Allegato	SCA-Agibilita.pdf.p7m
	Allegato	SUAP-ricevuta-comunicazione.PDF

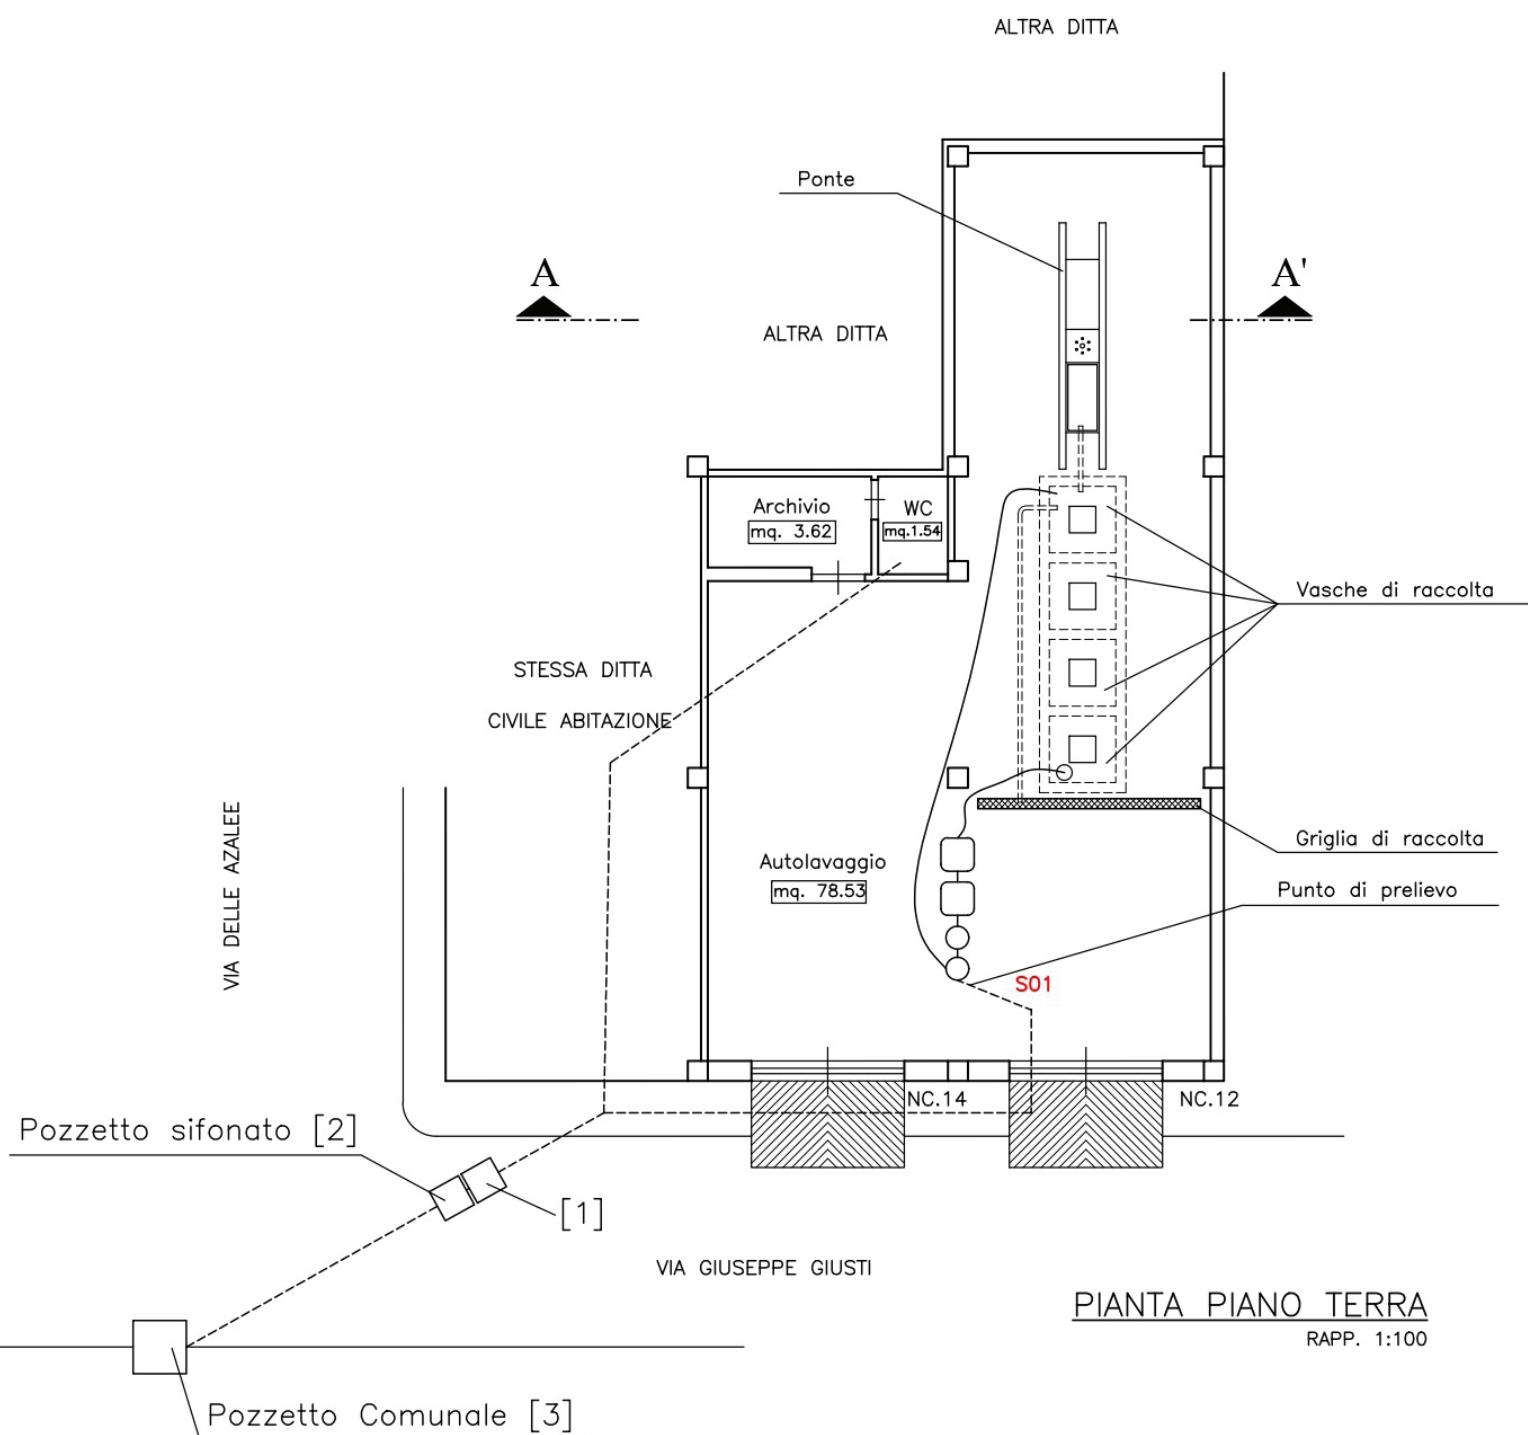

STUDIO TECNICO
TRIMARCHI

**STUDIO TECNICO
GEOM. ANTONINO TRIMARCHI**

VIA DELLE VIGNE N. 73/A
96100, CASSIBILE DI SIRACUSA (SR)
CELL. 339/4178999

studiotrimarchi@gmail.com antonino.trimarchi@geopec.it

COMUNE DI SIRACUSA

RISERVATO AL COMUNE

SCALA

1: 25.000 1: 100
1: 10.000 1: 10
1: 4.000
1: 2.000
1: 1.000
1: 500

DESCRIZIONE DELL'OPERA

Progetto dell'autolavaggio sito in Via Giuseppe Giusti nn. 12 e 14 a Cassibile di Siracusa, censito presso l'Agenzia delle Entrate della provincia di Siracusa, sezione Territorio, al F. 160 P.la 1458 Sub. 6 del Comune di Siracusa.

OGGETTO

STRALCIO IGM, CARTA DEI VINCOLI,
COROGRAFIA, STRALCIO CATASTALE,
AEROFOTOGRAMMETRIA, STRALCIO DI P.R.G.
PLANIMETRIA GENERALE, PIANTA E SEZIONE.

IL COMMITTENTE

SPECIAL CAR
di Cappello Emanuele

REV.	
REV. 2	29.10.2024
REV. 1	17.10.2024
REV. 0	03.11.2023

U

TAVOLA

IL TECNICO

Geom. Antonino TRIMARCHI