

ALLEGATO "C"

PLANIMETRIA

Il presente allegato, composto da n. 3 pagine compreso il presente frontespizio, è costituito dalla planimetria del Centro Comunale di Raccolta, ubicato in Via Luciano Rinaldi, n. 37, Frazione di Cassibile – Siracusa gestito dalla società, rilasciato alla società TEK.R.A. S.R.L.



Registro Generale di Protocollo
N° 0001731 del 22/01/2025 13:02

Movimento: Arrivo Data Sped Mail: 22/01/2025 12:52
Tipo Documento: Tramite: Posta certificata
Classificazione: 11-21

Documento precedente: /

Oggetto: **COMUNICAZIONE SUAP PRATICA N.04653190654-23092024-1440 - SUAP 2561 - 04653190654 TEK.R.A. S.R.L.**

Mittenti

Denominazione	Comune di Residenza	PEC
SUAP SIRACUSA SR	SIRACUSA	SUAP.SR@CERTPEC.CAMCOM.IT

Smistamenti

In carico a	dal	Data ricev.	Trasmesso da	Smistamento per
TERRITORIO E AMBIENTE	22/01/2025		Gruppo Protocollo	COMPETENZA

Allegati

Q.tà	Tipo Allegato	Descrizione
	Allegato	DeterminaGenericaperDirigente-Originale-75-2025.pdf.p7m
	Allegato	ENTESUAP.XML
	Allegato	SUAPENTE.PDF
	Allegato	SUAPENTE.XML
	Allegato	04653190654-23092024-1440.SUAP.PDF.P7M
	Allegato	04653190654-23092024-1440.SUAP.XML
	Allegato	20250108 -Siracusa- Riscontro nota prot. 1131Sett. X - Richiesta seconda proroga termini trasmissione integrazioni.pdf
	Allegato	32-TEKRA-SRL.pdf
	Allegato	All.-30-Scheda-E-impatto-acustico-firmato.pdf
	Allegato	All.-32-Dichiarazione-emissioni-di-rumore-signed.pdf
	Allegato	All.-33Rev.01-Scheda-A-scarichi-signed.pdf
	Allegato	All.-34-Dichiarazione-spettanze-professionali-signed.pdf

ALLEGATO 36 - PLANIMETRIA AGGIORNATA SCALA 1:100

LEGENDA

Pozzetto di raccordo carrabile in cls vibrato

Verso di percorrenza delle acque

Impianto di prima pioggia esistente

Linea acque nere

Linea acque bianche

By-pass - Acque di seconda pioggia

Linea immissione in fognatura

A1 Pozzetto di immissione alla fognatura comunale

Is1Is2 Pozzetti di ispezione

Griglia di raccolta

Cisterna stoccaggio acque 2° pioggia


Casse scarrabili

Contenitori a tenuta per deposito rifiuti

Aluole

Viabilità interna

Pensilina in carpenteria metallica

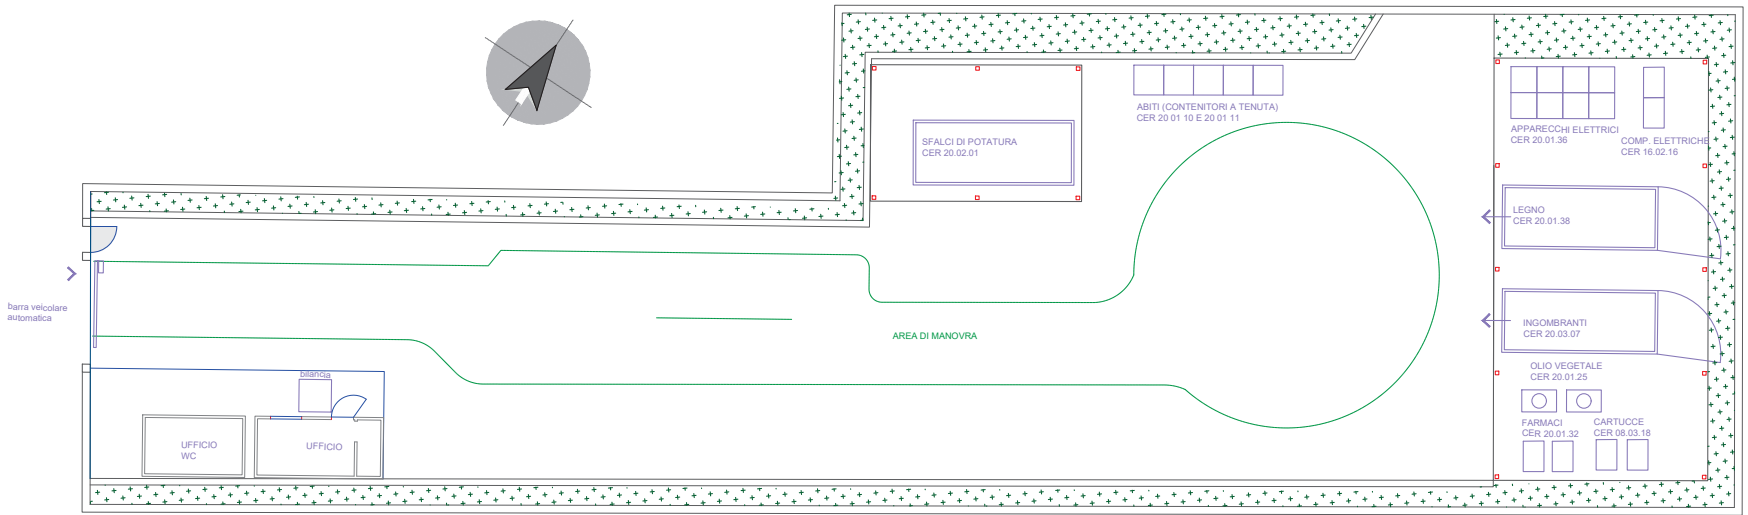

De Luca
Felice
22.01.2025
11:17:48
GMT+01:00

