

ALLEGATO "C"

PLANIMETRIA DELLA RETE DI SCARICO DEI REFLUI

Il presente allegato, composto da n. 3 pagine compreso il presente frontespizio, è costituito dalla planimetria della rete di scarico dei reflui facente parte della documentazione tecnica acquisita con prot. gen. n. 6538 del 24/02/2025.



Registro Generale di Protocollo
N° 0006686 del 25/02/2025 12:30

Movimento: Arrivo Data Sped Mail: 25/02/2025 12:20

Tipo Documento: Tramite: Posta certificata

Classificazione: 12-1

Doc. Esterno n° 4901 del 25/02/2025 00:00 Documento precedente: /

Oggetto: **PROTOCOLLO 2025/4901 - DOMANDA UNICA PER ATTIVITA' ADIBITA A TIPOGRAFIA USO CONTO TERZI. DITTA EFFE GRAFICA DI FRATANTONIO SRL. VALUTAZIONE IMPATTO ACUSTICO**

Mittenti


Denominazione	Comune di Residenza	PEC
RESPONSABILE DI POSIZIONE ORGANIZZATIVA UFFICIO TRIBUTI- SUAP-COMMERCIO		SUAP_PACHINO@PEC.IT

Smistamenti


In carico a	dal	Data ricev.	Trasmesso da	Smistamento per
Tutela Ambientale ed Ecologia	26/02/2025		TERRITORIO E AMBIENTE	COMPETENZA
TERRITORIO E AMBIENTE	25/02/2025	26/02/2025	Gruppo Protocollo	COMPETENZA

Allegati

Q.tà	Tipo Allegato	Descrizione
	Allegato	Segnatura.xml
	Copia Conforme	Copia Conforme

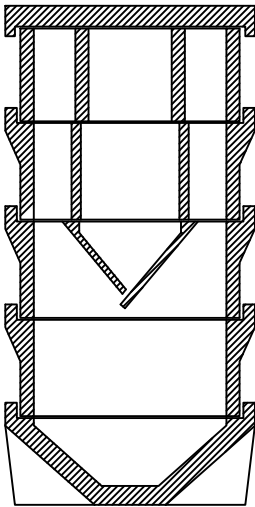


SEZIONE Y-Y

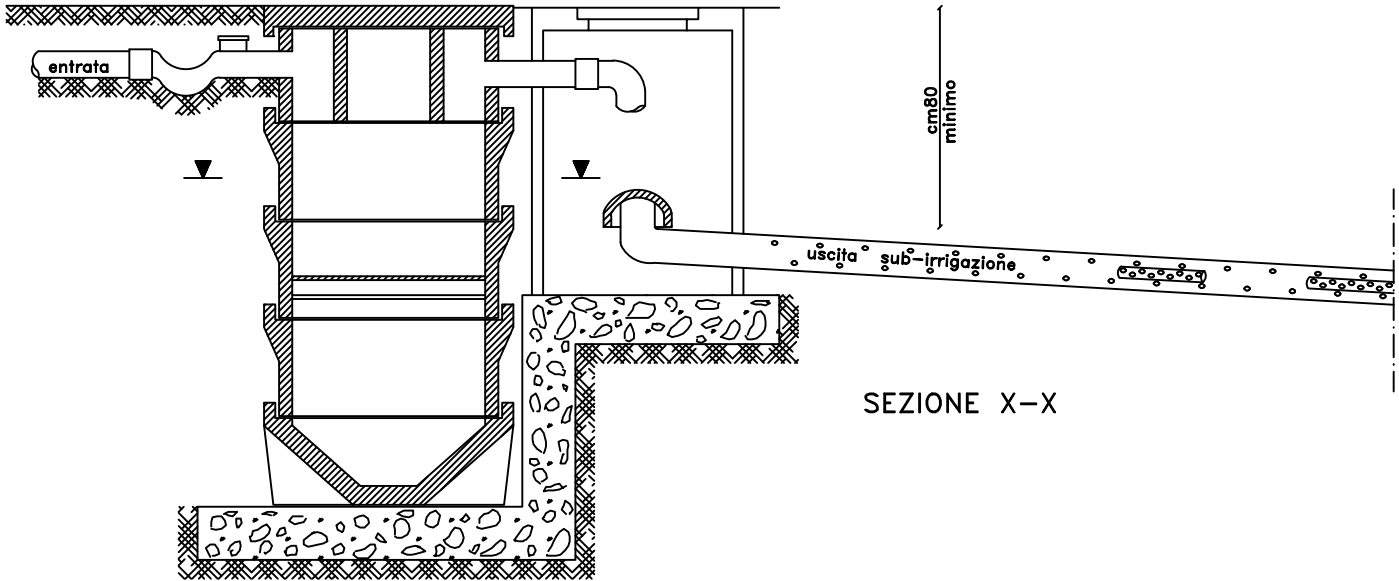

SEZIONE X-X

SCALA 1:20

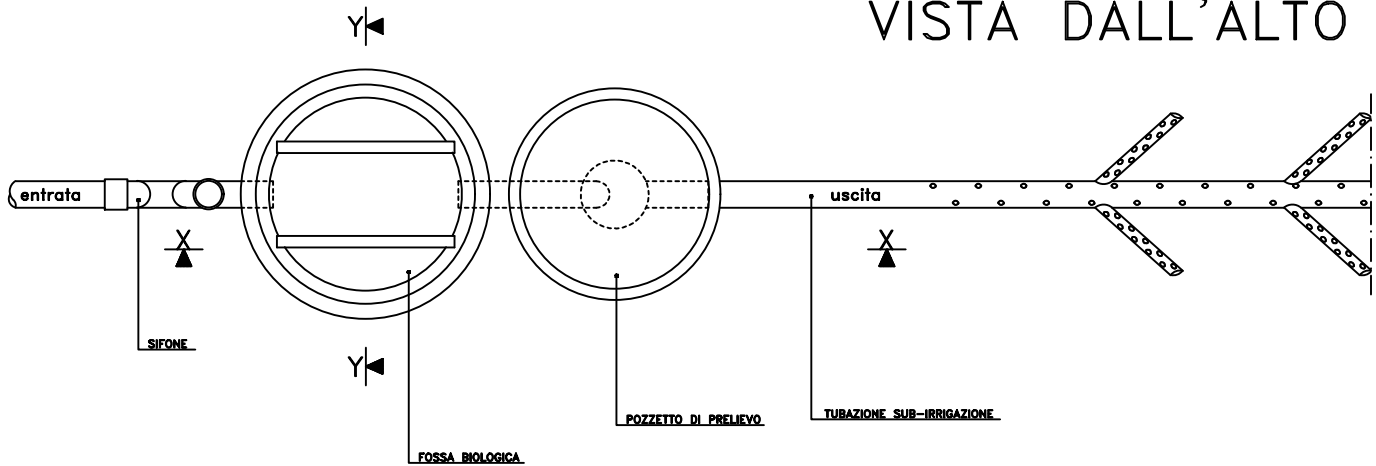

VISTA DALL'ALTO


VASCA IMHOFF TIPO B10

DIAMETRO MASSIMO ESTERNO mt 1,30
DIAMETRO INTERNO mt 1,00
AFFONDAMENTO FONDO ENTRATA mt 0,22
AFFONDAMENTO FORO USCITA mt 0,26

SERVIZIO PERSONE N.	12
ALTEZZA TOTALE (mt)	3,61
VOLUME CAMERA SEDIMENTAZIONE(I)	665
VOLUME CAMERA DIGESTIONE(I)	1271

ELEMENTI DI COMPOSIZIONE GRUPPO <u>B10</u>		
SIGLA	DENOMINAZIONE	ELEMENTI
FO	FONDO	1
A3	ANELLO DI PROLUNGA CAMERA FANGHI	2
A2	ANELLO SEPARATORE	1
P2	LASTRA OBLIQUA CORTA	1
P3	" " LUNGA	1
A2	ANELLO PROLUNGA SEDIMENTAZIONE	2
P1	LASTRE VERTICALI	2
A1	ANELLO CON SIFONI	1
CO	COPERCHIO	1
NUMERO TOTALE ELEMENTI		12

FOSSA BIOLOGICA: SCHEMA DI MONTAGGIO

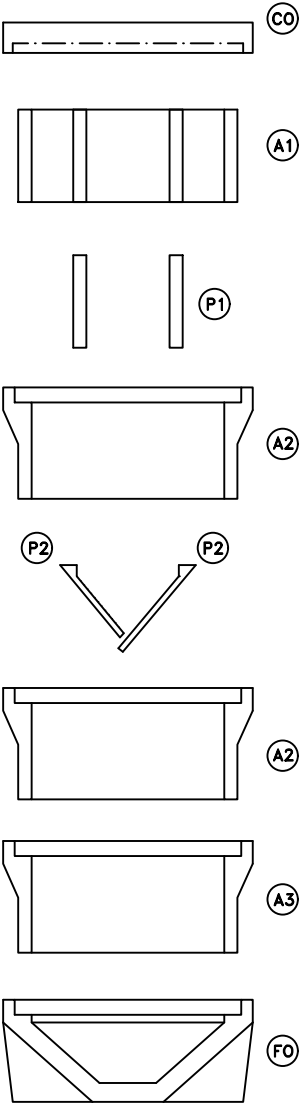

DOTT. PAOLO FORMICA 251
ORDINE DOTTORI AGRONOMI-DOTTORI FORESTALI
SIRACUSA-ITALIA

SUB IRRIGAZIONE 10,00 POZZETTO
Particella 1354 10,00 15,00

Particella 1355

TUBAZIONE IN PRESSIONE

POZZETTO DI RILANZIO CON POMPA SOMMERSA

FOSSA IMHOFF per 5 abitanti equivalenti

ALTRA DITTA

POZZETTO

POZZETTO

POZZETTO

POZZETTO


ALTRA DITTA

20,20

11,50



STRADA PROV.LE PACHINO-NOTO

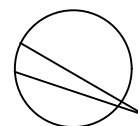

PLANIMETRIA IMPIANTO FOGNARIO SCALA 1:500