

ALLEGATO B

Elaborato grafico "Progetto dello scarico dei reflui"

Il presente allegato, composto da n. 3 pagine compreso il presente frontespizio, è costituito dall'elaborato grafico "Progetto dello scarico dei reflui" facente parte della documentazione tecnica acquisita con prot. gen. n. 35446 del 11/12/2024.



Registro Generale di Protocollo
N° 0035446 del 11/12/2024 12:06

Movimento: Arrivo Data Sped Mail: 11/12/2024 12:01
Tipo Documento: Tramite: Posta certificata
Classificazione: 11-21

Documento precedente: /

Oggetto: **COMUNICAZIONE SUAP PRATICA N.FZZVTI68L10I864T-04072024-1003 - SUAP 6338 - FZZVTI68L10I864T CANILE FAZZINO**

Mittenti

Denominazione	Comune di Residenza	PEC
COMUNE DI SORTINO		SUAP.SR@CERTPEC.CAMCOM.IT


Smistamenti

In carico a	dal	Data ricev.	Trasmesso da	Smistamento per
TERRITORIO E AMBIENTE	11/12/2024	13/12/2024	Gruppo Protocollo	COMPETENZA
Tutela Ambientale ed Ecologia	13/12/2024	16/12/2024	TERRITORIO E AMBIENTE	COMPETENZA
Tutela Ambientale ed Ecologia	13/12/2024		TERRITORIO E AMBIENTE	COMPETENZA



Allegati

Q.tà	Tipo Allegato	Descrizione
	Copia Conforme	Copia Conforme
	Allegato	A-Agibilita.pdf.p7m
	Allegato	A-Autorizzazione-impianto-smaltimento-reflui.pdf.p7m
	Allegato	A-Progetto-smaltimento-reflui-civili.pdf.p7m
	Allegato	B-Dichiarazione-Sostitutiva-conformita-progetto.pdf.p7m
	Allegato	C-Dichiarazione-Sostitutiva-di-corrispondenza.pdf.p7m
	Allegato	Carta-identita-Fazzino.pdf.p7m
	Allegato	D-SCHEDA-E.pdf.p7m
	Allegato	D-Valutazione-impatto-acustico-CANILE-FAZZINO.pdf.p7m
	Allegato	FZZVTI68L10I864T-04072024-1003.SUAP.PDF.P7M


PLANIMETRIA

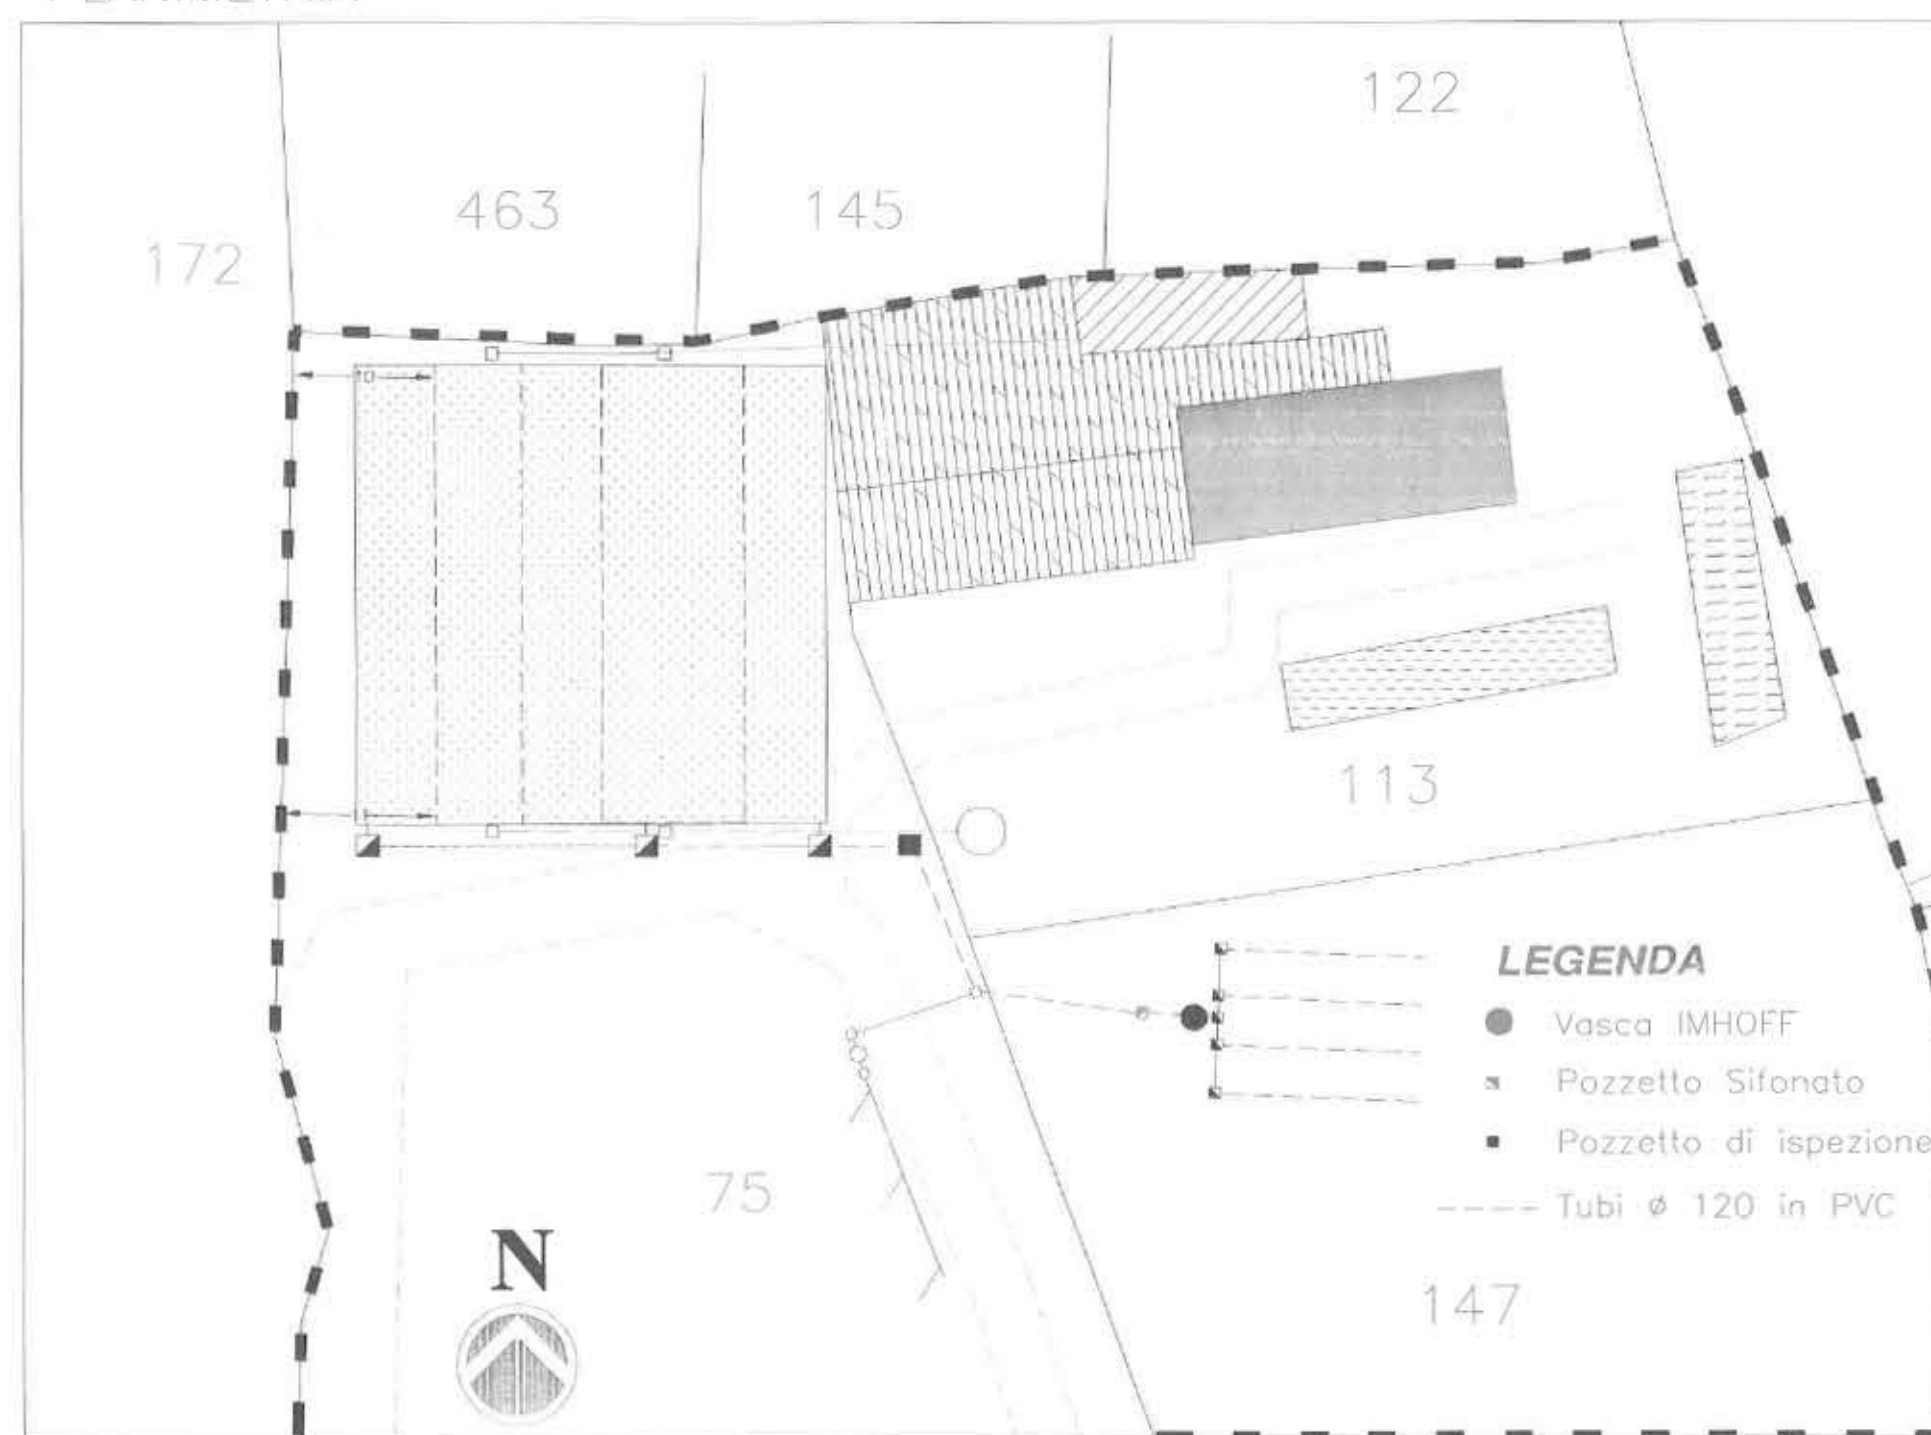

SCHEMA DISTRIBUTIVO IMPIANTO DI SMALTIMENTO

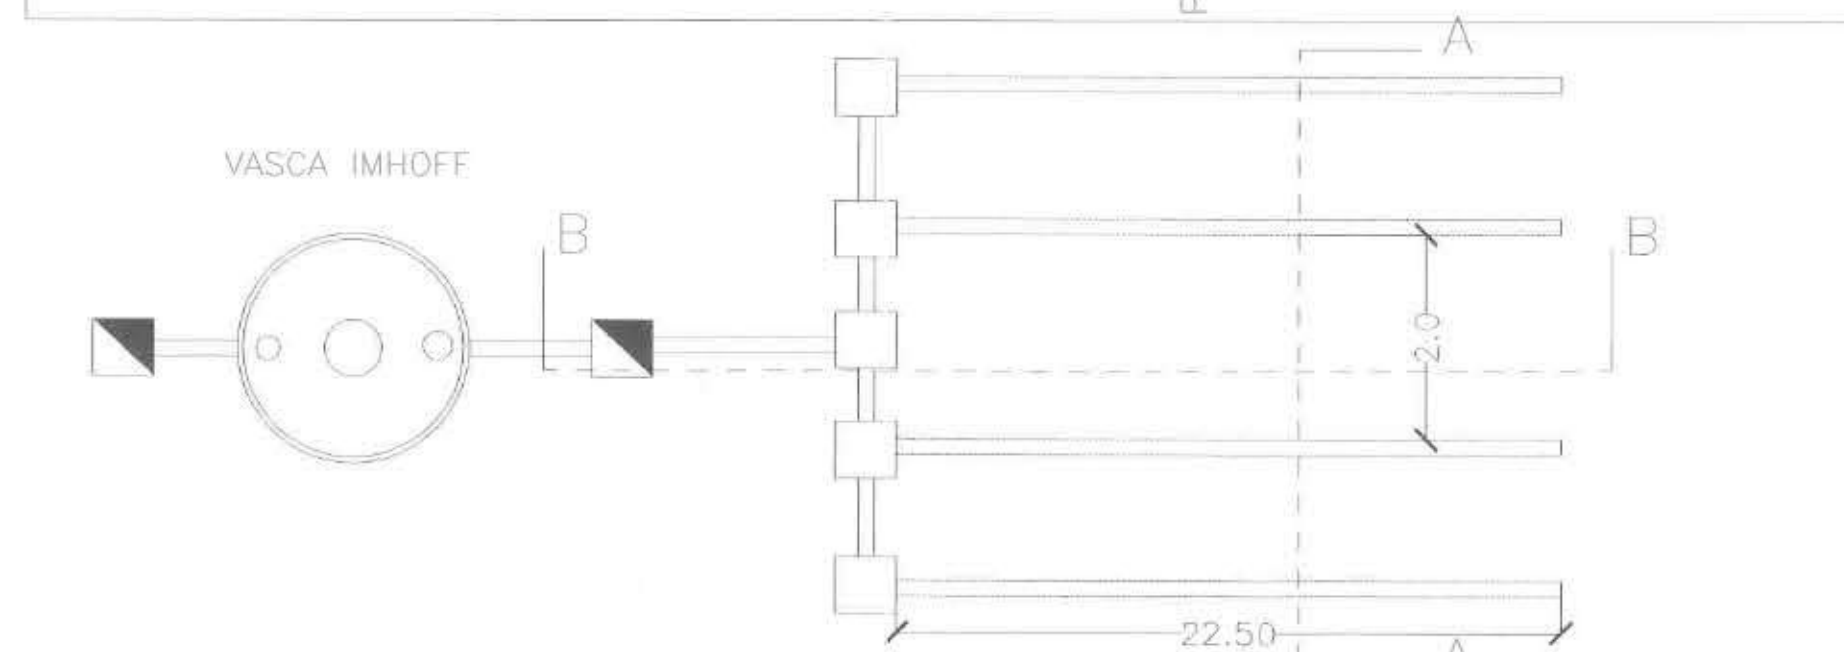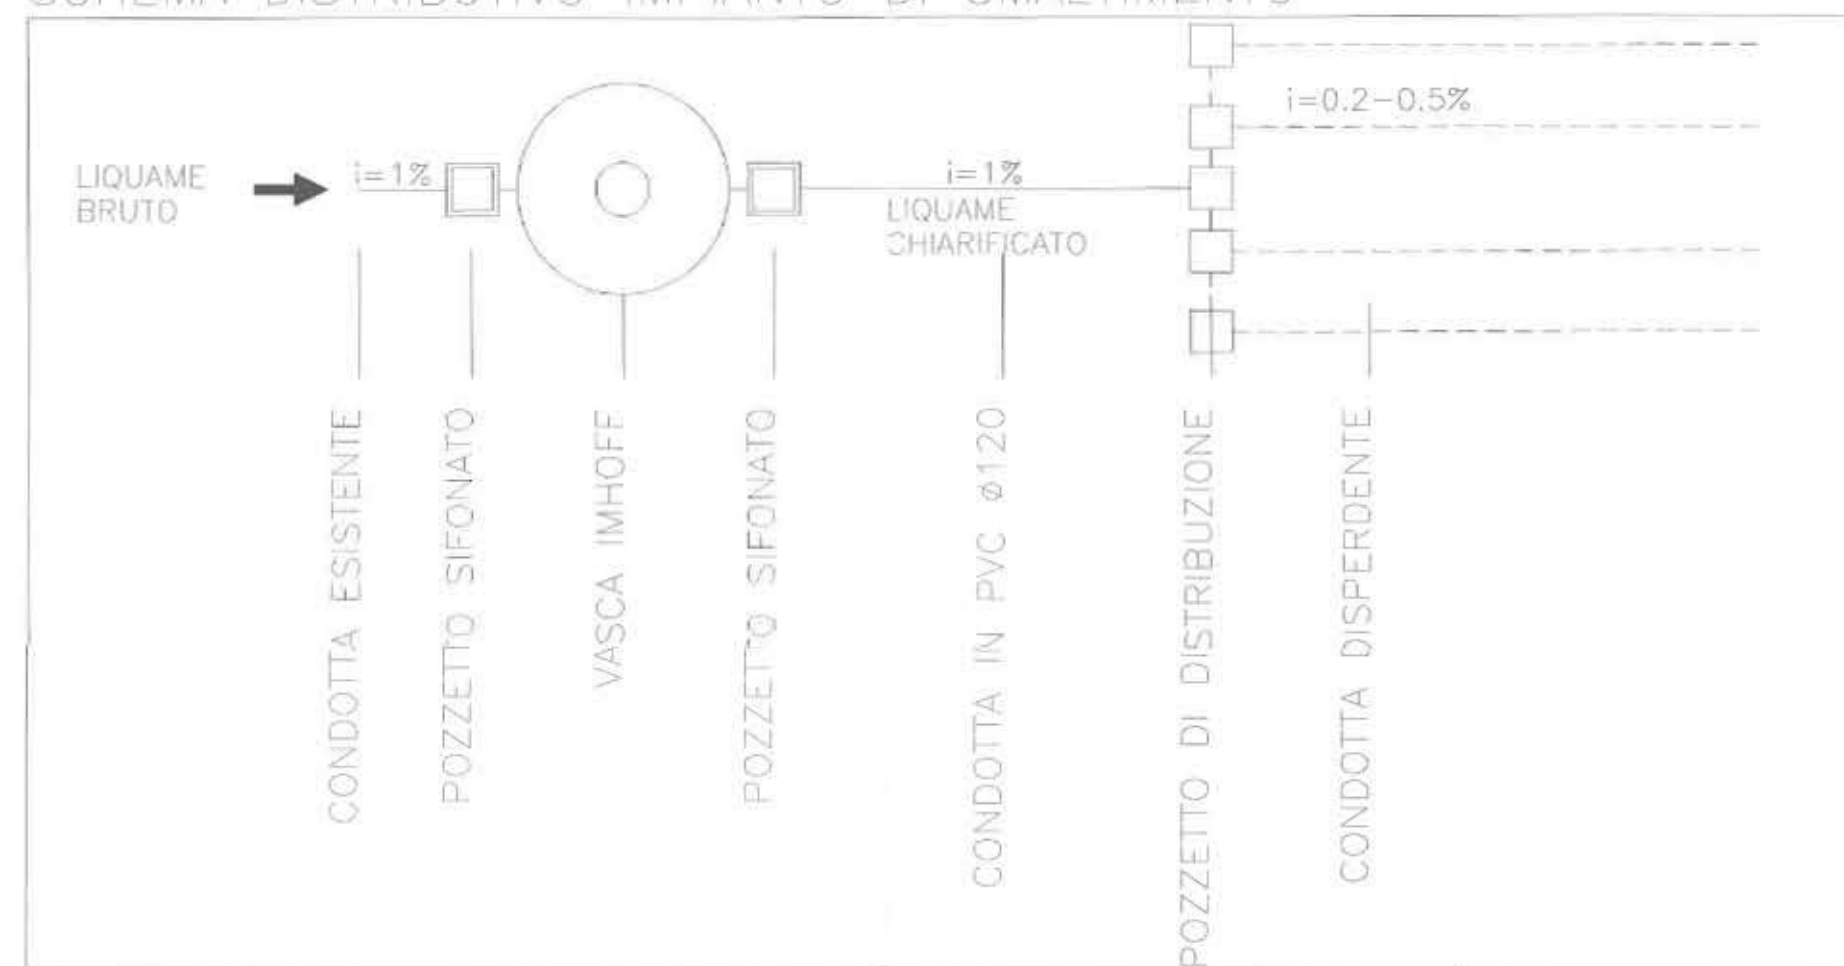


PIANTA SISTEMA DI SUBIRRIGAZIONE - SCALA 1:200

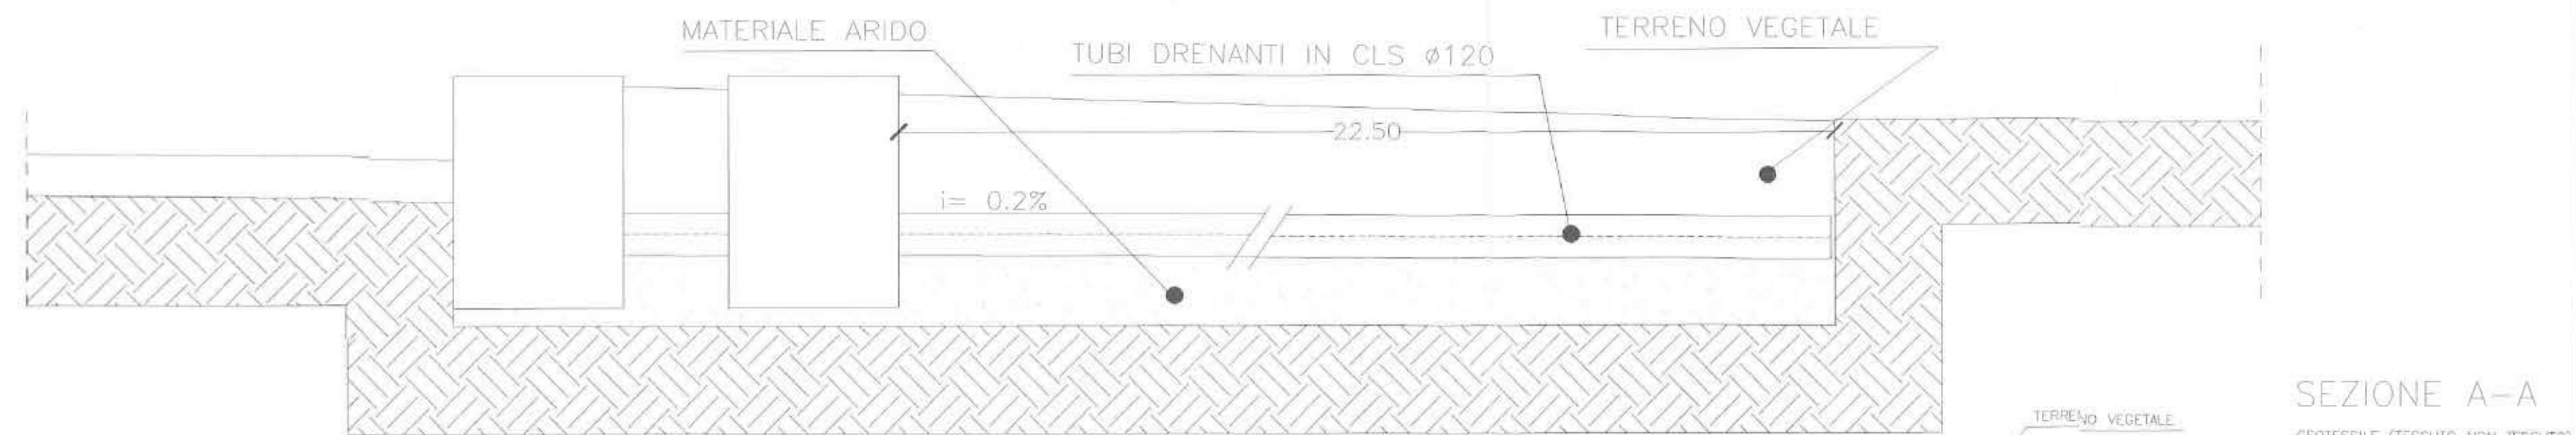

PROFILO LONGITUDINALE B-B SCALA 1:50

PARTICOLARE VASCA SETTICA TIPO IMHOFF

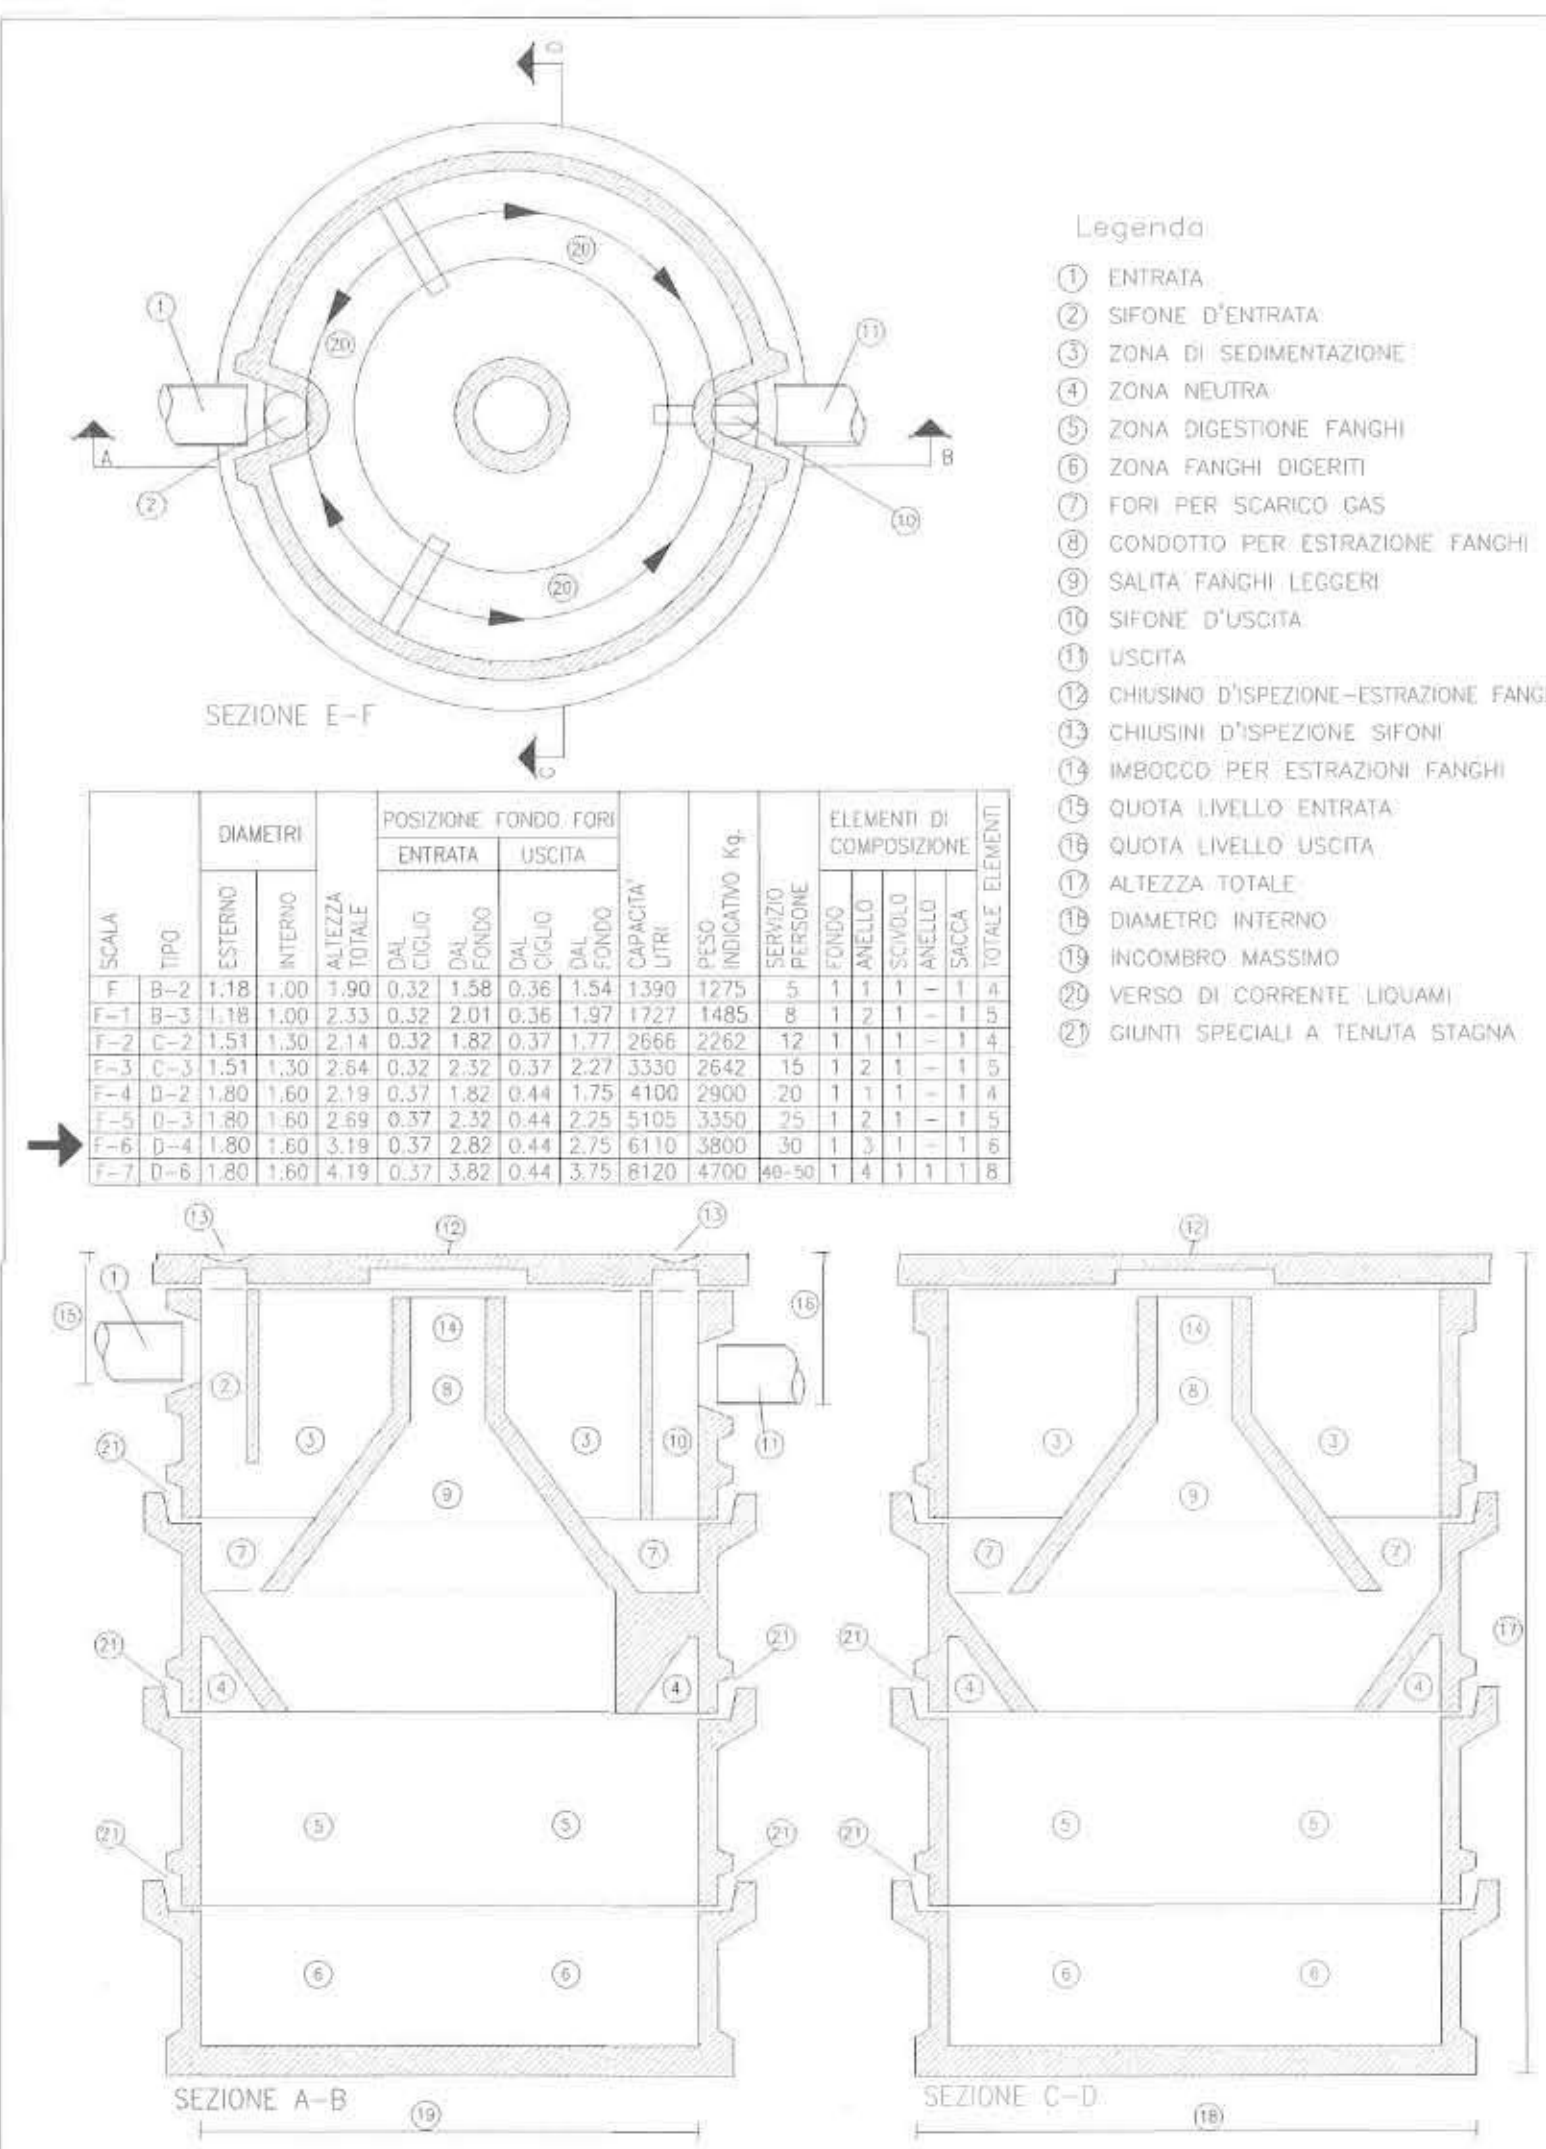

COMUNE DI SORTINO

PROVINCIA DI SIRACUSA

COMUNE DI SORTINO
PROTOCOLLO GENERALE

24 MAR. 2009

Prot. N. 5960/7

PROGETTO DI AMPLIAMENTO E ADEGUAMENTO
ALLA L.R. 15/07 DI UN CANILE PRIVATO SITO NEL TERRITORIO
DI SORTINO C.da "MANZO" DISTINTO IN CATASTO AL Fg.24 p.lla 75-113-147
VARIANTE AUTORIZZAZIONE EDILIZIA N°12/2000 E N°2/2005

OGGETTO:

SMALTIMENTO REFLUI
VASCA SETTICA TIPO IMHOFF E SUBIRRIGAZIONE
IN CONDOTTA DISPERDENTE

VISTI:

COMUNE DI SORTINO
UFFICIO TECNICO

Autorizzazione Edilizia N. 6/2009

Addi 3.1 MAR. 2009

IL SINDACO
(Prof. Paolo De Luca)

IL CAPO SETTORE TECNICO



Il Tecnico

Geom. Sebastiano Morlito

Committente:

FAZZINO VITO

LIVELLO DI PROGETTAZIONE:

PROGETTO DI ESECUTIVO

ARCHIVIO:

/Sortino/Pazzini

Proprietari:

FAZZINO Santo
SANZARO Lucia

Committente:

FAZZINO VITO

SCALA: VARIE

Note:

DATA:

DATA:

Emesso per Approvazione

DATA: Febbraio 2009

TAV: