

ALLEGATO B

Planimetrie insediamento e scarico reflui

Il presente allegato, composto da n. 4 pagine compreso il presente frontespizio, è costituito dalle planimetrie dell'insediamento e del relativo scarico dei reflui facenti parte della documentazione tecnica acquisita con prot. gen. n. 35188 del 09/12/2024.



Registro Generale di Protocollo
N° 0035188 del 09/12/2024 11:19

Movimento: Arrivo Data Sped Mail: 09/12/2024 11:04

Tipo Documento:

Classificazione: 11-21

Documento precedente: /

Oggetto: **PROT.N.0069514/2024 - POSTA CERTIFICATA: VILLA CASALE DOCUMENTI INETGRATI AUA**

Mittenti

Denominazione	Comune di Residenza	PEC
S,U.A.P. DEL COMUNE DI NOTO		PROTOCOLLO@COMUNENOTO.LEGALMAIL.IT

Smistamenti


In carico a	dal	Data ricev.	Trasmesso da	Smistamento per
Tutela Ambientale ed Ecologia	09/12/2024		TERRITORIO E AMBIENTE	COMPETENZA
Tutela Ambientale ed Ecologia	09/12/2024	11/12/2024	TERRITORIO E AMBIENTE	COMPETENZA
TERRITORIO E AMBIENTE	09/12/2024	09/12/2024	Gruppo Protocollo	COMPETENZA


Allegati

Q.tà	Tipo Allegato	Descrizione
	Allegato	VILLA CASALE DOCUMENTI INTEGRATIVI.rar
	Allegato	body.txt
	Copia Conforme	Copia Conforme

CAP


Consulenza e Progettazioni Agrarie

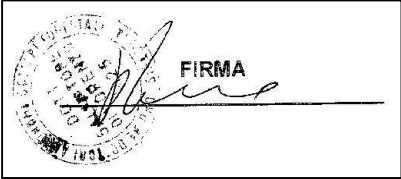IL PROGETTISTA		IL DIRETTORE DEI LAVORI	
	SCALA: 1:	TAV. 4	
	DATA:		
IL COMMITTENTE	Villa Casale S.S. Agricola		
DESCRIZIONE DEI LAVORI	Particolari costruttivi fosse		
OGGETTO	Richiesta Autorizzazione unica Ambientale (A.U.A.) - Agriturismo		
COMUNE: Noto		PROVINCIA: Siracusa	
MS			

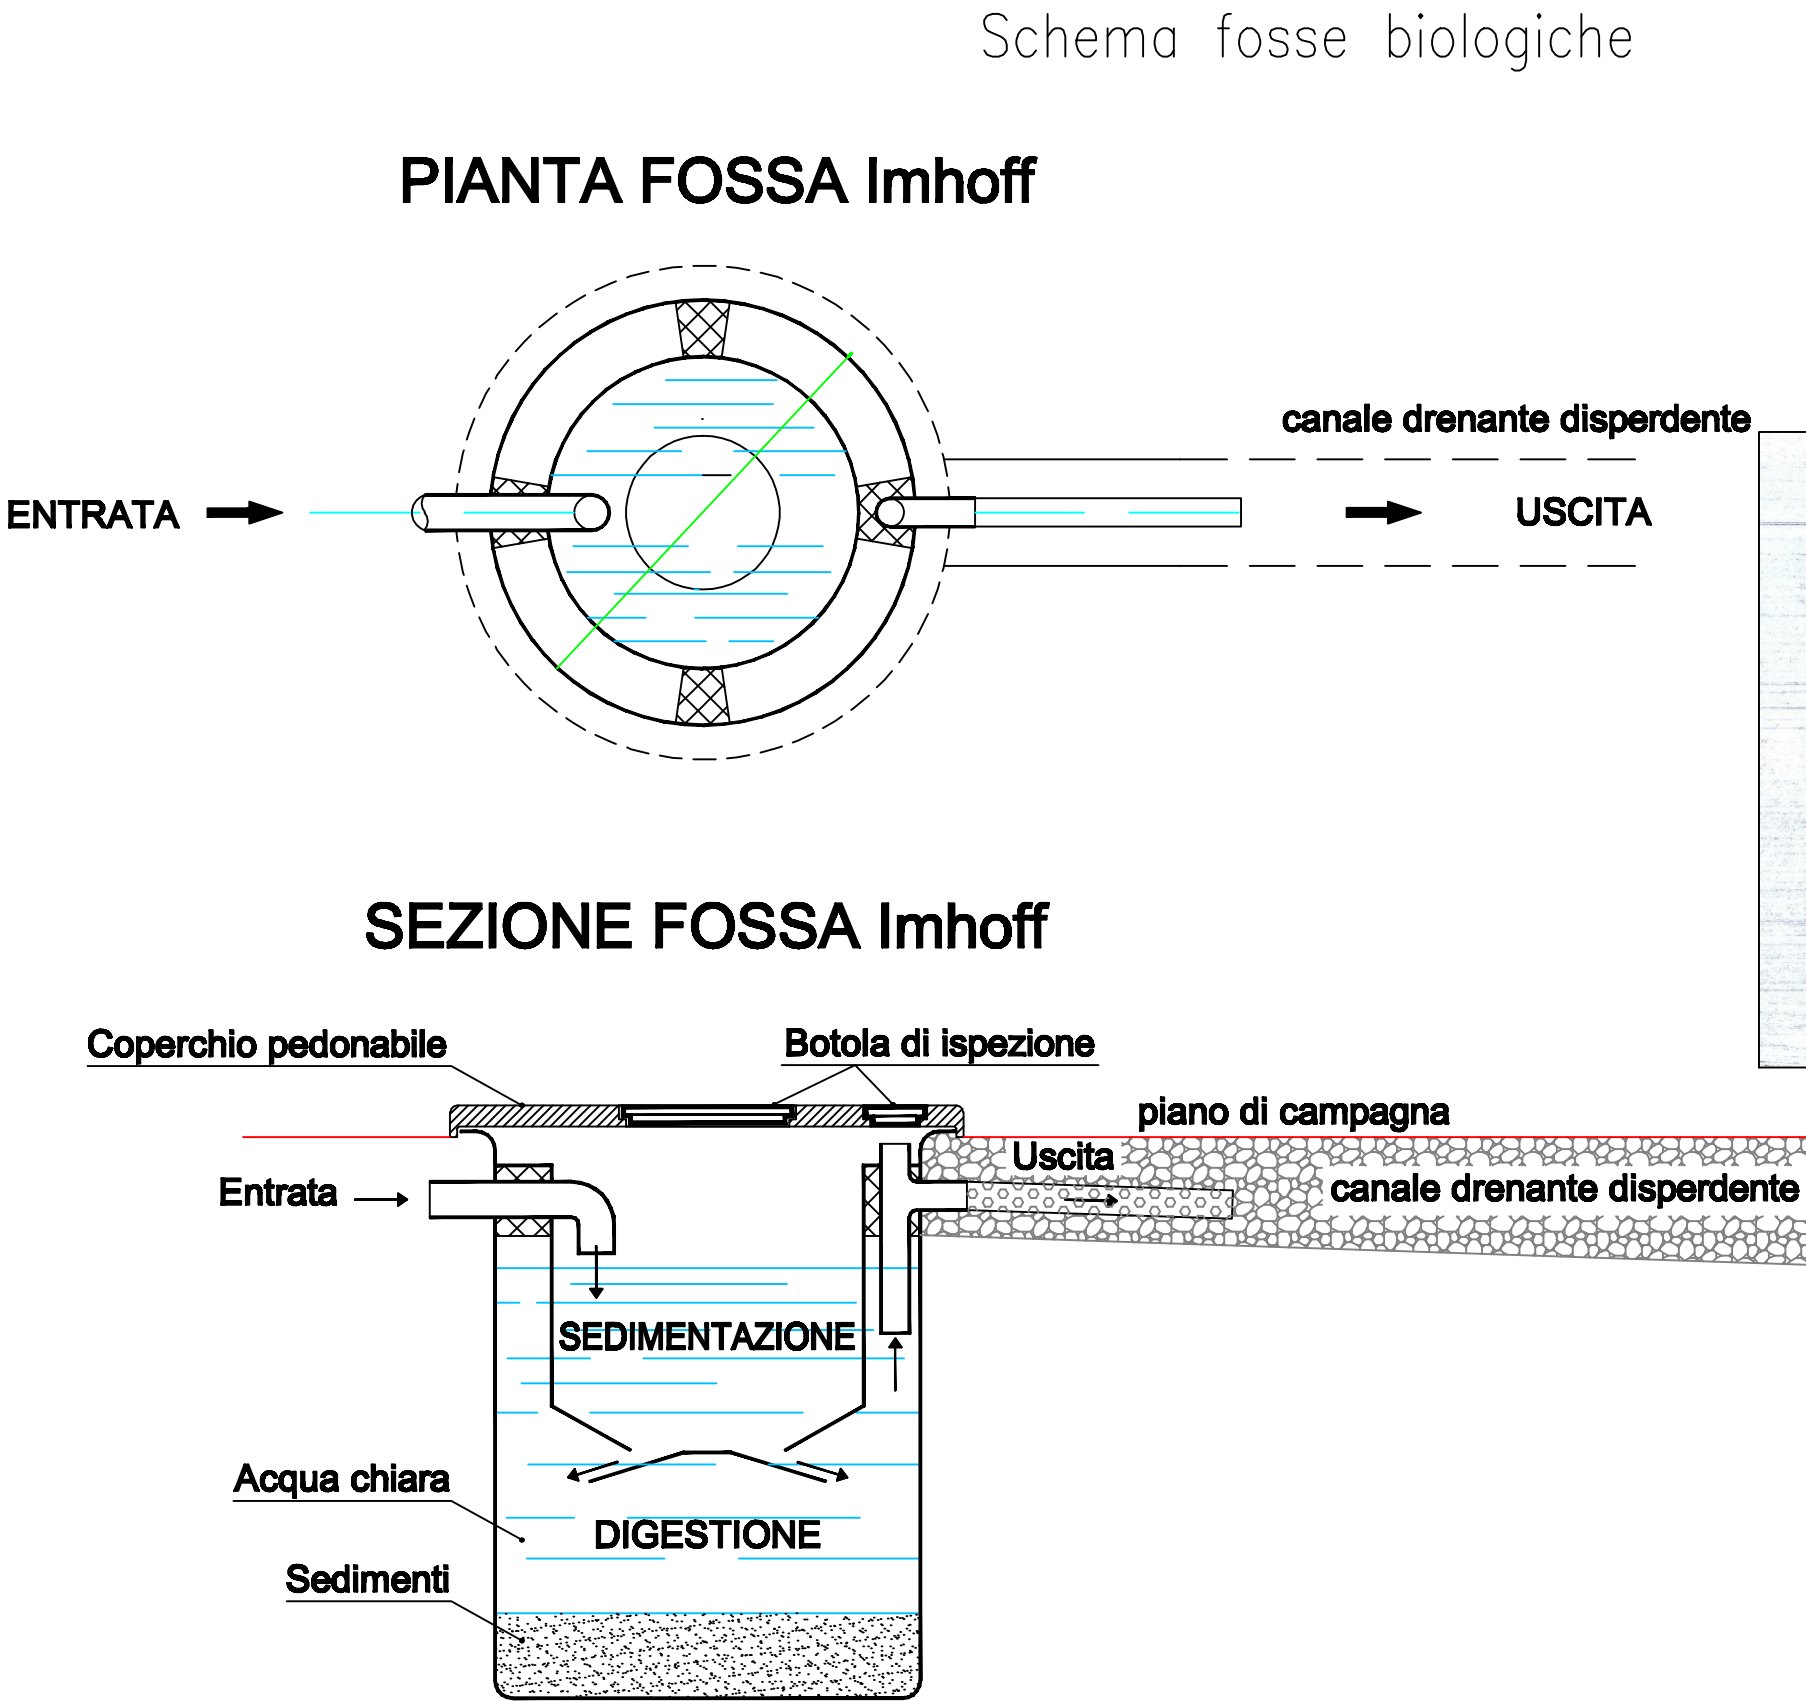

CARATTERISTICHE TECNICHE																
SIGLA	TIPO	DIAMETRI		ALTEZZA TOTALE	POSIZIONE FONDO FORI				CAPACITÀ (LITRI)	PESO INDICATIVO KG.	SERVIZIO PENSARE	ELEMENTI DI COMPOSIZIONE				
		ESTERNO	INTERNO		ENTRATA		USCITA					ANELLO SCUDO	ANELLO	SACCA	TOTALE ELEMENTI	
					DAL COLLO	DAL FONDO	DAL COLLO	DAL FONDO								
F	B-2	1,18	1,00	1,90	0,32	1,58	0,36	1,54	1390	1275	5	1	1	1	—	1 4
F-1	B-3	1,18	1,00	2,33	0,32	2,01	0,36	1,97	1727	1485	8	1	2	1	—	1 5
F-2	C-2	1,51	1,30	2,14	0,32	1,82	0,37	1,77	2666	2282	12	1	1	1	—	1 4
F-3	C-3	1,51	1,30	2,54	0,32	2,32	0,37	2,27	3330	2642	15	1	2	1	—	1 5
F-4	D-2	1,80	1,60	2,19	0,37	1,82	0,44	1,75	4100	2900	20	1	1	1	—	1 4
F-5	D-3	1,80	1,60	2,69	0,37	2,32	0,44	2,25	5105	3350	25	1	2	1	—	1 5
F-6	D-4	1,80	1,60	3,19	0,37	2,82	0,44	2,75	6710	3900	30	1	3	1	—	1 6
F-7	D-5	1,80	1,60	4,19	0,37	3,82	0,44	3,75	8120	4700	40-50	1	4	1	1	1 5

Scala 1:500

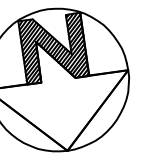

- | | |
|---|---|
|  | cisterna a tenuta raccolta
acqua ricircolo |
|  | fossa ad uso residenziale
e ristorante |
|  | fossa a servizio alloggi |
|  | fossa a servizio piscina |



Consulenza e Progettazioni Agrarie

IL PROGETTISTA 	SCALA: 1: 500	TAV.	IL DIRETTORE DEI LAVORI
	DATA:		
IL COMMITTENTE	Villa Casale S.S. Agricola		
DESCRIZIONE DEI LAVORI	Stralcio planimetrico catastale foglio 377 - particolare ubicazione fosse e vassoio assorbente - Integrazione		
OGGETTO			
COMUNE: Noto		PROVINCIA: Siracusa	