

ALLEGATO B

Planimetria scarico dei reflui

Il presente allegato, composto da n. 3 pagine compreso il presente frontespizio, è costituito dalla planimetria dello scarico dei reflui facente parte della documentazione tecnica acquisita con con prot. gen. n. 14576 del 16/05/2025.



Registro Generale di Protocollo
N° 0014576 del 16/05/2025 11:10

Movimento: Arrivo

Data Sped Mail: 16/05/2025 11:07

Tipo Documento:

Classificazione: 11-21

Documento precedente: /

Oggetto: **COMUNICAZIONE SUAP PRATICA N.02117340899-19032025-1504 - SUAP 2561 - 02117340899 IGEA S.R.L.**

Mittenti





Denominazione	Comune di Residenza	PEC
S.U.A.P. DEL COMUNE DI SIRACUSA		SUAP.SR@CERT.CAMCOM.IT

Smistamenti

In carico a	dal	Data ricev.	Trasmesso da	Smistamento per
Tutela Ambientale ed Ecologia	21/05/2025	23/05/2025	TERRITORIO E AMBIENTE	COMPETENZA
Tutela Ambientale ed Ecologia	21/05/2025		TERRITORIO E AMBIENTE	COMPETENZA
TERRITORIO E AMBIENTE	16/05/2025	21/05/2025	Gruppo Protocollo	COMPETENZA

Allegati

Q.tà	Tipo Allegato	Descrizione
	Allegato	01-Contratto-Locazione.pdf.p7m
	Allegato	02-Autocertificazione-assenza-vincoli.pdf.p7m
	Allegato	02117340899-19032025-1504.SUAP.PDF.P7M
	Allegato	02117340899-19032025-1504.SUAP.XML
	Allegato	03.-A-Planimetria-con-indicazione-origine-degli-scarichi-B-N.pdf.p7m
	Allegato	03.-B-Schema-di-smaltimento-rete-di-scarico.pdf.p7m
	Allegato	03.-C-atto-notorio-acque-piazzale.pdf.p7m
	Allegato	04-ADichiarazione-sostitutiva-del-tecnico-presentazione-documentale.pdf.p7m
	Allegato	04-Dichiarazione-Pagamento-Spettanze.pdf.p7m
	Allegato	05-Autocertificazione-Antimafia.pdf.p7m

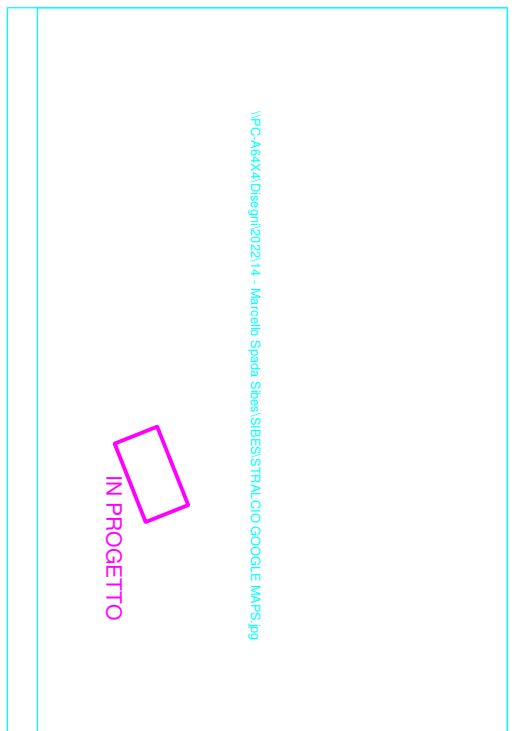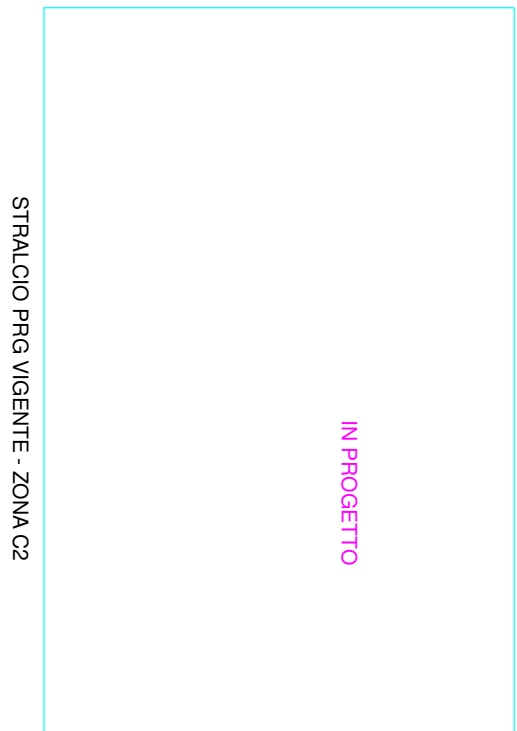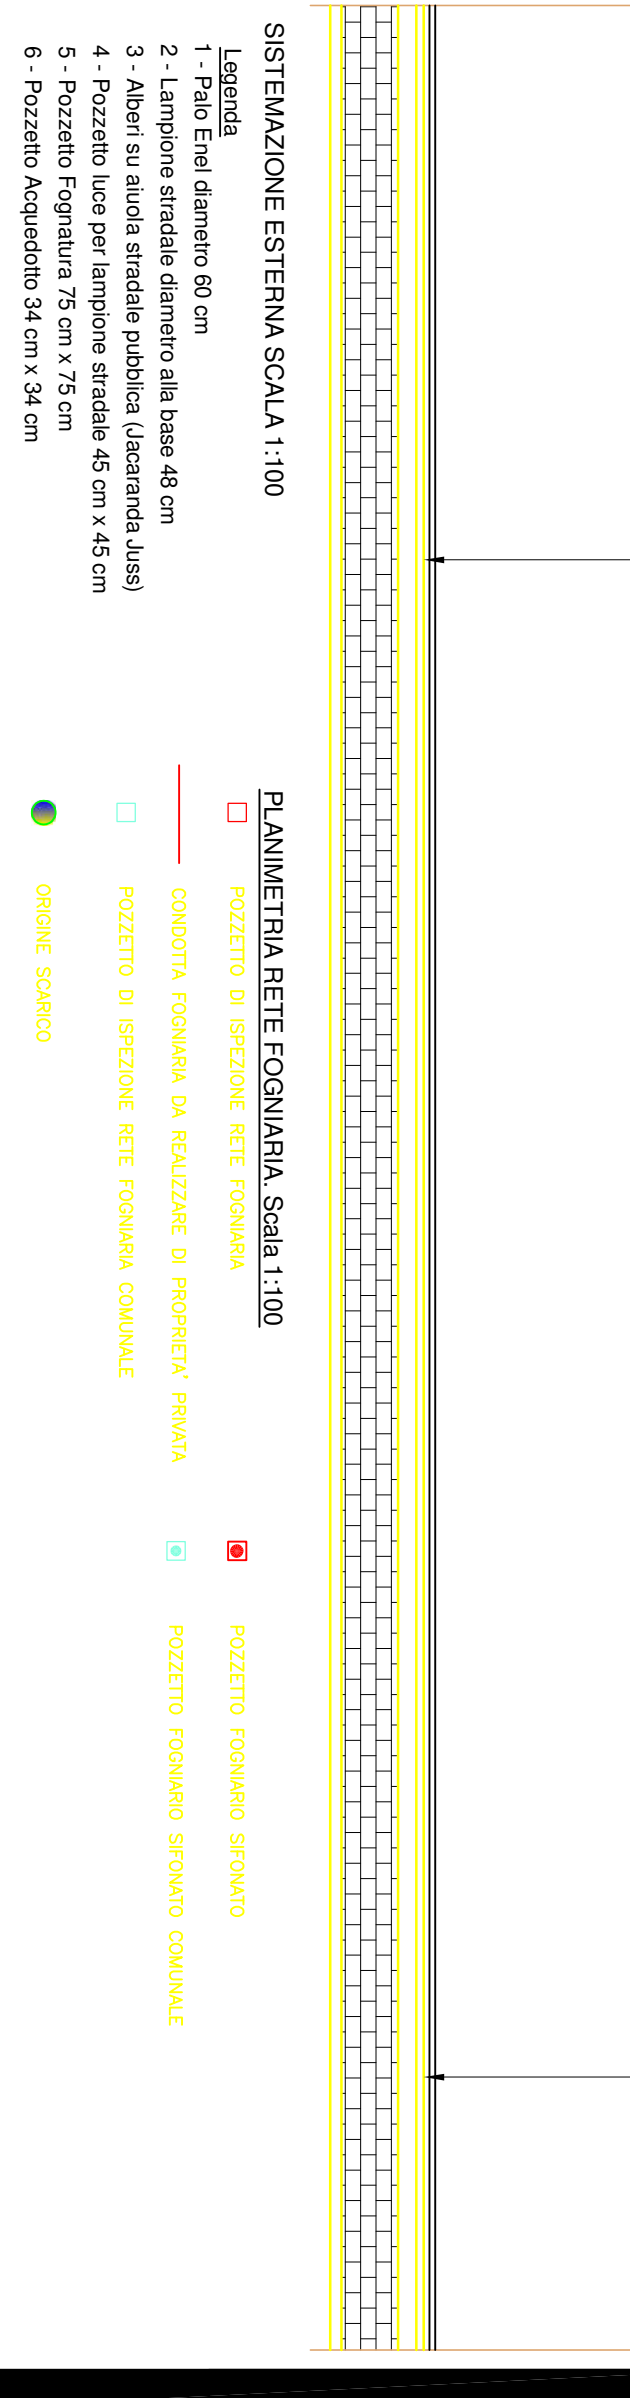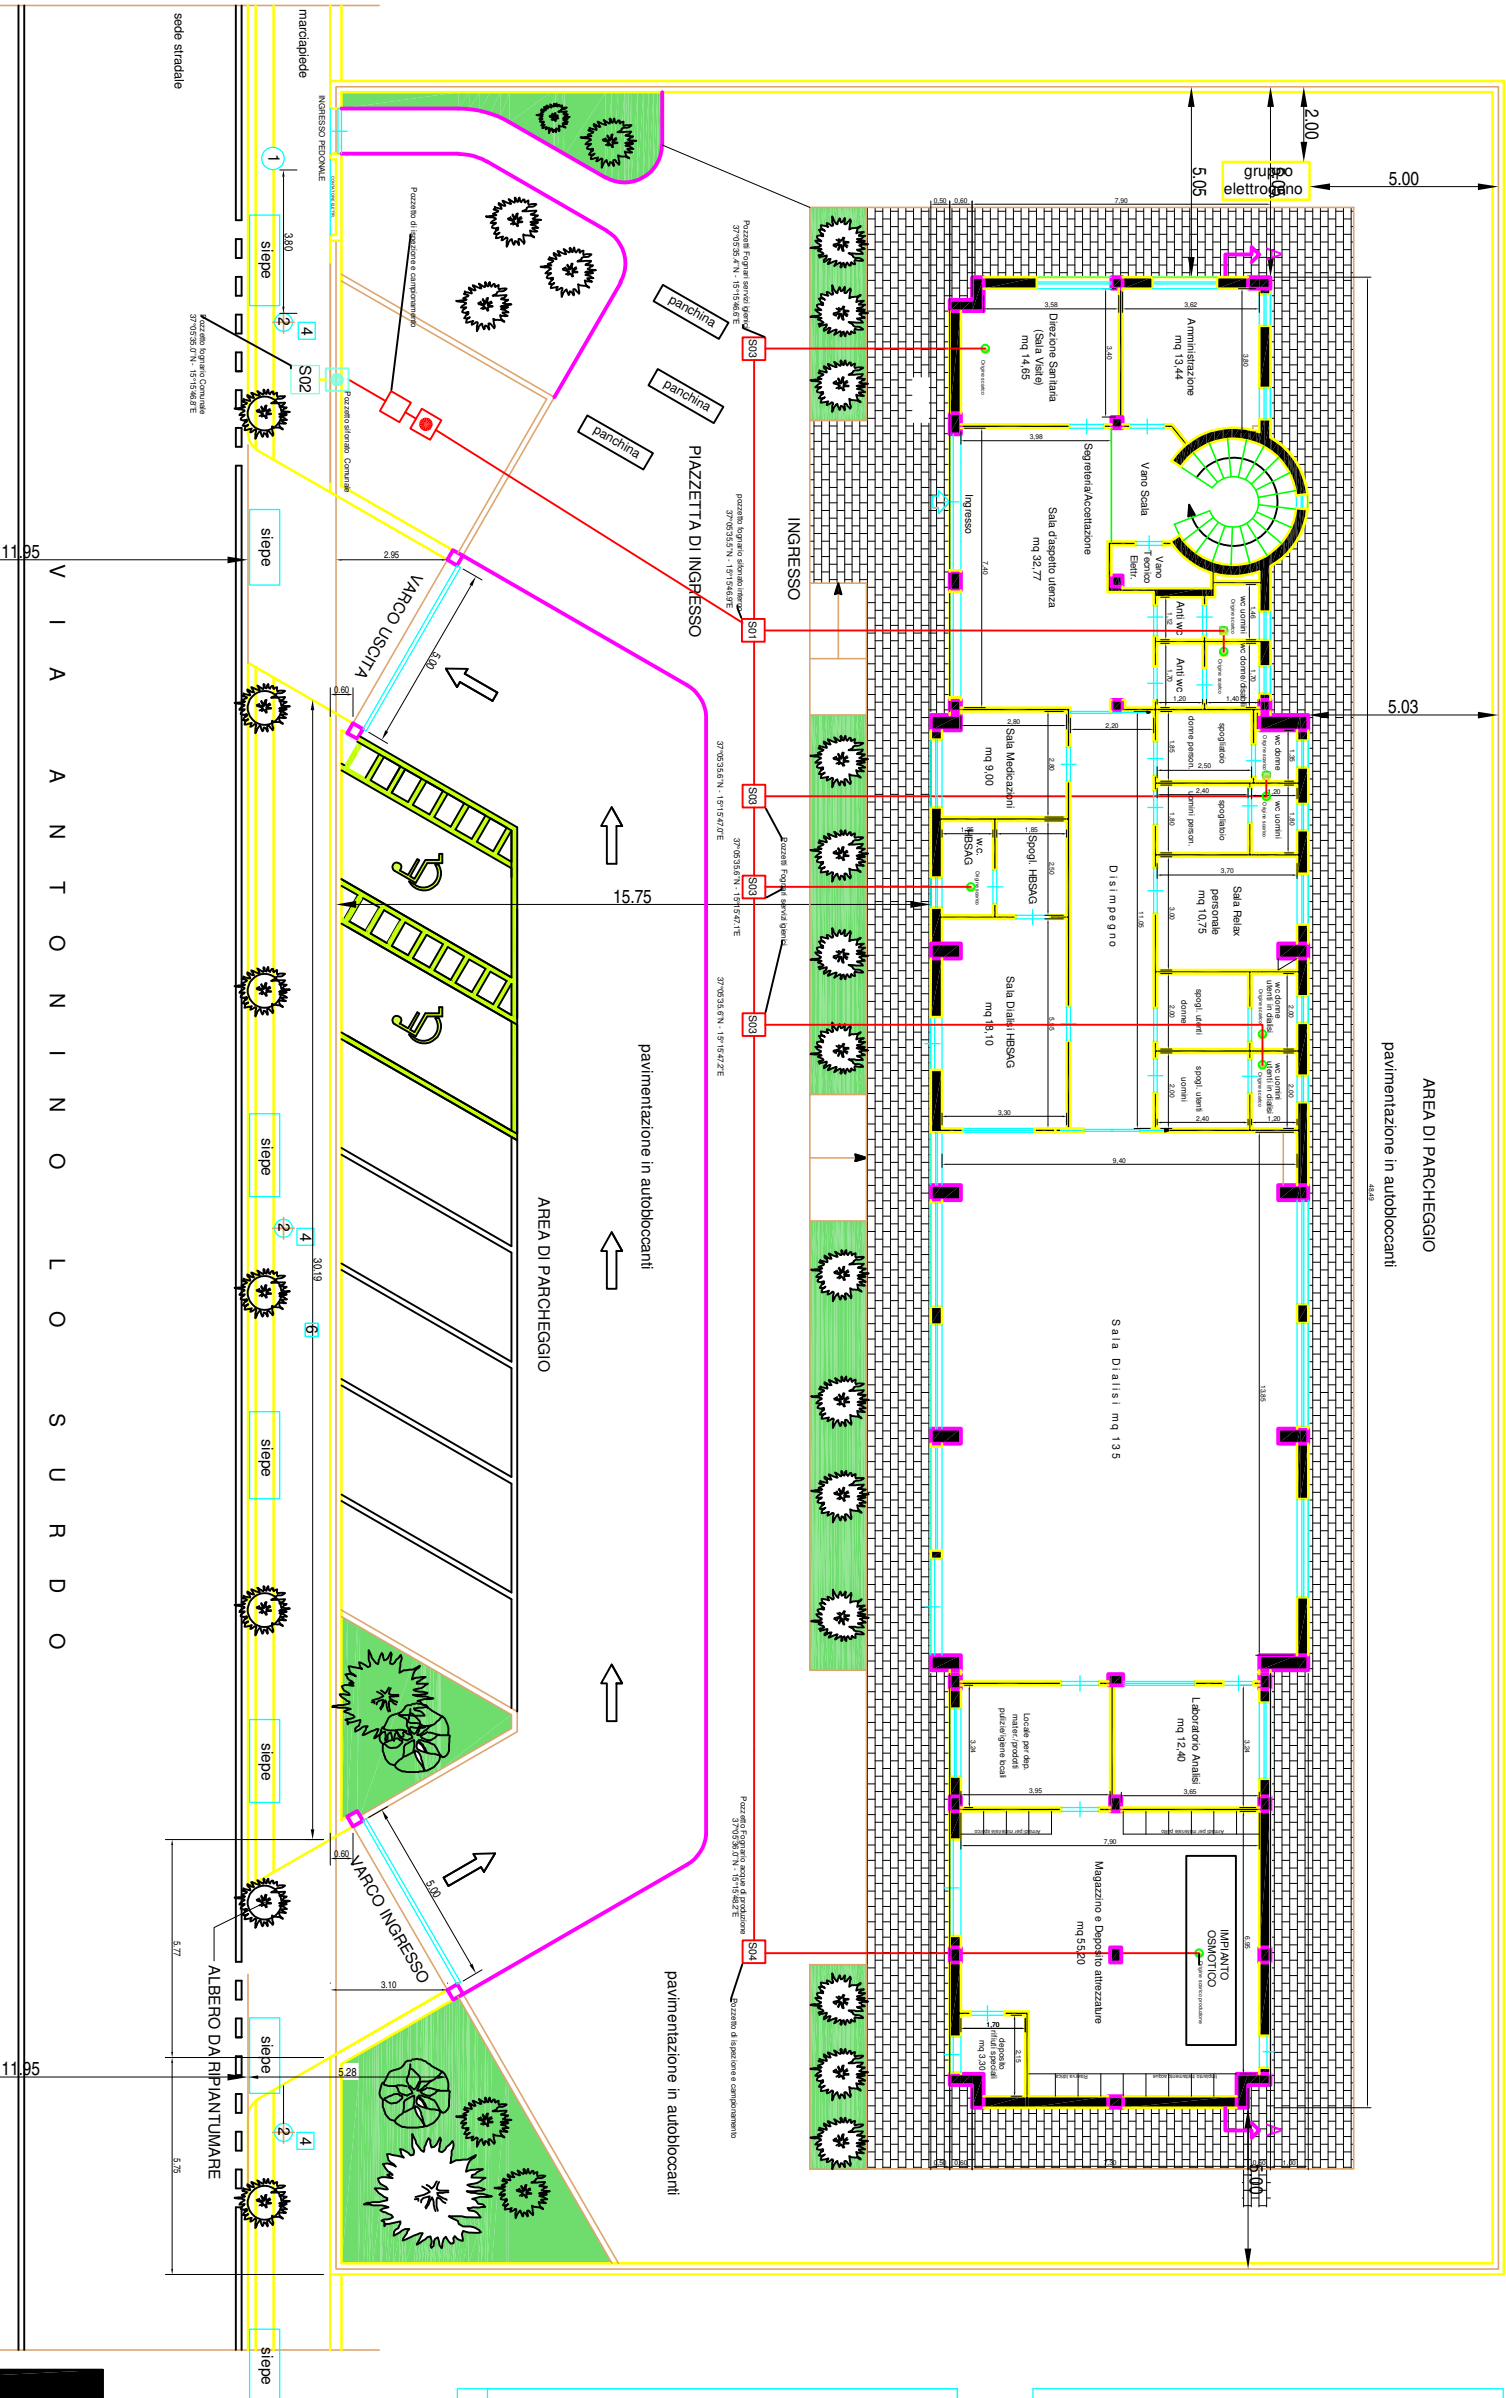

		Iscritto all'Ordine degli Architetti Sez. B di Siracusa al n. 1305	
Comune di Siracusa		Globel Project Service S.r.l.	
Apertura edilizia per l'autorizzazione allo smaltimento delle acque tramite allaccio fognario dell'immobile sito in Siracusa Via A. Lo Surdo SNC da adibire ad Ambulatorio di Neurologia ed Emodialisi.		Timbro e firma:	
Autorizzato con SCIA prot. n. 46991 del 08/02/2024		Firmatario:	
 foglio n. 28 - P.lig n. 1534 - Sub n. 22		Firmatario:	
Progetto dello smaltimento acque e allaccio fognario		Progettista:	
Scala disegno:	-	Foglio n.	unico
Data:		11/12/2024	