

ALLEGATO C

Planimetria scarico dei reflui

Il presente allegato, composto da n. 4 pagine compreso il presente frontespizio, è costituito dalla planimetria dello scarico dei reflui e particolare impianti trattamento facenti parte della documentazione tecnica acquisita con prot. gen. n. 14662 del 19/05/2025.



Registro Generale di Protocollo
N° 0014662 del 19/05/2025 07:50

Movimento: Arrivo

Data Sped Mail: 16/05/2025 16:59

Tipo Documento:

Classificazione: 11-21

Documento precedente: /

Oggetto: **COMUNICAZIONE SUAP PRATICA N.05548890879-16012025-1233 - SUAP 2508 - 05548890879 WORLD YACHT SERVICE S.R.L. [2/3]**

Mittenti

Denominazione	Comune di Residenza	PEC
S.U.A.P. DEL COMUNE DI AUGUSTA		SUAP.SR@CERTPEC.CAMCOM.IT

Smistamenti

In carico a	dal	Data ricev.	Trasmesso da	Smistamento per
Tutela Ambientale ed Ecologia	21/05/2025		TERRITORIO E AMBIENTE	COMPETENZA
Tutela Ambientale ed Ecologia	21/05/2025	26/05/2025	TERRITORIO E AMBIENTE	COMPETENZA
TERRITORIO E AMBIENTE	19/05/2025	21/05/2025	Gruppo Protocollo	COMPETENZA

Allegati

Q.tà	Tipo Allegato	Descrizione
	Copia Conforme	Copia Conforme
	Allegato	01-ISTANZA-AUA-rev1-signed.pdf
	Allegato	05548890879-16012025-1233.005.PDF
	Allegato	05548890879-16012025-1233.007.PDF
	Allegato	05548890879-16012025-1233.008.PDF
	Allegato	05548890879-16012025-1233.SUAP.XML
	Allegato	All.-01-CI-Raimondi-Carmelo-signed.pdf
	Allegato	All.05-Planimetria-stabilimento-signed.pdf
	Allegato	All.06-Planimetria-e-schema-rete-gestione-scarichi-signed.pdf
	Allegato	All.07-Relazione-Impatto-Acustico-WYS-signed.pdf


Tav.8

PLANIMETRIA GENERALE

Scala 1:200

Area in concessione


VIA ADUA

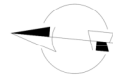

Area (m ²)
13770

VIA MARINA PONENTE

VIA FRANCESCO VITA


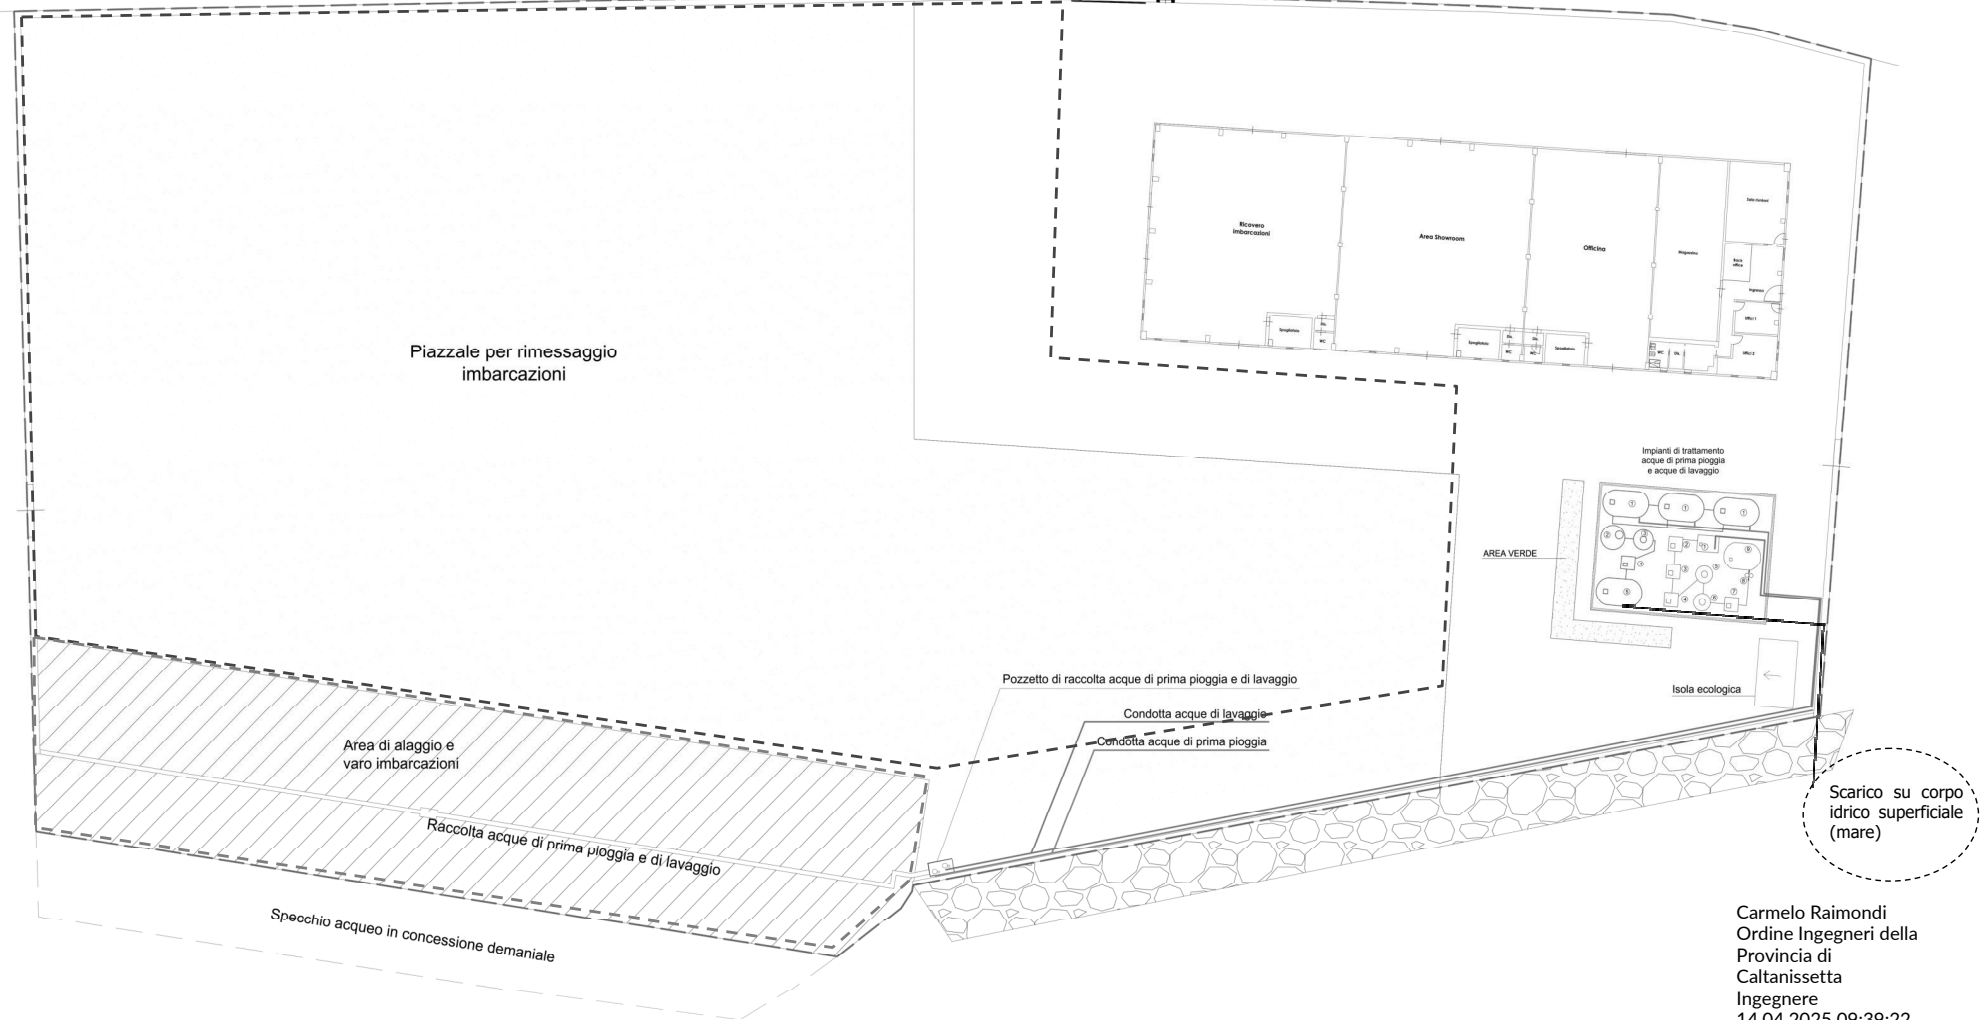


Carmelo Raimondi
Ordine Ingegneri della
Provincia di
Caltanissetta
Ingegnere
14.04.2025 09:39:22
GMT+02:00

Tav.4

PARTICOLARE AREA IMPIANTI DI TRATTAMENTO

Scala 1:100

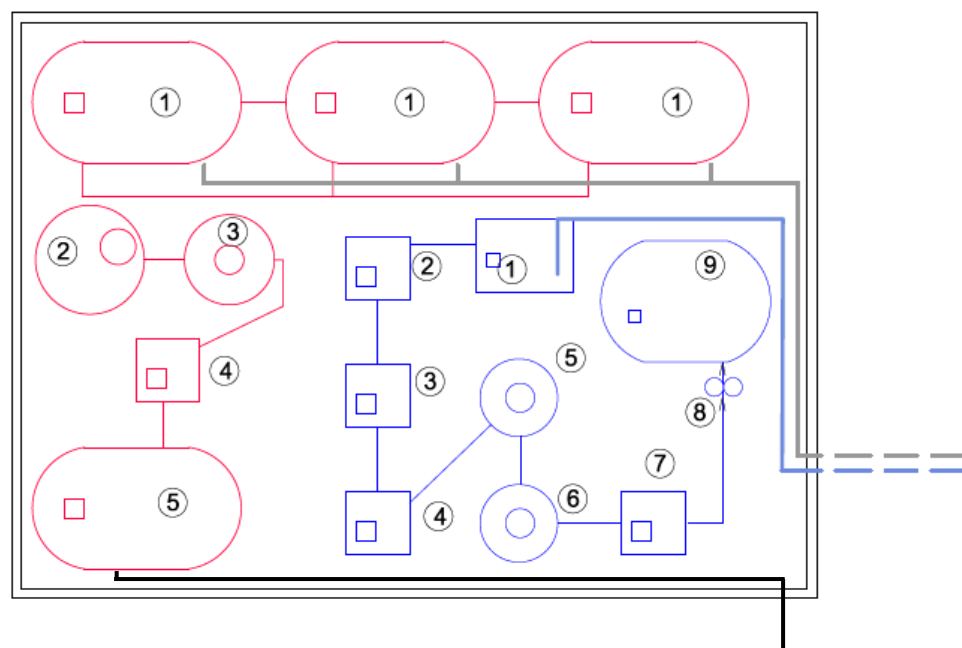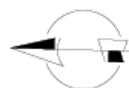

LEGENDA

— IMPIANTO DI TRATTAMENTO ACQUE DI LAVAGGIO

- 1 - VASCA DI EQUALIZZAZIONE DA 4 MC
- 2 - POZZETTO DISSABBIATORE DA 2 MC
- 3 - POZZETTO DISSABBIATORE DA 1,50 MC
- 4 - POZZETTO DISSABBIATORE DA 1,50 MC con pompa di sollevamento
- 5 - DISOLEATORE con filtro a pacco lamellare
- 6 - TRATTAMENTO BIOLOGICO
- 7 - POZZETTO DI RILANCIO AI FILTRI A CARBONI ATTIVI
- 8 - FILTRAZIONE AI CARBONI ATTIVI
- 9 - VASCA DI RACCOLTA DA 15MC

— IMPIANTO DI TRATTAMENTO ACQUE PRIMA PIOGGIA

- 1 - VASCHE DA 20 MC
- 2 - VASCA DI CALMA DA 4 MC
- 3 - DISOLEATORE con filtro a pacco lamellare
- 4 - RECIPIENTE DA 2 MC con pompa di sollevamento
- 5 - VASCA DA 20 MC (per accumulo acqua trattata prima pioggia)

— CONDUTTURA APPORTO ACQUA DI LAVAGGIO

— CONDUTTURA APPORTO ACQUA PRIMA PIOGGIA

— SCARICO SU CORPO IDRICO SUPERFICIALE