

ALLEGATO D

Planimetria scarico reflui

Il presente allegato, composto da n. 3 pagine compreso il presente frontespizio, è costituito dalle planimetrie della raccolta e scarico delle acque meteoriche, di prima e di seconda pioggia facenti parte della documentazione tecnica acquisita con prot. gen. n. 11286 del 09/04/2025.



Registro Generale di Protocollo
N° 0011286 del 09/04/2025 16:51

Movimento: Arrivo

Data Sped Mail: 09/04/2025 13:38

Tipo Documento:

Classificazione: 11-21

Documento precedente: /

Oggetto: **COMUNICAZIONE SUAP PRATICA N.09702540155-28062023-1829 - SUAP 5057 - 09702540155 ENI REWIND SPA [2/2]**

Mittenti

Denominazione	Comune di Residenza	PEC
S.U.A.P. DEL COMUNE DI PRIOLO GARGALLO		SUAP.SR@CERTPEC.CAMCOM.IT



Smistamenti

In carico a	dal	Data ricev.	Trasmesso da	Smistamento per
Tutela Ambientale ed Ecologia	09/04/2025	10/04/2025	TERRITORIO E AMBIENTE	COMPETENZA
Tutela Ambientale ed Ecologia	09/04/2025		TERRITORIO E AMBIENTE	COMPETENZA
TERRITORIO E AMBIENTE	09/04/2025	09/04/2025	Gruppo Protocollo	COMPETENZA

Allegati

Q.tà	Tipo Allegato	Descrizione
	Allegato	020030-ENG-Q-Q1-7351-Allegato-1.A-REV.01-FG.1-di-2.pdf.p7m
	Allegato	020030-ENG-Q-Q1-7351-Allegato-1.A-REV.01-FG.2-di-2.pdf.p7m
	Allegato	020030-ENG-Q-Q1-7352-Allegato-1.B-REV.01-FG.1-di-2.pdf.p7m
	Allegato	020030-ENG-Q-Q1-7352-Allegato-1.B-REV.01-FG.2-di-2.pdf.p7m
	Allegato	020030-ENG-Q-Q1-7353.pdf.p7m
	Allegato	020030-ENG-Q-Q1-7354Tavola-2A.pdf.p7m
	Allegato	020030-ENG-Q-Q1-7354Tavola-2B.pdf.p7m
	Allegato	020030-ENG-Q-Q1-7355-Piano-di-Monitoraggio-e-Controllo.pdf.p7m
	Allegato	020030-ENG-Q-Q1-7356-foglio-1.pdf.p7m
	Allegato	020030-ENG-Q-Q1-7356-foglio-2.pdf.p7m

 rewind remediation & waste into development 										PVI	N° COMMESSA	SITO/LOCALITA'	Numero Documento	
										020030	IA-0230-BFPL-3-I IA-1230-BFPL-3-I	Priolo Gargallo (SR)	020030-ENG-Q-Q1-7354	
										Sito Multi-societario di Priolo Gargallo (SR)			Numero Documento Appaltatore	
										Tavola 2A: Ubicazione punti di scarico acque meteoriche			60740991-01W02A	
	00	Emissione	19/12/2024	AECOM	Eni Rewind	Eni Rewind	Eni Rewind			FUNZIONE	EMITTENTE	SCALA	Indice di Revisione	
INDICE DI REV.		DESCRIZIONE/REVISIONE	DATA	ELAB.	VERIF.	APPR.	CLIENTE			SPR		1:600	FOGLIO	00
														1

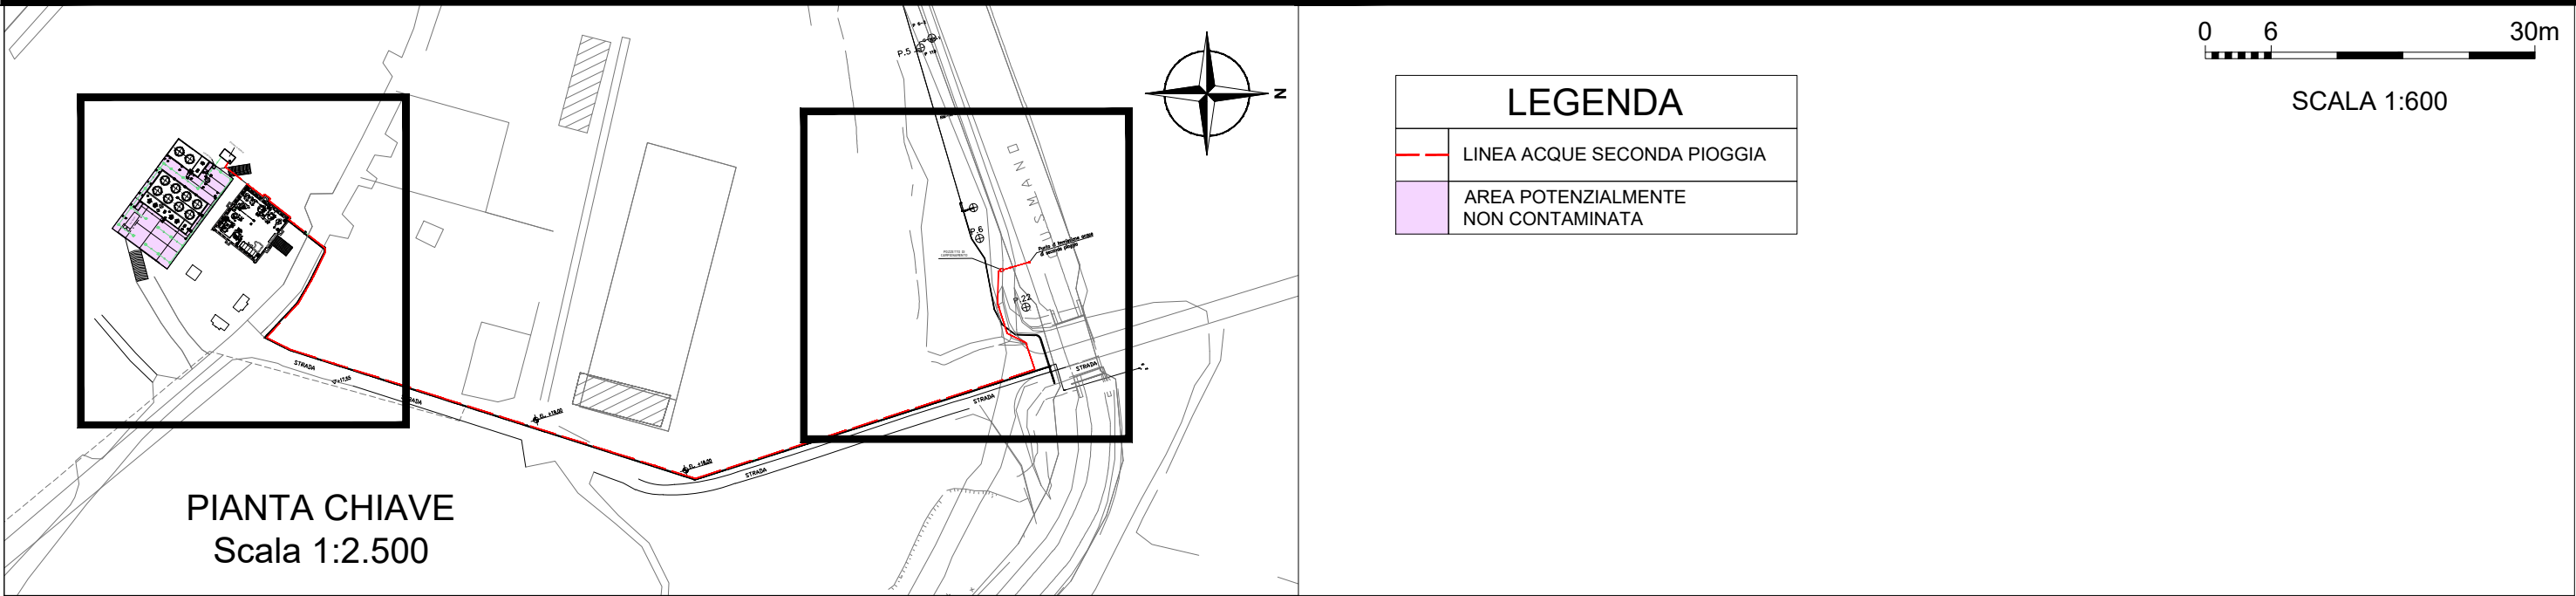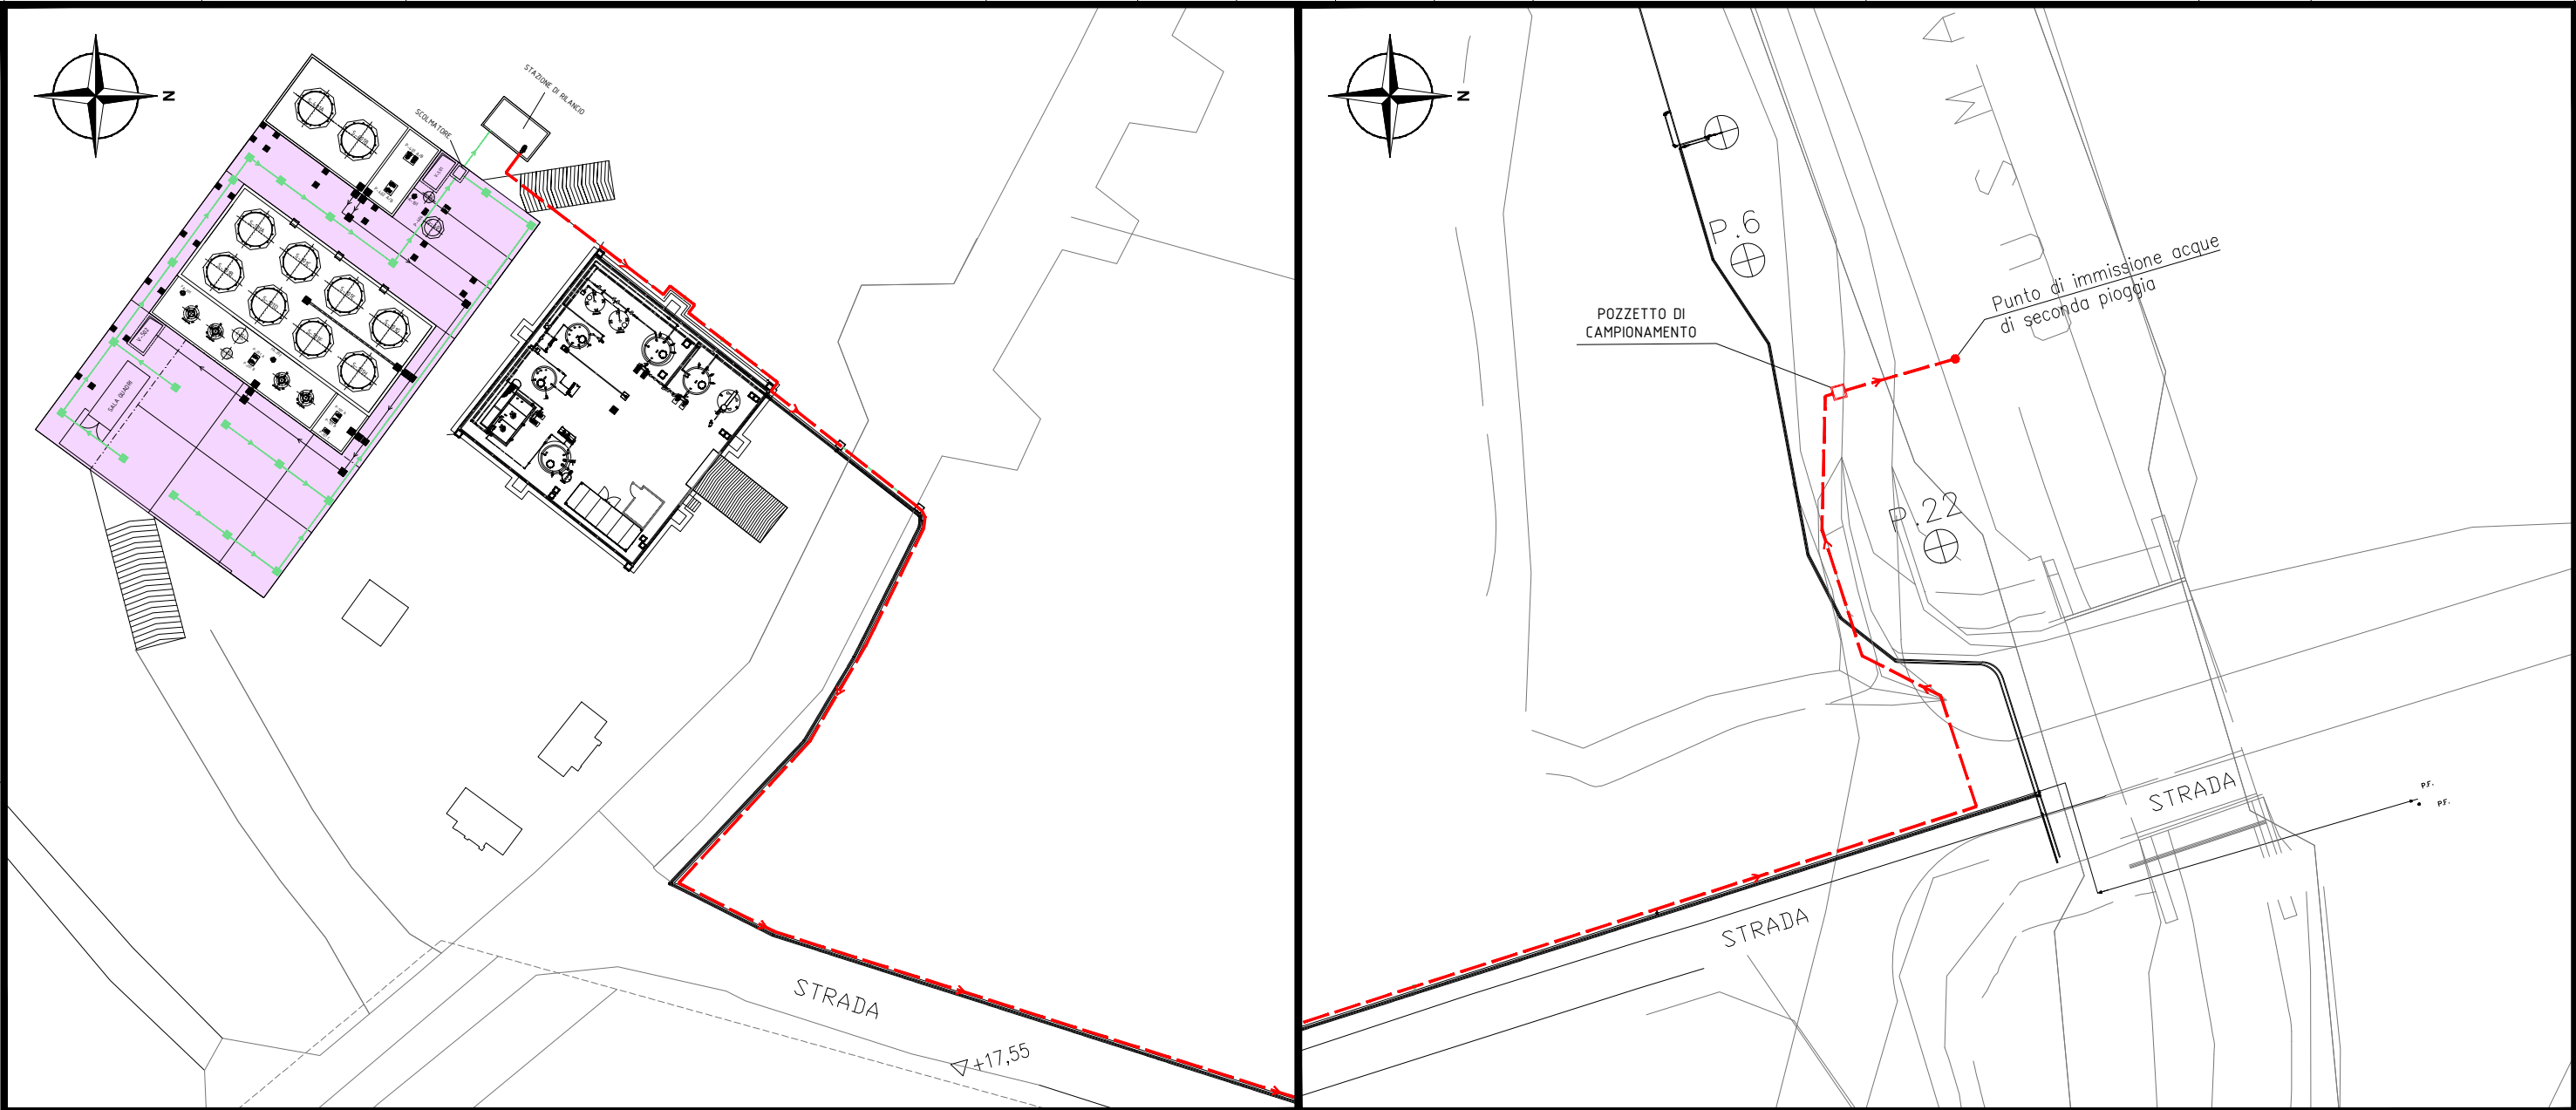

 eni remediation & waste site development								PVI	N° COMMESSA	SITO/LOCALITA'	Numero Documento	
								020030	IA-0230-BFPL-3-I IA-1230-BFPL-3-I	Priolo Gargallo (SR)	020030-ENG-Q-Q1-7354	
								Sito Multi-societario di Priolo Gargallo (SR)			Numero Documento Appaltatore	
								Tavola 2B: Ubicazione punti di scarico acque meteoriche			60740991-01W02B	
	00	Emissione	19/12/2024	AECOM	Eni Rewind	Eni Rewind	Eni Rewind	FUNZIONE EMITTENTE		SCALA	Indice di Revisione	
	INDICE DI REV.	DESCRIZIONE/REVISIONE	DATA	ELAB.	VERIF.	APPR.	CLIENTE	SPR		1:250	FOGLIO	00
												1

