

ALLEGATO B

Planimetria scarico reflui

Il presente allegato, composto da n. 3 pagine compreso il presente frontespizio, è costituito dalla planimetria generale comprendente la rete di scarico dei reflui, facente parte della documentazione tecnica acquisita con prot. gen. n. 42001 del 29/09/2023.



Registro Generale di Protocollo
N° 0042001 del 29/09/2023 10:44

Movimento: Arrivo Ricevuto il: 29/09/2023 00:00

Tipo Documento: DOCUMENTO PROTOCOLLATO

Classificazione: 12-1

Doc. Esterno n° del Documento precedente: /

Oggetto: **POSTA CERTIFICATA: TRASMISSIONE RICHIESTA AUA - RUSSO R. - VIA G.PASCOLI - FILE 2**

Mittenti


Denominazione	Comune di Residenza	PEC
COMUNE DI PACHINO		SUAP_PACHINO@PEC.IT

Smistamenti

In carico a	dal	Data ricev.	Trasmesso da	Smistamento per
Gruppo Protocollo	30/09/2023		Gruppo Protocollo	COMPETENZA
Gruppo Protocollo	29/09/2023		Gruppo Protocollo	COMPETENZA

Allegati

Q.tà	Tipo Allegato	Descrizione
1	ALLEGATO GENERICO	daticert.xml
1	ALLEGATO GENERICO	file 2 - Pascoli.zip
1	ALLEGATO GENERICO	smime.p7s

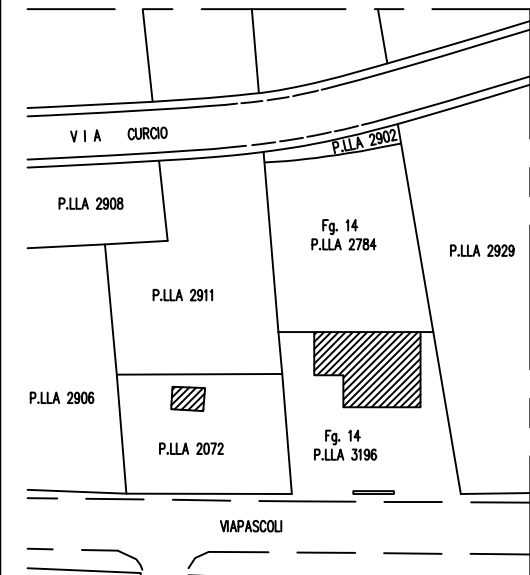

COMUNE DI PACHINO

PROGETTO:
RICHIESTA DI AUTORIZZAZIONE UNICA AMBIENTALE (A.U.A.)
PER L'IMPIANTO DI DISTRIBUZIONE CARBURANTI CON
ANNESSO BAR ED AUTOLAVAGGIO SITO IN PACHINO (SR) VIA
PASCOLI





OGGETTO DEL DISEGNO:
- Planimetria generale - stato attuale
- Planimetria generale - stato futuro
- Dettaglio impianti di depurazione

LA DITTA

IL TECNICO

TAVOLA

2/2

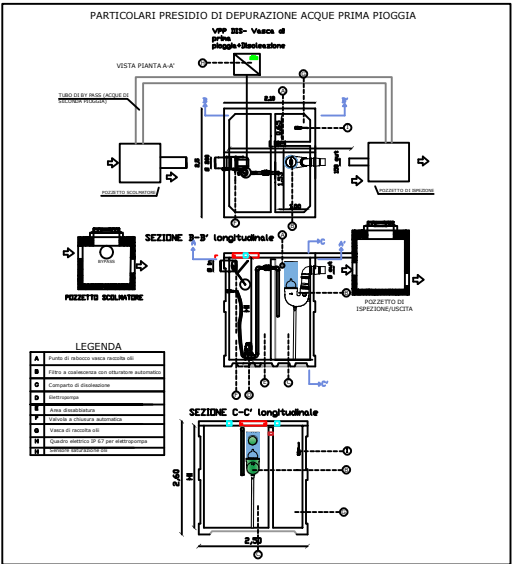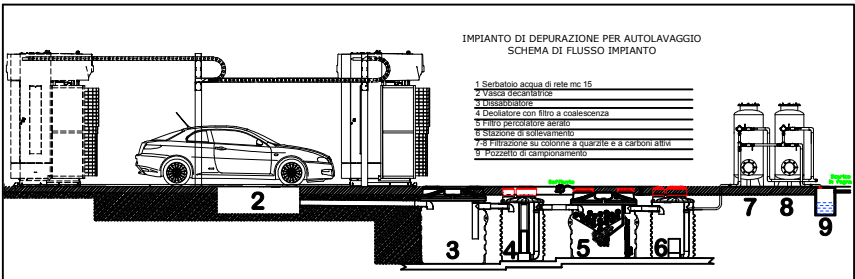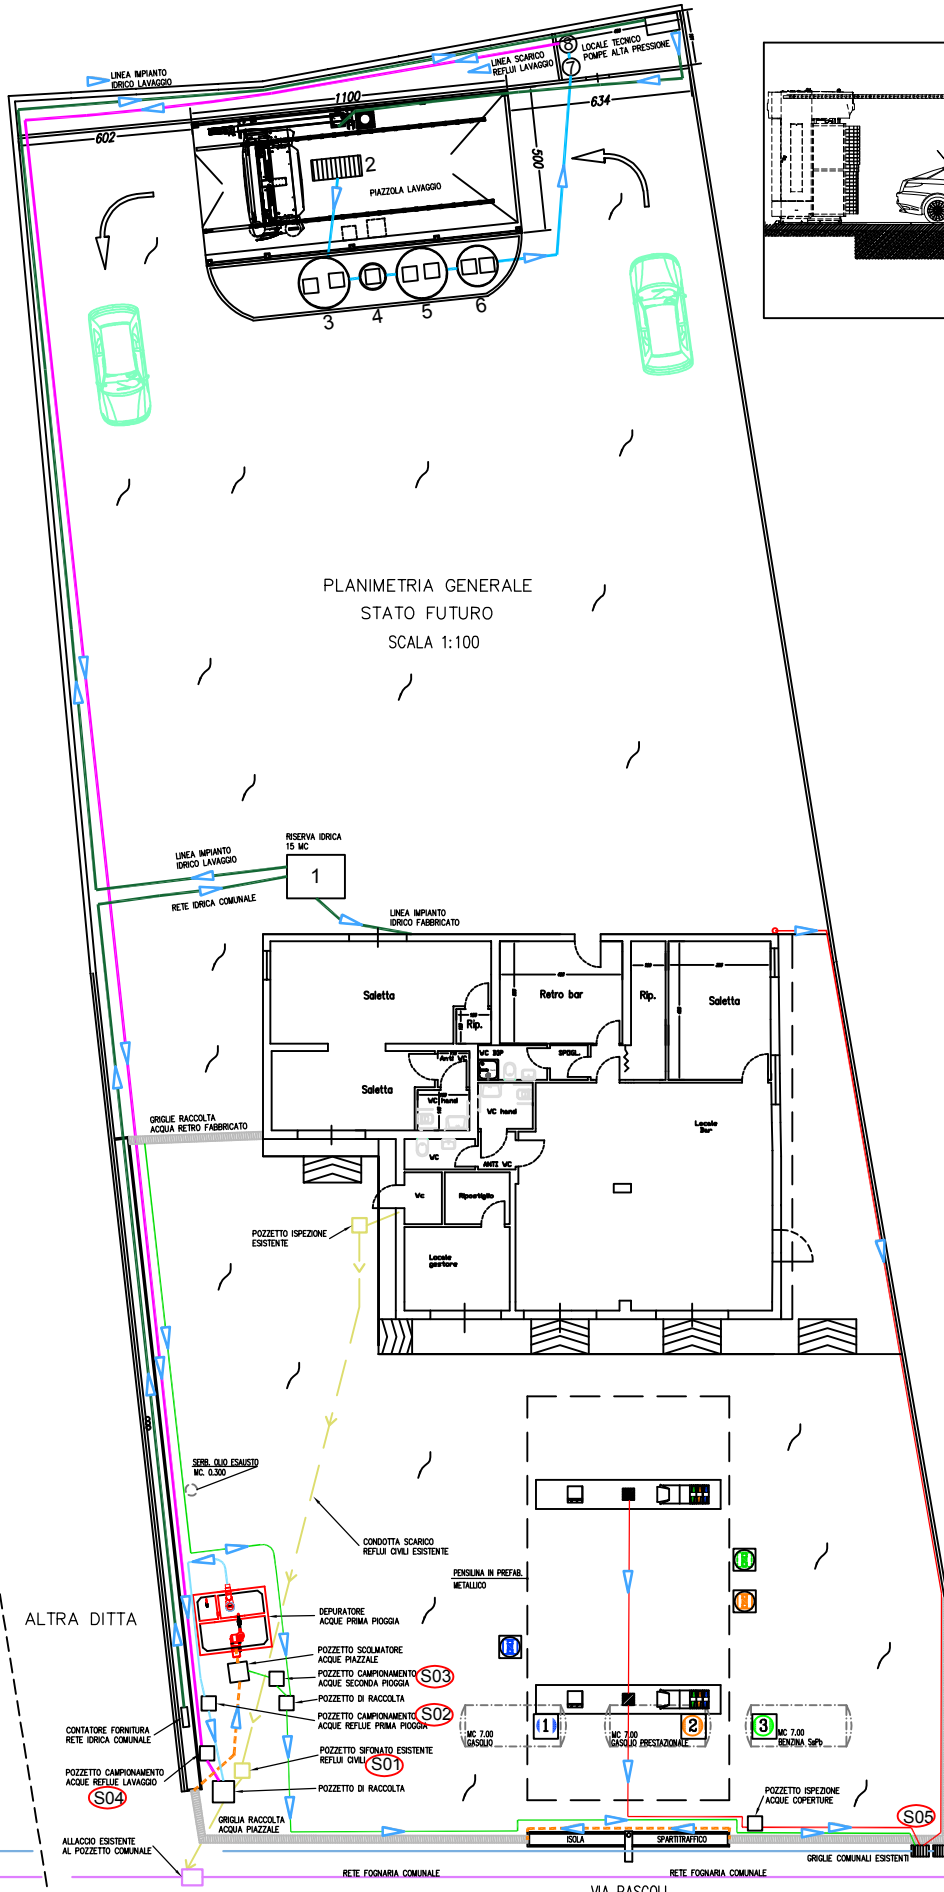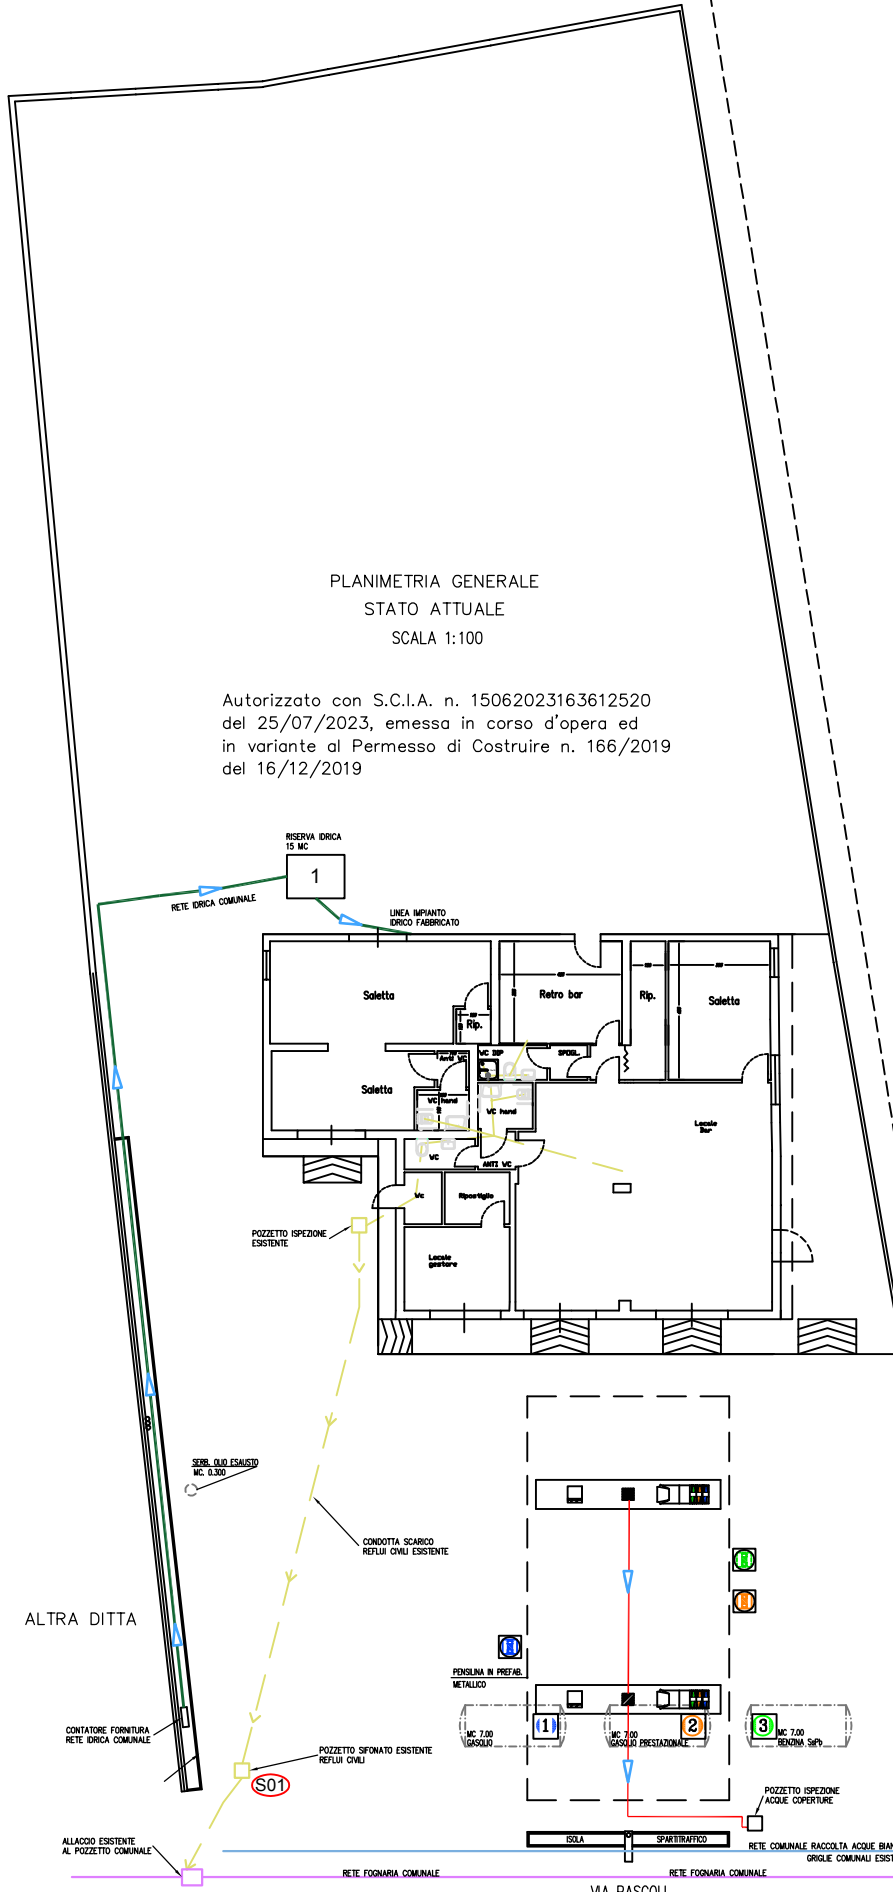

LEGENDA	
	Acqua dalla rete comunale
	Rete di raccolta reflui civili
	Rete di raccolta acque di piazzale
	Reflui acque di prima pioggia depurate
	Acque di seconda pioggia
	Acque coperture