

ALLEGATO B

Planimetria scarico reflui

Il presente allegato, composto da n. 4 pagine compreso il presente frontespizio, è costituito dalla planimetria della rete di scarico dei reflui facente parte della documentazione tecnica acquisita con prot. gen. n. 29564 del 09/10/2024.



Registro Generale di Protocollo
N° 0029564 del 09/10/2024 11:07

Movimento: Arrivo

Data Sped Mail: 09/10/2024 11:03

Tipo Documento:

Classificazione: 11-21

Documento precedente: /

Oggetto: **TRASMISSIONE PRATICA N. CSCNNN00B18H163L-01102024-1841 - SUAP 6161 - CSCNNN00B18H163L CASCIO ANTONINO**

Mittenti

Denominazione	Comune di Residenza	PEC
SUAP COMUNE DI FRANCOFONTE		SUAP.SR@CERT.CAMCOM.IT


Smistamenti

In carico a	dal	Data ricev.	Trasmesso da	Smistamento per
Tutela Ambientale ed Ecologia	12/10/2024	15/10/2024	TERRITORIO E AMBIENTE	COMPETENZA
Tutela Ambientale ed Ecologia	12/10/2024		TERRITORIO E AMBIENTE	COMPETENZA
TERRITORIO E AMBIENTE	09/10/2024	12/10/2024	Gruppo Protocollo	COMPETENZA

Allegati

Q.tà	Tipo Allegato	Descrizione
	Allegato	CSCNNN00B18H163L-01102024-1841.001.MDA.PDF.P7M
	Allegato	CSCNNN00B18H163L-01102024-1841.001.MDA.XML
	Allegato	CSCNNN00B18H163L-01102024-1841.001.PDF.P7M
	Allegato	CSCNNN00B18H163L-01102024-1841.002.MDA.XML
	Allegato	CSCNNN00B18H163L-01102024-1841.002.PDF
	Allegato	CSCNNN00B18H163L-01102024-1841.003.PDF.P7M
	Allegato	CSCNNN00B18H163L-01102024-1841.004.PDF
	Allegato	CSCNNN00B18H163L-01102024-1841.005.PDF
	Allegato	CSCNNN00B18H163L-01102024-1841.006.PDF
	Allegato	CSCNNN00B18H163L-01102024-1841.007.PDF

Condotta rete idrica
Condotta rete fognaria

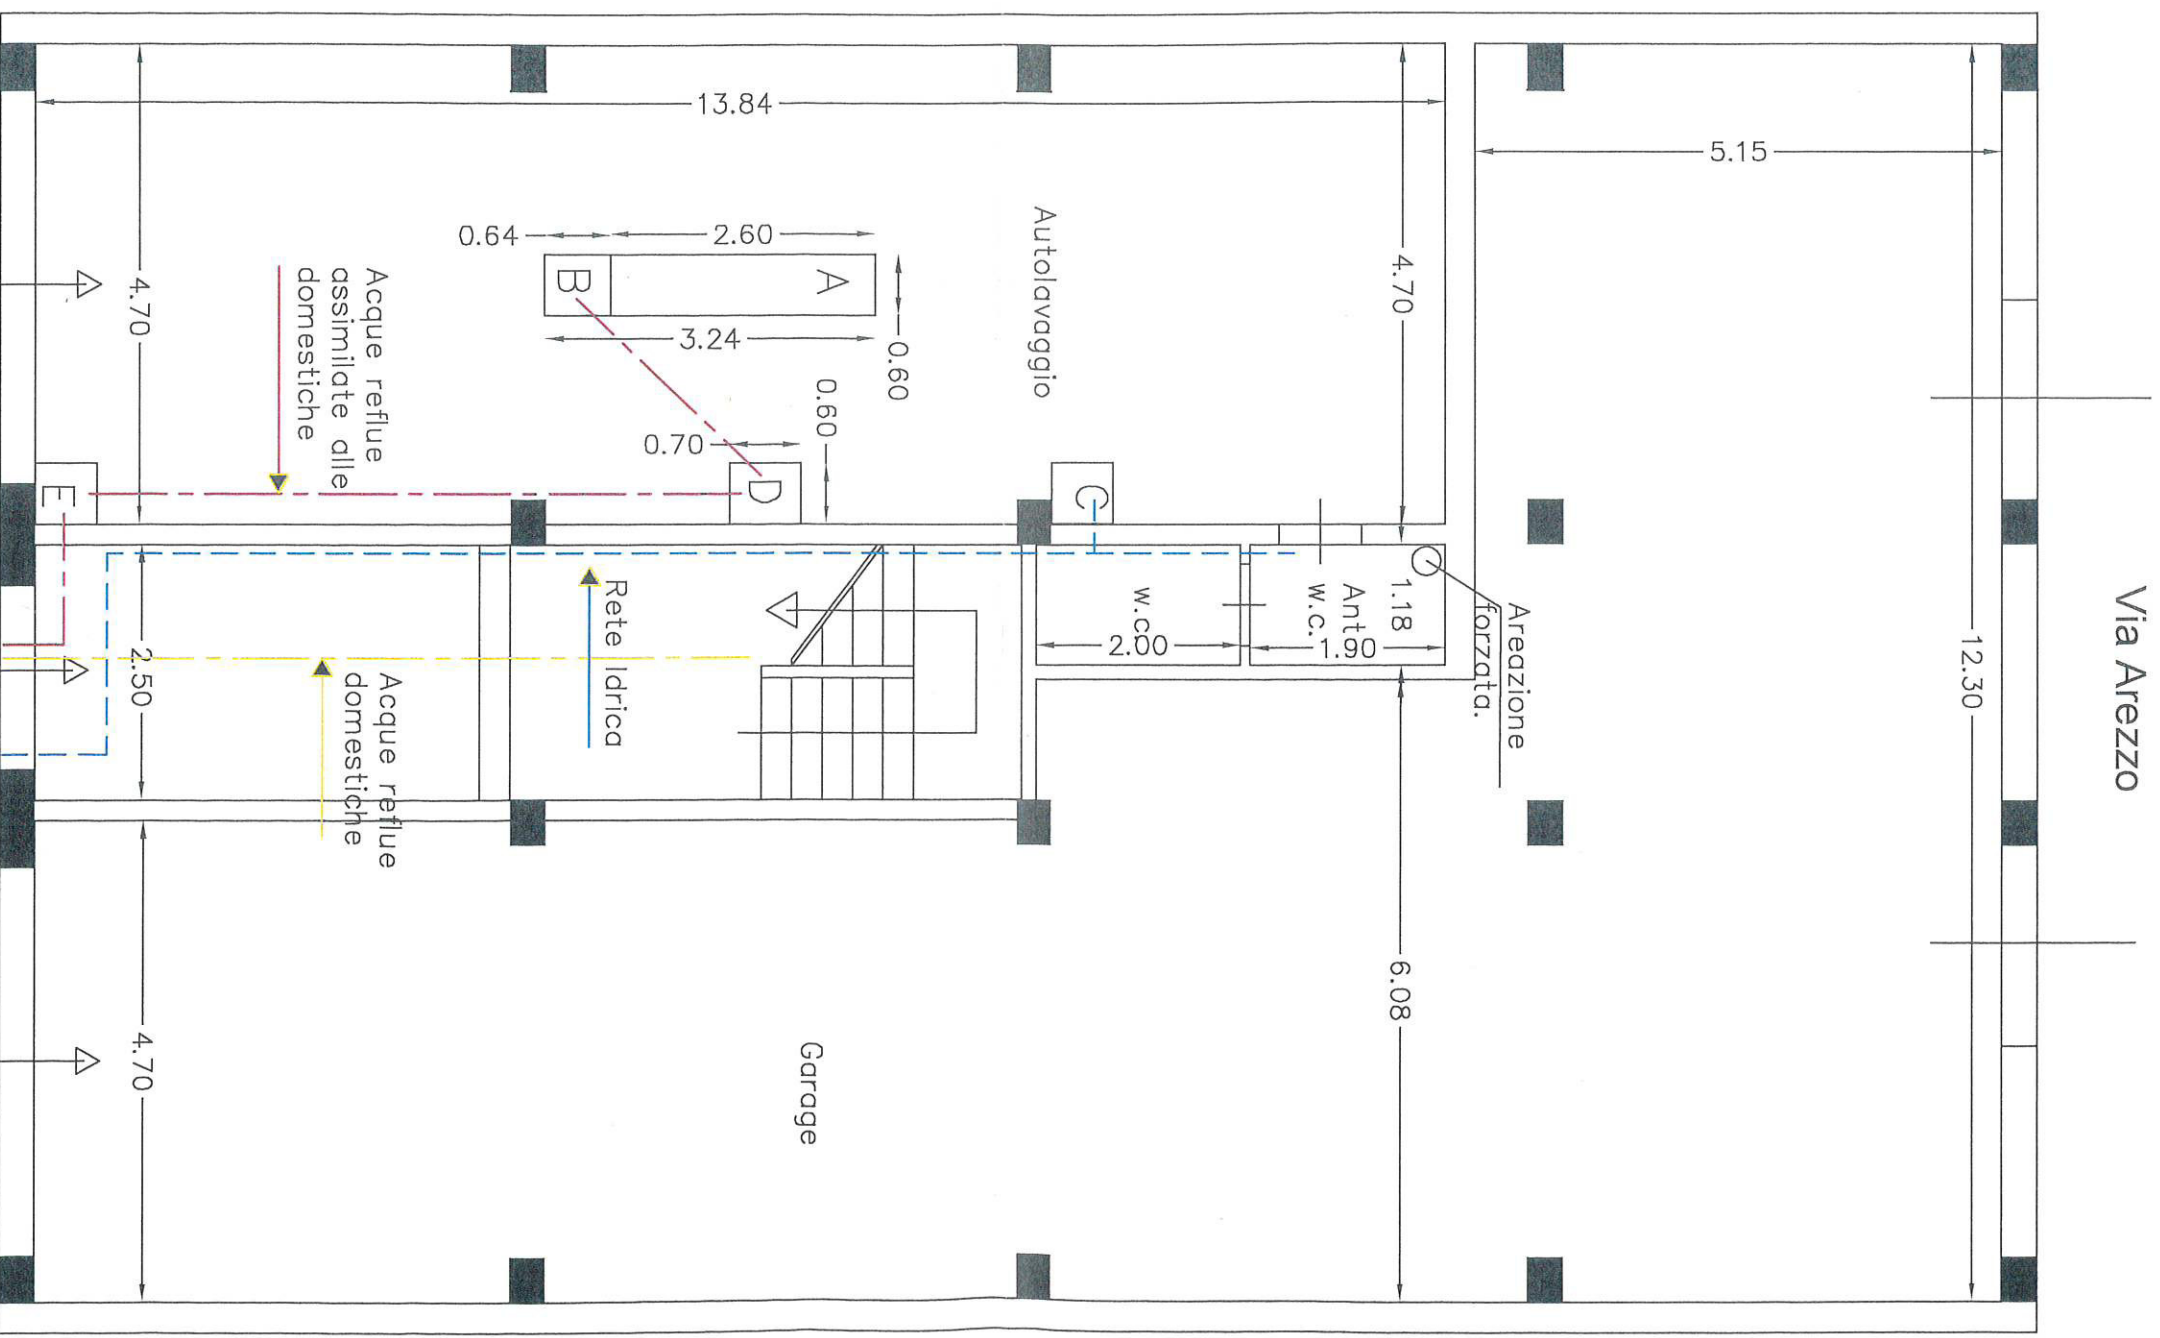

Via Trento Trieste

Scala 1:50

	LEGENDA
A	Raccolta acqua --- grigliatura
B	Pozzetto di ispezione e pompa di rilancio
C	Idropulitrice
D	Depuratore
E	Pozzetto di ispezione
F	Punto allaccio rete idrica comunale
G	Punto allaccio rete fognaria comunale con sifone