

ALLEGATO B

Planimetria scarico reflui

Il presente allegato, composto da n. 5 pagine compreso il presente frontespizio, è costituito dalla planimetria generale comprendente la rete di scarico dei reflui, facente parte della documentazione tecnica acquisita con prot. gen. n. 27295 del 15/06/2023.



Registro Generale di Protocollo
N° 0027295 del 15/06/2023 07:55

Movimento: Arrivo Ricevuto il: 15/06/2023 00:00

Tipo Documento: DOCUMENTO PROTOCOLLATO

Classificazione: 12-1

Doc. Esterno n° del Documento precedente: /

Oggetto: **POSTA CERTIFICATA: DITTA CAMPIONE SALVATORE - ATTIVITÀ DI OFFICINA MECCATRONICA -**

Mittenti

Denominazione	Comune di Residenza	PEC
SUAP DEL COMUNE DI FLORIDIA		SUAP@PEC.COMUNE.FLORIDIA.SR.IT

Smistamenti


In carico a	dal	Data ricev.	Trasmesso da	Smistamento per
Gruppo Protocollo	15/06/2023		Gruppo Protocollo	COMPETENZA

Allegati

Q.tà	Tipo Allegato	Descrizione
1	ALLEGATO GENERICO	1-I-INCARICO_PRESENTAZIONE_TELEMATICA_SUAP-signed.pdf
1	ALLEGATO GENERICO	2-I-TAVOLA_SCARICHI_GEOREFERENZIATA-signed.pdf
1	ALLEGATO GENERICO	3-I-Relazione_Geologica_Campione_S.p7m
1	ALLEGATO GENERICO	4-I-AUTORIZZAZIONE_SCARICO_20-2023.pdf
1	ALLEGATO GENERICO	5-I-D100_dichiarazione_DI_CORRISPONENZA_tecnico-signed.pdf
1	ALLEGATO GENERICO	6-I-Dichiarazione_spettanze_Romano-signed.pdf
1	ALLEGATO GENERICO	LCC_SR_S_X_AUA_-_Campione_Salvatore_Parere.pdf
1	ALLEGATO GENERICO	dati-cert.xml
1	ALLEGATO GENERICO	smime.p7s




S.P. 74 FLORIDIA - CANICATTINI

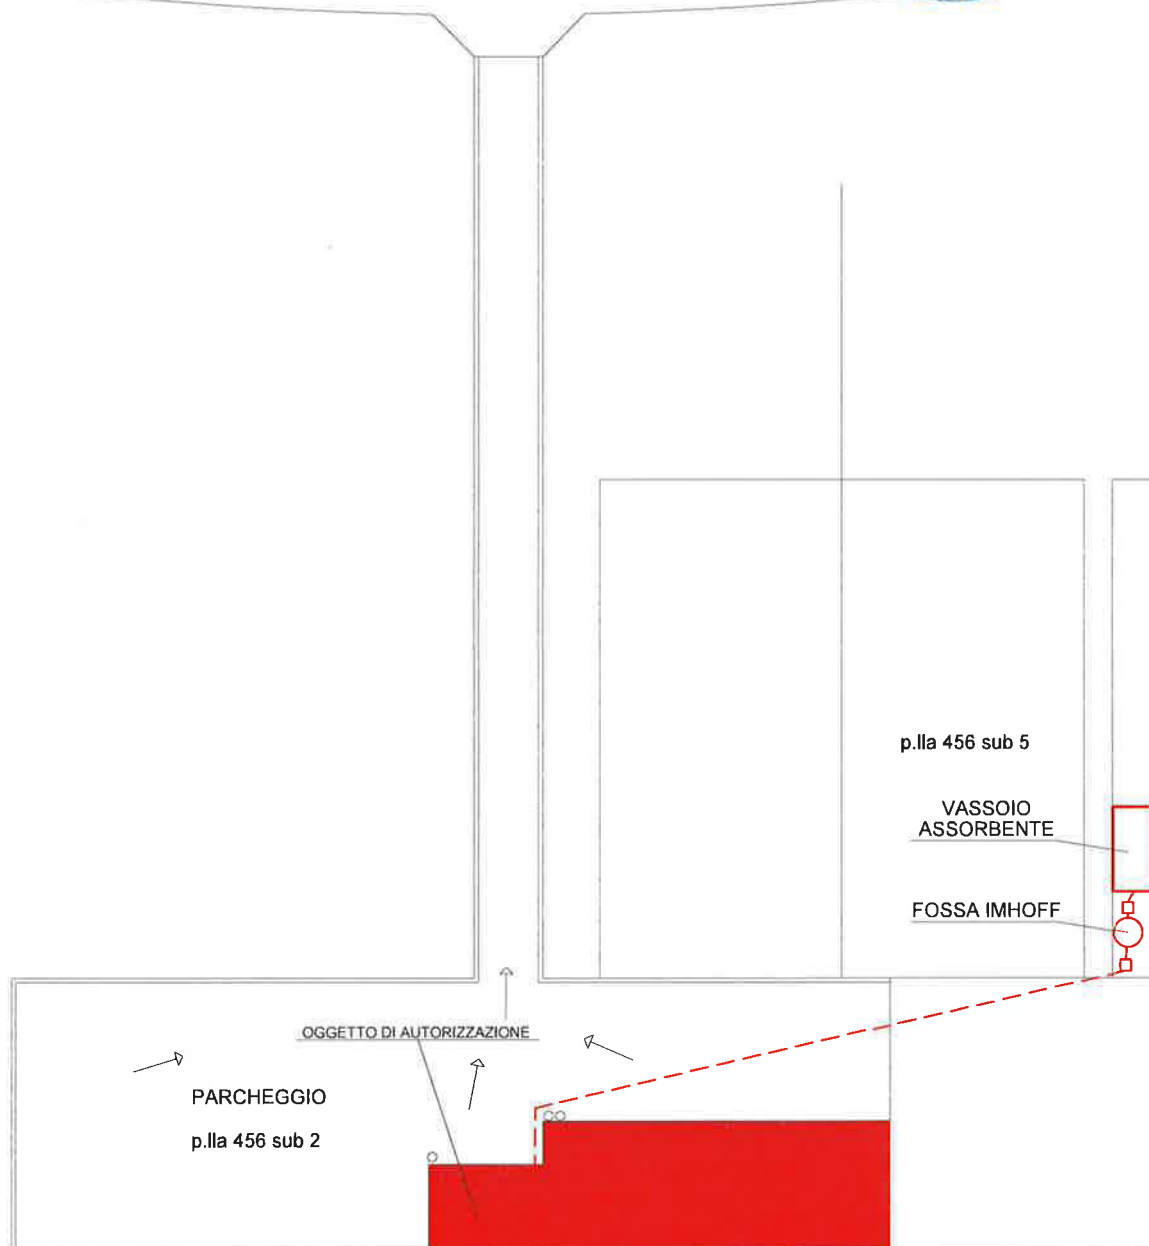


PLANIMETRIA DEL LOTTO

scala 1:500


- PENDENZA PIAZZALE
- PLUVIALI
- - - RETE FOGNARIA

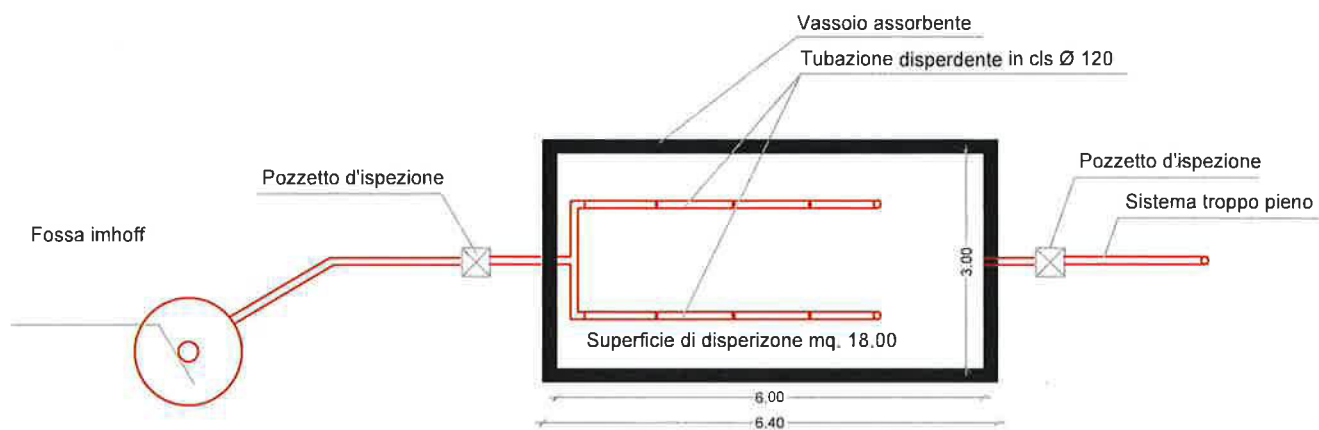

PIANTA

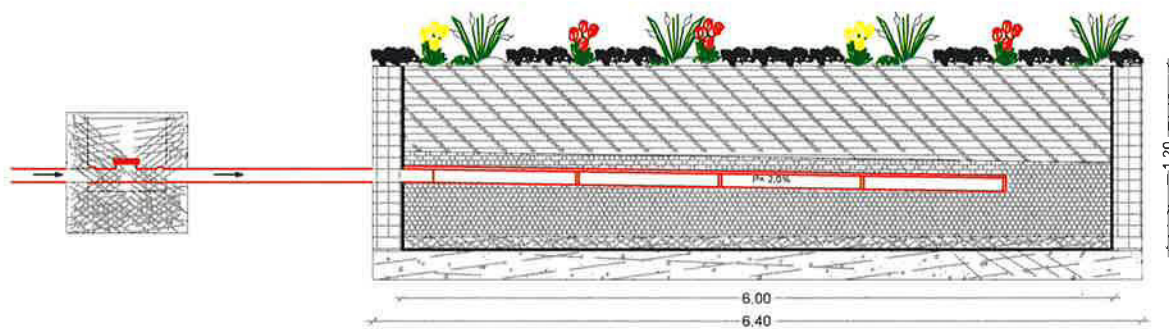

SEZIONE LONGITUDINALE

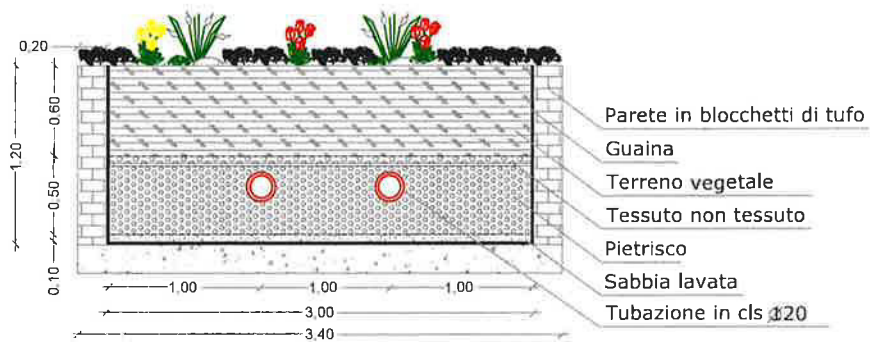


SEZIONE ORTOGONALE

LEGENDA

- 1) SOLLEVATORE MACCHINE
- 2) CARRELLO PER ATTREZZI
- 3) TAVOLO POSTAZIONE PC
- 4) STAZIONE RICARICA ARIA CONDIZIONATA
- 5) ARMADIO CON ATTREZZI
- 6) PRESSA
- 7) MOLA
- 8) TUBO ARIA COMPROMESSA
- 9) TRAPANO A COLONNA
- 10) BANCONE ATTREZZI
- 11) RACCOGLITORE MATERIALI FERROSI NON PERICOLOSI
- 12) RACCOGLITORE OLIO ESAUSTO
- 13) COMPRESSORE
- 14) CONTENITORE A TENUTA PER STOCCAGGIO BATTERIE ESAUSTE
- 15) VASCA A TENUTA STAGNA PER LAVAGGIO APPARECCHIATURE
- 16) CONTENITORE A STAGNO PER STOCCAGGIO LIQUIDI DI LAVAGGIO APPARECCHIATURE



PARCHEGGIO

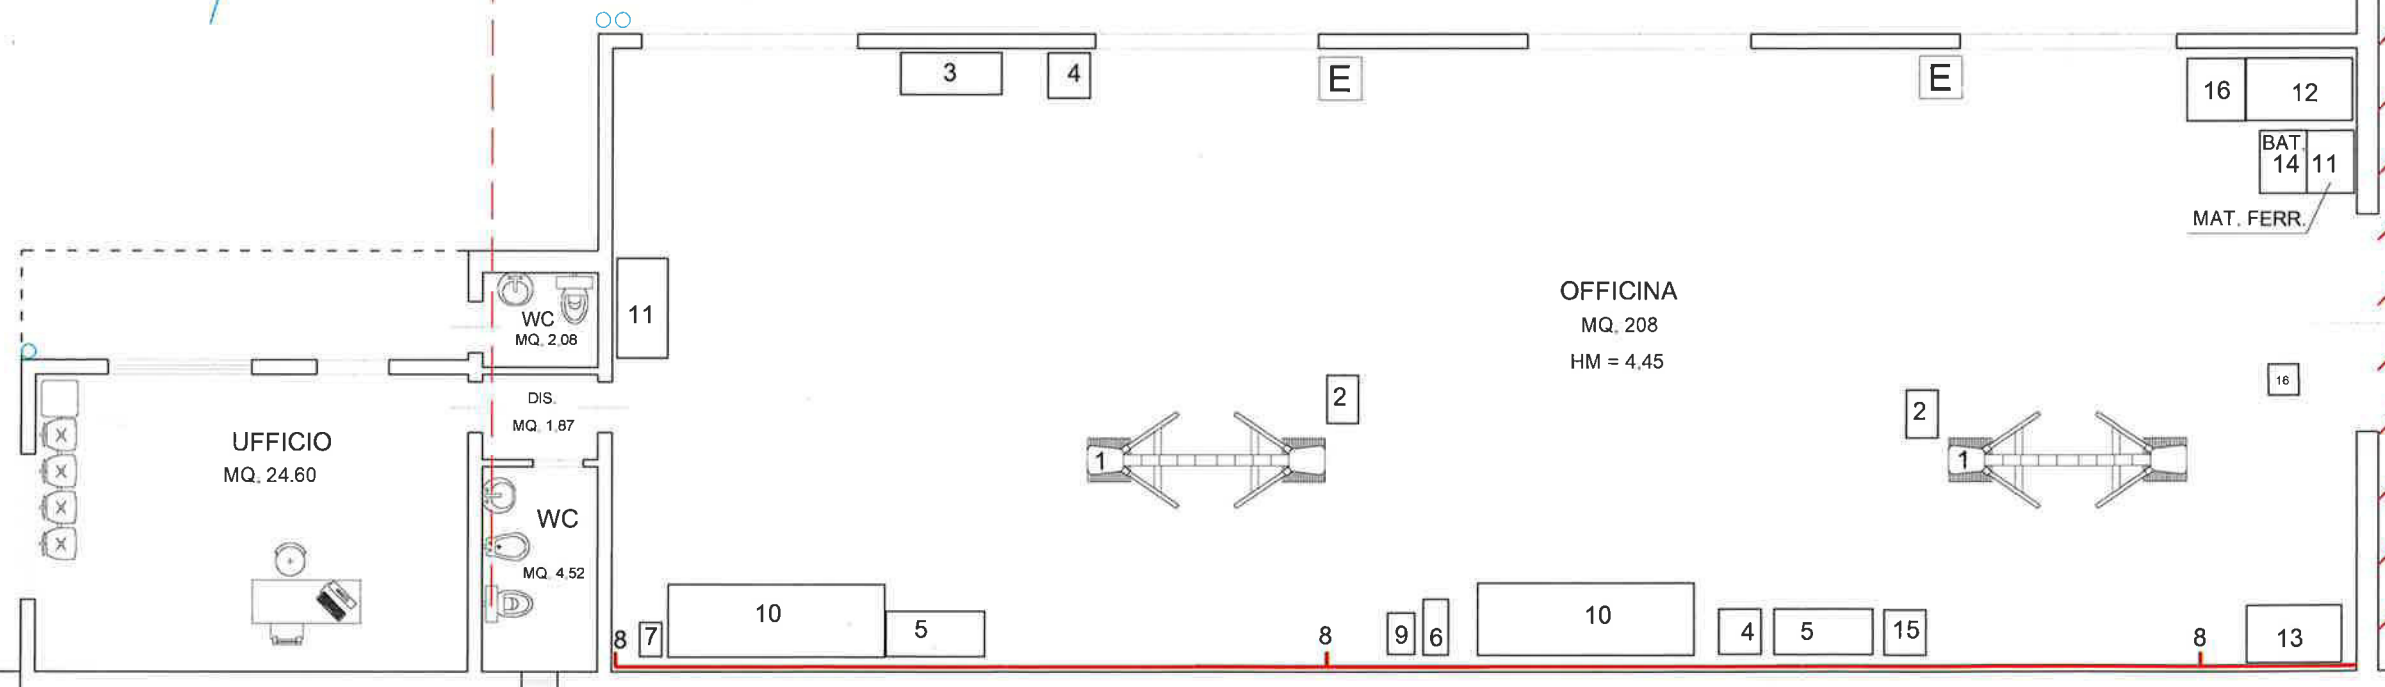

PIANTA PIANO TERRA scala 1:100