



LIBERO CONSORZIO COMUNALE DI SIRACUSA

SETTORE: TERRITORIO E AMBIENTE - PROTEZIONE CIVILE
SERVIZIO: Tutela Ambientale ed Ecologia

DETERMINAZIONE

Proposta n. TUT_AMB 3851/2025

Determinazione. n. 3083 del 12/12/2025

**Oggetto: SOCIETÀ "PLUS ITALIA SRL" - LEGALE RAPPRESENTANTE SALVATORE GARRO - SEDE LEGALE E SEDE DELL'ATTIVITÀ ATTIVITÀ DI "PREPARAZIONE PASTI" IN C/DA SPALLA, I TRAVERSA A VIALE IONIO, SNC - MELILLI, CENSITA AL N.C.E.U. FGL 86, P.LLA 1642, DEL COMUNE DI MELILLI.
LAT. 37.096006 - LONG. 15.21218 (UTM 32).
PROVVEDIMENTO ADOZIONE AUTORIZZAZIONE UNICA AMBIENTALE, EX D.P.R. N. 59 DEL 13/03/2013.
• AUTORIZZAZIONE ALLO SCARICO DI ACQUE REFLUE, CAPO II, TITOLO IV, SEZIONE II, PARTE III, D.LGS. 152/2006 E SS.MM.II.
*CODICE PRATICA COMUNE MELILLI N. 15072025170026081.***

IL RESPONSABILE DEL SERVIZIO

Visto il D.P.R. n. 59 del 13 marzo 2013 *"Regolamento recante la disciplina dell'autorizzazione unica ambientale e la semplificazione di adempimenti amministrativi in materia ambientale gravanti sulle piccole e medie imprese e sugli impianti non soggetti ad autorizzazione integrata ambientale, a norma dell'art. 23 del decreto legge 9 febbraio 2012, n. 5, convertito dalla legge 4 aprile 2012, n. 35"*;

Visto l'art. 2, comma 1, lettera b) del D.P.R. 13 marzo 2013, n. 59 che individua nella Provincia l'autorità competente ai fini del rilascio, rinnovo e aggiornamento dell'Autorizzazione Unica Ambientale (di seguito denominata AUA);

Vista la *"Circolare recante chiarimenti interpretativi relativi alla disciplina dell'autorizzazione unica ambientale nella fase di prima applicazione del decreto del Presidente della Repubblica 13 marzo 2013, n. 59"* del Ministero dell'Ambiente e della Tutela del Territorio e del Mare, prot. n. 49801/GAB del 07/11/2013;

Vista la nota della Regione Siciliana, Assessorato del Territorio e dell'Ambiente, Dipartimento dell'Ambiente, Servizio 2 *"Tutela dell'Inquinamento Atmosferico"* n. 16938 del 10/04/2014, con oggetto *"Autorizzazione Unica Ambientale (AUA). Chiarimenti a seguito dell'emanazione della legge regionale 24 marzo 2014, n. 8. Istituzione dei Liberi Consorzi Comunali e delle Città Metropolitane"*;

Visto il D.Lgs. 3 aprile 2006, n. 152 *"Norme in materia ambientale"* e ss.mm.ii., Parte III *"Norme in materia di difesa del suolo e lotta alla desertificazione, di tutela delle acque dall'inquinamento e di gestione delle risorse idriche"*;

Visto il D.P.R. n. 227 del 19/10/2011 *"Regolamento per la semplificazione di adempimenti amministrativi in materia ambientale gravanti sulle imprese, a norma dell'articolo 49, comma 4-quater, del decreto-legge 31 maggio 2010, n. 78, convertito, con modificazioni, dalla legge 30 luglio 2010, n. 122"* in materia di scarico dei reflui;

Vista la L.R. n. 27 del 15/05/1986 *"Disciplina degli scarichi delle pubbliche fognature e degli scarichi degli insediamenti civili che non recapitano nelle pubbliche fognature e modifiche alla legge regionale 18 giugno 1977, n. 39 e successive modificazioni ed integrazioni"*;

Vista la Deliberazione del Comitato dei Ministri per la tutela delle acque dall'inquinamento del 4 febbraio 1977 *"Criteri, metodologie e norme tecniche generali di cui all'art. 2, lettere b), d) ed e), della legge 10 maggio 1976, n. 319, recante norme per la tutela delle acque dall'inquinamento"*;

Vista la L.R. n. 2 del 26/03/2002, art. 116 - *Smaltimento Reflui*, relativa allo scarico dei reflui in aree urbanistiche non servite da pubblica fognatura;

Vista la Circolare n. 14854 del 10/04/1987 *"Legge regionale 15 maggio 1986 n. 27, art. 24 - scarichi degli insediamenti civili esistenti - modalità di smaltimento dei reflui sul suolo - realizzazione dei pozzi assorbenti e dei pozzi neri"*, dell'Assessorato Regionale del Territorio e dell'Ambiente;

Vista la Circolare n. 19906 del 04/04/2002 *"Direttive in merito all'applicazione del decreto legislativo n. 152/99 e successive modifiche ed integrazioni ai regolamenti comunali di fognatura ed ai P.A.R.F. nella Regione siciliana"*, dell'Assessorato Regionale del Territorio e dell'Ambiente;

Vista la nota della Regione Siciliana, Assessorato del Territorio e dell'Ambiente, Dipartimento dell'Ambiente, Servizio 7 *"Pareri Ambientali"*, prot. n. 36570 del 04/08/2014, con oggetto *"Chiarimenti in ordine al parere endoprocedimentale previsto dall'art. 40 della L.R. 27/86 nelle Autorizzazioni allo scarico dei reflui il cui Soggetto istituzionale competente è il Comune"*;

Viste le altre Norme e Circolari che regolano lo scarico delle acque reflue;

Preso atto che la Società "PLUS ITALIA SRL" (di seguito denominato Gestore), il cui legale rappresentante è Salvatore Garro, ha presentato al SUAP del Comune di Melilli istanza di AUA ai sensi del D.P.R. 13 marzo 2013 n. 59 per:

- 1) autorizzazione allo scarico di acque reflue su suolo, ai sensi del Capo II, Titolo IV, Sezione II, Parte III, del D. Lgs. 152/06 e ss.mm.ii., attraverso fossa Imhoff e successiva dispersione nel sottosuolo con condotta disperdente;

inerente l'attività di "PREPARAZIONE PASTI", ubicata in C/da Spalla, I traversa a Viale Ionio, snc, Melilli, censita al N.C.E.U fgl 86, p.la 1642, del comune di Melilli (istanza pervenuta a questo Ente a mezzo PEC con prot. gen. n. 20974 del 23/07/2025, integrata con documentazione acquisita con prot. gen. n. 26394 del 02/10/2025);

Vista la DICHIARAZIONE SOSTITUTIVA DI CERTIFICAZIONE resa dal tecnico incaricato con la quale si attesta che l'attività esercitata dalla Società "PLUS ITALIA SRL" non è soggetta all'obbligo di presentazione della valutazione di impatto acustico, ai sensi dell'art. 4 del D.P.R. 19/10/2011, n. 227 in quanto a bassa rumorosità;

Visto il PARERE FAVOREVOLE CON CONDIZIONI, rilasciato dal Comune di Melilli – Settore Territorio – Urbanistica – Ambiente – Espropri, acquisito dal Libero Consorzio Comunale di Siracusa con prot. gen. n. 28667 del 24/10/2025, relativo all'autorizzazione allo scarico delle acque reflue domestiche non recapitanti in pubblica fognatura ma in fossa IMHOFF a servizio dell'immobile destinato a laboratorio artigianale preparazione pasti ed alla valutazione di impatto acustico ex Legge n. 447/1995;

Vista la documentazione tecnica ed amministrativa a corredo dell'istanza, nonché la documentazione integrativa presentata dalla Società per il tramite del SUAP competente, ai sensi dell'art. 2, co. 1, lett. e) del D.P.R. n. 59/2013;

Dato atto che il SUAP territorialmente competente, quale organismo deputato al rilascio dell'AUA, quale atto autorizzativo finale, provvede, ove dovuto, a dar seguito agli adempimenti discendenti dalla L.R. n. 24 del 24/08/1993 e ss.mm.ii., come chiarito dalla Circolare n. 3, prot. 19291 del 30/12/2003, dell'Assessorato Regionale del Bilancio e delle Finanze, Dipartimento Regionale Finanze e Credito, applicando, la tassa sulle concessioni governative regionali di cui al D.Lgs. n. 230 del 22/06/1991 e ss.mm.ii. ed al D. Lgs. 05/11/2024 n. 174, titolo VIII (concessioni governative) ed agli adempimenti connessi;

Vista la documentazione agli atti d'Ufficio;

Vista la L. 241/1990 e ss.mm.ii.;

Visto l'art. 51, L. 142/90 e ss.mm.ii.;

Visto il D.Lgs. 267/2000 e ss.mm.ii.;

Viste le LL.RR. 48/91 e 30/2000 che disciplinano l'O.R.E.L.;

Visto l'art. 7 della L.R. 21/05/2019, n. 7;

Visto lo Statuto dell'Ente;

Visto il Regolamento degli Uffici e dei Servizi;

Ravvisata la propria competenza;

PROPONE

per quanto in premessa, che si intende qui integralmente riportato:

1. **di adottare** ai sensi del D.P.R. 13 marzo 2013, n. 59, il provvedimento di AUA richiesto dalla Società "PLUS ITALIA SRL" - Sede legale e sede dell'attività in C/da Spalla, I traversa a Viale Ionio, Melilli snc, censita al N.C.E.U. fgl 86, p.lla 1642, del comune di Melilli relativamente al seguente titolo abilitativo:
 - ✓ scarico di acque reflue, di cui al Capo II, del Titolo IV, della Sezione II, della Parte III, del D. Lgs. 152/06 e ss.mm.ii. relativo allo scarico delle acque reflue assimilate alle domestiche recapitanti in fossa Imhoff e successiva condotta disperdente, provenienti dal laboratorio artigianale in cui si svolge l'attività di "PREPARAZIONE PASTI";
2. **di determinare** che il Gestore deve svolgere l'attività come segue:
 - 2.1 nel rispetto del **PARERE FAVOREVOLE CON CONDIZIONI** rilasciato (**All. A**) dal Comune di Melilli – Settore Territorio – Urbanistica – Ambiente – Espropri, acquisito dal Libero Consorzio Comunale di Siracusa con prot. gen. n. 28667 del 24/10/2025, relativo alla valutazione di impatto acustico ex Legge n.447/1995 ed all'autorizzazione allo scarico delle acque reflue assimilate alle domestiche in fossa Imhoff con condotta disperdente, provenienti dall'insediamento produttivo (laboratorio artigianale) di cui in oggetto, il quale fa parte integrante e sostanziale del presente provvedimento;
 - 2.2 nel rispetto delle norme tecniche per la conduzione di impianti con fossa Imhoff e successiva condotta disperdente, di cui all'allegato 5 della Delibera del Comitato Interministeriale per la Tutela delle Acque dall'Inquinamento del 04/02/1977, facendo sì, in particolare:
 - che l'area adibita alla subirrigazione venga permanentemente mantenuta come "**area a verde**", piantumata con specie vegetali idonee a garantire una sufficiente evapotraspirazione (o che siano adottate soluzioni alternative che assolvano alla medesima funzione), fermo restando l'interdizione dell'area ad altri usi e l'adeguata separazione dalle altre aree aziendali;
 - che non si verifichino fenomeni di impaludamento o esalazioni di odori molesti;
 - che vengano effettuate periodiche verifiche e manutenzioni per il mantenimento in efficienza dell'impianto di chiarificazione e rete disperdente;
 - che i pozzetti di ispezione vengano mantenuti accessibili per le verifiche/controlli;
 - 2.3 i fanghi residuati dal processo di chiarificazione devono essere smaltiti come rifiuti tramite ditte autorizzate con la periodicità richiesta per un regolare funzionamento del sistema "fossa Imhoff e condotta disperdente". La documentazione comprovante tali operazioni (F.I.R.) deve essere conservata a cura del Gestore dello scarico; questa deve essere trasmessa in copia all'Ufficio competente del Comune di Melilli e a questo X Settore del Libero Consorzio Comunale di Siracusa, con **cadenza annuale**;
 - 2.4 l'acqua prelevata da eventuali pozzi trivellati non muniti di Certificato di Potabilità deve essere utilizzata esclusivamente per usi non alimentari, vietandone l'uso come bevanda, per gli usi di cucina e per la pulizia della persona;
 - 2.5 deve essere presentata istanza di allaccio alla pubblica fognatura, con le modalità prevista

dalla legislazione vigente in materia, non appena la stessa sarà realizzata, fermo restando quanto disposto dall'art. 103, co. 1, lett. c) del D. Lgs. n. 152/2006 e ss.mm.ii.;

- 3 **di prendere atto** della planimetria dello scarico dei reflui facente parte della documentazione tecnica acquisita con prot. gen. n. 26394 del 02/10/2025, che si allega (**All. B**);
4. **di dare atto**, altresì, che il Gestore deve:
 - 4.1 assicurare il rispetto delle norme in materia di sanità, igiene e di sicurezza dei lavoratori, comprese quelle in materia di protezione degli stessi contro i rischi derivanti da esposizioni ad agenti chimici e fisici durante il lavoro, nonché le norme antincendio;
 - 4.2 comunicare preventivamente a questa Autorità competente, ai sensi dell'art. 6 del D.P.R. n. 59/2013, eventuali modifiche non sostanziali delle attività o degli impianti di stabilimento;
 - 4.3 presentare preventivamente una nuova istanza di AUA in caso di modifiche sostanziali della presente Autorizzazione;
 - 4.4 presentare un'istanza a questa Autorità competente, ai fini del rinnovo della presente autorizzazione, tramite il SUAP, **almeno sei mesi prima** della sua scadenza, così come previsto dall'art. 5 del D.P.R. n. 59/2013;
 - 4.5 comunicare a questa Autorità competente, tramite il SUAP, ogni variazione della titolarità dell'AUA;
5. **di dare atto** che questa Autorità competente:
 - 5.1 può imporre il rinnovo dell'autorizzazione o la revisione delle prescrizioni prima della scadenza qualora intervengano disposizioni legislative comunitarie, statali o regionali che lo esigano o sia impedito o pregiudicato il conseguimento degli obiettivi di qualità ambientale stabiliti dagli strumenti di pianificazione e programmazione di settore;
 - 5.2 accertata la mancata osservanza delle prescrizioni, può determinare con atto motivato la diffida, sospensione o revoca del presente provvedimento in relazione alla specifica normativa di settore, oltre all'applicazione di eventuali sanzioni previste dalle norme vigenti in materia;
6. **di trasmettere** la presente determinazione, in modalità telematica, al SUAP del Comune di Melilli che provvederà con proprio atto al rilascio dell'AUA al Gestore, notificando lo stesso al Gestore, al Settore competente del Comune di Melilli, al X Settore del Libero Consorzio Comunale di Siracusa, all'ARPA Sicilia e all'ASP, per il seguito di competenza;
7. **di pubblicare** il presente atto all'Albo Pretorio del Libero Consorzio Comunale di Siracusa.
8. **di dichiarare**:
 - 8.1 che sono fatti salvi i diritti di terzi, eventuali autorizzazioni, concessioni, pareri, nulla osta e quant'altro necessario per l'esercizio dell'attività in oggetto, anche di competenza di altri Enti o Organi, e le altre disposizioni di pertinenza non espressamente indicate nel presente provvedimento e previste dalle vigenti normative in materia, così come specifici e motivati interventi più restrittivi od integrativi in campo ambientale che dovessero intervenire;
 - 8.2 che la presente Autorizzazione Unica Ambientale ha validità di **quindici anni** dalla data di rilascio da parte del SUAP territorialmente competente;
- 9 **di prendere atto che** il SUAP territorialmente competente, **ove dovuto**, provvede a:

- dare seguito agli adempimenti discendenti dalla L.R. n. 24 del 24/08/1993, come chiarito dalla Circolare n. 3, prot. 19291 del 30/12/2003, dell'Assessorato Regionale del Bilancio e delle Finanze, Dipartimento Regionale Finanze e Credito, applicando, se dovuta, la tassa sulle concessioni governative regionali di cui al D.Lgs. n. 230 del 22/06/1991 e del titolo VIII (tasse sulle concessioni governative) del D. Lgs. n. 174 del 05/11/2024;
- verificare, prima del rilascio dell'Autorizzazione Unica Ambientale, ai sensi dell'art. 6, co. 5, della L.R. n. 24/1993, l'avvenuto versamento della tassa di concessione governativa regionale prima del rilascio dell'AUA relativa al procedimento in oggetto, avvertendo che, ai sensi dell'art. 89 del D.Lgs. n. 174/2024, *"gli atti per i quali sono dovute le tasse non sono efficaci sino a quando queste non siano pagate"*;
- verificare l'avvenuto versamento annuale della tassa di concessione governativa regionale, a decorrere dalla data di emanazione dell'atto autorizzativo finale.

Si dà atto che la presente determinazione non comporta previsione di spesa.

Si attesta che, ai sensi ed agli effetti dell'art. 7 della L.R. 21/05/2019 n. 7, nella formazione della proposta di determinazione di cui sopra sono state valutate le condizioni di ammissibilità, i requisiti di legittimità ed i presupposti ritenuti rilevanti per l'assunzione del provvedimento ed è stata eseguita la procedura prescritta dalla normativa di legge e regolamentare vigente in materia.

La sottoscritta **dichiara**, ai sensi della L. 190/2012 e ss.mm.ii., di non trovarsi, con riferimento al presente provvedimento, in condizione di incompatibilità o di conflitto di interessi, neanche potenziale, in materia di prevenzione della corruzione e di garanzia della trasparenza.

F.to Il Responsabile del Servizio

RIZZA IOLE

IL CAPO SETTORE

Vista la suesposta proposta;

considerato che la stessa è conforme alle disposizioni di legge ed ai regolamenti attualmente vigenti;

ravvisata la propria competenza ai sensi del Decreto n. 11 del 01/10/2025 del Presidente che lo nomina Responsabile degli uffici e dei servizi (capo settore) del X Settore;

DETERMINA

di approvare la superiore proposta, che costituisce parte integrante e sostanziale del presente provvedimento.

Al presente atto è ammesso ricorso entro il termine di 60 giorni al Tribunale Amministrativo Regionale, ovvero ricorso straordinario al Presidente della Regione Siciliana entro il termine di 120 giorni.

Il sottoscritto **dichiara**, ai sensi della L. 190/2012 e ss.mm.ii., di non trovarsi, con riferimento al presente provvedimento, in condizione di incompatibilità o di conflitto di interessi, neanche potenziale, in materia di prevenzione della corruzione e di garanzia della trasparenza.

**Sottoscritta dal Capo Settore
(ANGELOTTI SERGIO)
con firma digitale**

VISTO DI REGOLARITA' TECNICA

Sulla presente determinazione si attesta, ai sensi dell'art. 147-bis, comma I, del D.Lgs. n.267/2000 e del relativo Regolamento sui controlli interni, la regolarità tecnica del presente provvedimento in ordine alla legittimità, regolarità e correttezza dell'azione amministrativa e della sua conformità alla vigente normativa comunitaria, nazionale, regionale, statutaria e regolamentare.

**Sottoscritta dal Capo Settore
(ANGELOTTI SERGIO)
con firma digitale**

ALLEGATO A

Parere del Comune di Melilli

Scarico acque reflue

Il presente allegato, composto da n. 4 pagine compreso il presente frontespizio, è costituito dal PARERE rilasciato dal Comune di Melilli – Settore Territorio – Urbanistica – Ambiente – Espropri, acquisito dal Libero Consorzio Comunale di Siracusa con prot. gen. n. 28667 del 24/10/2025, relativo all'autorizzazione allo scarico delle acque reflue assimilate alle domestiche in fossa Imhoff con condotta disperdente, provenienti dal laboratorio artigianale della Società "PLUS ITALIA SRL" in cui si svolge l'attività di "PREPARAZIONE PASTI", censito al N.C.E.U. fgl.86, p.lla 1642 del Comune di Melilli.



Registro Generale di Protocollo
N° 0028667 del 24/10/2025 08:11

Movimento: Arrivo Data Sped Mail: 23/10/2025 17:20

Tipo Documento:

Classificazione: 12-1

Doc. Esterno n° 34342 del 23/10/2025 00:00 Documento precedente: /

Oggetto: **PARERE DI COMPETENZA AUA P.S. 117_2025 DI PLUS ITALIA_SIGNED**

Mittenti

Denominazione	Comune di Residenza	PEC
COMUNE DI MELILLI	MELILLI	PROTOCOLLO@PEC.COMUNE.MELILLI.SR.IT

Smistamenti

In carico a	dal	Data ricev.	Trasmesso da	Smistamento per
Tutela Ambientale ed Ecologia	27/10/2025		TERRITORIO E AMBIENTE - PROTEZIONE CIVILE	COMPETENZA
TERRITORIO E AMBIENTE - PROTEZIONE CIVILE	24/10/2025	27/10/2025	Gruppo Protocollo	COMPETENZA
Tutela Ambientale ed Ecologia	27/10/2025	27/10/2025	TERRITORIO E AMBIENTE - PROTEZIONE CIVILE	COMPETENZA

Allegati

Q.tà	Tipo Allegato	Descrizione
	Copia Conforme	Copia Conforme



Melilli
Terrazza degli Iblei



COMUNE DI MELILLI

(Provincia di Siracusa)

Settore Territorio – Urbanistica -Ambiente - Espropri

C.F. n.81000590893 – P.IVA 00075820894
Tel. 0931/552111 - Fax 0931/552160 (centralino)
Pec: protocollo@pec.comune.melilli.sr.it

P.S. 117/2025

Spett.le Libero Consorzio Comunale di Siracusa X Settore - Ufficio AUA
PEC: autorizzazioneunicaambientale@pec.provincia.siracusa.it

Il Responsabile del Settore

VISTA la Pratica Suap n. 117 del 17/07/2025 protocollo n. 24491, dalla società Plus Italia s.r.l. (C.F. 01520520899), con la quale si richiede Autorizzazione Unica Ambientale (A.U.A.) relativa allo scarico di acque reflue domestiche non recapitante in rete fognaria (fossa Imhoff) a servizio dell'immobile destinato a laboratorio artigianale, preparazione pasti, ubicato nel Comune di Melilli I Traversa a Viale Jonio snc, distinto al catasto al foglio 86 particella 1642;

VISTA la P.E. n. 308/17, Permesso di Costruire n. 85 del 27/12/2017;

VISTA la P.S. 67/2025 prot. n. 18544;

VISTE le planimetrie allegate alla sopra citata istanza di AUA con riportato in dettaglio l'impianto di smaltimento delle acque reflue in fossa Imhoff;

VISTO che dalla documentazione allegata all'AUA sopra citata viene dichiarato che *“i reflui conferiti nell'impianto di smaltimento di tipo imhoff sono reflui civili, domestici”*;

VISTO il vigente P.R.G. approvato con Decreto Dir. n° 105/DUR del 22/09/2003;

VISTO il D. Lgs. 152/2006, Parte III, Allegato 5, Tabella 4 riguardante i *limiti di emissione per le acque reflue urbane ed industriali recapitanti sul suolo*;

Si esprime **Parere FAVOREVOLE** al rilascio dell'Autorizzazione Unica Ambientale (A.U.A.), per quanto di competenza, relativa allo scarico di acque reflue domestiche non recapitante in rete fognaria (fossa Imhoff) a servizio dell'immobile destinato a laboratorio artigianale, preparazione pasti, ubicato nel Comune di Melilli I Traversa a Viale Jonio snc, distinto al catasto al foglio 86 particella 1642, alle seguenti condizioni:

1. che in caso di modifiche delle condizioni che hanno consentito il rilascio della stessa, la ditta interessata dovrà richiedere nuova Autorizzazione;
2. che siano effettuate nell'impianto le operazioni periodiche di manutenzione tali da consentire il normale funzionamento di purificazione delle acque;
3. venga evitata qualsiasi tipo di dispersione nell'ambiente di sostanze inquinanti o potenzialmente tali;
4. che è vietato immettere nell'impianto tipologia dei reflui diversi da quelli autorizzati.

VISTA la Dichiarazione sostitutiva di certificazione redatta dal geom. Michele Genovese, il quale dichiara che *“ai sensi dell'art. 4 del D.P.R. 227/2011 non occorre l'obbligo del certificato di impatto acustico poiché l'attività in oggetto è a bassa rumorosità”*;

Si esprime **Parere FAVOREVOLE** al rilascio dell'AUA, per quanto di competenza, alla valutazione di impatto acustico ai sensi del D. Lgs. 447/95, a servizio della società Plus Italia s.r., ubicato nel Comune di Melilli I Traversa a Viale Jonio snc, distinto al catasto al foglio 86 particella 1642, alle seguenti condizioni:

1. rispettare integralmente quanto indicato dal proprio tecnico competente;
2. comunicare tempestivamente qualsiasi variazioni o modifica alle fonti sonore esistente che possano modificare i livelli di rumore indicati nella relazione esaminata;
3. tenere a disposizione nei locali della ditta copia della relazione tecnica approvata da esibire su richiesta delle autorità preposte ai controlli.

Il Responsabile del Settore
(Arch. Giuseppe Pistritto)

ALLEGATO B

Planimetria e particolari scarico reflui

Il presente allegato, composto da n. 4 pagine compreso il presente frontespizio, è costituito dalla planimetria e particolari del sistema di scarico dei reflui facenti parte della documentazione tecnica acquisita con prot. gen. n. 26394 del 02/10/2025.



Registro Generale di Protocollo
N° 0026394 del 02/10/2025 09:15

Movimento: Arrivo Data Sped Mail: 02/10/2025 09:11

Tipo Documento:

Classificazione: 12-1

Doc. Esterno n° 31934 del 02/10/2025 00:00 Documento precedente: /

Oggetto: **COMUNICAZIONE AVVENUTA INTEGRAZIONE AL LCCS P.S. 117-2025_SIGNED**

Documento principale: Prot_Par 0031934 del 02-10-2025 -
Documento COMUNICAZIONE
AVVENUTA INTEGRAZIONE AL
LCCS P.S. 117-2025_SIGNED.PDF

Mittenti


Denominazione	Comune di Residenza	PEC
COMUNE DI MELILLI	MELILLI	PROTOCOLLO@PEC.COMUNE.MELILLI.SR.IT

Smistamenti

In carico a	dal	Data ricev.	Trasmesso da	Smistamento per
Tutela Ambientale ed Ecologia	07/10/2025		TERRITORIO E AMBIENTE - PROTEZIONE CIVILE	COMPETENZA
Tutela Ambientale ed Ecologia	07/10/2025	07/10/2025	TERRITORIO E AMBIENTE - PROTEZIONE CIVILE	COMPETENZA
TERRITORIO E AMBIENTE - PROTEZIONE CIVILE	02/10/2025	07/10/2025	Gruppo Protocollo	COMPETENZA

Allegati

Q.tà	Tipo Allegato	Titolo	Descrizione
	Copia Conforme	Copia Conforme	

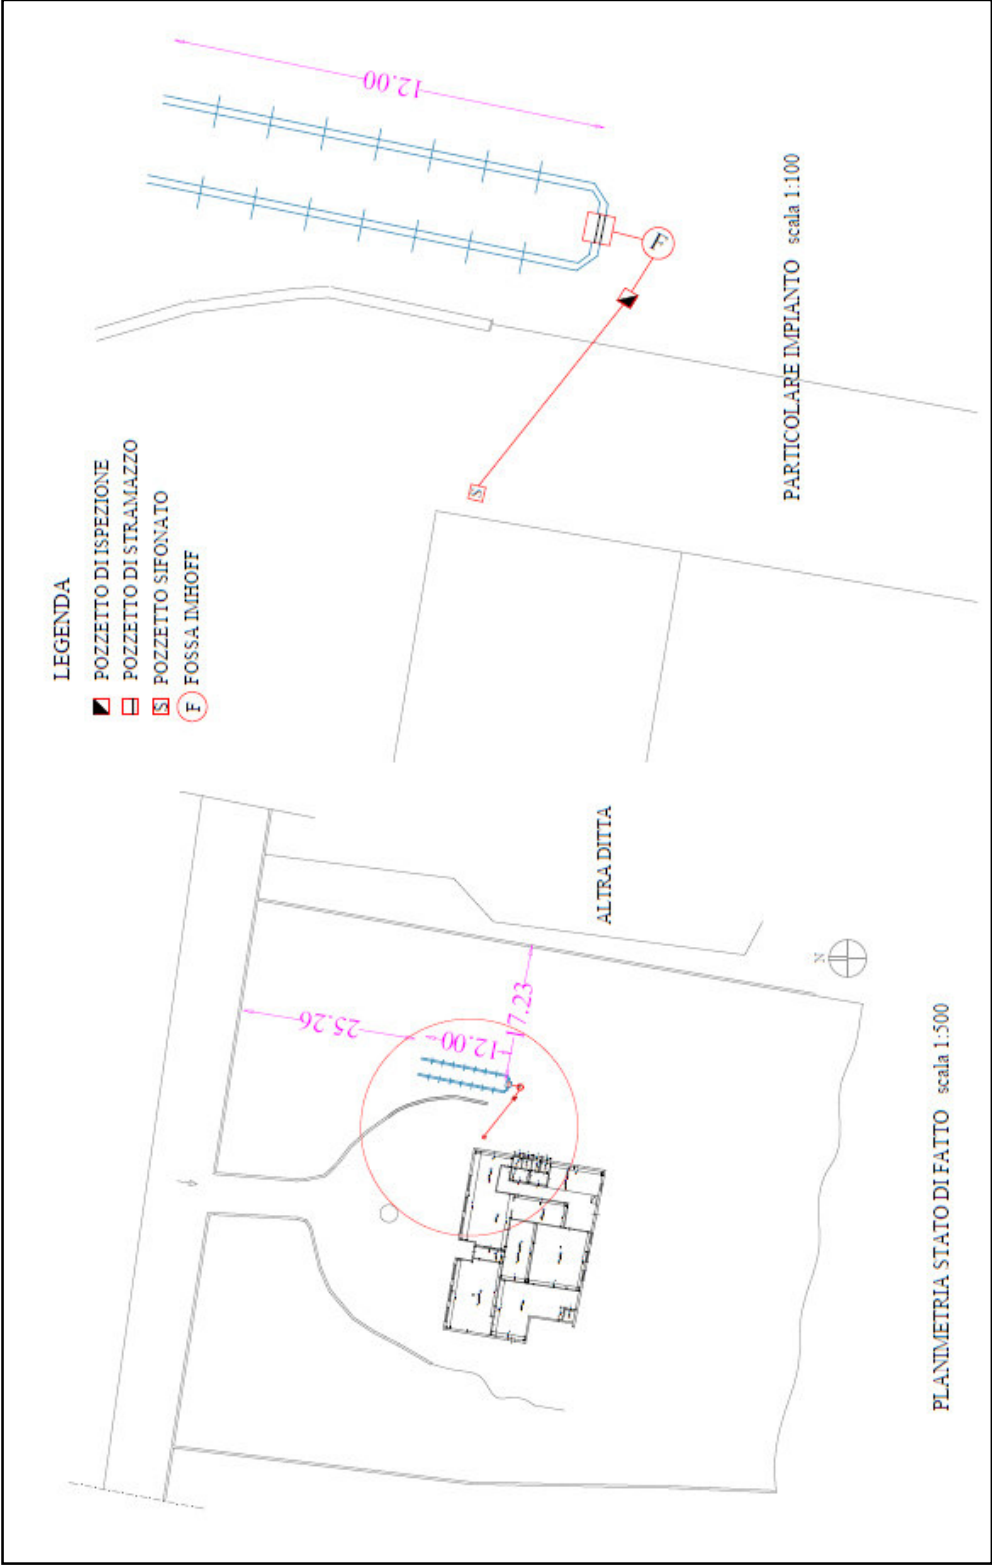



OGGETTO:

Progetto per l'autorizzazione allo scarico di un impianto di smaltimento liquami di tipo fossa imhoff già regolarmente autorizzata alla messa in posa, riguardante un immobile sito in comune di Meililli, posto al piano terra di via C/da Spalle SNC e censito al N.C.E.U. con il foglio 86 p.lla 1642;

Progetto per l'autorizzazione allo scarico di un impianto di smaltimento liquami di tipo fossa imhoff già regolarmente autorizzata alla messa in posa, riguardante un immobile sito in comune di Melilli, posto al piano terra di via C/da Spalla SNC e censito al N.C.E.U. con il foglio 86 p.lla 1642;

DESCRIZIONE TAVOLA:
PARTICOLARI
SEZIONI LONGITUDINALE E TRASVERSALE

PARTICOLARI
SEZIONI LONGITUDINALE E TRASVERSALE

SCALA
1/10
1/20

1/10
1/20

TAV.
3

3

DATA
04/06/2025

04/06/2025

DITTA






Plus Italia srl

Plus Italia srl

TECNICO

Geom. Genovese Michele

Geom. Genovese Michele

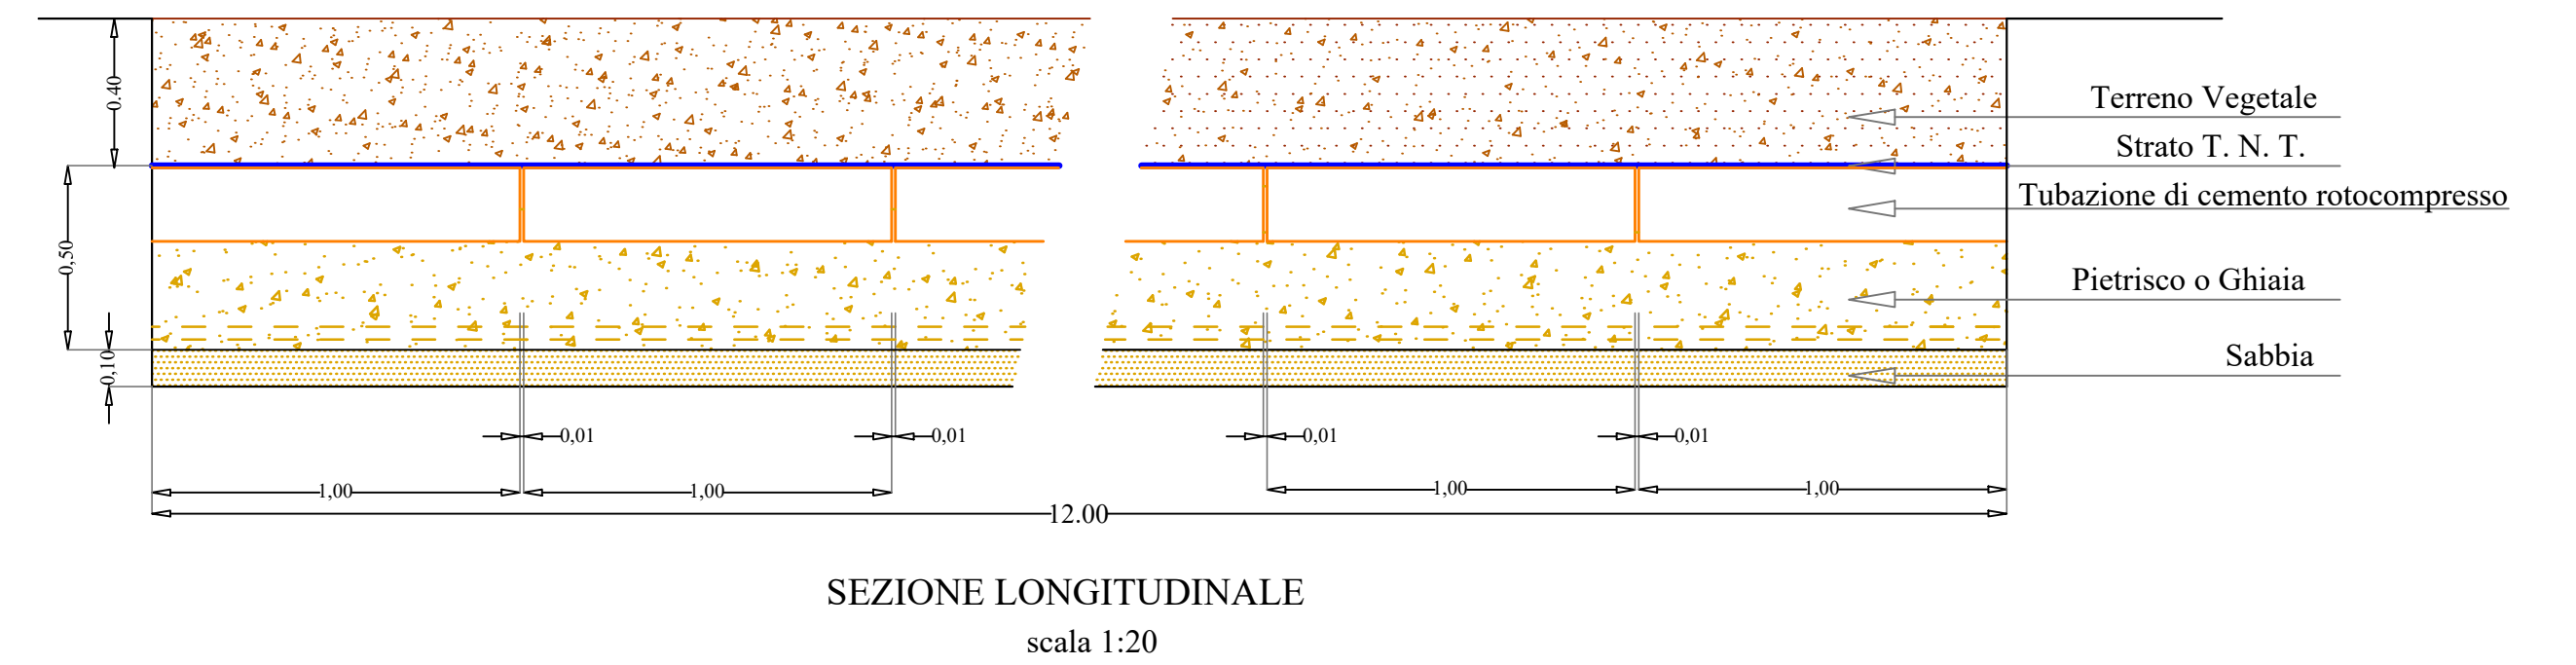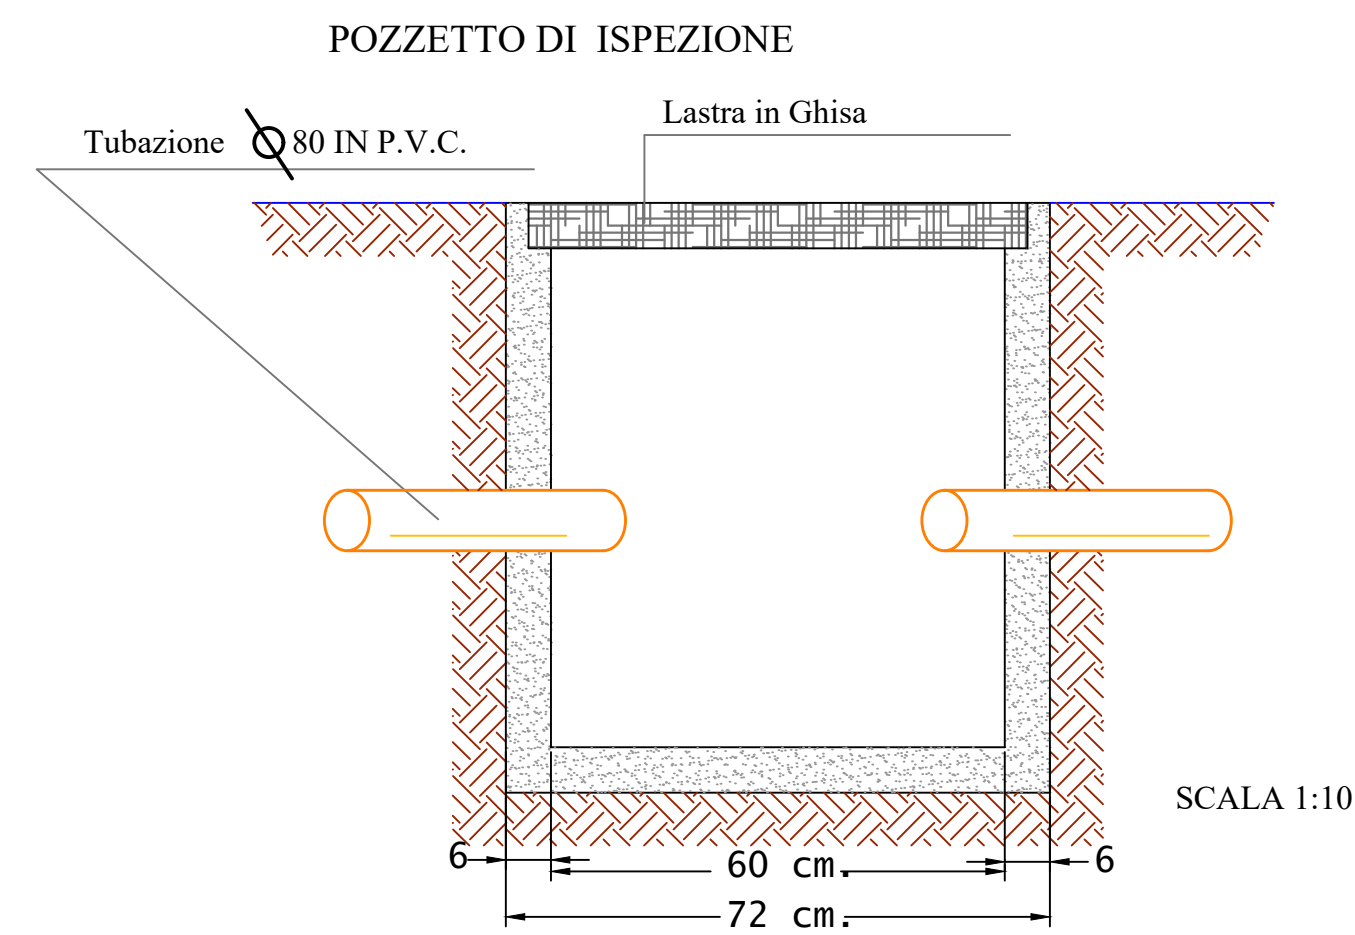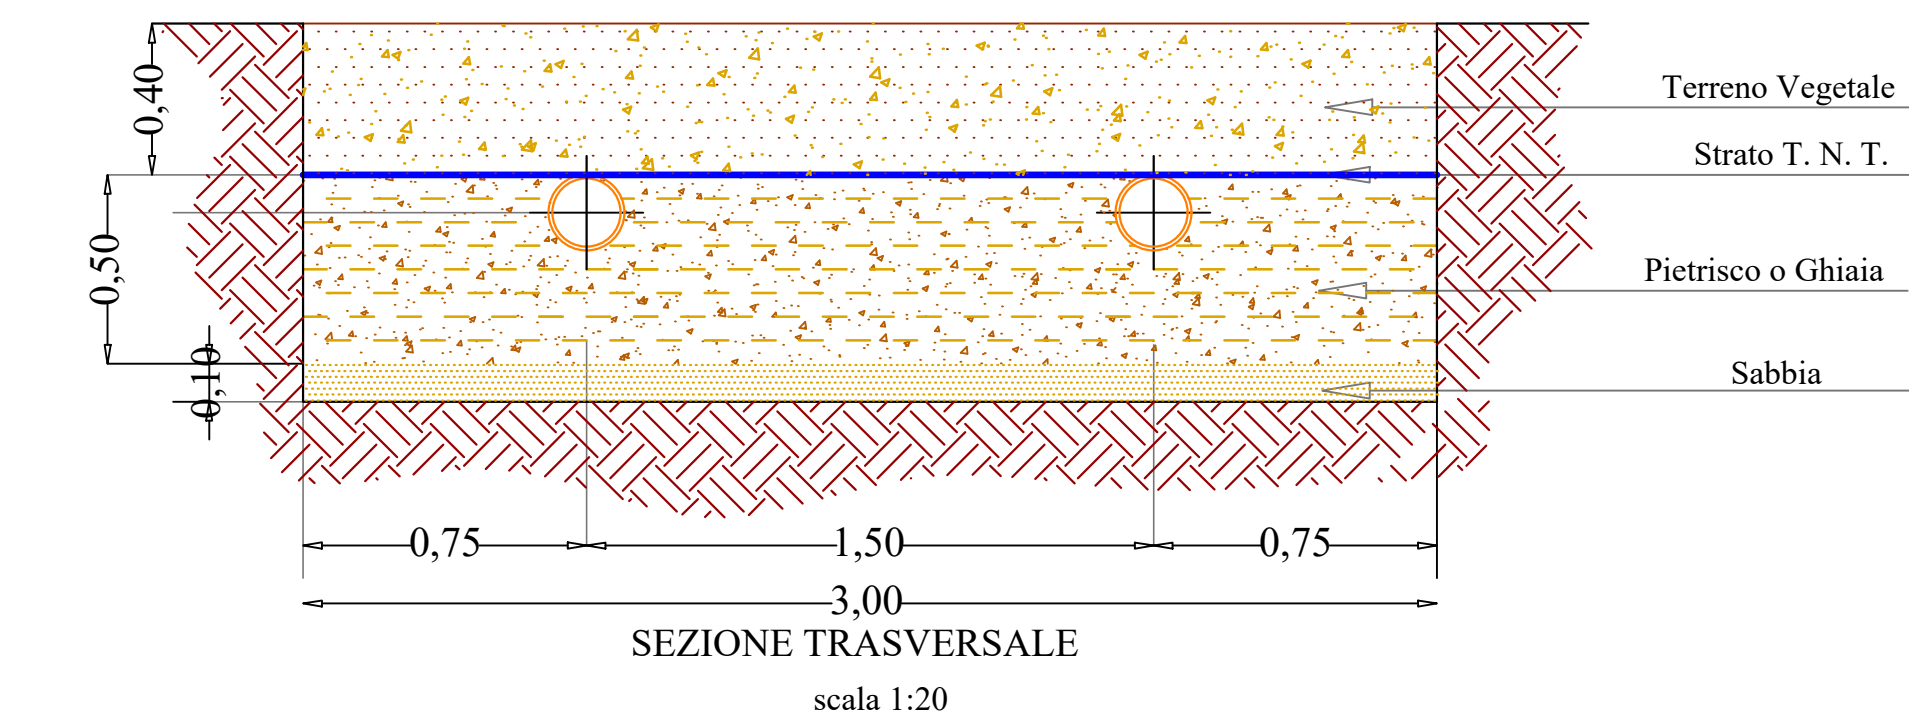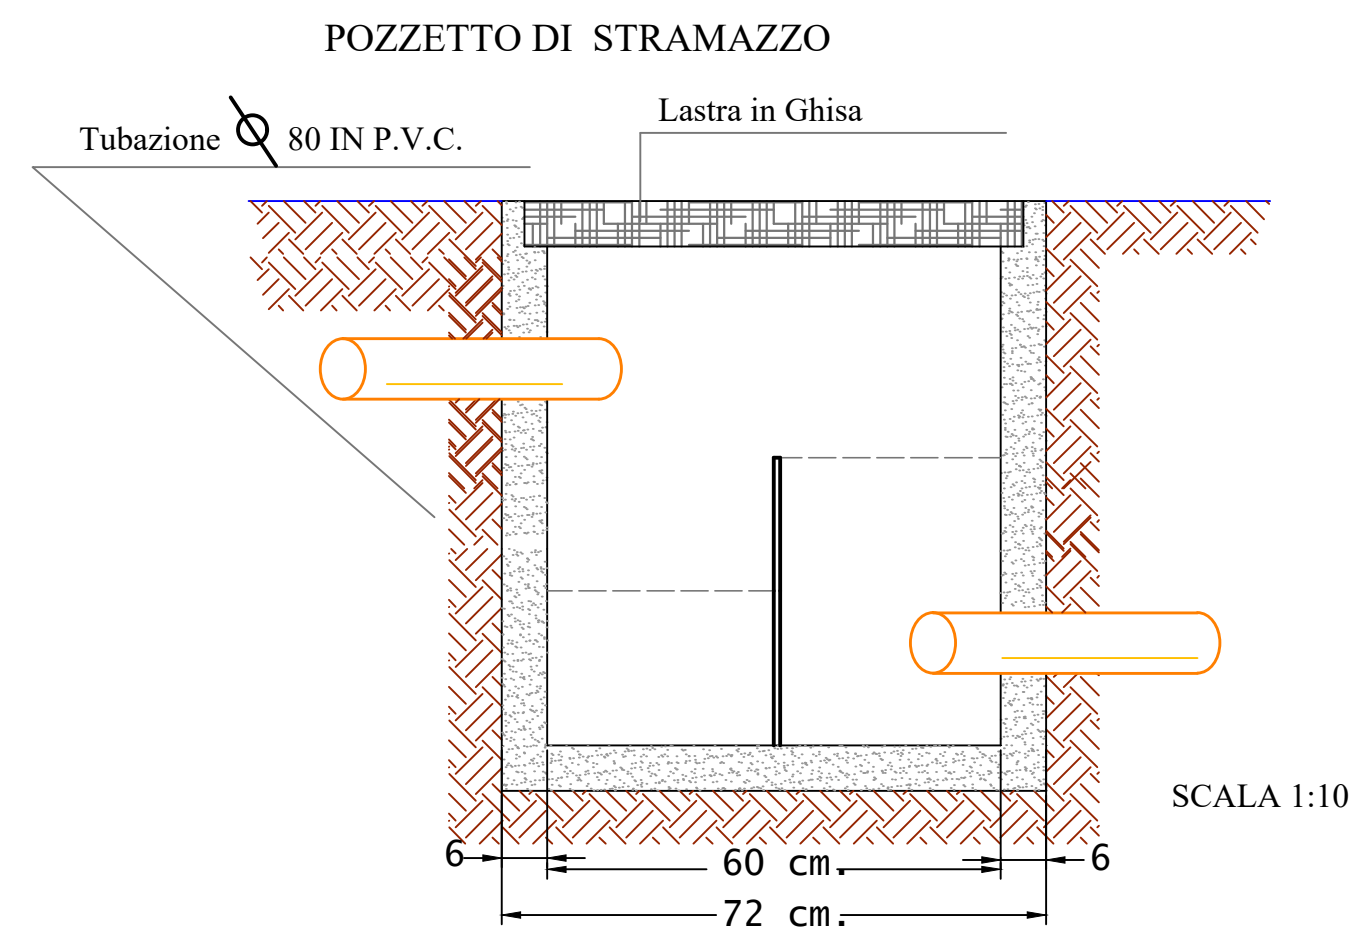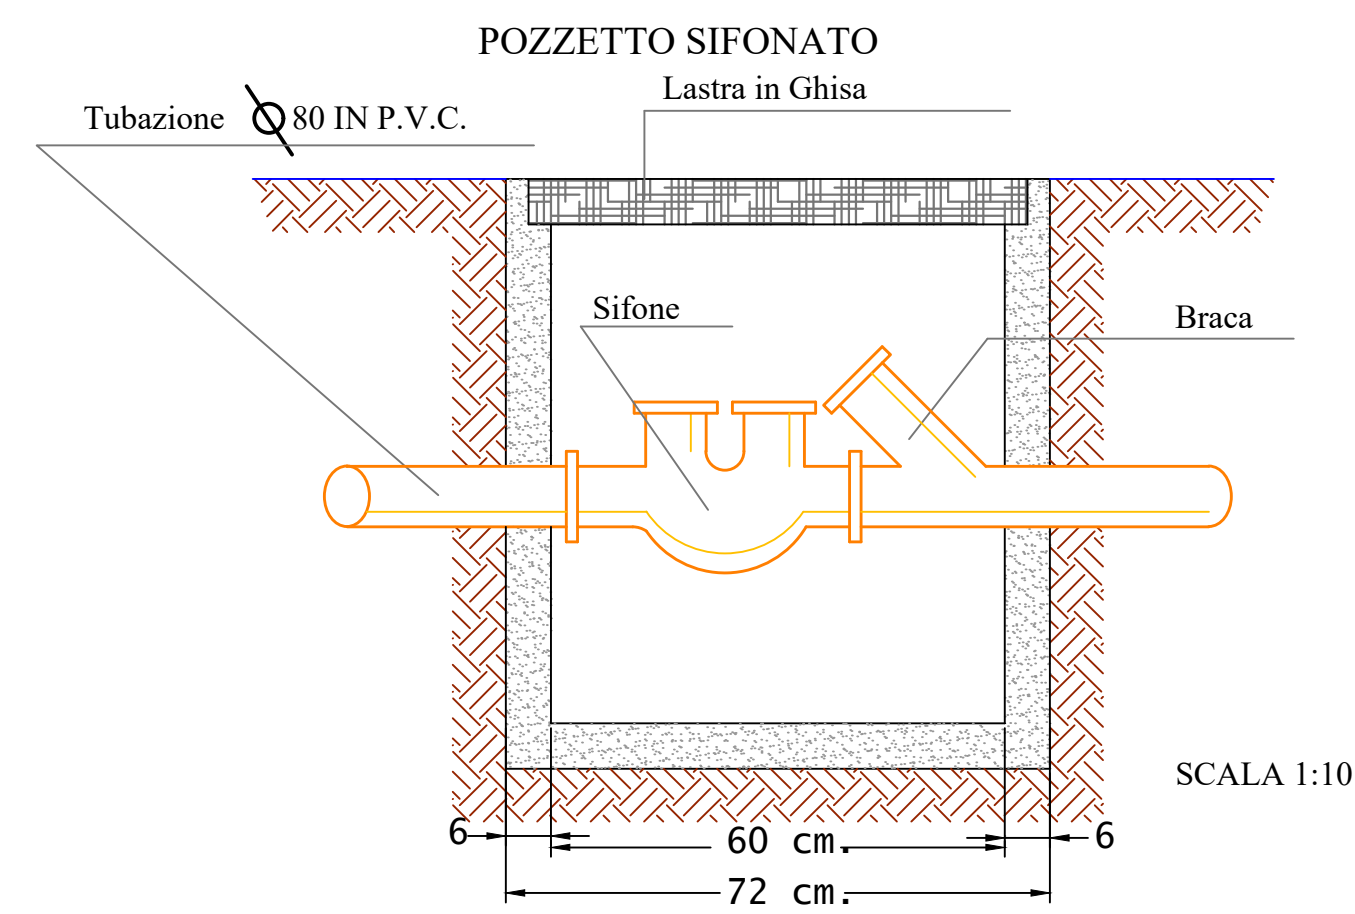



LIBERO CONSORZIO COMUNALE DI SIRACUSA

SETTORE RISORSE ECONOMICHE, FINANZIARIE E PATRIMONIALI

Determina N. 3083 del 12/12/2025

Tutela Ambientale ed Ecologia

Proposta n° 3851/2025

Oggetto: SOCIETÀ "PLUS ITALIA SRL" - LEGALE RAPPRESENTANTE SALVATORE GARRO - SEDE LEGALE E SEDE DELL'ATTIVITÀ ATTIVITÀ DI "PREPARAZIONE PASTI" IN C/DA SPALLA, I TRAVERSA A VIALE IONIO, SNC - MELILLI, CENSITA AL N.C.E.U. FGL 86, P.LLA 1642, DEL COMUNE DI MELILLI.
LAT. 37.096006 - LONG. 15.21218 (UTM 32).
PROVVEDIMENTO ADOZIONE AUTORIZZAZIONE UNICA AMBIENTALE, EX D.P.R. N. 59 DEL 13/03/2013.
• AUTORIZZAZIONE ALLO SCARICO DI ACQUE REFLUE, CAPO II, TITOLO IV, SEZIONE II, PARTE III, D.LGS. 152/2006 E SS.MM.II.
CODICE PRATICA COMUNE MELILLI N. 15072025170026081. .

VISTO DI REGOLARITÀ CONTABILE

Sulla presente determinazione, ai sensi dell'articolo 147/bis, comma 1, del D. Lgs. n. 267/2000 e del relativo Regolamento sui controlli interni, comportando lo stesso riflessi diretti o indiretti sulla situazione economico finanziaria o sul patrimonio dell'Ente in ordine alla regolarità contabile del presente provvedimento, si esprime esito: **FAVOREVOLE**

ATTESTAZIONE DELLA COPERTURA FINANZIARIA DELLA SPESA

Si attesta, ai sensi dell'art. 153, comma 5 del D. Lgs. n. 267/2000, la copertura finanziaria della spesa in relazione alle disponibilità effettive esistenti negli stanziamenti di spesa e/o in relazione allo stato di realizzazione degli accertamenti di entrata vincolata, mediante l'assunzione dei seguenti impegni contabili, regolarmente registrati ai sensi dell'art. 191,

comma 1, del D. Lgs. n. 267/2000:

Impegno	Data	Importo	Capitolo	FPV	Esercizio

Siracusa li, 12/12/2025

Sottoscritto dal Responsabile del III Settore
(CAPPUCCIO ANTONIO)
con firma digitale



LIBERO CONSORZIO COMUNALE DI SIRACUSA

Certificato di Pubblicazione

Atto N. 3083 del 12/12/2025

SETTORE I - AFFARI GENERALI E PARTECIPATE

Oggetto: SOCIETÀ "PLUS ITALIA SRL" - LEGALE RAPPRESENTANTE SALVATORE GARRO - SEDE LEGALE E SEDE DELL'ATTIVITÀ ATTIVITÀ DI "PREPARAZIONE PASTI" IN C/DA SPALLA, I TRAVERSA A VIALE IONIO, SNC - MELILLI, CENSITA AL N.C.E.U. FGL 86, P.LLA 1642, DEL COMUNE DI MELILLI.
LAT. 37.096006 - LONG. 15.21218 (UTM 32).
PROVVEDIMENTO ADOZIONE AUTORIZZAZIONE UNICA AMBIENTALE, EX D.P.R. N. 59 DEL 13/03/2013.
• AUTORIZZAZIONE ALLO SCARICO DI ACQUE REFLUE, CAPO II, TITOLO IV, SEZIONE II, PARTE III, D.LGS. 152/2006 E SS.MM.II.
CODICE PRATICA COMUNE MELILLI N. 15072025170026081..

Il presente atto è pubblicato all'Albo on line del Libero Consorzio Comunale di Siracusa dal 12/12/2025 al 27/12/2025

Siracusa li, 12/12/2025

Sottoscritto
(SAMBITO ANTONIO)
con firma digitale



LIBERO CONSORZIO COMUNALE DI SIRACUSA

SETTORE I - AFFARI GENERALI E PARTECIPATE

Attestazione di Pubblicazione

Determina N. 3083 del 12/12/2025

Oggetto: SOCIETÀ "PLUS ITALIA SRL" - LEGALE RAPPRESENTANTE SALVATORE GARRO - SEDE LEGALE E SEDE DELL'ATTIVITÀ ATTIVITÀ DI "PREPARAZIONE PASTI" IN C/DA SPALLA, I TRAVERSA A VIALE IONIO, SNC - MELILLI, CENSITA AL N.C.E.U. FGL 86, P.LLA 1642, DEL COMUNE DI MELILLI.
LAT. 37.096006 - LONG. 15.21218 (UTM 32).

PROVVEDIMENTO ADOZIONE AUTORIZZAZIONE UNICA AMBIENTALE, EX D.P.R. N. 59 DEL 13/03/2013.

• AUTORIZZAZIONE ALLO SCARICO DI ACQUE REFLUE, CAPO II, TITOLO IV, SEZIONE II, PARTE III, D.LGS. 152/2006 E SS.MM.II.

CODICE PRATICA COMUNE MELILLI N. 15072025170026081..

Su conforme dichiarazione del messo notificatore, attesto che il presente atto è stato pubblicato all'Albo Pretorio per 15gg. Consecutivi, dal 12/12/2025 al 27/12/2025

Siracusa li, 29/12/2025

Sottoscritta
(SAMBITO ANTONIO)
con firma digitale