



LIBERO CONSORZIO COMUNALE DI SIRACUSA

SETTORE: TERRITORIO E AMBIENTE - PROTEZIONE CIVILE
SERVIZIO: Tutela Ambientale ed Ecologia

DETERMINAZIONE

Proposta n. TUT_AMB 69/2026

Determinazione. n. 296 del 16/02/2026

**Oggetto: "AZ. AGR. APARO GIUSEPPE" - SEDE LEGALE E SEDE ATTIVITÀ DI AZIENDA AGRO-ZOOTECNICA IN C.DA DAMMA, VIA PER CANICATTINI, 28, IN COMUNE DI SIRACUSA.
LAT. 37°2'4"- LONG. 15°11'23'.
PROVVEDIMENTO ADOZIONE AUTORIZZAZIONE UNICA AMBIENTALE, EX D.P.R. 13/03/2013, N.59.
AUTORIZZAZIONE ALLO SCARICO DI ACQUE REFLUE DI CUI AL CAPO II, TITOLO IV, SEZIONE II, PARTE III, DEL D. LGS.N. 152/2006 E SS.MM.II..
*PRATICA SUAP N. PRAGPP56P25I785Y-03122019-1938.***

IL RESPONSABILE DEL SERVIZIO

Visto il D.P.R. n. 59 del 13 marzo 2013 *"Regolamento recante la disciplina dell'autorizzazione unica ambientale e la semplificazione di adempimenti amministrativi in materia ambientale gravanti sulle piccole e medie imprese e sugli impianti non soggetti ad autorizzazione integrata ambientale, a norma dell'art. 23 del decreto legge 9 febbraio 2012, n. 5, convertito dalla legge 4 aprile 2012, n. 35"*;

Visto l'art. 2, comma 1, lettera b) del D.P.R. 13 marzo 2013, n. 59 che individua nella Provincia l'autorità competente ai fini del rilascio, rinnovo e aggiornamento dell'Autorizzazione Unica Ambientale (di seguito denominata AUA);

Vista la *"Circolare recante chiarimenti interpretativi relativi alla disciplina dell'autorizzazione unica ambientale nella fase di prima applicazione del decreto del Presidente della Repubblica 13 marzo 2013, n. 59"* del Ministero dell'Ambiente e della Tutela del Territorio e del Mare, prot. n. 49801/GAB del 07/11/2013;

Vista la nota della Regione Siciliana, Assessorato del Territorio e dell'Ambiente, Dipartimento dell'Ambiente, Servizio 2 *"Tutela dell'Inquinamento Atmosferico"* n. 16938 del 10/04/2014, con oggetto *"Autorizzazione Unica Ambientale (AUA). Chiarimenti a seguito dell'emanazione della legge regionale 24 marzo 2014, n. 8. Istituzione dei Liberi Consorzi Comunali e delle Città Metropolitane"*;

Visto il D.Lgs. 3 aprile 2006, n. 152 *"Norme in materia ambientale"* e ss.m.ii., Parte III *"Norme in materia di difesa del suolo e lotta alla desertificazione, di tutela delle acque dall'inquinamento e di gestione delle risorse idriche"*;

Visto il D.P.R. n. 227 del 19/10/2011, *"Regolamento per la semplificazione di adempimenti amministrativi in materia ambientale gravanti sulle imprese, a norma dell'articolo 49, comma 4-quater, del decreto-legge 31 maggio 2010, n. 78, convertito, con modificazioni, dalla legge 30 luglio 2010, n. 122"* in materia di scarico dei reflui;

Vista la L.R. n. 27 del 15/05/1986 *"Disciplina degli scarichi delle pubbliche fognature e degli scarichi degli insediamenti civili che non recapitano nelle pubbliche fognature e modifiche alla legge regionale 18 giugno 1977, n. 39 e successive modificazioni ed integrazioni"*;

Vista la L.R. n. 2 del 26/03/2002, art. 116 - *Smaltimento Reflui*, relativamente allo scarico dei reflui in aree urbanistiche non servite da pubblica fognatura;

Vista la Circolare n. 19906 del 04/04/2002 *"Direttive in merito all'applicazione del decreto legislativo n. 152/99 e successive modifiche ed integrazioni ai regolamenti comunali di fognatura ed ai P.A.R.F. nella Regione siciliana"*, dell'Assessorato Regionale del Territorio e dell'Ambiente;

Vista la nota della Regione Siciliana, Assessorato del Territorio e dell'Ambiente, Dipartimento dell'Ambiente, Servizio 7 *"Pareri Ambientali"*, prot. n. 36570 del 04/08/2014, con oggetto: *"Chiarimenti in ordine al parere endoprocedimentale previsto dall'art. 40 della L.R. 27/86 nelle Autorizzazioni allo scarico dei reflui il cui Soggetto istituzionale competente è il Comune"* confermata ed aggiornata con nota prot. 3510 del 18/01/2023 del Dipartimento Ambiente – Servizio 1 *"Autorizzazioni e Valutazioni Ambientali"*;

Vista la Deliberazione del Comitato Interministeriale per la tutela delle acque del 4 febbraio 1977,

Allegato 5, relativo alle *"Norme Tecniche Generali sulla natura e consistenza degli impianti di smaltimento sul suolo o in sottosuolo di insediamenti civili di consistenza inferiore a 50 vani o a 5.000 mc"*;

Viste le altre Norme e Circolari che regolano lo scarico delle acque reflue;

Preso atto che l'impresa individuale "AZ. AGR. APARO GIUSEPPE" ha presentato al SUAP del Comune di Siracusa istanza di AUA, ai sensi del D.P.R. 13 marzo 2013 n. 59, per:

- autorizzazione allo scarico di acque reflue, di cui al Capo II, Titolo IV, Sezione II, Parte III, del D.Lgs.n. 152/2006 e ss.mm.ii.;

in zona non collegata alla pubblica fognatura, con fossa Imhoff e subirrigazione, inerente l'attività di "ALLEVAMENTO BOVINI E BUFAL", sita in C.da Damma snc del comune di Siracusa (istanza pervenuta a questo Ente con prot. gen. n. 7053 del 19/02/2020), a cui è stato attribuito il numero di pratica Suap: PRAGPP56P25I785Y-03122019-1938;

Preso atto che l'impresa individuale "APARO PAOLO" ha presentato al SUAP del Comune di Siracusa istanza di AUA ai sensi del D.P.R. 13 marzo 2013 n. 59, per:

- autorizzazione allo scarico di acque reflue, di cui al Capo II, Titolo IV, Sezione II, Parte III, del D.Lgs.n. 152/2006 e ss.mm.ii.,

in zona non collegata alla pubblica fognatura con fossa Imhoff e subirrigazione inerente l'attività di "AZIENDA AGRICOLA", con attività agricola e zootecnica, sita in C.da Damma snc, nel comune di Siracusa, istanza pervenuta a questo Ente con prot. gen. n. 12222 del 25/03/2020), a cui è stato assegnato a cui è stato attribuito il numero di pratica Suap: PRAPLA48C20I785H-19022020-1447;

Preso atto delle dichiarazioni sostitutive di atto di notorietà, acquisite al protocollo di questo Ente al prot. gen. n. 3933 del 07/02/2025 con le quali il Sig. Aparo Michele dichiara:

- di essere il nuovo proprietario e conduttore dell'azienda, subentrato al Sig. Aparo Paolo nell'istanza di AUA;
- di rinunciare all'istanza di autorizzazione singola precedentemente presentata, affinché la medesima sia inglobata nell'istanza presentata dal Sig. Aparo Giuseppe (numero pratica Suap: PRAGPP56P25I785Y-03122019-1938), quale titolare dello scarico finale;
- premesso che sullo stesso presidio depurativo confluiscono due distinti scarichi, di autorizzare il Sig. Aparo Giuseppe ad intestarsi la titolarità dello scarico;

Considerata la dichiarazione del sig. Aparo Giuseppe, acquisita al prot. gen. n. 14000 del 09/05/2025, con la quale lo stesso, in qualità di titolare dello scarico, chiede che, ai fini del rilascio l'AUA, sia unificata ed intestata a proprio nome tutta la documentazione già prodotta a corredo delle pratiche SUAP n. 1447 e n. 1938;

Vista anche la dichiarazione sostitutiva di atto di notorietà (Art. 47 D.P.R. 28/12/2000 n.445) del Sig. Aparo Giuseppe, acquisita da questo Ente a seguito di apposita richiesta, per il tramite del SUAP del Comune di Siracusa, al prot.gen.n. 171 del 07.01.2026, con la quale lo stesso puntualizza la Ragione Sociale dell'impresa (Azienda Agricola Aparo Giuseppe) e chiarisce i dati catastali dell'attività per la quale è richiesta l'Autorizzazione Unica Ambientale di cui in oggetto, come segue:

"l'attività per la quale si richiede l'AUA ricade all'interno del Comune di Siracusa, C.da Damma,

*all'interno del **Foglio 104**, e precisamente:*

*- L'attività di caseificazione (Aparo Giuseppe) è condotta all'interno del fabbricato censito in Catasto (Agenzia delle Entrate) alla **p.Ila 80**; la macelleria aziendale (Aparo Michele) ricade all'interno del fabbricato censito in Catasto (Agenzia delle Entrate) alla **p.Ila 79**. I reflui prodotti da entrambi i fabbricati sono smaltiti in apposita fossa Imhoff ricadente all'interno della **p.Ila 258**.*

- L'attività zootecnica è condotta all'interno dei fabbricati e terreni di pertinenza censiti in Catasto (Agenzia delle Entrate) alle p.Ile 276, 277, 279 e 291.

- Lo smaltimento dei reflui zootecnici è effettuato sui terreni delle 2 ditte (Aparo Michele - Comune di Siracusa, Foglio 104 p.Ile 286, 289, 294; Comune di Solarino foglio 1 p.Ile 24, 26, 64, 65, 66, 67, 89, 105, 127, 128; Aparo Giuseppe - Comune di Siracusa (SR) Foglio 104 p.Ile 2, 3, 37, 38, 78, 83, 226, 229, 265, 285; Foglio 113 p.Ile 35, 40, 74; Foglio 82 p.Ile 219, 61, 65, 87, 90, 91, 96, 97, 98, 129, 130, 131, 133, 134, 135, 137, 138, 139, 140, 167; Comune di Sortino (SR) Foglio 53 p.Ile 13, 30, 32, 33, 86, 89, 90, 93, 94, 95, 111, 112, 114, 115, 116, 118, 119, 126, 133, 143, 222, 226, 238, 239, 240, 242, 245, 254, 276, 286, 287, 324, 361);

- L'impianto di smaltimento reflui civili a servizio del fabbricato ad uso residenziale, di proprietà del Sig. Aparo Giuseppe, censito in Catasto (Agenzia delle Entrate) alla p.Ila 276 ricade all'interno dell'area di pertinenza della medesima p.Ila 276";

Preso atto che il titolare dell'azienda Sig. Aparo Giuseppe ha presentato **dichiarazione sostitutiva di atto di notorietà ai sensi dell'art. 47 del D.P.R. n. 445/2000**, prot. 3933 del 07/02/2025, come rettificata con pec acquisita da questo Ente al **prot. gen. 981 del 15.01.2026**, con la quale si dichiara quanto segue:

"In riferimento alla pratica di AUA, per l'insediamento sito in Siracusa C.da Damma, ai sensi dell'allegato 2 del D.P. 562 – GAB , che recepisce i criteri e le norme tecniche generali adottate con decreto del Ministero delle politiche agricole alimentari e forestali n. 5046 del 25 febbraio 2016, relativo alle attività di utilizzazione agronomica degli effluenti di allevamento e delle acque reflue provenienti dalle aziende di cui all'art. 101, comma 7, lett. a), b) e c) del decreto legislativo 03/04/2006, n. 152, e da piccole aziende agroalimentari, al fine di garantire la tutela dei corpi idrici ed il raggiungimento o il mantenimento dei relativi obiettivi di qualità, che:

- Ricadendo l'azienda ove avviene lo spargimento dei reflui zootecnici (letame), in zona non vulnerabile ai nitrati;

- Producendo un quantitativo di azoto, in relazione al carico del bestiame, inferiore ai 3.000 kg azoto / annui;

- Trattandosi di utilizzazione e fertilizzazione agronomica esclusivamente con effluenti di allevamento palabili (letame);

- Rispettando tutte le prescrizioni di cui alle norme su citate;

la comunicazione all'Assessorato dell'Agricoltura seppur semplificata (Allegato A), non è dovuta, atteso il possesso dei suddetti requisiti";

Vista la documentazione tecnica ed amministrativa presentata, ai sensi dell'art. 2, co. 1, lett. e) del D.P.R. n. 59/2013, per il tramite del SUAP competente, unificata nel procedimento in capo all'impresa individuale "AZIENDA AGRICOLA APARO GIUSEPPE";

Preso atto, dalla dichiarazione e documentazione (estratto del registro delle imprese – Camera di Commercio del Sud Est Sicilia) del Sig. Aparo Giuseppe, acquisita dal Libero Consorzio Comunale di Siracusa, per il tramite del Suap del Comune di Siracusa, al prot.gen.n. 3223 del 06.02.2026, che la sede legale dell'Azienda Agricola Aparo Giuseppe è a Siracusa (SR), in Via per Canicattini n. 28, C.da Damma;

Visto il PARERE FAVOREVOLE CON CONDIZIONI, rilasciato dal Comune di Siracusa – Settore Territorio – Urbanistica – Ambiente – Espropri, prot. n. 188655 del 18.11.2020 acquisito a mezzo PEC con prot. gen. n. 21503 del 31/07/2025, per lo scarico sul suolo delle acque reflue domestiche non recapitanti in rete fognaria ma in fosse Imhoff e condotte subirriganti, relativo all'impresa individuale "AZ. AGR. APARO GIUSEPPE" azienda agricola Aparo Giuseppe, sita in C.da Damma, a Siracusa;

Dato atto che il SUAP territorialmente competente, quale organismo deputato al rilascio dell'AUA, quale atto autorizzativo finale, provvede, ove dovuto, a dar seguito agli adempimenti discendenti dalla L.R. n. 24 del 24/08/1993 e ss.mm.ii., come chiarito dalla Circolare n. 3, prot. n. 19291 del 30/12/2003 dell'Assessorato Regionale del Bilancio e delle Finanze, Dipartimento Regionale Finanze e Credito, applicando la tassa sulle concessioni governative regionali di cui al D.Lgs. n. 230 del 22/06/1991 e ss.mm.ii. ed al D.Lgs. 05/11/2024, n.174. titolo VIII (concessioni governative) ed agli adempimenti connessi;

Vista la documentazione agli atti d'Ufficio;

Vista la L. 241/1990 e ss.mm.ii.;

Visto l'art. 51, L. 142/90 e ss.mm.ii.;

Visto il D. Lgs. 267/2000 e ss.mm.ii.;

Viste le LL.RR. 48/91 e 30/2000 che disciplinano l'O.R.E.L.;

Visto l'art. 7 della L.R. 21/05/2019, n. 7;

Visto lo Statuto dell'Ente;

Visto il Regolamento degli Uffici e dei Servizi;

Ravvisata la propria competenza;

PROPONE

per quanto in premessa, che si intende qui integralmente riportato:

- 1 **di adottare**, ai sensi del D.P.R. n. 59 del 13 marzo 2013, il provvedimento di AUA richiesto dall'impresa individuale "AZ. AGR. APARO GIUSEPPE", Sede dell'attività di Azienda agro-zootecnica, con attività prevalente di "Allevamento bovini e bufale da latte, produzione latte crudo" in C.da Damma, Via per Canicattini n. 28 del Comune di Siracusa per il seguente titolo abilitativo:

— scarico di acque reflue, di cui al Capo II, del Titolo IV, della Sezione II, della Parte III, del D.Lgs.n. 152/2006 e ss.mm.ii. relativo allo scarico delle acque reflue domestiche non recapitanti in rete fognaria ma in fosse Imhoff e condotte subirriganti;

- 2 **di determinare** che il Gestore, deve svolgere l'attività come segue:

2.1 nel rispetto del PARERE FAVOREVOLE CON CONDIZIONI, rilasciato dal Comune di Siracusa – Settore

Territorio – Urbanistica – Ambiente – Espropri, prot. n. 188655 del 18.11.2020 acquisito a mezzo PEC con prot. gen. n. 21503 del 31/07/2025, per lo scarico sul suolo delle acque reflue domestiche non recapitanti in rete fognaria ma in fosse Imhoff e condotte subirriganti, relativo all'insediamento sito in Siracusa in C.da Damma snc., nel comune di Siracusa, gestito dall'Impresa individuale "AZ. AGR. APARO GIUSEPPE" (**All. A**), il quale parere fa parte integrante e sostanziale del presente provvedimento, eccetto per la prescrizione di cui alla lettera c, trattandosi di un evidente refuso riferito a scarichi delle pubbliche fognature (tab.5, LR 27/86);

- 2.2 che vengano effettuate periodiche verifiche da personale addetto al mantenimento in efficienza dell'impianto di chiarificazione delle acque reflue;
- 2.3 **che i fanghi residuati dal processo di chiarificazione vengano smaltiti come rifiuti tramite imprese autorizzate** con la periodicità richiesta per un regolare funzionamento della fossa Imhoff. La documentazione comprovante tali operazioni (F.I.R.) deve essere conservata a cura del Gestore dello scarico; questa deve essere trasmessa all'Ufficio competente del Comune di Siracusa ed a questo X Settore del Libero Consorzio Comunale di Siracusa, con **cadenza annuale**;
- 2.4 che l'acqua prelevata da eventuali pozzi trivellati non muniti di Certificato di potabilità sia utilizzata esclusivamente per usi non alimentari, vietandone l'uso come bevanda, per gli usi di cucina e per la pulizia della persona;
- 2.5 deve essere presentata istanza di allaccio alla pubblica fognatura, con le modalità previste dalla legislazione vigente in materia, non appena la stessa sarà realizzata, fermo restando quanto disposto dall'art.103, co. 1, lett. c) del D. Lgs. n. 152/2006 e ss.mm.ii.;
3. **di prendere atto** dell'elaborato grafico in cui è rappresentata la rete di scarico dei reflui (n.2 fosse Imhoff e condotte subirriganti), facente parte della documentazione tecnica acquisita con prot. gen. n. 3933 del 07/02/2025, che si allega (**All. B**).
4. **di dare atto** che il Gestore, altresì, deve:
 - 4.1 assicurare il rispetto delle norme in materia di sanità, igiene e di sicurezza dei lavoratori, comprese quelle in materia di protezione degli stessi contro i rischi derivanti da esposizioni ad agenti chimici e fisici durante il lavoro, nonché le norme antincendio;
 - 4.2 comunicare preventivamente all'autorità competente ai sensi dell'art. 6 del D.P.R. n. 59/2013, eventuali modifiche non sostanziali delle attività o degli impianti di stabilimento;
 - 4.3 presentare preventivamente una nuova istanza di AUA in caso di modifiche sostanziali della presente Autorizzazione;
 - 4.4 presentare un'istanza a questa Autorità competente, ai fini del rinnovo della presente autorizzazione, tramite il SUAP, **almeno sei mesi prima** della sua scadenza, così come previsto dall'art. 5 del D.P.R. n. 59/2013;
 - 4.5 comunicare a questa Autorità competente, tramite il SUAP, ogni variazione della titolarità dell'AUA;
5. **di dare atto** che questa Autorità competente:
 - 5.1 può imporre il rinnovo dell'autorizzazione o la revisione delle prescrizioni prima della

scadenza qualora intervengano disposizioni legislative comunitarie, statali o regionali che lo esigano o sia impedito o pregiudicato il conseguimento degli obiettivi di qualità ambientale stabiliti dagli strumenti di pianificazione e programmazione di settore;

5.2 accertata la mancata osservanza delle prescrizioni, può determinare con atto motivato la diffida, sospensione o revoca del presente provvedimento in relazione alla specifica normativa di settore, oltre all'applicazione di eventuali sanzioni previste dalle norme vigenti in materia;

6 **di trasmettere** la presente determinazione, in modalità telematica, al SUAP del Comune di Siracusa che provvederà con proprio atto al rilascio dell'AUA al Gestore, notificando lo stesso al Gestore, al Settore competente del Comune di Siracusa, al X Settore del Libero Consorzio Comunale di Siracusa, all'ARPA Sicilia e all'ASP - per il seguito di competenza;

7 **di pubblicare** il presente atto all'Albo Pretorio del Libero Consorzio Comunale di Siracusa.

8 **di dichiarare:**

8.1 che sono fatti salvi i diritti di terzi, eventuali autorizzazioni, concessioni, pareri, nulla osta e quant'altro necessario per l'esercizio dell'attività in oggetto, anche di competenza di altri Enti o Organi, e le altre disposizioni di pertinenza non espressamente indicate nel presente provvedimento e previste dalle vigenti normative in materia, così come specifici e motivati interventi più restrittivi od integrativi in campo ambientale che dovessero intervenire;

8.2 che la presente Autorizzazione Unica Ambientale ha validità di **quindici anni** dalla data di rilascio da parte del SUAP territorialmente competente;

9. **di prendere atto che** il SUAP territorialmente competente, ove dovuto, provvede a:

- dare seguito agli adempimenti discendenti dalla L.R. n. 24 del 24/08/1993, come chiarito dalla Circolare n. 3, prot. 19291 del 30/12/2003, dell'Assessorato Regionale del Bilancio e delle Finanze, Dipartimento Regionale Finanze e Credito, applicando, se dovuta, la tassa sulle concessioni governative regionali di cui al D.Lgs. n. 230 del 22/06/1991 e del titolo VIII (tasse sulle concessioni governative) del D.Lgs. 05/11/2024 n. 174;
- verificare, prima del rilascio dell'Autorizzazione Unica Ambientale, ai sensi dell'art. 6, co. 5, della L.R. n. 24/1993, l'avvenuto versamento della tassa di concessione governativa regionale prima del rilascio dell'AUA relativa al procedimento in oggetto, avvertendo che, ai sensi dell'art. 89 del del D.Lgs. 05/11/2024 n. 174 ,*"gli atti per i quali sono dovute le tasse non sono efficaci sino a quando queste non siano pagate"*;
- verificare l'avvenuto versamento annuale della tassa di concessione governativa;

Si dà atto che la presente determinazione non comporta previsione di spesa.

Si attesta che, ai sensi ed agli effetti dell'art. 7 della L.R. 21/05/2019 n. 7, nella formazione della proposta di determinazione di cui sopra sono state valutate le condizioni di ammissibilità, i requisiti di legittimità ed i presupposti ritenuti rilevanti per l'assunzione del provvedimento ed è stata eseguita la procedura prescritta dalla normativa di legge e regolamentare vigente in materia

La sottoscritta **dichiara**, ai sensi della L. 190/2012 e ss.mm.ii., di non trovarsi, con riferimento al presente provvedimento, in condizione di incompatibilità o di conflitto di interessi, neanche poten-

ziale, in materia di prevenzione della corruzione e di garanzia della trasparenza.

F.to Il Responsabile del Servizio

RIZZA IOLE

IL CAPO SETTORE

Vista la suesposta proposta;

considerato che la stessa è conforme alle disposizioni di legge ed ai regolamenti attualmente vigenti;

ravvisata la propria competenza ai sensi del Decreto del Presidente di questo Libero Consorzio Comunale n. 24 del 30/12/2025 del Presidente che lo conferma Responsabile degli uffici e dei servizi (capo settore) del X Settore;

DETERMINA

di approvare la superiore proposta, che costituisce parte integrante e sostanziale del presente provvedimento.

Al presente atto è ammesso ricorso entro il termine di 60 giorni al Tribunale Amministrativo Regionale, ovvero ricorso straordinario al Presidente della Regione Siciliana entro il termine di 120 giorni.

Il sottoscritto dichiara, ai sensi della L. 190/2012 e ss.mm.ii., di non trovarsi, con riferimento al presente provvedimento, in condizione di incompatibilità o di conflitto di interessi, neanche potenziale, in materia di prevenzione della corruzione e di garanzia della trasparenza.

**Sottoscritta dal Capo Settore
(ANGELOTTI SERGIO)
con firma digitale**

VISTO DI REGOLARITA' TECNICA

Sulla presente determinazione si attesta, ai sensi dell'art. 147-bis, comma I, del D.Lgs. n.267/2000 e del re-

lativo Regolamento sui controlli interni, la regolarità tecnica del presente provvedimento in ordine alla legittimità, regolarità e correttezza dell'azione amministrativa e della sua conformità alla vigente normativa comunitaria, nazionale, regionale, statutaria e regolamentare.

**Sottoscritta dal Capo Settore
(ANGELOTTI SERGIO)
con firma digitale**

ALLEGATO A

Parere del Comune di Siracusa

Scarico di acque reflue

Il presente allegato, composto da n. 4 pagine compreso il presente frontespizio, è costituito dal PARERE FAVOREVOLE CON CONDIZIONI rilasciato dal Comune di Siracusa, Settore Sviluppo Sostenibile e Tutela del Territorio e dell'Ambiente – Transizione Energetica, prot. n. 188655 del 18.11.2020, acquisito a mezzo PEC con prot. gen. n. 21503 del 31/07/2025, per lo scarico sul suolo delle acque reflue domestiche non recapitanti in rete fognaria ma in fosse Imhoff e condotte subirriganti, relativo all'azienda sita in C.da Damma snc, Siracusa, gestita dall'Impresa individuale "AZ. AGR. APARO GIUSEPPE".



CITTÀ DI SIRACUSA
SETTORE AMBIENTE
SERVIZIO VERDE PUBBLICO E TUTELA AMBIENTE

Prot. Gen. n. 188 655

Siracusa, li 18.11.2020

Oggetto: *Disciplina inerente l'Autorizzazione Unica Ambientale di impianti di smaltimento reflui derivanti da insediamenti commerciali o di tipo produttivo, secondo quanto disposto dalle norme tecniche in materia ambientale di cui al D.lgs n. 152 del 3 aprile 2006.*

Pratica n° PRAGPP56P25I785Y-03122019-1938

Settore Attività Produttive e Mercati

Sportello Unico Attività Produttive

pec: suap.sr@cert.camcom.it

Libero Consorzio Comunale

Settore Territorio e Ambiente

Servizio Tutela Ambientale ed Ecologica

pec: autorizzazioneunicaambientale@pec.provincia.siracusa.it

e p.c. *Impresa individuale AZ. AGR. APARO GIUSEPPE*

via Cavallotti n. 53 - 96010 - Solarino

pec m.fiasconaro@epap.conafpec.it

In riferimento alla nota pervenuta a mezzo pec in data 18.02.2020 e successiva integrazione, relativa all'istanza di Autorizzazione Unica Ambientale per l'insediamento in oggetto:

Visto il precedente provvedimento Autorizzativo con nota prot. gen. n. 40.184 del 30.04.20;

Considerato che, l'immobile risulta essere stato oggetto di concessione edilizia n.64/95 de 12.03.2005;

Considerato che, l'azienda in oggetto è ubicata in tenere di Siracusa, C.da Damma Km 10 S.P.

Siracusa – Canicattini Bagni, in Catasto (Agenzia delle Entrate) al foglio 82 part. 61, 65, 87, 9, 91, 96, 97, 98, 129, 130, 131, 133, 134, 135, 137, 138, 139, 140, 167, 219 ed al foglio 104 part. 2, 3, 37, 38, 226, 229, 276, 279, 285, 286 (Terreni) della superficie complessiva di Ha 29.14.63 e foglio 104 part. 80 e 276 sub 1 e 2 (Fabbricati).

Considerato che, l'impianto in oggetto, non risulta essere stato oggetto di lavorazioni o modifiche quantitative che hanno comportato il rilascio di ulteriori titoli abilitativi, così come dichiarato nell'istanza Unica;

Vista la Delibera del Comitato Interministeriale per la Tutela delle Acque dall'Inquinamento del 04.02.1977 e ss.mm.ii.;

Vista la legge regionale n.27 del 15/05/86 che, fra l'altro, disciplina gli scarichi degli insediamenti civili che non recapitano nella pubblica fognatura e in particolare gli art. 24, 38, 39, 40, 41 e 44;

Visto l'art. 133 del D. Lgs. 152/06, relativo alle sanzioni amministrative;

Visto il Decreto del Presidente della Repubblica n. 59 del 13.03.2013.

Vista la legge regionale n.27 del 15.05.1986, che disciplina gli scarichi degli insediamenti civili che non recapitano nella Pubblica Fognatura;

Visto il parere favorevole dell'ufficio, per quanto di competenza;

Nelle more della definizione da parte della Regione Sicilia del regime autorizzatorio degli scarichi di acque reflue domestiche previsto dal comma 6 del medesimo art. 124 del Decreto Legislativo 152/06;

Si esprime, per quanto di competenza, **parere favorevole** al rilascio dell'Autorizzazione Unica Ambientale per scaricare sul suolo i reflui assimilati domestici derivanti dall'insediamento, nel rispetto delle seguenti prescrizioni:

- a) Che, tutti i reflui civili ed assimilati derivanti dall'utilizzo dell'insediamento vengano convogliati, per trattamento nell'impianto di depurazione;
- b) Che i pozzetti d'ispezione vengano mantenuti accessibili;
- c) Che il refluo depurato rispetti i valori limite dei parametri di cui alla tabella n.5, allegata alla legge n.27 del 15.05.1986;
- d) Che vengano rispettate le prescrizioni contenute nell'allegato C.4, Impianti di Depurazione della Delibera Internazionale del 04.02.1977, ed in particolare i punti 3. Esercizio – 3.1. Controlli – 3.2. Quaderni di registrazione dei dati 3.3. Personale – 3.4. manutenzione – 3.5. Aspetti Igienici e Sanitari;
- e) Che, vengano rispettate le norme tecniche per la conduzione di impianti di subirrigazione di cui all'allegato 5 della Delibera del Comitato Interministeriale per la tutela delle acque dall'inquinamento del 04/02/77 e, in particolare:
 - che l'area adibita alla subirrigazione venga permanentemente mantenuta come “**area a verde**” e piantumata con specie vegetali idonee a garantire una sufficiente evapotraspirazione;
 - che non si verifichino fenomeni di impaludamento ovvero esalazioni di odori molesti;
 - che il volume dei liquami dispersi giornalmente non superi in maniera significativa i quantitativi previsti;
 - che i pozzetti di ispezione vengano mantenuti accessibili;

- f) che il refluo chiarificato rispetti il limite **"inferiore o uguale a 2 ml/l"** relativamente al parametro Materiali Sedimentabili, qualora questi possano comportare un impatto negativo sul corpo recettore;
- g) che i fanghi residuati dal processo di chiarificazione vengano smaltiti, tramite Ditte autorizzate ai sensi dell'art. 35 della legge regionale 27/86, con la periodicità richiesta per un regolare funzionamento della fossa Imhoff e che il Titolare dello scarico conservi a propria cura la documentazione comprovante le suddette operazioni e la trasmetta in copia alla Divisione Ecologia entro il 31 marzo di ogni anno;
- h) che il Titolare del presente provvedimento comunichi al Servizio Tutela Ambiente la data di attivazione dello scarico, al fine di rendere possibili le funzioni tecniche di Vigilanza e Controllo di cui all'art.40 della legge regionale 27/86;
- i) che, lo stesso Titolare comunichi tempestivamente al Settore Ambiente - Servizio Tutela Ambiente ogni *variazione* intervenga in relazione alla proprietà e/o alla cessione in locazione dell'insediamento, al periodo di utilizzo dello stesso ovvero al numero di abitanti;
- j) che, l'acqua prelevata da eventuali pozzi trivellati non muniti di Certificato di Potabilità sia utilizzata esclusivamente per usi di Lavanderia, per la pulizia della casa e per la cassetta di cacciata del WC- È VIETATO il suo utilizzo come bevanda, per la pulizia della persona e per gli usi di cucina;
- k) che, i reflui vengano collettati alla Pubblica fognatura, non appena la stessa sarà realizzata.

Qualora le sopracitate prescrizioni non vengano rispettate, così come previsto dall'art. 124 c. 1 del D.Lgs. 152/06, l'Autorizzazione allo scarico dovrà considerarsi automaticamente revocata e verrà applicata la sanzione amministrativa da **€ 1.500,00 a € 15.000,00** di cui all'art. 133 c.3 del D.Lgs. 152/06.

Nel caso in cui lo scarico fosse mantenuto anche dopo la revoca dell'Autorizzazione, in violazione a quanto riportato all'art. 124 c. 1 del D.Lgs. 152/06, sarà altresì applicabile la sanzione amministrativa da **€ 6.000,00 a € 60.000,00**, di cui all'art. 133 c. 2 del D.Lgs. 152/06.

AVVERTE

che, la validità dell'AUA, è **pari a 15 anni decorrenti dal rilascio**, ai sensi del Decreto Legislativo n. 152 del 03/03/2006.

In caso di attività di scarichi di sostanze pericolose (articolo 108, Dlgs 152/2006), i gestori degli impianti almeno ogni 4 anni devono presentare una dichiarazione di autocontrollo all'Autorità competente. La dichiarazione non influenza la durata complessiva dell'AUA.

Il rinnovo deve essere chiesto almeno 6 mesi prima della scadenza.

Il Tecnico Incaricato

Geom. Corrado Gianna

Il Responsabile del Servizio

Arch. Ignazio Barone



Il Dirigente

Arch. Gaetano BREX


ALLEGATO B

Planimetria scarico reflui

Il presente allegato, composto da n. 2 pagine compreso il presente frontespizio, è costituito dalla planimetria generale comprendente la rete di scarico dei reflui, facente parte della documentazione tecnica acquisita con prot. gen. n. 3933 del 07/02/2025.

STUDIO TECNICO Dr. Agr. Martino Flascconaro Via Nazionale n° 76 Casibille Tel 0931-719337 / 538 755654 Per informazioni: flascconaro@tin.it Email: flascconaro@tin.it	
OGGETTO:	Autorizzazione unica ambientale (AUA) di un locale di caseificazione, di una abitazione e locali accessori annessi a servizio dell'attività agricola e zootecnica (Aparo Giuseppe) e di una macelleria aziendale e locali accessori (Aparo Michele).
ELABORATI:	Aerofotogrammetria Scala 1 : 10.000 Stralcio Catastale " 1 : 4.000/2.000 Planimetria del lotto " 1 : 200/500 Particolari di impianto " 1 : 20
LA DITTA:	Aparo Giuseppe - Aparo Michele
UBICAZIONE:	Comune di Siracusa C.da Damma S.P. 14 - Km 10 Foglio 104
IL TECNICO	

AEROFOTOGRAMMETRIA Scala 1:10.000

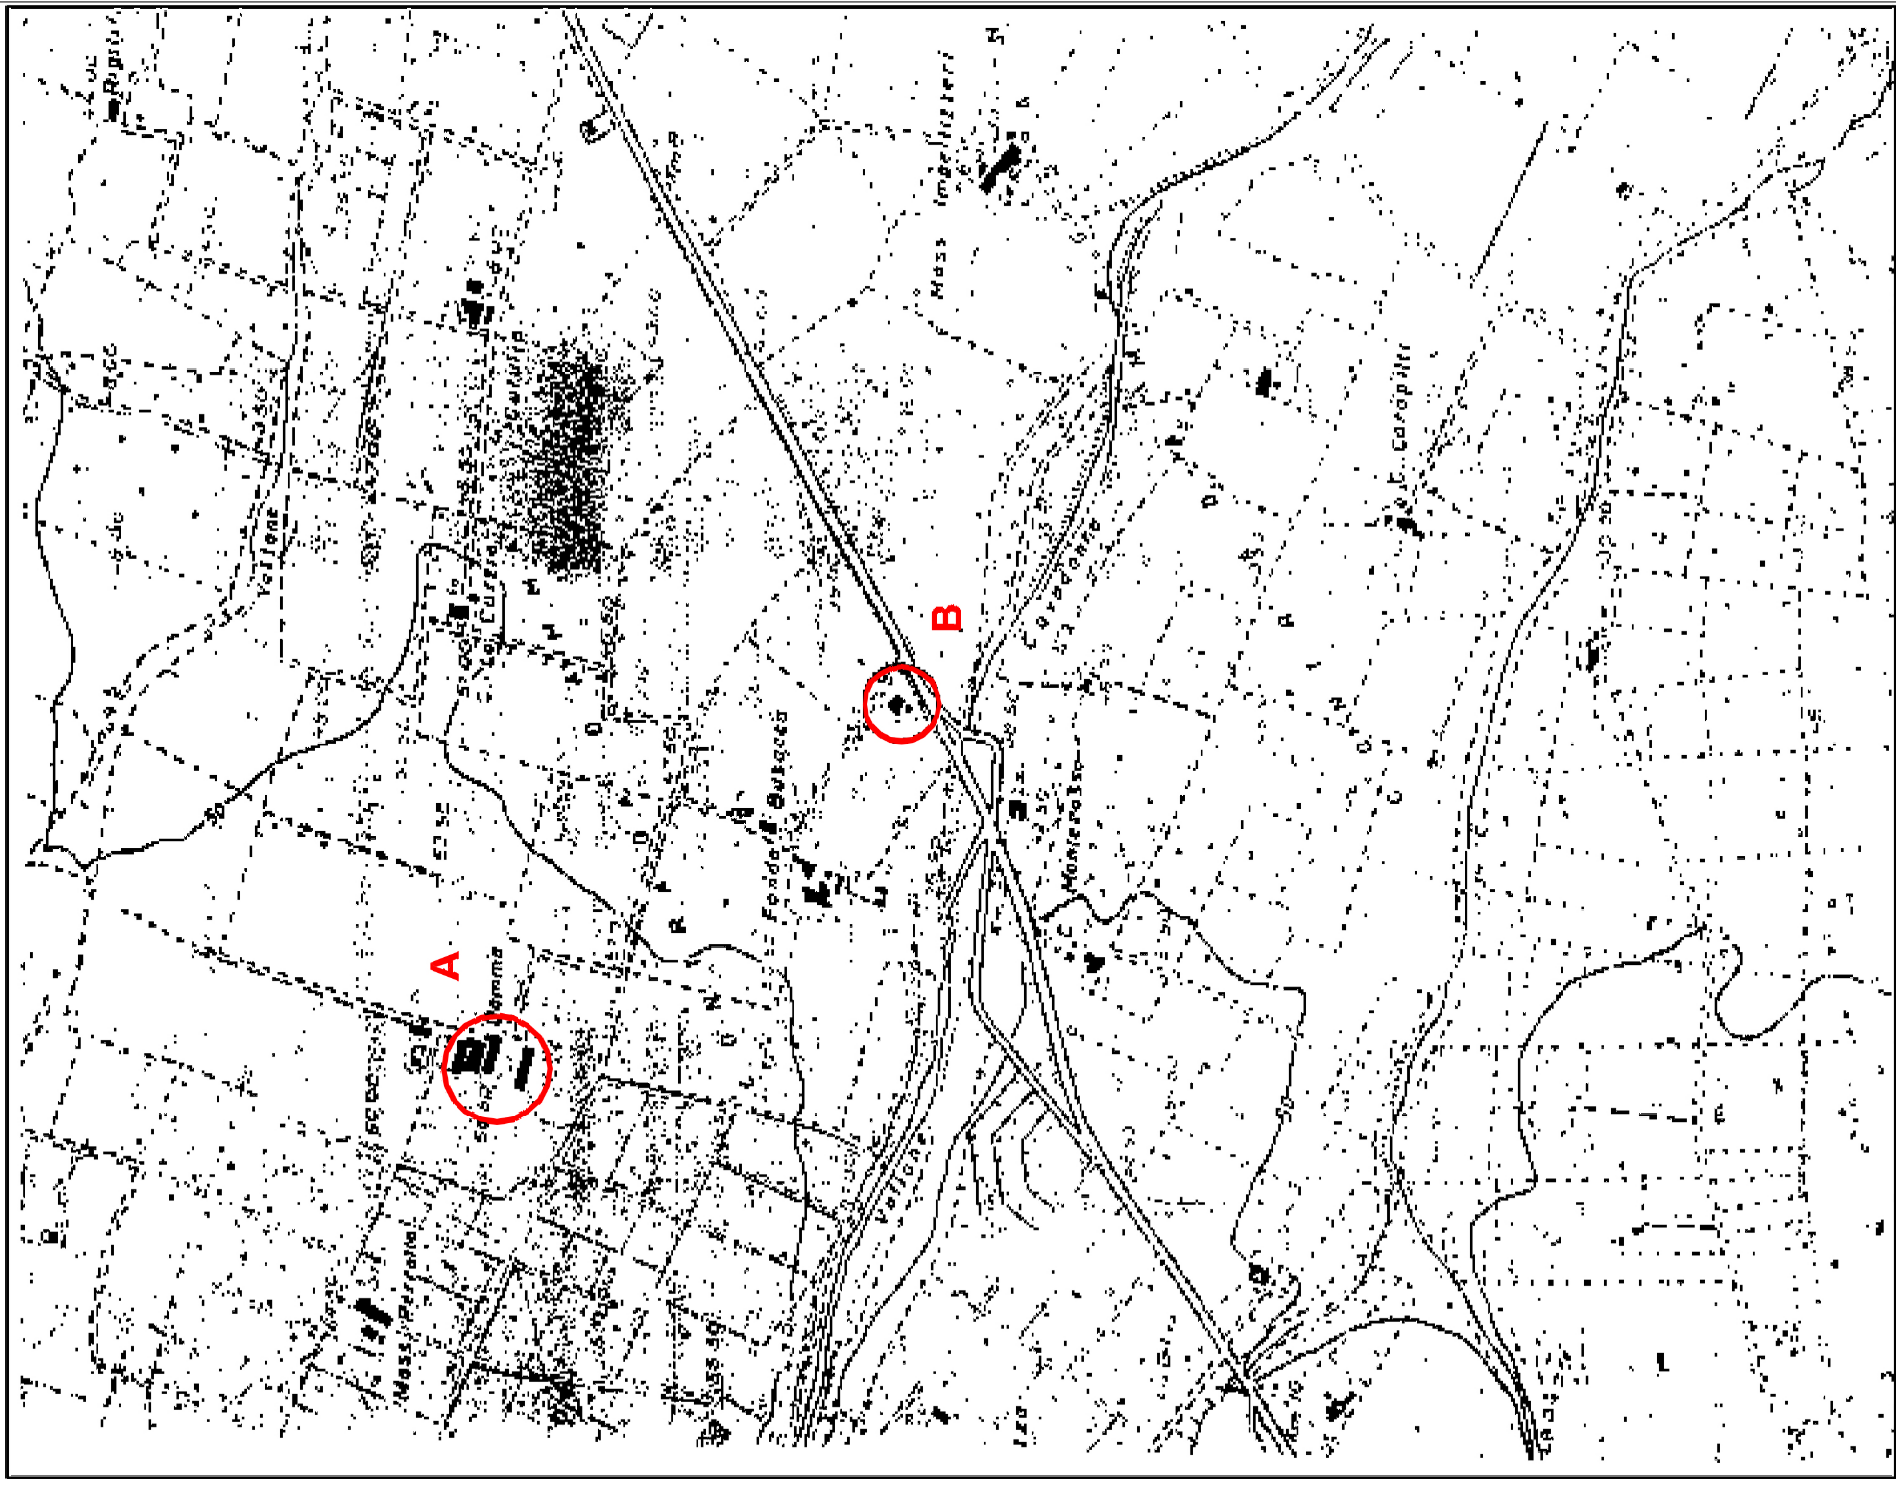

Individuazione fabbricati: A) stalle; B) caseificio



Particelle aziendali di proprietà di Aparo Giuseppe (stalla, abitazione e terreni)
Particelle aziendali di proprietà di Aparo Michele (stalla e terreni)


STRALCIO CATASTALE - SIRACUSA F. 104 Scala 1:2.000




Particelle aziendali di proprietà di Aparo Giuseppe (Caseificio Aziendale)
Particelle aziendali di proprietà di Aparo Michele (Macelleria Aziendale)




PLANIMETRIA IMPIANTO SMALTIMENTO REFLUI CASEIFICIO (aparo iuseppe e Aparo Michele) - Scala 1:500

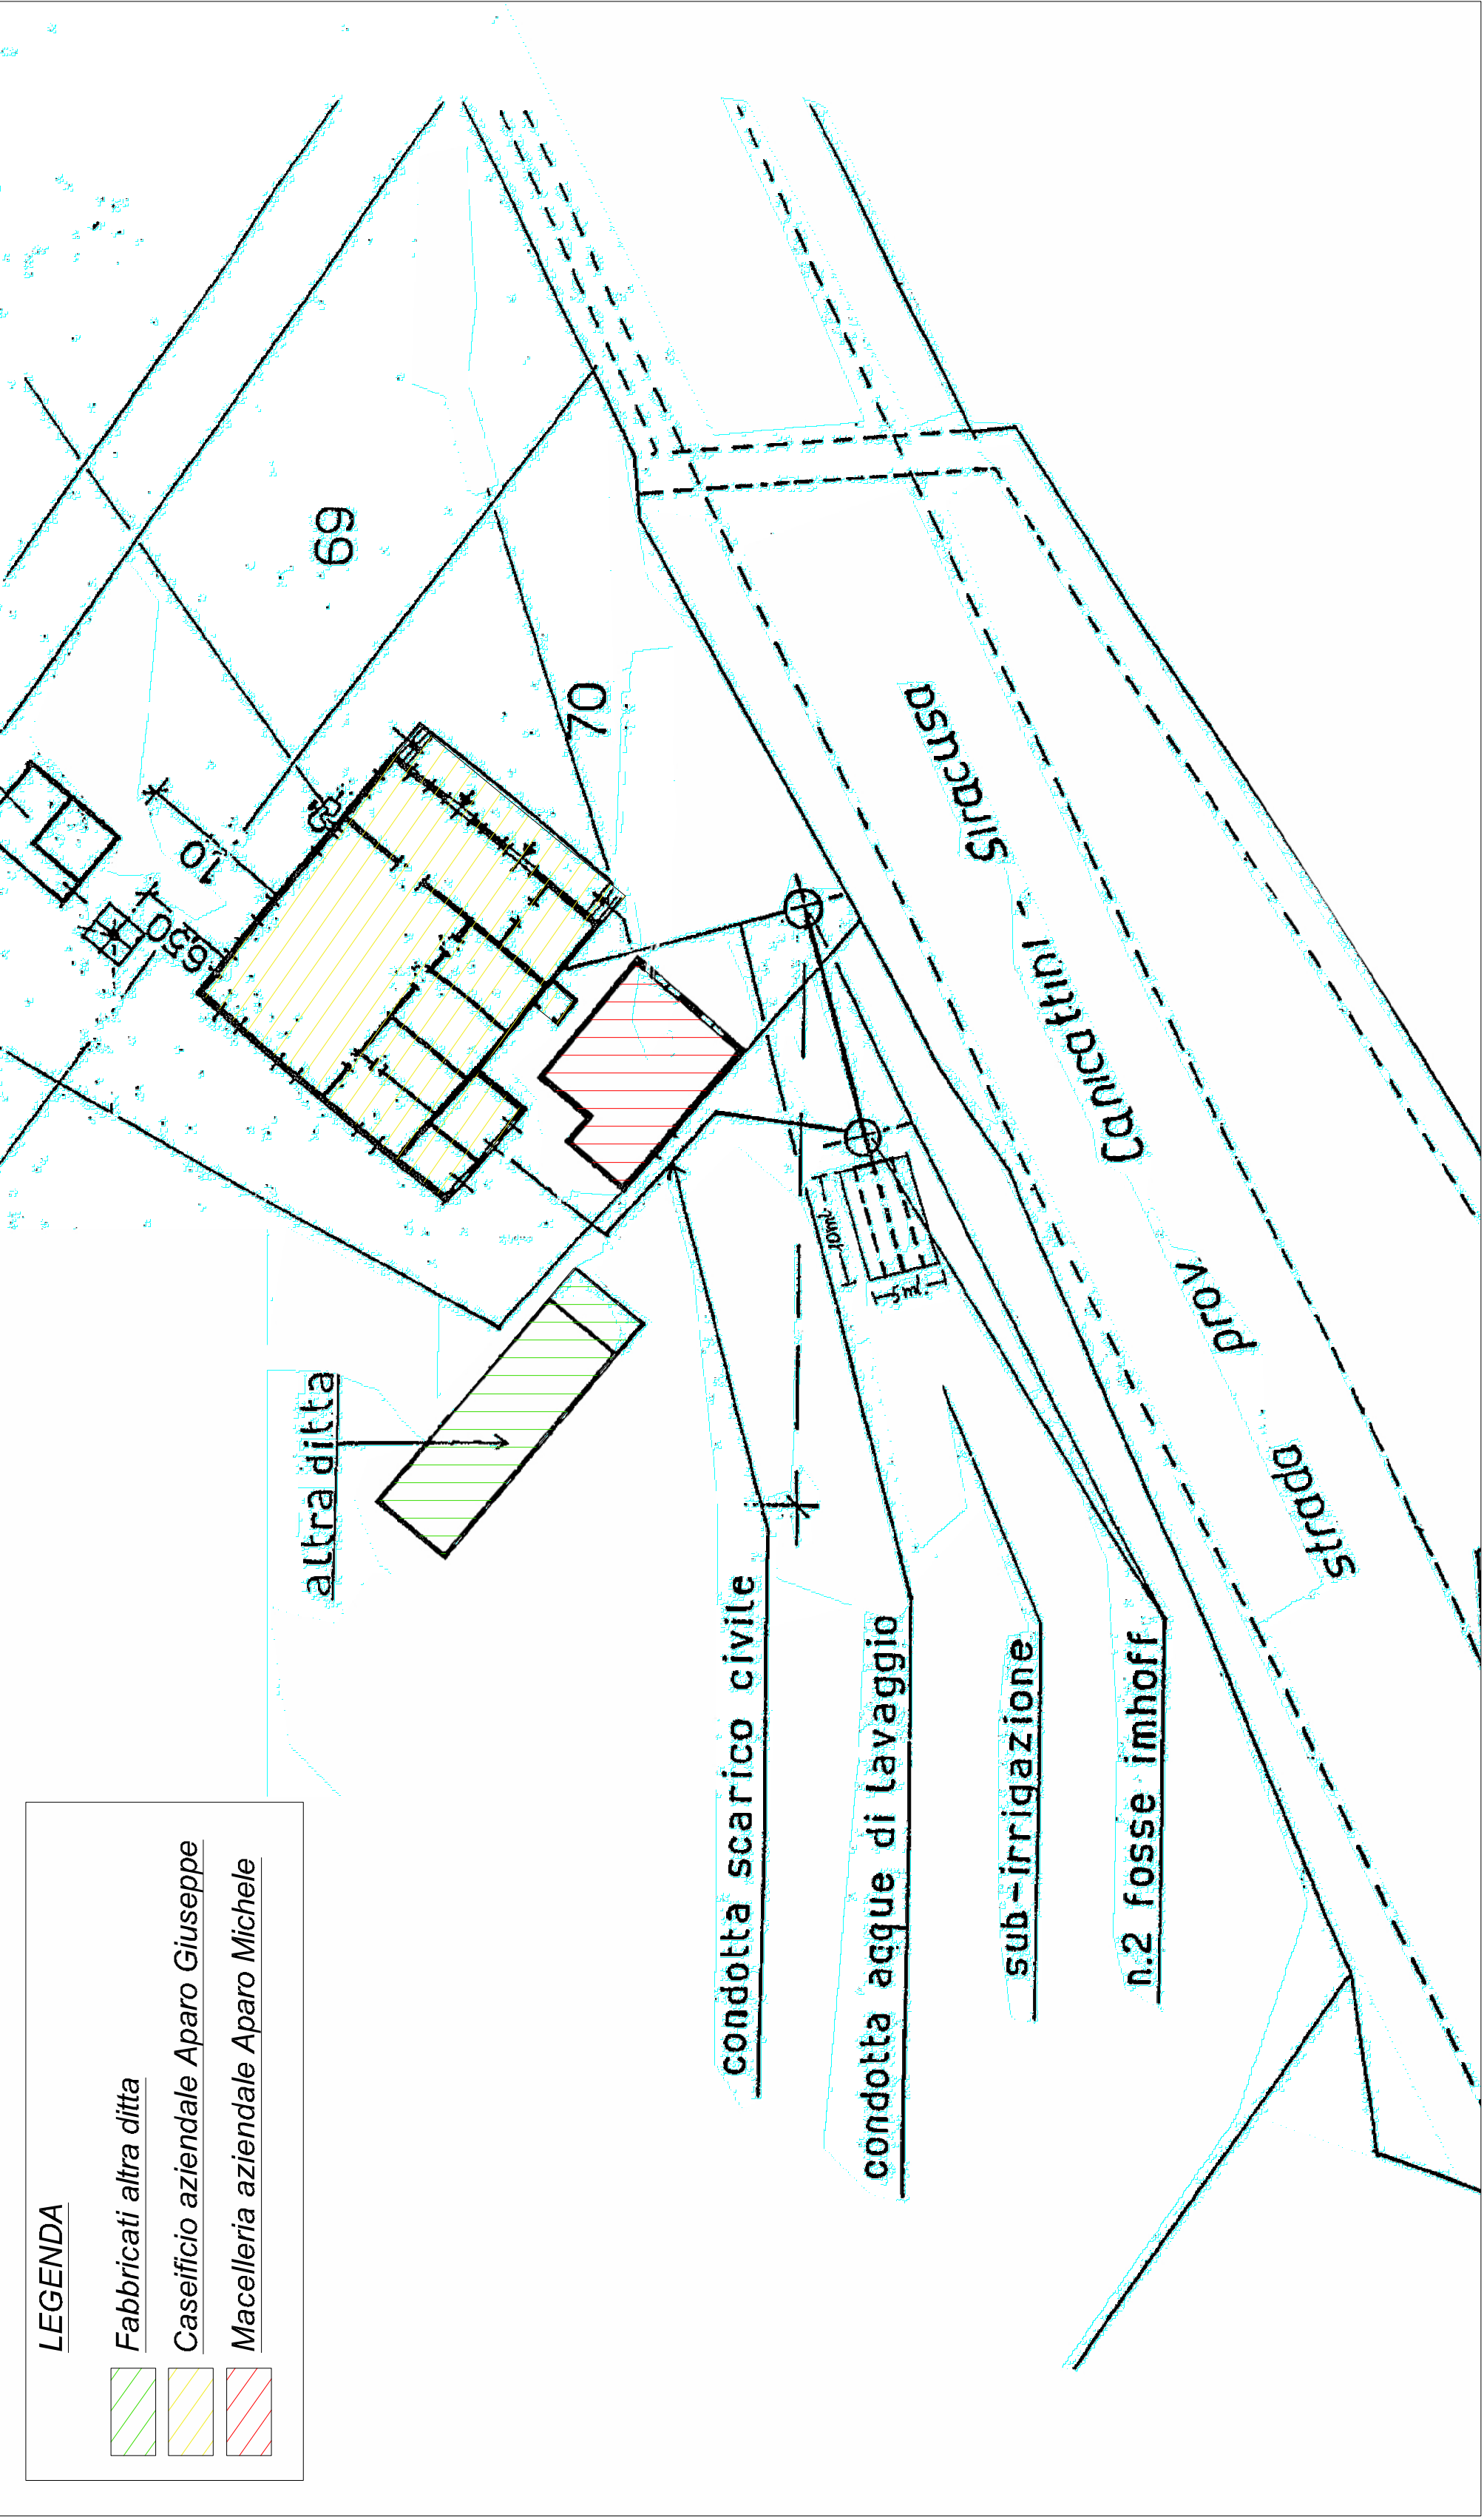

- LEGENDA
- Fabbricati altra ditta
 - Caseificio aziendale Aparo Giuseppe
 - Macelleria aziendale Aparo Michele

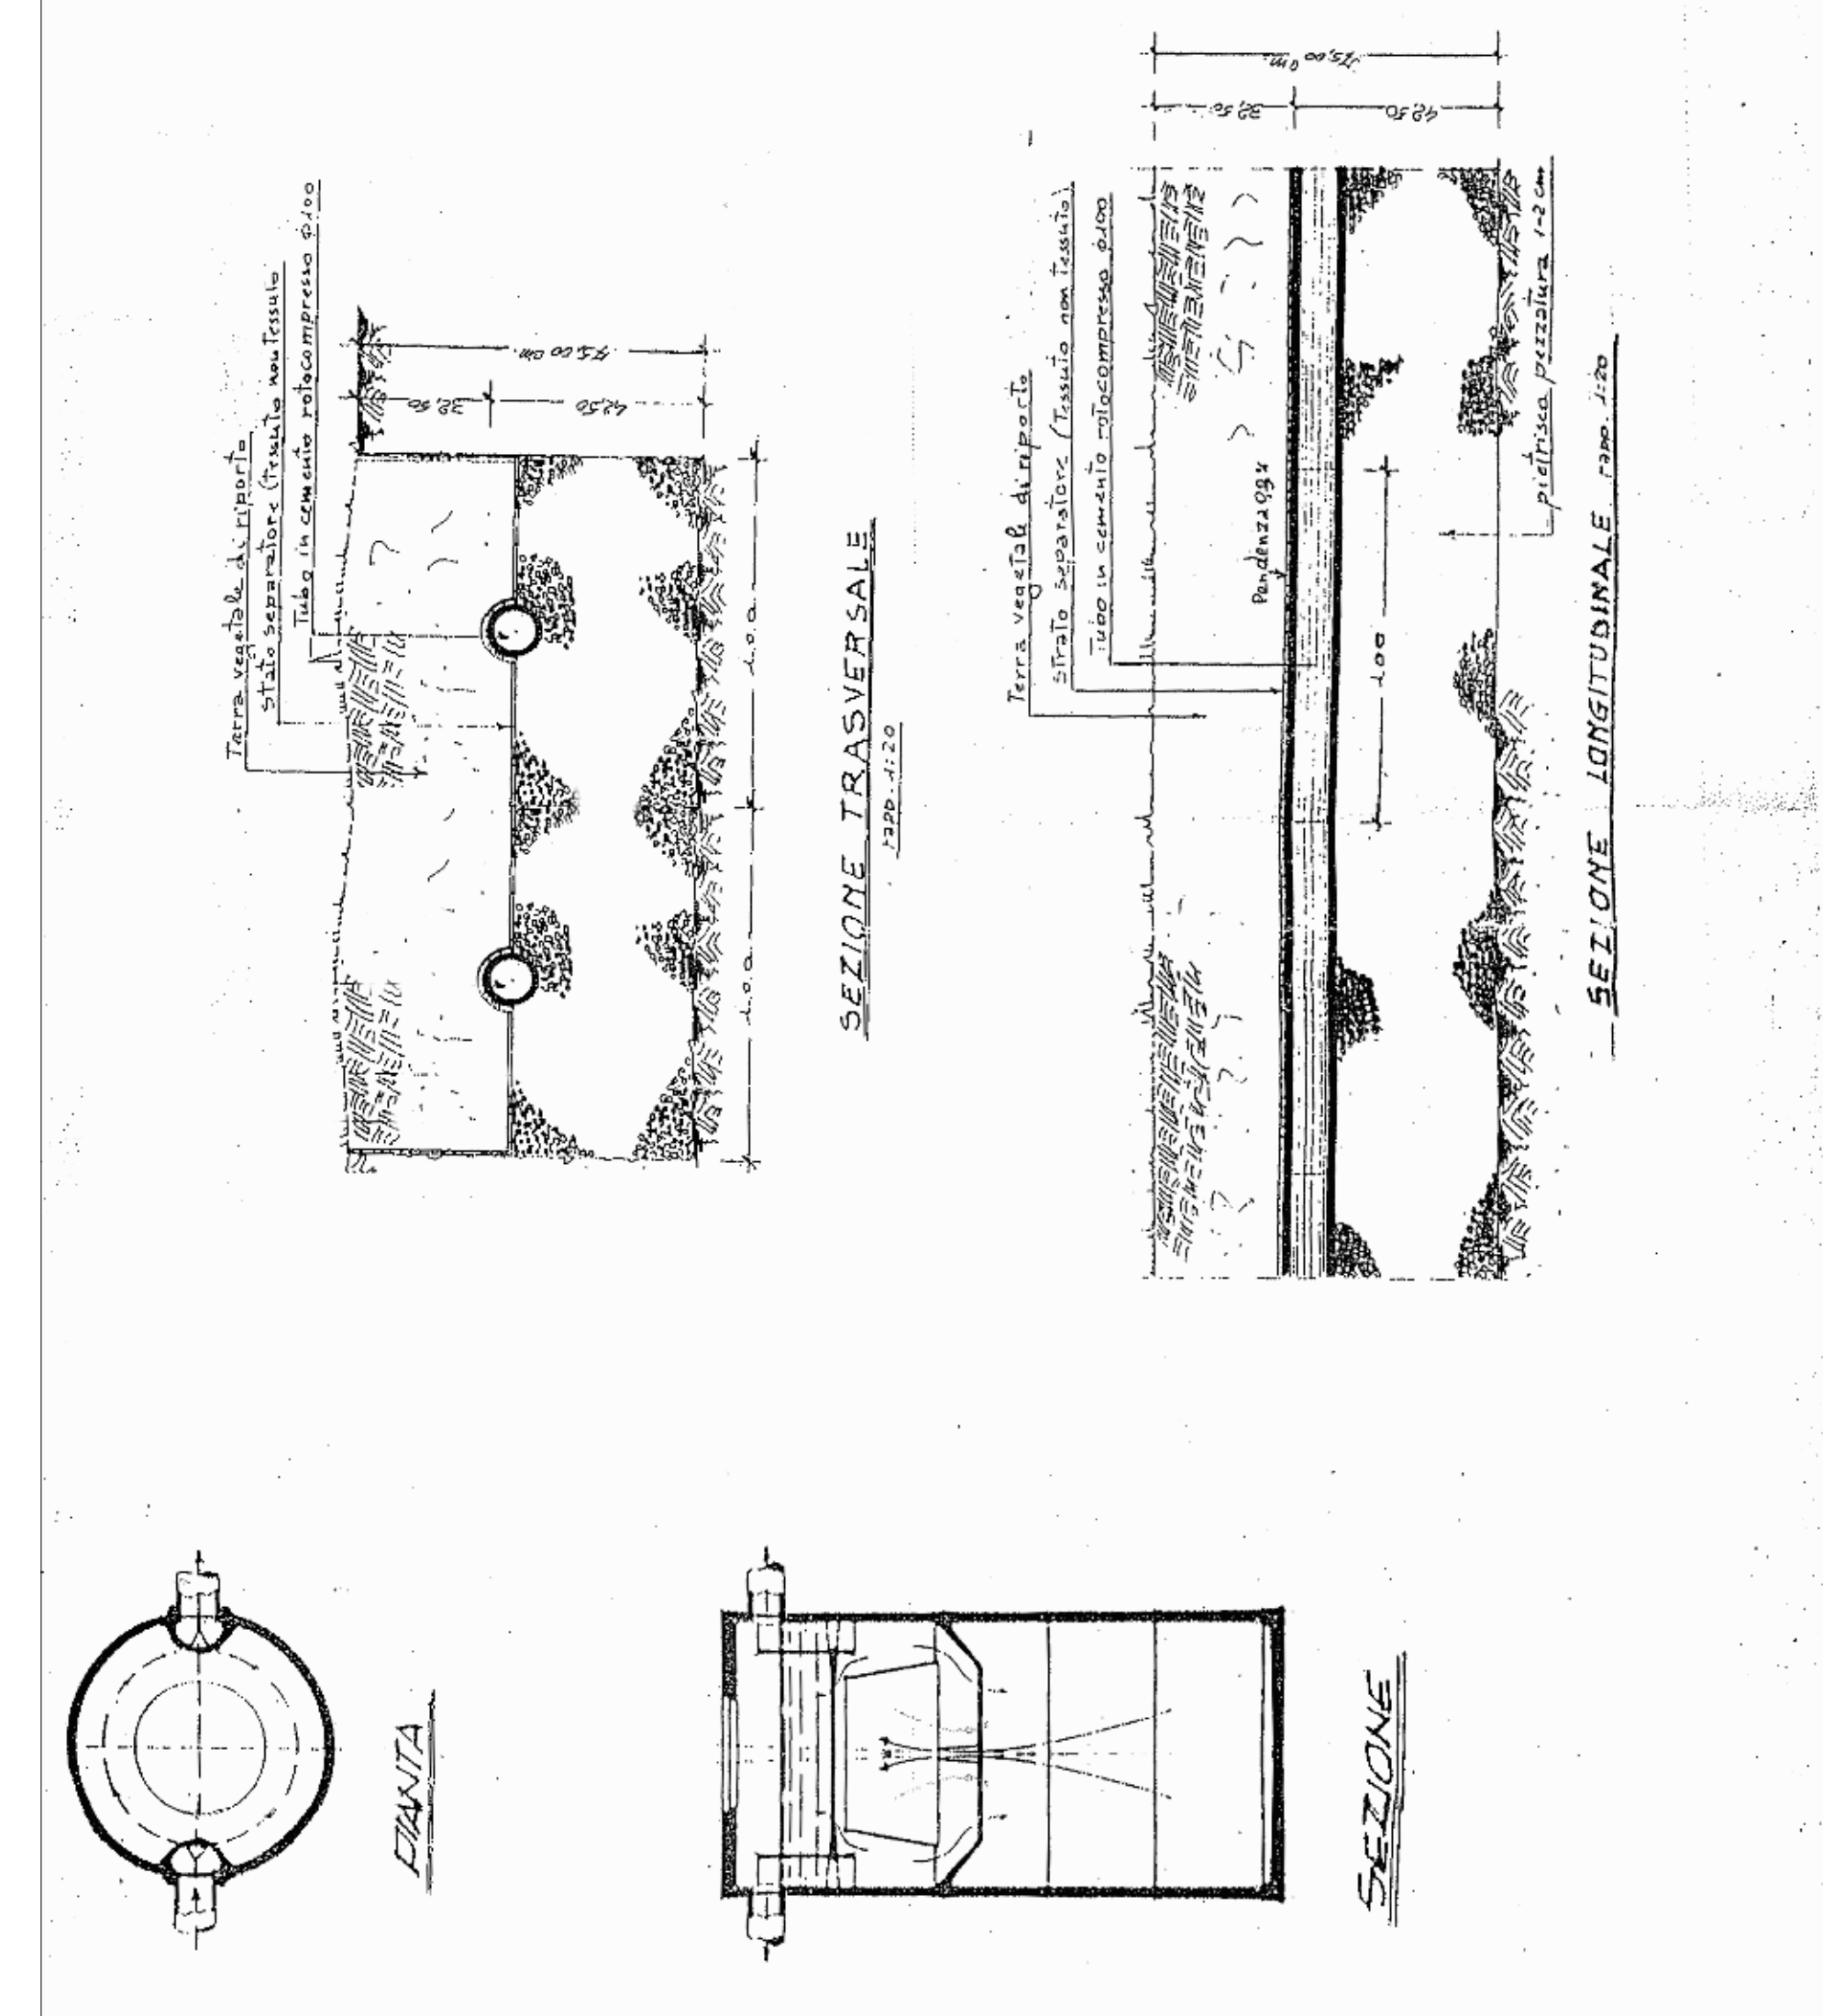


PARTICOLARI DI IMPIANTO SMALTIMENTO REFLUI CASEIFICIO - Fossa Imhoff e condotte subirriganti - Scala 1:20

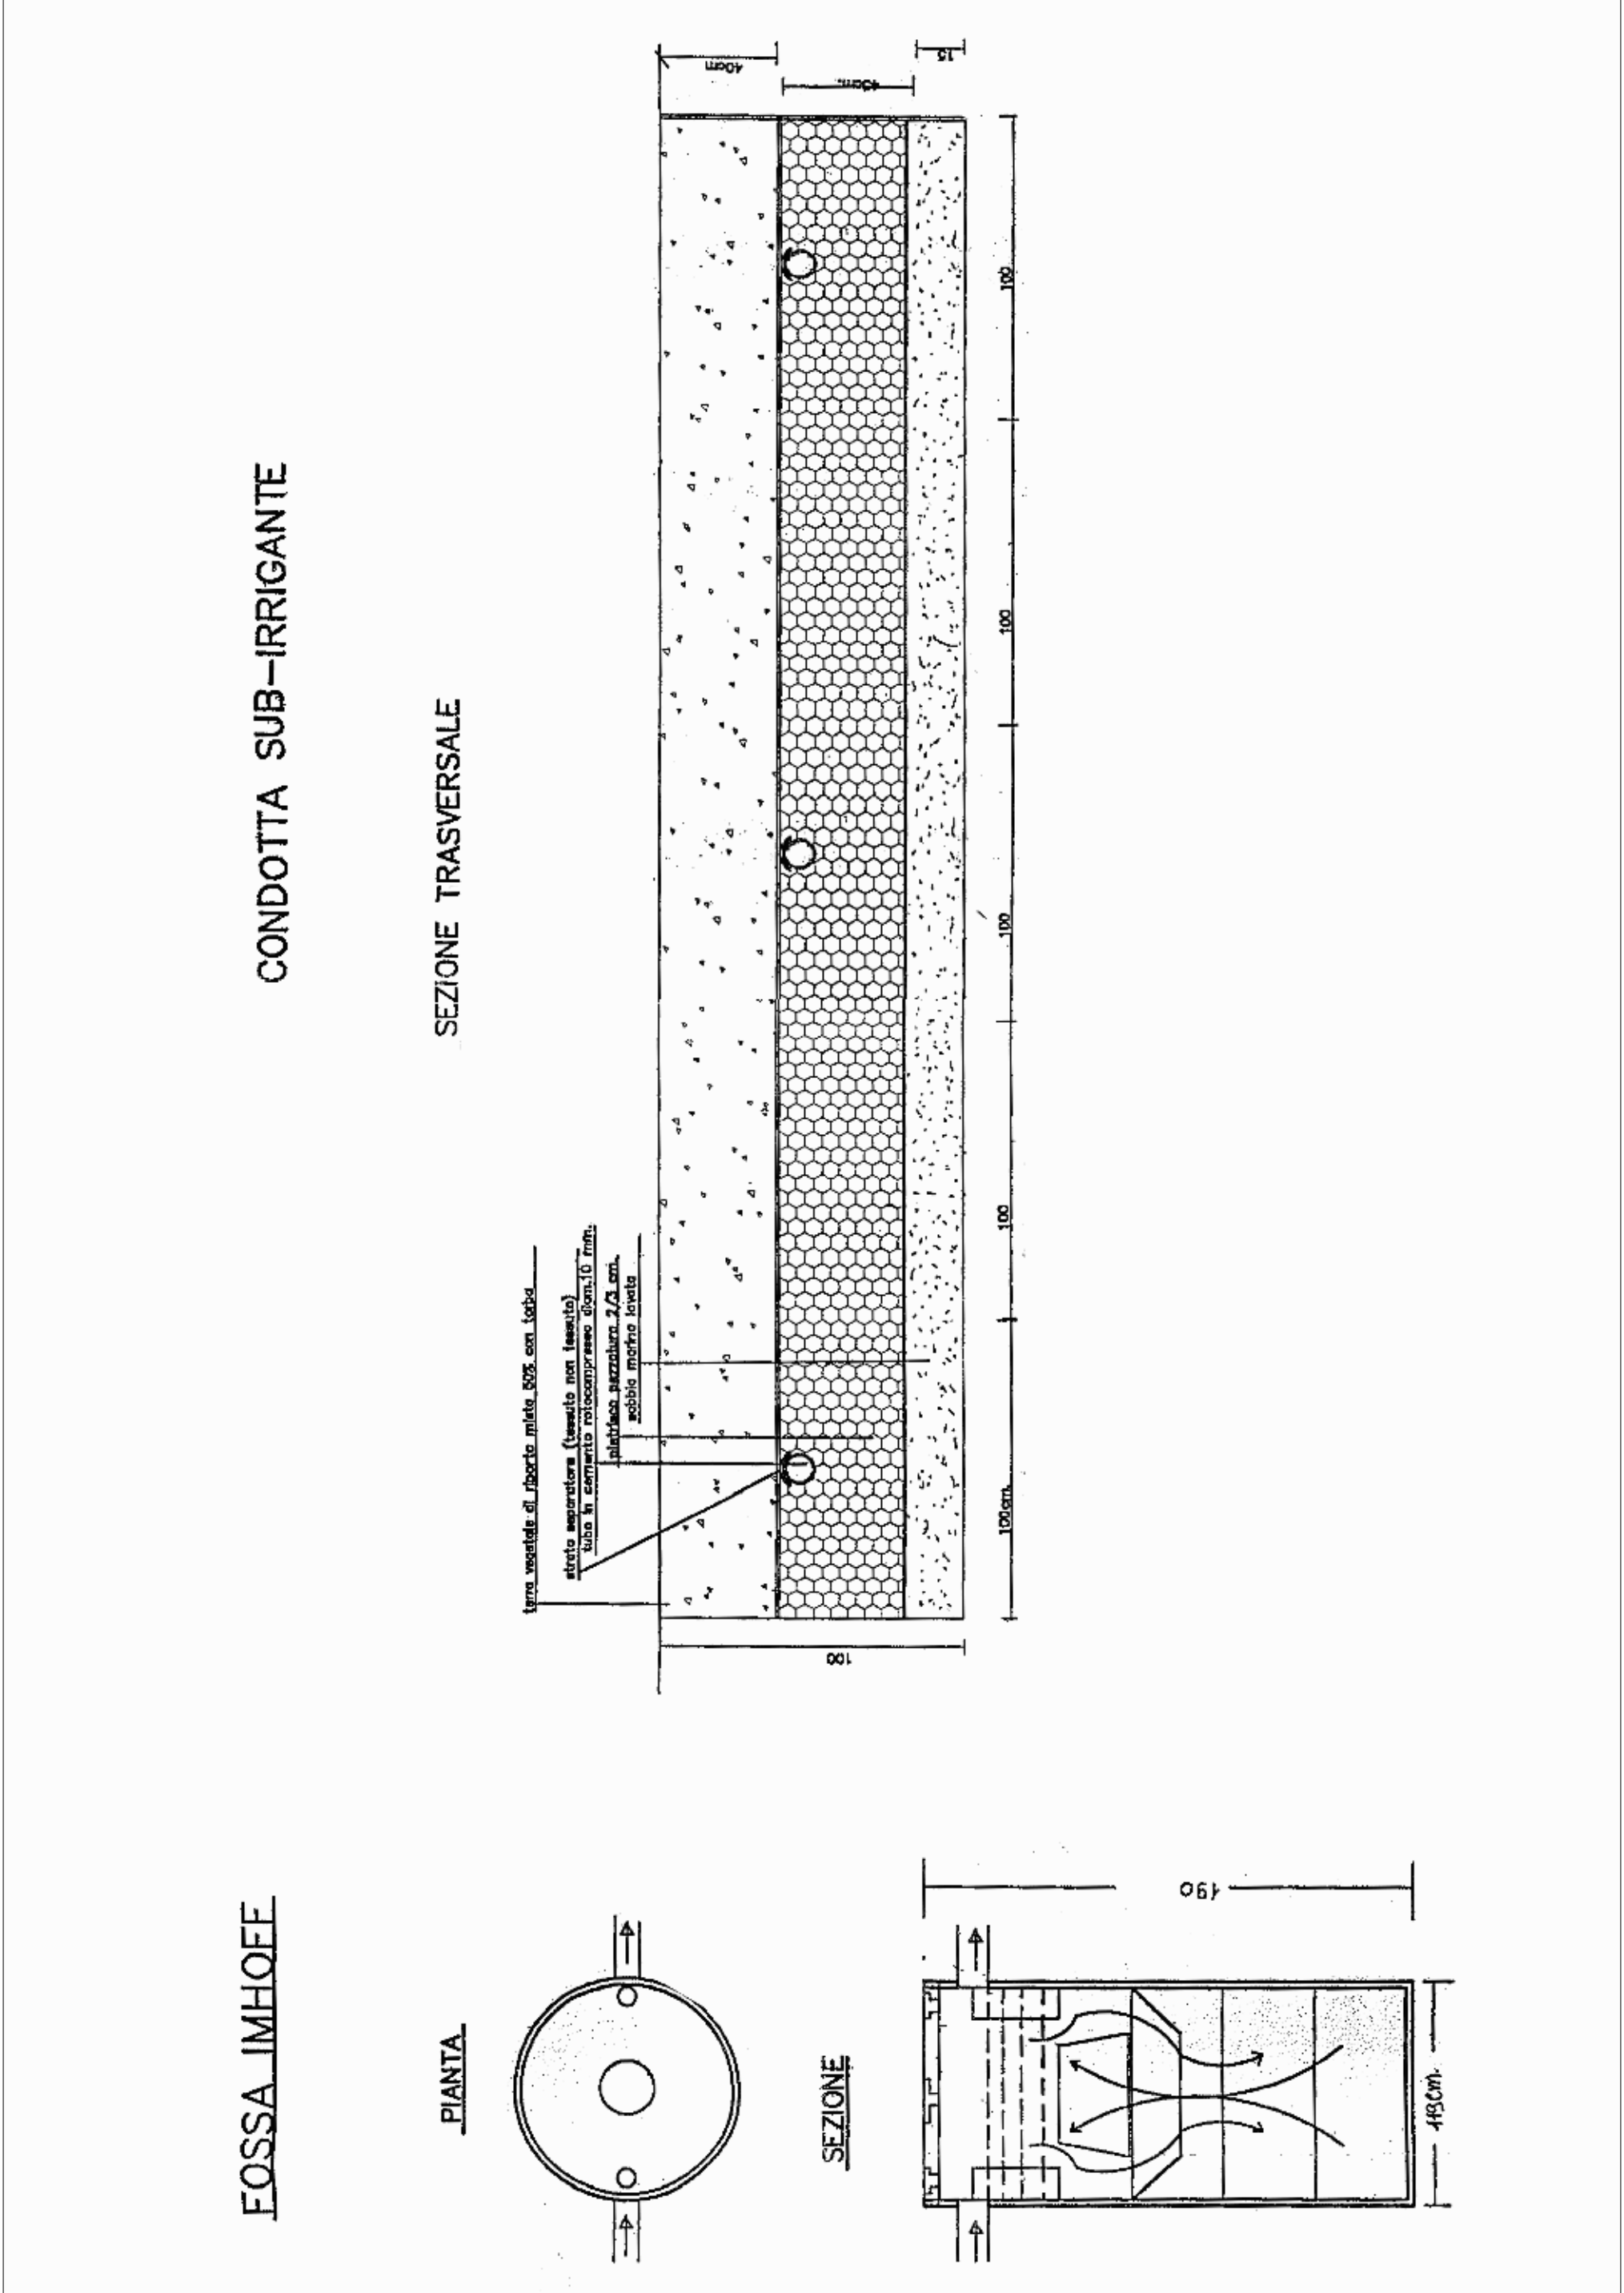

CONDOTTA SUB-IRRIGANTE


SEZIONE TRASVERSALE

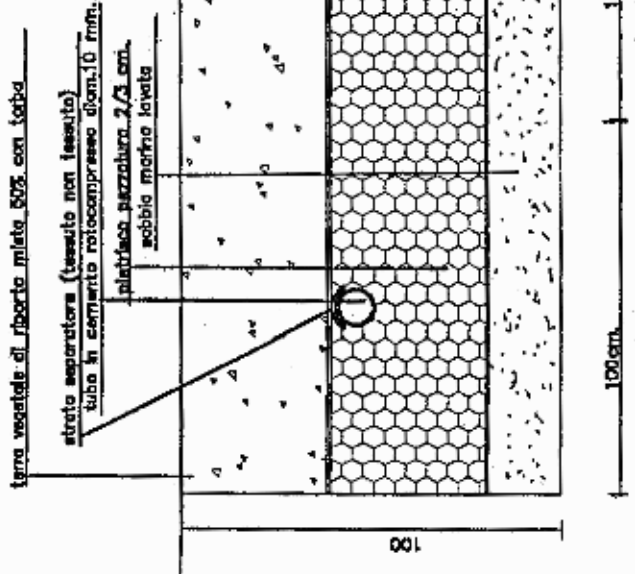

FOSSA IMHOFF

PIANTA

SEZIONE

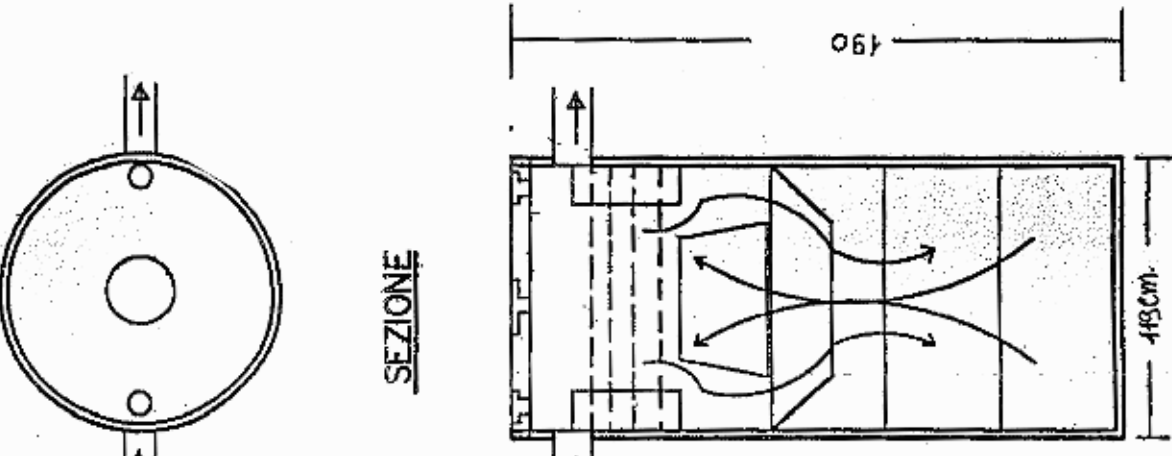

PARTICOLARI DI IMPIANTO REFLUI CIVILI - fossa Imhoff e condotte subirriganti (Aparo Giuseppe) - Scala 1:20

PLANIMETRIA IMPIANTO SMALTIMENTO REFLUI ZOOTECNICI E CIVILI - Scala 1:200

STRALCIO CATASTALE - SIRACUSA F. 104 Scala 1:4.000

AEROFOTOGRAMMETRIA Scala 1:10.000

STRALCIO CATASTALE - SIRACUSA F. 104 Scala 1:2.000



LIBERO CONSORZIO COMUNALE DI SIRACUSA

SETTORE RISORSE ECONOMICHE, FINANZIARIE E PATRIMONIALI

Determina N. 296 del 16/02/2026

Tutela Ambientale ed Ecologia

Proposta n° 69/2026

Oggetto: "AZ. AGR. APARO GIUSEPPE" - SEDE LEGALE E SEDE ATTIVITÀ DI AZIENDA AGRO-ZOOTECNICA, IN C.DA DAMMA, VIA PER CANICATTINI, 28, IN COMUNE DI SIRACUSA.
LAT. 37°2'4"- LONG. 15°11'23'.
PROVVEDIMENTO ADOZIONE AUTORIZZAZIONE UNICA AMBIENTALE, EX D.P.R. 13/03/2013, N.59.
AUTORIZZAZIONE ALLO SCARICO DI ACQUE REFLUE DI CUI AL CAPO II, TITOLO IV, SEZIONE II, PARTE III, DEL D. LGS.N. 152/2006 E SS.MM.II..
PRATICA SUAP N. PRAGPP56P25I785Y-03122019-1938

VISTO DI REGOLARITÀ CONTABILE

Sulla presente determinazione, ai sensi dell'articolo 147/bis, comma 1, del D. Lgs. n. 267/2000 e del relativo Regolamento sui controlli interni, comportando lo stesso riflessi diretti o indiretti sulla situazione economico finanziaria o sul patrimonio dell'Ente in ordine alla regolarità contabile del presente provvedimento, si esprime esito: **FAVOREVOLE**

ATTESTAZIONE DELLA COPERTURA FINANZIARIA DELLA SPESA

Si attesta, ai sensi dell'art. 153, comma 5 del D. Lgs. n. 267/2000, la copertura finanziaria della spesa in relazione alle disponibilità effettive esistenti negli stanziamenti di spesa e/o in relazione allo stato di realizzazione degli accertamenti di entrata vincolata, mediante l'assunzione dei seguenti impegni contabili, regolarmente registrati ai sensi dell'art. 191, comma 1, del D. Lgs. n. 267/2000:

Impegno	Data	Importo	Capitolo	FPV	Esercizio

Siracusa li, 16/02/2026

Sottoscritto dal Responsabile del III Settore
(CAPPUCCIO ANTONIO)
con firma digitale



LIBERO CONSORZIO COMUNALE DI SIRACUSA

Certificato di Pubblicazione

Atto N. 296 del 16/02/2026

SETTORE I - AFFARI GENERALI E PARTECIPATE

Oggetto: "AZ. AGR. APARO GIUSEPPE" - SEDE LEGALE E SEDE ATTIVITÀ DI AZIENDA AGRO-ZOOTECNICA, IN C.DA DAMMA, VIA PER CANICATTINI, 28, IN COMUNE DI SIRACUSA.

LAT. 37°2'4"- LONG. 15°11'23'.

PROVVEDIMENTO ADOZIONE AUTORIZZAZIONE UNICA AMBIENTALE, EX D.P.R. 13/03/2013, N.59.

AUTORIZZAZIONE ALLO SCARICO DI ACQUE REFLUE DI CUI AL CAPO II, TITOLO IV, SEZIONE II, PARTE III, DEL D. LGS.N. 152/2006 E SS.MM.II..

PRATICA SUAP N. PRAGPP56P25I785Y-03122019-1938

Il presente atto è pubblicato all'Albo on line del Libero Consorzio Comunale di Siracusa dal 16/02/2026 al 03/03/2026

Siracusa li, 16/02/2026

Sottoscritto
(SAMBITO ANTONIO)
con firma digitale



LIBERO CONSORZIO COMUNALE DI SIRACUSA

SETTORE I - AFFARI GENERALI E PARTECIPATE

Attestazione di Pubblicazione

Determina N. 296 del 16/02/2026

Oggetto: "AZ. AGR. APARO GIUSEPPE" - SEDE LEGALE E SEDE ATTIVITÀ DI AZIENDA AGRO-ZOOTECNICA, IN C.DA DAMMA, VIA PER CANICATTINI, 28, IN COMUNE DI SIRACUSA.

LAT. 37°2'4"- LONG. 15°11'23'.

PROVVEDIMENTO ADOZIONE AUTORIZZAZIONE UNICA AMBIENTALE, EX D.P.R. 13/03/2013, N.59.

AUTORIZZAZIONE ALLO SCARICO DI ACQUE REFLUE DI CUI AL CAPO II, TITOLO IV, SEZIONE II, PARTE III, DEL D. LGS.N. 152/2006 E SS.MM.II..

PRATICA SUAP N. PRAGPP56P25I785Y-03122019-1938

Su conforme dichiarazione del messo notificatore, attesto che il presente atto è stato pubblicato all'Albo Pretorio per 15gg. Consecutivi, dal 16/02/2026 al 03/03/2026

Siracusa li, 04/03/2026

Sottoscritta
(MUSSO FRANCESCO)
con firma digitale