



LIBERO CONSORZIO COMUNALE DI SIRACUSA

SETTORE: TERRITORIO E AMBIENTE - PROTEZIONE CIVILE
SERVIZIO: Tutela Ambientale ed Ecologia

DETERMINAZIONE

Proposta n. TUT_AMB 232/2026

Determinazione. n. **209** del **04/02/2026**

Oggetto: C.O.M.A.P. CONSORZIO OPERE MARITTIME ATTIVITA' PORTUALI - SEDE LEGALE IN COMUNE DI PRIOLO GARGALLO - S.S. 114- ENI PORTINERIA SUD, SITO DELL'IMPIANTO IN AUGUSTA (SR), C/DA PUNTA CUGNO S.N.C. CENSITA AL FOGLIO 70, P.LLA 491 DEL CATASTO DEL COMUNE DI AUGUSTA.

IMPIANTO DI MESSA IN RISERVA (R13) PER RIFIUTI NON PERICOLOSI IN LOTTO DI TERRENO IN CONCESSIONE DEMANIALE ALL'INTERNO DEL PORTO COMMERCIALE DI AUGUSTA, CENSITO IN CATASTO AL FOGLIO N. 70_Z, PARTICELLA N. 491.

LAT. 37.237815 - LONG. 15.198877

PROVVEDIMENTO ADOZIONE AUTORIZZAZIONE UNICA AMBIENTALE, AI SENSI DEL D.P.R. 13/03/2013, N. 59.

- COMUNICAZIONE RELATIVA ALLE OPERAZIONI DI SMALTIMENTO E RECUPERO DI RIFIUTI DI CUI AGLI ARTICOLI 215 E 216 DEL DECRETO LEGISLATIVO 3 APRILE 2006, N. 152 E SUCCESSIVE MODIFICAZIONI;
- COMUNICAZIONE RELATIVA ALL'IMPATTO ACUSTICO DI CUI ALL'ART. 8, COMMI 4-6, DELLA LEGGE 26 OTTOBRE 1995, N. 447.
- AUTORIZZAZIONE GENERALE ALLE EMISSIONI IN ATMOSFERA DI CUI ALL'ART. 272 DEL D.LGS. 3 APRILE 2006, N. 152;

PRATICA SUAP N. 01035890894-22092022-1604

IL RESPONSABILE DEL SERVIZIO

Visto il D.P.R. n. 59 del 13 marzo 2013 *"Regolamento recante la disciplina dell'autorizzazione unica ambientale e la semplificazione di adempimenti amministrativi in materia ambientale gravanti sulle piccole e medie imprese e sugli impianti non soggetti ad autorizzazione integrata ambientale, a norma dell'art. 23 del decreto legge 9 febbraio 2012, n. 5, convertito dalla legge 4 aprile 2012, n. 35"*;

Visto l'art. 2, comma 1, lettera b) del D.P.R. 13 marzo 2013, n. 59 che individua nella Provincia l'autorità competente ai fini del rilascio, rinnovo e aggiornamento dell'Autorizzazione Unica Ambientale (di seguito denominata AUA);

Vista la *"Circolare recante chiarimenti interpretativi relativi alla disciplina dell'autorizzazione unica ambientale nella fase di prima applicazione del decreto del Presidente della Repubblica 3 marzo 2013, n. 59"* del Ministero dell'Ambiente e della Tutela del Territorio e del Mare prot. n. 49801/GAB del 07/11/2013;

Vista la nota della Regione Siciliana, Assessorato del Territorio e dell'Ambiente, Dipartimento dell'Ambiente, Servizio 2 *"Tutela dell'Inquinamento Atmosferico"* n. 16938 del 10/04/2014, con oggetto *"Autorizzazione Unica Ambientale (AUA). Chiarimenti a seguito dell'emanazione della legge regionale 24 marzo 2014, n. 8. Istituzione dei Liberi Consorzi Comunali e delle Città Metropolitane"*;

Visto il D.lgs. 3 aprile 2006, n. 152 *"Norme in materia ambientale"* e ss.mm.ii., Parte III *"Norme in materia di difesa del suolo e lotta alla desertificazione, di tutela delle acque dall'inquinamento e di gestione delle risorse idriche"*;

Visto il D.P.R. n. 227 del 19/10/2011, *"Regolamento per la semplificazione di adempimenti amministrativi in materia ambientale gravanti sulle imprese, a norma dell'articolo 49, comma 4-quater, del decreto-legge 31 maggio 2010, n. 78, convertito, con modificazioni, dalla legge 30 luglio 2010, n. 122"* in materia di inquinamento acustico e scarico dei reflui;

Visto il D.P.C.M. del 01/03/1991 *"Limiti massimi di esposizione al rumore negli ambienti abitativi e nell'ambiente esterno"*;

Vista la Legge n. 447 del 26/10/1995, *"Legge quadro sull'inquinamento acustico"*;

Visto il D.P.C.M. del 14/11/1997, *"Determinazione dei valori limite delle sorgenti sonore"*;

Visto il D.lgs. n. 42 del 17/02/2017, *"Disposizioni in materia di armonizzazione della normativa nazionale in materia di inquinamento acustico, a norma dell'articolo 19, comma 2, lettere a), b), c), d), e), f) e h) della legge 30 ottobre 2014, n. 161"*;

Richiamato il D.lgs. 3 aprile 2006, n. 152 *"Norme in materia ambientale"* e ss.mm.ii., segnatamente la Parte V, recante *"Norme in materia di tutela dell'aria e di riduzione delle emissioni in atmosfera"* ed in particolare:

- l'articolo 272 - impianti e attività in deroga e l'Allegato V parte I della parte V del D.lgs. 152/06: *"Emissioni di polveri provenienti da attività di produzione, manipolazione, trasporto, carico o stoccaggio di materiali polverulenti"*;

Visto il D.A. n. 45/Gab del 01 aprile 2021 con il quale la Regione Siciliana adotta, ai sensi e per gli effetti dell'art. 272, commi 2 e 3 del D.lgs. 152/06 e ss.mm.ii., l'autorizzazione di carattere generale relativa alle attività di movimentazione, carico e scarico, stoccaggio e trasporto di prodotti polverulenti nell'ambito delle operazioni portuali;

Vista l'istanza della società **C.O.M.A.P. Consorzio Opere Marittime Attività Portuali** pervenuta a mezzo PEC attraverso il SUAP del Comune di Augusta con prot. gen. n. 39316 del 28/09/2022, integrata con documentazione acquisita a mezzo PEC con prot. gen. n. 6190 e n. 6191 del 09/02/2023, prot. gen. n. 13619 e prot. n. 13620 del 23/03/2023 e con prot. n. 19958 del 03/05/2023;

Preso atto che la **C.O.M.A.P. Consorzio Opere Marittime Attività Portuali** ha richiesto l'acquisizione dell'"Autorizzazione Unica Ambientale", ai sensi del D.P.R. n. 59 del 13 marzo 2013, per un impianto di messa in riserva (R13) per rifiuti non pericolosi ricadente nel lotto di terreno in concessione demaniale all'interno del Porto commerciale di Augusta censito in catasto al foglio n. 70_Z particella n. 491 (ex 93), con nota acquisita al prot. gen. n. 25959 del 6/6/2023 del LCC di Siracusa, anche per le emissioni relative all'attività di movimento merci relativo a trasporti marittimi e fluviali, codice ATECO 52.24.20, oltre che per i seguenti titoli abilitativi:

- Comunicazione relativa alle operazioni di recupero di rifiuti di cui all'articolo 216 del decreto legislativo 3 aprile 2006, n. 152 e successive modificazioni;
- Comunicazione relativa all'impatto acustico di cui all'art. 8, commi 4-6, della legge 26 ottobre 1995, n. 447;

Visto il nulla osta rilasciato dall'Autorità di Sistema Portuale del Mare di Sicilia Orientale trasmesso dal SUAP del comune di Augusta con nota PEC acquisita al prot. con n. 7537 del 16/02/2023;

Vista la nota prot. n. 653/Sett.X del 08/05/2023 trasmessa a mezzo PEC con prot. gen. n. 20986 del 09/05/2023 con la quale questo Ente, in qualità di Autorità competente, ha richiesto l'integrazione della documentazione, pervenuta a mezzo PEC con prot. n. 25958 e 25959 del 06/06/2023 e con prot. gen. n. 29744 e 29745 del 29/06/2023;

Visto il nulla osta favorevole di impatto acustico rilasciato dal Comune di Augusta – Settore VII con nota prot. 63328 del 29/09/2023, acquisito con prot. gen. n. 42241 del 2/10/2023, di cui alla Legge n. 447/1995;

Visto il parere endoprocedimentale positivo con condizioni rilasciato dal Servizio Rifiuti e Bonifiche - Ufficio Impianti di Recupero, Rottamazione e Depurazione del X Settore, emesso con prot. n. 1031/Sett.X del 28/07/2023 e ritrasmesso con nota acquisita con prot. gen. n. 26003 del 29/09/2025;

Vista la "Preso d'atto dell'adesione all'autorizzazione generale alle emissioni in atmosfera, ai sensi dell'art. 272, comma 3 del Dlgs. n. 152/2006 e ss.mm.ii. e del D.A. n. 45/GAB del 01/04/2021, relativa alle attività di *"Movimentazione, carico e scarico, stoccaggio e trasporto di prodotti polverulenti nell'ambito delle operazioni portuali"*", trasmessa dal Servizio 1 - Dipartimento Ambiente dell'A.R.T.A., prot. n. 5508 del 28/01/2026, acquisita dal Libero Consorzio Comunale di Siracusa con prot. gen. n. 2118 del 28/01/2026;

Dato atto che il SUAP territorialmente competente, quale organismo deputato al rilascio dell'AUA quale atto autorizzativo finale, provvede, **ove dovuto**, a dar seguito agli adempimenti discendenti dalla L.R. n. 24 del 24/08/1993 e ss.mm.ii., come chiarito dalla Circolare n. 3, prot. n. 19291 del 30/12/2003, dell'Assessorato Regionale del Bilancio e delle Finanze, Dipartimento Regionale Finanze e Credito, applicando la tassa sulle concessioni governative regionali di cui al D.lgs. n. 230 del 22/06/1991 e ss.mm.ii., alla Circolare dell'Assessorato Regionale Finanza e Credito n.2/2023 ed al D. Lgs. 05/11/2024, n. 174, titolo VIII (tasse sulle concessioni governative) ed agli adempimenti connessi;

Valutata d'ufficio la documentazione relativa al procedimento;

Vista la L. 241/1990 e ss.mm.ii.;

Visto l'art. 51, L. 142/90 e ss.mm.ii.;
Visto il D. Lgs. 267/2000 e ss.mm.ii.;
Viste le LL.RR. 48/91 e 30/2000 che disciplinano l'O.R.E.L.;
Visto l'art. 7 della L.R. 21/05/2019, n.7;
Visto lo Statuto dell'Ente;
Visto il Regolamento degli Uffici e dei Servizi;
Ravvisata la propria competenza;

PROPONE

per quanto in premessa, che si intende qui integralmente riportato:

- 1 di adottare**, ai sensi del D.P.R. 13 marzo 2013, n. 59, il provvedimento di A.U.A. richiesto da **"C.O.M.A.P. - Consorzio Opere Marittime Attività Portuali"** con sede legale in Priolo Gargallo, S.S. 114 ENI Portineria Sud e sito dell'impianto in C/da Punta Cugno, foglio n. 70, p.l. la 491 del Catasto del Comune di Augusta, per l'impianto di messa in riserva (R13) per rifiuti non pericolosi da ubicare nel lotto di terreno in concessione demaniale all'interno del Porto commerciale di Augusta censito in catasto al foglio n. 70_Z particella n. 491, relativamente ai seguenti **titoli abilitativi**:
 - **Comunicazione relativa alle operazioni di recupero di rifiuti** di cui all'articolo n. 216 del Decreto Legislativo 3 aprile 2006, n. 152 e ss.mm.ii., con **iscrizione al numero 145 del Registro Provinciale delle imprese che svolgono attività di recupero rifiuti speciali** in procedura semplificata ai sensi dell'art. 216, del D.Lgs 152/2006;
 - **Autorizzazione generale alle emissioni in atmosfera**, ai sensi dell'art. 272, comma 3 del Dlgs. n. 152/2006 e ss.mm.ii. e del D.A. n. 45/GAB del 01/04/2021, relativa alle attività di *"Movimentazione, carico e scarico, stoccaggio e trasporto di prodotti polverulenti nell'ambito delle operazioni portuali"*;
 - **Comunicazione relativa all'impatto acustico** di cui all'art. 8, co. 4÷6, della Legge 26 ottobre 1995, n. 447;
- 2 di dare atto** che il Gestore deve svolgere l'attività come segue:
 - 2.1 nel rispetto del parere favorevole con prescrizioni e condizioni** rilasciato dal Servizio Rifiuti e Bonifiche-Ufficio Impianti di Recupero, Rottamazione e Depurazione del X Settore del Libero Consorzio Comunale di Siracusa in qualità di Amministrazione competente, acquisito al prot. gen. n. 26003 del 29/09/2025 (Allegato A) che costituisce parte integrante e sostanziale del presente provvedimento;
 - 2.2 nell'osservanza di quanto previsto nella presa d'atto dell'adesione all'autorizzazione generale alle emissioni in atmosfera**, ai sensi dell'art. 272, comma 3 del Dlgs. n. 152/2006 e ss.mm.ii. e del D.A. n. 45/GAB del 01/04/2021, relativa alle attività di *"Movimentazione, carico e scarico, stoccaggio e trasporto di prodotti polverulenti nell'ambito delle operazioni portuali"*, prot. n. 5508 del 28/01/2026 del Servizio 1- Dipartimento Ambiente dell'A.R.T.A. acquisita al prot. gen. n. 2118 del 28/01/2026 (Allegato B), che costituisce parte integrante e sostanziale del presente provvedimento;
 - 2.3 nel rispetto del nulla osta rilasciato dal Comune di Augusta** con prot. n. 0063328 del 29/09/2023 acquisito con prot. gen. n. 42241 del 2/10/2023 relativo all'**impatto acustico**, di

cui alla Legge n. 447/1995, art.8 (Allegato C), che costituisce parte integrante e sostanziale del presente provvedimento;

3. di dare atto, altresì, che il Gestore deve:

3.1 assicurare il rispetto delle norme in materia di sanità, igiene e di sicurezza dei lavoratori, comprese quelle in materia di protezione degli stessi contro i rischi derivanti da esposizioni ad agenti chimici e fisici durante il lavoro, nonché le norme antincendio;

3.2 comunicare preventivamente a questa Autorità competente, ai sensi dell'art. 6 del D.P.R. n.59/2013, eventuali modifiche non sostanziali delle attività o degli impianti di stabilimento;

3.3 presentare preventivamente una nuova istanza di AUA in caso di modifiche sostanziali della presente Autorizzazione;

3.4. ai fini del rinnovo della presente autorizzazione, presentare un'istanza a questa Autorità competente, tramite il SUAP comunale, almeno sei mesi prima della sua scadenza, così come previsto dall'art.5 del D.P.R. n. 59/2013;

3.5 comunicare a questa Autorità competente, tramite il SUAP, ogni variazione della titolarità dell'AUA;

4. di dare atto che questa Autorità competente:

4.1 può imporre il rinnovo dell'autorizzazione o la revisione delle prescrizioni prima della scadenza qualora intervengano disposizioni legislative comunitarie, statali o regionali che lo esigano o sia impedito o pregiudicato il conseguimento degli obiettivi di qualità ambientale stabiliti dagli strumenti di pianificazione e programmazione di settore;

4.2 accertata la mancata osservanza delle prescrizioni, può determinare con atto motivato la diffida, sospensione o revoca del presente provvedimento in relazione alla specifica normativa di settore, oltre all'applicazione di eventuali sanzioni previste dalle norme vigenti in materia;

5. di trasmettere la presente determinazione, in modalità telematica, al SUAP del Comune di Augusta che provvederà con proprio atto al rilascio dell'AUA al Gestore, notificando lo stesso al Gestore, al Settore competente del Comune di Augusta, al X Settore del Libero Consorzio Comunale di Siracusa, all'ARPA Sicilia e all'ASP, per il seguito di competenza;

6. di pubblicare il presente atto all'Albo Pretorio del Libero Consorzio Comunale di Siracusa.

7. di dichiarare:

7.1 che **sono fatti salvi i diritti di terzi, eventuali autorizzazioni, concessioni, pareri, nulla osta e quant'altro necessario per l'esercizio dell'attività in oggetto**, anche di competenza di altri Enti o Organi, e le altre disposizioni di pertinenza non espressamente indicate nel presente provvedimento e previste dalle vigenti normative in materia, così come specifici e motivati interventi più restrittivi od integrativi in campo ambientale che dovessero intervenire;

7.2 che la presente Autorizzazione Unica Ambientale ha validità di **quindici anni** dalla data di rilascio da parte del SUAP territorialmente competente;

8. di dare atto che il SUAP territorialmente competente provvede a:

8.1 dare seguito agli adempimenti discendenti dalla L.R. n. 24 del 24/08/1993, come chiarito dalla Circolare n. 3, prot. 19291 del 30/12/2003 dell'Assessorato Regionale del Bilancio e delle Finanze, Dipartimento Regionale Finanze e Credito, applicando, **ove dovuto**, la tassa sulle concessioni governative regionali di cui al D.lgs. n. 230 del 22/06/1991, alla Circolare n.2 dell'Assessorato Regionale Finanze e Credito n. 2/2023 ed al titolo VIII del D. Lgs. n. 174 del 05/11/2024;

8.2 verificare, prima del rilascio dell'Autorizzazione Unica Ambientale, ai sensi dell'art. 6, co. 5, della L.R. n. 24/1993, l'avvenuto versamento della tassa di concessione governativa regionale, avvertendo che, ai sensi dell'art. 89 del D. Lgs. n. 174 del 05/11/2024, "gli atti per i quali sono dovute le tasse non sono efficaci sino a quando queste non siano pagate";

8.3. verificare l'avvenuto versamento annuale della tassa di concessione governativa regionale, a decorrere dalla data di emanazione dell'atto autorizzativo finale.

Si dà atto che la presente determinazione non comporta previsione di spesa.

Si attesta che, ai sensi ed agli effetti dell'art. 7 della L.R. 21/05/2019 n. 7, nella formazione della proposta di determinazione di cui sopra sono state valutate le condizioni di ammissibilità, i requisiti di legittimità ed i presupposti ritenuti rilevanti per l'assunzione del provvedimento ed è stata eseguita la procedura prescritta dalla normativa di legge e regolamentare vigente in materia.

La sottoscritta dichiara, ai sensi della L. 190/2012 e ss.mm.ii., di non trovarsi, con riferimento al presente provvedimento, in condizione di incompatibilità o di conflitto di interessi, neanche potenziale, in materia di prevenzione della corruzione e di garanzia della trasparenza.

F.to Il Responsabile del Servizio

RIZZA IOLE

IL CAPO SETTORE

Vista la suesposta proposta;

considerato che la stessa è conforme alle disposizioni di legge ed ai regolamenti attualmente vigenti;

ravvisata la propria competenza ai sensi del Decreto del Presidente del Libero Consorzio Comunale di Siracusa n. 24 del 30/12/2025 che conferma il proprio incarico di Responsabile degli Uffici e dei Servizi (capo settore) del X Settore;

DETERMINA

di approvare la superiore proposta, che costituisce parte integrante e sostanziale del presente provvedimento.

Al presente atto è ammesso ricorso entro il termine di 60 giorni al Tribunale Amministrativo Regionale, ovvero ricorso straordinario al Presidente della Regione Sicilia entro il termine di 120 giorni.

Il sottoscritto dichiara, ai sensi della L. 190/2012 e ss.mm.ii., di non trovarsi, con riferimento al presente provvedimento, in condizione di incompatibilità o di conflitto di interessi, neanche poten-

ziale, in materia di prevenzione della corruzione e di garanzia della trasparenza.

**Sottoscritta dal Capo Settore
(ANGELOTTI SERGIO)
con firma digitale**

VISTO DI REGOLARITA' TECNICA

Sulla presente determinazione si attesta, ai sensi dell'art. 147-bis, comma I, del D.Lgs. n.267/2000 e del relativo Regolamento sui controlli interni, la regolarità tecnica del presente provvedimento in ordine alla legittimità, regolarità e correttezza dell'azione amministrativa e della sua conformità alla vigente normativa comunitaria, nazionale, regionale, statutaria e regolamentare.

**Sottoscritta dal Capo Settore
(ANGELOTTI SERGIO)
con firma digitale**

ALLEGATO “A”

Parere endoprocedimentale del Servizio Rifiuti e Bonifiche - Ufficio Impianti di Recupero, Rottamazione e Depurazione del X Settore del Libero Consorzio Comunale di Siracusa. C.O.M.A.P. - Consorzio Opere Marittime Attività Portuali, sede legale in Priolo Gargallo - S.S. 114 ENI Portineria Sud, impianto di messa in riserva (R13) rifiuti speciali, C/da Punta Cugno, Comune di Augusta, lotto di terreno in concessione demaniale all'interno del Porto commerciale di Augusta, censito in catasto al foglio n. 70_Z particella n. 491.

Il presente allegato, composto da n. 6 pagine compreso il presente frontespizio, è costituito dal parere endoprocedimentale relativo alla comunicazione per le operazioni di recupero rifiuti speciali di cui all'articolo 216 del D.lgs. 3 aprile 2006, n. 152, e ss.mm.ii., rilasciato dal Servizio Rifiuti e Bonifiche - Ufficio Impianti di Recupero, Rottamazione e Depurazione del X Settore del Libero Consorzio Comunale di Siracusa, in qualità di Amministrazione competente, con prot. n. 1031/Sett.X del 28/07/2023 acquisito con prot. gen. n. 26003 del 29/09/2025, ai fini dell'iscrizione nel Registro provinciale delle imprese che svolgono attività di recupero di rifiuti speciali ai sensi dell'art.216 del D.Lgs. 152/06 e ss.mm.ii..



LIBERO CONSORZIO COMUNALE DI SIRACUSA

X SETTORE – TERRITORIO E AMBIENTE - Servizio Ri.Bo.

Ufficio Impianti di Recupero, Rottamazione e Depurazione

Siracusa,

Prot. n.

28.07.2023
1031 / Sett. X

Uffici: Via Necropoli del Fusco, 7 - Siracusa

Tel. 0931/709728 - Fax: 0931/66060

P.E.C.: decimo_settore@pec.provincia.siracusa.it

Cod. Fisc. 80001670894

Oggetto: Parere ai fini dell'iscrizione nel Registro provinciale delle imprese che svolgono attività di recupero di rifiuti speciali, ai sensi dell'art. 216, comma 3, del D.Lgs. n. 152/06 e ss.mm.ii. della Società CONSORZIO C.O.M.A.P. con sede legale in S.S. 114 Eni Portineria Sud s.n.c. nel comune di Priolo Gargallo (SR) partita IVA 01035890894, con stabilimento sito in c.da Punto Cugno snc c/o Porto Commerciale di Augusta Fg 70_Z p.lla n. 491.

In riferimento all'istanza relativa alla richiesta di iscrizione per lo svolgimento di attività di recupero di rifiuti speciali non pericolosi, ai fini della comunicazione ai sensi dell'art. 216, comma 3, del D.Lgs. 152/06, inoltrata dalla ditta CONSORZIO C.O.M.A.P. si rappresenta in premessa quanto segue.

La Società CONSORZIO C.O.M.A.P. con sede legale in S.S. 114 Eni Portineria Sud s.n.c. nel comune di Priolo Gargallo (SR) partita IVA 01035890894, e avente sede dello stabilimento in c.da Punto Cugno snc c/o Porto Commerciale di Augusta Fg 70_Z p.lla n. 491, ha avanzato richiesta di autorizzazione A.U.A. per un impianto di recupero di rifiuti speciali non pericolosi (stoccaggio di rifiuti ferrosi e non ferrosi).

Esaminata preliminarmente la documentazione pervenuta e constatata la necessità di chiedere chiarimenti in merito ad alcuni aspetti gestionali sui rifiuti e sull'impianto in questione, questo ufficio avanzava osservazioni e richiesta di integrazioni con nota prot. 488/Sett.X del 29/03/2023, per le quali la Ditta in oggetto ha provveduto a trasmettere riscontro con nota acquisita al prot. gen. n. 29745 del 29/06/2023.

Per quanto sopra premesso, esaminata la documentazione pervenuta tramite il Servizio "Tutela Ambientale" di questo X Settore Territorio e Ambiente, nonché preso atto dei chiarimenti forniti dalla Ditta, che nello specifico si intendono recepiti e pertanto comporteranno la relativa adozione ed applicazione, si esprime parere favorevole condizionato a quanto di seguito specificato:

1) Si prende atto della richiesta di iscrizione nel Registro provinciale delle imprese che effettuano attività di recupero di rifiuti speciali pericolosi, ai sensi del D.M. 05/02/1998 successivamente modificato dal D.M. n. 186/2006 e ss.mm.ii., di cui al punto R13, dell'Allegato C, del D. Lgs. n. 152/06 e ss.mm.ii.

2) Si assegna alla ditta CONSORZIO C.O.M.A.P., con sede legale in S.S. 114 Eni Portineria Sud s.n.c. nel comune di Priolo Gargallo (SR) partita IVA 01035890894, e avente sede dello stabilimento in c.da Punto Cugno snc c/o Porto Commerciale di Augusta Fg 70_Z p.lla n. 491, ha avanzato richiesta di autorizzazione A.U.A. per un impianto di recupero di rifiuti speciali non pericolosi, il n. _____ del Registro provinciale delle imprese che effettuano attività di recupero di rifiuti speciali pericolosi;

3) La ditta dovrà realizzare l'impianto di recupero/stoccaggio dei rifiuti metallici e non metallici, nell'area demaniale identificata nella licenza di concessione n. 02/2017 del 22/03/2018 rilasciata dall'Autorità Sistema Portuale del Mare di Sicilia Orientale, così come successivamente modificata con nota prot. n. 12194 del 03/07/2023 dalla medesima Autorità Portuale, pervenuta con prot. gen. n. 30268 del 04/07/2023;



LIBERO CONSORZIO COMUNALE DI SIRACUSA

X SETTORE – TERRITORIO E AMBIENTE - Servizio Ri.Bo.

Ufficio Impianti di Recupero, Rottamazione e Depurazione

4) La ditta è subordinata al rispetto delle seguenti prescrizioni e condizioni:

- come previsto dall'Allegato 1, SubAllegato 1, e Allegato 4, SubAllegato 1, del D.M. 186/06, la ditta dovrà svolgere l'attività di recupero dei rifiuti per le tipologie ed i quantitativi indicati nel prospetto allegato che costituisce parte integrante del seguente provvedimento; (**Allegato 1**);
- i rifiuti in entrata all'impianto devono avere provenienza e caratteristiche conformi a quanto previsto dal D.M. 05/02/98, come modificato dal D.M. 186/06. e sugli stessi devono essere eseguite ove previste, le analisi di caratterizzazione ai sensi dell'art. 8 del citato D.M. 05/02/98, nonché il test di cessione, ai sensi dell'allegato 3 del D.M. 05/02/98 come modificato dal D.M. 186/06. Il test di cessione deve essere effettuato secondo le modalità stabilite dall'art. 9, comma 3, del D.M. 186/06;
- la ditta è tenuta al rispetto dei contenuti dell'art. 6 e dell'Allegato 5 del D.M. 186/06 recanti le norme tecniche generali per gli impianti di recupero che effettuano l'operazione di messa in riserva dei rifiuti non pericolosi. Per lo stoccaggio dei rifiuti in ingresso all'impianto, così come dichiarato da parte della Ditta e rappresentato nella planimetria allegata (**Allegato 2**), verranno stoccati negli spazi previsti all'interno dell'area di messa in riserva. In ogni caso la Ditta, con riferimento ai rifiuti non combustibili, contemporaneamente stoccati in Messa in riserva R13 (stoccaggio istantaneo), la quantità cumulativa di tali rifiuti non potrà eccedere il 70% della quantità di rifiuti individuata all'allegato 4 del D.M. 05/02/98;
- in merito al deposito temporaneo di rifiuti auto-prodotti, dovrà essere adottata ogni possibile accortezza al fine di evitare fenomeni di lisciviazione e/o interferenza dei rifiuti con le acque meteoriche, nel rispetto delle vigenti norme tecniche gestionali sul deposito temporaneo;
- per quanto applicabili, per la sola attività di messa in riserva (R13), si richiamano i requisiti, i criteri e le prescrizioni previsti da:
 - Regolamento 333/2011/UE per i rottami metallici (rottami di ferro, acciaio e alluminio);
 - Regolamento 715/2013/UE per i rottami di rame;
 - Decreto Presidente della Regione Sicilia del 18/03/2015, di approvazione delle "Linee guida Protocollo di accettazione e gestione dei rottami metallici ferrosi e non ferrosi", allegate alla delibera di Giunta Regionale n. 27 del 18/02/2015;
 - Decreto Presidente della Regione Siciliana del 21/12/2016, di approvazione del "Modello di attuazione del Protocollo di accettazione e gestione dei rottami metallici ferrosi e non ferrosi", allegato alla Delibera di Giunta Regionale n. 355 del 19/10/2016;
- tutti i rifiuti metallici in ingresso all'impianto, così come previsto dall'art. 72, comma 1, del D.Lgs. n. 101 del 31/07/2020, devono essere sottoposti a controllo radiometrico allo scopo di individuare eventuali sorgenti o materiali radiocontaminati che potrebbero finire impropriamente tra i rifiuti trattati;
- per i rifiuti di cui all'Allegato 1, suballegato 1, del D.M. 186/2006, il passaggio tra i siti adibiti all'operazione di recupero R13 "Messa in Riserva" è consentito esclusivamente per una sola volta ed ai soli fini della cernita o selezione o frantumazione o macinazione o riduzione volumetrica del rifiuto. Pertanto, tutti i rifiuti che la Ditta riceverà come stoccaggio di Messa in Riserva R13, qualora non fossero lavorati in R3 nell'impianto in oggetto, dovranno essere conferiti presso impianti di recupero di terzi soggetti per il relativo recupero effettivo finale e non per un'ulteriore operazione di messa in riserva R13.
- La ditta deve attenersi, compatibilmente con le tipologie di rifiuti gestiti dall'impianto in oggetto, alle indicazioni e prescrizioni riportate ai punti 4, 5 e 6 della Circolare prot. n. 1121 del 21/01/2019 del Ministero dell'Ambiente e della Tutela del Territorio e del Mare, relativa alle "LINEE GUIDA PER LA GESTIONE OPERATIVA DEGLI STOCCAGGI NEGLI IMPIANTI DI GESTIONE DEI RIFIUTI E PER LA PREVENZIONE DEI RISCHI", pubblicata sul sito del MATTM. Al proposito, la ditta, è onerata alla presentazione di una relazione tecnica di rispondenza alle predette indicazioni e prescrizioni tecniche, impiantistiche e gestionali, indicando i tempi di realizzazione degli eventuali interventi di adeguamento, da effettuarsi entro tre mesi dal ricevimento del provvedimento AUA, rinnovabile per un



LIBERO CONSORZIO COMUNALE DI SIRACUSA

X SETTORE – TERRITORIO E AMBIENTE - Servizio Ri.Bo.

Ufficio Impianti di Recupero, Rottamazione e Depurazione

ulteriore periodo di mesi tre, previa motivata e circostanziata richiesta da parte del rappresentante legale della ditta stessa;

- La Ditta è altresì onerata di attivarsi alla definizione di un Piano di Emergenza esterna (PEE), da sottoporre alla Prefettura di Siracusa, ai sensi dell'art. 26 *bis* decreto legge 4 ottobre 2018, n.113, convertito dalla legge n. 132/2018;
- La ditta è tenuta agli obblighi di cui all'art. 190, comma 1, ed art. 189, comma 3, del D. Lgs. 152/06 ss.mm.ii. e alla presentazione del MUD ai sensi della normativa vigente;
- Per gli anni successivi a quello in corso, il versamento del diritto di iscrizione annuale, di cui al D.M. 350/98, dovrà essere effettuato entro il 30 aprile di ciascun anno;
- La ditta è onerata a presentare un report, con cadenza annuale entro il mese di Febbraio di ogni anno, riportando le informazioni relative alla gestione dell'attività di recupero, con particolare riferimento alla provenienza dei rifiuti gestiti dall'impianto, quantità di rifiuti gestiti per tipologia (sia in termini assoluti, sia in termini percentuali riferite alla capacità dell'impianto stesso);
- Fatte salve le sanzioni previste dal D. Lgs. n. 152/06 e ss.mm.ii., la presente iscrizione è soggetta inoltre a diffida, sospensione, revoca in caso di:
 - accertato mancato rispetto delle norme di riferimento e/o di quanto riportato nella comunicazione di inizio di attività in premessa citate;
 - accertata mancata comunicazione al Libero Consorzio Comunale di Siracusa di variazioni dei requisiti e delle condizioni indicati nella comunicazione d'inizio attività (modifiche sostanziali);
- Le attività di gestione e manutenzione che interessano l'impianto, devono svolgersi in conformità alle norme vigenti in materia di tutela della salute dell'uomo e dell'ambiente, nonché di sicurezza sul lavoro e di prevenzione incendi, per le quali la Ditta dovrà adottare gli opportuni provvedimenti;

5) Per quanto emerso nel corso dell'istruttoria progettuale, la Ditta dovrà attenersi al rispetto della gestione dei rifiuti liquidi a qualsiasi titolo prodotti nell'impianto, ai sensi della normativa vigente in materia;

6) Relativamente alla verifica delle emissioni diffuse in atmosfera, provenienti dalla movimentazione dei rifiuti stoccati, poiché non di competenza, si rimanda al parere degli Uffici preposti, ai sensi della parte V "*Norme in materia di tutela dell'aria e di riduzione delle emissioni in atmosfera*" del D. Lgs. n. 152/06 e ss.mm.ii e dal Decreto Assessore Territorio ed Ambiente della Regione Siciliana n. 45/GAB del 01/04/2021;

Sono fatte salvi ulteriori ed eventuali pareri, nulla osta o autorizzazioni di competenza di altri Uffici, Enti o Organi e, sono altresì fatti salvi i diritti di terzi.

Allegati parte integrante del presente parere:

Allegato 1 - costituito da Tabella riepilogativa delle tipologie e quantità da autorizzare;

Allegato 2 - costituito da Planimetria generale Impianto.

IL RESP.LE DELL'UFFICIO
(DR. G. BUDA)



IL RESP.LE DEL SERVIZIO
(DR. GEOL. E. ANNINO)

Autoriz. Determ. N. _____ del _____

TIPOLOGIA	CODICE RIFIUTO	ATTIVITA' DI RECUPERO	Q.TA'
PARAGRAFO D.M. 05/02/98 come modificato dal D.M. n. 186 del 05/04/2006	CODICE E.E.R.	PARAGRAFO D.M. 05/02/98 come modificato dal D.M. n. 186 del 05/04/2006	TONN/A
3.1 rifiuti di ferro, acciaio e ghisa e, limitatamente ai cascami di lavorazione, i rifiuti identificati dai codici [100299] e [120199]	[100210] [100299] [120199] [150104] [160117] [170405] [190102] [191202]	R13	160.000
3.2 rifiuti di metalli non ferrosi o loro leghe e, limitatamente ai cascami di lavorazione i rifiuti individuati dai seguenti codici [100899] [120199]	[100899] [110501] [110599] [120103] [120199] [150104] [170401] [170402] [170403] [170404] [191002] [191203]	R13	28.000
5.1 parti di autov., di veicoli a motore, di rimorchi e simili, risultanti da operaz. di messa in riserva in sic. di cui all'art. 46 del D. Lgs. n. 22 del 05/02/1997, e ss.mm.ii. e al D. Lgs. n. 209 del 24/06/2003, e privati di pneum. e comp. plast. recup.	[160106] [160116] [160117] [160118] [160122]	R13	3.000
5.2 parti di mezzi mobili rotanti per trasporti terrestri prive di amianto e risultanti da operazioni di messa in sicurezza autorizzate ai sensi dell'art. 28 del D. Lgs. 5 febbraio 1997, n. 22 e ss.mm. e ii.	[160106] [160116] [160117] [160118] [160122]	R13	6.300
		Totale R13: 197.300 Ton	
		TOTALE ATTIVITA'	197.300



Il Responsabile dell'Ufficio
(Dott. G. Bluga)

Il Responsabile del Servizio
(Dott. Geol. E. Annino)

Legenda

- AREA IMPIANTO R13 (cls cm 20 + lamiera)
- AREA IMPIANTO DI TRATTAMENTO ACQUE E DEPOSITO TEMPORANEO (cls cm 20)

Impianto acque di prima e seconda pioggia


- Pozzetto con elettropompa
- Pozzetto di raccolta
- Linea non in pressione (diametro 200 mm)
- 65,0 cm Quota linea non in pressione (diametro 200 mm)
- Linea in pressione (diametro 75 mm)
- Direzione di flusso delle acque meteoriche
- 5,0 cm Quota piano in lamiera

Impianto di nebulizzazione per le polveri

- Nebulizzatore
- Linea in pressione nebulizzatori (diametro 63 mm)
- Raggio di influenza dei nebulizzatori

ALLEGATO 2

2.7

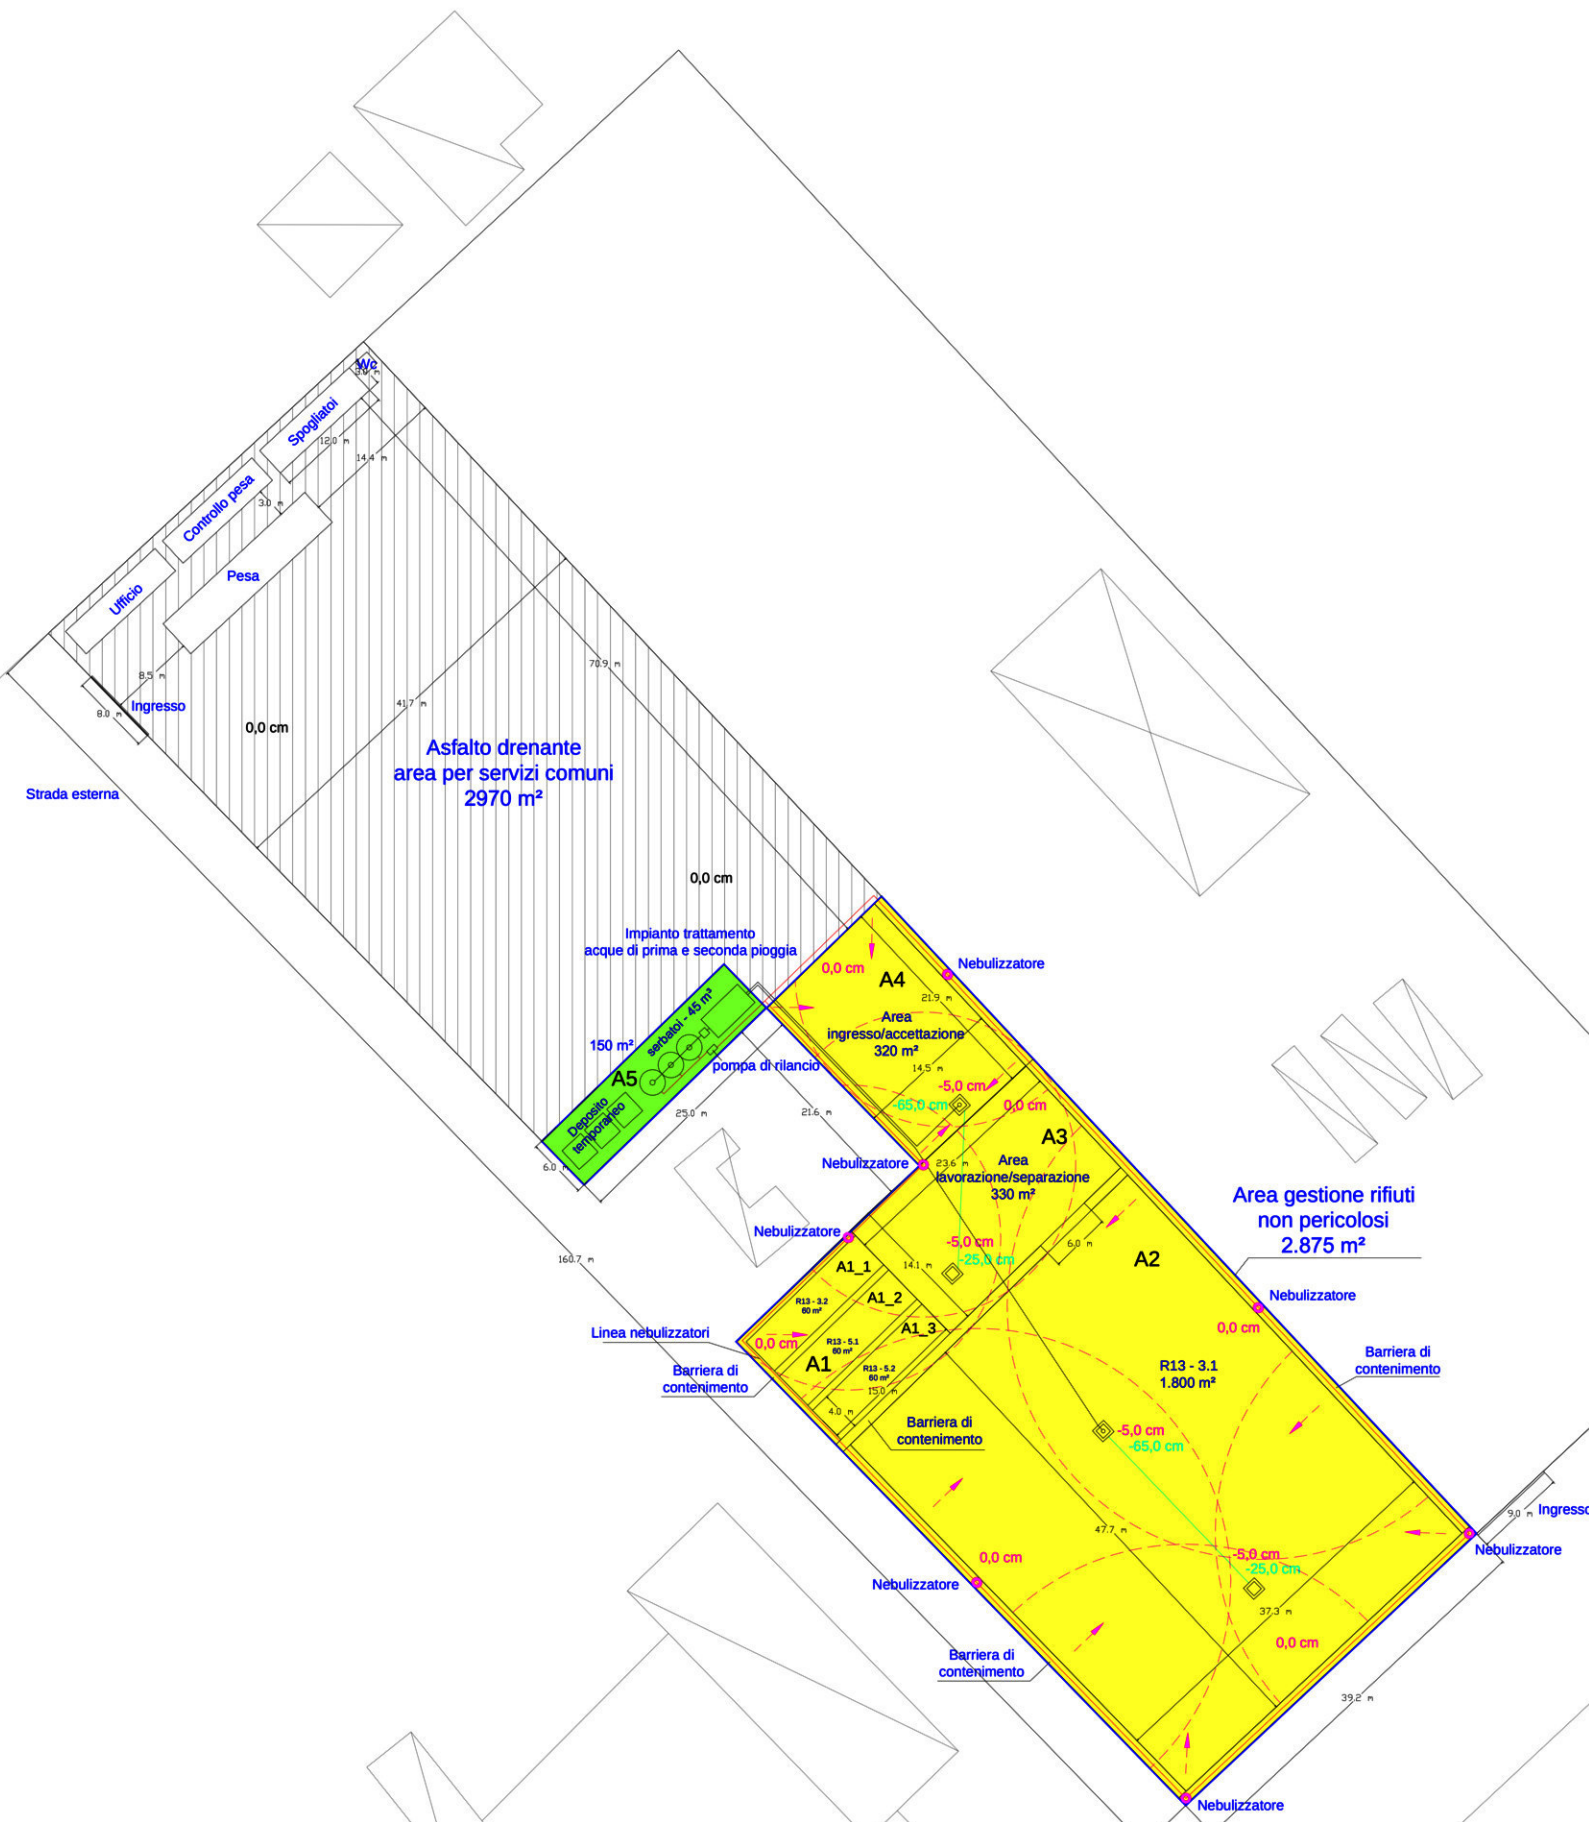

COMUNE DI AUGUSTA
PROVINCIA DI SIRACUSA

Il Committente: Consorzio COMAP S.S. 114 ENI PORTINERIA SUD S.N.C., PRIOLO GARGALLO (SR)		
PROGETTO DEFINITIVO		
Descrizione dell'opera: PROGETTO PER UN IMPIANTO DI MESSA IN RISERVA (R13) PER RIFIUTI NON PERICOLOSI DA UBICARE IN UN LOTTO DI TERRENO IN CONCESSIONE DEMANIALE IN CONTRADA PUNTA CUSINO ALL'INTERNO DEL PORTO COMMERCIALE DI AUGUSTA, CENSITO AL CATASTO AL FOGLIO N. 75_2 PARTICELLA N. 491 (EX PORZIONE P.L.L. N. 93)		
Il Tecnico		
Tavola: 3	Scala: 1:250	Oggetto: PLANIMETRIA GENERALE
Data: 23/09/2022		

ALLEGATO “B”

AUTORIZZAZIONE GENERALE ALLE EMISSIONI IN ATMOSFERA

Presa d'atto dell'adesione all'autorizzazione generale alle emissioni in atmosfera, ai sensi dell'art.272, comma 3, del D.Lgs. n. 152/2006, e ss.mm.ii. e del D.A. n 45/GAB del 01/04/2021

Il presente allegato, composto da n. 5 pagine compreso il presente frontespizio, è costituito dalla presa d'atto dell'adesione all'autorizzazione generale alle emissioni in atmosfera, ai sensi dell'art. 272, comma 3 del D.lgs. n. 152/2006 e ss.mm.ii. e del D.A. n. 45/GAB del 01/04/2021, del **Servizio 1 “Autorizzazioni e Valutazioni Ambientali”- Dipartimento dell'Ambiente- Assessorato del Territorio e dell'Ambiente-Regione Siciliana**, relativa alle attività di “Movimentazione, carico e scarico, stoccaggio e trasporto di prodotti polverulenti nell'ambito delle operazioni portuali”, prot. n. 5508 del 28/01/2026 acquisita dal Libero Consorzio Comunale di Siracusa con prot. gen. n. 2118 del 28/01/2026, per lo stabilimento gestito dalla C.O.M.A.P. Consorzio Opere Marittime Attività Portuali con sede legale in Priolo Gargallo - S.S. 114 ENI Portineria Sud e sito dell'impianto in C/da Punta Cugno - Comune di Augusta per la gestione dell'impianto di messa in riserva (R13) per rifiuti speciali non pericolosi da ubicare nel lotto di terreno in concessione demaniale all'interno del Porto commerciale di Augusta censito in catasto al foglio n. 70_Z particella n. 491.



Regione Siciliana

Assessorato del Territorio e dell'Ambiente

Dipartimento dell'Ambiente

Servizio 1 "Autorizzazioni e Valutazioni Ambientali"

U.O. S.1.1 – Valutazione ambientale strategica – Valutazione

di impatto ambientale – Valutazione d'incidenza – P.A.U.R.

via Ugo La Malfa 169 - 90146 Palermo

pec: dipartimento.ambiente@certmail.regione.sicilia.it

Palermo, prot. n. 0005508 del 28/01/2026

OGGETTO: Rif. pratica SUAP 01035890894-22092022-1604.

Consorzio Opere Marittime Attività Portuali C.O.M.A.P. – Progetto per un impianto di messa in riserva (R13) per rifiuti non pericolosi, da ubicare in un lotto di terreno in concessione demaniale all'interno del porto commerciale di Augusta, censito in catasto al foglio n. 70_Z particella n. 491 (ex porzione particella 93).

Procedimento di rilascio dell'autorizzazione unica ambientale (A.U.A.) ai sensi del D.P.R. n. 59 del 13/03/2013.

Presa d'atto dell'adesione all'autorizzazione generale alle emissioni in atmosfera, ai sensi dell'art. 272, comma 3, del D.Lgs. n. 152/2006, e ss.mm.ii. e del D.A. n. 45/GAB del 01/04/2021, relativa alle attività di "Movimentazione, carico e scarico, stoccaggio e trasporto di prodotti polverulenti nell'ambito delle operazioni portuali".

Libero Consorzio Comunale di Siracusa

Settore X Territorio e Ambiente

decimo_settore@pec.provincia.siracusa.it

autorizzazioneunicaambientale@pec.provincia.siracusa.it

e p.c.

S.U.A.P. del Comune di Augusta

suap.sr@certpec.camcom.it

C.O.M.A.P.

comap@gigapec.it

domenicolaferla@pec.epap.it

- Visto** il D.P.R. 13/03/2013 n. 59 "Regolamento recante la disciplina dell'autorizzazione unica ambientale e la semplificazione di adempimenti amministrativi in materia ambientale gravanti sulle piccole e medie imprese e sugli impianti non soggetti ad autorizzazione integrata ambientale, a norma dell'articolo 23 del decreto legge 09/02/2012, n. 5, convertito, con modificazioni, dalla legge 04/04/2012, n. 35";
- Vista** la Circolare Ministeriale prot. n. 49801/GAB del 07/11/2013 recante "chiarimenti interpretativi relativi alla disciplina dell'autorizzazione unica ambientale nella fase di prima applicazione del decreto 13/03/2013 del Presidente della Repubblica 13/03/2013, n. 59";
- Visto** lo Decreto della Presidenza del Consiglio dei Ministri - Dipartimento della Funzione Pubblica dell'08/05/2015 recante adozione del modello semplificato e unificato per la richiesta di Autorizzazione Unica Ambientale (A.U.A.), ai sensi dell'art. 10 comma 3 del D.P.R. n. 59/2013;
- Vista** la Deliberazione di Giunta Regionale n.410 del 12/11/2019 "Adozione modulistica unificata e standardizzata in materia di Autorizzazione Unica Ambientale";
- Visto** il decreto legislativo 03/04/2006 n.152 (Norme in materia ambientale) e ss.mm.ii. ed in particolare la parte V "Norme in materia di tutela dell'aria e di riduzione delle emissioni in atmosfera";
- Visto** il D.A. n. 45 /GAB del 01/04/2021, pubblicato nella G.U.R.S. del 23/04/2021 con cui questo Assessorato ha adottato, ai sensi dell'art. 272, comma 3, del D.Lgs. n. 152/2006 e ss.mm.ii., l'autorizzazione generale alle emissioni in atmosfera relativa alle attività di movimentazione, carico e scarico, stoccaggio e trasporto di prodotti polverulenti nell'ambito delle operazioni portuali;

- Visto** il D.A. n. 175/GAB del 09/08/2007, che detta disposizioni in merito alle procedure relative al rilascio delle autorizzazioni alle emissioni in atmosfera nel territorio della Regione Siciliana;
- Visto** l'art. 2 del D.A. 176/2007 come modificato dal D.A. 19/GAB del 11/03/2010, che, in considerazione del progressivo miglioramento e dell'elevata efficacia delle migliori tecnologie in atto disponibili, e fatto salvo quanto eventualmente disposto dalla normativa regionale, così come indicato all'art. 271, commi 3 e 4, del D. Lgs. 152/2006 e ss.mm.ii., e/o dalla normativa statale di settore per specifiche tipologie di impianti, per le polveri totali, fissa, sul territorio regionale, i seguenti valori limite massimi di emissione:
- a) per le *aree ad elevato rischio di crisi ambientale*:
polveri totali (PTS): 20 mg/ Nm³ (soglia di rilevanza = 0,1 Kg/h)
- b) per le *altre aree*:
polveri totali (PTS): 40 mg/ Nm³ (soglia di rilevanza = 0,1 Kg/h);
- Vista** la Direttiva 2008/50/CE del Parlamento europeo e del Consiglio, del 21/05/2008, relativa alla qualità dell'aria ambiente e per un'aria più pulita in Europa;
- Visto** il D.Lgs. 13/08/2010, n. 155 di *"Attuazione della direttiva 2008/50/CE relativa alla qualità dell'aria ambiente e per un'aria più pulita in Europa"*;
- Vista** la Deliberazione della Giunta Regionale n. 268 del 18/07/2018 di approvazione del *"Piano Regionale di tutela della qualità dell'aria in Sicilia"* elaborato in conformità al decreto legislativo 13/08/2010, n. 155 e ss.mm.ii. di attuazione della direttiva 2008/50/UE;
- Vista** il Decreto del Presidente della Regione del 05/04/2022 n. 9 nella parte riguardante la *"Rimodulazione degli assetti organizzativi dei Dipartimenti regionali i sensi all'articolo 13, comma 3, della legge regionale 17/03/2016 n.3"* (pubblicato sulla GURS n.25 del 01/06/2022 – Parte Prima), con il quale è stato approvato il nuovo funzionigramma del Dipartimento Regionale dell'Ambiente (D.R.A.) e sono state trasferite, con decorrenza dal 16/06/2022, le competenze in materia di autorizzazione alle emissioni in atmosfera, prima assegnate alle Strutture Territoriali dell'Ambiente, a questo Servizio;
- Visto** il D.D.G. n. 2101 del 29/12/2025 con il quale è stato conferito all'Arch. Antonino Polizzi l'incarico di Dirigente Responsabile del Servizio 1 *"Autorizzazioni e Valutazioni Ambientali"*, con decorrenza dal 02/01/2026;
- Vista** l'istanza di rilascio dell'autorizzazione unica ambientale (A.U.A.) ai sensi del D.P.R. n. 59/2013 presentata dalla Consorzio Opere Marittime Attività Portuali - C.O.M.A.P. al SUAP del Comune di Augusta (SR) per il *"Progetto per un impianto di messa in riserva (R13) per rifiuti non pericolosi, da ubicare in un lotto di terreno in concessione demaniale all'interno del porto commerciale di Augusta, censito in catasto al foglio n. 70_Z particella n. 491 (ex porzione particella 93"*, inoltrata a questo Dipartimento con nota REP_PROV_SR/SR-SUPRO 0076687/15-10-202 acquisita al prot. DRA n. 72034 e 72035 del 17/10/2025;
- Vista** l'istanza di adesione all'autorizzazione generale alle emissioni in atmosfera ai sensi dell'art. 272 comma 3 del D.Lgs. n. 152/2006 e ss.mm.ii.), adottata da questo Assessorato con D.A. n. 45 /GAB del 01/04/2021, per le attività di movimentazione, carico e scarico, stoccaggio e trasporto di prodotti polverulenti nell'ambito delle operazioni portuali con allegata la seguente documentazione:
- Informazioni generali sulla società, conforme alla scheda *"Informazioni generali"* (MOD 01 del D.A. 45/Gab del 01/04/2021), compilata e firmata digitalmente dal rappresentante legale.
 - Relazione tecnica con relativi allegati conformi alle specifiche previste nella scheda *"Relazione tecnica"* (MOD 02 del D.A. 45/Gab del 01/04/2021), firmata digitalmente dal tecnico incaricato con allegati:
 - Tavola 1 – Inquadramento Topografico dell'Area
 - Tavola 2 – Inquadramento Catastale
 - Tavola 3 – Planimetria Generale;
 - Allegato tecnico contenente il quadro prescrittivo (MOD 03 del D.A. 45/Gab del 01/04/2021) per l'esercizio delle attività di movimentazione, carico e scarico, stoccaggio e trasporto di prodotti polverulenti nell'ambito delle operazioni portuali, firmato digitalmente dal rappresentante legale per adesione alle stesse;
- Vista** la nota prot. n. 764/Sett.X del 22/10/2025 (prot. DRA n. 73903 del 27/10/2025) con cui il Libero Consorzio Comunale di Siracusa ha richiesto a questo Servizio di esprimersi, nell'ambito del procedimento di A.U.A., sulla comunicazione di adesione all'autorizzazione generale alle emissioni in atmosfera ai sensi dell'art. 272 comma 3 del D.Lgs. n. 152/2006 e ss.mm.ii.) adottata da questo Assessorato con D.A. n. 45 /GAB del 01/04/2021;
- Dato atto** che, ai sensi dell'art. 4 comma 1 del D.P.R. 59/2013, la verifica della correttezza formale dell'istanza è assegnata al SUAP in accordo con il Libero Consorzio Comunale, autorità competente, e che, ai sensi dell'art.

6, comma 1 della L. 241/1990, recepito con l'art. 7 della L.R. 7/2019, la valutazione delle condizioni di ammissibilità e dei requisiti di legittimazione è assegnata al responsabile del procedimento (di A.U.A.);

Preso atto che il gestore dichiara che lo stabilimento non è soggetto alle disposizioni in materia di VIA;

Preso atto altresì che:

- le aree in cui vengono svolte le attività oggetto del presente parere si trovano all'interno del porto commerciale di Augusta: nel lotto di terreno dato in concessione al Consorzio COMAP, censito in catasto al Foglio n. 70_Z particella n. 491 (ex porzione p.lla n. 93) e nell'area di pertinenza delle banchine pubbliche dalla 1 alla 6;
- i materiali soggetti a movimentazione sono costituiti
 - Rifiuti di rifiuti di ferro, acciaio e ghisa (tipologia 3.1 del D.M. 05/02/1998);
 - Rifiuti di materiali non ferrosi o loro leghe (tipologia 3.2 del D.M. 05/02/1998);
 - Parti di autoveicoli, di veicoli a motore, di rimorchi e simili, risultanti da operazioni di messa in sicurezza (tipologia 5.1 del D.M. 05/02/1998);
 - Parti di mezzi mobili rotabili per trasporti terrestri prive di amianto e risultanti da operazioni di messa in sicurezza (tipologia 5.2 del D.M. 05/02/1998);
 - Rottami ferrosi (End of Waste);
 - Materiali inerti e derivati – (terriccio, sabbia, ghiaia e pietrisco);
 - Cippato di legno (materia prima seconda);
- relativamente alle attività di stoccaggio (messa in riserva – operazione R13 dell'allegato C alla parte quarta del D.Lgs. 152/2006 e ss.mm.ii.) il progettista dichiara che:
 - saranno effettuate nell'area COMAP in box divisi per tipologia per raggiungere i quantitativi necessari per garantire l'imbarco nelle navi;
 - saranno effettuate attività di stoccaggio momentaneo nelle banchine che verranno utilizzate per caricare i materiali per il tempo necessario per l'imbarco;
 - i materiali stoccati saranno, se necessario, coperti e inumiditi per evitare possibili emissioni diffuse;
- per il contenimento delle emissioni diffuse saranno adottate le seguenti misure:
 - sistemi di nebulizzazione carrellati e fissi, adeguatamente posizionati;
 - teli di copertura idonei per coprire le materie polverulente nel caso di sosta prolungata del materiale staccato e pronto per l'imbarco;
 - le attività saranno sospese in caso di condizioni meteorologiche avverse;

Ritenuto di poter rendere il parere endoprocedimentale di competenza nell'ambito del procedimento di rilascio dell'A.U.A. a condizione che siano rispettate gli adempimenti e le prescrizioni per il contenimento delle emissioni diffuse di polveri di cui al D.A. 45/Gab del 01/04/2021;

Ritenuto di considerare il presente parere suscettibile di revoca o modifica ed in ogni caso subordinato alle altre norme regolamentari, anche regionali, che potrebbero essere emanate a modifica o integrazione della normativa attualmente vigente;

Fatti salvi i vincoli e gli obblighi derivanti da ogni altra disposizione di legge e senza pregiudizio di eventuali diritti di terzi.

Questo Ufficio, per quanto ritenuto, visto e considerato, prende atto dell'adesione del Consorzio Opere Marittime Attività Portuali - C.O.M.A.P. all'autorizzazione generale alle emissioni in atmosfera adottata, ai sensi dell'art. 272, comma 3, del D.Lgs. 152/2006 e ss.mm.ii., con D.A. 45/Gab del 01/04/2021, per le attività di movimentazione, carico e scarico, stoccaggio e trasporto di prodotti polverulenti nell'ambito delle operazioni portuali, in area demaniale del Porto di Augusta ed esprime, per gli aspetti di propria competenza, nulla osta all'esercizio delle suddette attività a condizione che vengano rispettati gli adempimenti e le prescrizioni per il contenimento delle emissioni diffuse di polveri di cui al soprarichiamato D.A. 45/Gab del 01/04/2021.

Il gestore deve comunicare agli organi di controllo (ARPA e Libero Consorzio Comunale di Siracusa) la data di avvio delle operazioni portuali di movimentazione, carico e scarico, stoccaggio e trasporto di prodotti polverulenti.

Si allega alla presente la seguente documentazione vidimata affinché la stessa sia tenuta presso l'impianto per gli eventuali controlli da parte degli organi di controllo:

- istanza di adesione all'autorizzazione generale (MOD.00 del D.A. 45/Gab del 01/04/2021);

- informazioni generali sulla società, conforme alla scheda “Informazioni generali” (MOD 01 del D.A. 45/Gab del 01/04/2021);
- Relazione tecnica con relativi allegati conformi alle specifiche previste nella scheda “Relazione tecnica” (MOD 02 del D.A. 45/Gab del 01/04/2021), con allegati:
 - Tavola 1 – Inquadramento Topografico dell’Area
 - Tavola 2 – Inquadramento Catastale
 - Tavola 3 – Planimetria Generale;
- Allegato tecnico contenete il quadro prescrittivo (MOD 03 del D.A. 45/Gab del 01/04/2021) per l’esercizio delle attività di movimentazione, carico e scarico, stoccaggio e trasporto di prodotti polverulenti nell’ambito delle operazioni portuali.

F.to

Il Funzionario Direttivo
Dott.ssa Isabella Ferrara

*(Firma autografa sostituita a mezzo stampa, ai sensi
dell’art. 3, comma 2, del D.Lgs.39/93)*

Il Dirigente responsabile del Servizio 1

Arch. Antonino Polizzi

*(documento informatico firmato digitalmente ai sensi
dell’art. 24 D.Lgs. 82/2005 e ss.mm.ii)*

ALLEGATO “C”

Parere del Comune di Augusta

IMPATTO ACUSTICO

Il presente allegato, composto da n. 2 pagine compreso il presente frontespizio, è costituito dal parere endoprocedimentale relativo all'impatto acustico di cui alla Legge n. 447/1995, rilasciato dal Comune di Augusta, Settore VII, con prot. n. 63328 del 29/09/2023, acquisito al prot. gen. n. 42241 del 2/10/2023 del LCC di Siracusa, per lo stabilimento gestito dalla *C.O.M.A.P. Consorzio Opere Marittime Attività Portuali* con sede legale in Priolo Gargallo - S.S. 114 ENI Portineria Sud e sito dell'impianto in C/da Punta Cugno - Comune di Augusta per la gestione dell'impianto di messa in riserva (R13) per rifiuti speciali non pericolosi da ubicare nel lotto di terreno in concessione demaniale all'interno del Porto commerciale di Augusta censito in catasto al foglio n. 70_Z particella n. 491.



CITTA' DI AUGUSTA

PROVINCIA DI SIRACUSA

VII SETTORE – SERVIZI PER LA TRANSIZIONE ECOLOGICA E DIGITALE E PER LA PROTEZIONE CIVILE

Prot. n. _____

Data _____

Al SUAP del Comune di Augusta
SEDE

Oggetto: Rif. Prat. N. 01035890894-22092022-1604
“C.O.M.A.P. Consorzio Opere Marittime Attività Portuali” – Impatto Acustico.
Riscontro nota prot. 62972 del 28.09.2023;
62975 del 28.09.2023;
62977 del 28.09.2023;
62980 del 28.09.2023;
63252 del 29.09.2023.

VISTA la richiesta avanzata dalla “C.O.M.A.P.”, rif. Pratica SUAP 01035890894-22092022-1604;

VISTA la “Legge Quadro sull’inquinamento acustico” 26 Ottobre 1997 n. 447 e ssmm.ii.;

VISTO il DPCM 14/11/1997 “Determinazione dei valori limite delle sorgenti sonore” (in Gazzetta Ufficiale - Serie generale n. 280 del 1/12/97);

VISTO il DPR 19 ottobre 2011, n. 227 “Regolamento per la semplificazione di adempimenti amministrativi in materia ambientale gravanti sulle imprese”, a norma dell'articolo 49, comma 4-quater, del decreto-legge 31 maggio 2010, n. 78, convertito, con modificazioni, dalla legge 30 luglio 2010, n. 122;

VISTA la “*SCHEDA E – IMPATTO ACUSTICO*” e la “*RELAZIONE TECNICA*” allegate;

CONSIDERATO che nella suddetta relazione è dichiarato che “... .. si evince che in tutte le postazioni analizzate, il livello di rumore corretto (LC) è inferiore al valore limite stabilito dal D.P.C.M. 01/03/91 pari a 70 dBA per il periodo di riferimento diurno.”;

CONSIDERATO che il Comune di Augusta ad oggi non è dotato del Piano di classificazione acustica previsto dal D.P.C.M. 1 marzo 1991 “Limiti massimi di esposizione al rumore negli ambienti abitativi e nell’ambiente esterno” e ss.mm. e ii.;

SI ESPRIME

Per quanto di competenza “Nulla Osta Favorevole” sull’impatto acustico di cui alla Legge 26 ottobre 1995 n. 447.

Quanto sopra per dovere d’Ufficio.

Il Responsabile del Servizio
(Dott. Agr. Gaetano GIANINO)



Il Responsabile Settore
(Ing. Edoardo PEDALINO)



LIBERO CONSORZIO COMUNALE DI SIRACUSA

SETTORE RISORSE ECONOMICHE, FINANZIARIE E PATRIMONIALI

Determina N. 209 del 04/02/2026

Tutela Ambientale ed Ecologia

Proposta n° 232/2026

Oggetto: C.O.M.A.P. CONSORZIO OPERE MARITTIME ATTIVITA' PORTUALI - SEDE LEGALE IN COMUNE DI PRIOLO GARGALLO - S.S. 114- ENI PORTINERIA SUD, SITO DELL'IMPIANTO IN AUGUSTA (SR), C/DA PUNTA CUGNO S.N.C. CENSITA AL FOGLIO 70, P.LLA 491 DEL CATASTO DEL COMUNE DI AUGUSTA.
IMPIANTO DI MESSA IN RISERVA (R13) PER RIFIUTI NON PERICOLOSI IN LOTTO DI TERRENO IN CONCESSIONE DEMANIALE ALL'INTERNO DEL PORTO COMMERCIALE DI AUGUSTA, CENSITO IN CATASTO AL FOGLIO N. 70_Z, PARTICELLA N. 491.
LAT. 37.237815 - LONG. 15.198877.
PROVVEDIMENTO ADOZIONE AUTORIZZAZIONE UNICA AMBIENTALE, AI SENSI DEL D.P.R. 13/03/2013, N. 59.
• COMUNICAZIONE RELATIVA ALLE OPERAZIONI DI RECUPERO DI RIFIUTI DI CUI ALL'ARTICOLO 216 DEL DECRETO LEGISLATIVO 3 APRILE 2006, N. 152 E SS.MM.II.;
• COMUNICAZIONE RELATIVA ALL'IMPATTO ACUSTICO DI CUI ALL'ART. 8, COMMI 4-6, DELLA LEGGE 26 OTTOBRE 1995, N. 447;
• AUTORIZZAZIONE GENERALE ALLE EMISSIONI IN ATMOSFERA DI CUI ALL'ART. 272 DEL D.LGS. 3 APRILE 2006, N. 152 E SS.MM.II..
PRATICA SUAP N. 01035890894-22092022-1604

VISTO DI REGOLARITÀ CONTABILE

Sulla presente determinazione, ai sensi dell'articolo 147/bis, comma 1, del D. Lgs. n. 267/2000 e del relativo Regolamento sui controlli interni, comportando lo stesso riflessi diretti o indiretti sulla situazione economico finanziaria o sul patrimonio dell'Ente in ordine alla regolarità contabile del presente provvedimento, si esprime esito: **FAVOREVOLE**

ATTESTAZIONE DELLA COPERTURA FINANZIARIA DELLA SPESA

Si attesta, ai sensi dell'art. 153, comma 5 del D. Lgs. n. 267/2000, la copertura finanziaria della spesa in relazione alle disponibilità effettive esistenti negli stanziamenti di spesa e/o in relazione allo stato di realizzazione degli accertamenti di entrata vincolata, mediante l'assunzione dei seguenti impegni contabili, regolarmente registrati ai sensi dell'art. 191, comma 1, del D. Lgs. n. 267/2000:

Impegno	Data	Importo	Capitolo	FPV	Esercizio

Siracusa li, 05/02/2026

Sottoscritto dal Responsabile del III Settore
(CAPPUCCIO ANTONIO)
con firma digitale



LIBERO CONSORZIO COMUNALE DI SIRACUSA

Certificato di Pubblicazione

Atto N. 209 del 04/02/2026

SETTORE I - AFFARI GENERALI E PARTECIPATE

Oggetto: C.O.M.A.P. CONSORZIO OPERE MARITTIME ATTIVITA' PORTUALI - SEDE LEGALE IN COMUNE DI PRIOLO GARGALLO - S.S. 114- ENI PORTINERIA SUD, SITO DELL'IMPIANTO IN AUGUSTA (SR), C/DA PUNTA CUGNO S.N.C. CENSITA AL FOGLIO 70, P.LLA 491 DEL CATASTO DEL COMUNE DI AUGUSTA. IMPIANTO DI MESSA IN RISERVA (R13) PER RIFIUTI NON PERICOLOSI IN LOTTO DI TERRENO IN CONCESSIONE DEMANIALE ALL'INTERNO DEL PORTO COMMERCIALE DI AUGUSTA, CENSITO IN CATASTO AL FOGLIO N. 70_Z, PARTICELLA N. 491.

LAT. 37.237815 - LONG. 15.198877.

PROVVEDIMENTO ADOZIONE AUTORIZZAZIONE UNICA AMBIENTALE, AI SENSI DEL D.P.R. 13/03/2013, N. 59.

- COMUNICAZIONE RELATIVA ALLE OPERAZIONI DI RECUPERO DI RIFIUTI DI CUI ALL'ARTICOLO 216 DEL DECRETO LEGISLATIVO 3 APRILE 2006, N. 152 E SS.MM.II.;
- COMUNICAZIONE RELATIVA ALL'IMPATTO ACUSTICO DI CUI ALL'ART. 8, COMMI 4-6, DELLA LEGGE 26 OTTOBRE 1995, N. 447;
- AUTORIZZAZIONE GENERALE ALLE EMISSIONI IN ATMOSFERA DI CUI ALL'ART. 272 DEL D.LGS. 3 APRILE 2006, N. 152 E SS.MM.II..

PRATICA SUAP N. 01035890894-22092022-1604

Il presente atto è pubblicato all'Albo on line del Libero Consorzio Comunale di Siracusa dal 05/02/2026 al 20/02/2026

Siracusa li, 05/02/2026

Sottoscritto
(MOTTA ELEONORA)

con firma digitale



LIBERO CONSORZIO COMUNALE DI SIRACUSA

SETTORE I - AFFARI GENERALI E PARTECIPATE

Attestazione di Pubblicazione

Determina N. 209 del 04/02/2026

Oggetto: C.O.M.A.P. CONSORZIO OPERE MARITTIME ATTIVITA' PORTUALI - SEDE LEGALE IN COMUNE DI PRIOLO GARGALLO - S.S. 114- ENI PORTINERIA SUD, SITO DELL'IMPIANTO IN AUGUSTA (SR), C/DA PUNTA CUGNO S.N.C. CENSITA AL FOGLIO 70, P.LLA 491 DEL CATASTO DEL COMUNE DI AUGUSTA. IMPIANTO DI MESSA IN RISERVA (R13) PER RIFIUTI NON PERICOLOSI IN LOTTO DI TERRENO IN CONCESSIONE DEMANIALE ALL'INTERNO DEL PORTO COMMERCIALE DI AUGUSTA, CENSITO IN CATASTO AL FOGLIO N. 70_Z, PARTICELLA N. 491.
LAT. 37.237815 - LONG. 15.198877.

PROVVEDIMENTO ADOZIONE AUTORIZZAZIONE UNICA AMBIENTALE, AI SENSI DEL D.P.R. 13/03/2013, N. 59.

- COMUNICAZIONE RELATIVA ALLE OPERAZIONI DI RECUPERO DI RIFIUTI DI CUI ALL'ARTICOLO 216 DEL DECRETO LEGISLATIVO 3 APRILE 2006, N. 152 E SS.MM.II.;
- COMUNICAZIONE RELATIVA ALL'IMPATTO ACUSTICO DI CUI ALL'ART. 8, COMMI 4-6, DELLA LEGGE 26 OTTOBRE 1995, N. 447;
- AUTORIZZAZIONE GENERALE ALLE EMISSIONI IN ATMOSFERA DI CUI ALL'ART. 272 DEL D.LGS. 3 APRILE 2006, N. 152 E SS.MM.II..

PRATICA SUAP N. 01035890894-22092022-1604

Su conforme dichiarazione del messo notificatore, attesto che il presente atto è stato pubblicato all'Albo Pretorio per 15gg. Consecutivi, dal 05/02/2026 al 20/02/2026

Siracusa li, 23/02/2026

Sottoscritta
(MUSSO FRANCESCO)
con firma digitale