



LIBERO CONSORZIO COMUNALE DI SIRACUSA

SETTORE: TERRITORIO E AMBIENTE - PROTEZIONE CIVILE
SERVIZIO: Tutela Ambientale ed Ecologia

DETERMINAZIONE

Proposta n. TUT_AMB 1023/2026

Determinazione. n. **860** del **20/04/2026**

Oggetto: "F.LLI CASCHETTO S.R.L." - SEDE LEGALE A SIRACUSA, IN VIA BENEVENTANO DEL BOSCO, N.4 - SEDE DELL'ATTIVITÀ DI "DEPOSITO SPEDIZIONI MERCI" A SIRACUSA, C/DA TARGIA N. 42 (ZONA ASI AGGLOMERATO D), CENSITA AL N.C.E.U., FGL 25, P.LLE 136 E 367 DEL COMUNE DI SIRACUSA.
PROVVEDIMENTO ADOZIONE AUTORIZZAZIONE UNICA AMBIENTALE, EX D.P.R. 13/03/2013, N. 59.
• AUTORIZZAZIONE ALLO SCARICO DI ACQUE REFLUE, AI SENSI DEL CAPO II, TITOLO IV, SEZIONE II, PARTE III, D. LGS. 152/2006 E SS.MM.II..
• COMUNICAZIONE DI IMPATTO ACUSTICO, AI SENSI DELLA L. N. 447/1995, ART. 8
PRATICA SUAP N. 00659760896 -21052018-1031 - SUAP 2561

IL RESPONSABILE DEL SERVIZIO

Visto il D.P.R. n. 59 del 13 marzo 2013 *"Regolamento recante la disciplina dell'autorizzazione unica ambientale e la semplificazione di adempimenti amministrativi in materia ambientale gravanti sulle piccole e medie imprese e sugli impianti non soggetti ad autorizzazione integrata ambientale, a norma dell'art. 23 del decreto legge 9 febbraio 2012, n. 5, convertito dalla legge 4 aprile 2012, n. 35"*;

Visto l'art. 2, comma 1, lettera b) del D.P.R. 13 marzo 2013, n. 59 che individua nella Provincia l'autorità competente ai fini del rilascio, rinnovo e aggiornamento dell'Autorizzazione Unica Ambientale (di seguito denominata AUA);

Vista la *"Circolare recante chiarimenti interpretativi relativi alla disciplina dell'autorizzazione unica ambientale nella fase di prima applicazione del decreto del Presidente della Repubblica 13 marzo 2013, n. 59"* del Ministero dell'Ambiente e della Tutela del Territorio e del Mare, prot. n. 49801/GAB del 07/11/2013;

Vista la nota della Regione Siciliana, Assessorato del Territorio e dell'Ambiente, Dipartimento dell'Ambiente, Servizio 2 *"Tutela dell'Inquinamento Atmosferico"*, prot. n. 16938 del 10/04/2014, con oggetto *"Autorizzazione Unica Ambientale (AUA). Chiarimenti a seguito dell'emanazione della legge regionale 24 marzo 2014, n. 8. Istituzione dei Liberi Consorzi Comunali e delle Città Metropolitane"*;

Visto il D.Lgs. 3 aprile 2006, n. 152 *"Norme in materia ambientale"* e ss.mm.ii., Parte III *"Norme in materia di difesa del suolo e lotta alla desertificazione, di tutela delle acque dall'inquinamento e di gestione delle risorse idriche"*;

Visto il D.P.C.M. del 01/03/1991 *"Limiti massimi di esposizione al rumore negli ambienti abitativi e nell'ambiente esterno"*;

Vista la Legge n. 447 del 26/10/1995, *"Legge quadro sull'inquinamento acustico"*;

Visto il D.P.C.M. del 14/11/1997, *"Determinazione dei valori limite delle sorgenti sonore"*;

Visto il D.M. del 25/08/2000, *"Aggiornamento dei metodi di campionamento, analisi e valutazione degli inquinanti ai sensi del D.P.R. 203/88"*;

Visto il D.P.R. n. 227 del 19/10/2011, *"Regolamento per la semplificazione di adempimenti amministrativi in materia ambientale gravanti sulle imprese, a norma dell'articolo 49, comma 4-quater, del decreto-legge 31 maggio 2010, n. 78, convertito, con modificazioni, dalla legge 30 luglio 2010, n. 122"* in materia di inquinamento acustico e di scarichi idrici;

Visto il D.Lgs. n. 42 del 17/02/2017, *"Disposizioni in materia di armonizzazione della normativa nazionale in materia di inquinamento acustico, a norma dell'articolo 19, comma 2, lettere a), b), c), d), e), f) e h) della legge 30 ottobre 2014, n. 161"*;

Vista la L.R. n. 27 del 15/05/1986, *"Disciplina degli scarichi delle pubbliche fognature e degli scarichi degli insediamenti civili che non recapitano nelle pubbliche fognature e modifiche alla legge regionale 18 giugno 1977, n. 39 e successive modificazioni ed integrazioni"*;

Vista la L.R. n. 2 del 26/03/2002, art. 116 - *Smaltimento Reflui*, relativamente allo scarico dei reflui in aree urbanistiche non servite da pubblica fognatura;

Vista la Deliberazione del Comitato Interministeriale per la tutela delle acque del 4 febbraio 1977, Allegato 5, relativo alle *"Norme Tecniche Generali sulla natura e consistenza degli impianti di smaltimento sul suolo o in sottosuolo di insediamenti civili di consistenza inferiore a 50 vani o a 5.000 mc"*;

Vista la Circolare n. 14854 del 10/04/1987 *"Legge regionale 15 maggio 1986 n. 27, art. 24 -*

scarichi degli insediamenti civili esistenti - modalità di smaltimento dei reflui sul suolo - realizzazione dei pozzi assorbenti e dei pozzi neri", dell'Assessorato Regionale del Territorio e dell'Ambiente;

Vista la Circolare n. 19906 del 04/04/2002 *"Direttive in merito all'applicazione del decreto legislativo n. 152/99 e successive modifiche ed integrazioni ai regolamenti comunali di fognatura ed ai P.A.R.F. nella Regione Siciliana", dell'Assessorato Regionale del Territorio e dell'Ambiente;*

Vista la nota della Regione Siciliana, Assessorato del Territorio e dell'Ambiente, Dipartimento dell'Ambiente, Servizio 7 *"Pareri Ambientali"*, prot. n. 36570 del 04/08/2014, con oggetto: *"Chiariamenti in ordine al parere endoprocedimentale previsto dall'art. 40 della L.R. 27/86 nelle Autorizzazioni allo scarico dei reflui il cui Soggetto istituzionale competente è il Comune";*

Viste le altre norme e circolari che regolano lo scarico delle acque reflue nei corpi recettori e l'impatto acustico;

Premesso che l'AUA non si configura quale titolo abilitativo alla costruzione e/o installazione degli impianti asserviti ad una determinata attività, quanto invece autorizzazione all'esercizio dell'attività stessa, in conformità ai progetti approvati dagli Enti a vario titolo competenti;

Premesso che il provvedimento di Autorizzazione Unica Ambientale ha validità di **quindici anni** dalla data di rilascio da parte del SUAP territorialmente competente;

Preso atto che la Società "F.LLI CASCHETTO S.R.L." - P.IVA 00659760896, ha presentato al SUAP del Comune di Siracusa, ai sensi del D.P.R. 13 marzo 2013 n. 59, istanza di autorizzazione unica ambientale (AUA) per:

- 1) autorizzazione allo scarico di acque reflue di cui al capo II, del Titolo IV, della sezione II, della Parte III, del D. Lgs. 152/06 e ss.mm.ii.;

per l'attività di "DEPOSITO SPEDIZIONI MERCI" sita a Siracusa in C/da Targia n. 42 – censita al N.C.E.U. fgl 25 p.ile 136 e 367 del comune di Siracusa, acquisita da questo Ente a mezzo PEC con prot. gen. n. 10597 del 28/03/2024, integrata con prott. nn. 32807 del 13/11/2024, 28294 del 21/10/2025 e 6141 del 04/03/2026;

Vista la documentazione tecnica ed amministrativa a corredo dell'istanza presentata dalla Società "F.LLI CASCHETTO S.R.L.", per il tramite del SUAP competente, ai sensi dell'art. 2, co. 1, lett. e) del D.P.R. n. 59/2013;

Visto il PARERE FAVOREVOLE CON CONDIZIONI, rilasciato dal Comune di Siracusa - Settore Sviluppo Sostenibile e Tutela del Territorio e dell'Ambiente – acquisito al prot. n. 8176 del 18/03/2026 del Libero Consorzio Comunale, relativo allo scarico dei reflui ed all'impatto acustico, che si allega al presente provvedimento (**Al.A**);

Dato atto che il SUAP territorialmente competente, quale organismo deputato al rilascio dell'AUA, quale atto autorizzativo finale, provvede, ove dovuto, a dar seguito agli adempimenti discendenti dalla L.R. n. 24 del 24/08/1993 e ss.mm.ii., come chiarito dalla Circolare n. 3, prot. n. 19291 del 30/12/2003, dell'Assessorato Regionale del Bilancio e delle Finanze, Dipartimento Regionale Finanze e Credito, applicando la tassa sulle concessioni governative regionali di cui al D.Lgs. n. 230 del 22/06/1991 e ss.mm.ii. ed al D.Lgs. 05/11/2024, n.174. titolo VIII (tasse sulle concessioni governative) ed agli adempimenti connessi;

Vista la L. 241/1990 e ss.mm.ii.;

Visto l'art. 51, L. 142/90 e ss.mm.ii.;

Visto il D. Lgs. 267/2000 e ss.mm.ii.;

Viste le LL.RR. 48/91 e 30/2000 che disciplinano l'O.R.E.L.;

Visto l'art. 6 della L.R. 30/04/1991 n.10;

Visto lo Statuto dell'Ente;

Visto il Regolamento degli Uffici e dei Servizi;

Visto il Regolamento di adozione AUA dell'ente;

Ravvisata la propria competenza;

PROPONE

per quanto in premessa, che si intende qui integralmente riportato:

- 1 di adottare**, ai sensi del D.P.R. 13 marzo 2013, n. 59, il provvedimento di AUA richiesto dalla "F.LLI CASCHETTO S.R.L." - Sede Legale a Siracusa via Beneventano del Bosco n. 4 - Sede dell'attività di "DEPOSITO SPEDIZIONI MERCI" a Siracusa in C/da Targia n. 42 - censita al N.C.E.U., fgl 25, p.lle 136 e 367 del comune di Siracusa, relativamente ai seguenti titoli abilitativi:

- scarico di acque reflue, di cui al Capo II, del Titolo IV, della Sezione II, della Parte III, del D. Lgs. 152/06 e ss.mm.ii.;

- 2 di dare atto** che il Gestore deve svolgere l'attività come segue:

2.1 nel rispetto del PARERE FAVOREVOLE CON CONDIZIONI, rilasciato dal Comune di Siracusa – Settore Sviluppo Sostenibile e Tutela del Territorio e dell'Ambiente - prot. n. 8176 del 18/03/2026 del Libero Consorzio Comunale alla Società "F.LLI CASCHETTO S.R.L.", relativo allo scarico delle acque reflue recapitanti in fossa Imhoff e condotta sub-irrigante confinata in vassoio assorbito ed alla valutazione di impatto acustico ai sensi della Legge n. 447/1995, art. 8, per l'attività di "DEPOSITO SPEDIZIONI MERCI" sita a Siracusa C/da Targia n. 42, censita al N.C.E.U. fgl 25 p.lle 136 e 367 del comune di Siracusa (**All. A**), il quale fa parte integrante del presente provvedimento;

2.2 nel rispetto delle norme tecniche per la conduzione di impianti con fossa Imhoff di cui all'allegato 5 della Delibera del Comitato Interministeriale per la Tutela delle Acque dall'Inquinamento del 04/02/1977 e successiva subirrigazione con vassoio assorbente, ed in particolare:

- che per il vassoio assorbente siano utilizzate piante idonee alla fitodepurazione ed a garantire l'evapotraspirazione, fermo restando l'interdizione dell'area per altri usi e l'adeguata separazione dalle altre aree aziendali;
- che non si verifichino fenomeni di impaludamento o esalazioni di odori molesti;
- che vengano effettuate periodiche verifiche e manutenzioni per il mantenimento in efficienza dell'impianto di chiarificazione;
- che i pozzetti di ispezione vengano mantenuti accessibili per verifiche/controlli e prelievi;

2.3 **i fanghi residui dal processo di chiarificazione devono essere smaltiti come rifiuti tramite imprese autorizzate** con la periodicità richiesta per un regolare funzionamento della fossa Imhoff e del sistema di trattamento nel suo complesso. La documentazione comprovante tali operazioni (F.I.R.) deve essere conservata a cura del Gestore dello scarico e deve essere trasmessa in copia all'Ufficio competente del Comune di Siracusa ed al X Settore del Libero Consorzio Comunale di Siracusa, **con cadenza annuale**;

2.4 l'acqua prelevata da eventuali pozzi trivellati non muniti di Certificato di Potabilità deve essere utilizzata esclusivamente per usi non alimentari, vietandone l'uso come bevanda, per gli usi di cucina e per la pulizia della persona;

2.5 dovrà essere presentata istanza di allaccio alla pubblica fognatura, non appena la stessa sarà realizzata, con le modalità previste dalla legislazione vigente in materia, fermo restando quando disposto dall'art. 103, co. 1, lett. c) del D. Lg. N. 152/2006 e ss.mm.ii.;

3 di dare atto che il Gestore, altresì deve:

3.1 assicurare il rispetto delle norme in materia di sanità e di protezione dei lavoratori, comprese quelle in materia di protezione degli stessi contro i rischi derivanti da esposizioni ad agenti chimici e fisici durante il lavoro, nonché le norme antincendio;

3.2 comunicare preventivamente all'Autorità competente ai sensi dell'art. 6 del D.P.R. 59/13, eventuali modifiche non sostanziali delle attività o degli impianti di stabilimento;

4.3 in caso di modifiche sostanziali della presente Autorizzazione, presentare preventivamente una nuova istanza di AUA

3.4 ai fini del rinnovo della presente autorizzazione, presentare un'istanza all'Autorità competente, tramite il SUAP, **almeno sei mesi prima** della scadenza così come previsto dall'art. 5 del D.P.R. 59/2013;

3.5 comunicare a questa all'Autorità competente, tramite il SUAP, ogni variazione della titolarità dell'AUA (istanza di voltura AUA);

4. di prendere atto dell'elaborato grafico relativo allo scarico dei reflui trasmesso dal richiedente, per il tramite del Suap, facente parte della documentazione tecnica integrativa acquisita al prot. gen. n. 6141 del 04/03/2026 (**All.B**);

5. di dare atto che questa Autorità competente:

5.1 può imporre il rinnovo dell'autorizzazione o la revisione delle prescrizioni prima della scadenza qualora intervengano disposizioni legislative comunitarie, statali o regionali che lo esigano o sia impedito o pregiudicato il conseguimento degli obiettivi di qualità ambientale stabiliti dagli strumenti di pianificazione e programmazione di settore;

5.2 accertata la mancata osservanza delle prescrizioni può determinare la diffida, sospensione o revoca in relazione alla specifica normativa di settore, oltre all'applicazione di eventuali sanzioni previste dalla norma vigente;

6. **di trasmettere** la presente determinazione, in modalità telematica, al SUAP del Comune di Siracusa, che provvederà con proprio atto al rilascio dell'AUA al Gestore, notificando lo stesso al Gestore, al Settore competente del Comune di Siracusa, al X Settore del Libero Consorzio Comunale di Siracusa, all'ARPA Sicilia e all'ASP, per il seguito di competenza;

7. **di pubblicare** il presente atto all'Albo Pretorio del Libero Consorzio Comunale di Siracusa.

8. **di dichiarare:**

8.1 che **sono fatti salvi i diritti di terzi, eventuali autorizzazioni, concessioni, pareri, nulla osta e quant'altro necessario per l'esercizio dell'attività in oggetto**, anche di competenza di altri Enti e Organi e le altre disposizioni di pertinenza non espressamente indicate nel presente provvedimento e previste dalle vigenti normative in materia, così come specifici e motivati interventi più restrittivi od integrativi in campo ambientale che dovessero intervenire;

Si dà atto che la presente determinazione non comporta previsione di spesa.

Si attesta che, ai sensi ed agli effetti dell'art. 7 della L.R. 21/05/2019 n. 7, nella formazione della proposta di determinazione di cui sopra sono state valutate le condizioni di ammissibilità, i requisiti di legittimità ed i presupposti ritenuti rilevanti per l'assunzione del provvedimento ed è stata eseguita la procedura prescritta dalla normativa di legge e regolamentare vigente in materia.

La sottoscritta **dichiara**, ai sensi della L.190/2012 e s.m.i., di non trovarsi, con riferimento al pre-

sente provvedimento, in condizione di incompatibilità o di conflitto di interessi, neanche potenziale, in materia di prevenzione della corruzione e di garanzia della trasparenza.

F.to Il Responsabile del Servizio

RIZZA IOLE

IL CAPO SETTORE

Vista la superiore proposta;

considerato che la stessa è conforme alle disposizioni di legge ed ai regolamenti attualmente vigenti;

ravvisata la propria competenza ai sensi del Decreto del Presidente del Libero Consorzio Comunale di Siracusa n. 10 del 31/03/2026 che lo conferma Responsabile degli Uffici e dei Servizi (Capo settore) del X Settore;

DETERMINA

di approvare la superiore proposta, che costituisce parte integrante e sostanziale del presente provvedimento.

Al presente atto è ammesso ricorso entro il termine di 60 giorni al Tribunale Amministrativo Regionale, ovvero ricorso straordinario al Presidente della Regione Sicilia entro il termine di 120 giorni.

Si attesta che, ai sensi ed agli effetti dell'art. 7 della L.R. 21/05/2019 n. 7, nella formazione della proposta di determinazione di cui sopra sono state valutate le condizioni di ammissibilità, i requisiti di legittimità ed i presupposti ritenuti rilevanti per l'assunzione del provvedimento ed è stata eseguita la procedura prescritta dalla normativa di legge e regolamentare vigente in materia.

*Il sottoscritto **dichiara**, ai sensi della L.190/2012 e s.m.i., di non trovarsi, con riferimento al presente provvedimento, in condizione di incompatibilità o di conflitto di interessi, neanche potenziale, in Determinazione. n. 1237 del 13/05/2025 pag. 5/6 - materia di prevenzione della corruzione e di garanzia della trasparenza.*

Sottoscritta dal Capo Settore
(ANGELOTTI SERGIO)
con firma digitale

VISTO DI REGOLARITA' TECNICA

Sulla presente determinazione si attesta, ai sensi dell'art. 147-bis, comma I, del D.Lgs. n.267/2000 e del relativo Regolamento sui controlli interni, la regolarità tecnica del presente provvedimento in ordine alla legittimità, regolarità e correttezza dell'azione amministrativa e della sua conformità alla vigente normativa comunitaria, nazionale, regionale, statutaria e regolamentare.

**Sottoscritta dal Capo Settore
(ANGELOTTI SERGIO)
con firma digitale**

Allegato A

Parere del Comune di Siracusa Scarico acque reflue

Il presente allegato, composto da n. 5 pagine compreso il presente frontespizio, è costituito dal PARERE FAVOREVOLE CON CONDIZIONI, rilasciato dal Comune di Siracusa – Settore Sviluppo Sostenibile, Tutela del Territorio e dell'Ambiente – Transizione Energetica, acquisito dal Libero Consorzio Comunale di Siracusa con prot. gen n. 8176 del 18/03/2026, relativo allo scarico dei reflui assimilati ai domestici con dispersione sul suolo mediante condotta disperdente confinata in vassoio assorbente, alla Società "F.LLI CASCHETTO S.R.L." per l'attività di "DEPOSITO SPEDIZIONI MERCI" con sede a Siracusa, in C/da Targia n. 42, censita al N.C.E.U. fgl. 25 p.lle 136 e 367 del comune di Siracusa.



CITTÀ DI SIRACUSA

SETTORE SVILUPPO SOSTENIBILE - TUTELA
TERRITORIO E AMBIENTE - TRANSIZIONE
ENERGETICA

Servizio Difesa del Suolo, Servizio Idrico e Risorse Mare (E.Q.)



Settore Attività Produttive e Mercati
Sportello Unico Attività Produttive
SEDE

e pc

spett.ble Soc. soc. F.Ili Caschetto srl.

pec: caschetto@pec.it
96100 - Siracusa

Oggetto: Disciplina inerente l'Autorizzazione Unica Ambientale ai sensi del DPR 13/3/2013, n. 59, relativa all'insediamento di tipo produttivo ubicato in Via C.da Tergia n.42, censito in catasto al F.25, p.la 367 e 136, secondo quanto disposto dalle norme tecniche in materia di:

- Autorizzazione scarico acque reflue, Parte III, D. lgs. n. 152/06;
- Comunicazione in materia di impatto acustico, art. 8, com. 4, L.N. 447/95.

Pratica n° 00659760896-21052018-1031 – soc. F.Ili Caschetto srl.

In riferimento all'istanza pervenuta in data 28/03/2024 prot. gen.n. 0071861 e successiva ultima integrazione del 03/03/2026 prot. gen.n.0060741, con la quale è stato richiesto il parere endo procedimentale ai fini del rilascio dell'Autorizzazione Unica Ambientale (A.U.A.) per l'insediamento dell'attività produttiva di cui in oggetto:

Vista la documentazione allegata all'istanza;

Considerato che, in data 23/10/2006, prot. gen. n. 58818, è stata rilasciata l'autorizzazione alla messa in posa dell'impianto refluo, e la successiva autorizzazione allo scarico è stata rilasciata in data 27/06/2014, prot. gen. n. 0066794

Considerato che l'immobile è dotato di certificazione di agibilità n. 136/10 del 02/09/2010;

Vista la dichiarazione del tecnico incaricato, con la quale si attesta che l'impianto non ha subito modifiche rispetto al progetto approvato sopra citato;

Considerato che, la zona risulta essere non servita da **pubblica fognatura**;

Relativamente allo scarico acque reflue, di cui alle Parte III, D. lgs. n. 152/06;

Vista la legge regionale n.27 del 15/05/86 che, fra l'altro, disciplina gli scarichi degli insediamenti civili che non recapitano nella pubblica fognatura e in particolare gli art. 24, 38, 39, 40, 41 e 44;

Vista la Delibera del Comitato Interministeriale per la Tutela delle Acque dall'Inquinamento del 04.02.1977 e ss.mm.ii.;

Visto il Decreto Legislativo n. 152 del 03.03.2006;
Visto il Decreto del Presidente della Repubblica n. 59 del 13.03.2013;
Visto l'art. 133 del D. Lgs. 152/06, relativo alle sanzioni amministrative;
Vista la Delibera del Comitato Interministeriale per la Tutela delle Acque dall'Inquinamento del 04.02.1977 e ss.mm.ii.;
Vista la SCHEDA A contenente i dati e le informazioni necessari per gli scarichi di acque reflue;
Considerato che l'impianto di smaltimento dei reflui dell'attività produttiva deriva esclusivamente dai servizi igienici degli uffici e che lo stesso risulta dotato di idonei sistemi di depurazione di tipo biologico, comprensivi di vasche di accumulo, dissabbiatura, disoleatura, sedimentazione primaria e digestione anaerobica, con dispersione sul suolo mediante condotta disperdente confinata in vassoio assorbente tipo fitodepurazione, nonché considerata l'esclusione di sostanze o preparati classificati come cancerogeni, mutageni e tossici, quest'Ufficio esprime **parere favorevole**, per quanto di competenza, relativamente all'opera in oggetto, **a condizione che** siano rispettati i valori limite di immissione delle acque reflue urbane e industriali recapitate sul suolo, ai sensi del **D.Lgs. 152/06**.

Essendo l'area oggetto dell'intervento costituita da superfici impermeabili destinate al transito e alla sosta di veicoli, ad aree di carico e scarico merci e a piazzali di manovra, tali superfici risultano potenzialmente soggette al dilavamento di sostanze inquinanti, quali oli minerali, idrocarburi e solidi sospesi.

Pertanto, le superfici in oggetto sono dotate di un sistema di raccolta delle acque meteoriche, costituito da caditoie e griglie di drenaggio, finalizzato al convogliamento delle acque verso un impianto di trattamento delle acque meteoriche di prima pioggia, prima dello scarico nel corpo recettore.

Il trattamento delle acque accumulate avviene mediante un sistema costituito da:

- dissabbiatore, per la rimozione dei solidi sedimentabili;
- disoleatore a coalescenza, per la separazione degli oli e degli idrocarburi.

Il suddetto sistema è previsto al fine di garantire un'adeguata depurazione delle acque meteoriche di prima pioggia, nel rispetto della normativa nazionale in materia di tutela delle acque dall'inquinamento disciplinata dal Decreto Legislativo 152/2006, con particolare riferimento alla Parte III.

Per quanto sopra esposto, **si esprime parere favorevole** alla realizzazione dell'impianto di raccolta e trattamento delle **acque meteoriche di prima pioggia, ai sensi del** Decreto Legislativo 152/2006, subordinatamente al rispetto delle seguenti prescrizioni:

- Che sia installato un **pozzetto scolmatore** per la separazione delle acque di prima pioggia da quelle di seconda pioggia;
- dovrà essere garantita la **manutenzione periodica delle vasche di accumulo, del dissabbiatore e del disoleatore**;

- i fanghi e gli oli separati dovranno essere **smaltiti tramite ditte autorizzate** secondo la normativa sui rifiuti;
- dovrà essere mantenuto **registro delle operazioni di manutenzione e gestione dell'impianto**;
- lo scarico finale dovrà rispettare i **limiti previsti dalla normativa vigente e dalle disposizioni dell'autorità competente**.

Qualora le sopracitate prescrizioni non vengano rispettate, così come previsto dall'art. 124 comma 1 del D.Lgs. 152/06, l'Autorizzazione allo scarico dovrà considerarsi automaticamente revocata e verrà applicata la sanzione amministrativa da **€ 1.500,00 a € 15.000,00** di cui all'art. 133 c.3 del D.Lgs. 152/06.

Nel caso in cui lo scarico fosse mantenuto anche dopo la revoca dell'Autorizzazione, in violazione a quanto riportato all'art. 124 comma 1 del D.Lgs. 152/06, sarà altresì applicabile la sanzione amministrativa da **€ 6.000,00 a € 60.000,00**, di cui all'art. 133 comma 2 del D.Lgs. 152/06.

Per quanto concerne la Valutazione previsionale di Impatto Acustico

Vista la SCHEDA E contenente i dati e le informazioni inerenti l'impatto acustico;

Considerato che, la ditta in oggetto, ha effettuato tutte le verifiche attinenti la Valutazione previsionale di Impatto Acustico presso la sede, mediante rilievi fonometrici eseguiti ai sensi della legge quadro n. 447 del 26 ottobre 1995 e del DM del 16 marzo 1998, **per quanto di competenza si prende atto** a condizione che: i parametri rilevati rientrano nei limiti di zona ai sensi del DPCM 1 marzo 1991, e nei parametri previsti in materia di Inquinamento Acustico.

Qualora, nell'esercizio di uno stabilimento, viola i valori limite di emissione stabiliti dall'autorizzazione saranno superati, ai sensi della L. n.447 del 26 ottobre 1995, Legge quadro sull'inquinamento acustico, si provvederà incorrere ad una sanzione amministrativa di cui all'art.10, (articolo così modificato dall'art. 13 del d.lgs. n. 42 del 2017).

AVVERTE

che la validità dell'**AUA è pari a 15 anni decorrenti dal rilascio**, ai sensi del Decreto Legislativo n. 152 del 03/03/2006. Fatte salve le applicazioni, condizioni e requisiti dell'art.19, dal comma 1 al 6-ter, L. n. 241 del 7 agosto 1990, di cui agli Uffici ed Enti preposti per l'eventuale seguito di competenza.

Si fa presente che: il presente provvedimento non produce alcun effetto giuridico in quanto atto propedeutico al provvedimento finale di AUA.

In caso di attività di scarichi di sostanze pericolose (articolo 108, Dlgs 152/2006), i gestori dell'impianto, almeno ogni 4 anni devono presentare una dichiarazione di autocontrollo all'Autorità competente. La dichiarazione non influenza la durata complessiva dell'AUA.

Il rinnovo deve essere chiesto almeno 6 mesi prima della scadenza.

Il presente parere non si configura quale titolo abilitativo alla costruzione e/o installazione degli impianti asserviti ad abitazioni uso abitativo o per determinata attività, quanto invece fattibilità all'esercizio, in conformità ai progetti approvati dagli Enti a vario titolo competenti.

Il presente parere sostituisce integralmente quello precedentemente rilasciato in data 28/02/2025, prot. gen. n. 0054444.

Il Tecnico Incaricato

Dott. in Ing.^a Corrado Gianna


Il Responsabile del Servizio Il Dirigente
Ing. Vincenzo Trigilia

Il Dirigente
Ing. Leonardo Patti

Allegato B

Planimetrie scarico reflui e particolari costruttivi


Il presente allegato, composto da n. 2 pagine compreso il presente frontespizio, è costituito dalla planimetria relativa allo scarico dei reflui provenienti dall'attività di "DEPOSITO SPEDIZIONI MERCI" ubicata a Siracusa, in C/da Targia n. 42, censita al N.C.E.U. fgl. 25 p.lle 136 e 367 del comune di Siracusa, della Società "F.LLI CASCHETTO S.R.L.", facenti parte della documentazione tecnica acquisita dal Libero Consorzio Comunale di Siracusa con prot. gen. n. 6141 del 04/03/2026.

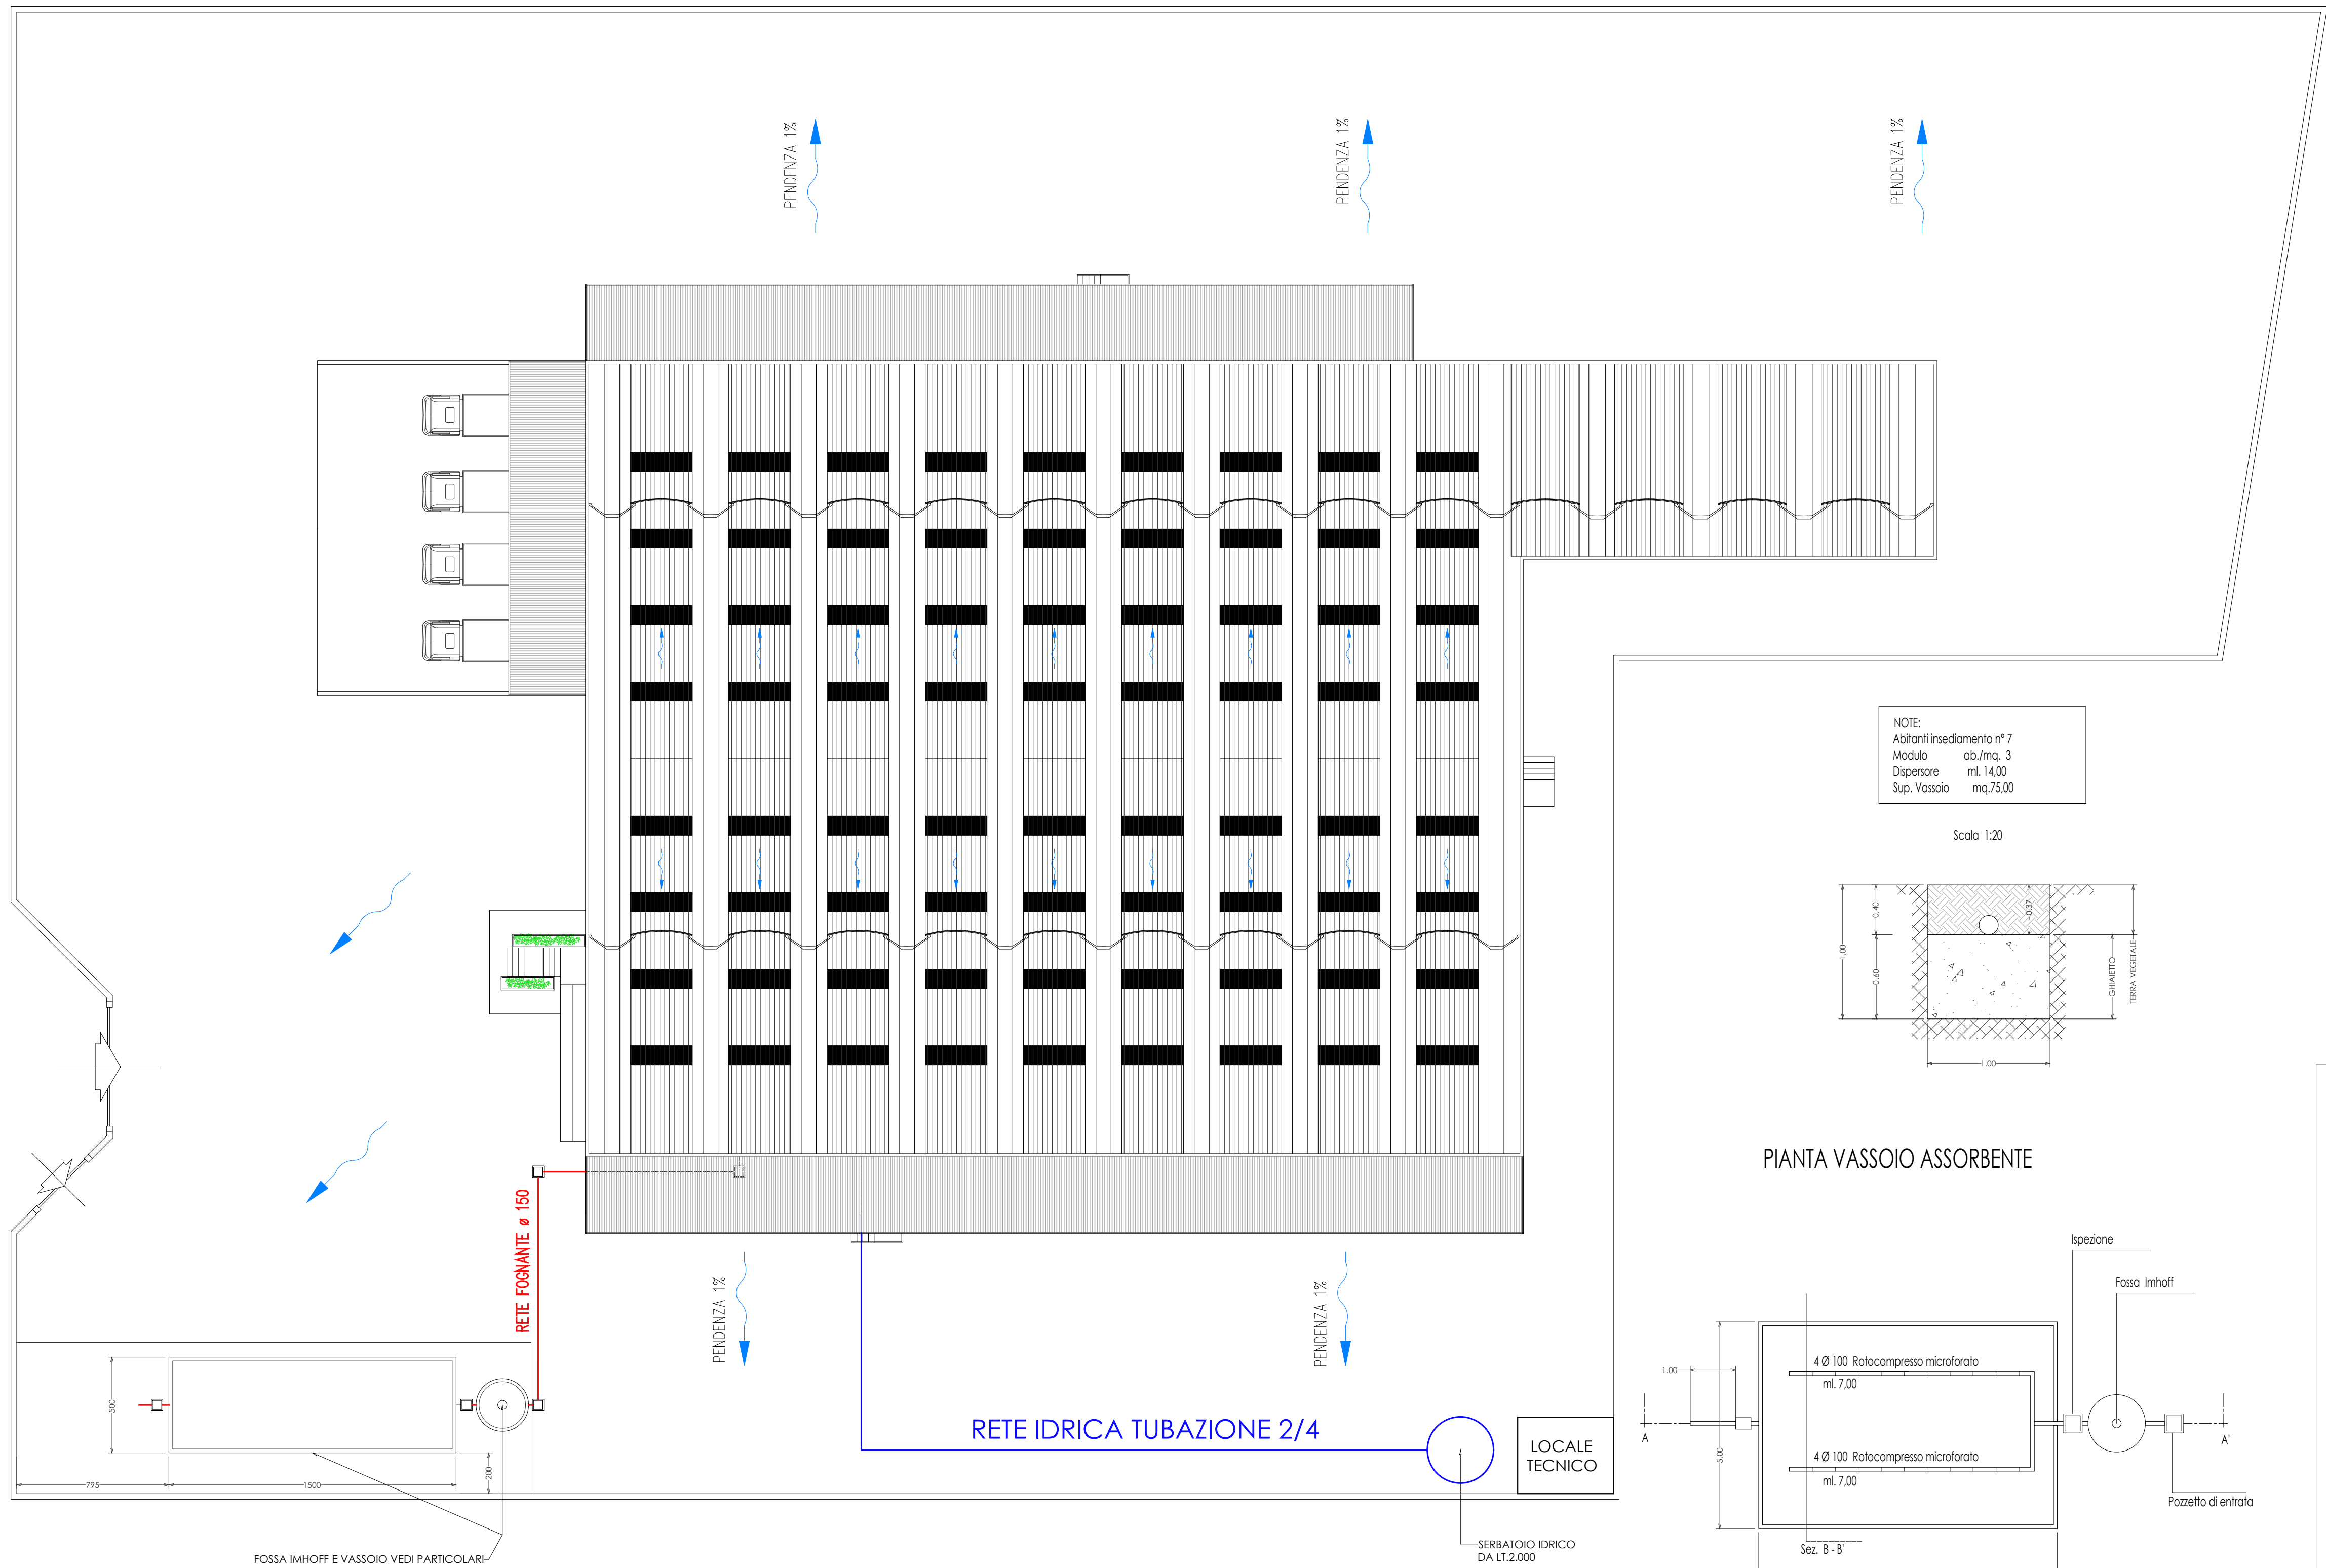


NOTE:
Abitanti insediamento n° 7
Modulo ab./mq. 3
Dispersore ml. 14.00
Sup. Vassoio mq.75.00

Scala 1:20


PIANTA VASSOIO ASSORBENTE

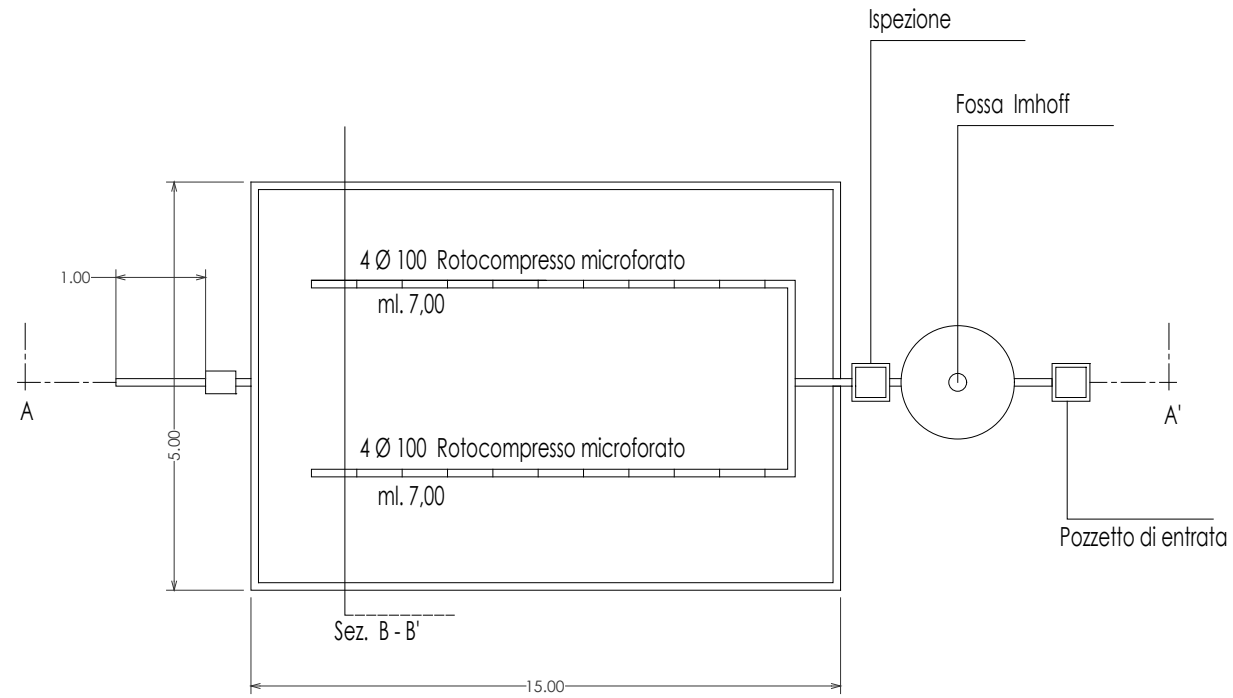

PIANTA

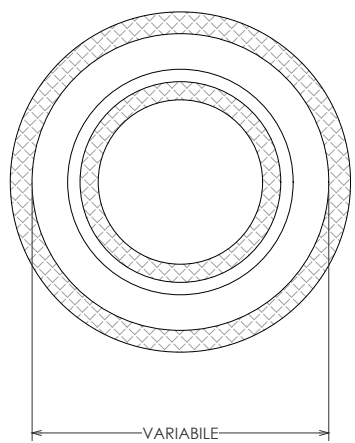


FOSSA IMHOFF

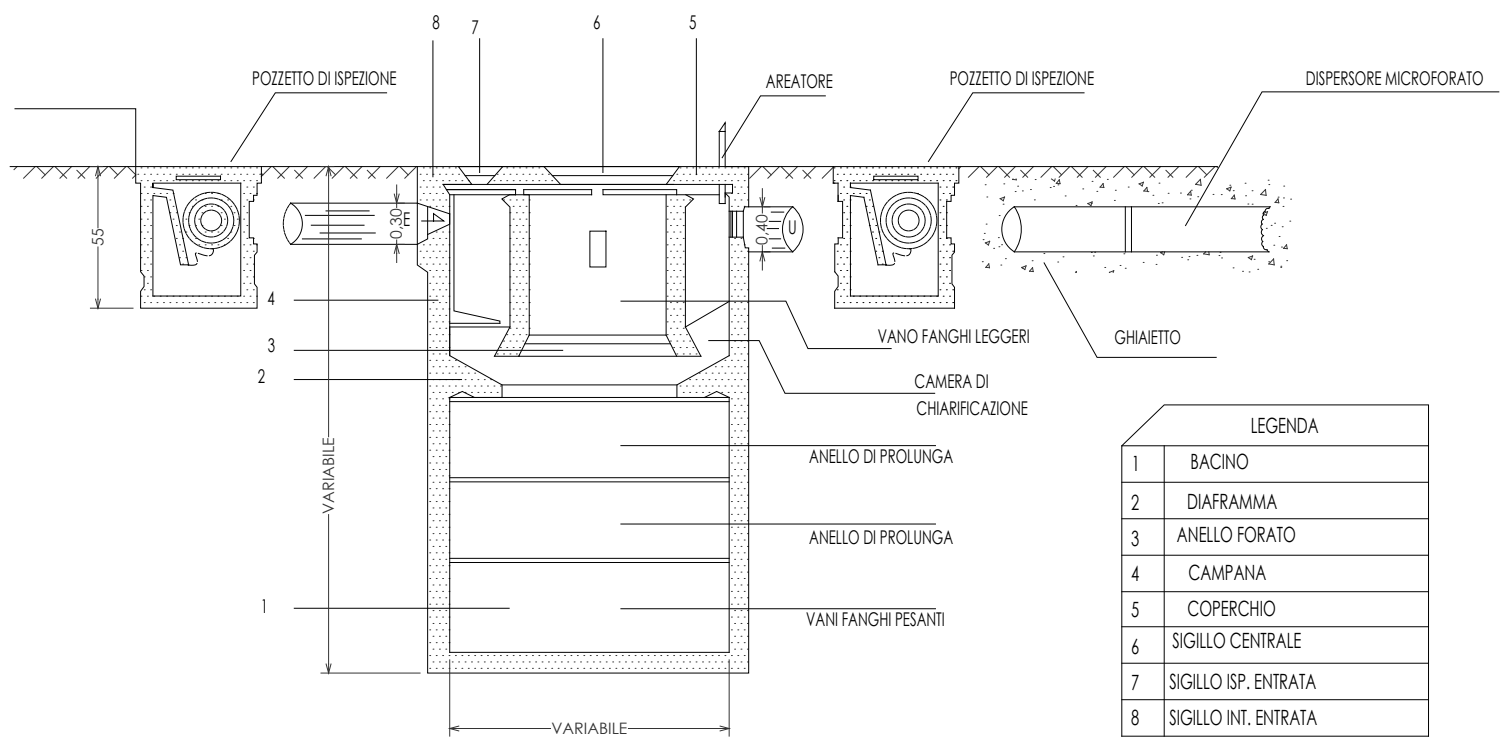

LEGENDA	
1	BACINO
2	DIAPHRAGMA
3	ANELLO FORATO
4	CAMPANA
5	COPERCHIO
6	SIGILLO CENTRALE
7	SIGILLO OP. ENTRATA
8	SIGILLO INT. ENTRATA


SEZIONE B - B'

Terra al 50% mista con loto
Ghiaia di pezzatura 2/3
Solella

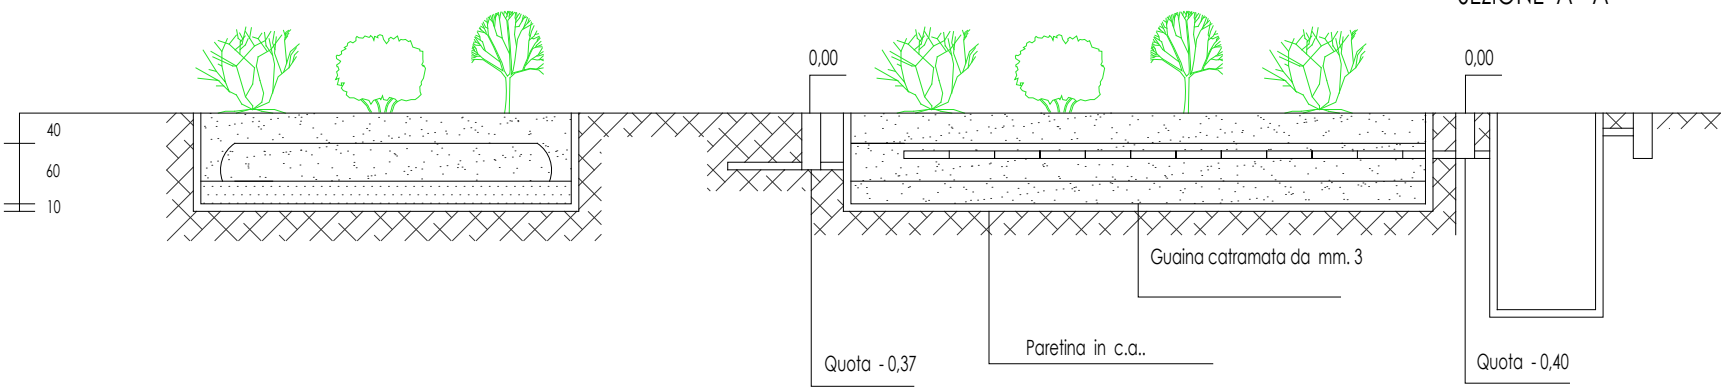

COMUNE DI SIRACUSA

Tav. **4**
Scala: 1/200

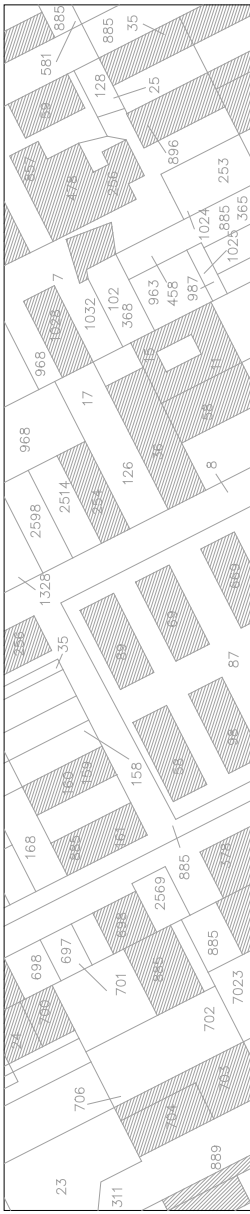

PROGETTO
PER LA RICHIESTA RELATIVA ALL'A.U.A.,
AUTORIZZAZIONE UNICA AMBIENTALE, PER LO
SCARICO DELLE ACQUE METEORICHE
PROVENIENTI DELL'AREA DI PERTINENZA DEL
DEPOSITO IN C/DA TARGIA S.P. 114 N.44,
SIRACUSA.

OGGETTO TAVOLA
• SCHEMA IDRICO E FOGNANTE
• PARTICOLARI COSTRUTTIVI

COMMITTENTE
SOC. F.LLI CASCHETTO s.r.l.
Via Beneventano del Bosco n.4
Siracusa

PROGETTISTA
Ing. Veca Mimmo Claudio

CALCOLISTA

DIRETTORE LAVORI
Ing. Veca Mimmo Claudio
Soc. A
Settore
di Criteri ed Ambientale
N. 2168
SIRACUSA



LIBERO CONSORZIO COMUNALE DI SIRACUSA

SETTORE RISORSE ECONOMICHE, FINANZIARIE E PATRIMONIALI

Determina N. 860 del 20/04/2026

Tutela Ambientale ed Ecologia

Proposta n° 1023/2026

Oggetto: "F.LLI CASCHETTO S.R.L." - SEDE LEGALE A SIRACUSA, IN VIA BENEVENTANO DEL BOSCO, N.4 - SEDE DELL'ATTIVITÀ DI "DEPOSITO SPEDIZIONI MERCI" A SIRACUSA, C/DA TARGIA N. 42 (ZONA ASI AGGLOMERATO D), CENSITA AL N.C.E.U., FGL 25, P.LLE 136 E 367 DEL COMUNE DI SIRACUSA.

PROVVEDIMENTO ADOZIONE AUTORIZZAZIONE UNICA AMBIENTALE, EX D.P.R. 13/03/2013, N. 59.

- AUTORIZZAZIONE ALLO SCARICO DI ACQUE REFLUE, AI SENSI DEL CAPO II, TITOLO IV, SEZIONE II, PARTE III, D. LGS. 152/2006 E SS.MM.II..

- COMUNICAZIONE DI IMPATTO ACUSTICO, AI SENSI DELLA L.N. 447/1995, ART. 8

PRATICA SUAP N. 00659760896 -21052018-1031 - SUAP 2561 .

VISTO DI REGOLARITÀ CONTABILE

Sulla presente determinazione, ai sensi dell'articolo 147/bis, comma 1, del D. Lgs. n. 267/2000 e del relativo Regolamento sui controlli interni, comportando lo stesso riflessi diretti o indiretti sulla situazione economico finanziaria o sul patrimonio dell'Ente in ordine alla regolarità contabile del presente provvedimento, si esprime esito: **FAVOREVOLE**

ATTESTAZIONE DELLA COPERTURA FINANZIARIA DELLA SPESA

Si attesta, ai sensi dell'art. 153, comma 5 del D. Lgs. n. 267/2000, la copertura finanziaria della spesa in relazione alle disponibilità effettive esistenti negli stanziamenti di spesa e/o in relazione allo stato di realizzazione degli accertamenti di entrata vincolata, mediante l'assunzione dei seguenti impegni contabili, regolarmente registrati ai sensi dell'art. 191,

comma 1, del D. Lgs. n. 267/2000:

Impegno	Data	Importo	Capitolo	FPV	Esercizio

Siracusa li, 20/04/2026

Sottoscritto dal Responsabile del III Settore
(CAPPUCCIO ANTONIO)
con firma digitale



LIBERO CONSORZIO COMUNALE DI SIRACUSA

Certificato di Pubblicazione

Atto N. 860 del 20/04/2026

SETTORE I - AFFARI GENERALI E PARTECIPATE

Oggetto: "F.LLI CASCHETTO S.R.L." - SEDE LEGALE A SIRACUSA, IN VIA BENEVENTANO DEL BOSCO, N.4 - SEDE DELL'ATTIVITÀ DI "DEPOSITO SPEDIZIONI MERCI" A SIRACUSA, C/DA TARGIA N. 42 (ZONA ASI AGGLOMERATO D), CENSITA AL N.C.E.U., FGL 25, P.LLE 136 E 367 DEL COMUNE DI SIRACUSA.
PROVVEDIMENTO ADOZIONE AUTORIZZAZIONE UNICA AMBIENTALE, EX D.P.R. 13/03/2013, N. 59.

- AUTORIZZAZIONE ALLO SCARICO DI ACQUE REFLUE, AI SENSI DEL CAPO II, TITOLO IV, SEZIONE II, PARTE III, D. LGS. 152/2006 E SS.MM.II..
- COMUNICAZIONE DI IMPATTO ACUSTICO, AI SENSI DELLA L.N. 447/1995, ART. 8

PRATICA SUAP N. 00659760896 -21052018-1031 - SUAP 2561.

Il presente atto è pubblicato all'Albo on line del Libero Consorzio Comunale di Siracusa dal 21/04/2026 al 06/05/2026

Siracusa li, 21/04/2026

Sottoscritto
(MUSSO FRANCESCO)
con firma digitale



LIBERO CONSORZIO COMUNALE DI SIRACUSA

SETTORE I - AFFARI GENERALI E PARTECIPATE

Attestazione di Pubblicazione

Determina N. 860 del 20/04/2026

Oggetto: "F.LLI CASCHETTO S.R.L." - SEDE LEGALE A SIRACUSA, IN VIA BENEVENTANO DEL BOSCO, N.4 - SEDE DELL'ATTIVITÀ DI "DEPOSITO SPEDIZIONI MERCI" A SIRACUSA, C/DA TARGIA N. 42 (ZONA ASI AGGLOMERATO D), CENSITA AL N.C.E.U., FGL 25, P.LLE 136 E 367 DEL COMUNE DI SIRACUSA. PROVVEDIMENTO ADOZIONE AUTORIZZAZIONE UNICA AMBIENTALE, EX D.P.R. 13/03/2013, N. 59.

- AUTORIZZAZIONE ALLO SCARICO DI ACQUE REFLUE, AI SENSI DEL CAPO II, TITOLO IV, SEZIONE II, PARTE III, D. LGS. 152/2006 E SS.MM.II..
 - COMUNICAZIONE DI IMPATTO ACUSTICO, AI SENSI DELLA L.N. 447/1995, ART. 8
- PRATICA SUAP N. 00659760896 -21052018-1031 - SUAP 2561.

Su conforme dichiarazione del messo notificatore, attesto che il presente atto è stato pubblicato all'Albo Pretorio per 15gg. Consecutivi, dal 21/04/2026 al 06/05/2026

Siracusa li, 07/05/2026

Sottoscritta
(MUSSO FRANCESCO)
con firma digitale