



LIBERO CONSORZIO COMUNALE DI SIRACUSA

SETTORE: TERRITORIO E AMBIENTE - PROTEZIONE CIVILE
SERVIZIO: Tutela Ambientale ed Ecologia

DETERMINAZIONE

Proposta n. TUT_AMB 1190/2026

Determinazione. n. 932 del 29/04/2026

Oggetto: NOCCHIARA S.R.L. AMMINISTRATORE UNICO MICELI LUCIA. SEDE LEGALE E SITO DELL'ATTIVITÀ DI "COMPLESSO ALBERGHIERO" A MELILLI (SR) IN C.DA NOCCHIARA S.N.C., CENSITA AL N.C.E.U. FG.L N. 11, P.LLE 233 - 357 E 242 DEL COMUNE DI MELILLI.

LAT. 37.261341 - LONG. 15.036378.

ADOZIONE AUTORIZZAZIONE UNICA AMBIENTALE, EX D.P.R. N. 59 DEL 13 MARZO 2013.

• AUTORIZZAZIONE ALLO SCARICO DI ACQUE REFLUE DI CUI AL CAPO II, TITOLO IV, SEZIONE II, PARTE III, DEL D.LGS.N. 152/2006 E SS.MM.II.

MODIFICA SOSTANZIALE PROVVEDIMENTO ADOZIONE AUA, DCS N. 1217 DEL 26/05/2022.

P.S. N. 102_2026.

IL RESPONSABILE DEL SERVIZIO

Visto il D.P.R. n. 59 del 13 marzo 2013 *"Regolamento recante la disciplina dell'autorizzazione unica ambientale e la semplificazione di adempimenti amministrativi in materia ambientale gravanti sulle piccole e medie imprese e sugli impianti non soggetti ad autorizzazione integrata ambientale, a norma dell'art. 23 del decreto legge 9 febbraio 2012, n. 5, convertito dalla legge 4 aprile 2012, n. 35"*;

Visto l'art. 2, comma 1, lettera b) del D.P.R. 13 marzo 2013, n. 59 che individua nella Provincia l'autorità competente ai fini del rilascio, rinnovo e aggiornamento dell'Autorizzazione Unica Ambientale (di seguito denominata AUA);

Vista la *"Circolare recante chiarimenti interpretativi relativi alla disciplina dell'autorizzazione unica ambientale nella fase di prima applicazione del decreto del Presidente della Repubblica 13 marzo 2013, n. 59"* del Ministero dell'Ambiente e della Tutela del Territorio e del Mare, prot. n. 49801/GAB del 07/11/2013;

Vista la nota della Regione Siciliana, Assessorato del Territorio e dell'Ambiente, Dipartimento dell'Ambiente, Servizio 2 *"Tutela dell'Inquinamento Atmosferico"* n. 16938 del 10/04/2014, con oggetto *"Autorizzazione Unica Ambientale (AUA). Chiarimenti a seguito dell'emanazione della legge regionale 24 marzo 2014, n. 8. Istituzione dei Liberi Consorzi Comunali e delle Città Metropolitane"*;

Visto il D.Lgs. 3 aprile 2006, n. 152 *"Norme in materia ambientale"* e ss.mm.ii., Parte III *"Norme in materia di difesa del suolo e lotta alla desertificazione, di tutela delle acque dall'inquinamento e di gestione delle risorse idriche"*;

Visto il D.P.R. n. 227 del 19/10/2011 *"Regolamento per la semplificazione di adempimenti amministrativi in materia ambientale gravanti sulle imprese, a norma dell'articolo 49, comma 4-quater, del decreto-legge 31 maggio 2010, n. 78, convertito, con modificazioni, dalla legge 30 luglio 2010, n. 122"* in materia di scarichi idrici;

Vista la L.R. n. 27 del 15/05/1986 *"Disciplina degli scarichi delle pubbliche fognature e degli scarichi degli insediamenti civili che non recapitano nelle pubbliche fognature e modifiche alla legge regionale 18 giugno 1977, n. 39 e successive modificazioni ed integrazioni"*;

Vista la L.R. n. 2 del 26/03/2002, art. 116 - *Smaltimento Reflui*, relativamente allo scarico dei reflui in aree urbanistiche non servite da pubblica fognatura;

Vista la Deliberazione del Comitato Interministeriale per la tutela delle acque del 4 febbraio 1977, Allegato 5, relativo alle *"Norme Tecniche Generali sulla natura e consistenza degli impianti di smaltimento sul suolo o in sottosuolo di insediamenti civili di consistenza inferiore a 50 vani o a 5.000 mc"*;

Vista la Circolare n. 14854 del 10/04/1987 *"Legge regionale 15 maggio 1986 n. 27, art. 24 - scarichi degli insediamenti civili esistenti - modalità di smaltimento dei reflui sul suolo - realizzazione dei pozzi assorbenti e dei pozzi neri"*, dell'Assessorato Regionale del Territorio e dell'Ambiente;

Vista la Circolare n. 19906 del 04/04/2002 *"Direttive in merito all'applicazione del decreto legislativo n. 152/99 e successive modifiche ed integrazioni ai regolamenti comunali di fognatura ed ai P.A.R.F. nella Regione Siciliana"*, dell'Assessorato Regionale del Territorio e dell'Ambiente;

Vista la nota della Regione Siciliana, Assessorato del Territorio e dell'Ambiente, Dipartimento dell'Ambiente, Servizio 7 *"Pareri Ambientali"*, prot. n. 36570 del 04/08/2014, con oggetto *"Chiarimenti in ordine al parere endoprocedimentale previsto dall'art. 40 della L.R. 27/86 nelle Autorizza-*

zioni allo scarico dei reflui il cui Soggetto istituzionale competente è il Comune”;

Viste le altre norme e circolari che regolano lo scarico delle acque reflue in corpi recettori;

Dato atto che il SUAP territorialmente competente, quale organismo deputato al rilascio dell'AUA, quale atto autorizzativo finale, provvede, ove dovuto, a dar seguito agli adempimenti discendenti dalla L.R. n. 24 del 24/08/1993 e ss.mm.ii., come chiarito dalla Circolare n. 3, prot. 19291 del 30/12/2003, dell'Assessorato Regionale del Bilancio e delle Finanze, Dipartimento Regionale Finanze e Credito, applicando la tassa sulle concessioni governative regionali di cui al D.Lgs. n. 230 del 22/06/1991 e ss.mm.ii. ed al D. Lgs. 05/11/2024 n. 174, titolo VIII (tasse sulle concessioni governative) ed agli adempimenti connessi;

Vista la Determinazione del Capo Settore X (DCS) di adozione AUA n. 1217 del 26/05/2022 del Libero Consorzio Comunale di Siracusa, in favore della “NOCCHIARA S.R.L.” - P.IVA 01423110897 - sede legale e sito dell'attività di “Complesso Alberghiero” a Melilli (SR) in C.da Nocchiara s.n.c., censita al N.C.E.U. fg.I n. 11, p.lle 233 - 357 e 242, del comune di Melilli, relativamente al seguente titolo abilitativo:

- Autorizzazione allo scarico di acque reflue di cui al capo II del Titolo IV della sezione II della Parte terza del D. Lgs. 152/06 e ss.mm.ii..

per n.3 scarichi di reflui assimilabili ai domestici in fosse Imhoff e relative reti disperdenti per subirrigazione;

Preso atto che la Società “NOCCHIARA S.R.L.” (di seguito denominata Gestore), P.IVA n. 01423110897, ha presentato tramite il SUAP del Comune di Melilli (SR) nuova istanza ai fini della modifica sostanziale della determinazione n. AUA n. 1217 del 26/05/2022 di adozione dell'AUA, comunicata a questo Ente a mezzo pec, prot. gen. n. 3402 del 09/02/2026, integrata con documentazione associata alle note prott. gen. nn. 5549 e 5553 del 27/02/2026, n. 8252 del 19/03/2026 e n.10279 del 08/04/2026;

Preso atto che l'istanza presentata dal Gestore comporta l'aggiunta di una fossa Imhoff con relativa condotta disperdente per lo scarico su suolo di acque reflue assimilate alle domestiche rispetto a quanto autorizzato con la determinazione di adozione AUA n. 1217 del 26/05/2022, richiedendo pertanto una modifica sostanziale del titolo abilitativo ai sensi dell' art. 4 del D.P.R. n. 59/2013;

Visto il PARERE FAVOREVOLE CON CONDIZIONI rilasciato dal Comune di Melilli Settore Territorio-Urbanistica-Ambiente-Esproprî, P.S. n.102_2026, acquisito dal Libero Consorzio Comunale di Siracusa al prot. gen. n. 10280 del 08/04/2026, per lo scarico delle acque reflue domestiche, recapitanti in n. 4 fosse Imhoff, prodotte dal “Complesso Alberghiero” della Società “NOCCHIARA S.R.L.”, sito in C.-da Nocchiara s.n.c., identificato al N.C.E.U., fg.I n. 11, p.lle 233 - 357 e 242, del comune di Melilli;

Ritenuto pertanto di modificare la determinazione di adozione AUA n. 1217 del 26/05/2022;

Vista la L. 241/1990 e ss.mm.ii.;

Visto l'art. 51, L. 142/90 e ss.mm.ii.

Visto il D. Lgs. 267/2000 e ss.mm.ii.;

Viste le LL.RR. 48/91 e 30/2000 che disciplinano l'O.R.E.L.;

Visto l'art. 7 della L.R. 21/05/2019, n. 7;

Visto lo Statuto dell'Ente;

Visto il Regolamento degli Uffici e dei Servizi;

Visto il Regolamento di adozione AUA dell'ente;

Ravvisata la propria competenza

PROPONE

per quanto in premessa, che si intende qui integralmente riportato:

- 1 **di adottare**, ai sensi del D.P.R. 13 marzo 2013, n. 59, la determinazione di modifica sostanziale dell'AUA adottata con DCS n. n. 1217 del 26/05/2022, rilasciata alla Società "NOCCHIARA S.R.L.", richiesta dall' Amministratore Unico Miceli Lucia per l'attività di "Complesso Alberghiero" - sede legale e sito dell'attività a Melilli (SR) in C.da Nocchiara s.n.c, censita al N.C.E.U. fg.I n. 11, p.lle 233 – 357 e 242 del comune di Melilli relativamente al seguente titolo abilitativo:

→ scarico di acque reflue, di cui al Capo II, del Titolo IV, della Sezione II, della Parte III, del D. Lgs. 152/2006 e ss.mm.ii.

relativo allo scarico delle acque reflue domestiche recapitanti in n.4 fosse Imhoff, previa chiarificazione e relative reti disperdenti per sub irrigazione;

- 2 **di dare atto** che il Gestore deve svolgere l'attività come segue:

- 2.1 nel rispetto del PARERE FAVOREVOLE CON CONDIZIONI rilasciato dal Comune di Melilli Settore Territorio-Urbanistica – Ambiente - Espropri, prot. comunale P.S. n.102_2026, acquisito dal Libero Consorzio Comunale di Siracusa con prot. gen. n. 10280 del 08/04/2026, per lo scarico delle acque reflue domestiche recapitanti in n. 4 fosse Imhoff, prodotte dalla Società "NOCCHIARA S.R.L." per l'attività di "Complesso Alberghiero", sito in C.da Nocchiara s.n.c., identificata al N.C.E.U. fg.I n. 11, p.lle 233 - 357 e 242 nel comune di Melilli (**ALL. A**) che fa parte integrante e sostanziale del presente provvedimento;

- 2.2 nel rispetto delle norme tecniche per la conduzione di impianti con fossa Imhoff e successiva condotta disperdente, di cui all'allegato 5 della Delibera del Comitato interministeriale per la tutela delle acque di Inquinamento del 04/02/1977 ed in particolare:

- che le aree adibite alla subirrigazione siano permanentemente mantenute a verde, piantumate con specie vegetali idonee alla evapotraspirazione;
- che non si verifichino fenomeni di impaludamento ovvero esalazioni di odori molesti;
- che vengano effettuate periodiche verifiche da personale addetto al mantenimento in efficienza dell'impianto di chiarificazione delle acque;
- che i pozzetti di ispezione vengano mantenuti accessibili per verifiche e controlli;

- 2.3 **che i fanghi residuati dal processo di chiarificazione vengano smaltiti come rifiuti** tramite ditte autorizzate con la periodicità richiesta per un regolare funzionamento delle fosse Imhoff. La documentazione comprovante tali operazioni (F.I.R.) deve essere conservata a cura del Gestore dello scarico; questa deve essere **trasmessa in copia all'Ufficio competente del Comune di Melilli a questo X Settore del Libero Consorzio Comunale di Siracusa, con cadenza annuale;**

- 2.4 che l'acqua prelevata da eventuali pozzi trivellati non muniti di Certificato di Potabilità sia utilizzata esclusivamente per usi non alimentari, vietandone l'uso come bevanda, per gli usi di cucina e per la pulizia della persona;

- 2.5 deve essere presentata istanza di allaccio alla pubblica fognatura, con le modalità prevista dalla legislazione vigente in materia, non appena la stessa sarà realizzata, fermo re-

stando quanto disposto dall'art. 103, co. 1, lett. c) del D. Lgs. n. 152/2006 e ss.mm.ii.;

3. **di prendere atto** della planimetria dell'insediamento ove sono rappresentati gli scarichi dei reflui, facenti parte della documentazione tecnica acquisita con prot. gen. n. 3402 del 09/02/2026, che si allega **(All. B)**.

4 di dare atto che il Gestore, altresì, **deve**:

- 4.1 assicurare il rispetto delle norme in materia di sanità, igiene e di sicurezza dei lavoratori, comprese quelle in materia di protezione degli stessi contro i rischi derivanti da esposizioni ad agenti chimici e fisici durante il lavoro, nonché le norme antincendio;
- 4.2 comunicare preventivamente all'autorità competente ai sensi dell'art. 6 del D.P.R. n. 59/2013, eventuali modifiche non sostanziali delle attività o degli impianti di stabilimento;
- 4.3 presentare preventivamente una nuova istanza di AUA in caso di modifiche sostanziali della presente Autorizzazione;
- 4.4 presentare a questa Autorità competente, ai fini del rinnovo della presente autorizzazione, tramite il SUAP, un'istanza almeno **sei mesi prima della sua scadenza** così come previsto dall'art. 5 del D.P.R. n. 59/2013;
- 4.5 comunicare a questa Autorità competente, tramite il SUAP, ogni variazione della titolarità dell'AUA;

5. di dare atto che questa Autorità competente:

- 5.1 può imporre il rinnovo dell'autorizzazione o la revisione delle prescrizioni prima della scadenza qualora intervengano disposizioni legislative comunitarie, statali o regionali che lo esigano o sia impedito o pregiudicato il conseguimento degli obiettivi di qualità ambientale stabiliti dagli strumenti di pianificazione e programmazione di settore;
- 5.2 accertata la mancata osservanza delle prescrizioni, può determinare con atto motivato la diffida, sospensione o revoca del presente provvedimento in relazione alla specifica normativa di settore, oltre all'applicazione di eventuali sanzioni previste dalle norme vigenti in materia;

- 6 **di trasmettere** la presente determinazione, in modalità telematica, al SUAP del Comune di Melilli che provvederà con proprio atto al rilascio dell'AUA al Gestore, notificando lo stesso al Gestore, al Settore competente del Comune di Melilli, al X Settore del Libero Consorzio Comunale di Siracusa, all'ARPA Sicilia e all'ASP SR, per il seguito di competenza;

- 7 **di pubblicare** il presente atto all'Albo Pretorio del Libero Consorzio Comunale di Siracusa.

8 di dichiarare:

- 8.1 che **sono fatti salvi i diritti di terzi, eventuali autorizzazioni, concessioni, pareri, nulla osta e quant'altro necessario per l'esercizio dell'attività in oggetto**, anche di competenza di altri Enti o Organi, e le altre disposizioni di pertinenza non espressamente indicate nel presente provvedimento e previste dalle vigenti normative in materia, così come specifici e motivati interventi più restrittivi od integrativi in campo ambientale che dovessero intervenire;
- 8.2 che la presente Autorizzazione Unica Ambientale ha validità di **quindici anni** dalla data di rilascio da parte del SUAP territorialmente competente;

Si dà atto che la presente determinazione non comporta previsione di spesa.

Si attesta che, ai sensi ed agli effetti dell'art. 7 della L.R. 21/05/2019 n. 7, nella formazione della

proposta di determinazione di cui sopra sono state valutate le condizioni di ammissibilità, i requisiti di legittimità ed i presupposti ritenuti rilevanti per l'assunzione del provvedimento ed è stata eseguita la procedura prescritta dalla normativa di legge e regolamentare vigente in materia.

*La sottoscritta **dichiara**, ai sensi della L. 190/2012 e ss.mm.ii., di non trovarsi, con riferimento al presente provvedimento, in condizione di incompatibilità o di conflitto di interessi, neanche potenziale, in materia di prevenzione della corruzione e di garanzia della trasparenza.*

F.to Il Responsabile del Servizio

RIZZA IOLE

IL CAPO SETTORE

Vista la suesposta proposta;

considerato che la stessa è conforme alle disposizioni di legge ed ai regolamenti attualmente vigenti;

ravvisata la propria competenza ai sensi del Decreto del Presidente del Libero Consorzio Comunale di Siracusa n.10 del 31/03/2026 che lo conferma Responsabile degli Uffici e dei Servizi (capo settore) del X Settore;

DETERMINA

di approvare la superiore proposta, che costituisce parte integrante e sostanziale del presente provvedimento.

Al presente atto è ammesso ricorso entro il termine di 60 giorni al Tribunale Amministrativo Regionale, ovvero ricorso straordinario al Presidente della Regione Sicilia entro il termine di 120 giorni.

***Si attesta** che, ai sensi ed agli effetti dell'art. 7 della L.R. 21/05/2019 n. 7, nella formazione della proposta di determinazione di cui sopra sono state valutate le condizioni di ammissibilità, i requisiti di legittimità ed i presupposti ritenuti rilevanti per l'assunzione del provvedimento ed è stata eseguita la procedura prescritta dalla normativa di legge e regolamentare vigente in materia. (anche qui)*

*Il sottoscritto **dichiara**, ai sensi della L. 190/2012 e ss.mm.ii., di non trovarsi, con riferimento al presente provvedimento, in condizione di incompatibilità o di conflitto di interessi, neanche potenziale, in materia di prevenzione della corruzione e di garanzia della trasparenza.*

**Sottoscritta dal Capo Settore
(ANGELOTTI SERGIO)
con firma digitale**

VISTO DI REGOLARITA' TECNICA

Sulla presente determinazione si attesta, ai sensi dell'art. 147-bis, comma I, del D.Lgs. n.267/2000 e del relativo Regolamento sui controlli interni, la regolarità tecnica del presente provvedimento in ordine alla legittimi-

tà, regolarità e correttezza dell'azione amministrativa e della sua conformità alla vigente normativa comunitaria, nazionale, regionale, statutaria e regolamentare.

**Sottoscritta dal Capo Settore
(ANGELOTTI SERGIO)
con firma digitale**

ALLEGATO A

Parere del Comune di Melilli

Scarico di acque reflue

Il presente allegato, composto da n. 3 pagine compreso il presente frontespizio, è costituito dal PARERE FAVOREVOLE CON CONDIZIONI rilasciato dal Comune di Melilli – Settore Territorio – Urbanistica – Ambiente – Espropri, P.S. n.102_2026, acquisito dal Libero Consorzio Comunale di Siracusa con prot. gen. n. 10280 del 08/04/2026, relativo allo scarico delle acque reflue domestiche recapitanti in n. 4 fosse Imhoff, prodotte dalla Società “NOCCHIARA S.R.L.” per l'attività di “Complesso Alberghiero”, sita in C.da Nocchiara s.n.c., identificata al N.C.E.U., fg.I 11, p.lle 233 - 357 e 242 del comune di Melilli.



Melilli
Terrazza degli Iblei



COMUNE DI MELILLI

(Provincia di Siracusa)

Settore Territorio – Urbanistica -Ambiente - Espropri

C.F. n.81000590893 – P.IVA 00075820894
Tel. 0931/552111 - Fax 0931/552160 (centralino)
Pec: protocollo@pec.comune.melilli.sr.it

P.S. 102_2026

Spett.le Libero Consorzio Comunale di Siracusa

PEC: autorizzazioneunicaambientale@pec.provincia.siracusa.it

Il Responsabile del Settore

VISTA la Pratica Suap 102 del 02/02/2026 prot. n. 3427 della società NOCCHIARA S.R.L. (P.IVA 01423110897), con la quale si richiede la modifica sostanziale dell'Autorizzazione Unica Ambientale n. 1217 del 26/05/2022, relativamente all'autorizzazione allo scarico di acque reflue domestiche non recapitanti in pubblica fognatura (quattro fosse imhoff), di cui al Capo II, del Titolo IV, della Sezione II, della Parte III del Decreto Legislativo 3 aprile 2006, n. 152 e successive modificazioni, a servizio del complesso alberghiero, ubicata in Melilli – c.da Nocchiara snc, distinti in catasto NCT al foglio 11 particelle n. 233, 357, 242;

VISTA la Pratica Edilizia n. 185 del 20/06/2023, Permesso di Costruire n. 55 del 12/10/2023;

VISTA la Pratica Suap n. 42 del 15/05/2025 prot. n. 15980;

VISTO l'elaborato grafico allegato alla sopracitata istanza A.U.A.;

VISTO il vigente P.R.G. approvato con Decreto Dir. n° 105/DUR del 22/09/2003;

VISTO il Lgs 152/06, parte III, allegato 5, tabella 4 riguardante *i limiti di emissione per le acque reflue urbane ed industriali che recapitano sul suolo*;

SI ESPRIME PARERE FAVOREVOLE al rilascio dell'AUA, per quanto di competenza, allo scarico di acque reflue domestiche non recapitanti in rete fognaria (quattro fosse imhoff), a servizio del complesso alberghiero NOCCHIARA S.R.L., ubicata in Melilli – c.da Nocchiara snc, distinti in catasto NCT al foglio 11 particelle n. 233, 357, 242, alle seguenti condizioni:

Riproduzione cartacea del documento informatico sottoscritto digitalmente da PISTRITTO GIUSEPPE
ai sensi dell'art. 20 e 23 del D.lgs 82/2005

Registro Generale di Protocollo: 2026 / 10280 del 08/04/2026

1. che in caso di modifiche delle condizioni che hanno consentito il rilascio della stessa, la Società interessata dovrà richiedere nuova Autorizzazione;
2. che vengano rispettati i valori di portata oraria dichiarati e sopra riportati;
3. che siano effettuate nell'impianto le operazioni periodiche di manutenzione tali da consentire il normale funzionamento di purificazione delle acque;
4. venga evitata qualsiasi tipo di dispersione nell'ambiente di sostanze inquinanti o potenzialmente tali;
5. che è vietato immettere nell'impianto tipologia dei reflui diversi da quelli autorizzati;
6. che venga rispettato integralmente quanto indicato dal proprio tecnico competente nella relazione tecnica illustrativa esaminata e approvata, in merito alle acque meteoriche di prima pioggia.

Il Responsabile del Settore
(Arch. Pistritto Giuseppe)

ALLEGATO B

Planimetria

Il presente allegato, composto da n. 2 pagine compreso il presente frontespizio, è costituito dalla planimetria e particolari relativi alla rete di scarico dei reflui, facente parte della documentazione tecnica acquisita dal Libero Consorzio Comunale di Siracusa con prot. gen. n. 3402 del 09/02/2026, prodotti dall'attività di "Complesso Alberghiero" della Società "NOCCHIARA S.R.L.", sito in C.da Nocchiara s.n.c., identificato al N.C.E.U., fgl. 11, p.lle 233 - 357 e 242, del comune di Melilli.

STUDIO DI PROGETTAZIONE EDILE

Ing. Francesco Nardo via N. Jacopo 22
96016 Lentini SR

Tel. 3282688130 ing.francesconardo@gmail.com
francesco.nardo2@ordineingegnerisiracusa.it

COMUNE DI MELILLI

PROGETTO PER LA REALIZZAZIONE DI TRE CORPI DA ADIBIRE A POSTI LETTO E
UNA PISCINA COMPLETAMENTE INTERRATA ALL'INTERNO DEL COMPLESSO
ALBERGHIERO NOCCHIARA SRL AL NCT F. 11 P.LLA 233



DITTA: Nocchiara s.r.l.

Visto

TAVOLA NUOVI SCARICHI



Il Tecnico

La Ditta

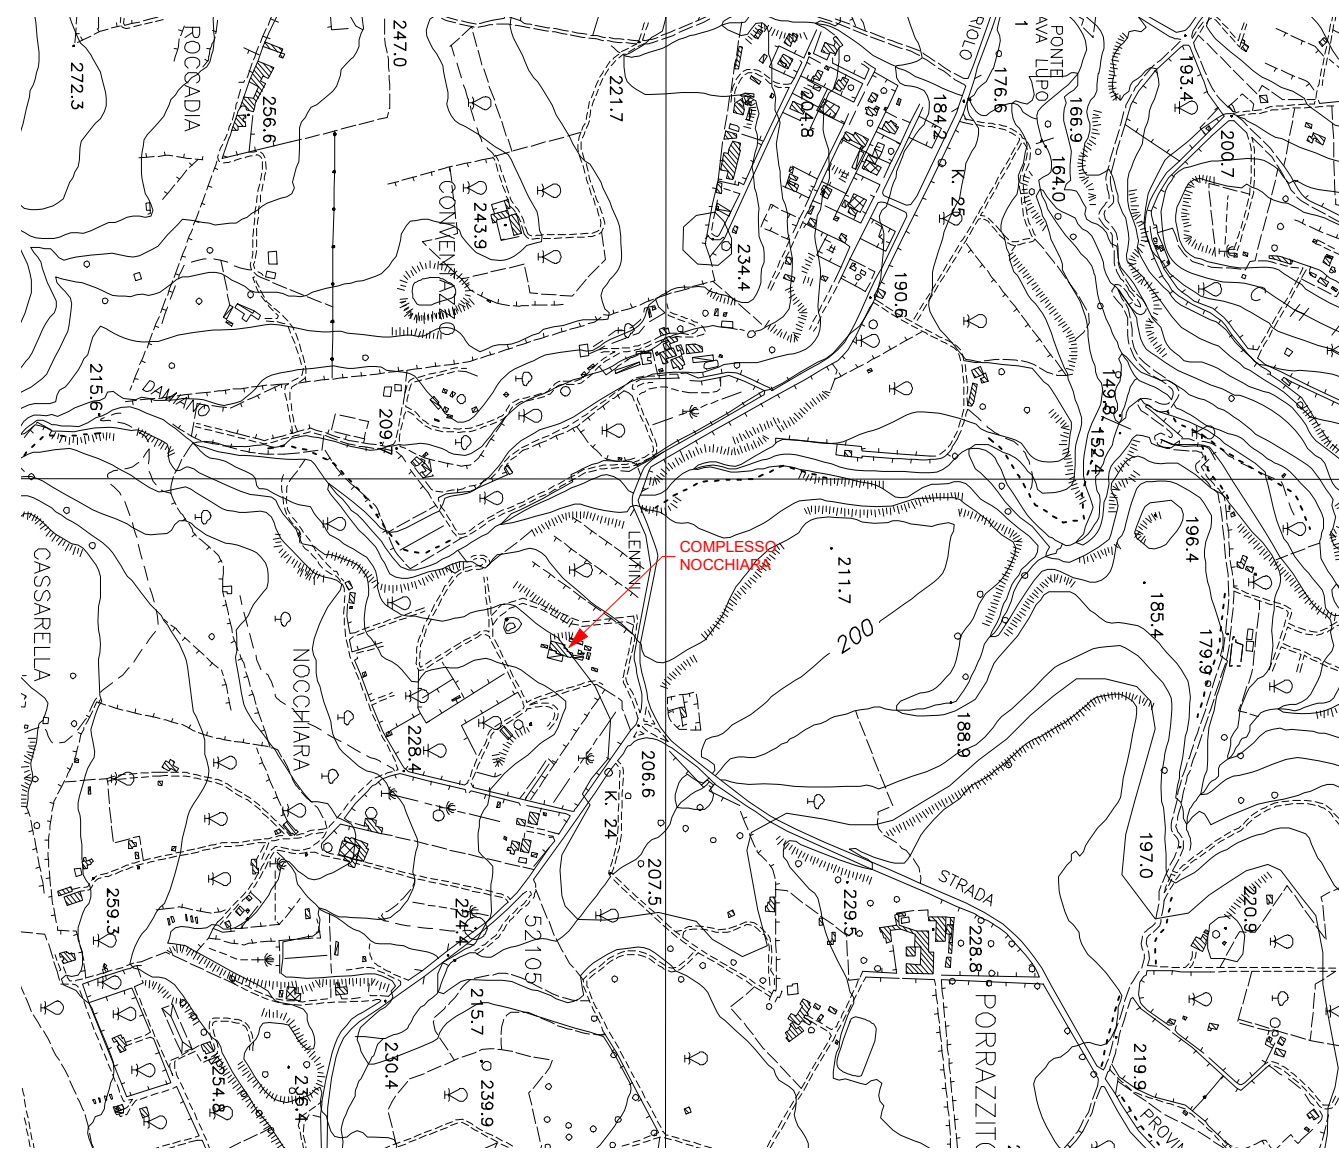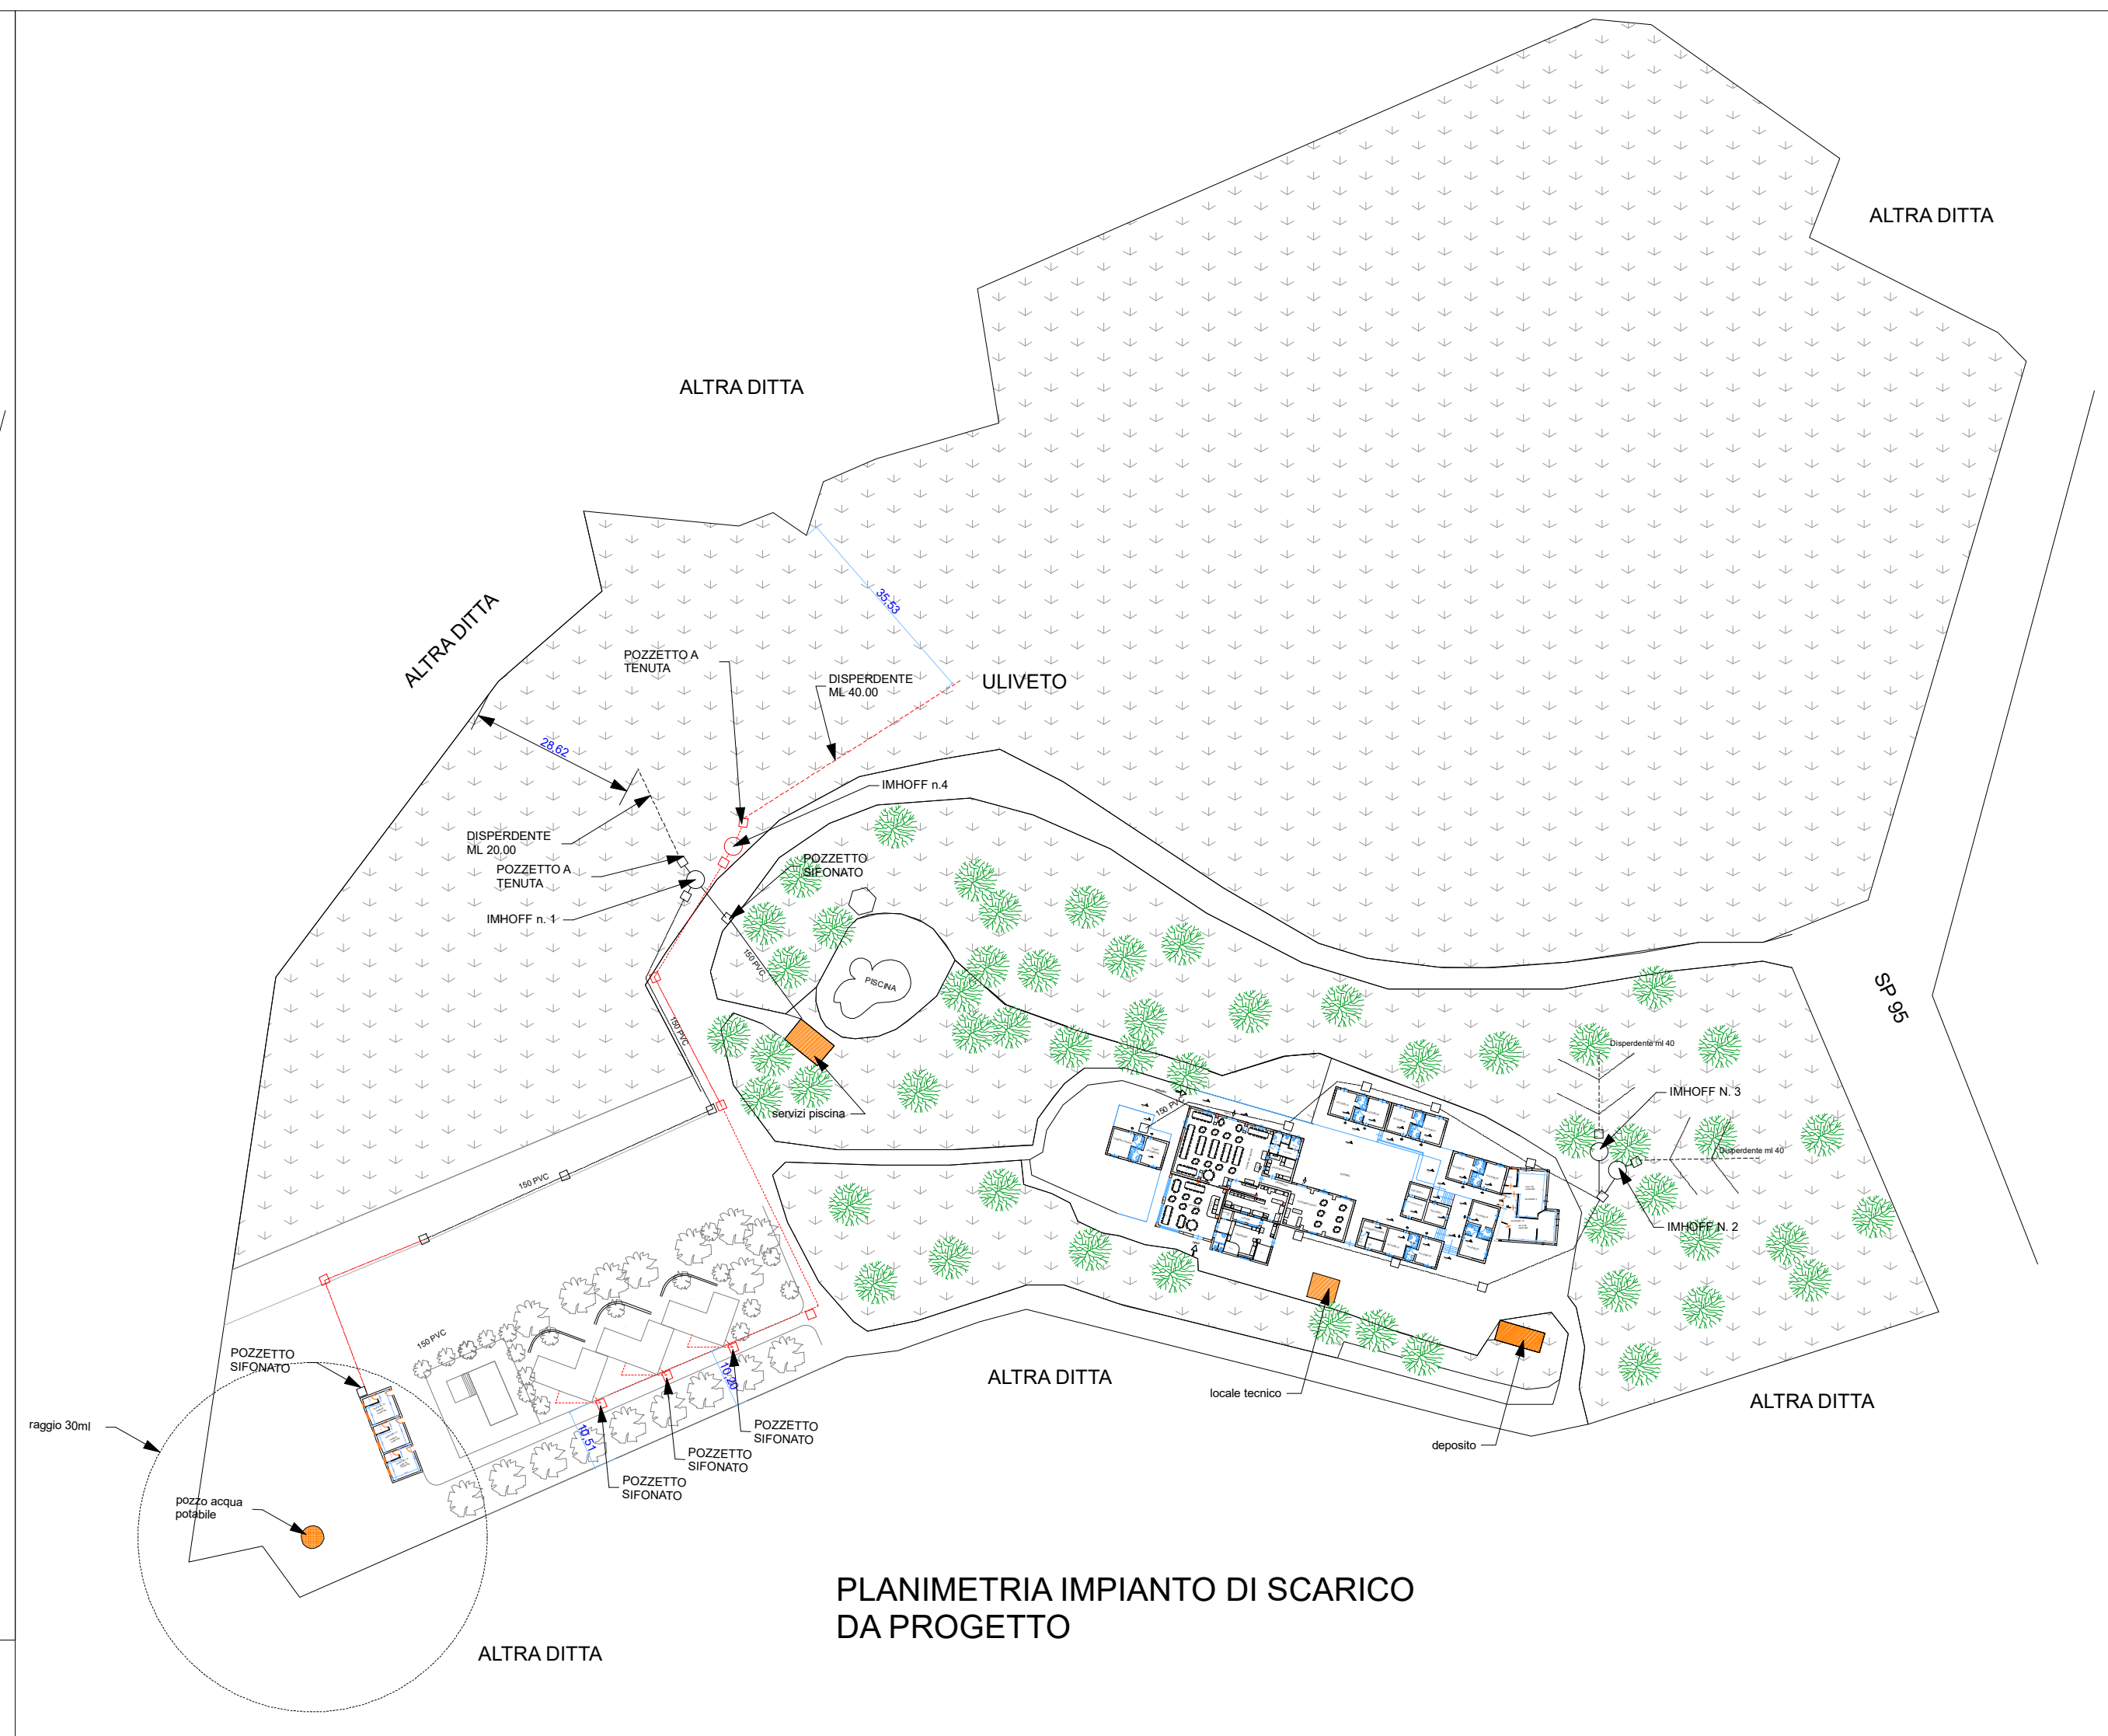

ESTRATTO CTR

ArcGIS Web Map

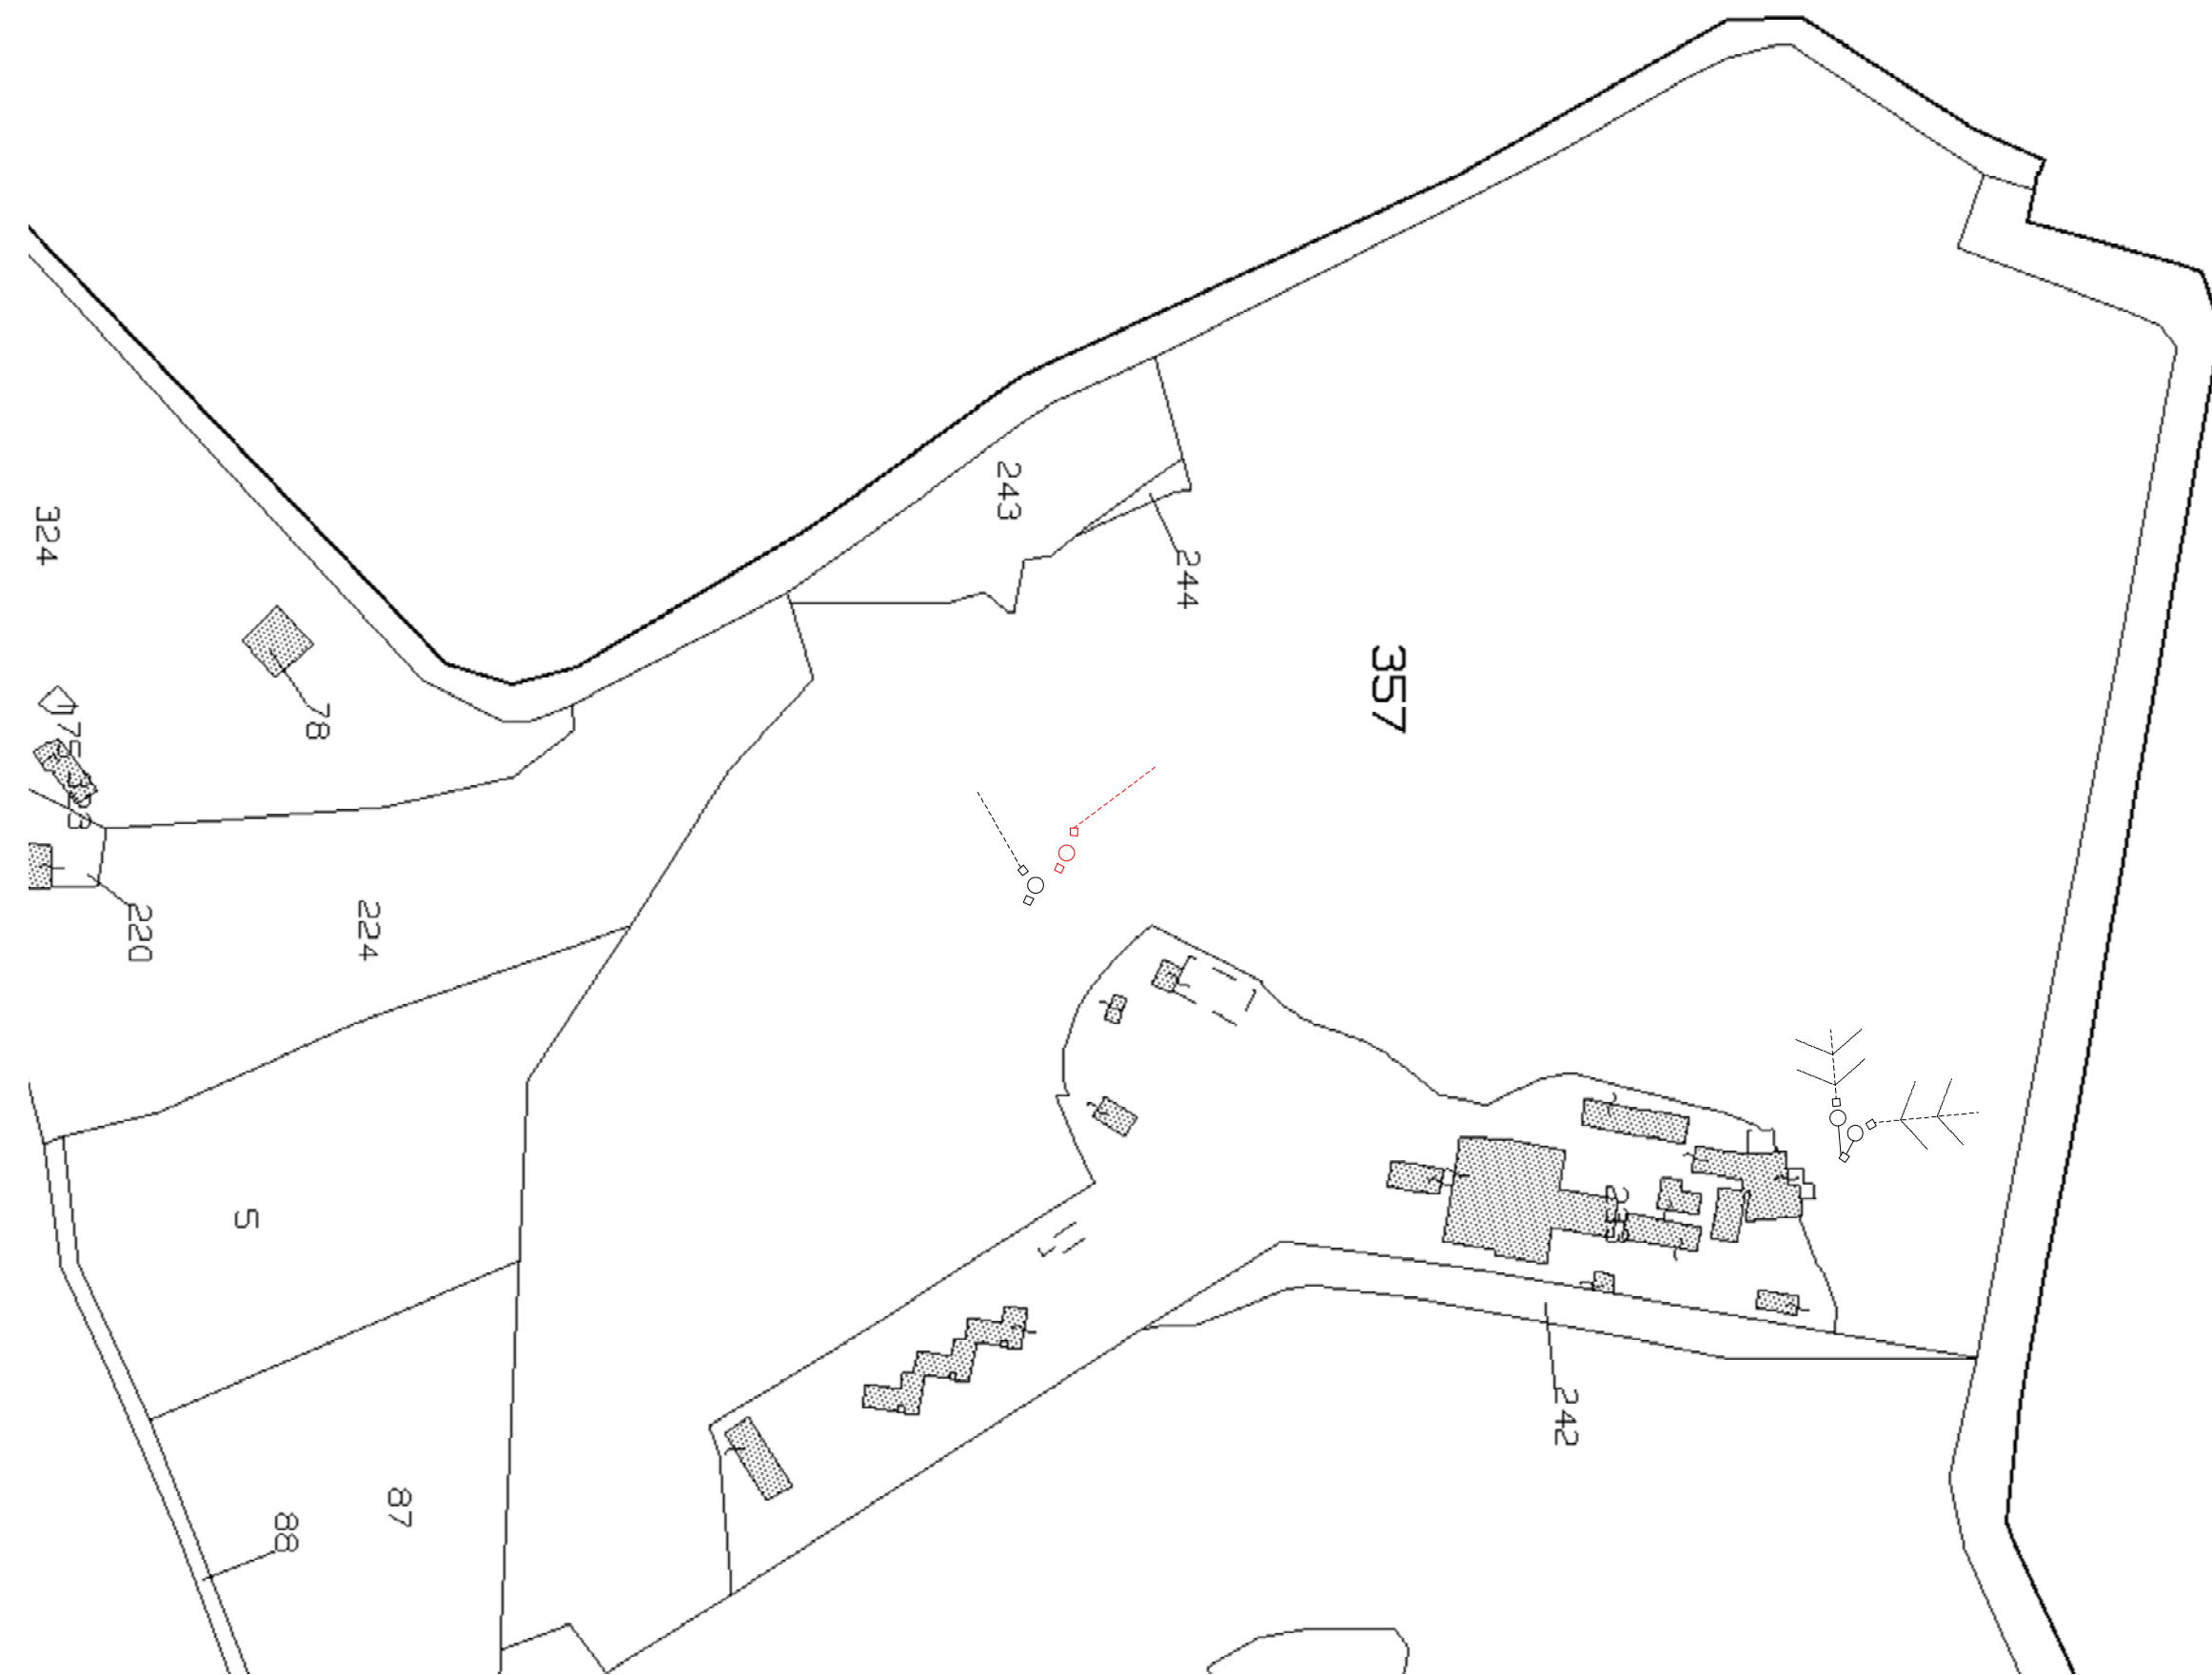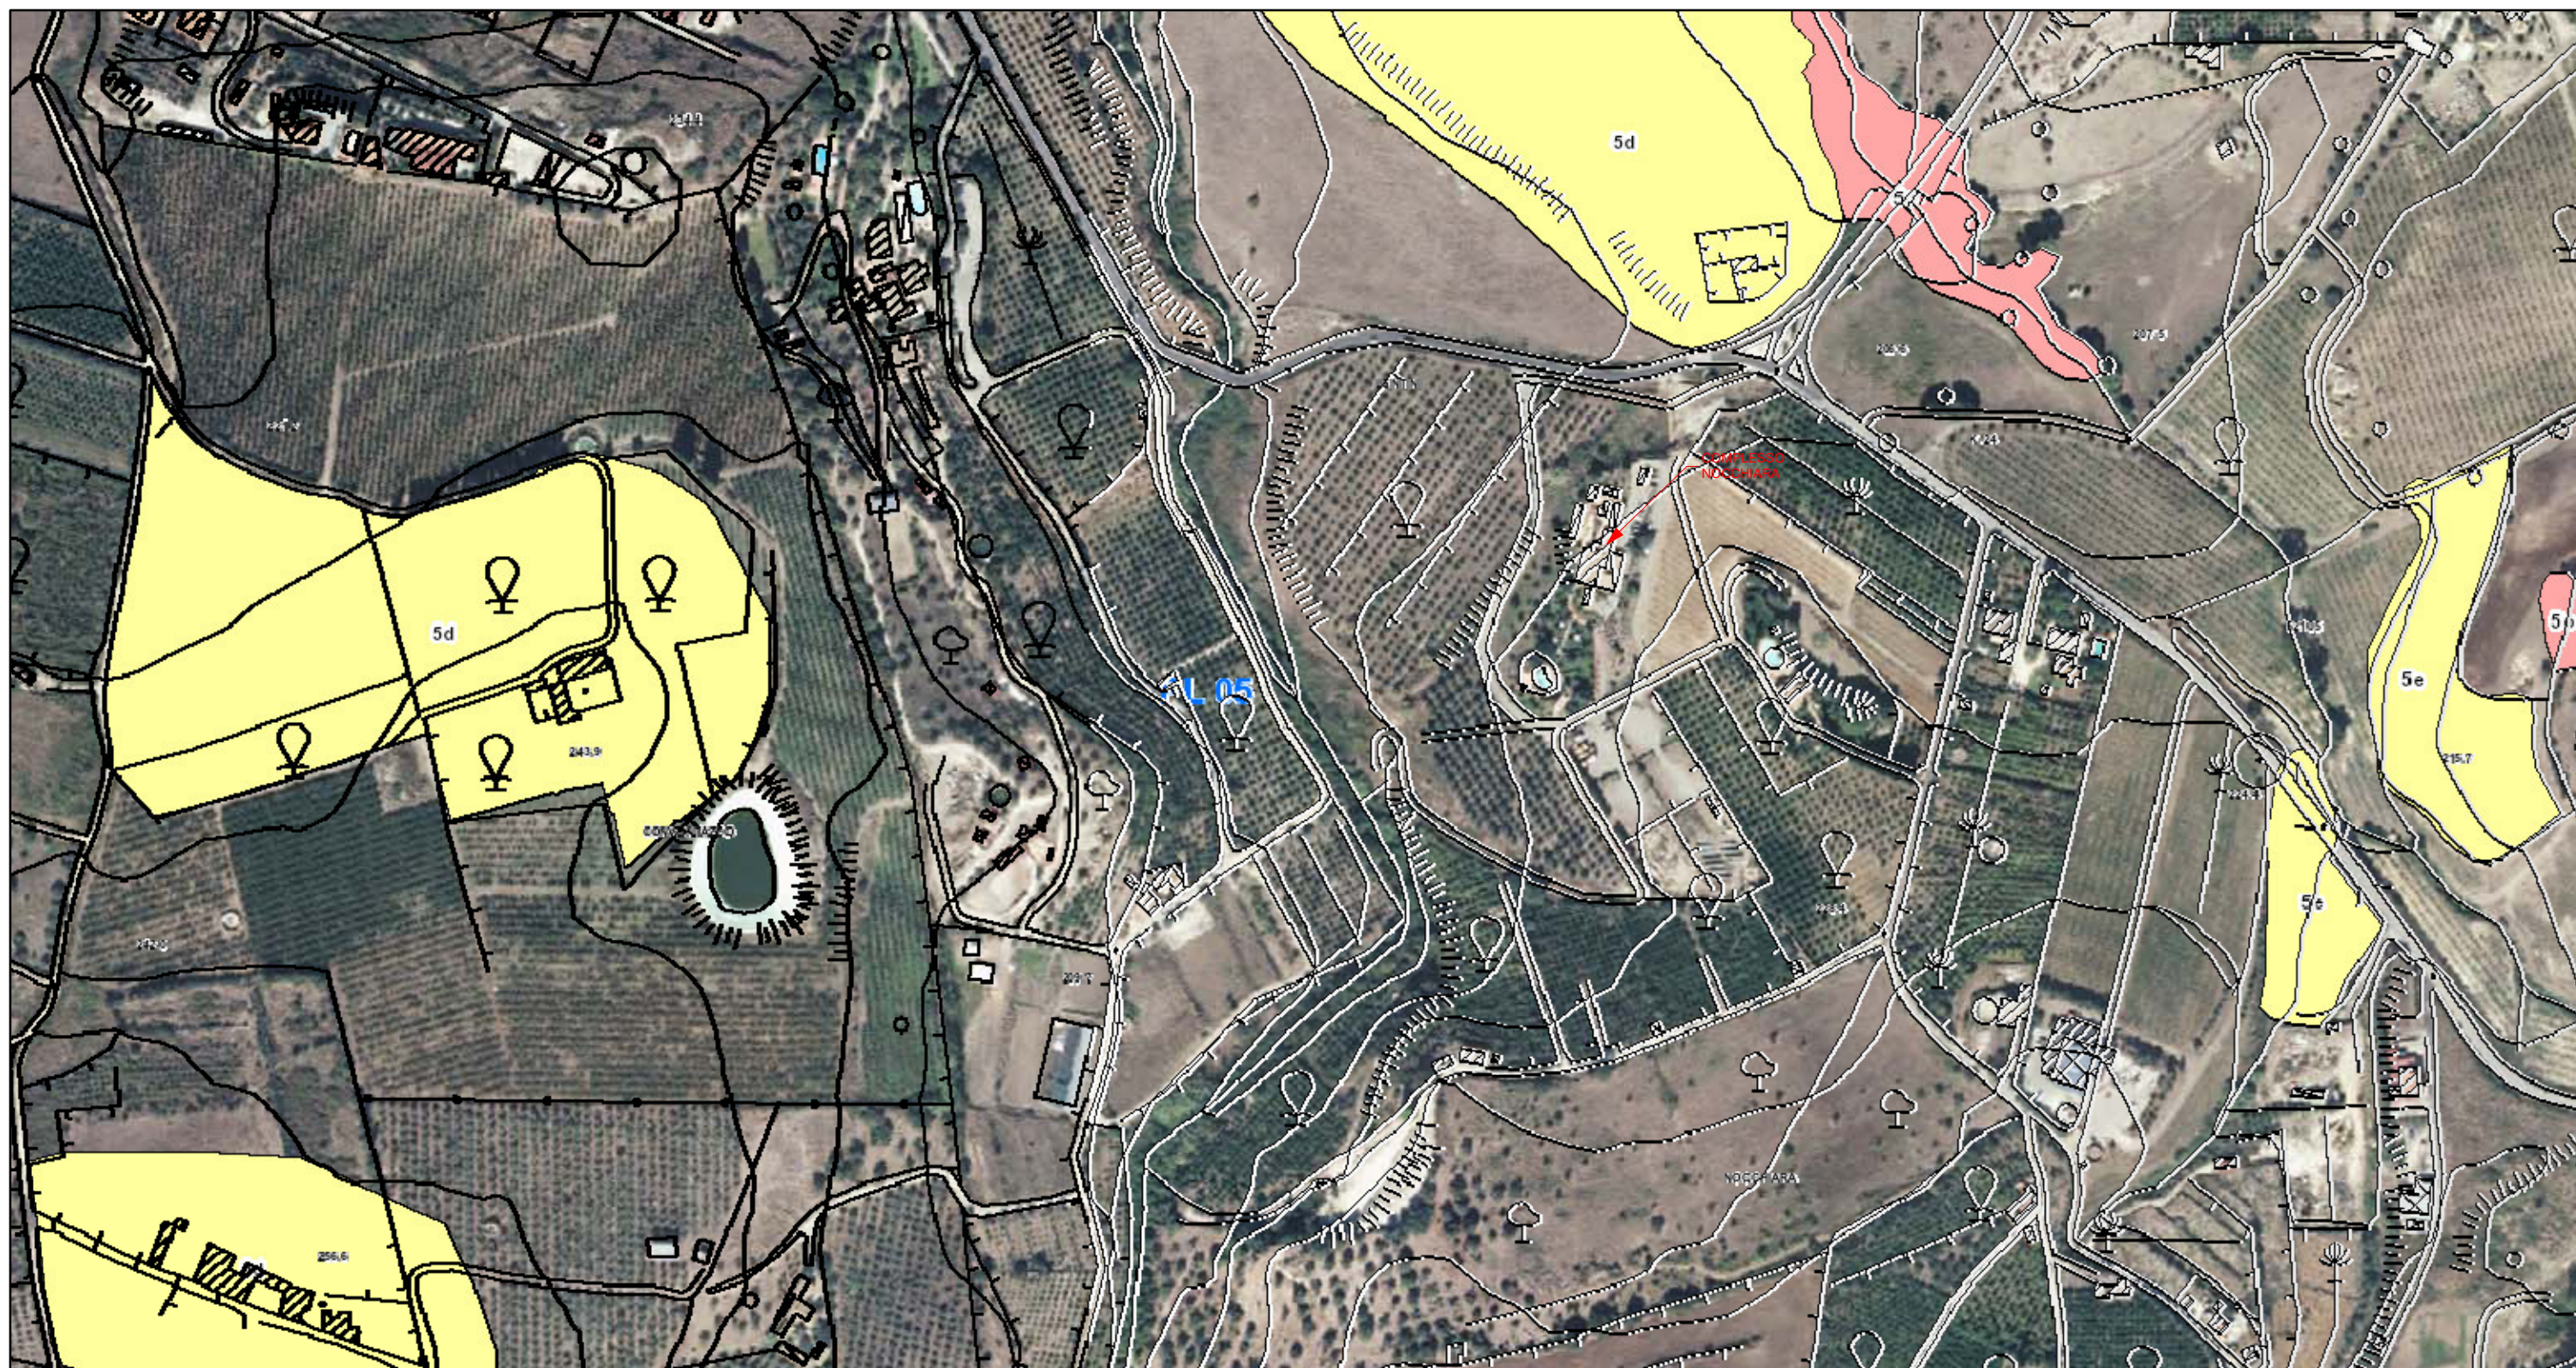

		DIAMETRI		POSIZIONE FONDO FORI				ELEMENTI MA COMPOSIZIONE								
SIGLA	TIPO	ESTERNO	INTERNO	ALTEZZA TOTALE	ENTRATA DAL CIGLIO	FONDO DAL FONDO	USCITA DAL CIGLIO	FONDO DAL FONDO	* CAPACITÀ LITRI	PESO INDICATIVO KG	SERVIZIO PERSONE	FONDO ANELLO	SOVGLIO ANELLO	SACCA	TOTALE ELEMENTI	
F	B 2	1,18	1,00	1,90	0,32	1,58	0,36	1,54	1390	1275	5	1	1	—	1	4
F-1	B 3	1,18	1,00	2,33	0,32	2,01	0,36	1,97	1727	1485	8	1	2	1	—	5
F-2	C 2	1,51	1,30	2,14	0,32	1,82	0,37	1,77	2666	2262	12	1	1	1	—	4
F-3	C 3	1,80	1,30	2,64	0,32	2,32	0,37	2,27	3330	2642	15	1	2	1	—	5
F-4	D 2	1,80	1,60	2,19	0,37	1,82	0,44	1,75	4100	2900	20	1	1	1	—	4
F-5	D 3	1,80	1,60	2,69	0,37	2,32	0,44	2,25	5105	3350	25	1	2	1	—	5
F-6	D 4	1,80	1,60	3,19	0,37	2,82	0,44	2,75	6110	3800	30	1	3	1	—	6
F-7	D 6	1,80	1,60	4,19	0,37	3,82	0,44	3,75	8120	4700	40-50	1	4	1	1	8

IMHOFF N. 1
IMHOFF N. 4
IMHOFF N. 2 e 3

POZZO IMHOFF

PIANTA SCALA 1:50

- 1 entrata
- 2 sifone di entrata
- 3 zona di sedimentazione
- 4 zona neutra
- 5 zona di gestione fanghi
- 6 zona fanghi digeriti
- 7 fori per scarico gas
- 8 condotto per l'estrazione fanghi
- 9 salito fanghi leggeri
- 10 sifone di uscita
- 11 uscita
- 12 chiusura di lapiatione - estrazione fanghi
- 13 imbocco per estrazione fanghi
- 14 quota livello entrata
- 15 quota livello uscita
- 16 altezza totale
- 17 diametro interno
- 18 ingombro massimo
- 19 giunti speciali a tenuta stagna

SEZIONE

STRALCIO CATASTALE



LIBERO CONSORZIO COMUNALE DI SIRACUSA

SETTORE RISORSE ECONOMICHE, FINANZIARIE E PATRIMONIALI

Determina N. 932 del 29/04/2026

Tutela Ambientale ed Ecologia

Proposta n° 1190/2026

Oggetto: NOCCHIARA S.R.L. AMMINISTRATORE UNICO MICELI LUCIA. SEDE LEGALE E SITO DELL'ATTIVITÀ DI "COMPLESSO ALBERGHIERO" A MELILLI (SR) IN C.DA NOCCHIARA S.N.C., CENSITA AL N.C.E.U. FG.L N. 11, P.LLE 233, 357 E 242 DEL COMUNE DI MELILLI. LAT. 37.261341 - LONG. 15.036378.
ADOZIONE AUTORIZZAZIONE UNICA AMBIENTALE, EX D.P.R. N. 59 DEL 13 MARZO 2013.
• AUTORIZZAZIONE ALLO SCARICO DI ACQUE REFLUE DI CUI AL CAPO II, TITOLO IV, SEZIONE II, PARTE III, DEL D.LGS.N. 152/2006 E SS.MM.II.
MODIFICA SOSTANZIALE PROVVEDIMENTO ADOZIONE AUA, DCS N. 1217 DEL 26/05/2022. P.S. N. 102_2026.
LAT. 37.261341 - LONG. 15.036378.
MODIFICA SOSTANZIALE DCS ADOZIONE AUA N. 1217 DEL 26/05/2022.
PROVVEDIMENTO DI ADOZIONE DELLA AUTORIZZAZIONE UNICA AMBIENTALE. D.P.R. N. 59 DEL 13 MARZO 2013.
• AUTORIZZAZIONE ALLO SCARICO DI ACQUE REFLUE DI CUI AL CAPO II, TITOLO IV, SEZIONE II, PARTE III, DEL D.LGS.N. 152/2006 E SS.MM.II.
P.S. N. 102_2026 .

VISTO DI REGOLARITÀ CONTABILE

Sulla presente determinazione, ai sensi dell'articolo 147/bis, comma 1, del D. Lgs. n. 267/2000 e del relativo Regolamento sui controlli interni, comportando lo stesso riflessi diretti o indiretti sulla situazione economico finanziaria o sul patrimonio dell'Ente in ordine alla regolarità contabile del presente provvedimento, si esprime esito: **FAVOREVOLE**

ATTESTAZIONE DELLA COPERTURA FINANZIARIA DELLA SPESA

Si attesta, ai sensi dell'art. 153, comma 5 del D. Lgs. n. 267/2000, la copertura finanziaria della spesa in relazione alle disponibilità effettive esistenti negli stanziamenti di spesa e/o in relazione allo stato di realizzazione degli accertamenti di entrata vincolata, mediante l'assunzione dei seguenti impegni contabili, regolarmente registrati ai sensi dell'art. 191, comma 1, del D. Lgs. n. 267/2000:

Impegno	Data	Importo	Capitolo	FPV	Esercizio

Siracusa li, 29/04/2026

Sottoscritto dal Responsabile del III Settore
(CAPPUCCIO ANTONIO)
con firma digitale



LIBERO CONSORZIO COMUNALE DI SIRACUSA

Certificato di Pubblicazione

Atto N. 932 del 29/04/2026

SETTORE I - AFFARI GENERALI E PARTECIPATE

Oggetto: NOCCHIARA S.R.L. AMMINISTRATORE UNICO MICELI LUCIA. SEDE LEGALE E SITO DELL'ATTIVITÀ DI "COMPLESSO ALBERGHIERO" A MELILLI (SR) IN C.DA NOCCHIARA S.N.C., CENSITA AL N.C.E.U. FG.L N. 11, P.LLE 233, 357 E 242 DEL COMUNE DI MELILLI.

LAT. 37.261341 - LONG. 15.036378.

ADOZIONE AUTORIZZAZIONE UNICA AMBIENTALE, EX D.P.R. N. 59 DEL 13 MARZO 2013.

- AUTORIZZAZIONE ALLO SCARICO DI ACQUE REFLUE DI CUI AL CAPO II, TITOLO IV, SEZIONE II, PARTE III, DEL D.LGS.N. 152/2006 E SS.MM.II.

MODIFICA SOSTANZIALE PROVVEDIMENTO ADOZIONE AUA, DCS N. 1217 DEL 26/05/2022.

P.S. N. 102_2026.

LAT. 37.261341 - LONG. 15.036378.

MODIFICA SOSTANZIALE DCS ADOZIONE AUA N. 1217 DEL 26/05/2022.

PROVVEDIMENTO DI ADOZIONE DELLA AUTORIZZAZIONE UNICA AMBIENTALE. D.P.R. N. 59 DEL 13 MARZO 2013.

- AUTORIZZAZIONE ALLO SCARICO DI ACQUE REFLUE DI CUI AL CAPO II, TITOLO IV, SEZIONE II, PARTE III, DEL D.LGS.N. 152/2006 E SS.MM.II.

P.S. N. 102_2026.

Il presente atto è pubblicato all'Albo on line del Libero Consorzio Comunale di Siracusa dal 29/04/2026 al 14/05/2026

Siracusa li, 29/04/2026

Sottoscritto
(MUSSO FRANCESCO)
con firma digitale



LIBERO CONSORZIO COMUNALE DI SIRACUSA

SETTORE I - AFFARI GENERALI E PARTECIPATE

Attestazione di Pubblicazione

Determina N. 932 del 29/04/2026

Oggetto: NOCCHIARA S.R.L. AMMINISTRATORE UNICO MICELI LUCIA. SEDE LEGALE E SITO DELL'ATTIVITÀ DI "COMPLESSO ALBERGHIERO" A MELILLI (SR) IN C.DA NOCCHIARA S.N.C., CENSITA AL N.C.E.U. FG.L N. 11, P.LLE 233, 357 E 242 DEL COMUNE DI MELILLI.

LAT. 37.261341 - LONG. 15.036378.

ADOZIONE AUTORIZZAZIONE UNICA AMBIENTALE, EX D.P.R. N. 59 DEL 13 MARZO 2013.

- AUTORIZZAZIONE ALLO SCARICO DI ACQUE REFLUE DI CUI AL CAPO II, TITOLO IV, SEZIONE II, PARTE III, DEL D.LGS.N. 152/2006 E SS.MM.II.

MODIFICA SOSTANZIALE PROVVEDIMENTO ADOZIONE AUA, DCS N. 1217 DEL 26/05/2022.

P.S. N. 102_2026.

LAT. 37.261341 - LONG. 15.036378.

MODIFICA SOSTANZIALE DCS ADOZIONE AUA N. 1217 DEL 26/05/2022.

PROVVEDIMENTO DI ADOZIONE DELLA AUTORIZZAZIONE UNICA AMBIENTALE. D.P.R. N. 59 DEL 13 MARZO 2013.

- AUTORIZZAZIONE ALLO SCARICO DI ACQUE REFLUE DI CUI AL CAPO II, TITOLO IV, SEZIONE II, PARTE III, DEL D.LGS.N. 152/2006 E SS.MM.II.

P.S. N. 102_2026.

Su conforme dichiarazione del messo notificatore, attesto che il presente atto è stato pubblicato all'Albo Pretorio per 15gg. Consecutivi, dal 29/04/2026 al 14/05/2026

Siracusa li, 15/05/2026

Sottoscritta
(MUSSO FRANCESCO)
con firma digitale