



LIBERO CONSORZIO COMUNALE DI SIRACUSA

SETTORE: TERRITORIO E AMBIENTE - PROTEZIONE CIVILE
SERVIZIO: Tutela Ambientale ed Ecologia

DETERMINAZIONE

Proposta n. TUT_AMB 1339/2026

Determinazione. n. 1052 del 13/05/2026

Oggetto: "COMPAGNIA MERIDIONALE COMBUSTIBILI DI DE SALVO CARMELO E C.S.N.C. IN SIGLA CO.ME.-CO. DI DE SALVO CARMELO E C. S.N.C."- "VENDITA ALL'INGROSSO" - SEDE LEGALE E DELL'ATTIVITÀ IN VIA NECROPOLI DEL FUSCO, S.N.C. SIRACUSA, CENSITA AL N.C.E.U. FGL 56, P.LLA 177 DEL COMUNE DI SIRACUSA.

LAT. 37.0412 - LONG. 15.1548 (WGS84)

PROVVEDIMENTO ADOZIONE AUTORIZZAZIONE UNICA AMBIENTALE, D.P.R. 13/03/2013, N. 59.

• AUTORIZZAZIONE ALLO SCARICO DI ACQUE REFLUE, EX CAPO II, TITOLO IV, SEZIONE II, PARTE III, D.LGS. 152/2006 E SS.MM.II.

PRATICA SUAP N. 01046040893-01102025-1813

IL RESPONSABILE DEL SERVIZIO

Visto il D.P.R. n. 59 del 13 marzo 2013 *"Regolamento recante la disciplina dell'autorizzazione unica ambientale e la semplificazione di adempimenti amministrativi in materia ambientale gravanti sulle piccole e medie imprese e sugli impianti non soggetti ad autorizzazione integrata ambientale, a norma dell'art. 23 del decreto legge 9 febbraio 2012, n. 5, convertito dalla legge 4 aprile 2012, n. 35"*;

Visto l'art. 2, comma 1, lettera b) del D.P.R. 13 marzo 2013, n. 59 che individua nella Provincia l'autorità competente ai fini del rilascio, rinnovo e aggiornamento dell'Autorizzazione Unica Ambientale (di seguito denominata AUA);

Vista la *"Circolare recante chiarimenti interpretativi relativi alla disciplina dell'autorizzazione unica ambientale nella fase di prima applicazione del decreto del Presidente della Repubblica 13 marzo 2013, n. 59"* del Ministero dell'Ambiente e della Tutela del Territorio e del Mare, prot. n. 49801/GAB del 07/11/2013;

Vista la nota della Regione Siciliana, Assessorato del Territorio e dell'Ambiente, Dipartimento dell'Ambiente, Servizio 2 *"Tutela dell'Inquinamento Atmosferico"* n. 16938 del 10/04/2014, con oggetto *"Autorizzazione Unica Ambientale (AUA). Chiarimenti a seguito dell'emanazione della legge regionale 24 marzo 2014, n. 8. Istituzione dei Liberi Consorzi Comunali e delle Città Metropolitane"*;

Visto il D.Lgs. 3 aprile 2006, n. 152 *"Norme in materia ambientale"* e ss.mm.ii., Parte III *"Norme in materia di difesa del suolo e lotta alla desertificazione, di tutela delle acque dall'inquinamento e di gestione delle risorse idriche"*;

Visto il D.P.R. n. 227 del 19/10/2011 *"Regolamento per la semplificazione di adempimenti amministrativi in materia ambientale gravanti sulle imprese, a norma dell'articolo 49, comma 4-quater, del decreto-legge 31 maggio 2010, n. 78, convertito, con modificazioni, dalla legge 30 luglio 2010, n. 122"* in materia di scarico dei reflui;

Vista la L.R. n. 27 del 15/05/1986 *"Disciplina degli scarichi delle pubbliche fognature e degli scarichi degli insediamenti civili che non recapitano nelle pubbliche fognature e modifiche alla legge regionale 18 giugno 1977, n. 39 e successive modificazioni ed integrazioni"*;

Vista la Deliberazione del Comitato dei Ministri per la tutela delle acque dall'inquinamento del 4 febbraio 1977 *"Criteri, metodologie e norme tecniche generali di cui all'art. 2, lettere b), d) ed e), della legge 10 maggio 1976, n. 319, recante norme per la tutela delle acque dall'inquinamento"*;

Vista la L.R. n. 2 del 26/03/2002, art. 116 - *Smaltimento Reflui*, relativamente allo scarico dei reflui in aree urbanistiche non servite da pubblica fognatura;

Vista la Circolare n. 14854 del 10/04/1987 *"Legge regionale 15 maggio 1986 n. 27, art. 24 - scarichi degli insediamenti civili esistenti - modalità di smaltimento dei reflui sul suolo - realizzazione dei pozzi assorbenti e dei pozzi neri"*, dell'Assessorato Regionale del Territorio e dell'Ambiente;

Vista la Circolare n. 19906 del 04/04/2002 *"Direttive in merito all'applicazione del decreto legislativo n. 152/99 e successive modifiche ed integrazioni ai regolamenti comunali di fognatura ed ai P.A.R.F. nella Regione siciliana"*, dell'Assessorato Regionale del Territorio e dell'Ambiente;

Vista la nota della Regione Siciliana, Assessorato del Territorio e dell'Ambiente, Dipartimento dell'Ambiente, Servizio 7 "*Pareri Ambientali*", prot. n. 36570 del 04/08/2014, con oggetto "*Chiari-menti in ordine al parere endoprocedimentale previsto dall'art. 40 della L.R. 27/86 nelle Autorizza-zioni allo scarico dei reflui il cui Soggetto istituzionale competente è il Comune*";

Viste le altre norme e circolari che regolano lo scarico delle acque reflue;

Preso atto che la società "CO.ME.CO di De Salvo Carmelo &C. s.n.c." (di seguito denominato Ge-store), ai sensi del D.P.R. 13 marzo 2013 n. 59, ha presentato al SUAP del Comune di Siracusa istanza di AUA per:

- 1) autorizzazione allo scarico di acque reflue di cui al Capo II, Titolo IV, Sezione II, Parte III, D. Lgs. 152/06 e ss.mm.ii., in zona non collegata alla pubblica fognatura, in fossa Imhoff e vassoio assorbente con fitodepurazione;

inerente l'attività di "VENDITA ALL'INGROSSO (SEDE COMMERCIALE-UFFICI)", ubicata in via Necropoli del Fusco snc, Siracusa, censita al N.C.E.U. fgl 56, p.lla 177 del comune di Siracusa (istanza pervenuta a questo Ente a mezzo PEC con prot. gen. n. 26932 del 07/10/2025);

Visto il PARERE FAVOREVOLE CON CONDIZIONI, rilasciato dal Comune di Siracusa – Settore Sviluppo Soste-nibile e Tutela del Territorio e dell'Ambiente – Transizione Energetica, acquisito dal Libero Consor-zio Comunale di Siracusa con prot. gen. 8181 del 18/03/2026, relativo all'autorizzazione allo scari-co delle acque reflue domestiche non recapitanti in pubblica fognatura ma in fossa Imhoff e vassoio assorbente con fitodepurazione alla "CO.ME.CO di De Salvo Carmelo &C. s.n.c." per l'attività ubicata in via Necropoli del Fusco snc;

Vista la documentazione tecnica ed amministrativa a corredo dell'istanza, nonché la documenta-zione integrativa presentata dalla "CO.ME.CO di De Salvo Carmelo &C. snc" per il tramite del SUAP competente, ai sensi dell'art. 2, co. 1, lett. e) del D.P.R. n. 59/2013;

Dato atto che il SUAP territorialmente competente, quale organismo deputato al rilascio dell'AUA, quale atto autorizzativo finale, provvede, ove dovuto, a dar seguito agli adempimenti discendenti dalla L.R. n. 24 del 24/08/1993 e ss.mm.ii., come chiarito dalla Circolare n. 3, prot. 19291 del 30/12/2003, dell'Assessorato Regionale del Bilancio e delle Finanze, Dipartimento Regionale Fi-nanze e Credito, applicando la tassa sulle concessioni governative regionali di cui al D.Lgs. n. 230 del 22/06/1991 e ss.mm.ii. ed al D. Lgs. 05/11/2024 n. 174, titolo VIII (tasse sulle concessioni go-vernative) ed agli adempimenti connessi;

Vista la documentazione agli atti d'Ufficio;

Vista la L. 241/1990 e ss.mm.ii.;

Visto l'art. 51, L. 142/90 e ss.mm.ii.;

Visto il D.Lgs. 267/2000 e ss.mm.ii.;

Viste le LL.RR. 48/91 e 30/2000 che disciplinano l'O.R.E.L.;

Visto l'art. 7 della L.R. 21/05/2019, n. 7;

Visto il DPR 59/2013;

Visto lo Statuto dell'Ente;

Visto il Regolamento degli Uffici e dei Servizi;

Visto il Regolamento di adozione AUA dell'ente;

Ravvisata la propria competenza;

PROPONE

per quanto in premessa, che si intende qui integralmente riportato:

1. di adottare ai sensi del D.P.R. 13 marzo 2013, n. 59, il provvedimento di AUA richiesto dalla "Compagnia meridionale combustibili di De Salvo Carmelo E C. s.n.c. in sigla CO.ME.CO. di De Salvo Carmelo E C. s.n.c." avente sede in via Necropoli del Fusco, snc, Siracusa, censita al N.C.E.U. fgl 56, p.III 177, del comune di Siracusa. relativamente al seguente titolo abilitativo:

- scarico di acque reflue, di cui al Capo II, del Titolo IV, della Sezione II, della Parte III, del D. Lgs. 152/06 e ss.mm.ii. relativo allo scarico delle acque reflue assimilate alle domestiche recapitanti in fossa Imhoff e vasoio assorbente con fitodepurazione, provenienti dai servizi igienici degli uffici in cui si svolge l'attività di "VENDITA ALL'INGROSSO (SEDE COMMERCIALE-UFFICI)";

2 di determinare che il Gestore deve svolgere l'attività come segue:

2.1 nel rispetto del **PARERE FAVOREVOLE CON CONDIZIONI**, rilasciato dal Comune di Siracusa – Settore Sviluppo Sostenibile e Tutela del Territorio e dell'Ambiente – Transizione Energetica, acquisito dal Libero Consorzio Comunale di Siracusa con prot. gen. 8181 del 18/03/2026, relativo all'autorizzazione allo scarico delle acque reflue domestiche recapitanti in fossa Imhoff e vasoio assorbente con fitodepurazione alla "CO.ME.CO di De Salvo Carmelo &C. s.n.c." (**All. A**), che fa parte integrante e sostanziale del presente provvedimento;

2.2 nel rispetto delle norme tecniche per la conduzione di impianti con fossa Imhoff di cui all'allegato 5 della Delibera del Comitato Interministeriale per la Tutela delle Acque dall'Inquinamento del 04/02/1977 e successiva subirrigazione con vasoio assorbente, ed in particolare:

- che per il vasoio assorbente siano utilizzate piante idonee alla fitodepurazione ed a garantire l'evapotraspirazione, fermo restando l'interdizione dell'area per altri usi e l'adeguata separazione dalle altre aree aziendali;
- che non si verifichino fenomeni di impaludamento o esalazioni di odori molesti;
- che vengano effettuate periodiche verifiche e manutenzioni per il mantenimento in efficienza dell'impianto di chiarificazione;
- che i pozzetti di ispezione vengano mantenuti accessibili per verifiche/controlli e prelievi;

2.3 i fanghi residuati dal processo di chiarificazione devono essere smaltiti come rifiuti tramite imprese autorizzate con la periodicità richiesta per un regolare funzionamento del sistema "fossa Imhoff e condotta disperdente". La documentazione comprovante tali operazioni (F.I.R.) deve essere conservata a cura del Gestore dello scarico; questa deve essere trasmessa in copia all'Ufficio competente del Comune di Siracusa e a questo X Settore del Libero Consorzio Comunale di Siracusa, con **cadenza annuale**;

2.4 l'acqua prelevata da eventuali pozzi trivellati non muniti di Certificato di Potabilità deve essere utilizzata esclusivamente per usi non alimentari, vietandone l'uso come bevanda, per gli usi di cucina e per la pulizia della persona;

2.5 deve essere presentata istanza di allaccio alla pubblica fognatura, con le modalità previste

dalla legislazione vigente in materia, non appena la stessa sarà realizzata, fermo restando quanto disposto dall'art. 103, co. 1, lett. c) del D. Lgs. n. 152/2006 e ss.mm.ii.;

3 di prendere atto dell'elaborato grafico comprendente il sistema di scarico dei reflui, facente parte della documentazione tecnica acquisita con prot. gen. n. 26932 del 07/10/2025, che si allega (**All. B**).

4. di dare atto, altresì, che il Gestore deve:

4.1 assicurare il rispetto delle norme in materia di sanità, igiene e di sicurezza dei lavoratori, comprese quelle in materia di protezione degli stessi contro i rischi derivanti da esposizioni ad agenti chimici e fisici durante il lavoro, nonché le norme antincendio;

4.2 comunicare preventivamente a questa Autorità competente, ai sensi dell'art. 6 del D.P.R. n. 59/2013, eventuali modifiche non sostanziali delle attività o degli impianti di stabilimento;

4.3 presentare preventivamente una nuova istanza di AUA in caso di modifiche sostanziali della presente Autorizzazione;

4.4 presentare un'istanza a questa Autorità competente, ai fini del rinnovo della presente autorizzazione, tramite il SUAP, **almeno sei mesi prima** della sua scadenza, così come previsto dall'art. 5 del D.P.R. n. 59/2013;

4.5 comunicare a questa Autorità competente, tramite il SUAP, ogni variazione della titolarità dell'AUA;

5. di dare atto che questa Autorità competente:

5.1 può imporre il rinnovo dell'autorizzazione o la revisione delle prescrizioni prima della scadenza qualora intervengano disposizioni legislative comunitarie, statali o regionali che lo esigano o sia impedito o pregiudicato il conseguimento degli obiettivi di qualità ambientale stabiliti dagli strumenti di pianificazione e programmazione di settore;

5.2 accertata la mancata osservanza delle prescrizioni, può determinare con atto motivato la diffida, sospensione o revoca del presente provvedimento in relazione alla specifica normativa di settore, oltre all'applicazione di eventuali sanzioni previste dalle norme vigenti in materia;

6. di trasmettere la presente determinazione, in modalità telematica, al SUAP del Comune di Siracusa che provvederà con proprio atto al rilascio dell'AUA al Gestore, notificando lo stesso al Gestore, al Settore competente del Comune di Siracusa, al X Settore del Libero Consorzio Comunale di Siracusa, all'ARPA Sicilia e all'ASP, per il seguito di competenza;

7. di pubblicare il presente atto all'Albo Pretorio del Libero Consorzio Comunale di Siracusa.

8. di dichiarare:

8.1 che **sono fatti salvi i diritti di terzi, eventuali autorizzazioni, concessioni, pareri, nulla osta e quant'altro necessario per l'esercizio dell'attività in oggetto**, anche di competenza di altri Enti o Organi, e le altre disposizioni di pertinenza non espressamente indicate nel presente provvedimento e previste dalle vigenti normative in materia, così come specifici e motivati interventi più restrittivi od integrativi in campo ambientale che dovessero intervenire;

8.2 che la presente Autorizzazione Unica Ambientale ha validità di **quindici anni** dalla data di rilascio da parte del SUAP territorialmente competente;

Si dà atto che la presente determinazione non comporta previsione di spesa.

Si attesta che, ai sensi ed agli effetti dell'art. 7 della L.R. 21/05/2019 n. 7, nella formazione della

proposta di determinazione di cui sopra sono state valutate le condizioni di ammissibilità, i requisiti di legittimità ed i presupposti ritenuti rilevanti per l'assunzione del provvedimento ed è stata eseguita la procedura prescritta dalla normativa di legge e regolamentare vigente in materia.

*La sottoscritta **dichiara**, ai sensi della L. 190/2012 e ss.mm.ii., di non trovarsi, con riferimento al presente provvedimento, in condizione di incompatibilità o di conflitto di interessi, neanche potenziale, in materia di prevenzione della corruzione e di garanzia della trasparenza.*

F.to Il Responsabile del Servizio

RIZZA IOLE

IL CAPO SETTORE

Vista la suesposta proposta;

considerato che la stessa è conforme alle disposizioni di legge ed ai regolamenti attualmente vigenti;

ravvisata la propria competenza ai sensi del Decreto del Presidente n. 10 del 31/03/2026 che lo conferma Responsabile degli Uffici e dei Servizi (capo settore) del X Settore;

DETERMINA

di approvare la superiore proposta, che costituisce parte integrante e sostanziale del presente provvedimento.

Al presente atto è ammesso ricorso entro il termine di 60 giorni al Tribunale Amministrativo Regionale, ovvero ricorso straordinario al Presidente della Regione Siciliana entro il termine di 120 giorni.

***Si attesta** che, ai sensi ed agli effetti dell'art. 7 della L.R. 21/05/2019 n. 7, nella formazione della proposta di determinazione di cui sopra sono state valutate le condizioni di ammissibilità, i requisiti di legittimità ed i presupposti ritenuti rilevanti per l'assunzione del provvedimento ed è stata eseguita la procedura prescritta dalla normativa di legge e regolamentare vigente in materia.*

Il sottoscritto, **dichiara**, ai sensi della L. 190/2012 e ss.mm.ii., di non trovarsi, con riferimento al presente provvedimento, in condizione di incompatibilità o di conflitto di interessi, neanche potenziale, in materia di prevenzione della corruzione e di garanzia della trasparenza.

**Sottoscritta dal Capo Settore
(ANGELOTTI SERGIO)
con firma digitale**

VISTO DI REGOLARITA' TECNICA

Sulla presente determinazione si attesta, ai sensi dell'art. 147-bis, comma I, del D.Lgs. n.267/2000 e del relativo Regolamento sui controlli interni, la regolarità tecnica del presente provvedimento in ordine alla legittimità, regolarità e correttezza dell'azione amministrativa e della sua conformità alla vigente normativa comu-

nitaria, nazionale, regionale, statutaria e regolamentare.

**Sottoscritta dal Capo Settore
(ANGELOTTI SERGIO)
con firma digitale**

ALLEGATO A

Parere del Comune di Siracusa

Scarico di acque reflue

Il presente allegato, composto da n. 4 pagine compreso il presente frontespizio, è costituito dal PARERE FAVOREVOLE CON CONDIZIONI, rilasciato dal Comune di Siracusa – Settore Sviluppo Sostenibile e Tutela del Territorio e dell'Ambiente – Transizione Energetica, acquisito dal Libero Consorzio Comunale di Siracusa con prot. gen. 8181 del 18/03/2026, relativo all'autorizzazione allo scarico delle acque reflue domestiche recapitanti in fossa Imhoff e successiva condotta disperdente confinata in vassoio assorbente con fitodepurazione, alla "COMPAGNIA MERIDIONALE COMBUSTIBILI DI DE SALVO CARMELO E C.S.N.C. IN SIGLA CO.ME.CO. DI DE SALVO CARMELO E C. S.N.C" sita in via Necropoli del Fusco snc, Siracusa, censita al N.C.E.U. fgl 56, p.lla 177, del comune di Siracusa.



CITTÀ DI SIRACUSA

SETTORE SVILUPPO SOSTENIBILE - TUTELA
TERRITORIO E AMBIENTE - TRANSIZIONE
ENERGETICA

Servizio Difesa del Suolo, Servizio Idrico e Risorse Mare (E.Q.)



Settore Attività Produttive e Mercati
Sportello Unico Attività Produttive
SEDE

e pc

spett.ble Soc. CO.NE.CO snc.

pec: spagnavincenzo@archiworldpec.it

96100 - Siracusa

Oggetto: Disciplina inerente l'Autorizzazione Unica Ambientale ai sensi del DPR 13/3/2013, n. 59, relativa all'insediamento di tipo produttivo ubicato in VIA NECROPOLI DEL FUSCO snc, censito in catasto al F.56, p.lla 177, secondo quanto disposto dalle norme tecniche in materia di:

- Autorizzazione scarico acque reflue, Parte III, D. lgs. n. 152/06;

Pratica n° 01046040893-01102025-1813- soc. CO.ME.CO snc

In riferimento all'istanza pervenuta in data 09/10/2025 prot. gen.n.0253125, con la quale è stato richiesto il parere endo procedimentale ai fini del rilascio dell'Autorizzazione Unica Ambientale (A.U.A.) per l'insediamento dell'attività produttiva di cui in oggetto:

Vista la documentazione allegata all'istanza;

Considerato che, in data 13/07/2017 è stata rilasciata l'autorizzazione alla messa in posa dell'impianto refluo n.14 e successiva variane n.679 del 30/01/2018;

Considerato che l'immobile è oggetto di S.C.I.A. in sanatoria prot.n. 13686 del 17/01/2024, per modifiche di prospetto e modifiche distributive interne a piano primo eseguite nel fabbricato con cambio di destinazione da attività artigianale ad attività commerciale;

Considerato che l'impianto è stato autorizzato per un numero pari a 7 abitanti equivalenti (a/e);

Preso atto della relazione tecnica a firma del nuovo tecnico incaricato, dalla quale si evince che il numero di abitanti equivalenti autorizzati non ha subito variazioni,

Considerato che, la zona risulta essere non servita da **pubblica fognatura**;

Relativamente allo scarico acque reflue, di cui alle Parte III, D. lgs. n. 152/06;

Vista la legge regionale n.27 del 15/05/86 che, fra l'altro, disciplina gli scarichi degli insediamenti civili che non recapitano nella pubblica fognatura e in particolare gli art. 24, 38, 39, 40, 41 e 44;

Vista la Delibera del Comitato Interministeriale per la Tutela delle Acque dall'Inquinamento del 04.02.1977 e ss.mm.ii.;

Visto il Decreto Legislativo n. 152 del 03.03.2006;

Visto il Decreto del Presidente della Repubblica n. 59 del 13.03.2013;

Visto l'art. 133 del D. Lgs. 152/06, relativo alle sanzioni amministrative;

Vista la Delibera del Comitato Interministeriale per la Tutela delle Acque dall'Inquinamento del 04.02.1977 e ss.mm.ii.;

Vista la SCHEDA A contenente i dati e le informazioni necessari per gli scarichi di acque reflue;

Considerato che l'impianto di smaltimento dei reflui dell'attività produttiva deriva esclusivamente dai servizi igienici degli uffici e che lo stesso risulta dotato di idonei sistemi di depurazione di tipo biologico, comprensivi di vasche di accumulo, dissabbiatura, disoleatura, sedimentazione primaria e digestione anaerobica, con dispersione sul suolo mediante condotta disperdente confinata in vassoio assorbente tipo fitodepurazione, nonché considerata l'esclusione di sostanze o preparati classificati come cancerogeni, mutageni e tossici, quest'Ufficio esprime **parere favorevole**, per quanto di competenza, relativamente all'opera in oggetto, **a condizione che** siano rispettati i valori limite di immissione delle acque reflue urbane e industriali recapitate sul suolo, ai sensi del **D.Lgs. 152/06**.

Qualora le sopracitate prescrizioni non vengano rispettate, così come previsto dall'art. 124 comma 1 del D.Lgs. 152/06, l'Autorizzazione allo scarico dovrà considerarsi automaticamente revocata e verrà applicata la sanzione amministrativa da **€ 1.500,00 a € 15.000,00** di cui all'art. 133 c.3 del D.Lgs. 152/06.

Nel caso in cui lo scarico fosse mantenuto anche dopo la revoca dell'Autorizzazione, in violazione a quanto riportato all'art. 124 comma 1 del D.Lgs. 152/06, sarà altresì applicabile la sanzione amministrativa da **€ 6.000,00 a € 60.000,00**, di cui all'art. 133 comma 2 del D.Lgs. 152/06.

AVVERTE

che la validità dell'**AUA è pari a 15 anni decorrenti dal rilascio**, ai sensi del Decreto Legislativo n. 152 del 03/03/2006. Fatte salve le applicazioni, condizioni e requisiti dell'art.19, dal comma 1 al 6-ter, L. n. 241 del 7 agosto 1990, di cui agli Uffici ed Enti preposti per l'eventuale seguito di competenza.

In caso di attività di scarichi di sostanze pericolose (articolo 108, Dlgs 152/2006), i gestori dell'impianto, almeno ogni 4 anni devono presentare una dichiarazione di autocontrollo all'Autorità competente. La dichiarazione non influenza la durata complessiva dell'AUA.

Si fa presente che: il presente provvedimento non produce alcun effetto giuridico in quanto atto propedeutico al provvedimento finale di AUA.

Il rinnovo deve essere chiesto almeno 6 mesi prima della scadenza.

Si precisa che il presente parere è reso esclusivamente ai fini del procedimento di rilascio dell'Autorizzazione Unica Ambientale e **non sostituisce eventuali ulteriori titoli abilitativi di natura edilizia o urbanistica**, restando fermo l'obbligo di acquisire ogni altra autorizzazione, nulla osta o titolo previsto dalla normativa vigente, **ivi compresa, ove prevista, l'agibilità dei locali**.

Il Tecnico Incaricato

Dott. in Ing.^a Corrado Gianna

Il Responsabile del Servizio Il Dirigente
Ing. Vincenzo Trigilia

Il Dirigente
Ing. Leonardo Patti

ALLEGATO B

Elaborato grafico

Il presente allegato, composto da n. 2 pagine compreso il presente frontespizio, è costituito dall'elaborato grafico comprendente il sistema di scarico dei reflui, facente parte della documentazione tecnica acquisita dal Libero Consorzio Comunale di Siracusa con prot. gen. n. 26932 del 07/10/2025 del fabbricato della "COMPAGNIA MERIDIONALE COMBUSTIBILI DI DE SALVO CARMELO E C. S.N.C. IN SIGLA CO.ME.CO. DI DE SALVO CARMELO E C. S.N.C.", sita in via Necropoli del Fusco snc, Siracusa, censita al N.C.E.U., fgl 56, p.lla 177 del comune di Siracusa.

pozzetto a base di colonna
pozzetto ispezione e controllo

collettore fognario interrato
in PVC diametro 160 mm

condotta troppo pieno






pozzetto regolazione livello
liquido e campionamento

pozzetto sifonato a monte fossa imhoff

fossa imhoff in polietilene

pozzetto di controllo a monte
della vasca e campionamento

vasca di fitodepurazione

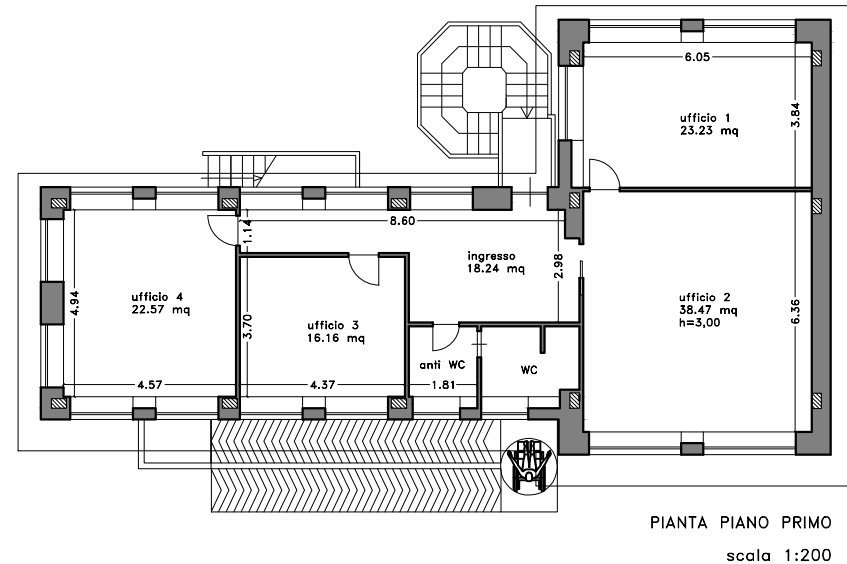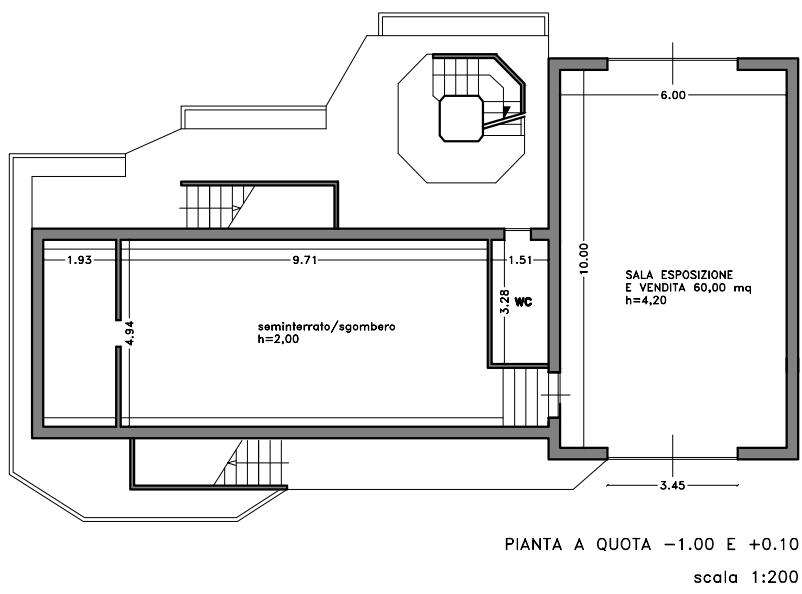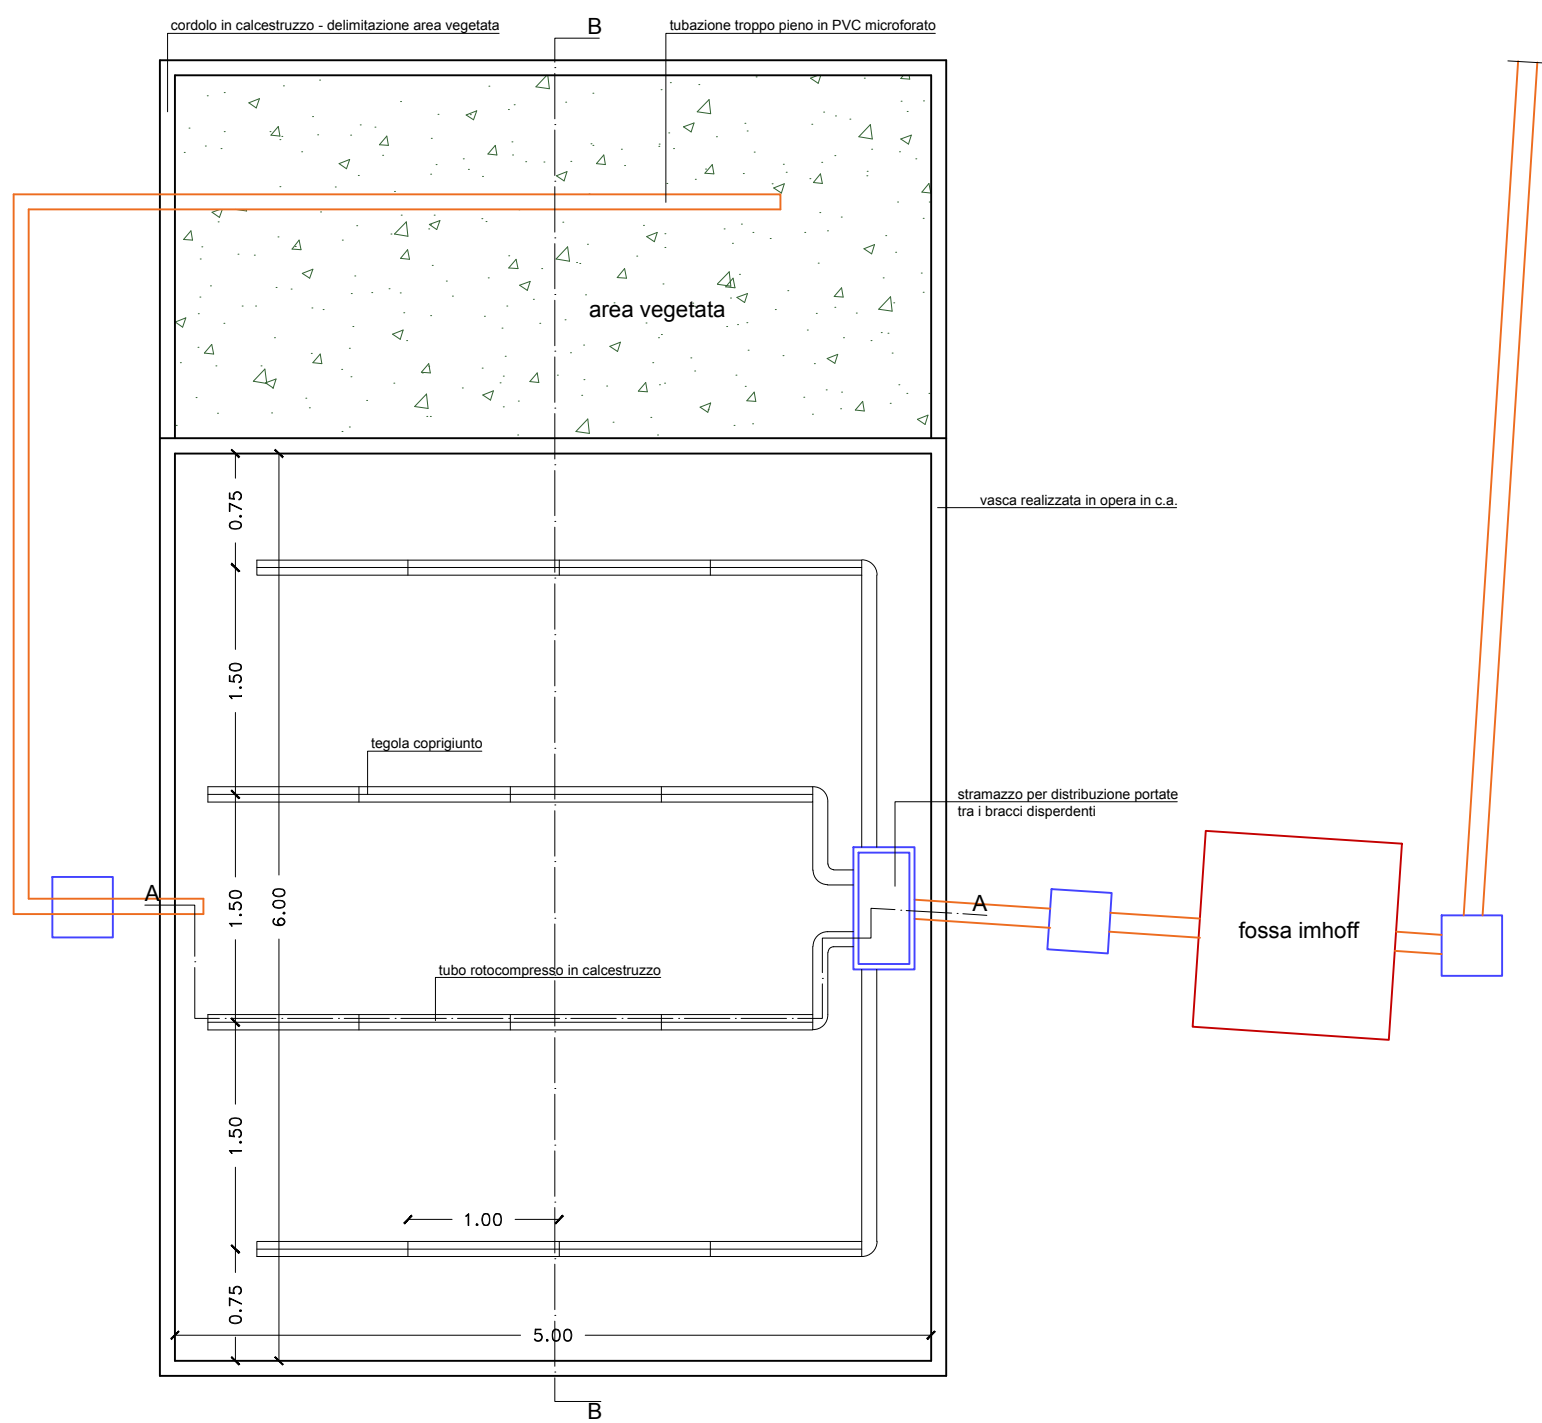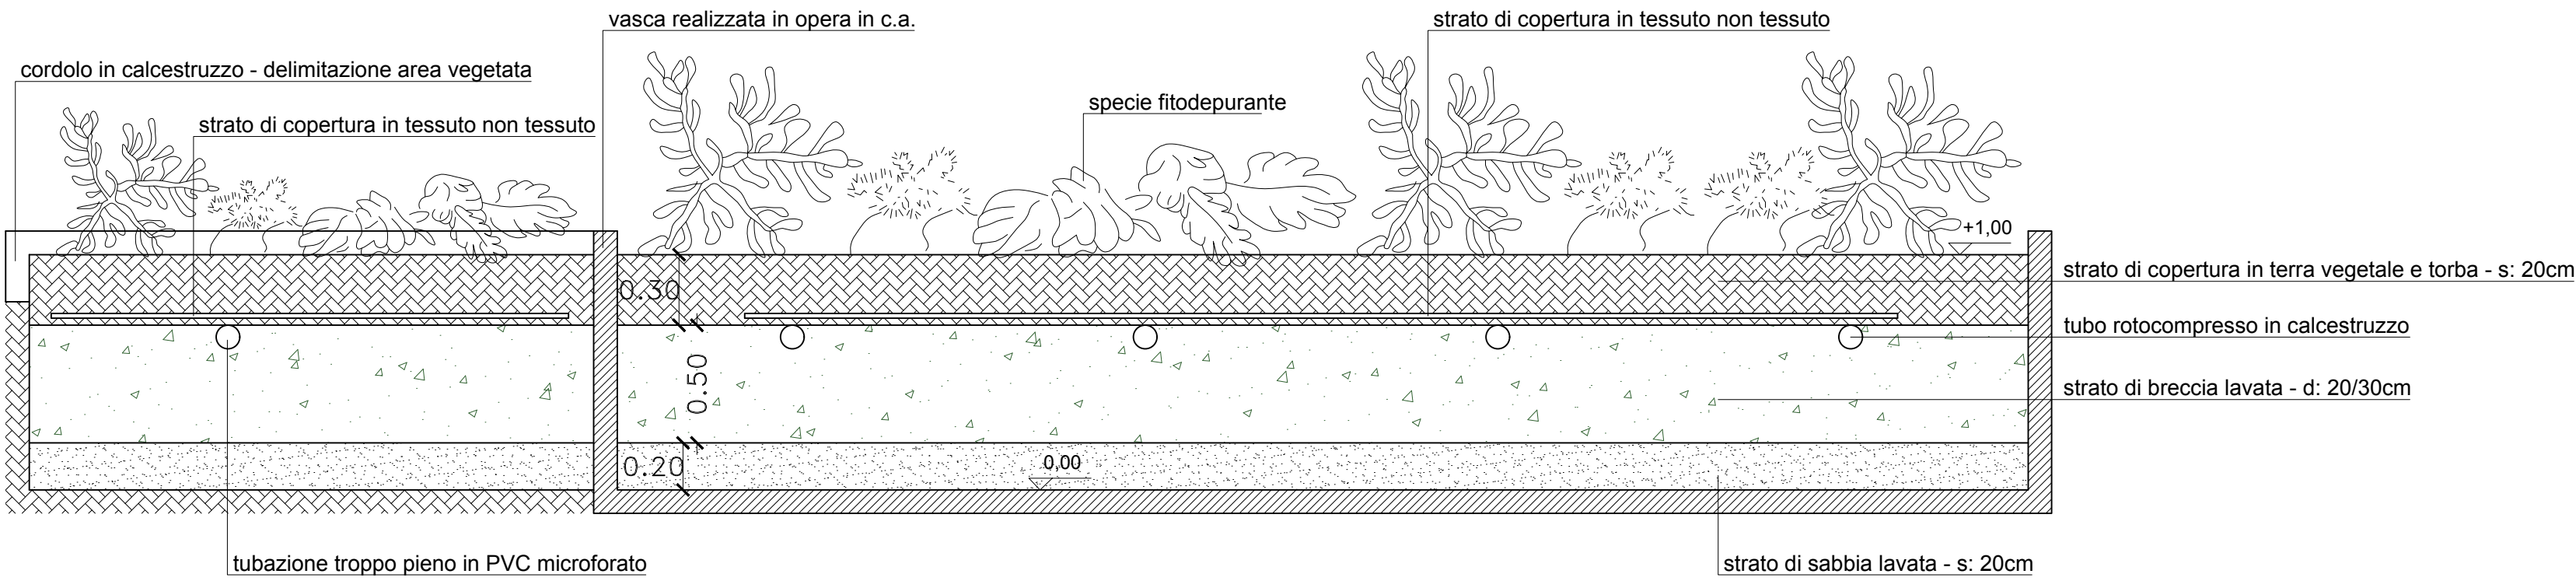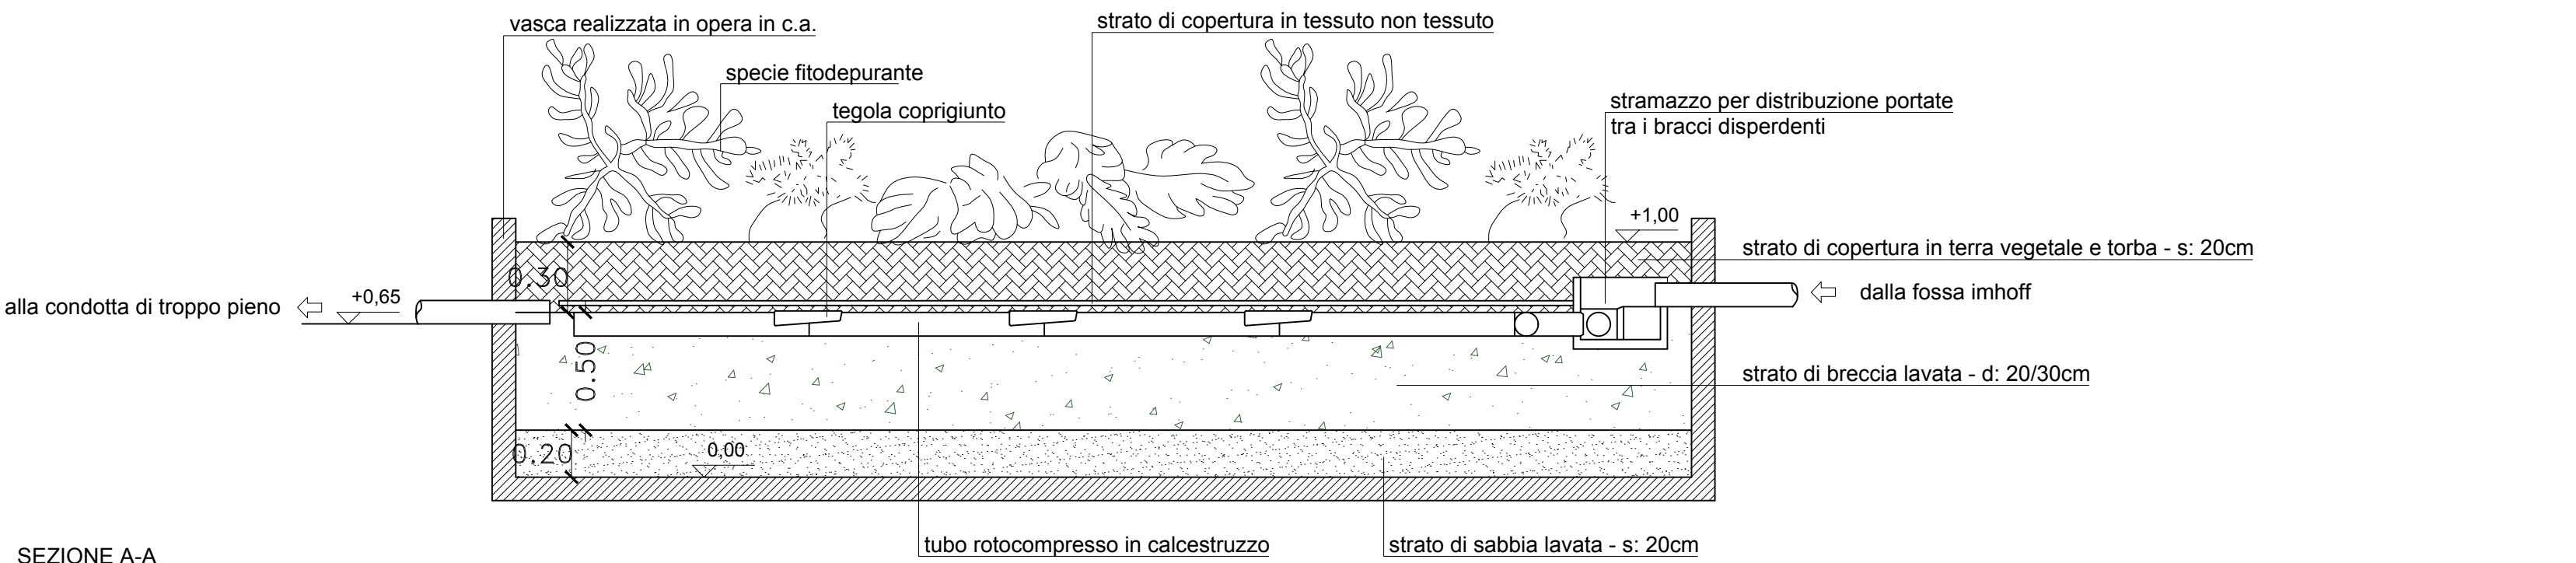

A.U.A.
CO.ME.CO. di DE SALVO CARMELO e C. SNC



Comune di SIRACUSA

Provincia di SIRACUSA

Oggetto Autorizzazione Unica Ambientale, ditta CO.ME.CO. di DE SALVO CARMELO e C. S.N.C., sito in Siracusa (SR), via Necropoli del Fusco snc, censito nel N.C.E.U. al foglio 56 p.Ila 177.

Committenti De Salvo Gianfranco

Tavola
1

ELABORATI GRAFICI

scala
1:200
1:100
1:50
1:25

Il Progettista

Arch. Spagna Vincenzo

Il Direttore dei Lavori

Data Revisione Aggiornamento Protocollo

PLANIMETRIA piano rialzato come da autorizzazione allo scarico
1:100



LIBERO CONSORZIO COMUNALE DI SIRACUSA

SETTORE RISORSE ECONOMICHE, FINANZIARIE E PATRIMONIALI

Determina N. 1052 del 13/05/2026

Tutela Ambientale ed Ecologia

Proposta n° 1339/2026

Oggetto: "COMPAGNIA MERIDIONALE COMBUSTIBILI DI DE SALVO CARMELO E C.S.N.C. IN SIGLA CO.ME.CO. DI DE SALVO CARMELO E C. S.N.C." - "VENDITA ALL'INGROSSO" - SEDE LEGALE E DELL'ATTIVITÀ IN VIA NECROPOLI DEL FUSCO, S.N.C. SIRACUSA, CENSITA AL N.C.E.U. FGL 56, P.LLA 177 DEL COMUNE DI SIRACUSA.
LAT. 37.0412 - LONG. 15.1548 (WGS84)
PROVVEDIMENTO ADOZIONE AUTORIZZAZIONE UNICA AMBIENTALE, D.P.R. 13/03/2013, N. 59.

- AUTORIZZAZIONE ALLO SCARICO DI ACQUE REFLUE, EX CAPO II, TITOLO IV, SEZIONE II, PARTE III, D.LGS. 152/2006 E SS.MM.II.
PRATICA SUAP N. 01046040893-01102025-1813 .

VISTO DI REGOLARITÀ CONTABILE

Sulla presente determinazione, ai sensi dell'articolo 147/bis, comma 1, del D. Lgs. n. 267/2000 e del relativo Regolamento sui controlli interni, comportando lo stesso riflessi diretti o indiretti sulla situazione economico finanziaria o sul patrimonio dell'Ente in ordine alla regolarità contabile del presente provvedimento, si esprime esito: **FAVOREVOLE**

ATTESTAZIONE DELLA COPERTURA FINANZIARIA DELLA SPESA

Si attesta, ai sensi dell'art. 153, comma 5 del D. Lgs. n. 267/2000, la copertura finanziaria della spesa in relazione alle disponibilità effettive esistenti negli stanziamenti di spesa e/o in relazione allo stato di realizzazione degli accertamenti di entrata vincolata, mediante l'assunzione dei seguenti impegni contabili, regolarmente registrati ai sensi dell'art. 191,

comma 1, del D. Lgs. n. 267/2000:

Impegno	Data	Importo	Capitolo	FPV	Esercizio

Siracusa li, 14/05/2026

Sottoscritto dal Responsabile del III Settore
(CAPPUCCIO ANTONIO)
con firma digitale



LIBERO CONSORZIO COMUNALE DI SIRACUSA

Certificato di Pubblicazione

Atto N. 1052 del 13/05/2026

SETTORE I - AFFARI GENERALI E PARTECIPATE

Oggetto: "COMPAGNIA MERIDIONALE COMBUSTIBILI DI DE SALVO CARMELO E C.S.N.C. IN SIGLA CO.ME.CO. DI DE SALVO CARMELO E C. S.N.C." - "VENDITA ALL'INGROSSO" - SEDE LEGALE E DELL'ATTIVITÀ IN VIA NECROPOLI DEL FUSCO, S.N.C. SIRACUSA, CENSITA AL N.C.E.U. FGL 56, P.LLA 177 DEL COMUNE DI SIRACUSA.
LAT. 37.0412 - LONG. 15.1548 (WGS84)
PROVVEDIMENTO ADOZIONE AUTORIZZAZIONE UNICA AMBIENTALE, D.P.R. 13/03/2013, N. 59.
• AUTORIZZAZIONE ALLO SCARICO DI ACQUE REFLUE, EX CAPO II, TITOLO IV, SEZIONE II, PARTE III, D.LGS. 152/2006 E SS.MM.II.
PRATICA SUAP N. 01046040893-01102025-1813.

Il presente atto è pubblicato all'Albo on line del Libero Consorzio Comunale di Siracusa dal 14/05/2026 al 29/05/2026

Siracusa li, 14/05/2026

Sottoscritto
(MOTTA ELEONORA)
con firma digitale



LIBERO CONSORZIO COMUNALE DI SIRACUSA

SETTORE I - AFFARI GENERALI E PARTECIPATE

Attestazione di Pubblicazione

Determina N. 1052 del 13/05/2026

Oggetto: "COMPAGNIA MERIDIONALE COMBUSTIBILI DI DE SALVO CARMELO E C.S.N.C. IN SIGLA CO.ME.CO. DI DE SALVO CARMELO E C. S.N.C." - "VENDITA ALL'INGROSSO" - SEDE LEGALE E DELL'ATTIVITÀ IN VIA NECROPOLI DEL FUSCO, S.N.C. SIRACUSA, CENSITA AL N.C.E.U. FGL 56, P.LLA 177 DEL COMUNE DI SIRACUSA.

LAT. 37.0412 - LONG. 15.1548 (WGS84)

PROVVEDIMENTO ADOZIONE AUTORIZZAZIONE UNICA AMBIENTALE, D.P.R. 13/03/2013, N. 59.

• AUTORIZZAZIONE ALLO SCARICO DI ACQUE REFLUE, EX CAPO II, TITOLO IV, SEZIONE II, PARTE III, D.LGS. 152/2006 E SS.MM.II.

PRATICA SUAP N. 01046040893-01102025-1813.

Su conforme dichiarazione del messo notificatore, attesto che il presente atto è stato pubblicato all'Albo Pretorio per 15gg. Consecutivi, dal 14/05/2026 al 29/05/2026

Siracusa li, 03/06/2026

Sottoscritta
(MOTTA ELEONORA)
con firma digitale