



LIBERO CONSORZIO COMUNALE DI SIRACUSA

SETTORE: TERRITORIO E AMBIENTE - PROTEZIONE CIVILE
SERVIZIO: Tutela Ambientale ed Ecologia

DETERMINAZIONE

Proposta n. TUT_AMB 1974/2026

Determinazione. n. 1592 del 14/07/2026

Oggetto: "AZIENDA AGRICOLA OLIVA SOCIETÀ SEMPLICE AGRICOLA" - "MOLITURA E FRANTOIO OLEARIO"
- C.F./P.I. 01811240892 - SEDE LEGALE IN VIA SPINAGALLO N. 82, SOLARINO E SEDE DELL'ATTIVITÀ IN C/DA FINATTI SNC, CENSITA AL N.C.E.U. FGL 11, P.LLA 495 DEL COMUNE DI SOLARINO.

LAT. 37.096513° N - LONG. 15.137188° E

MODIFICA NON SOSTANZIALE DEL PROVVEDIMENTO DI ADOZIONE AUTORIZZAZIONE UNICA AMBIENTALE N. 50 DEL 14/04/2016, RILASCIATA CON PROVVEDIMENTO DEL SUAP DI SOLARINO DEL 22/10/2025, GIÀ MODIFICATIVO DELLA DETERMINAZIONE DIRIGENZIALE N. 133/SETTORE X DEL 22/10/2014.

PROVVEDIMENTO DI ADOZIONE MODIFICA NON SOSTANZIALE DI AUA, EX D.P.R. N. 59 DEL 13/03/2013.

• AUTORIZZAZIONE ALLO SCARICO DI ACQUE REFLUE, CAPO II, TITOLO IV, SEZIONE II, PARTE III, D.LGS. 152/2006 E SS.MM.II..

• COMUNICAZIONE IN MATERIA DI IMPATTO ACUSTICO, AI SENSI DELL'ART. 8, CO. 4, LEGGE N. 447/1995.

Vista la Determinazione Dirigenziale di adozione AUA n. 50 del 14/04/2016, rilasciata con provvedimento conclusivo del SUAP del Comune di Solarino prot. n. 28419 del 22/10/2025, avente funzione di convalida e efficacia *ex tunc* dal 18/04/2016, già modificativa della Determinazione Dirigenziale n. 133/Sett. X del 22/10/2014 rilasciata alla Società "Azienda Agricola Oliva Società Sem-

plice Agricola” – Sede legale in via Spinagallo n. 82 Solarino e sede dell’attività in C/da Finaiti snc, Solarino, relativa ai titoli abilitativi:

- Comunicazione di utilizzo agronomico delle acque di vegetazione dei frantoi oleari di cui all’art. 112 del D.Lgs. 152/06 e s.m.i.
- Autorizzazione allo scarico di acque reflue di cui al capo II del Titolo IV della sezione II della Parte terza del D. Lgs. 152/06 e ss.mm.ii.

Preso atto che la Società “Azienda Agricola Oliva Società Semplice Agricola” (di seguito denominato Gestore) ha trasmesso istanza, tramite il SUAP del Comune di Solarino, ai fini della modifica non sostanziale della suddetta determinazione, acquisita da questo Libero Consorzio Comunale con prot. gen. n. 11336 del 17/04/2026;

Considerato che la Società in argomento ha avanzato istanza di modifica dell’AUA in essere per il rilascio del titolo abilitativo relativo all’impatto acustico;

Preso atto della valutazione di impatto acustico acquisita con prot. 11336 del 17/04/2026, resa ai sensi dell’art. 8, co. 5, della legge 26 ottobre 1995, n. 447, con la quale il tecnico incaricato dichiara che l’attività è conforme con i limiti normativi in materia di rumore;

Preso atto che la modifica non sostanziale richiesta consiste in un aggiornamento del sistema di scarico delle acque reflue domestiche mediante inserimento di un nuovo punto di immissione derivante dalla cucina aziendale della sala degustazione senza modificare:

- il sistema di trattamento (fossa Imhoff);
- il recapito finale (subirrigazione);
- la gestione delle acque reflue di lavorazione del frantoio (nell’ambito dell’utilizzazione agronomica delle acque di vegetazione e sanse) resta invariata così come autorizzato con la Determinazione Dirigenziale n. 133/Settore X del 22/10/2014.

Visto il **PARERE FAVOREVOLE CON CONDIZIONI** rilasciato dal **Comune di Solarino** – Ufficio Tecnico Comunale, del 14/04/2026, acquisito dal Libero Consorzio Comunale di Siracusa con prot. gen. n. 11336 del 17/04/2026, relativo alla **valutazione di impatto acustico** ed all’**autorizzazione alla modifica dello scarico delle acque reflue assimilate alle domestiche** nella vasca settica di tipo Imhoff alla “Azienda Agricola Oliva Società Semplice Agricola”;

Valutata d’ufficio la documentazione agli atti;

Vista la L. 241/1990 e ss.mm.ii.;

Visto l’art. 51, L. 142/90 e ss.mm.ii.;

Visto il D. Lgs. 267/2000 e ss.mm.ii.;

Viste le LL.RR. 48/91 e 30/2000 che disciplinano l’O.R.E.L.;

Visto l’art. 7 della L.R. 21/05/2019, n. 7;

Visto lo Statuto dell’ente;

Visto il Regolamento degli Uffici e dei Servizi;

Visto il Regolamento di adozione AUA dell’Ente;

Ravvisata la propria competenza;

PROPONE

per quanto in premessa, che si intende qui integralmente riportato:

- 1 **di modificare** il provvedimento di adozione autorizzazione unica ambientale Determinazione Dirigenziale n. 50 del 14/04/2016 come richiesto dalla “Azienda Agricola Oliva Società Semplice Agricola” – Sede legale in via Spinagallo n. 82, Solarino e sede dell’attività in C/da Finaiti snc, Solarino, censita al N.C.E.U. fgl 11, p.lla 495 del comune di Solarino, a condizione del **rispetto del** **PARERE FAVOREVOLE CON CONDIZIONI** rilasciato dal Comune di Solarino – Ufficio Tecnico Comunale, del 14/04/2026, acquisito dal Libero Consorzio Comunale di Siracusa con prot. gen. n. 11336 del 17/04/2026, relativamente ai seguenti titoli abilitativi:
 - scarico di acque reflue, di cui al Capo II, del Titolo IV, della Sezione II, della Parte III, del D. Lgs. 152/2006 e ss.mm.ii. relativo allo scarico delle acque reflue assimilate alle domestiche recapitanti in fossa Imhoff con successiva condotta disperdente, provenienti l’attività di “MOLITURA E FRANTOIO OLEARIO”;
 - comunicazione in materia di impatto acustico, ai sensi dell’art. 8, co. 4, legge n. 447/1995.
- 2 **di prendere atto** che restano invariati i contenuti della Determinazione Dirigenziale n. 133/Settore X del 22/10/2014 relativamente all’**Allegato A** “Utilizzo agronomico degli effluenti di allevamento, delle acque di vegetazione dei frantoi oleari di cui all’art.112 del D.Lgs 152/2006 e ss.mm.ii.”;
- 3 **di aggiornare l’Allegato B** della Determinazione Dirigenziale n. 50 del 14/04/2016 con il **PARERE FAVOREVOLE CON CONDIZIONI** rilasciato dal Comune di Solarino – Ufficio Tecnico Comunale, del 14/04/2026, acquisito dal Libero Consorzio Comunale di Siracusa con prot. gen. n. 11336 del 17/04/2026, relativo alla valutazione di impatto acustico ed all’autorizzazione allo scarico delle acque reflue assimilate alle domestiche nella vasca settica di tipo Imhoff alla “Azienda Agricola Oliva Società Semplice Agricola (**Allegato B**), il quale fa parte integrante e sostanziale del presente atto;
- 4 **di prendere atto** della planimetria della rete di scarico dei reflui facente parte della documentazione tecnica acquisita con prot. gen. n. 11336 del 17/04/2026, che si allega (**Allegato C**).
5. **di dichiarare** che restano invariati tutti i rimanenti punti della **Determinazione Dirigenziale n. 50 del 14/04/2016** e che trattandosi di modifica non sostanziale rimangono invariati i termini di validità della suddetta autorizzazione;
6. **di fare salve** le eventuali autorizzazioni, nulla osta, prescrizioni e quant’altro necessario per l’esercizio dell’attività in oggetto, anche di competenza di altri Soggetti;
7. **di trasmettere** la presente determinazione, in modalità telematica, al SUAP del Comune di Solarino che provvederà con proprio atto al rilascio dell’AUA al Gestore, notificando lo stesso al Gestore, al Settore competente del Comune di Solarino, al X Settore del Libero Consorzio Comunale di Siracusa, all’ARPA Sicilia e all’ASP SR, per il seguito di competenza.

Si dà atto che la presente determinazione non comporta previsione di spesa.

Si attesta che, ai sensi ed agli effetti dell’art. 7 della L.R. 21/05/2019 n. 7, nella formazione della proposta di determinazione sono state valutate le condizioni di ammissibilità, i requisiti di legittimità ed i presupposti ritenuti rilevanti per l’assunzione del provvedimento ed è stata eseguita la procedura prescritta dalla normativa di legge e regolamentare vigente in materia.

La sottoscritta **dichiara**, ai sensi della L. 190/2012 e ss.mm.ii., di non trovarsi, con riferimento al presente provvedimento, in condizione di incompatibilità o di conflitto di interessi, neanche potenziale, in materia di prevenzione della corruzione e di garanzia della trasparenza.

F.to Il Responsabile del Servizio

RIZZA IOLE

IL CAPO SETTORE

Vista la suesposta proposta;

considerato che la stessa è conforme alle disposizioni di legge ed ai regolamenti attualmente vigenti;

ravvisata la propria competenza ai sensi del Decreto del Presidente n. 10 del 31/03/2026 che lo conferma Responsabile degli Uffici e dei Servizi (capo settore) del X Settore;

DETERMINA

di approvare la superiore proposta, che costituisce parte integrante e sostanziale del presente provvedimento.

Al presente atto è ammesso ricorso entro il termine di 60 giorni al Tribunale Amministrativo Regionale, ovvero ricorso straordinario al Presidente della Regione Sicilia entro il termine di 120 giorni.

***Si attesta** che, ai sensi ed agli effetti dell'art. 7 della L.R. 21/05/2019 n. 7, nella formazione della determinazione sono state valutate le condizioni di ammissibilità, i requisiti di legittimità ed i presupposti ritenuti rilevanti per l'assunzione del provvedimento ed è stata eseguita la procedura prescritta dalla normativa di legge e regolamentare vigente in materia.*

*Il sottoscritto **dichiara**, ai sensi della L. 190/2012 e ss.mm.ii., di non trovarsi, con riferimento al presente provvedimento, in condizione di incompatibilità o di conflitto di interessi, neanche potenziale, in materia di prevenzione della corruzione e di garanzia della trasparenza.*

Sottoscritta dal Capo Settore
(ANGELOTTI SERGIO)
con firma digitale

VISTO DI REGOLARITA' TECNICA

Sulla presente determinazione si attesta, ai sensi dell'art. 147-bis, comma I, del D.Lgs. n.267/2000 e del relativo Regolamento sui controlli interni, la regolarità tecnica del presente provvedimento in ordine alla legittimità, regolarità e correttezza dell'azione amministrativa e della sua conformità alla vigente normativa comu-

nitaria, nazionale, regionale, statutaria e regolamentare.

**Sottoscritta dal Capo Settore
(ANGELOTTI SERGIO)
con firma digitale**

ALLEGATO A

Parere del Comune di Solarino

Scarico di acque reflue

Impatto acustico

Il presente allegato, composto da n. 3 pagine compreso il presente frontespizio, è costituito dal PARERE FAVOREVOLE CON CONDIZIONI rilasciato dal Comune di Solarino – Ufficio Tecnico Comunale, del 14/04/2026, acquisito dal Libero Consorzio Comunale di Siracusa con prot. gen. n. 11336 del 17/04/2026, relativo alla valutazione di impatto acustico ed all'autorizzazione allo scarico delle acque reflue assimilate alle domestiche nella vasca settica di tipo Imhoff provenienti dal fabbricato dell' "Azienda Agricola Oliva Società Semplice Agricola" sita in C/da Finaiti snc, censita al N.C.E.U., fgl 11, p.lla 495, del comune di Solarino.



COMUNE DI SOLARINO

Libero Consorzio Comunale di Siracusa

Ufficio Tecnico Comunale

SERVIZIO

EDILIZIA IN AUTORIZZAZIONE - EDILIZIA CIMITERIALE - ECOLOGIA

* * * * *

OGGETTO: A.U.A. – Parere di competenza.

DITTA: Azienda Agricola Oliva società semplice agricola.

Addi **14 APR 2026**
Codice Fiscale: 80000970899
Partita I.V.A.: 00453630899

Al libero Consorzio Comunale di Siracusa
X Settore Territorio ed ambiente
Servizio Tutela Ambientale ed Ecologia
Sezione V.E.C.A.

Per il tramite del Responsabile S.U.A.P.
SEDE

IL CAPO DELL' UFFICIO TECNICO COMUNALE

-VISTA la documentazione trasmessa dal S.U.A.P. in data 12.02.2026 prot. 2713, per gli adempimenti di competenza in merito alla richiesta di A.U.A. presentata dalla Sig.ra Oliva Francesca nata a Catania il 26.08.1982 e residente a Siracusa in Via S. Giuliano n. 111, nella qualità di legale rappresentante della ditta "Azienda Agricola Oliva società semplice agricola", in riferimento al fabbricato sito in C/da "Finaiti", riportato in Catasto al Foglio 11, p.lla 495, destinato a frantoio oleario ed ufficio il piano terra, sala degustazione - cucina ed ufficio il piano primo;

-VISTA la valutazione di impatto acustico dalla quale si evince che i livelli di rumore previsti durante le attività lavorative, risultano conformi ai limiti fissati dalla normativa vigente;

-VISTA la dichiarazione sostitutiva dell'atto di notorietà pervenuta al prot. 3192 del 18.02.2026, resa i sensi del D.P.R. n° 445/2000, con la quale il tecnico incaricato Ing. Petracca Gaetano, dichiara, sotto la propria personale responsabilità, *"che l'attività in esame è conforme con i limiti normativi in materia di rumore, ai sensi dell'art. 8 della L. n° 447 del 26 ottobre 1995 "Legge Quadro sull'Inquinamento Acustico"";*

-CONSIDERATO che, in ordine a detta istanza di A.U.A., la competenza di questo Ente è limitata allo scarico delle acque reflue dei servizi igienici, che recapitano nella pubblica fognatura e alla valutazione dell'impatto acustico;

-CONSIDERATO che il Tecnico Responsabile del Procedimento giusto sopralluogo in data 25.03.2026, ha accertato la conformità degli scarichi a quelli previsti in progetto;

-CONSIDERATO che in merito all'utilizzazione agronomica degli scarichi di lavorazione, questo ufficio non deve esprimere parere, in quanto le acque derivanti dalla lavorazione verranno riversate in terreni siti in territorio di Floridia;

ESPRIME

1) parere favorevole all'impatto acustico sulla base della:

- valutazione dell'impatto acustico riferita all'attività agricola di che trattasi;
- dichiarazione sostitutiva dell'atto di notorietà prot. 3192 del 18.02.2026, resa i sensi del D.P.R. n° 445/2000, ai sensi dell'art. 8 della L. n° 447 del 26 ottobre 1995, con la quale si dichiara che l'attività di che trattasi è conforme con i limiti normativi in materia di rumore;


a **CONDIZIONE** che, qualora dovessero cambiare le caratteristiche e/o le condizioni di utilizzo degli impianti previsti in progetto, per i quali è stata effettuata la predetta valutazione dell'impatto acustico, la Ditta richiedente:

- Presenti la nuova valutazione di impatto acustico, predisposta da un tecnico competente in acustica ambientale, qualora le emissioni di rumore dovessero superare i limiti previsti dalla vigente normativa, con l'indicazione delle misure da attuare per ridurre o eliminare le emissioni di rumore prodotte;
- Proceda - qualora dovessero essere installate delle nuove sorgenti sonore o modificate quelle esistenti, se necessario - all'integrazione dell'indispensabile documentazione redatta da un Tecnico a ciò abilitato;
- Adotti, in ogni caso, tutte le misure necessarie a minimizzare eventuali disturbi al vicinato.

2) parere favorevole:

- allo scarico nella vasca settica di tipo Imhoff, delle acque reflue dei servizi igienici provenienti dal fabbricato esistente, a condizione che siano sempre rispettati all'immissione i valori limite per lo scarico su suolo, come prescritti dalla Tabella 4 dell'Allegato 5 della Parte 3^a del D.Lgs n° 152/06, e con le seguenti avvertenze:
- a)** Lo scarico suddetto dovrà essere adeguato alle norme tecniche generali ed a quelle integrative e di attuazione, anche se più restrittive, che saranno eventualmente emanate dalle competenti autorità.
 - b)** E' severamente vietato immettere nella vasca settica di tipo Imhoff reflui non assimilabili a quelli civili.
 - c)** Dovranno essere consentite in ogni tempo ispezioni e verifiche dell'impianto interno di fognatura da parte del personale comunale autorizzato.
 - d)** Sono fatti salvi i vincoli e gli obblighi derivanti da ogni altra disposizione di legge e senza pregiudizi di eventuali diritti di terzi.
 - e)** In caso di variazione della destinazione, di ampliamento, ristrutturazione o qualora l'attività sia trasferita in altro luogo deve essere richiesta una nuova autorizzazione.

Il Responsabile del Procedimento
(Geom. Gozzo Giuseppe)

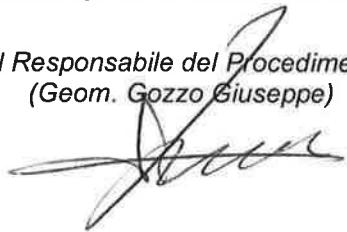



IL CAPO DELL'U.T.C.
(Ing. Lorenzo Filippo Milazzo)



ALLEGATO B

Planimetria e particolari


Il presente allegato, composto da n. 3 pagine compreso il presente frontespizio, è costituito dalla planimetria e schema impianto relativo al sistema di trattamento e scarico delle acque reflue assimilate alle domestiche recapitanti in fossa Imhoff e successiva condotta disperdente sul suolo, facente parte della documentazione tecnica acquisita dal Libero Consorzio Comunale di Siracusa con prot. gen. n. 11336 del 17/04/2026, provenienti dal fabbricato dell' "Azienda Agricola Oliva Società Semplice Agricola" sita in C/da Finaiti snc, censita al N.C.E.U., fgl 11, p.lla 495, del comune di Solarino.

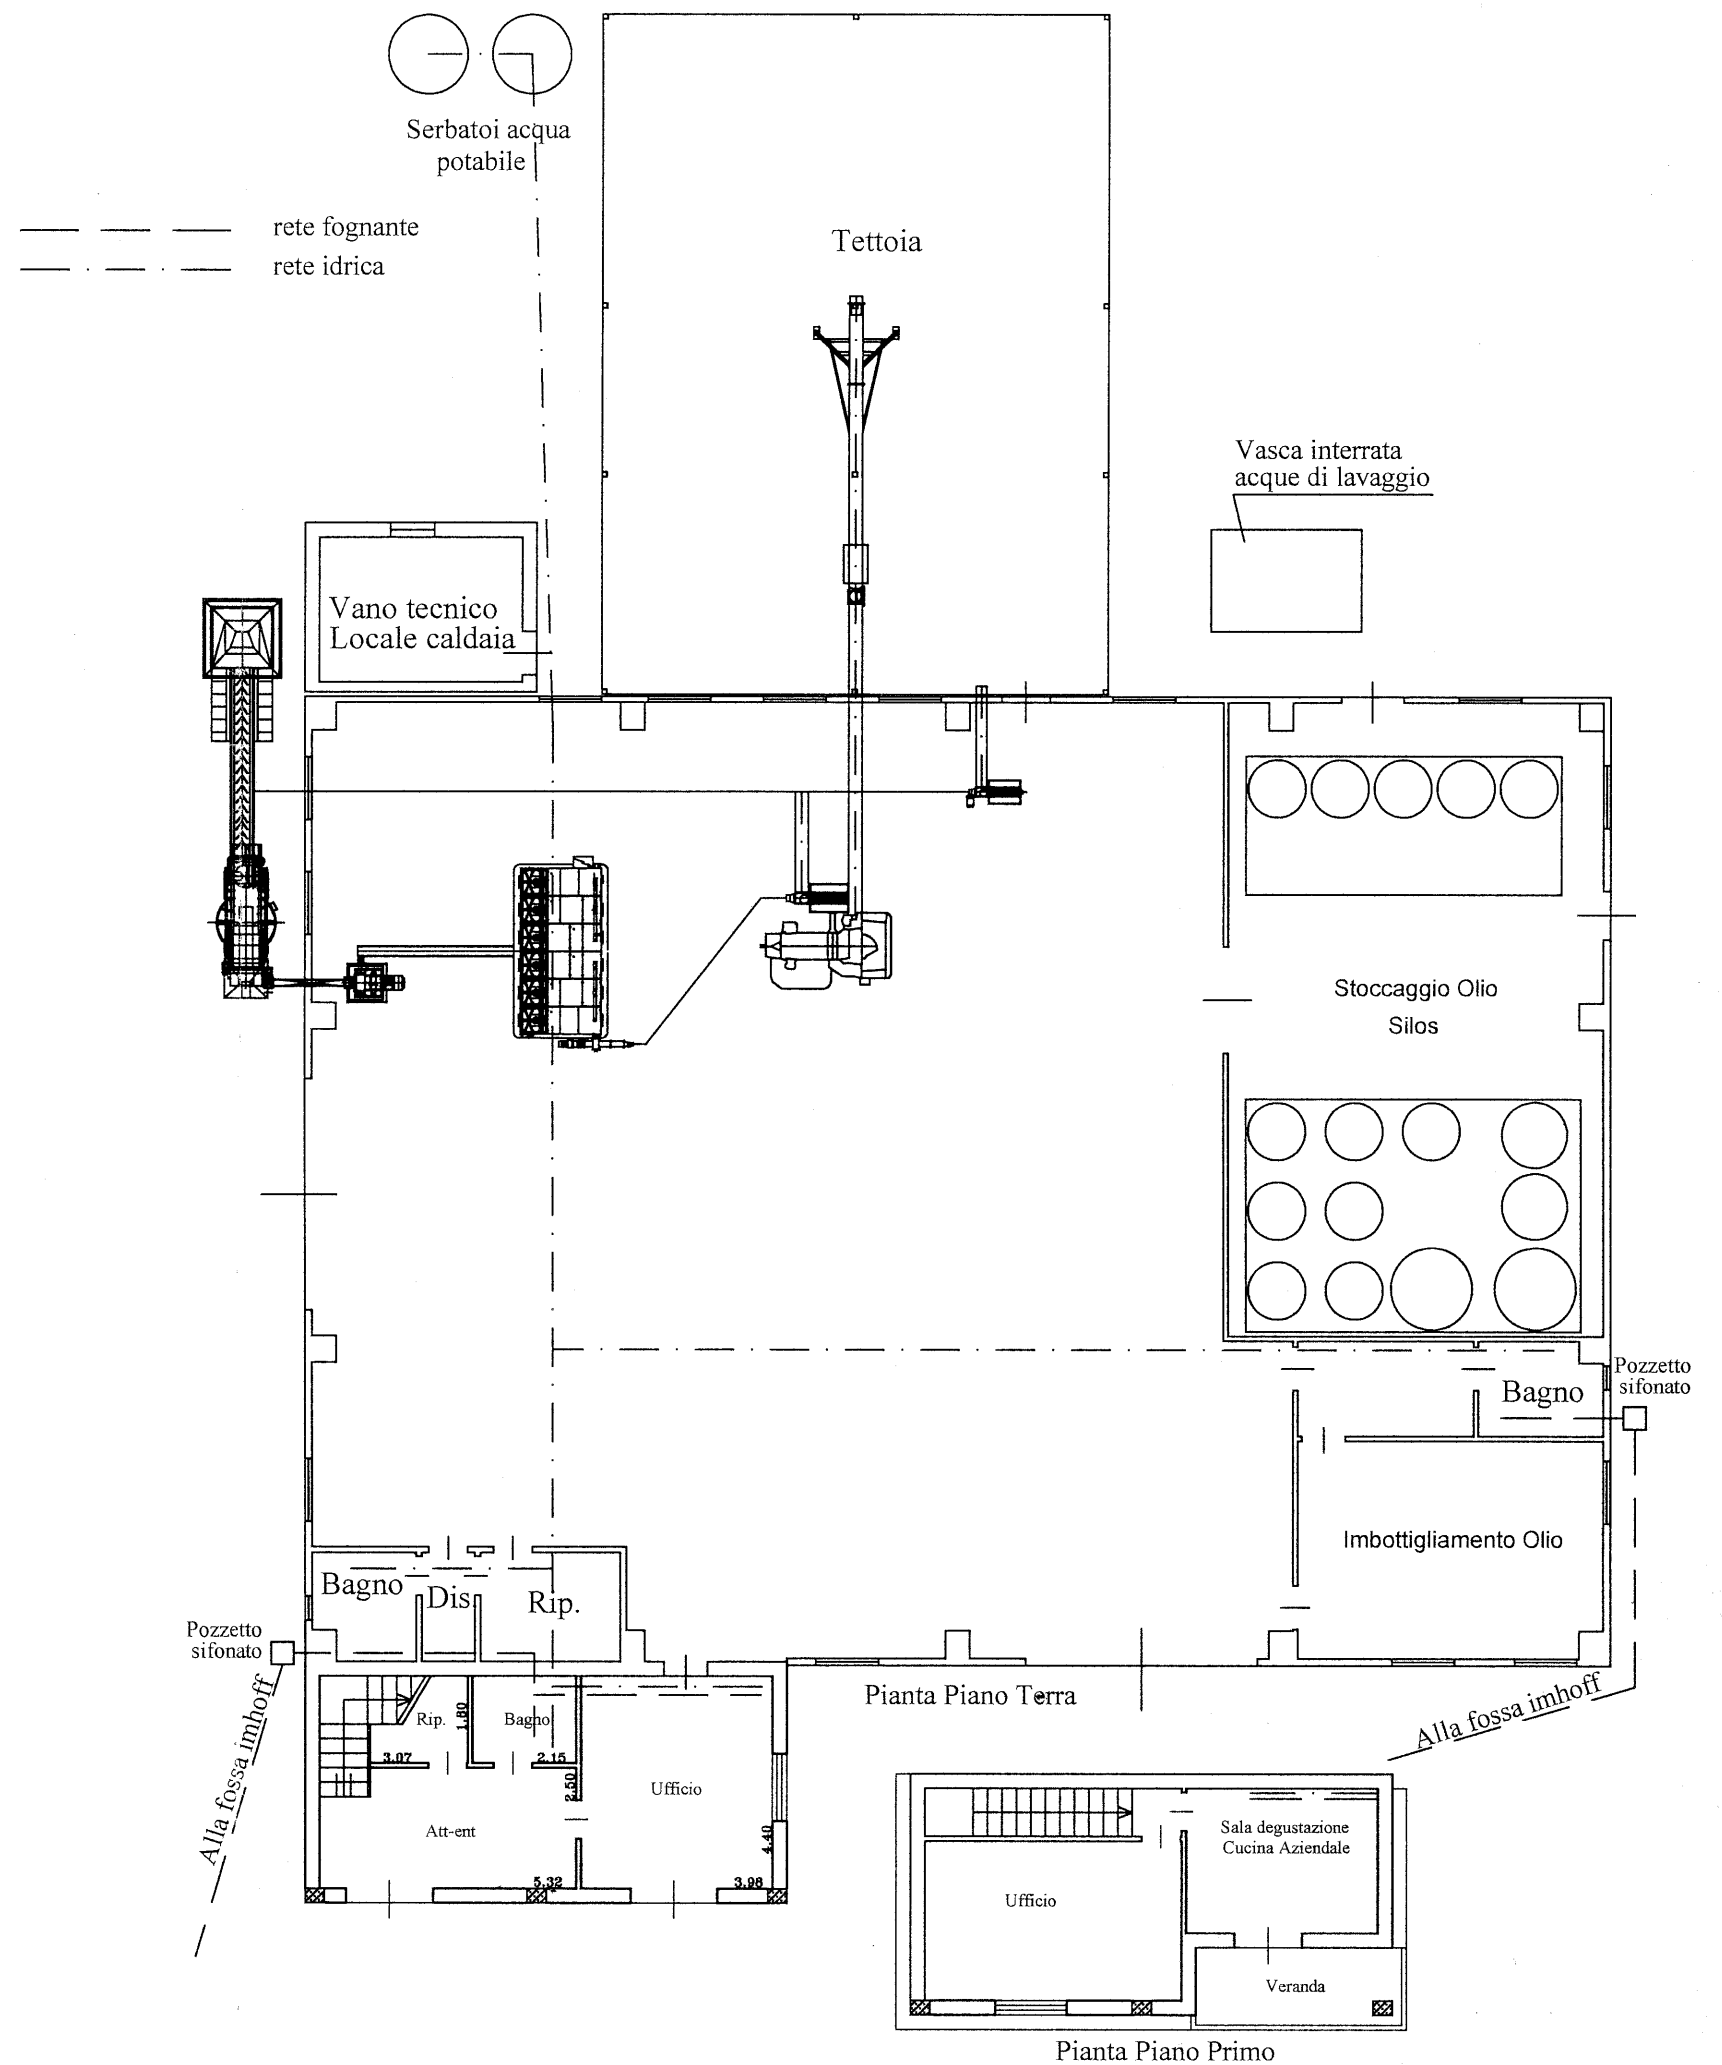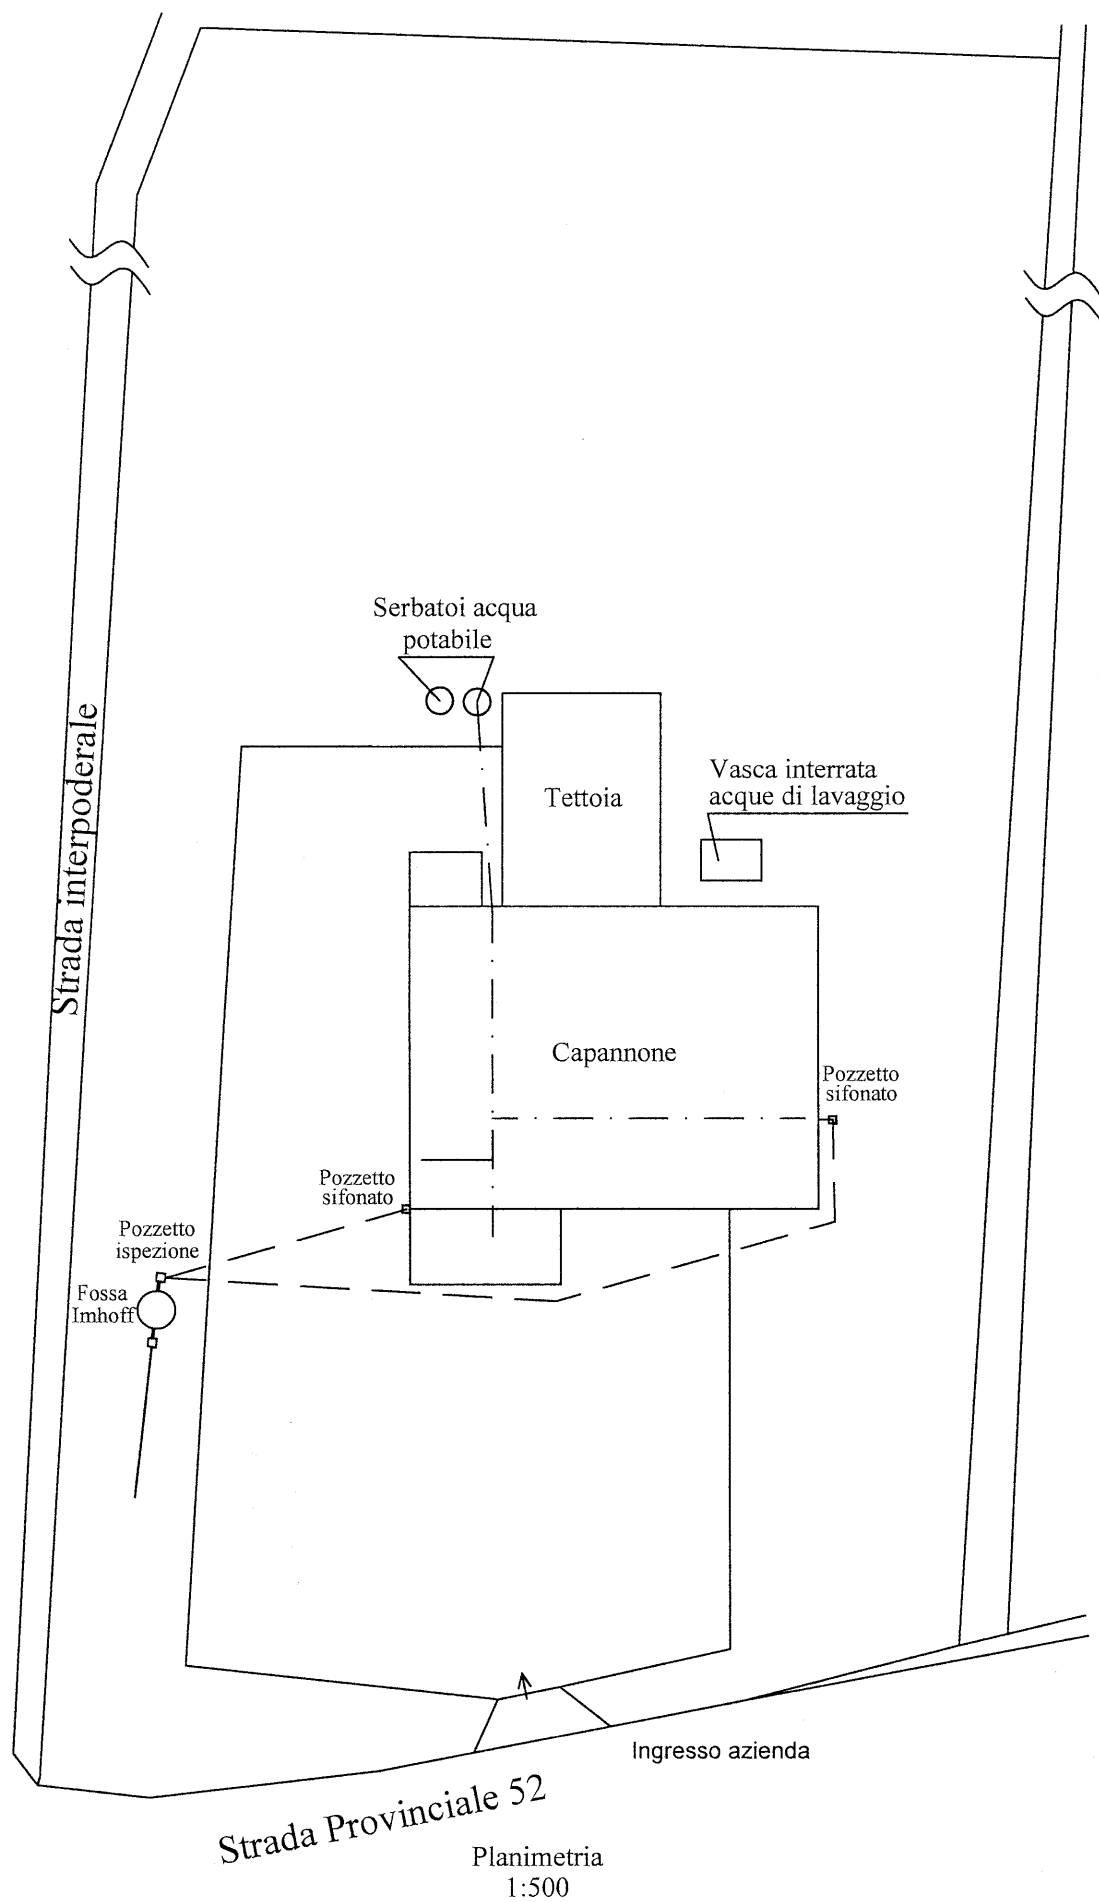


CARATTERISTICHE TECNICHE

Modelli		Dimensioni cm					Volumetrie (litri) allo sfioro			Dimensioni mm			
A.E.	Tipo	H	L	P	hi	hu	Sedimentatore	Digestore	Totale	Øi	Øu	Ø ispezione	Øbiogas
6	ECO IM06	137	117	117	91	88	250	660	910	100	100	420	1"
10	ECO IM010	171	136	136	117	114	400	1100	1500	125	125	420	1"
15	ECO IM015	205	146	146	151	147	600	1650	2250	125	125	420	1"
20	ECO IM020	209	165	165	155	152	800	2200	3000	160	160	420	1"
25	ECO IM025	216	184	184	159	155	1000	2750	3750	160	160	420	1"
30	ECO IM030	239	185	185	183	180	1200	3300	4500	160	160	420	1"

SCHEMA IMPIANTO scala 1:200

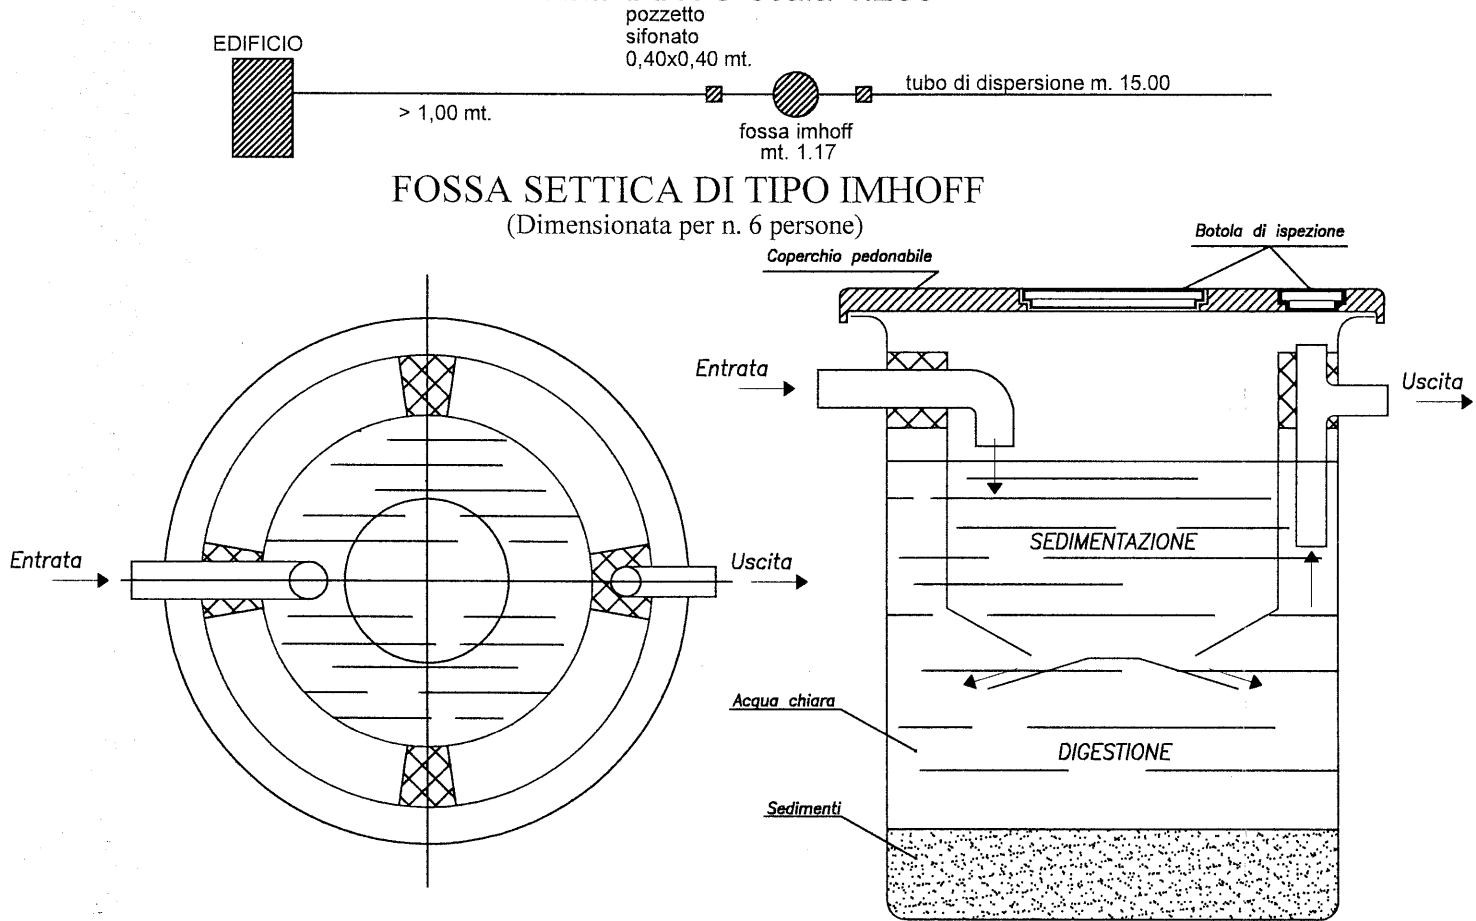



FOSSA SETTICA DI TIPO IMHOFF
(Dimensionata per n. 6 persone)

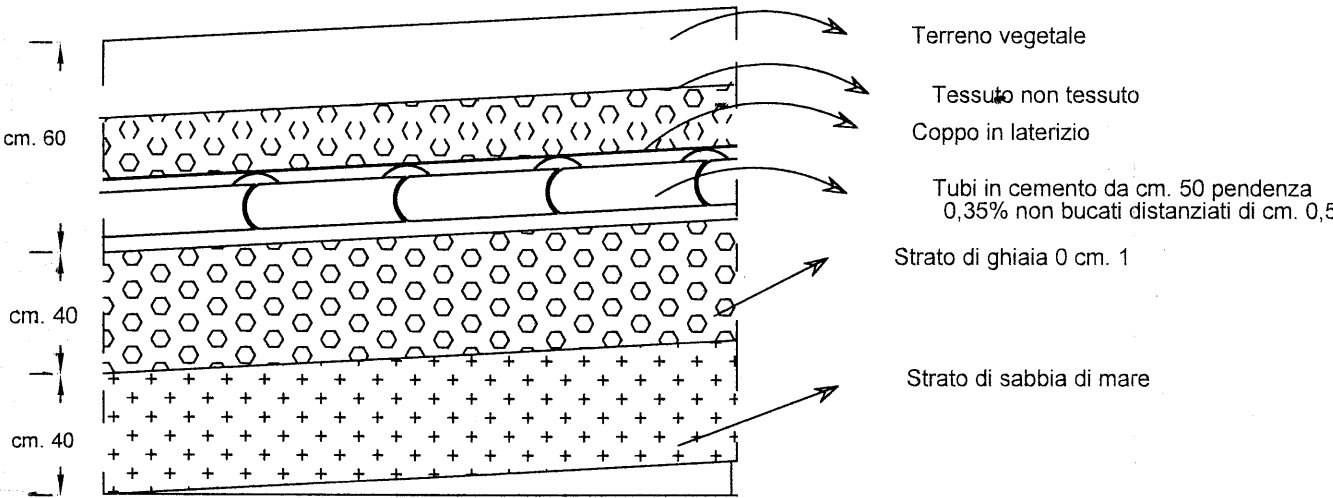

SEZIONE CONDOTTA DI SUBIRRIGAZIONE


Pozzetto Sifonato

LEGENDA	
1	Tubo in PVC tipo SN - mm 160
2	Sifone in PVC - mm 160
3	Pozzetto pesante prefabbricato in cls
4	Chiusino

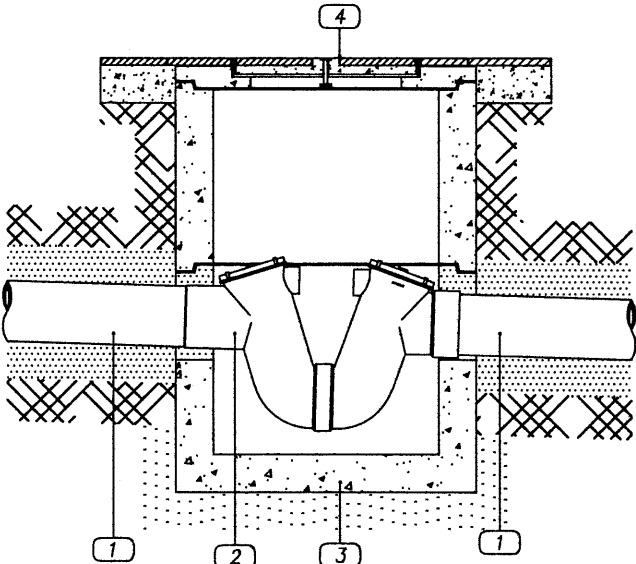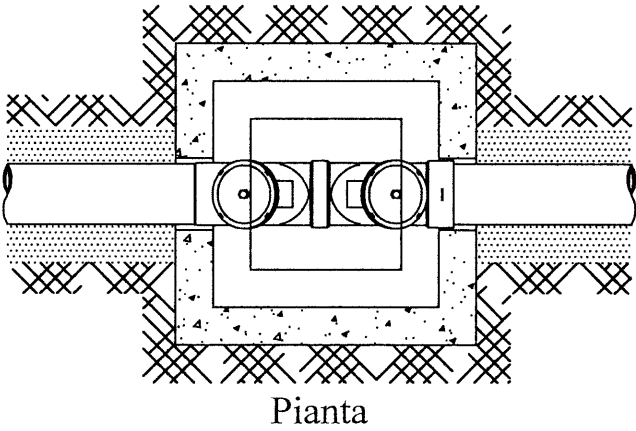

Sezione

Scala 1:20

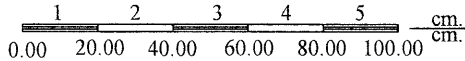



LIBERO CONSORZIO COMUNALE DI SIRACUSA

SETTORE RISORSE ECONOMICHE, FINANZIARIE E PATRIMONIALI

Determina N. 1592 del 14/07/2026

Tutela Ambientale ed Ecologia

Proposta n° 1974/2026

Oggetto: "AZIENDA AGRICOLA OLIVA SOCIETÀ SEMPLICE AGRICOLA" - "MOLITURA E FRANTOIO OLEARIO" - C.F./P.I. 01811240892 - SEDE LEGALE IN VIA SPINAGALLO N. 82, SOLARINO E SEDE DELL'ATTIVITÀ IN C/DA FINAITI SNC, CENSITA AL N.C.E.U. FGL 11, P.LLA 495 DEL COMUNE DI SOLARINO.
LAT. 37.096513° N - LONG. 15.137188° E
MODIFICA NON SOSTANZIALE DEL PROVVEDIMENTO DI ADOZIONE AUTORIZZAZIONE UNICA AMBIENTALE N. 50 DEL 14/04/2016, RILASCIATA CON PROVVEDIMENTO DEL SUAP DI SOLARINO DEL 22/10/2025, GIÀ MODIFICATIVO DELLA DETERMINAZIONE DIRIGENZIALE N. 133/SETTORE X DEL 22/10/2014.
PROVVEDIMENTO DI ADOZIONE MODIFICA NON SOSTANZIALE DI AUA, EX D.P.R. N. 59 DEL 13/03/2013.
• AUTORIZZAZIONE ALLO SCARICO DI ACQUE REFLUE, CAPO II, TITOLO IV, SEZIONE II, PARTE III, D.LGS. 152/2006 E SS.MM.II..
• COMUNICAZIONE IN MATERIA DI IMPATTO ACUSTICO, AI SENSI DELL'ART. 8, CO. 4, LEGGE N. 447/1995. .

VISTO DI REGOLARITÀ CONTABILE

Sulla presente determinazione, ai sensi dell'articolo 147/bis, comma 1, del D. Lgs. n. 267/2000 e del relativo Regolamento sui controlli interni, comportando lo stesso riflessi diretti o indiretti sulla situazione economico finanziaria o sul patrimonio dell'Ente in ordine alla regolarità contabile del presente provvedimento, si esprime esito: **FAVOREVOLE**

ATTESTAZIONE DELLA COPERTURA FINANZIARIA DELLA SPESA

Si attesta, ai sensi dell'art. 153, comma 5 del D. Lgs. n. 267/2000, la copertura finanziaria della spesa in relazione alle disponibilità effettive esistenti negli stanziamenti di spesa e/o in relazione allo stato di realizzazione degli accertamenti di entrata vincolata, mediante l'assunzione dei seguenti impegni contabili, regolarmente registrati ai sensi dell'art. 191, comma 1, del D. Lgs. n. 267/2000:

Impegno	Data	Importo	Capitolo	FPV	Esercizio

Siracusa li, 14/07/2026

Sottoscritto dal Responsabile del III Settore
(CAPPUCCIO ANTONIO)
con firma digitale



LIBERO CONSORZIO COMUNALE DI SIRACUSA

Certificato di Pubblicazione

Atto N. 1592 del 14/07/2026

SETTORE I - AFFARI GENERALI E PARTECIPATE

Oggetto: "AZIENDA AGRICOLA OLIVA SOCIETÀ SEMPLICE AGRICOLA" - "MOLITURA E FRANTOIO OLEARIO" - C.F/P.I. 01811240892 - SEDE LEGALE IN VIA SPINAGALLO N. 82, SOLARINO E SEDE DELL'ATTIVITÀ IN C/DA FINAITI SNC, CENSITA AL N.C.E.U. FGL 11, P.LLA 495 DEL COMUNE DI SOLARINO. LAT. 37.096513° N - LONG. 15.137188° E
MODIFICA NON SOSTANZIALE DEL PROVVEDIMENTO DI ADOZIONE AUTORIZZAZIONE UNICA AMBIENTALE N. 50 DEL 14/04/2016, RILASCIATA CON PROVVEDIMENTO DEL SUAP DI SOLARINO DEL 22/10/2025, GIÀ MODIFICATIVO DELLA DETERMINAZIONE DIRIGENZIALE N. 133/SETTORE X DEL 22/10/2014.
PROVVEDIMENTO DI ADOZIONE MODIFICA NON SOSTANZIALE DI AUA, EX D.P.R. N. 59 DEL 13/03/2013.
• AUTORIZZAZIONE ALLO SCARICO DI ACQUE REFLUE, CAPO II, TITOLO IV, SEZIONE II, PARTE III, D.LGS. 152/2006 E SS.MM.II..
• COMUNICAZIONE IN MATERIA DI IMPATTO ACUSTICO, AI SENSI DELL'ART. 8, CO. 4, LEGGE N. 447/1995..

Il presente atto è pubblicato all'Albo on line del Libero Consorzio Comunale di Siracusa dal 15/07/2026 al 30/07/2026

Siracusa li, 15/07/2026

Sottoscritto
(MUSSO FRANCESCO)
con firma digitale