



LIBERO CONSORZIO COMUNALE DI SIRACUSA

SETTORE: TERRITORIO E AMBIENTE - PROTEZIONE CIVILE
SERVIZIO: Tutela Ambientale ed Ecologia

DETERMINAZIONE

Proposta n. TUT_AMB 2373/2026

Determinazione. n. 1957 del 09/09/2026

Oggetto: SOCIETÀ "POLY IMMOBILIARE S.R.L." - C.F./P.I. 05946400875 - "COMMERCIO AL DETTAGLIO NON SPECIALIZZATO" - SEDE LEGALE IN VIA TRIESTE N. 21, CATANIA E SEDE DELL'ATTIVITÀ IN C.DA SPALLA SNC, MELILLI, CENSITA AL N.C.E.U, FGL 87, P.LLA 912 SUB 30 E 32 DEL COMUNE DI MELILLI.

LAT. 37.107581 - LONG. 15.228297

PROVVEDIMENTO ADOZIONE AUTORIZZAZIONE UNICA AMBIENTALE EX D.P.R. N. 59 DEL 13/03/2013.

AUTORIZZAZIONE ALLO SCARICO DI ACQUE REFLUE, CAPO II, TITOLO IV, SEZIONE II, PARTE III, D.LGS. 152/2006 E SS.MM.II.

PRATICA SUAP (P.S.) 249_2026.

IL RESPONSABILE DEL SERVIZIO

Visto il D.P.R. n. 59 del 13 marzo 2013 *"Regolamento recante la disciplina dell'autorizzazione unica ambientale e la semplificazione di adempimenti amministrativi in materia ambientale gravanti sulle piccole e medie imprese e sugli impianti non soggetti ad autorizzazione integrata ambientale, a norma dell'art. 23 del decreto legge 9 febbraio 2012, n. 5, convertito dalla legge 4 aprile 2012, n. 35"*;

Visto l'art. 2, comma 1, lettera b) del D.P.R. 13 marzo 2013, n. 59 che individua nella Provincia l'autorità competente ai fini del rilascio, rinnovo e aggiornamento dell'Autorizzazione Unica Ambientale (di seguito denominata AUA);

Vista la *"Circolare recante chiarimenti interpretativi relativi alla disciplina dell'autorizzazione unica ambientale nella fase di prima applicazione del decreto del Presidente della Repubblica 13 marzo 2013, n. 59"* del Ministero dell'Ambiente e della Tutela del Territorio e del Mare, prot. n. 49801/GAB del 07/11/2013;

Vista la nota della Regione Siciliana, Assessorato del Territorio e dell'Ambiente, Dipartimento dell'Ambiente, Servizio 2 *"Tutela dell'Inquinamento Atmosferico"* n. 16938 del 10/04/2014, con oggetto *"Autorizzazione Unica Ambientale (AUA). Chiarimenti a seguito dell'emanazione della legge regionale 24 marzo 2014, n. 8. Istituzione dei Liberi Consorzi Comunali e delle Città Metropolitane"*;

Visto il D.Lgs. 3 aprile 2006, n. 152 *"Norme in materia ambientale"* e ss.mm.ii., Parte III *"Norme in materia di difesa del suolo e lotta alla desertificazione, di tutela delle acque dall'inquinamento e di gestione delle risorse idriche"*;

Visto il D.P.R. n. 227 del 19/10/2011 *"Regolamento per la semplificazione di adempimenti amministrativi in materia ambientale gravanti sulle imprese, a norma dell'articolo 49, comma 4-quater, del decreto-legge 31 maggio 2010, n. 78, convertito, con modificazioni, dalla legge 30 luglio 2010, n. 122"* in materia di scarico dei reflui;

Vista la L.R. n. 27 del 15/05/1986 *"Disciplina degli scarichi delle pubbliche fognature e degli scarichi degli insediamenti civili che non recapitano nelle pubbliche fognature e modifiche alla legge regionale 18 giugno 1977, n. 39 e successive modificazioni ed integrazioni"*;

Vista la *Deliberazione del Comitato dei Ministri per la tutela delle acque dall'inquinamento del 4 febbraio 1977 "Criteri, metodologie e norme tecniche generali di cui all'art. 2, lettere b), d) ed e), della legge 10 maggio 1976, n. 319, recante norme per la tutela delle acque dall'inquinamento"*;

Vista la L.R. n. 2 del 26/03/2002, art. 116 - *Smaltimento Reflui*, relativamente allo scarico dei reflui in aree urbanistiche non servite da pubblica fognatura;

Vista la Circolare n. 14854 del 10/04/1987 *"Legge regionale 15 maggio 1986 n. 27, art. 24 - scarichi degli insediamenti civili esistenti - modalità di smaltimento dei reflui sul suolo - realizzazione dei pozzi assorbenti e dei pozzi neri"*, dell'Assessorato Regionale del Territorio e dell'Ambiente;

Vista la Circolare n. 19906 del 04/04/2002 *"Direttive in merito all'applicazione del decreto legislativo n. 152/99 e successive modifiche ed integrazioni ai regolamenti comunali di fognatura ed ai P.A.R.F. nella Regione siciliana"*, dell'Assessorato Regionale del Territorio e dell'Ambiente;

Vista la nota della Regione Siciliana, Assessorato del Territorio e dell'Ambiente, Dipartimento dell'Ambiente, Servizio 7 *"Pareri Ambientali"*, prot. n. 36570 del 04/08/2014, con oggetto *"Chiarimenti in ordine al parere endoprocedimentale previsto dall'art. 40 della L.R. 27/86 nelle Autorizza-*

zioni allo scarico dei reflui il cui Soggetto istituzionale competente è il Comune”;

Vista la nota della Regione Siciliana, Assessorato del Territorio e dell'Ambiente, Dipartimento dell'Ambiente, Servizio 1 “Autorizzazioni e valutazioni ambientali”, prot. reg. 3510 del 18/01/2023, con oggetto *“Parere preventivo ex art.40 della L.R. 27/86 per autorizzazioni allo scarico di acque reflue, il cui soggetto competente è il Comune, prodotte da insediamenti produttivi non recapitanti in pubblica fognatura di cui al Capo II del titolo IV della sezione II della Parte Terza del D.Lgs. 152/2006 e ss.mm.ii., nell’ambito di procedimenti di A.U.A. ex D.P.R. 59/2013”;*

Viste le altre norme e circolari che regolano lo scarico delle acque reflue;

Preso atto che la società “POLY IMMOBILIARE S.R.L.” (di seguito denominato Gestore), ai sensi del D.P.R. 13 marzo 2013 n. 59, ha presentato al SUAP del Comune di Melilli, istanza di AUA per:

- 1) autorizzazione allo scarico di acque reflue di cui al Capo II, Titolo IV, Sezione II, Parte III, D. Lgs. 152/06 e ss.mm.ii., in zona non collegata alla pubblica fognatura, con fossa Imhoff e relativa condotta disperdente;

inerente l'attività di “COMMERCIO AL DETTAGLIO NON SPECIALIZZATO” con sede legale in Via Trieste n. 21, Catania e sede dell'attività in C.da Spalla snc, Melilli, censita al N.C.E.U. fgl 87, p.lla 912, sub 30 e 32, del comune di Melilli (istanza di cui è stata data comunicazione dal Comune di Melilli al Libero Consorzio Comunale di Siracusa assunta al prot. gen. n. 14651 del 19/05/2026, integrata con documentazione di cui è stata resa comunicazione acquisita con prot. gen. n. 17416 del 11/06/2026);

Visto il PARERE FAVOREVOLE, rilasciato dal Comune di Melilli – Settore Territorio – Urbanistica – Ambiente – Espropri, acquisito dal Libero Consorzio Comunale di Siracusa con prot. gen. n. 17941 del 16/06/2026, relativo all'autorizzazione allo **scarico delle acque reflue assimilate alle domestiche** recapitanti in fossa Imhoff con condotta disperdente a servizio del punto vendita ad insegna “PRIMIS” della Società “POLY IMMOBILIARE S.R.L.”;

Vista la documentazione tecnica ed amministrativa a corredo dell'istanza, nonché la documentazione integrativa presentata dalla Società “POLY IMMOBILIARE S.R.L.” al SUAP competente, ai sensi dell'art. 2, co. 1, lett. e) del D.P.R. n. 59/2013;

Dato atto che il SUAP territorialmente competente, quale organismo deputato al rilascio dell'AUA, quale atto autorizzativo finale, provvede, ove dovuto, a dar seguito agli adempimenti discendenti dalla L.R. n. 24 del 24/08/1993 e ss.mm.ii., applicando la tassa sulle concessioni governative regionali di cui al D.Lgs. n. 230 del 22/06/1991 e ss.mm.ii. ed al D.Lgs. 05/11/2024 n. 174, titolo VIII (tasse sulle concessioni governative), come chiarito dall'Assessorato Regionale dell'Economia-Dipartimento Regionale Finanze e Credito-Servizio Entrate Erariali e Proprie, con nota prot. n. 10194 del 04/04/2017 (ns. prot. gen. n. 12343 del 05.04.2017) e con la Circolare n. 3, prot. n. 19291 del 30/12/2003 e dall'Assessorato Regionale dell'Economia-Dipartimento Regionale Finanze e Credito-Servizio 2 Tributi Propri e Agevolazioni Fiscali con la Circolare n. 2, prot. n. 57131 del 09/11/2023;

Vista la documentazione agli atti d'Ufficio;

Vista la L. 241/1990 e ss.mm.ii.;

Visto l'art. 51, L. 142/90 e ss.mm.ii.;

Visto il D.Lgs. 267/2000 e ss.mm.ii.;

Viste le LL.RR. 48/91 e 30/2000 che disciplinano l'O.R.E.L.;

Visto l'art. 7 della L.R. 21/05/2019, n. 7;

Visto lo Statuto dell'Ente;

Visto il Regolamento degli Uffici e dei Servizi;

Visto il Regolamento di adozione AUA dell'Ente;

Ravvisata la propria competenza;

PROPONE

per quanto in premessa che si intende qui integralmente riportato:

1. di adottare ai sensi del D.P.R. 13 marzo 2013, n. 59, il provvedimento di AUA richiesto dalla Società "POLY IMMOBILIARE S.R.L." – sede legale in Via Trieste n. 21, Catania e sede dell'attività in C.da Spalla snc, Melilli, censita al N.C.E.U. fgl 87, p.lla 912, sub 30 e 32, del comune di Melilli relativamente al seguente titolo abilitativo:

- scarico di acque reflue, di cui al Capo II, del Titolo IV, della Sezione II, della Parte III, del D. Lgs. 152/2006 e ss.mm.ii. relativo allo scarico delle acque reflue assimilate alle domestiche recapitanti in fossa Imhoff e relativa condotta disperdente, provenienti dai servizi igienici del fabbricato in cui si svolge l'attività di "COMMERCIO AL DETTAGLIO NON SPECIALIZZATO";

2 di determinare che il Gestore deve svolgere l'attività come segue:

- 2.1 nel rispetto del **PARERE FAVOREVOLE**, rilasciato dal Comune di Melilli – Settore Territorio – Urbanistica – Ambiente – Espropri, acquisito dal Libero Consorzio Comunale di Siracusa con prot. gen. n. 17941 del 16/06/2026, relativo all'autorizzazione allo **scarico delle acque reflue assimilate alle domestiche** recapitanti in fossa Imhoff e relativa condotta disperdente a servizio del punto vendita ad insegna "PRIMIS" della Società "POLY IMMOBILIARE S.R.L." (**Allegato A**), che fa parte integrante e sostanziale del presente provvedimento;
- 2.2 nel rispetto delle norme tecniche per la conduzione di impianti con fossa Imhoff e successiva condotta disperdente, di cui all'allegato 5 della Delibera del Comitato Interministeriale per la Tutela delle Acque dall'Inquinamento del 04/02/1977, facendo sì, in particolare:
 - che l'area adibita alla subirrigazione venga permanentemente mantenuta come "area a verde", piantumata con specie vegetali idonee a garantire l'evapotraspirazione, o soluzioni alternative che assolvano alla medesima funzione, fermo restando l'interdizione dell'area ad altri usi e l'adequata separazione dalle altre aree aziendali;
 - che non si verifichino fenomeni di impaludamento o esalazioni di odori molesti;
 - che vengano effettuate periodiche verifiche da personale specializzato per il mantenimento in efficienza dell'impianto di chiarificazione e rete disperdente;
 - che i pozzetti di ispezione vengano mantenuti accessibili per verifiche e controlli;
- 2.3 i fanghi residuati dal processo di chiarificazione devono essere smaltiti come rifiuti tramite ditte autorizzate con la periodicità richiesta per un regolare funzionamento del sistema "fossa Imhoff e condotta disperdente". La documentazione comprovante tali operazioni (F.I.R.) deve essere conservata a cura del Gestore dello scarico; questa deve essere trasmessa in copia all'Ufficio competente del Comune di Melilli e a questo X Settore del Libero Consorzio Comunale di Siracusa, con **cadenza annuale**;
- 2.4 l'acqua prelevata da eventuali pozzi trivellati non muniti di Certificato di Potabilità deve essere utilizzata esclusivamente per usi non alimentari, vietandone l'uso come bevanda, per gli usi di cucina e per la pulizia della persona;
- 2.5 deve essere presentata istanza di allaccio alla pubblica fognatura, con le modalità previste dalla legislazione vigente in materia, non appena la stessa sarà realizzata, fermo restando quanto disposto dall'art. 103, co. 1, lett. c) del D. Lgs. n. 152/2006 e ss.mm.ii.;

3. **di prendere atto** dell'elaborato grafico relativo a planimetria e particolari del sistema di scarico delle acque reflue assimilate alle domestiche recapitanti in fossa Imhoff e relativa condotta disperdente (**Allegato B**), facente parte della documentazione tecnica di cui è stata ricevuta comunicazione dal Comune di Melilli, acquisita con prot. gen. n. 14651 del 19/05/2026;
4. **di dare atto**, altresì, che il Gestore deve:
 - 4.1 assicurare il rispetto delle norme in materia di sanità, igiene e di sicurezza dei lavoratori, comprese quelle in materia di protezione degli stessi contro i rischi derivanti da esposizioni ad agenti chimici e fisici durante il lavoro, nonché le norme antincendio;
 - 4.2 comunicare preventivamente a questa Autorità competente, ai sensi dell'art. 6 del D.P.R. n. 59/2013, eventuali modifiche non sostanziali delle attività o degli impianti di stabilimento;
 - 4.3 presentare preventivamente una nuova istanza di AUA in caso di modifiche sostanziali della presente Autorizzazione;
 - 4.4 presentare un'istanza a questa Autorità competente, ai fini del rinnovo dell'AUA adottata col presente provvedimento, tramite il SUAP, **almeno sei mesi prima** della sua scadenza, così come previsto dall'art. 5 del D.P.R. n. 59/2013;
 - 4.5 comunicare a questa Autorità competente, tramite il SUAP, ogni variazione della titolarità dell'AUA;
5. **di dare atto** che questa Autorità competente:
 - 5.1 può imporre il rinnovo dell'autorizzazione o la revisione delle prescrizioni prima della scadenza qualora intervengano disposizioni legislative comunitarie, statali o regionali che lo esigano o sia impedito o pregiudicato il conseguimento degli obiettivi di qualità ambientale stabiliti dagli strumenti di pianificazione e programmazione di settore;
 - 5.2 accertata la mancata osservanza delle prescrizioni, può determinare con atto motivato la diffida, sospensione o revoca del presente provvedimento in relazione alla specifica normativa di settore, oltre all'applicazione di eventuali sanzioni previste dalle norme vigenti in materia;
6. **di trasmettere** la presente determinazione, in modalità telematica, al SUAP del Comune di Melilli che provvederà con proprio atto al rilascio dell'AUA al Gestore, notificando lo stesso al Gestore, al Settore competente del Comune di Melilli, al X Settore del Libero Consorzio Comunale di Siracusa, all'ARPA Sicilia e all'ASP SR, per il seguito di competenza;
7. **di pubblicare** il presente atto all'Albo Pretorio del Libero Consorzio Comunale di Siracusa.
8. **di dichiarare**:
 - 8.1 **che sono fatti salvi i diritti di terzi, eventuali autorizzazioni, concessioni, pareri, nulla osta e quant'altro necessario per l'esercizio dell'attività in oggetto, anche di competenza di altri Enti** o Organi, e le altre disposizioni di pertinenza non espressamente indicate nel presente provvedimento e previste dalle vigenti normative in materia, così come specifici e motivati interventi più restrittivi od integrativi in campo ambientale che dovessero intervenire;
 - 8.2 che la presente Autorizzazione Unica Ambientale ha validità di **quindici anni** dalla data di rilascio da parte del SUAP territorialmente competente;

Si dà atto che la presente determinazione non comporta previsione di spesa.

Si attesta che, ai sensi ed agli effetti dell'art. 7 della L.R. 21/05/2019 n. 7, nella formazione della proposta di determinazione sono state valutate le condizioni di ammissibilità, i requisiti di legittimità ed i presupposti ritenuti rilevanti per l'assunzione del provvedimento ed è stata eseguita la proce-

dura prescritta dalla normativa di legge e regolamentare vigente in materia.

*La sottoscritta **dichiara**, ai sensi della L. 190/2012 e ss.mm.ii., di non trovarsi, con riferimento al presente provvedimento, in condizione di incompatibilità o di conflitto di interessi, neanche potenziale, in materia di prevenzione della corruzione e di garanzia della trasparenza.*

F.to Il Responsabile del Servizio

RIZZA IOLE

IL CAPO SETTORE

Vista la suesposta proposta;

considerato che la stessa è conforme alle disposizioni di legge ed ai regolamenti attualmente vigenti;

ravvisata la propria competenza ai sensi del Decreto del Presidente n. 29 del 30/07/2026 che lo conferma Responsabile degli Uffici e dei Servizi (capo settore) del X Settore;

DETERMINA

di approvare la superiore proposta, che costituisce parte integrante e sostanziale del presente provvedimento.

Al presente atto è ammesso ricorso entro il termine di 60 giorni al Tribunale Amministrativo Regionale, ovvero ricorso straordinario al Presidente della Regione Sicilia entro il termine di 120 giorni.

Si attesta che, ai sensi ed agli effetti dell'art. 7 della L.R. 21/05/2019 n. 7, nella formazione della determinazione sono state valutate le condizioni di ammissibilità, i requisiti di legittimità ed i presupposti ritenuti rilevanti per l'assunzione del provvedimento ed è stata eseguita la procedura prescritta dalla normativa di legge e regolamentare vigente in materia.

*Il sottoscritto **dichiara**, ai sensi della L. 190/2012 e ss.mm.ii., di non trovarsi, con riferimento al presente provvedimento, in condizione di incompatibilità o di conflitto di interessi, neanche potenziale, in materia di prevenzione della corruzione e di garanzia della trasparenza.*

**Sottoscritta dal Capo Settore
(ANGELOTTI SERGIO)
con firma digitale**

VISTO DI REGOLARITA' TECNICA

Sulla presente determinazione si attesta, ai sensi dell'art. 147-bis, comma I, del D.Lgs. n.267/2000 e del relativo Regolamento sui controlli interni, la regolarità tecnica del presente provvedimento in ordine alla legittimità, regolarità e correttezza dell'azione amministrativa e della sua conformità alla vigente normativa comunitaria, nazionale, regionale, statutaria e regolamentare.

**Sottoscritta dal Capo Settore
(ANGELOTTI SERGIO)
con firma digitale**

ALLEGATO A

PARERE DEL COMUNE DI MELILLI

Scarico acque reflue

Il presente allegato, composto da n. 3 pagine compreso il presente frontespizio, è costituito dal **PARERE FAVOREVOLE CON CONDIZIONI** rilasciato dal Comune di Melilli – Settore Territorio – Urbanistica – Ambiente – Espropri, acquisito con prot. gen. n. 17941 del 16/06/2026, relativo allo scarico delle acque reflue assimilate alle domestiche recapitanti in fossa Imhoff con relativa condotta disperdente, a servizio del punto vendita ad insegna “Primis” in cui si svolge l’attività di “Commercio al dettaglio non specializzato” della Società “POLY IMMOBILIARE S.R.L.” sito in C.da Spalla snc, Melilli, censito al N.C.E.U. fgl 87, p.lla 912, sub. 30 e 32, del suddetto comune.



Melilli
Terrazza degli Iblei



COMUNE DI MELILLI

(Provincia di Siracusa)

Settore Territorio – Urbanistica -Ambiente - Espropri

C.F. n.81000590893 – P.IVA 00075820894
Tel. 0931/552111 - Fax 0931/552160 (centralino)
Pec: protocollo@pec.comune.melilli.sr.it

P.S. 249_2026

Spett.le Libero Consorzio Comunale di Siracusa X Settore - Ufficio AUA
PEC: autorizzazioneunicaambientale@pec.provincia.siracusa.it

Il Responsabile del Settore

VISTA la Pratica Suap 249 del 12/05/2026 prot. n. 15835 della società POLY IMMOBILIARE S.R.L. (P.IVA 05946400875), con la quale si richiede l'Autorizzazione Unica Ambientale, relativamente all'autorizzazione allo scarico di acque reflue domestiche non recapitanti in pubblica fognatura (fosse imhoff), di cui al Capo II, del Titolo IV, della Sezione II, della Parte III del Decreto Legislativo 3 aprile 2006, n. 152 e successive modificazioni, a servizio del punto vendita ad insegna "PRIMIS", ubicata in Melilli – c.da Spalla snc, distinti in catasto al foglio 87 particella n. 912 subb. 30 e 32;

VISTA l'integrazione documentale acquisita con prot. n. 18911 del 08/06/2026;

VISTA la Pratica Suap n. 175 del 18/03/2026 prot. n. 9336;

VISTA la Pratica Suap n. 212 del 20/04/2026 prot. n. 12885;

VISTO l'elaborato grafico allegato alla sopracitata istanza A.U.A.;

VISTO il vigente P.R.G. approvato con Decreto Dir. n° 105/DUR del 22/09/2003;

VISTO il Lgs 152/06, parte III, allegato 5, tabella 4 riguardante *i limiti di emissione per le acque reflue urbane ed industriali che recapitano sul suolo;*

SI ESPRIME PARERE FAVOREVOLE al rilascio dell'AUA, per quanto di competenza, allo scarico di acque reflue domestiche non recapitanti in rete fognaria (fosse imhoff), a servizio del punto vendita ad insegna "PRIMIS" della società POLY IMMOBILIARE S.R.L., – c.da Spalla snc, distinti in catasto al foglio 87 particella n. 912 subb. 30 e 32, alle seguenti condizioni:

1. che in caso di modifiche delle condizioni che hanno consentito il rilascio della stessa, la Società interessata dovrà richiedere nuova Autorizzazione;
2. che vengano rispettati i valori di portata oraria dichiarati e sopra riportati;
3. che siano effettuate nell'impianto le operazioni periodiche di manutenzione tali da consentire il normale funzionamento di purificazione delle acque;
4. venga evitata qualsiasi tipo di dispersione nell'ambiente di sostanze inquinanti o potenzialmente tali;
5. che è vietato immettere nell'impianto tipologia dei reflui diversi da quelli autorizzati;
6. che venga rispettato integralmente quanto indicato dal proprio tecnico competente nella relazione tecnica illustrativa esaminata e approvata, in merito alle acque meteoriche di prima pioggia.

Il Responsabile del Settore
(arch. Pistritto Giuseppe)

ALLEGATO B

Planimetria e particolari

Il presente allegato, composto da n. 3 pagine compreso il presente frontespizio, è costituito dall'elaborato grafico comprendente planimetria e particolari del sistema di scarico delle acque reflue assimilate alle domestiche recapitanti in fossa Imhoff con relativa condotta disperdente, facente parte della documentazione di cui è stata data comunicazione al Libero Consorzio Comunale di Siracusa con nota acquisita al prot. gen. n. 14651 del 19/05/2026, provenienti dal fabbricato in cui si svolge l'attività di "Commercio al dettaglio non specializzato" della Società "POLY IMMOBILIARE S.R.L." ubicata in C.da Spalla snc, Melilli, censita al N.C.E.U. fgl 87, p.lla 912, sub 30 e 32, del suddetto comune.



Registro Generale di Protocollo
N° 0014651 del 19/05/2026 09:00

Movimento: Arrivo Data Sped Mail: 18/05/2026 13:56

Tipo Documento:

Classificazione: 12-1

Doc. Esterno n° 16652 del 18/05/2026 00:00 Documento precedente: /

Oggetto: **COMUNICAZIONE PRATICA LCCS P.S. 249_2026 DI POLY IMMOBILIARE S.R.L._SIGNED**

Documento principale: Prot_Par 0016652 del 18-05-2026 -
Documento COMUNICAZIONE
PRATICA LCCS P.S. 249_2026 DI
POLY IMMOBILIARE
S.R.L._SIGNED.PDF

Mittenti

Denominazione	Comune di Residenza	PEC
COMUNE DI MELILLI	MELILLI	PROTOCOLLO@PEC.COMUNE.MELILLI.SR.IT

Smistamenti

In carico a	dal	Data ricev.	Trasmesso da	Smistamento per
Tutela Ambientale ed Ecologia	22/05/2026		TERRITORIO E AMBIENTE - PROTEZIONE CIVILE	COMPETENZA
TERRITORIO E AMBIENTE - PROTEZIONE CIVILE	19/05/2026	22/05/2026	Gruppo Protocollo	COMPETENZA
Tutela Ambientale ed Ecologia	22/05/2026	27/05/2026	TERRITORIO E AMBIENTE - PROTEZIONE CIVILE	COMPETENZA

Allegati

Q.tà	Tipo Allegato	Titolo	Descrizione
	Copia Conforme	Copia Conforme	



Firmato digitalmente
da Giuseppe Gianluca
Gula
C: IT



LEGENDA


Fossa Imhoff

Pozzetto di ispezione sifonato


Pozzetto di cacciata e di prelievo

Condotta rete fognante

Rete disperdente L=18,00 m

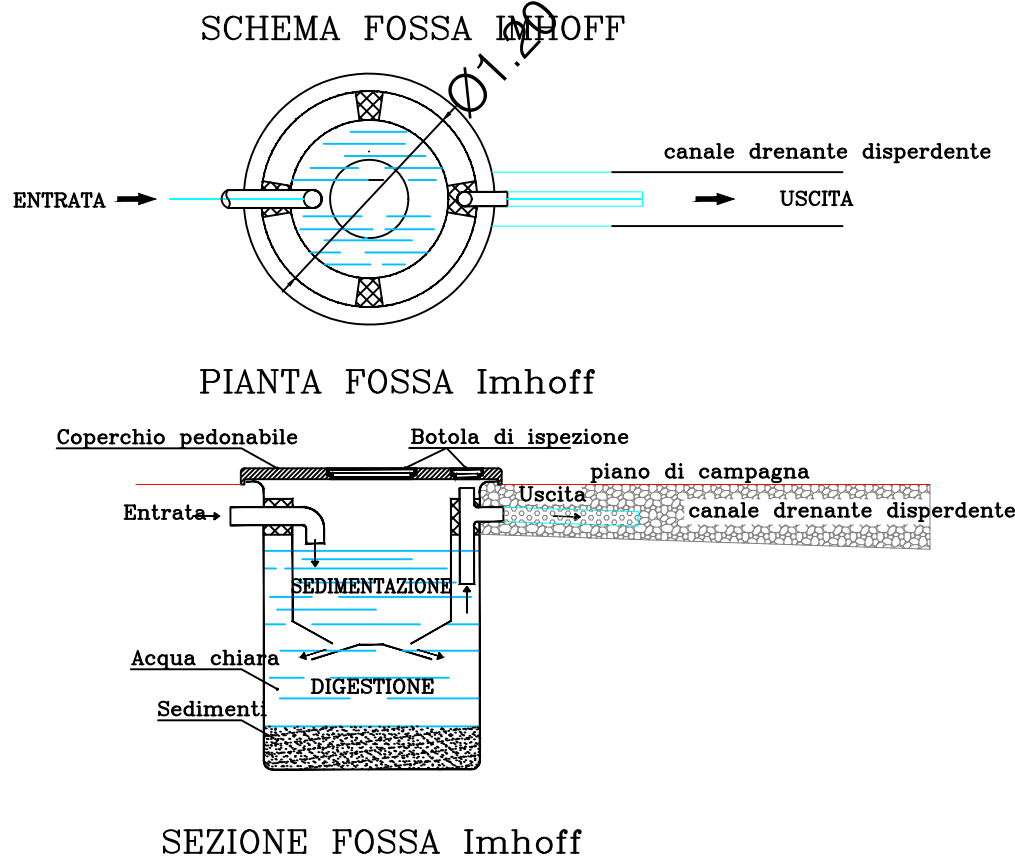

- SEZIONE FOSSA Imhoff
- La condotta di subirrigazione, collocata all'interno di una trincea profonda 70 cm, con larghezza alla base di almeno 40 cm, sarà realizzata con elementi tubolari, in PVC fessurato a norma EN 1401 o in PE corrugato drenante a norma EN 13476 nelle classi SN 4 o SN 8, del diametro di 12 cm per consentire da queste fessure la fuoriuscita del liquido.
 - Nel fondo viene steso un letto di 30 cm di pietrisco di tipo lavato di grossa pezzatura (40/50mm) contenente la condotta disposta al centro della trincea
 - Lo strato di pietrisco sarà protetto con un telo di tessuto non tessuto affinché il terreno vegetale di rinterro non penetri nel vespaio e otturi le fessure degli elementi tubolari.
 - Lo strato sovrastante di terreno vegetale potrà sarà oggetto di appropriata piantumazione a verde specialistico mettendo a dimora piante sempre verdi ad elevato apparato fogliare (lauroceraso, pitosforo, oleandro, ecc.) che consentano il rapido smaltimento del liquido chiarificato mediante evapotraspirazione.
 - La condotta di sub-irrigazione sarà disposta in modo da garantire almeno una pendenza dello 0,2-0,5%.
 - Lo sviluppo della condotta disperdente sarà pari a 18 m
 - Capacità totale vasca Imhoff = 2100 l ≈2.1 mc

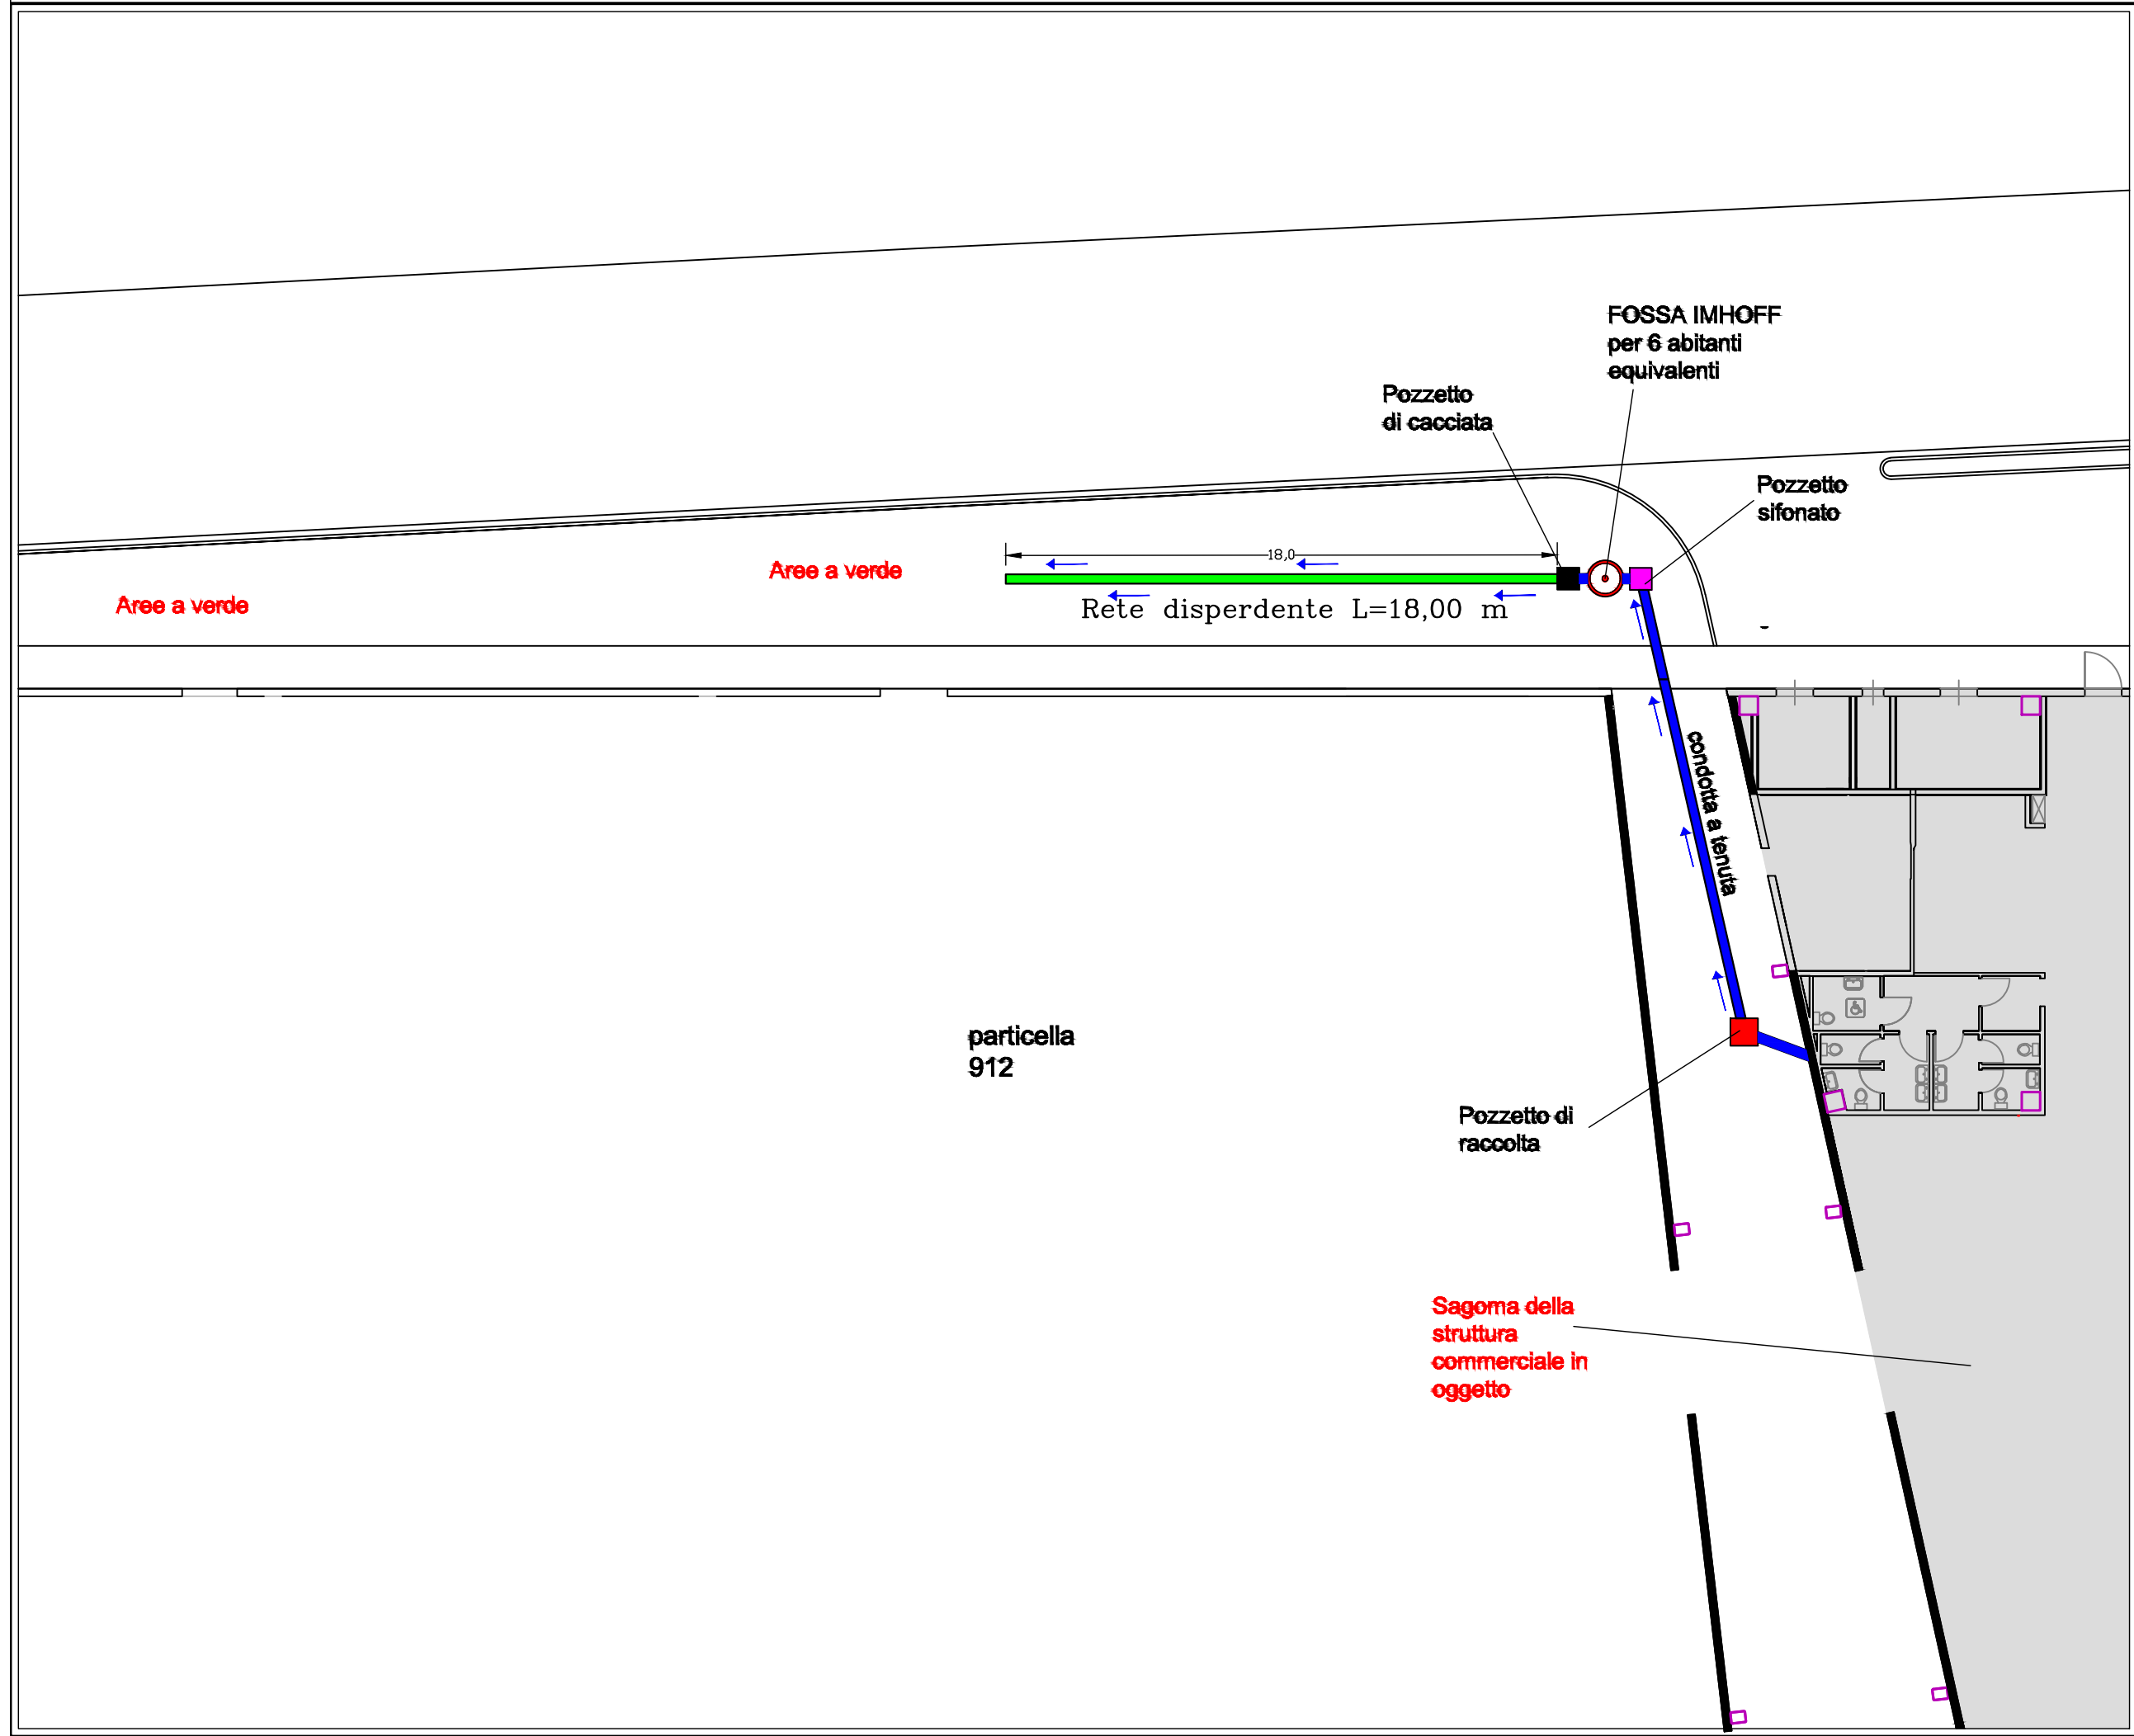

PLANIMETRIA DEI LUOGHI E DELL'IMPIANTO DI SMALTIMENTO

scala 1:200

MI.NO.TER s.p.a.

Melilli (SR), contrada "Spalla", N.C.E.U. foglio n° 87, particella 912.

LEGENDA

Fossa Imhoff

Pozzetto sifonato

Pozzetto di cacciata


Pozzetto di raccolta

Condotta disperdente

Condotta a tenuta


Fabbricato

Rete disperdente: 1 ramo da 18 mt
TOTALE 18 mt

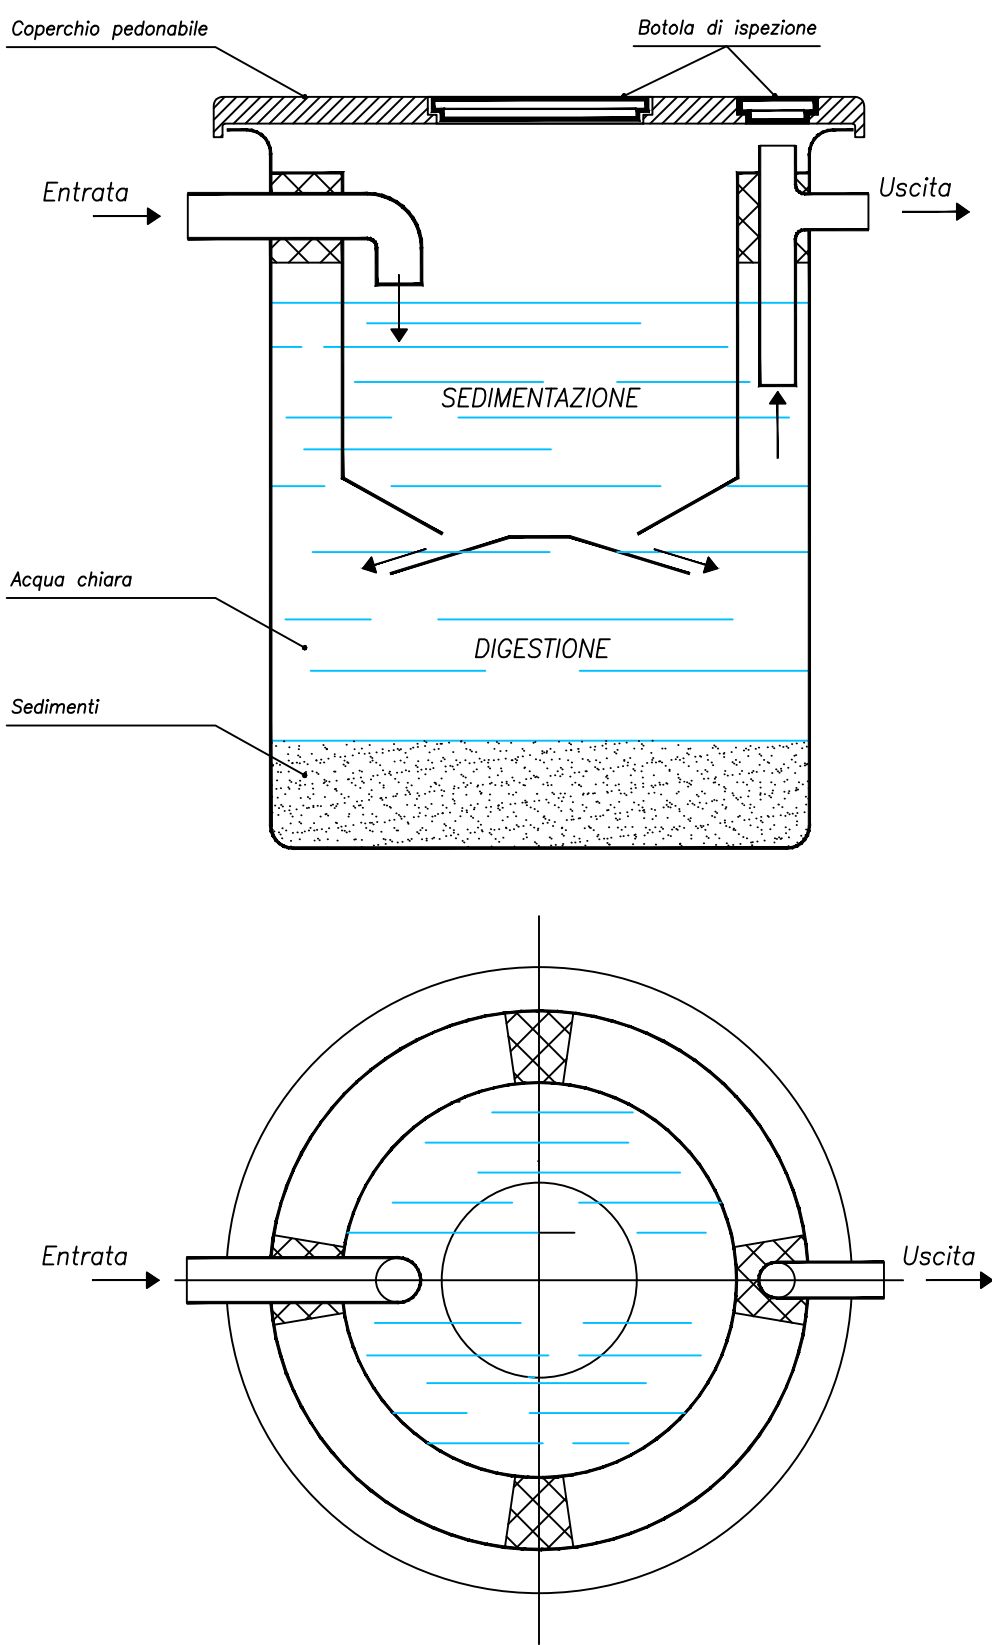

PIANTA E SEZIONE DI UNA FOSSA SETTICA DI TIPO IMHOFF

CARATTERISTICHE REALIZZATIVE DELLE OPERE DI SCAVO E DELLA TRINCEA DI SUB-IRRIGAZIONE

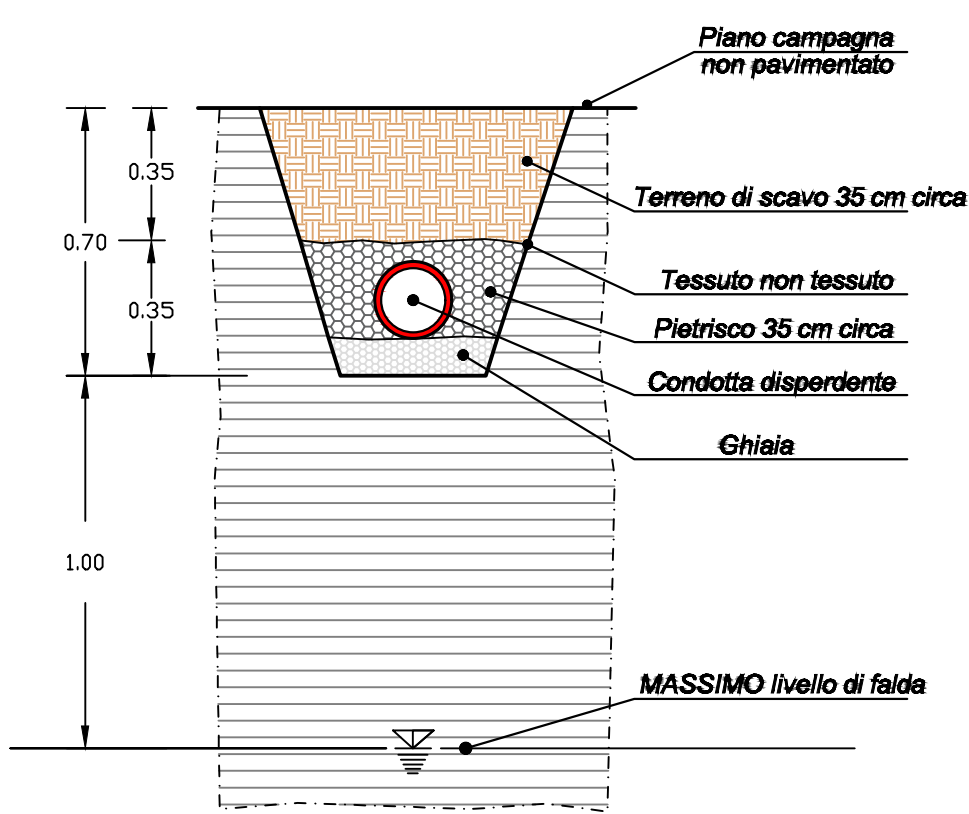

Stralcio catastale scala 1:20

PROVINCIA DI SIRACUSA
COMUNE DI MELILLI
A.U.A.
AUTORIZZAZIONE UNICA AMBIENTALE

GSV3
C.DA SPALLA - CC BELVEDERE

COMMITTENTE:
POLY IMMOBILIARE S.R.L.

IL PROGETTISTA:
Dott. Ing. Giuseppe Gula

OGGETTO:
PLANIMETRIA DI PROGETTO



Doc.	TAV.02
SCALA	1:200

DATA
07-05-2028



LIBERO CONSORZIO COMUNALE DI SIRACUSA

SETTORE RISORSE ECONOMICHE, FINANZIARIE E PATRIMONIALI

Determina N. 1957 del 09/09/2026

Tutela Ambientale ed Ecologia

Proposta n° 2373/2026

Oggetto: SOCIETÀ "POLY IMMOBILIARE S.R.L." - C.F./P.I. 05946400875 - "COMMERCIO AL DETTAGLIO NON SPECIALIZZATO" - SEDE LEGALE IN VIA TRIESTE N. 21, CATANIA E SEDE DELL'ATTIVITÀ IN C.DA SPALLA SNC, MELILLI, CENSITA AL N.C.E.U, FGL 87, P.LLA 912 SUB 30 E 32 DEL COMUNE DI MELILLI.
LAT. 37.107581 - LONG. 15.228297
PROVVEDIMENTO ADOZIONE AUTORIZZAZIONE UNICA AMBIENTALE EX D.P.R. N. 59 DEL 13/03/2013.
AUTORIZZAZIONE ALLO SCARICO DI ACQUE REFLUE, CAPO II, TITOLO IV, SEZIONE II, PARTE III, D.LGS. 152/2006 E SS.MM.II.
PRATICA SUAP (P.S.) 249_2026 .

VISTO DI REGOLARITÀ CONTABILE

Sulla presente determinazione, ai sensi dell'articolo 147/bis, comma 1, del D. Lgs. n. 267/2000 e del relativo Regolamento sui controlli interni, comportando lo stesso riflessi diretti o indiretti sulla situazione economico finanziaria o sul patrimonio dell'Ente in ordine alla regolarità contabile del presente provvedimento, si esprime esito: **FAVOREVOLE**

ATTESTAZIONE DELLA COPERTURA FINANZIARIA DELLA SPESA

Si attesta, ai sensi dell'art. 153, comma 5 del D. Lgs. n. 267/2000, la copertura finanziaria della spesa in relazione alle disponibilità effettive esistenti negli stanziamenti di spesa e/o in relazione allo stato di realizzazione degli accertamenti di entrata vincolata, mediante l'assunzione dei seguenti impegni contabili, regolarmente registrati ai sensi dell'art. 191,

comma 1, del D. Lgs. n. 267/2000:

Impegno	Data	Importo	Capitolo	FPV	Esercizio

Siracusa li, 10/09/2026

Sottoscritto dal Responsabile del III Settore
(CAPPUCCIO ANTONIO)
con firma digitale



LIBERO CONSORZIO COMUNALE DI SIRACUSA

Certificato di Pubblicazione

Atto N. 1957 del 09/09/2026

SETTORE I - AFFARI GENERALI E PARTECIPATE

Oggetto: SOCIETÀ "POLY IMMOBILIARE S.R.L." - C.F./P.I. 05946400875 - "COMMERCIO AL DETTAGLIO NON SPECIALIZZATO" - SEDE LEGALE IN VIA TRIESTE N. 21, CATANIA E SEDE DELL'ATTIVITÀ IN C.DA SPALLA SNC, MELILLI, CENSITA AL N.C.E.U, FGL 87, P.LLA 912 SUB 30 E 32 DEL COMUNE DI MELILLI.
LAT. 37.107581 - LONG. 15.228297
PROVVEDIMENTO ADOZIONE AUTORIZZAZIONE UNICA AMBIENTALE EX D.P.R. N. 59 DEL 13/03/2013.
AUTORIZZAZIONE ALLO SCARICO DI ACQUE REFLUE, CAPO II, TITOLO IV, SEZIONE II, PARTE III, D.LGS. 152/2006 E SS.MM.II.
PRATICA SUAP (P.S.) 249_2026.

Il presente atto è pubblicato all'Albo on line del Libero Consorzio Comunale di Siracusa dal 10/09/2026 al 25/09/2026

Siracusa li, 10/09/2026

Sottoscritto
(SAMBITO ANTONIO)
con firma digitale