



LIBERO CONSORZIO COMUNALE DI SIRACUSA

SETTORE: TERRITORIO E AMBIENTE
SERVIZIO: Tutela Ambientale ed Ecologia

DETERMINAZIONE

Proposta n. TUT_AMB 347/2025

Determinazione. n. 244 del 05/02/2025

Oggetto: SOCIETÀ TEK.R.A. S.R.L. - ATTIVITÀ: "CENTRO COMUNALE DI RACCOLTA, EX D.M. 08/04/2008 E SS.MM.II.". UBICAZIONE IMPIANTO: VIA LUCIANO RINALDI, N. 37, A CASSIBILE, CENSITO AL N.C.E.U. FGL. 160, P.LLE 1629, 1634, DEL COMUNE DI SIRACUSA (SR).
COORDINATE GEOGRAFICHE (UTM32/ED50/WGS84) LAT: 36.978892 - LONG: 15.203539.
PROVVEDIMENTO DI ADOZIONE DELL'AUTORIZZAZIONE UNICA AMBIENTALE, EX D.P.R. 13/03/2013, N. 59:

- **AUTORIZZAZIONE ALLO SCARICO DI ACQUE REFLUE, CAPO II, TITOLO IV, SEZIONE II, PARTE III, D. LGS. 152/2006 E S.M.I.;**
- **COMUNICAZIONE IN MATERIA DI IMPATTO ACUSTICO, AI SENSI DELL'ART. 8, CO. 4, LEGGE N. 447/1995.**

LA RESPONSABILE DEL SERVIZIO

Visto il D.P.R. n. 59 del 13 marzo 2013 *"Regolamento recante la disciplina dell'autorizzazione*

unica ambientale e la semplificazione di adempimenti amministrativi in materia ambientale gravanti sulle piccole e medie imprese e sugli impianti non soggetti ad autorizzazione integrata ambientale, a norma dell'art. 23 del decreto legge 9 febbraio 2012, n. 5, convertito dalla legge 4 aprile 2012, n. 35";

Visto l'art. 2, comma 1, lettera b) del D.P.R. 13 marzo 2013, n. 59 che individua nella Provincia l'autorità competente ai fini del rilascio, rinnovo e aggiornamento dell'Autorizzazione Unica Ambientale (di seguito denominata AUA);

Vista la *"Circolare recante chiarimenti interpretativi relativi alla disciplina dell'autorizzazione unica ambientale nella fase di prima applicazione del decreto del Presidente della Repubblica 13 marzo 2013, n. 59"* del Ministero dell'Ambiente e della Tutela del Territorio e del Mare, prot. n. 49801/GAB del 07/11/20013;

Vista la nota della Regione Sicilia, Assessorato del Territorio e dell'Ambiente, Dipartimento dell'Ambiente, Servizio 2 *"Tutela dell'Inquinamento Atmosferico"* n. 16938 del 10/04/2014, con oggetto *"Autorizzazione Unica Ambientale (AUA). Chiarimenti a seguito dell'emanazione della legge regionale 24 marzo 2014, n. 8. Istituzione dei Liberi Consorzi Comunali e delle Città Metropolitane"*;

Visto il D.Lgs. 3 aprile 2006, n. 152 *"Norme in materia ambientale"* e s.m.i., Parte III *"Norme in materia di difesa del suolo e lotta alla desertificazione, di tutela delle acque dall'inquinamento e di gestione delle risorse idriche"*;

Visto il D.P.C.M. del 01/03/1991 *"Limiti massimi di esposizione al rumore negli ambienti abitativi e nell'ambiente esterno"*;

Vista la Legge n. 447 del 26/10/1995 *"Legge quadro sull'inquinamento acustico"*;

Visto il D.P.C.M. del 14/11/1997 *"Determinazione dei valori limite delle sorgenti sonore"*;

Visto il D.P.R. n. 227 del 19/10/2011 *"Regolamento per la semplificazione di adempimenti amministrativi in materia ambientale gravanti sulle imprese, a norma dell'articolo 49, comma 4-quater, del decreto-legge 31 maggio 2010, n. 78, convertito, con modificazioni, dalla legge 30 luglio 2010, n. 122"* in materia di inquinamento acustico e di scarichi idrici;

Visto il D.Lgs. n. 42 del 17/02/2017 *"Disposizioni in materia di armonizzazione della normativa nazionale in materia di inquinamento acustico, a norma dell'articolo 19, comma 2, lettere a), b), c), d), e), f) e h) della legge 30 ottobre 2014, n. 161"*;

Vista la L.R. n. 27 del 15/05/1986 *"Disciplina degli scarichi delle pubbliche fognature e degli scarichi degli insediamenti civili che non recapitano nelle pubbliche fognature e modifiche alla legge regionale 18 giugno 1977, n. 39 e successive modificazioni ed integrazioni"*;

Vista la Circolare n. 19906 del 04/04/2002 *"Direttive in merito all'applicazione del decreto legislativo n. 152/99 e successive modifiche ed integrazioni ai regolamenti comunali di fognatura ed ai P.A.R.F. nella Regione siciliana"*, dell'Assessorato Regionale del Territorio e dell'Ambiente;

Vista la nota della Regione Sicilia, Assessorato del Territorio e dell'Ambiente, Dipartimento dell'Ambiente, Servizio 7 *"Pareri Ambientali"*, prot. n. 36570 del 04/08/2014, con oggetto *"Chiarimenti in ordine al parere endoprocedimentale previsto dall'art. 40 della L.R. 27/86 nelle Autorizzazioni allo scarico dei reflui il cui Soggetto istituzionale competente è il Comune"*, confermata ed aggiornata con la nota prot. n. 3510 del 18/01/2023 del Dipartimento dell'Ambiente – Servizio 1 *"Autorizzazioni e Valutazioni Ambientali"*;

Viste le altre Norme e Circolari che regolano lo scarico delle acque reflue nei corpi recettori e le emissioni acustiche;

Preso atto che la società "TEK.R.A. S.R.L." (di seguito denominato Gestore), ai sensi del D.P.R. 13 marzo 2013, n. 59, ha presentato al SUAP del Comune di Siracusa istanza di AUA per:

- ✓ autorizzazione allo scarico di acque reflue di cui al Capo II, Titolo IV, Sezione II, Parte III, D. Lgs. 152/06 e s.m.i.;
- ✓ comunicazione in materia di impatto acustico, ai sensi dell'art. 8, co. 4, Legge n. 447/1995;

inerente l'attività di "*CENTRO COMUNALE DI RACCOLTA, D.M. 08/04/2008 e ss.mm.ii.*", per l'impianto ubicato in Via Luciano Rinaldi, n. 37 - Cassibile - Siracusa, censito al N.C.E.U., fgl. 160, p.lle 1629 e 1634, del comune di Siracusa, acquisita da questo Ente a mezzo PEC con prot. gen. n. 28454 del 26/09/2024 ed integrata con documentazione acquisita con prot. gen. n. 30810 del 22/10/2024, prot. gen. n. 32019 del 05/11/2024 e prot. gen. n. 1731 del 22/01/2025;

Vista la documentazione tecnica ed amministrativa a corredo dell'istanza, nonché la documentazione integrativa presentata dalla società "TEK.R.A. S.R.L.", per il tramite del SUAP competente, ai sensi dell'art. 2, co. 1, lett. e) del D.P.R. n. 59/2013;

Vista la Determina Dirigenziale n. 75 del 15/01/2025 del Settore Sviluppo Sostenibile – Tutela Territorio e Ambiente – Transizione Energetica del Comune di Siracusa per l'esercizio del Centro Comunale di Raccolta, sito in Via Luciano Rinaldi, n. 37, Frazione di Cassibile – Siracusa;

Visto il Nulla Osta preventivo della società SIAM per l'allaccio alla pubblica fognatura, ai sensi del D.Lgs. n. 152/2006, artt. 124 e 125, prot. n. 644 del 26/09/2024, acquisito con prot. gen. n. 30810 del 22/10/2024, per lo scarico delle acque reflue prodotte dai servizi igienici e dal trattamento delle acque di prima pioggia dei piazzali del Centro Comunale di Raccolta, ubicato in Via Luciano Rinaldi, n. 37, Frazione di Cassibile – Siracusa, rilasciato alla società TEK.R.A. S.R.L.;

Visto il parere favorevole condizionato rilasciato dal *Comune di Siracusa - Settore Sviluppo Sostenibile e Tutela del Territorio e dell'Ambiente*, giusta nota prot. n. 240399 del 08/10/2024, acquisita a mezzo PEC in pari data con prot. gen. n. 32378, per lo scarico delle acque reflue (D.Lgs. n. 152/2006 e ss.mm.ii., Parte III) e per l'impatto acustico (Legge n. 447/1995) relativi all'esercizio del Centro Comunale di Raccolta, ubicato in Via Luciano Rinaldi, n. 37, Frazione di Cassibile – Siracusa, rilasciato alla società TEK.R.A. S.R.L.;

Tenuto conto che il SUAP territorialmente competente, quale organismo deputato al rilascio dell'AUA, quale atto autorizzativo finale, provvede a dar seguito agli adempimenti discendenti dalla L.R. n. 24 del 24/08/1993 e s.m.i., come chiarito dalla Circolare n. 3, prot. n. 19291 del 30/12/2003, dell'Assessorato Regionale del Bilancio e delle Finanze, Dipartimento Regionale Finanze e Credito, applicando la tassa sulle concessioni governative regionali di cui al D.Lgs. n. 230 del 22/06/1991 e del D.P.R. n. 641 del 26/10/1972, se dovuta, ed agli adempimenti connessi, come chiarito dall'Assessorato Regionale dell'Economia, Dipartimento Regionale Finanze e Credito, Servizio Entrate Erariali e Proprie, con nota prot. n. 10194 del 04/04/2017;

Vista la documentazione agli atti di questo Ufficio per l'adozione del provvedimento di AUA;

Vista la Legge n. 241/1990 e ss.mm.ii.;

Visto il D.Lgs. n. 267/2000 e ss.mm.ii.;

Visto il D.Lgs. n. 165/2001 e ss.mm.ii.;

Viste le LL.RR. 48/1991 e 30/2000 che disciplinano l'O.R.E.L.;

Vista la L.R. n. 7/2019 e ss.mm.ii.;

Visto lo Statuto dell'Ente;

Visto il Regolamento degli Uffici e dei Servizi;

PROPONE

per quanto in premessa, che si intende qui integralmente riportato:

1. **di adottare**, ai sensi del D.P.R. 13 marzo 2013, n. 59, il provvedimento di AUA richiesto dalla società TEK.R.A. S.R.L. - Attività: "*CENTRO COMUNALE DI RACCOLTA, D.M. 08/04/2008 e ss.mm.ii.*" - Ubicazione impianto: via Luciano Rinaldi, n. 37, frazione di Cassibile - Siracusa, censito al N.C.E.U. fgl 160, p.lle 1629, 1634, del comune di Siracusa, relativamente ai seguenti titoli abilitativi:
 - scarico di acque reflue, di cui al Capo II, del Titolo IV, della Sezione II, della Parte III, del D. Lgs. 152/06 e ss.mm.ii. relativamente allo scarico dei reflui dei servizi igienici e di trattamento delle acque di prima pioggia dei piazzali;
 - comunicazione in materia di impatto acustico, ai sensi dell'art. 8, co. 4, Legge n. 447/1995;
2. **di dare atto** che il Gestore, nella conduzione dell'attività autorizzata, deve assicurare il rispetto:
 - 2.1 del Nulla Osta preventivo della società SIAM per l'allaccio alla pubblica fognatura, ai sensi del D.Lgs. n. 152/2006, artt. 124 e 125, prot. n. 644 del 26/09/2024, acquisito con prot. gen. n. 30810 del 22/10/2024, per lo scarico delle acque reflue prodotte dai servizi igienici e dal trattamento delle acque di prima pioggia dei piazzali del Centro Comunale di Raccolta, ubicato in Via Luciano Rinaldi, n. 37, Frazione di Cassibile – Siracusa (**AII. A**), quale parte sostanziale del presente provvedimento;
 - 2.2 del parere favorevole condizionato rilasciato dal *Comune di Siracusa - Settore Sviluppo Sostenibile e Tutela del Territorio e dell'Ambiente*, giusta nota prot. n. 240399 del 08/10/2024, acquisita a mezzo PEC in pari data con prot. gen. n. 32378, per lo scarico delle acque reflue (Parte III D.Lgs. n. 152/2006) e per l'impatto acustico (Legge n. 447/1995) relativi all'esercizio del Centro Comunale di Raccolta, ubicato in Via Luciano Rinaldi, n. 37, Frazione di Cassibile – Siracusa (**AII. B**) che fa parte integrante e sostanziale del presente provvedimento.
 - 2.2.1 per lo scarico dei reflui in pubblica fognatura si assumono i **limiti indicati nella Tabella 3 (scarico in pubblica fognatura), Allegato 5, Parte III del D.Lgs. n. 152/2006 ss.mm.ii.** I pozzetti di ispezione devono essere fruibili dagli Enti deputanti al controllo. **Deve essere effettuato un campionamento dei reflui al primo evento di pioggia** dopo il rilascio dell'AUA da parte del SUAP competente, per accertare il rispetto dei limiti di legge di cui sopra (pozzetto di ispezione IS1). I dati analitici del campionamento devono essere trasmessi al Libero Consorzio Comunale di Siracusa, al Settore competente del Comune di Siracusa, all'ASP ed all'ARPA Sicilia, per eventuali ulteriori prescrizioni. Il campionamento dei reflui, da comunicare con congruo anticipo, deve essere ripetuto con **cadenza annuale** in concomitanza ad eventi di pioggia e gli esiti trasmessi agli stessi Enti citati;

2.2.2 in merito all'impatto acustico, si prescrive una misurazione nel sito dell'attività in discutendo, durante l'attività a pieno regime, entro 30 gg dalla data di rilascio dell'AUA da parte del SUAP competente, per la verifica del rispetto dei limiti normativi da trasmettere, per il tramite del SUAP, all'Ufficio competente del Comune di Siracusa, al Libero Consorzio Comunale di Siracusa, all'ARPA Sicilia ed all'ASP di Siracusa, per le eventuali valutazioni e il seguito di competenza;

3. **di prendere atto** della planimetria dell'impianto facente parte della documentazione tecnica acquisita con prot. gen. n. 1731 del 22/01/2025 (**Ail. C**);

4. **di dare atto** che il Gestore deve, altresì:

- 4.1 assicurare il rispetto delle norme in materia di sanità, igiene e di sicurezza dei lavoratori, comprese quelle in materia di protezione degli stessi contro i rischi derivanti da esposizioni ad agenti chimici e fisici durante il lavoro, nonché le norme antincendio;
- 4.2 avviare a recupero/smaltimento presso impianti autorizzati, i rifiuti derivanti dal ciclo produttivo, nonché gli oli e le emulsioni oleose derivanti dall'esercizio dell'attività, in ottemperanza alle normative vigenti. In merito, per il deposito temporaneo dei rifiuti prodotti, si richiama in generale quanto previsto dall'art. 185-bis del D.Lgs. n. 152/2006 e ss.mm.ii. ed in particolare, per oli ed emulsioni oleose, quanto previsto dal D.Lgs. n. 95/1992, dal D.M. n. 392/1996 e dall'art. 216-bis del D.Lgs. n. 152/2006. Si richiamano inoltre gli adempimenti in capo alla figura giuridica del produttore dei rifiuti e delle relative scritture ambientali (registri di carico/scarico e MUD), ai sensi della Parte IV del D.Lgs. n. 152/2006 e ss.mm.ii;
- 4.3 comunicare preventivamente a questa Autorità competente, ai sensi dell'art. 6 del D.P.R. n. 59/2013, eventuali modifiche non sostanziali delle attività o degli impianti di stabilimento;
- 4.4 presentare preventivamente una nuova istanza di AUA in caso di modifiche sostanziali della presente Autorizzazione;
- 4.5 presentare a questa Autorità competente, ai fini del rinnovo della presente autorizzazione, tramite il SUAP, un'istanza **almeno sei mesi prima** della scadenza così come previsto dall'art. 5 del D.P.R. n. 59/2013;
- 4.6 comunicare a questa Autorità competente, tramite il SUAP, ogni variazione della titolarità dell'AUA;

5. **di dare atto** che questa Autorità competente:

- 5.1 può imporre il rinnovo dell'autorizzazione o la revisione delle prescrizioni prima della scadenza qualora intervengano disposizioni legislative comunitarie, statali o regionali che lo esigano o sia impedito o pregiudicato il conseguimento degli obiettivi di qualità ambientale stabiliti dagli strumenti di pianificazione e programmazione di settore;
- 5.2 accertata la mancata osservanza delle prescrizioni, può determinare con atto motivato la diffida, sospensione o revoca del presente provvedimento in relazione alla specifica normativa di settore, oltre all'applicazione di eventuali sanzioni previste dalle norme vigenti in materia;

6. **di trasmettere** la presente determinazione, in modalità telematica, al SUAP del Comune di Siracusa che provvederà con proprio atto al rilascio dell'AUA al Gestore, notificando lo stesso

al Gestore, al Settore competente del Comune di Siracusa, al X Settore del Libero Consorzio Comunale di Siracusa, all'ARPA Sicilia e all'ASP – Distretto di Siracusa, per il seguito di competenza;

7. di pubblicare il presente atto all'Albo Pretorio del Libero Consorzio Comunale di Siracusa;

8 di dare atto che:

- 8.1 sono fatti salvi i diritti di terzi, eventuali autorizzazioni, concessioni, pareri, nulla osta e quant'altro necessario per l'esercizio dell'attività in oggetto, anche di competenza di altri Enti o Organi, e le altre disposizioni di pertinenza non espressamente indicate nel presente provvedimento e previste dalle vigenti normative in materia, così come specifici e motivati interventi più restrittivi od integrativi in campo ambientale che dovessero intervenire;
- 8.2 La presente Autorizzazione Unica Ambientale ha validità di **quindici anni** dalla data di rilascio da parte del SUAP territorialmente competente;
- 8.3 Prima del rilascio dell'Autorizzazione Unica Ambientale il SUAP territorialmentec ompetente, qualora previsto, provvede a:
- dare seguito agli adempimenti discendenti dalla L.R. n. 24 del 24/08/1993, come chiarito dalla Circolare n. 3, prot. n. 19291 del 30/12/2003, dell'Assessorato Regionale del Bilancio e delle Finanze, Dipartimento Regionale Finanze e Credito, applicando la tassa sulle concessioni governative regionali di cui al D.Lgs. n. 230 del 22/06/1991 e del D.P.R. n. 641 del 26/10/1972;
 - verificare, ai sensi dell'art. 6, co. 5, della L.R. n. 24/1993, l'avvenuto versamento della tassa di concessione governativa regionale prima del rilascio dell'AUA relativa al procedimento in oggetto, avvertendo che, ai sensi dell'art. 8 del D.P.R. n. 641/1972, *"gli atti per i quali sono dovute le tasse non sono efficaci sino a quando queste non siano pagate"*;
 - verificare l'avvenuto versamento annuale della tassa di concessione governativa regionale, a decorrere dalla data di emanazione dell'atto autorizzativo finale.

Si dà atto che la presente determinazione non comporta previsione di spesa.

Si attesta, ai sensi ed agli effetti dell'art. 7 della L.R. 21/05/2019, n. 7, nella formazione della proposta di determinazione di cui sopra sono state valutate le condizioni di ammissibilità, i requisiti di legittimità ed i presupposti ritenuti rilevanti per l'assunzione del provvedimento ed è stata eseguita la procedura prescritta dalla vigente normativa di legge e regolamentare in materia.

Si dichiara, ai sensi e per gli effetti dell'art. 53 del D. Lgs. n. 165/2001 e ss.mm.ii, la non sussistenza di cause di incompatibilità, sia di diritto che di fatto, nonché l'assenza di situazioni di conflitto, anche potenziale, di interessi, che pregiudichino l'esercizio imparziale delle funzioni già attribuite.

F.to Il Responsabile del Servizio

RIZZA IOLE

IL CAPO SETTORE

Vista la superiore proposta;

Considerato che la stessa è conforme alle disposizioni di legge ed ai regolamenti attualmente vi-

genti;

Ravvisata la propria competenza ai sensi del *decreto del Commissario straordinario* n. 1 del 09/01/2025 avente ad oggetto il proprio incarico *ad interim* di Responsabile degli uffici e dei servizi (capo settore) del X settore;

DETERMINA

di approvare la superiore proposta, che costituisce parte integrante e sostanziale del presente provvedimento.

Si dichiara, ai sensi e per gli effetti dell'art. 53 del D. Lgs. n. 165/2001 e ss.mm.ii, la non sussistenza di cause di incompatibilità, sia di diritto che di fatto, nonché l'assenza di situazioni di conflitto, anche potenziale, di interessi, che pregiudichino l'esercizio imparziale delle funzioni già attribuite.

Al presente atto è ammesso ricorso entro il termine di 60 giorni al Tribunale Amministrativo Regionale, ovvero ricorso straordinario al Presidente della Regione Sicilia entro il termine di 120 giorni.

**Sottoscritta dal Capo Settore
(ANGELOTTI SERGIO)
con firma digitale**

VISTO DI REGOLARITA' TECNICA

Sulla presente determinazione si attesta, ai sensi dell'art. 147-bis, comma I, del D.Lgs. n.267/2000 e del relativo Regolamento sui controlli interni, la regolarità tecnica del presente provvedimento in ordine alla legittimità, regolarità e correttezza dell'azione amministrativa e della sua conformità alla vigente normativa comunitaria, nazionale, regionale, statutaria e regolamentare.

**Sottoscritta dal Capo Settore
(ANGELOTTI SERGIO)
con firma digitale**

ALLEGATO "A"

SCARICO DI ACQUE REFLUE

Il presente allegato, composto da n. 4 pagine compreso il presente frontespizio, è costituito dal Nulla Osta preventivo della società SIAM per l'allaccio alla pubblica fognatura, ai sensi del D.Lgs. n. 152/2006, artt. 124 e 125, prot. n. 644 del 26/09/2024, acquisito con prot. gen. n. 30810 del 22/10/2024, per lo scarico delle acque reflue prodotte dai servizi igienici e dal trattamento delle acque di prima pioggia dei piazzali del Centro Comunale di Raccolta, ubicato in Via Luciano Rinaldi, n. 37, Frazione di Cassibile – Siracusa, rilasciato alla società TEK.R.A. S.R.L.



Registro Generale di Protocollo

N° 0030810 del 22/10/2024 09:38

Movimento: Arrivo

Data Sped Mail: 22/10/2024 09:32

Tipo Documento:

Tramite: Posta certificata

Classificazione: 11-21

Documento precedente: /

Oggetto: **COMUNICAZIONE SUAP PRATICA N.04653190654-23092024-1440 - SUAP 2561 - 04653190654 TEK.R.A. S.R.L.**

Mittenti

Denominazione	Comune di Residenza	PEC
SUAP SIRACUSA SR	SIRACUSA	SUAP.SR@CERT.CAMCOM.IT

Smistamenti

In carico a	dal	Data ricev.	Trasmesso da	Smistamento per
TERRITORIO E AMBIENTE	22/10/2024		Gruppo Protocollo	COMPETENZA

Allegati

Q.tà	Tipo Allegato	Descrizione
	Copia Conforme	Copia Conforme
	Allegato	04653190654-23092024-1440.SUAP.PDF.P7M
	Allegato	04653190654-23092024-1440.SUAP.XML
	Allegato	All.20-Rev.01-Relazione-AUA-CCR-Cassibile-Siracusa-signed-signed.pdf
	Allegato	All.21-Rev.01-Elaborato-grafico-generale-signed-signed-signed.pdf
	Allegato	All.22-Rev.01-Schema-a-blocchi-acque-signed-signed.pdf
	Allegato	All.23-Rev.01-Scheda-tecnica-accumulo-seconda-pioggia-signed-signed.pdf
	Allegato	All.24-Rev.01-Planimetria-e-regimentazione-acque-signed-signed.pdf
	Allegato	All.25-Nulla-osta-preventivo-SIAM-con-prescrizioni-signed-signed.pdf
	Allegato	All.26-Rev.01-Scheda-A-Scarichi-signed-signed.pdf
	Allegato	SUAPENTE.PDF



NULLA-OSTA PREVENTIVO PER L'ALLACCIO ALLA PUBBLICA FOGNATURA DI TIPO INDUSTRIALE, AI SENSI DEL D.LGS. n. 152/2006, ART. 124 e 125 - CENTRO COMUNALE DI RACCOLTA IN VIA LUCIANO RINALDI N. 37 FRAZIONE DI CASSIBILE - SIRACUSA (SR)
N.ro 644 del 26/09/2024 (annulla e sostituisce il precedente nulla-osta n 492 del 10/01/2023)

Spett.le

TEK.R.A. S.R.L.
SERVIZI AMBIENTALI
Via R. Raiola, 59
84012 – Angri (SA)
(a mezzo PEC: tekrasrl@legalmail.it)

Spett.le

COMUNE DI SIRACUSA
- Sig. Sindaco del Comune di Siracusa
- Settore Programmazione OO.PP. -
Sviluppo Sostenibile - Tutela
Territorio e Ambiente - Servizio
Idrico Integrato
Via Brenta, 81
96100 – Siracusa (SR)

(a mezzo PEC: retinfrastrutture@comune.siracusa.legalmail.it)

(rif. Prot. N. 001-7785-PRT/2020 del 07/08/2020)
(rif. Prot. N. 001-23597-PRT/2020 del 26/09/2024)

Prot. N.001-

-PRT/2024 del 27/09/2024

Il gestore del Servizio Idrico Integrato del Comune di Siracusa,

- **Visto** il nuovo contratto di affidamento del 14/12/2021 del S.I.I. con annesso tariffario del Comune di Siracusa;
- **Visto** il vigente Regolamento Comunale del S.I.I. Parte II, allegato al succitato contratto di affidamento;
- **Vista** la comunicazione prot. 1803 del 14/03/2018 del Comune di Siracusa Area III – Settore Ambiente da considerarsi parte integrante della presente;
- **Visto** il D.LGS n. 152/2006, Art. 124 e 125;
- **Vista** la richiesta del Comune di Siracusa Settore Programmazione OO.PP. – Sviluppo Sostenibile – Tutela Territorio e Ambiente prot. Generale n. 105042 del 28/09/2021, rif. ns. prot. N.001-17262-PRT/2021 del 28/09/2021;
- **Vista** la ns. Prot. N.001-18771-PRT/2021 del 18/10/2021 relativa alla trasmissione del preventivo di spesa per la realizzazione di attivazione di nuova utenza idrica e fognaria per il realizzando nuovo Centro Comunale di Raccolta in Via Luciano Rinaldi n. 37 nella Frazione di Cassibile (Siracusa);
- **Vista** la Determina Dirigenziale n. 5383 del 29/12/2022;
- **Considerato** che i lavori necessari per la predisposizione all'allaccio al Pubblico acquedotto (contatore installato DN20 matricola 22EB006484N) ed alla Pubblica fognatura nera sono stati realizzati dalla scrivente Società in data 15/03/2023 e che la relativa utenza e' in corso di registrazione sul sistema informatico aziendale;
- **Premesso che** i nuovi scarichi che saranno prodotti per essere convogliati in Pubblica fognatura nera, oltre ai wc, deriveranno esclusivamente dal sistema di trattamento delle acque di prima pioggia dei piazzali e saranno da intendersi di tipo industriale ai sensi del D.Lgs n.152 del 03/04/2006 Art.12 e s.m.i.,;
- **Considerata** l'istanza della Ditta TEKRA s.r.l. Servizi Ambientali prot. N.23597-PRT/2024 del 26/09/2024;



- **Visto** il progetto dell'impianto di smaltimento prodotto in una istanza di cui sopra a firma dell'ing. Felice De Luca;
- **Considerato** che le acque di seconda pioggia, data la pendenza dei piazzali, saranno convogliate sulle griglie di smaltimento delle acque meteoriche esistenti evitando di immettersi sulla Pubblica fognatura nera;
- **Visti** i ns. sopralluoghi del 09/01/2023 e del 26/09/2024;

si rilascia **NULLA-OSTA PREVENTIVO** all'allaccio ai fini di **Autorizzazione allo Scarico** di tipo industriale alla Pubblica fognatura per come regolamentato dall'art. 7 lettera b) del Regolamento del S.I.I. parte II, da rilasciarsi in sede di A.U.A. ai sensi del D.Lgs n. 152/2006; scarichi che, oltre quelli prodotti dai wc, saranno esclusivamente derivanti dalle acque di trattamento di prima pioggia dei piazzali.

Si prescrive:

- il rispetto, per gli scarichi, dei limiti di accettabilità di cui alla tabella 3 dell'Allegato 5 della Parte III del D.Lgs n.152/2006 e s.m.i.;
- la realizzazione di un pozzetto di ispezione/campionamento sulla linea a valle del trattamento acque di prima pioggia dei piazzali, appena prima della miscelazione con i reflui provenienti dai wc;
- la voltura della pratica avviata dall'Amministrazione Comunale di Siracusa, qualora da Essa non specificatamente e diversamente indicato, con sottoscrizione di relativo contratto di somministrazione, la cui utenza e' in corso di registrazione, a nome della richiedente TEK.R.A. s.r.l. Servizi Ambientali.

Si allega copia dell'elaborato progettuale prodotto, con ivi riportata la prescrizione tecnica in oggetto.

Sono fatte salve infine le ulteriori eventuali determinazioni che l'Amministrazione Comunale od altri Enti preposti potrebbero formulare in ordine a sopravvenute modifiche degli atti autorizzativi.

Al richiedente, si ricorda, non e' consentito attivare gli scarichi sino all'ottenimento dell'Autorizzazione allo scarico da rilasciarsi si specifica, in sede di A.U.A.


SIAM
Direttore Tecnico
Ing. Giuseppe La Torre

ALLEGATO "B"

SCARICO DI ACQUE REFLUE E IMPATTO ACUSTICO

Il presente allegato, composto da n. 5 pagine compreso il presente frontespizio, è costituito dal parere favorevole condizionato rilasciato dal *Comune di Siracusa - Settore Sviluppo Sostenibile e Tutela del Territorio e dell'Ambiente*, giusta nota prot. n. 240399 del 08/10/2024, acquisita a mezzo PEC in pari data con prot. gen. n. 32378, per lo scarico delle acque reflue (Parte III D.Lgs. n. 152/2006) e per l'impatto acustico (Legge n. 447/1995) relativi all'esercizio del Centro Comunale di Raccolta, ubicato in Via Luciano Rinaldi, n. 37, Frazione di Cassibile – Siracusa, rilasciato alla società TEK.R.A. S.R.L.



Registro Generale di Protocollo

N° 0032378 del 08/11/2024 09:35

Movimento: Arrivo

Data Sped Mail: 08/11/2024 09:06

Tipo Documento:

Tramite: Posta certificata

Classificazione: 12-1

Doc. Esterno n° 240399 del 08/11/2024 00:00

Documento precedente: /

Oggetto: **PRATICA N. 04653190654-23092024-1440 - SUAP 2561 - 04653190654 TEK.R.A. S.R.L.**

Mittenti

Denominazione	Comune di Residenza	PEC
COMUNE DI SIRACUSA - SETTORE AMBIENTE		SERVIZIOTUTELAAMBIENTALEVERDE

Smistamenti

In carico a	dal	Data ricev.	Trasmesso da	Smistamento per
TERRITORIO E AMBIENTE	08/11/2024		Gruppo Protocollo	COMPETENZA

Allegati

Q.tà	Tipo Allegato	Descrizione
	Allegato	tekra cassibile_Marcato.pdf
	Copia Conforme	Copia Conforme



CITTÀ DI SIRACUSA

SETTORE SVILUPPO SOSTENIBILE E TUTELA DEL
TERRITORIO E DELL'AMBIENTE

*Servizio Tutela valorizzazione e recupero ambientale, protezione
naturalistica, Qualità dell'aria e riduzione dell'inquinamento*



Prot. Gen. n.

Siracusa, li _____

Oggetto: Disciplina inerente l'Autorizzazione Unica Ambientale di insediamenti commerciali o di tipo produttivo, secondo quanto disposto dalle norme tecniche in materia di smaltimento reflui, di cui al d.lgs n. 152 del 3 aprile 2006 e s.m.i.

Pratica n. 04653190654-23092024-1440 - SUAP 2561

Settore Attività Produttive e Mercati
Sportello Unico Attività Produttive

Al Libero Consorzio Comunale di Siracusa
via Malta 106
96100 – Siracusa

pec autorizzazioneunicaambientale@pec.provincia.siracusa.it

e pc. **Spett.le Tek.R.A. S.R.L.**
via RENATO RAIOLA n.59
84012 - Angri

In riferimento alle istanze pervenute in data 26/09/2024 prot.gen. 0207024, in data 22/10/2024 prot. gen.0227202 e successiva ultima integrazione del 05/11/2024 prot. gen. 0237184, relativa alla richiesta di Autorizzazione Unica Ambientale, per l'insediamento di un'attività produttiva di cui in oggetto:

Vista la documentazione allegata all'istanza;

Considerato che, la zona risulta essere servita da pubblica fognatura;

Visto il Nulla Osta rilasciato dalla SIAM, n.ro 644 del 26/09/2024, riguardante l'allaccio alla Pubblica fognatura ai fini dell'A.U.A.:

Vista la Delibera del Comitato Interministeriale per la Tutela delle Acque dall'Inquinamento del 04.02.1977 e ss.mm.ii.;

Visto il Decreto Legislativo n. 152 del 03.03.2006;

Visto il Decreto del Presidente della Repubblica n. 59 del 13.03.2013;

Visto l'art. 133 del D. Lgs. 152/06, relativo alle sanzioni amministrative;

Considerato che, l'impianto in oggetto sarà collegato alla Fognatura Comunale come infra descritto, quest'Ufficio, **rilasciare il parere Favorevole per quanto di competenza**, *relative all'opera in oggetto*, a condizione che vengano rispettati i valori limiti di emissione in acque superficiali e in fognatura o dei reflui (Parte III, allegato 5, Tabella 3) ed alle condizioni di cui alla nota SIAM (n.ro 644 del 26/09/2024).

Relativamente all'impatto acustico

Vista la documentazione allegata all'istanza;

Vista la legge Quadro n. 447 del 26/10/1995 inerente l'Impatto Acustico;

Vista la "SCHEDA E" e la dichiarazione di atto di notorietà, debitamente sottoscritte dal legale rappresentante Sig.^r Novi Vincenzo, attestanti l'invarianza delle condizioni di esercizio alla base del rilascio del precedente titolo autorizzativo come descritto nella sezione 6.1 "Titoli abilitativi in materia ambientale" relativamente all'impatto acustico;

Considerato che la ditta in oggetto, dovrà effettuare tutte le verifiche attinenti la Valutazione previsionale di Impatto Acustico presso la sede, mediante rilievi fonometrici eseguiti ai sensi della legge quadro n. 447 del 26 ottobre 1995 e del DM del 16 marzo 1998, **per quanto di competenza si rilascia parere Favorevole a condizione che:** i parametri rilevati rientrano nei limiti di zona ai sensi del DPCM 1 marzo 1991, e nei parametri previsti in materia di Inquinamento Acustico.

Relativamente alle emissioni in atmosfera

Vista la dichiarazione di atto di notorietà, debitamente sottoscritta dal legale rappresentante Sig.^r Novi Vincenzo, attestante l'invarianza delle condizioni di esercizio alla base del rilascio del precedente titolo autorizzativo come descritto nella sezione 6.1 "Titoli abilitativi in materia ambientale" relativamente alle emissioni in atmosfera di impianti e attività in deroga, **per quanto di competenza si rilascia parere Favorevole.**

Qualora le sopracitate prescrizioni non vengano rispettate, così come previsto dall'art. 124 comma 1 del D.Lgs. 152/06, l'Autorizzazione allo scarico dovrà considerarsi automaticamente revocata e verrà applicata la sanzione amministrativa da **€ 1.500,00 a € 15.000,00** di cui all'art. 133 c.3 del D.Lgs. 152/06.

Nel caso in cui lo scarico fosse mantenuto anche dopo la revoca dell'Autorizzazione, in violazione a quanto riportato all'art. 124 comma 1 del D.Lgs. 152/06, sarà altresì applicabile la sanzione amministrativa da **€ 6.000,00 a € 60.000,00**, di cui all'art. 133 comma 2 del D.Lgs. 152/06.

AVVERTE

che, la validità dell'AUA, **è pari a 15 anni decorrenti dal rilascio**, ai sensi del Decreto Legislativo n. 152 del 03/03/2006.

In caso di attività di scarichi di sostanze pericolose (articolo 108, Dlgs 152/2006), i gestori degli impianti almeno ogni 4 anni devono presentare una dichiarazione di autocontrollo all'Autorità competente. La dichiarazione non influenza la durata complessiva dell'AUA.

Qualora le sopracitate prescrizioni non vengano rispettate, ne potrà comportare la sospensione; il presente provvedimento, non autorizza, le emissioni sonore e tutti i rumori che eccedono la normale tollerabilità, così da ledere il riconosciuto diritto alla salute ; che lo stesso parere , potrà essere modificato o revocato, qualora se ne ravvisi l'opportunità.

Sono escluse la realizzazione di altre opere non oggetto del presente parere.

Il presente parere non si configura quale titolo abilitativo alla costruzione e/o installazione degli impianti asserviti ad abitazioni uso abitativo o per determinata attività, quanto invece fattibilità alla realizzazione, in conformità ai progetti approvati dagli Enti a vario titolo competenti.

Il rinnovo deve essere chiesto almeno 6 mesi prima della scadenza.

Il Tecnico Incaricato
Dott. Ing. Corrado Gianna

Il Responsabile del Servizio
Arch. Ignazio Barone

Il Dirigente
Arch. Marcello Di Martino

ALLEGATO "C"

PLANIMETRIA

Il presente allegato, composto da n. 3 pagine compreso il presente frontespizio, è costituito dalla planimetria del Centro Comunale di Raccolta, ubicato in Via Luciano Rinaldi, n. 37, Frazione di Cassibile – Siracusa gestito dalla società, rilasciato alla società TEK.R.A. S.R.L.



Registro Generale di Protocollo
N° 0001731 del 22/01/2025 13:02

Movimento: Arrivo Data Sped Mail: 22/01/2025 12:52
Tipo Documento: Tramite: Posta certificata
Classificazione: 11-21

Documento precedente: /

Oggetto: **COMUNICAZIONE SUAP PRATICA N.04653190654-23092024-1440 - SUAP 2561 - 04653190654 TEK.R.A. S.R.L.**

Mittenti

Denominazione	Comune di Residenza	PEC
SUAP SIRACUSA SR	SIRACUSA	SUAP.SR@CERTPEC.CAMCOM.IT

Smistamenti

In carico a	dal	Data ricev.	Trasmesso da	Smistamento per
TERRITORIO E AMBIENTE	22/01/2025		Gruppo Protocollo	COMPETENZA

Allegati

Q.tà	Tipo Allegato	Descrizione
	Allegato	DeterminaGenericaperDirigente-Originale-75-2025.pdf.p7m
	Allegato	ENTESUAP.XML
	Allegato	SUAPENTE.PDF
	Allegato	SUAPENTE.XML
	Allegato	04653190654-23092024-1440.SUAP.PDF.P7M
	Allegato	04653190654-23092024-1440.SUAP.XML
	Allegato	20250108 -Siracusa- Riscontro nota prot. 1131Sett. X - Richiesta seconda proroga termini trasmissione integrazioni.pdf
	Allegato	32-TEKRA-SRL.pdf
	Allegato	All.-30-Scheda-E-impatto-acustico-firmato.pdf
	Allegato	All.-32-Dichiarazione-emissioni-di-rumore-signed.pdf
	Allegato	All.-33Rev.01-Scheda-A-scarichi-signed.pdf
	Allegato	All.-34-Dichiarazione-spettanze-professionali-signed.pdf

ALLEGATO 36 - PLANIMETRIA AGGIORNATA SCALA 1:100

LEGENDA

Pozzetto di raccordo carrabile in cls vibrato

Verso di percorrenza delle acque

Impianto di prima pioggia esistente

Linea acque nere

Linea acque bianche

By-pass - Acque di seconda pioggia

Linea immissione in fognatura

A1 Pozzetto di immissione alla fognatura comunale

Is1Is2 Pozzetti di ispezione

Griglia di raccolta

Cisterna stoccaggio acque 2° pioggia


Casse scarrabili

Contenitori a tenuta per deposito rifiuti



Aluole

Viabilità interna

Pensilina in carpenteria metallica

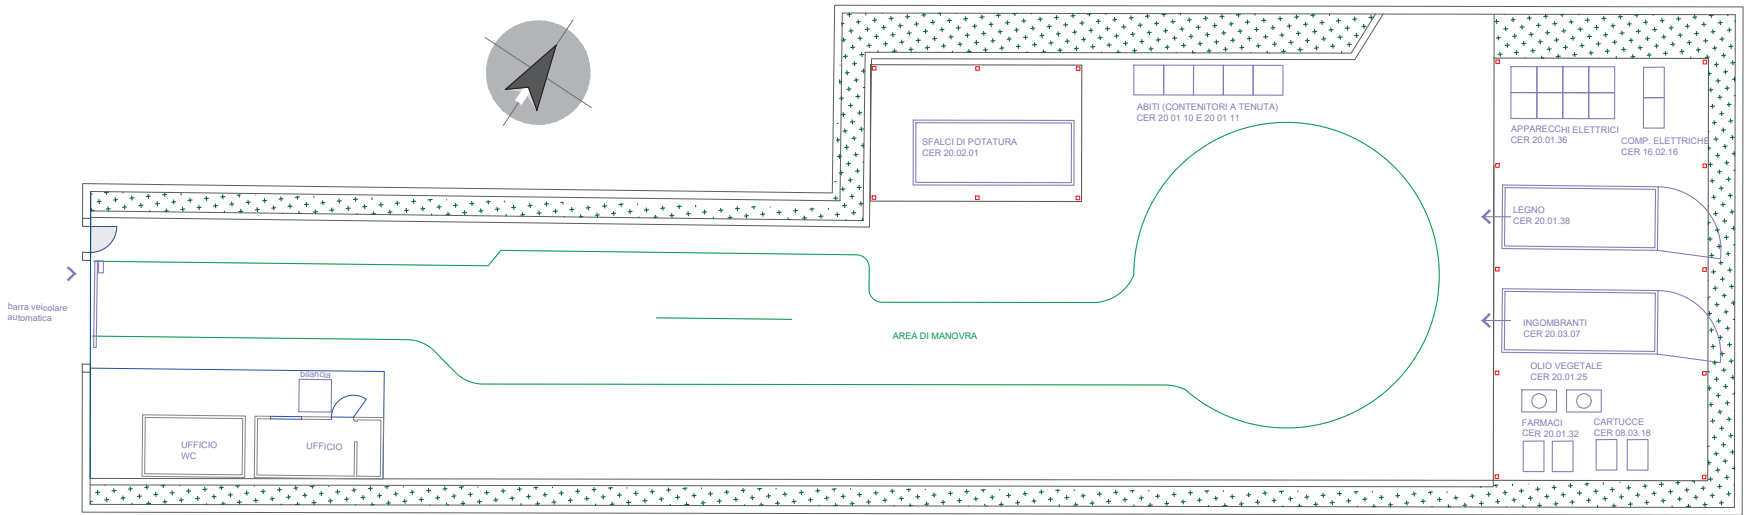

De Luca
Felice
22.01.2025
11:17:48
GMT+01:00

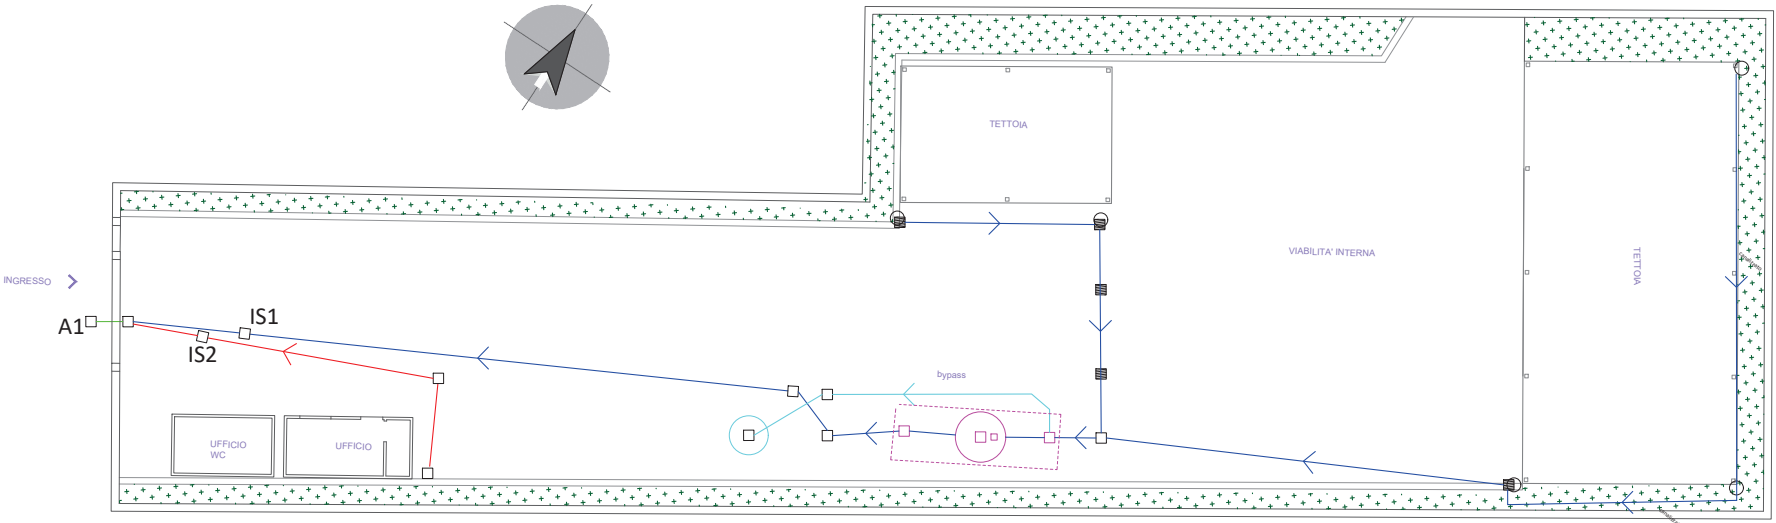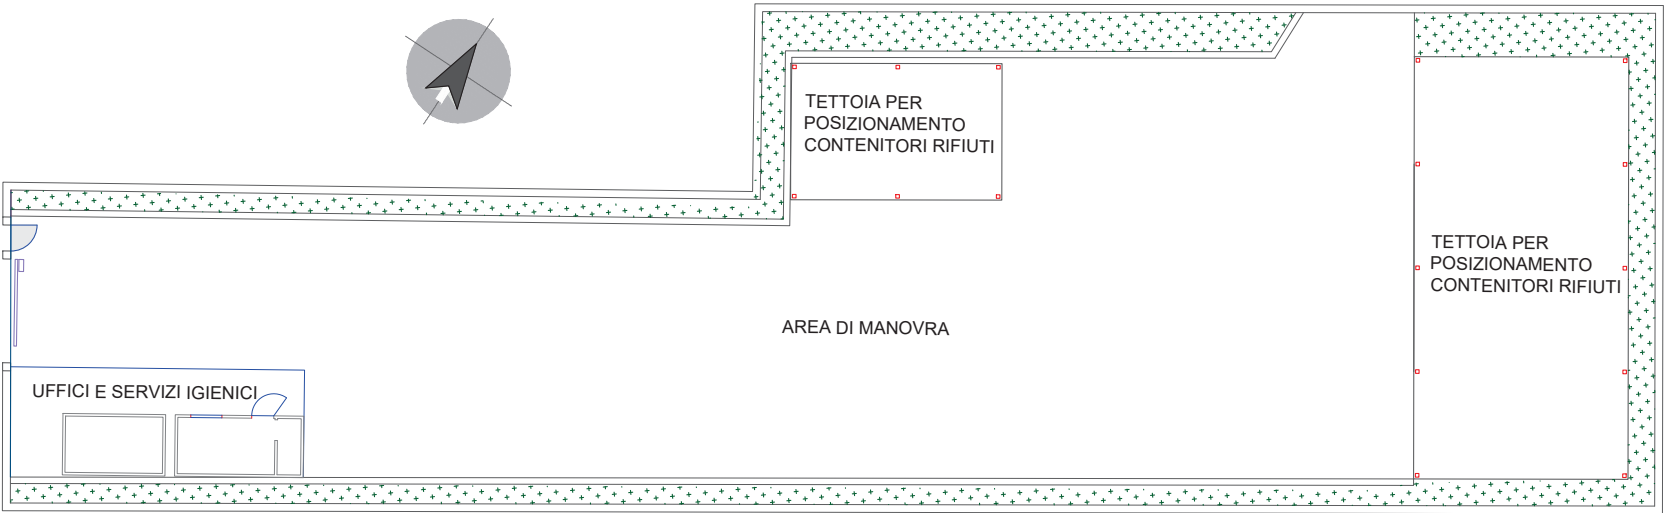



LIBERO CONSORZIO COMUNALE DI SIRACUSA

SETTORE RISORSE ECONOMICHE, FINANZIARIE E PATRIMONIALI

Determina N. 244 del 05/02/2025

Tutela Ambientale ed Ecologia

Proposta n° 347/2025

Oggetto: SOCIETÀ TEK.R.A. S.R.L. - ATTIVITÀ: "CENTRO COMUNALE DI RACCOLTA, EX D.M. 08/04/2008 E SS.MM.II.". UBICAZIONE IMPIANTO: VIA LUCIANO RINALDI, N. 37, A CASSIBILE, CENSITO AL N.C.E.U. FGL. 160, P.LLE 1629, 1634, DEL COMUNE DI SIRACUSA (SR).
COORDINATE GEOGRAFICHE (UTM32/ED50/WGS84) LAT: 36.978892 - LONG: 15.203539.
PROVVEDIMENTO DI ADOZIONE DELL'AUTORIZZAZIONE UNICA AMBIENTALE, EX D.P.R. 13/03/2013, N. 59:

- AUTORIZZAZIONE ALLO SCARICO DI ACQUE REFLUE, CAPO II, TITOLO IV, SEZIONE II, PARTE III, D. LGS. 152/2006 E S.M.I.;
- COMUNICAZIONE IN MATERIA DI IMPATTO ACUSTICO, AI SENSI DELL'ART. 8, CO. 4, LEGGE N. 447/1995. .

VISTO DI REGOLARITÀ CONTABILE

Sulla presente determinazione, ai sensi dell'articolo 147/bis, comma 1, del D. Lgs. n. 267/2000 e del relativo Regolamento sui controlli interni, comportando lo stesso riflessi diretti o indiretti sulla situazione economico finanziaria o sul patrimonio dell'Ente in ordine alla regolarità contabile del presente provvedimento, si esprime esito: **FAVOREVOLE**

ATTESTAZIONE DELLA COPERTURA FINANZIARIA DELLA SPESA

Si attesta, ai sensi dell'art. 153, comma 5 del D. Lgs. n. 267/2000, la copertura finanziaria della spesa in relazione alle disponibilità effettive esistenti negli stanziamenti di spesa e/o in relazione allo stato di realizzazione degli accertamenti di entrata vincolata, mediante l'assunzione dei seguenti impegni contabili, regolarmente registrati ai sensi dell'art. 191,

comma 1, del D. Lgs. n. 267/2000:

Impegno	Data	Importo	Capitolo	FPV	Esercizio

Siracusa li, 05/02/2025

Sottoscritto dal Responsabile del III Settore
(CAPPUCCIO ANTONIO)
con firma digitale



LIBERO CONSORZIO COMUNALE DI SIRACUSA

Certificato di Pubblicazione

Atto N. 244 del 05/02/2025

SETTORE I - AFFARI GENERALI E PARTECIPATE

Oggetto: SOCIETÀ TEK.R.A. S.R.L. - ATTIVITÀ: "CENTRO COMUNALE DI RACCOLTA, EX D.M. 08/04/2008 E SS.MM.II.". UBICAZIONE IMPIANTO: VIA LUCIANO RINALDI, N. 37, A CASSIBILE, CENSITO AL N.C.E.U. FGL. 160, P.LLE 1629, 1634, DEL COMUNE DI SIRACUSA (SR).
COORDINATE GEOGRAFICHE (UTM32/ED50/WGS84) LAT: 36.978892 - LONG: 15.203539.
PROVVEDIMENTO DI ADOZIONE DELL'AUTORIZZAZIONE UNICA AMBIENTALE, EX D.P.R. 13/03/2013, N. 59:

- AUTORIZZAZIONE ALLO SCARICO DI ACQUE REFLUE, CAPO II, TITOLO IV, SEZIONE II, PARTE III, D. LGS. 152/2006 E S.M.I.;
- COMUNICAZIONE IN MATERIA DI IMPATTO ACUSTICO, AI SENSI DELL'ART. 8, CO. 4, LEGGE N. 447/1995..

Il presente atto è pubblicato all'Albo on line del Libero Consorzio Comunale di Siracusa dal 05/02/2025 al 20/02/2025

Siracusa li, 05/02/2025

Sottoscritto
(MOTTA ELEONORA)
con firma digitale



LIBERO CONSORZIO COMUNALE DI SIRACUSA

SETTORE I - AFFARI GENERALI E PARTECIPATE

Attestazione di Pubblicazione

Determina N. 244 del 05/02/2025

Oggetto: SOCIETÀ TEK.R.A. S.R.L. - ATTIVITÀ: "CENTRO COMUNALE DI RACCOLTA, EX D.M. 08/04/2008 E SS.MM.II.". UBICAZIONE IMPIANTO: VIA LUCIANO RINALDI, N. 37, A CASSIBILE, CENSITO AL N.C.E.U. FGL. 160, P.LLE 1629, 1634, DEL COMUNE DI SIRACUSA (SR).
COORDINATE GEOGRAFICHE (UTM32/ED50/WGS84) LAT: 36.978892 - LONG: 15.203539.
PROVVEDIMENTO DI ADOZIONE DELL'AUTORIZZAZIONE UNICA AMBIENTALE, EX D.P.R. 13/03/2013, N. 59:

- AUTORIZZAZIONE ALLO SCARICO DI ACQUE REFLUE, CAPO II, TITOLO IV, SEZIONE II, PARTE III, D. LGS. 152/2006 E S.M.I.;
- COMUNICAZIONE IN MATERIA DI IMPATTO ACUSTICO, AI SENSI DELL'ART. 8, CO. 4, LEGGE N. 447/1995..

Su conforme dichiarazione del messo notificatore, attesto che il presente atto è stato pubblicato all'Albo Pretorio per 15gg. Consecutivi, dal 05/02/2025 al 20/02/2025

Siracusa li, 21/02/2025

Sottoscritta
(MOTTA ELEONORA)
con firma digitale