



LIBERO CONSORZIO COMUNALE DI SIRACUSA

SETTORE: TERRITORIO E AMBIENTE
SERVIZIO: Tutela Ambientale ed Ecologia

DETERMINAZIONE

Proposta n. TUT_AMB 1280/2025

Determinazione. n. 1016 del 14/04/2025

Oggetto: PRATICA SUAP N. FZZVTI68L10I864T-04072024-1003 - SUAP 6338
"CANILE FAZZINO" - ATTIVITÀ: "CANILE RIFUGIO"- SEDE LEGALE VIA GIUSTI N. 17, SORTINO E SEDE DELL'ATTIVITÀ IN C.DA MANZO, SNC - SORTINO, CENSITA AL N.C.E.U. FGL. 24, P.LLE 473, 572, 574 DEL COMUNE DI SORTINO.
LAT. 37.152991 - LONG. 15.012541.
PROVVEDIMENTO DI ADOZIONE AUTORIZZAZIONE UNICA AMBIENTALE, AI SENSI DEL D.P.R. 13/03/2013, N. 59.
• AUTORIZZAZIONE ALLO SCARICO DI ACQUE REFLUE, CAPO II, TITOLO IV, SEZIONE II, PARTE III, D. LGS. 152/2006 E SS.MM.II...

IL RESPONSABILE DEL SERVIZIO

Visto il D.P.R. n. 59 del 13 marzo 2013 *“Regolamento recante la disciplina dell'autorizzazione unica ambientale e la semplificazione di adempimenti amministrativi in materia ambientale gravanti sulle piccole e medie imprese e sugli impianti non soggetti ad autorizzazione integrata ambientale, a norma dell'art. 23 del decreto legge 9 febbraio 2012, n. 5, convertito dalla legge 4 aprile 2012, n. 35;*

Visto l'art. 2, comma 1, lettera b) del D.P.R. 13 marzo 2013, n. 59 che individua nella Provincia l'autorità competente ai fini del rilascio, rinnovo e aggiornamento dell'Autorizzazione Unica Ambientale (di seguito denominata AUA);

Vista la *“Circolare recante chiarimenti interpretativi relativi alla disciplina dell'autorizzazione unica ambientale nella fase di prima applicazione del decreto del Presidente della Repubblica 13 marzo 2013, n. 59”* del Ministero dell'Ambiente e della Tutela del Territorio e del Mare, prot. n. 49801/GAB del 07/11/2013;

Vista la nota della Regione Siciliana, Assessorato del Territorio e dell'Ambiente, Dipartimento dell'Ambiente, Servizio 2 *“Tutela dell'Inquinamento Atmosferico”* n. 16938 del 10/04/2014, con oggetto *“Autorizzazione Unica Ambientale (AUA). Chiarimenti a seguito dell'emanazione della legge regionale 24 marzo 2014, n. 8. Istituzione dei Liberi Consorzi Comunali e delle Città Metropolitane”*;

Visto il D.Lgs. 3 aprile 2006, n. 152 *“Norme in materia ambientale”* e ss.mm.ii., Parte III *“Norme in materia di difesa del suolo e lotta alla desertificazione, di tutela delle acque dall'inquinamento e di gestione delle risorse idriche”*;

Visto il D.P.R. n. 227 del 19/10/2011 *“Regolamento per la semplificazione di adempimenti amministrativi in materia ambientale gravanti sulle imprese, a norma dell'articolo 49, comma 4-quater, del decreto-legge 31 maggio 2010, n. 78, convertito, con modificazioni, dalla legge 30 luglio 2010, n. 122”* in materia di scarichi idrici;

Vista la L.R. n. 27 del 15/05/1986 *“Disciplina degli scarichi delle pubbliche fognature e degli scarichi degli insediamenti civili che non recapitano nelle pubbliche fognature e modifiche alla legge regionale 18 giugno 1977, n. 39 e successive modificazioni ed integrazioni”*;

Vista la deliberazione del comitato interministeriale per la tutela delle acque del 4 febbraio 1977, allegato 5, relativo alle *“Norme tecniche generali sulla natura e consistenza degli impianti di smaltimento sul suolo o in sottosuolo di insediamenti civili di consistenza inferiore a 50 vani o a 5.000 mc”*;

Vista la L.R. n. 2 del 26/03/2002, art. 116 - *Smaltimento Reflui*, relativamente allo scarico dei reflui in aree urbanistiche non servite da pubblica fognatura;

Vista la Circolare n. 14854 del 10/04/1987 *“Legge regionale 15 maggio 1986 n. 27, art. 24 - scarichi degli insediamenti civili esistenti - modalità di smaltimento dei reflui sul suolo - realizzazione dei pozzi assorbenti e dei pozzi neri”*, dell'Assessorato Regionale del Territorio e dell'Ambiente;

Vista la Circolare n. 19906 del 04/04/2002 *“Direttive in merito all'applicazione del decreto legislativo n. 152/99 e successive modifiche ed integrazioni ai regolamenti comunali di fognatura ed ai P.A.R.F. nella Regione siciliana”*, dell'Assessorato Regionale del Territorio e dell'Ambiente;

Vista la nota della Regione Siciliana, Assessorato del Territorio e dell'Ambiente, Dipartimento dell'Ambiente, Servizio 7 *“Pareri Ambientali”*, prot. n. 36570 del 04/08/2014, con og-

getto "Chiarimenti in ordine al parere endoprocedimentale previsto dall'art. 40 della L.R. 27/86 nelle Autorizzazioni allo scarico dei reflui il cui Soggetto istituzionale competente è il Comune", confermata e aggiornata con la nota prot. 3510 del 18/01/2023 del Dipartimento dell'Ambiente – Servizio 1 "Autorizzazioni e Valutazioni Ambientali";

Viste le altre Norme e Circolari che regolano lo scarico delle acque reflue nei corpi recettori;

Preso atto che l'Associazione "CANILE FAZZINO" (di seguito denominato Gestore), ha presentato al SUAP del Comune di Sortino istanza di AUA, ai sensi del D.P.R. 13 marzo 2013 n. 59, per il seguente titolo abilitativo:

- **autorizzazione allo scarico di acque reflue di cui al Capo II, Titolo IV, Sezione II, Parte III, D. Lgs. 152/06 e ss.mm.ii.;**

inerente l'attività di "CANILE RIFUGIO" con sede legale in Via Giusti n. 17 e sede dell'attività in C.da Manzo, snc a Sortino - censita al N.C.E.U. fgl 24, p.lle 473, 572, 574 del comune di Sortino, (istanza acquisita da questo Ente a mezzo PEC con prot. gen. n. 22186, 22187, 22188, 22189, 22191 e n. 22192 del 10/07/2024 e integrata con nota prot. n. 35446 del 11.12.2024);

Vista la documentazione tecnica ed amministrativa a corredo dell'istanza, nonché la documentazione integrativa presentata dall'Associazione "CANILE FAZZINO", per il tramite del SUAP competente, ai sensi dell'art. 2, co. 1, lett. e) del D.P.R. n. 59/2013;

Visto il *Parere positivo* rilasciato dal Comune di Sortino – Ufficio Tecnico – prot. n.12724 del 26/09/2024, acquisito con prot. gen. n. 28572 del 27/09/2024, per l'autorizzazione allo scarico delle acque reflue assimilate alle acque reflue domestiche non recapitanti in pubblica fognatura ma in fossa Imhoff e condotta sub-irrigante, provenienti dall'attività di "Canile Rifugio" ubicato a Sortino in C.da Manzo censito al catasto al fgl 24, p.la 473/sub 1 (ubicazione struttura) e p.lle 572 e 574 (ubicazione impianti);

Dato atto che il SUAP territorialmente competente, quale organismo deputato al rilascio dell'AUA, quale atto autorizzativo finale, provvede, ove dovuto, a dar seguito agli adempimenti discendenti dalla L.R. n. 24 del 24/08/1993 e ss.mm.ii., come chiarito dalla Circolare n. 3, prot. n. 19291 del 30/12/2003, dell'Assessorato Regionale del Bilancio e delle Finanze, Dipartimento Regionale Finanze e Credito, applicando la tassa sulle concessioni governative regionali di cui al D.Lgs. n. 230 del 22/06/1991 e ss.mm.ii. e del D.Lgs. 05/11/2024, n.174. titolo VIII (concessioni governative) ed agli adempimenti connessi, come chiarito dall'Assessorato Regionale dell'Economia, Dipartimento Regionale Finanze e Credito, Servizio Entrate Erariali e Proprie, con nota prot. n. 10194 del 04/04/2017;

Vista la documentazione agli atti d'Ufficio;

Vista la L. 241/1990 e ss.mm.ii.;

Visto l'art. 51 L. 142/90 e ss.mm.ii.;

Visto il D. Lgs. 267/2000 e ss.mm.ii.;

Viste le LL.RR. 48/91 e 30/2000 che disciplinano l'O.R.E.L.;

Visto l'art. 6 della L.R. 30/04/1991 n.10;

Visto lo Statuto dell'Ente;

Visto il Regolamento degli Uffici e dei Servizi;

Ravvisata la propria competenza;

PROPONE

per quanto in premessa, che si intende qui integralmente riportato:

- 1 **di adottare** ai sensi del D.P.R. 13 marzo 2013, n. 59 e ss.mm.ii., il provvedimento di AUA richiesto dall'Associazione "CANILE FAZZINO" - sede legale a Sortino, in Via Giusti n. 17 e sede dell'attività a Sortino in C.da Manzo, snc" - censita al N.C.E.U. fgl 24, p.lle 473, 572, 574 del comune di Sortino relativamente al seguente titolo abilitativo:
 - scarico di acque reflue, di cui al Capo II, del Titolo IV, della Sezione II, della Parte III, del D. Lgs. 152/06 e ss.mm.ii. relativo allo scarico relativo allo scarico dei reflui assimilabili ai domestici non recapitanti in pubblica ma in fossa Imhoff e relativa rete disperdente per subirrigazione;
- 2 **di dare atto** che il Gestore deve svolgere l'attività come segue:
 - 2.1 nel *rispetto del Parere positivo (All. A)* rilasciato dal Comune di Sortino – Ufficio Tecnico – prot. n.12724 del 26/09/2024, acquisito dal Libero Consorzio Comunale di Siracusa con prot. gen. n. 28572 del 27/09/2024, per l'autorizzazione allo scarico delle acque reflue civili e industriali non recapitanti in rete fognaria, ai sensi della L. n. 447/1995 che fa parte integrante e sostanziale del presente provvedimento;
 - 2.2 **Per lo scarico dei reflui in fossa Imhoff e successiva subirrigazione si assu-mono i limiti indicati nella Tabella 4 (scarico sul suolo, fermo restando il divieto di scarico per le sostanze di cui al punto 2.1) Allegato 5, Parte III del D.Lgs. n. 152/2006 s.m.i. Per il parametro *Escherichia coli* viene fissato il limite di 5.000 UFC/100mL, salvo diverso limite eventualmente fissato dall'autorità ambientale e sanitaria competente, in relazione alla specifica situazione ambientale e igienico sanitaria del corpo recettore e agli usi esistenti;**
- 3 **di prendere atto** della planimetria della rete di scarico dei reflui facente parte della documentazione tecnica acquisita al prot. gen. n. 35446 del 11/12/2024 (**All. B**);
- 4 **di dare atto** che il Gestore, altresì, deve:
 - 4.1 assicurare il rispetto delle norme tecniche per la conduzione di impianti con fossa Imhoff e successiva condotta disperdente, di cui all'allegato 5 della Delibera del Comitato Interministeriale per la Tutela delle Acque dall'Inquinamento del 04/02/1977 ed in particolare:
 - che l'area adibita alla subirrigazione venga permanentemente mantenuta come **"area a verde"** e piantumata con specie vegetali idonee a garantire una sufficiente evapotraspirazione;
 - che non si verifichino fenomeni di impaludamento ovvero esalazioni di odori molesti;
 - che vengano effettuate periodiche verifiche da personale specializzato per il mantenimento in efficienza dell'impianto di chiarificazione e rete disperdente;
 - che i pozzetti di ispezione vengano mantenuti accessibili per le verifiche ed ispezio-

ni;

- 4.2 che i fanghi residuati dal processo di chiarificazione vengano smaltiti come rifiuti tramite ditte autorizzate con la periodicità richiesta per un regolare funzionamento della fossa Imhoff con rete di subirrigazione. La documentazione comprovante tali operazioni (F.I.R.) deve essere conservata a cura del Gestore dello scarico; **questa deve essere trasmessa in copia all'Ufficio competente del Comune di Sortino e a questo X Settore del Libero Consorzio Comunale di Siracusa, con cadenza annuale**;
- 4.3 che l'acqua prelevata da eventuali pozzi trivellati non muniti di Certificato di Potabilità sia utilizzata esclusivamente per usi non alimentari, vietandone l'uso come bevanda, per gli usi di cucina e per la pulizia della persona;
- 4.4 deve essere presentata istanza di allaccio alla pubblica fognatura, con le modalità prevista dalla legislazione vigente in materia, non appena la stessa sarà realizzata, fermo restando quando disposto dall'art. 103, co. 1, lett. c) del D. Lg. N. 152/2006 e ss.mm.ii.;

5 di dare atto che il Gestore, altresì, deve:

- 5.1 assicurare il rispetto delle norme in materia di sanità, igiene e di sicurezza dei lavoratori, comprese quelle in materia di protezione degli stessi contro i rischi derivanti da esposizioni ad agenti chimici e fisici durante il lavoro, nonché le norme antincendio;
- 5.2 presentare una **relazione annuale**, entro il mese di aprile, con i dati salienti dell'attività svolta relativamente ai titoli abilitativi rilasciati;
- 5.3 comunicare preventivamente all'autorità competente ai sensi dell'art. 6 del D.P.R. n. 59/2013, eventuali modifiche non sostanziali delle attività o degli impianti di stabilimento;
- 5.4 presentare a questa Autorità competente, ai fini del rinnovo della presente autorizzazione, tramite il SUAP, un'istanza **almeno sei mesi prima** della scadenza così come previsto dall'art. 5 del D.P.R. n. 59/2013;
- 5.5 comunicare a questa Autorità competente, tramite il SUAP, ogni variazione della titolarità dell'AUA;

6 di dare atto che questa Autorità competente:

- 6.1 può imporre il rinnovo dell'autorizzazione o la revisione delle prescrizioni prima della scadenza qualora intervengano disposizioni legislative comunitarie, statali o regionali che lo esigano o sia impedito o pregiudicato il conseguimento degli obiettivi di qualità ambientale stabiliti dagli strumenti di pianificazione e programmazione di settore;
- 6.2 accertata la mancata osservanza delle prescrizioni, può determinare con atto motivato la diffida, sospensione o revoca del presente provvedimento in relazione alla

specifica normativa di settore, oltre all'applicazione di eventuali sanzioni previste dalle norme vigenti in materia;

7. **di trasmettere** la presente determinazione, in modalità telematica, al SUAP del Comune di Siracusa che provvederà con proprio atto al rilascio dell'AUA al Gestore, notificandolo al Gestore, al Settore competente del Comune di Sortino, al X Settore del Libero Consorzio Comunale di Siracusa, all'ARPA Sicilia e all'ASP, per il seguito di competenza;
8. **di pubblicare** il presente atto all'Albo Pretorio del Libero Consorzio Comunale di Siracusa.
9. **di dichiarare** che:
 - 9.1 sono fatti salvi i diritti di terzi, eventuali autorizzazioni, concessioni, pareri, nulla osta e quant'altro necessario per l'esercizio dell'attività in oggetto, anche di competenza di altri Enti o Organi, e le altre disposizioni di pertinenza non espressamente indicate nel presente provvedimento e previste dalle vigenti normative in materia, così come specifici e motivati interventi più restrittivi od integrativi in campo ambientale che dovessero intervenire;
 - 9.2 la presente Autorizzazione Unica Ambientale ha validità di **quindici anni** dalla data di rilascio da parte del SUAP territorialmente competente.
10. **di prendere atto che**, prima del rilascio dell'Autorizzazione Unica Ambientale il SUAP territorialmente competente, **qualora previsto**, provvede a:
 - dare seguito agli adempimenti discendenti dalla L.R. n. 24 del 24/08/1993, come chiarito dalla Circolare n. 3, prot. n. 19291 del 30/12/2003, dell'Assessorato Regionale del Bilancio e delle Finanze, Dipartimento Regionale Finanze e Credito, applicando la tassa sulle concessioni governative regionali di cui al D.Lgs. n. 230 del 22/06/1991 e D.Lgs. 05/11/2024, n. 174, titolo VIII (concessioni governative);
 - verificare, ai sensi dell'art. 6, co. 5, della L.R. n. 24/1993, l'avvenuto versamento della tassa di concessione governativa regionale prima del rilascio dell'AUA relativa al procedimento in oggetto, avvertendo che, ai sensi dell'art. 89 del D.Lgs. 05/11/2024, n. 174, *"gli atti per i quali sono dovute le tasse non sono efficaci sino a quando queste non siano pagate"*;
 - verificare l'avvenuto versamento annuale della tassa di concessione governativa regionale, a decorrere dalla data di emanazione dell'atto autorizzativo finale.

Si dà atto che la presente determinazione non comporta previsione di spesa.

Si attesta che, ai sensi ed agli effetti dell'art. 7 della L.R. 21/05/2019 n. 7, nella formazione della proposta di determinazione di cui sopra sono state valutate le condizioni di ammissibilità, i requisiti di legittimità ed i presupposti ritenuti rilevanti per l'assunzione del provvedimento ed è stata eseguita la procedura prescritta dalla normativa di legge e regolamentare vigente in materia.

La sottoscritta dichiara, ai sensi della L.190/2012 e s.m.i., di non trovarsi, con riferimento al presente provvedimento, in condizione di incompatibilità o di conflitto di interessi, neanche potenziale, in materia di prevenzione della corruzione e di garanzia della trasparenza.

F.to Il Responsabile del Servizio

RIZZA IOLE

IL CAPO SETTORE

vista la superiore proposta;

considerato che la stessa è conforme alle disposizioni di legge ed ai regolamenti attualmente vigenti;

ravvisata la propria competenza ai sensi del *decreto del Commissario straordinario* n. 1 del 09/01/2025 avente ad oggetto il proprio incarico ad interim di Responsabile degli uffici e dei servizi (capo settore) del X settore;

DETERMINA

di approvare la superiore proposta, che costituisce parte integrante e sostanziale del presente provvedimento.

Il sottoscritto **dichiara**, ai sensi della L.190/2012 e s.m.i., di non trovarsi, con riferimento al presente provvedimento, in condizione di incompatibilità o di conflitto di interessi, neanche potenziale, in materia di prevenzione della corruzione e di garanzia della trasparenza.

Al presente atto è ammesso ricorso entro il termine di 60 giorni al Tribunale Amministrativo Regionale, ovvero ricorso straordinario al Presidente della Regione Sicilia entro il termine di 120 giorni.

Sottoscritta dal Capo Settore
(ANGELOTTI SERGIO)
con firma digitale

VISTO DI REGOLARITA' TECNICA

Sulla presente determinazione si attesta, ai sensi dell'art. 147-bis, comma I, del D.Lgs. n.267/2000 e del relativo Regolamento sui controlli interni, la regolarità tecnica del presente provvedimento in ordine alla legittimità, regolarità e correttezza dell'azione amministrativa e della sua conformità alla vigente normativa comunitaria, nazionale, regionale, statutaria e regolamentare.

**Sottoscritta dal Capo Settore
(ANGELOTTI SERGIO)
con firma digitale**

ALLEGATO A

Parere del Comune di Sortino Scarico Acque Reflue

Il presente allegato, composto da n. 4 pagine compreso il presente frontespizio, è costituito dal parere favorevole rilasciato dal Comune di Sortino – Ufficio Tecnico – prot. n.12724 del 26/09/2024, acquisito dal Libero Consorzio Comunale di Siracusa con prot. gen. n. 28572 del 27/09/2024, per l'autorizzazione allo scarico delle acque reflue assimilate alle acque reflue domestiche non recapitanti in pubblica fognatura ma in fossa Imhoff e condotta sub-irrigante, provenienti dall'attività di "Canile Rifugio" ubicato a Sortino in C.da Manzo censita al catasto al fgl. 24, p.lla 473/sub 1 (ubicazione struttura) e p.lle 572 e 574 (ubicazione impianti).



Registro Generale di Protocollo
N° 0028572 del 27/09/2024 09:57

Movimento: Arrivo Data Sped Mail: 27/09/2024 09:26
Tipo Documento: Tramite: Posta certificata
Classificazione: 11-21

Documento precedente: /

Oggetto: **COMUNICAZIONE SUAP PRATICA N.FZZVTI68L10I864T-04072024-1003 - SUAP 6338 - FZZVTI68L10I864T CANILE FAZZINO**

Mittenti

Denominazione	Comune di Residenza	PEC
SUAP SORTINO SR	SORTINO	SUAP.SR@CERT.CAMCOM.IT

Smistamenti

In carico a	dal	Data ricev.	Trasmesso da	Smistamento per
Tutela Ambientale ed Ecologia	30/09/2024		TERRITORIO E AMBIENTE	COMPETENZA
Tutela Ambientale ed Ecologia	30/09/2024	02/10/2024	TERRITORIO E AMBIENTE	COMPETENZA
TERRITORIO E AMBIENTE	27/09/2024	30/09/2024	Gruppo Protocollo	COMPETENZA

Allegati

Q.tà	Tipo Allegato	Descrizione
	Allegato	FZZVTI68L10I864T-04072024-1003.SUAP.PDF.P7M
	Allegato	FZZVTI68L10I864T-04072024-1003.SUAP.XML
	Allegato	SUAPENTE.PDF
	Allegato	SUAPENTE.XML
	Allegato	parere-ufficio-tecnico-fazzino.pdf
	Copia Conforme	Copia Conforme



12724
26 SET. 2024

COMUNE DI SORTINO

(Libero consorzio comunale di Siracusa)

UFFICIO TECNICO

C.A.P. 96010

C.F.: 8000 225 089 4

Al Servizio S.U.A.P.
SEDE

Oggetto: Istanza di Autorizzazione Unica Ambientale (A.U.A.) ai sensi del D.P.R. 13 Marzo 2013 n. 59. Riferimento pratica suap: FZZVTI68L10I864T 04072024-1003 prot. 0029860 del 09/07/2024.

Impresa: Canile Fazzino, con sede legale nella via Giusti 17 Sortino (SR).

Ubicazione impianto: C/da Manzo snc al Fg. 24 p.la 473 sub. 1 (strutture canile) e p.la 572 e 574 (ubicazione impianti di smaltimento).

Richiesta provvedimento A.U.A., D.P.R. n. 59 del 13 Marzo 2013.

Parere endoprocedimentale per rilascio Autorizzazione scarico acque reflue –Parte III, D. Lgs. N. 152/2006.

Con riferimento alla nota Pec pervenuta in data 10/07/2024 da parte del servizio SUAP del comune di Sortino, si trasmette per gli adempimenti successivi, il parere endoprocedimentale relativo al procedimento AUA di cui in oggetto.

Sortino li 26/09/2024

Il Responsabile del Procedimento
(geom. Antonio Privitera)



COMUNE DI SORTINO

(Libero consorzio comunale di Siracusa)

UFFICIO TECNICO

C.A.P. 96010

C.F.: 8000 225 089 4

Al Servizio S.U.A.P.
SEDE

PECsuap.sr@cert.camcom.it

Oggetto: Istanza di Autorizzazione Unica Ambientale (A.U.A.) ai sensi del D.P.R. 13 Marzo 2013 n. 59. Riferimento pratica suap: FZZVTI68L10I864T 04072024-1003 prot. 0029860 del 09/07/2024.

Impresa: Canile Fazzino, con sede legale nella via Giusti 17 Sortino (SR).

Ubicazione impianto: C/da Manzo snc al Fg. 24 p.lla 473 sub. 1 (strutture canile) e p.lle 572 e 574 (ubicazione impianti di smaltimento).

Richiesta provvedimento A.U.A., D.P.R. n. 59 del 13 Marzo 2013.

Parere endoprocedimentale per rilascio Autorizzazione scarico acque reflue –Parte III, D. Lgs. N. 152/2006.

Con riferimento alla nota Pec pervenuta in data 10/07/2024 da parte del servizio SUAP del comune di Sortino, con la quale viene richiesto parere endoprocedimentale al fine dell'ottenimento dell'autorizzazione unica ambientale, si comunica quanto segue:

Visto il progetto e la documentazione acclusa alla Autorizzazione edilizia n. 12/2000 nonché l'Autorizzazione edilizia n. 2/2005 in sanatoria;

Vista l'Autorizzazione n. 6/2009 per adeguamento e ampliamento di un canile privato per il ricovero di cani e/o gatti;

Visto il progetto degli impianti di smaltimento reflui, allegati alle rispettive autorizzazioni edilizie;

Viste le autorizzazioni definitive allo scarico n. 8/2003 e n. 13/2005, successivamente accorpate in un unico atto autorizzativo confluyente nell'Autorizzazione definitiva n. 6/2009 rilasciata in data 13/05/2009 che materialmente unifica tre impianti di smaltimento reflui;

Visto il parere igienico sanitario reso al progetto in data 08/06/2009 prot. 54;

Accertato, in sede di sopralluogo a cura dell'ufficio sanitario eseguito in data 08/06/2009, che i lavori sono stati eseguiti nel rispetto del progetto approvato e che pertanto l'impianto (da intendere come unico) risulta conforme alla disciplina vigente;

Visti i rinnovi della richiamata autorizzazione definitiva n. 6/2009;

Vista l'Autorizzazione di Agibilità n. 16/2009 del 19/08/2009;

Visto il formulario di avvenuto svuotamento dell'impianto reflui n. JKMT del 12/06/2024 rilasciato dalla ditta SIAM con sede a Siracusa nel v.le S. Panagia 141/E;

L'ufficio esprime parere positivo al fine dell'ottenimento dell'Autorizzazione Unica Ambientale ai sensi D.P.R. n. 59 del 13 Marzo 2013 per l'impianto di scarico delle acque reflue assimilate alle acque reflue domestiche, ubicato in Sortino nella C/da Manzo censito al catasto al Fg. 24 p.la 473/sub. 1 (ubicazione struttura) e p.lle 572 e 574 (ubicazione impianti) a servizio dell'attività del Canile privato.

Sortino li 26/09/2024

Il Responsabile del Procedimento
(geom. Antonio Privitera)



Il Responsabile del Settore Tecnico
(arch. Salvatore Virzi)

ALLEGATO B

Elaborato grafico "Progetto dello scarico dei reflui"

Il presente allegato, composto da n. 3 pagine compreso il presente frontespizio, è costituito dall'elaborato grafico "Progetto dello scarico dei reflui" facente parte della documentazione tecnica acquisita con prot. gen. n. 35446 del 11/12/2024.



Registro Generale di Protocollo
N° 0035446 del 11/12/2024 12:06

Movimento: Arrivo Data Sped Mail: 11/12/2024 12:01
Tipo Documento: Tramite: Posta certificata
Classificazione: 11-21

Documento precedente: /

Oggetto: **COMUNICAZIONE SUAP PRATICA N.FZZVTI68L10I864T-04072024-1003 - SUAP 6338 - FZZVTI68L10I864T CANILE FAZZINO**

Mittenti

Denominazione	Comune di Residenza	PEC
COMUNE DI SORTINO		SUAP.SR@CERTPEC.CAMCOM.IT


Smistamenti

In carico a	dal	Data ricev.	Trasmesso da	Smistamento per
TERRITORIO E AMBIENTE	11/12/2024	13/12/2024	Gruppo Protocollo	COMPETENZA
Tutela Ambientale ed Ecologia	13/12/2024	16/12/2024	TERRITORIO E AMBIENTE	COMPETENZA
Tutela Ambientale ed Ecologia	13/12/2024		TERRITORIO E AMBIENTE	COMPETENZA



Allegati

Q.tà	Tipo Allegato	Descrizione
	Copia Conforme	Copia Conforme
	Allegato	A-Agibilita.pdf.p7m
	Allegato	A-Autorizzazione-impianto-smaltimento-reflui.pdf.p7m
	Allegato	A-Progetto-smaltimento-reflui-civili.pdf.p7m
	Allegato	B-Dichiarazione-Sostitutiva-conformita-progetto.pdf.p7m
	Allegato	C-Dichiarazione-Sostitutiva-di-corrispondenza.pdf.p7m
	Allegato	Carta-identita-Fazzino.pdf.p7m
	Allegato	D-SCHEDA-E.pdf.p7m
	Allegato	D-Valutazione-impatto-acustico-CANILE-FAZZINO.pdf.p7m
	Allegato	FZZVTI68L10I864T-04072024-1003.SUAP.PDF.P7M


PLANIMETRIA

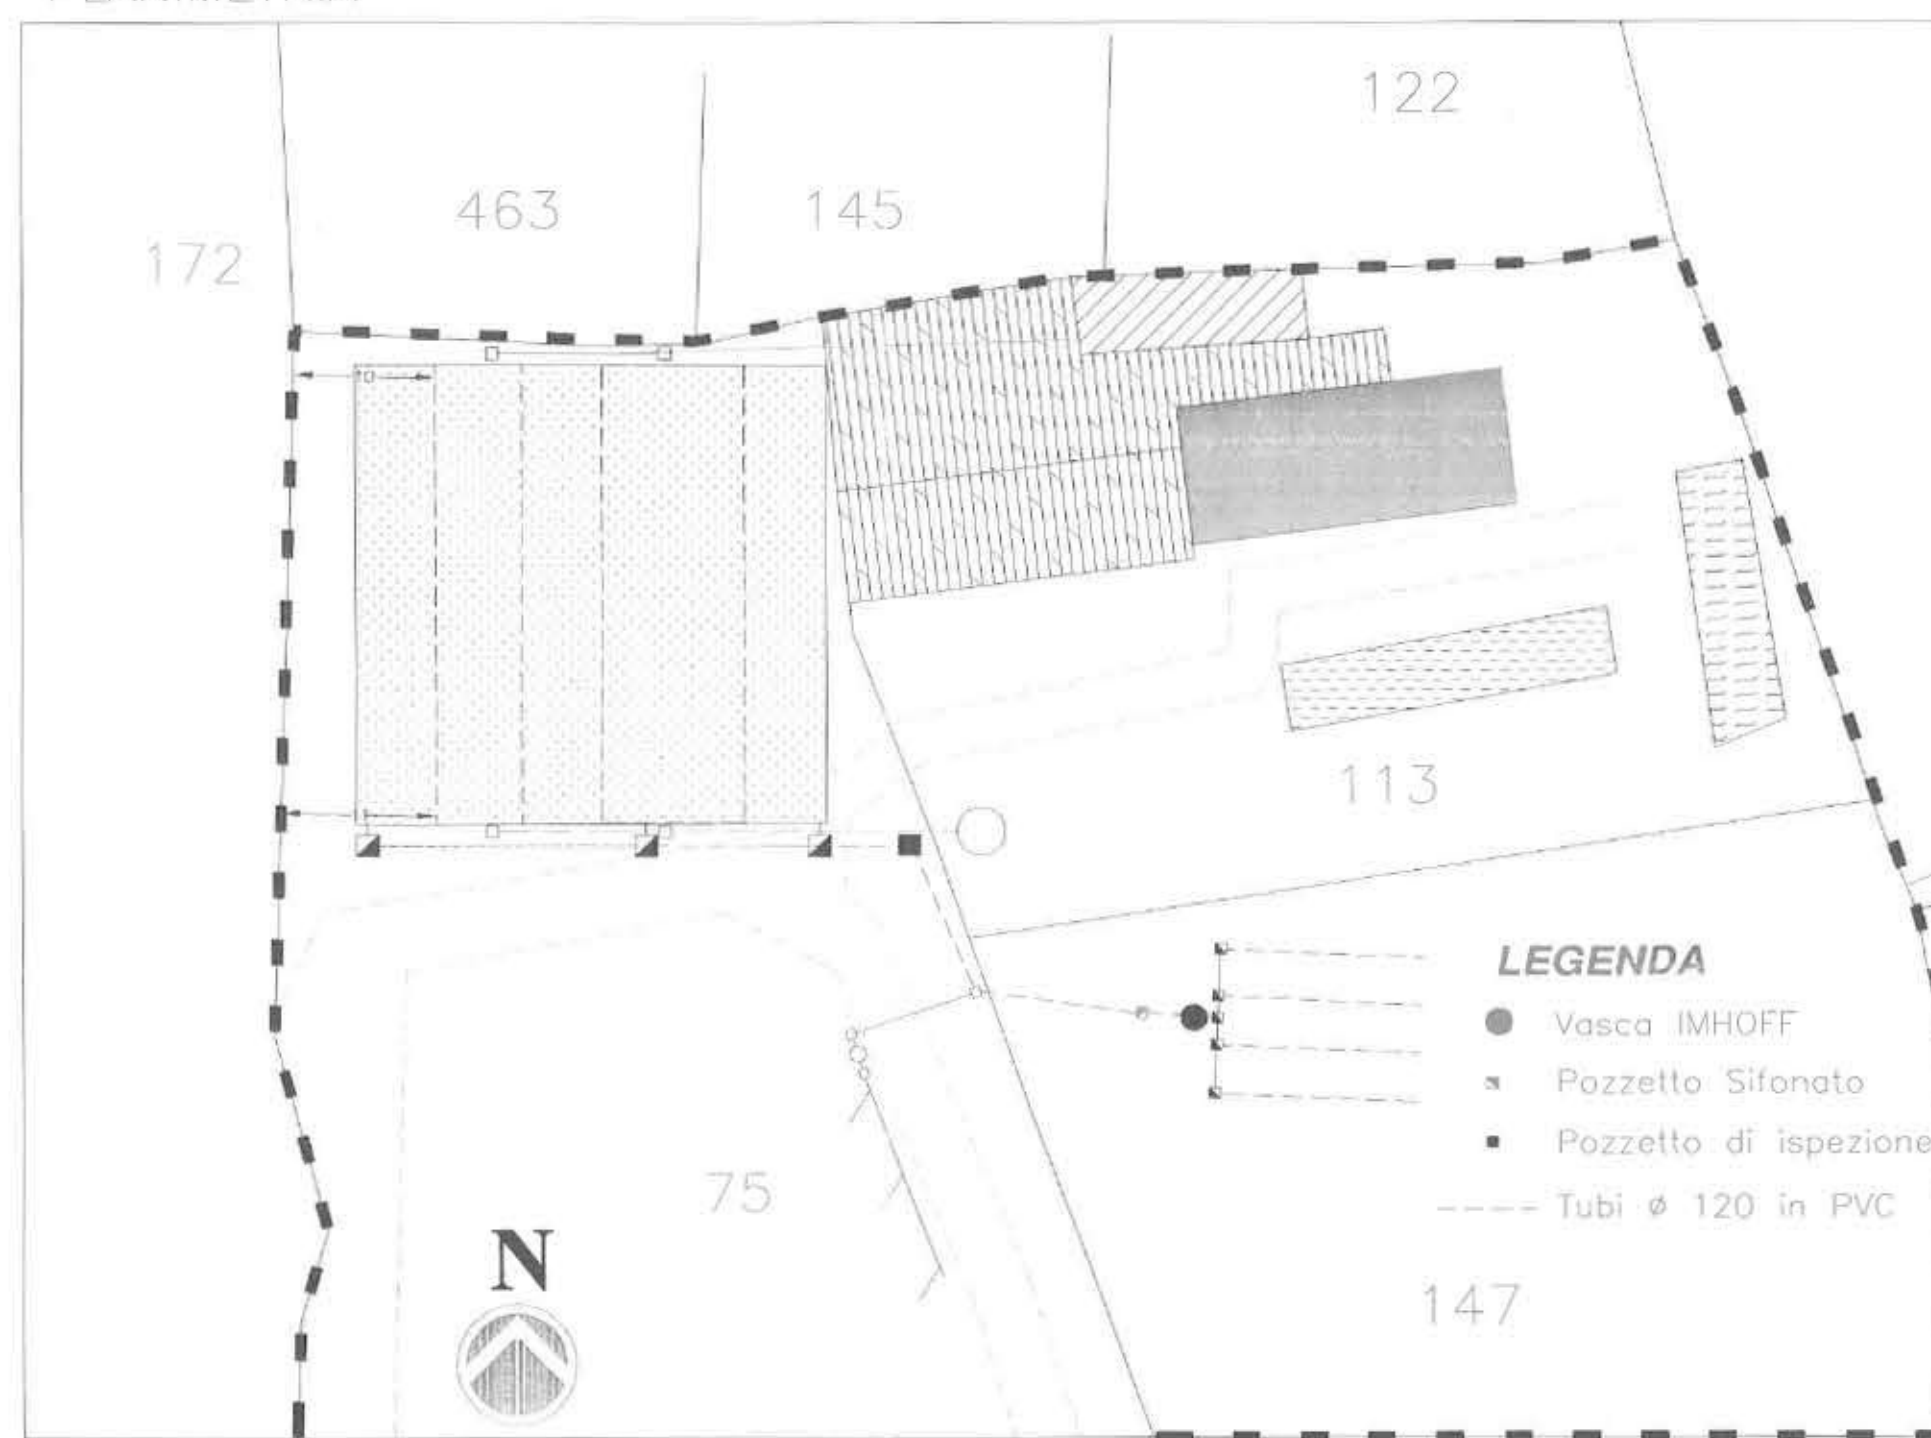

SCHEMA DISTRIBUTIVO IMPIANTO DI SMALTIMENTO

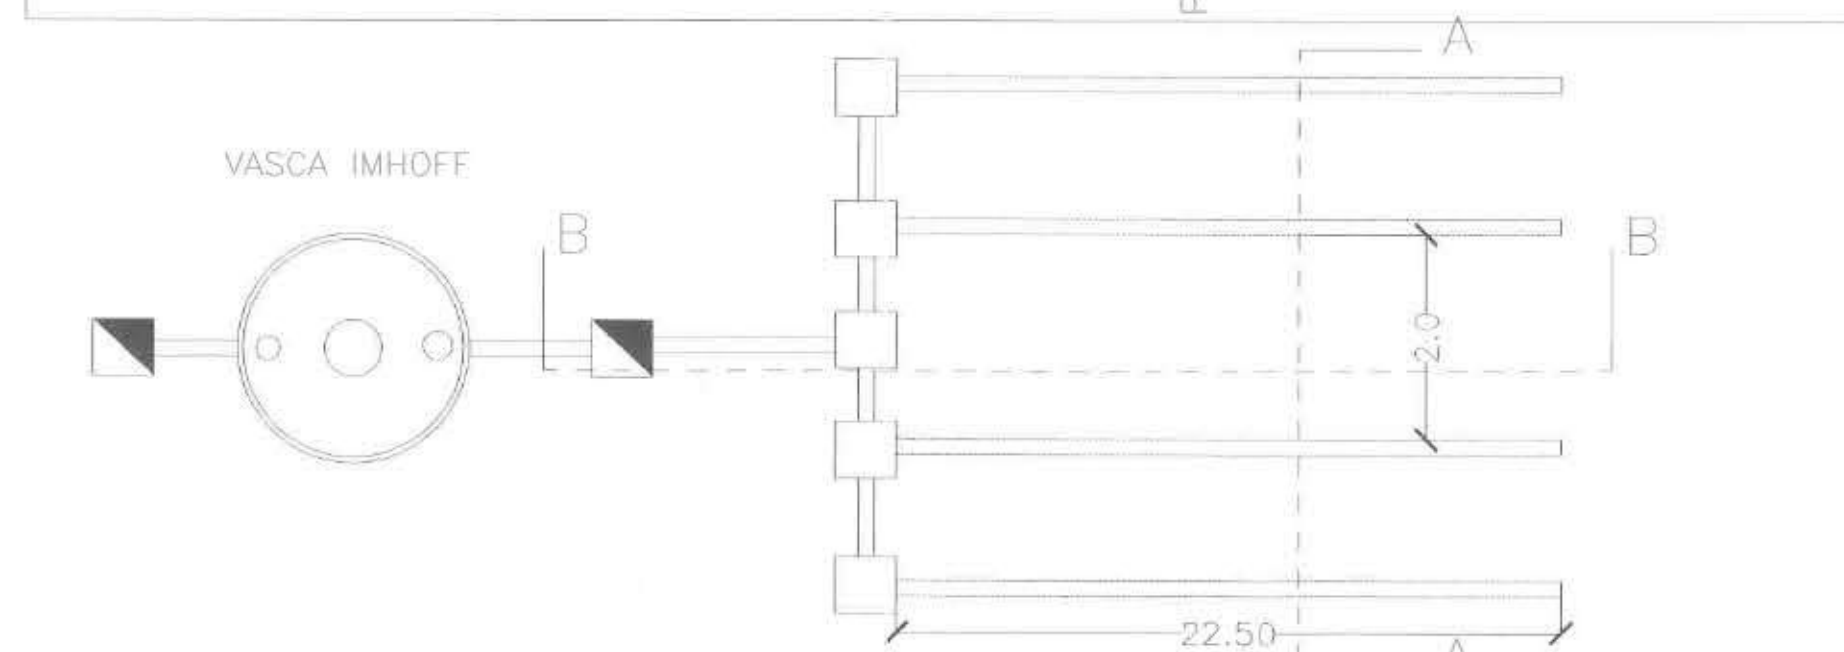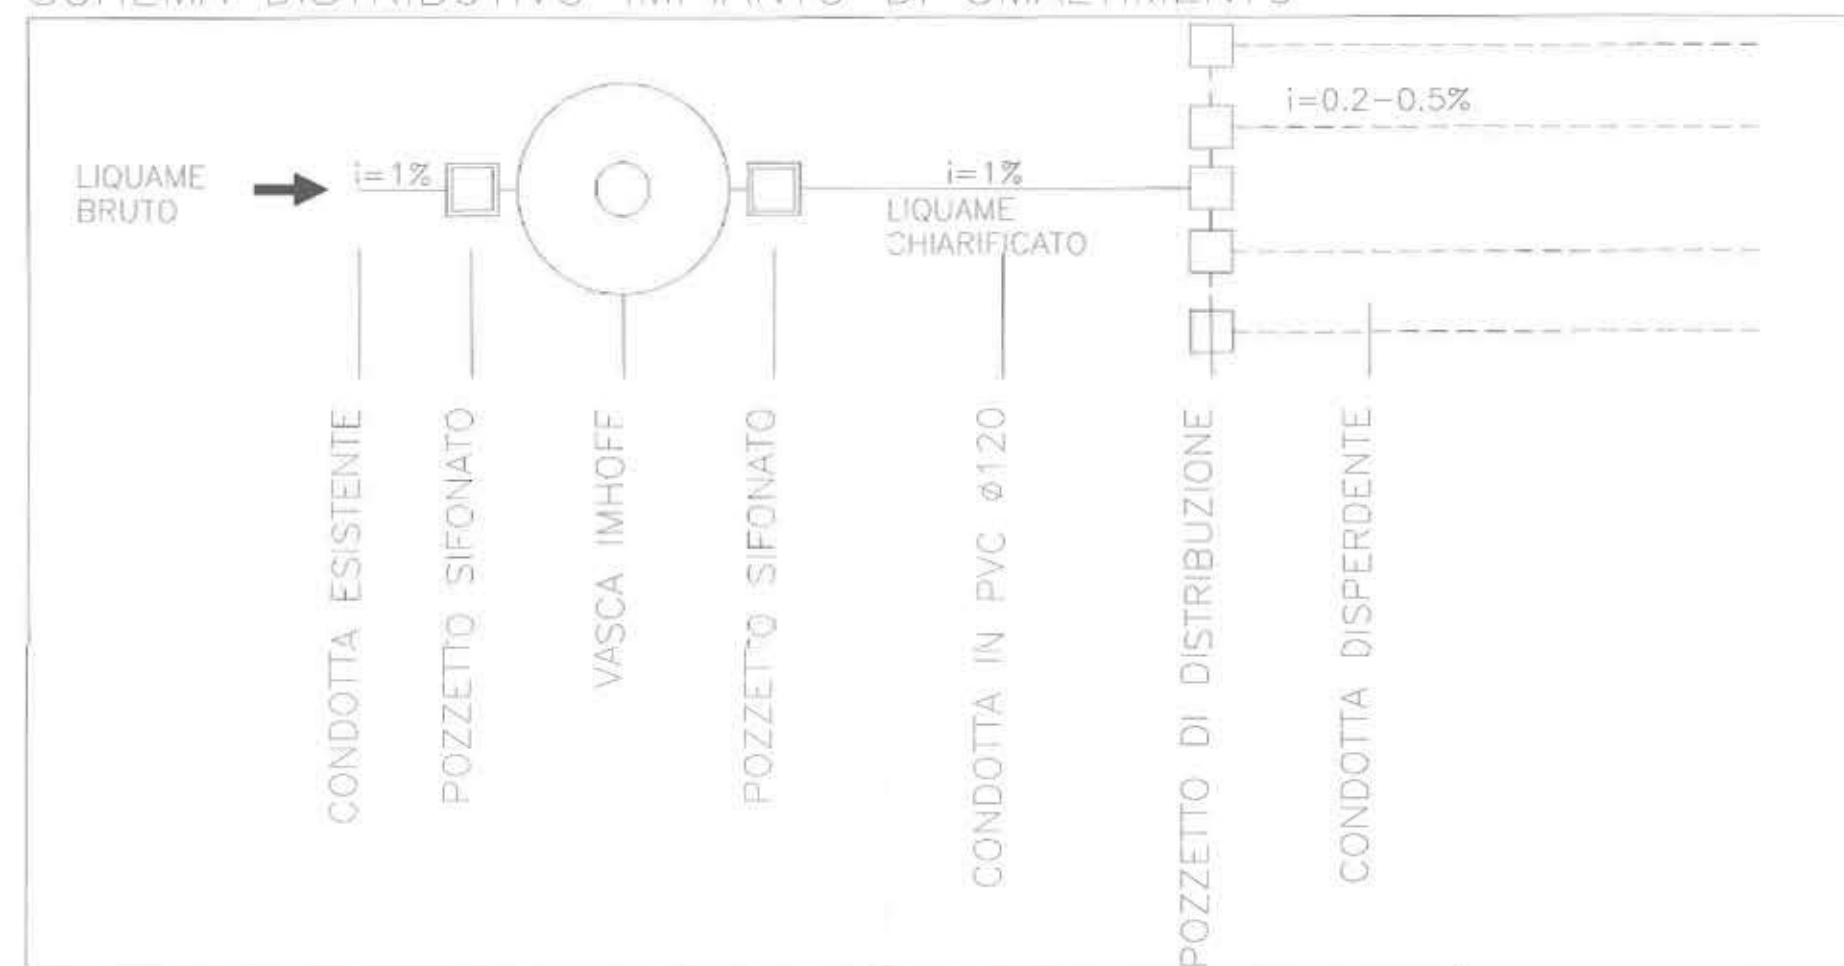


PIANTA SISTEMA DI SUBIRRIGAZIONE - SCALA 1:200

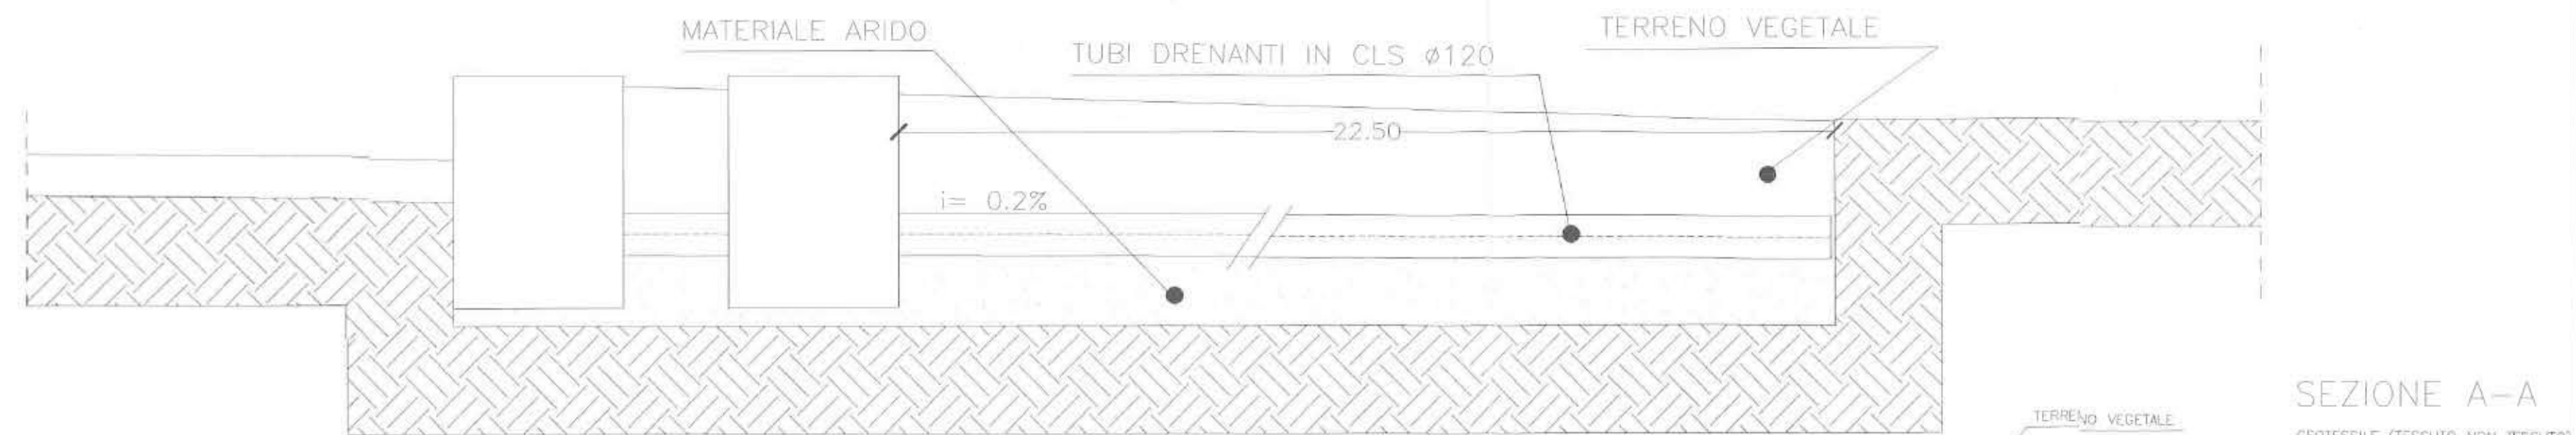

PROFILO LONGITUDINALE B-B SCALA 1:50

PARTICOLARE VASCA SETTICA TIPO IMHOFF

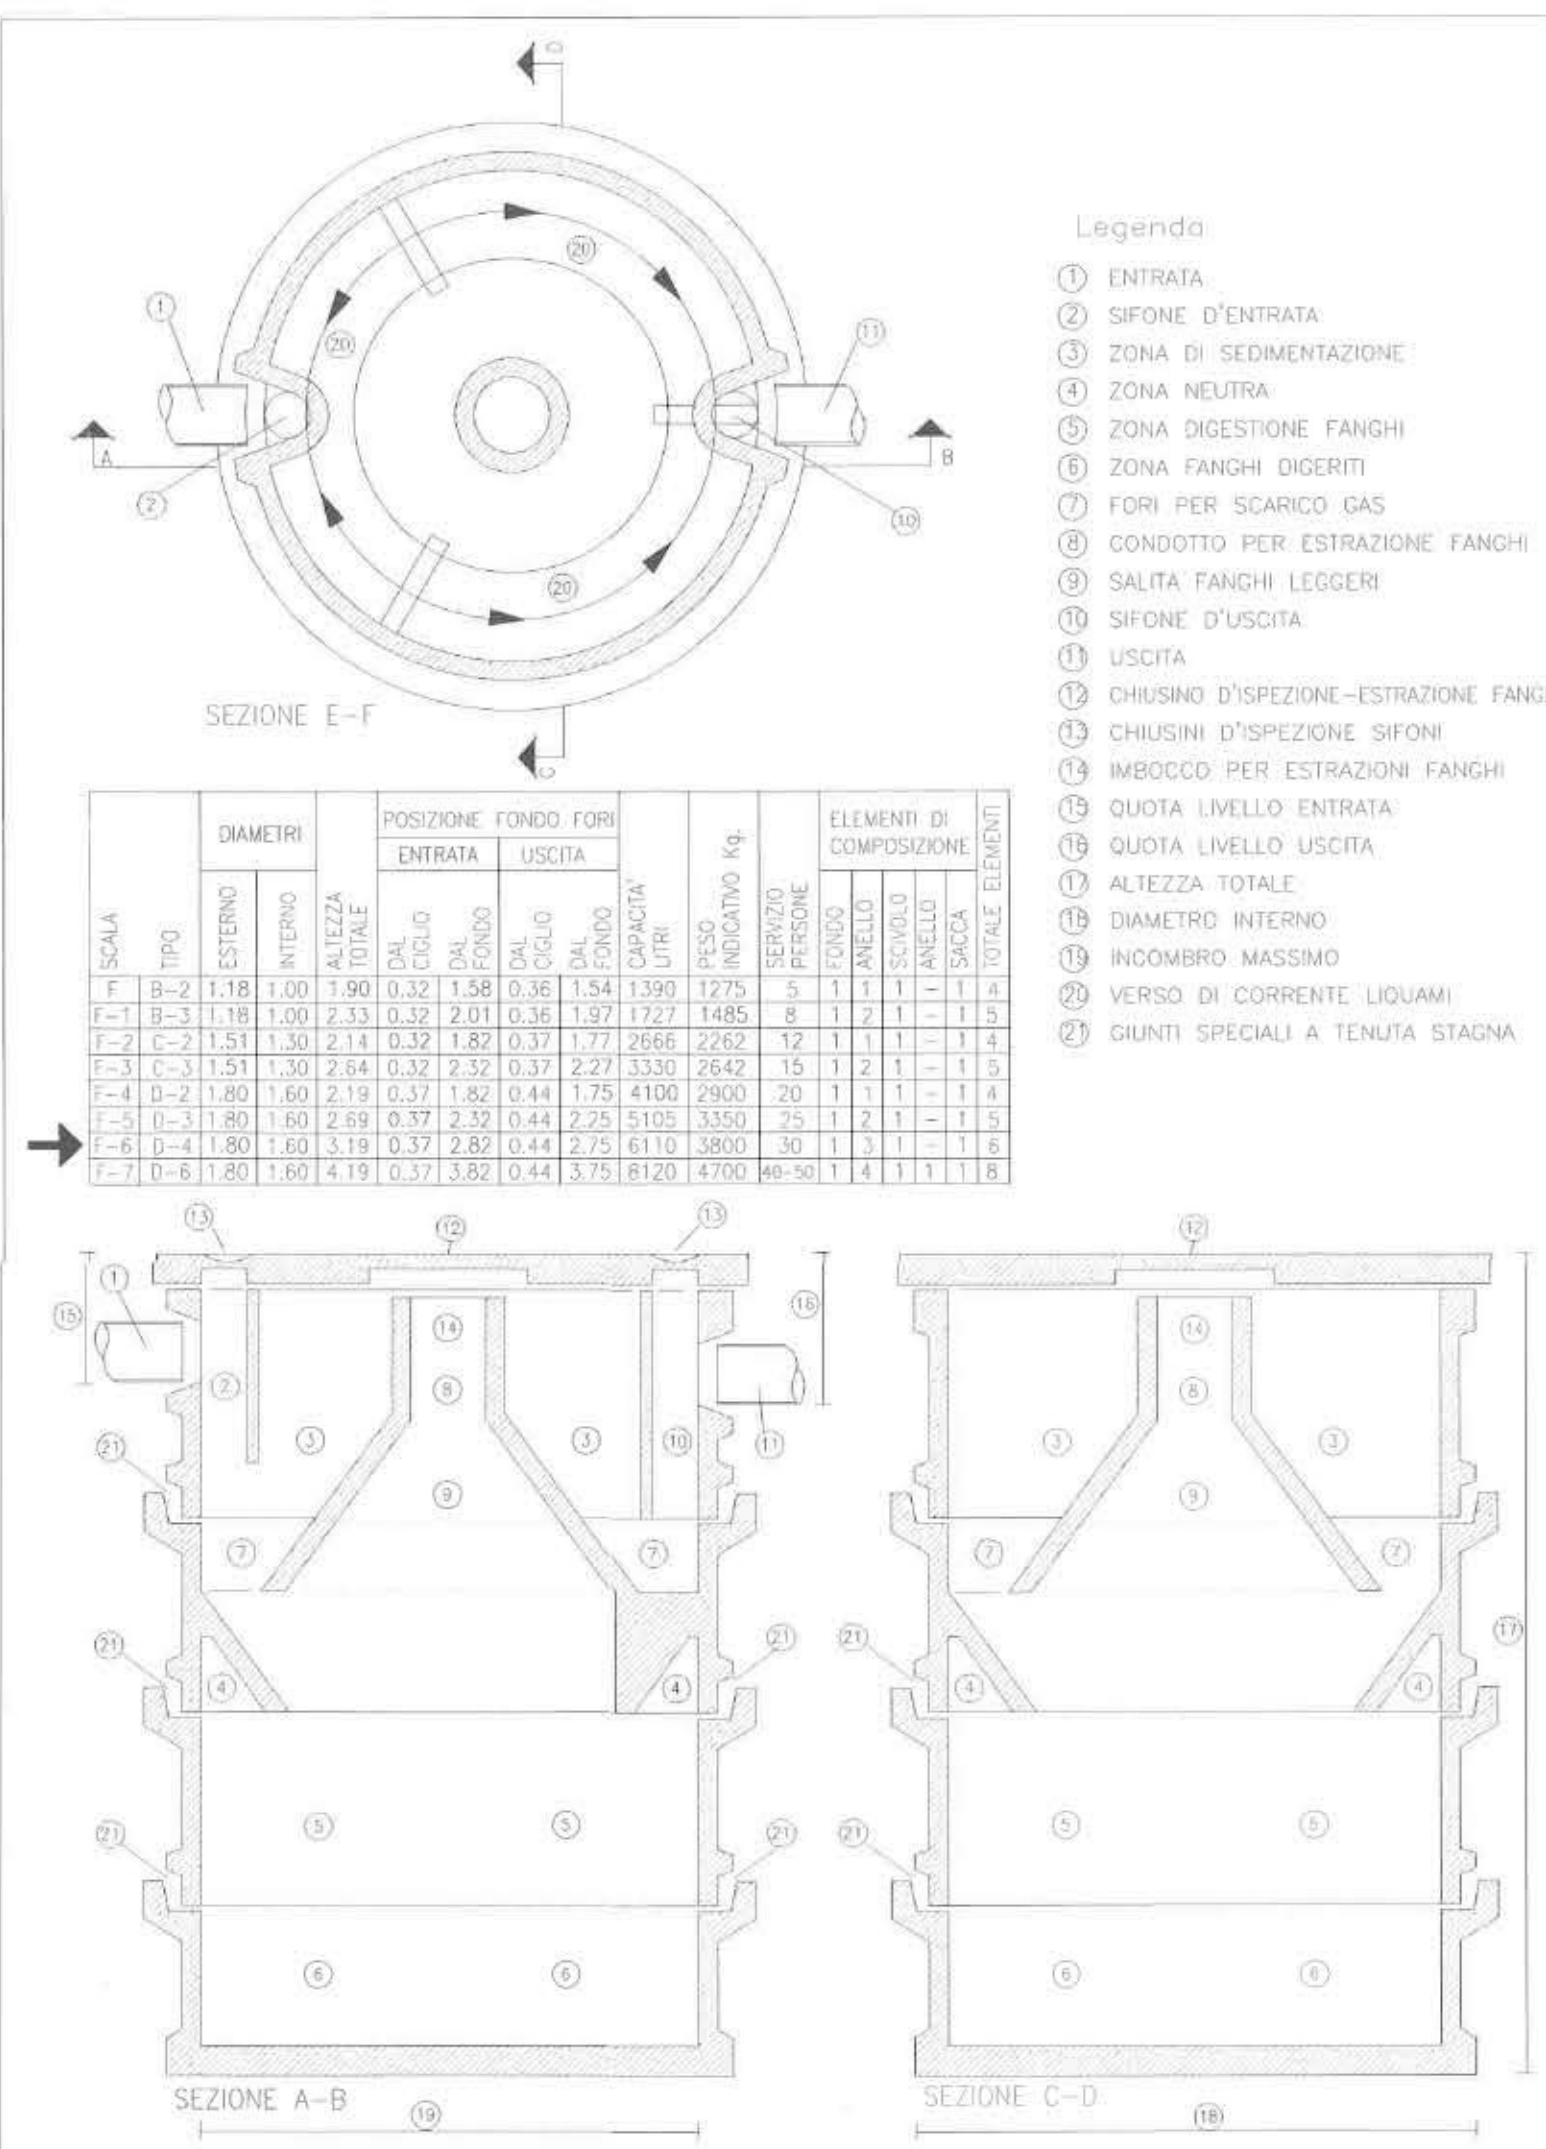

COMUNE DI SORTINO

PROVINCIA DI SIRACUSA

COMUNE DI SORTINO
PROTOCOLLO GENERALE

24 MAR. 2009

Prot. N. 5960/7

PROGETTO DI AMPLIAMENTO E ADEGUAMENTO
ALLA L.R. 15/07 DI UN CANILE PRIVATO SITO NEL TERRITORIO
DI SORTINO C.da "MANZO" DISTINTO IN CATASTO AL Fg.24 p.lla 75-113-147
VARIANTE AUTORIZZAZIONE EDILIZIA N°12/2000 E N°2/2005

OGGETTO:

SMALTIMENTO REFLUI
VASCA SETTICA TIPO IMHOFF E SUBIRRIGAZIONE
IN CONDOTTA DISPERDENTE

VISTI:

COMUNE DI SORTINO
UFFICIO TECNICO

Autorizzazione Edilizia N. 6/2009

Adi. 3.1 MAR. 2009

IL SINDACO
(Prof. Paolo De Luca)

IL CAPO SETTORE TECNICO



Il Tecnico

Geom. Sebastiano Morlito

Committente:

FAZZINO VITO

LIVELLO DI PROGETTAZIONE:

PROGETTO DI ESECUTIVO

ARCHIVIO:

/Sortino/Pazzini

Proprietari:

FAZZINO Santo
SANZARO Lucia

Committente:

FAZZINO VITO

SCALA: VARIE

Note:

DATA:

DATA:

Emesso per Approvazione

DATA: Febbraio 2009

TAV:



LIBERO CONSORZIO COMUNALE DI SIRACUSA

SETTORE RISORSE ECONOMICHE, FINANZIARIE E PATRIMONIALI

Determina N. 1016 del 14/04/2025

Tutela Ambientale ed Ecologia

Proposta n° 1280/2025

Oggetto: PRATICA SUAP N. FZZVTI68L10I864T-04072024-1003 - SUAP 6338
"CANILE FAZZINO" - ATTIVITÀ: "CANILE RIFUGIO"- SEDE LEGALE VIA GIUSTI N. 17, SORTINO E
SEDE DELL'ATTIVITÀ IN C.DA MANZO, SNC - SORTINO, CENSITA AL N.C.E.U. FGL. 24, P.LLE
473, 572, 574 DEL COMUNE DI SORTINO.
LAT. 37.152991 - LONG. 15.012541.
PROVVEDIMENTO DI ADOZIONE AUTORIZZAZIONE UNICA AMBIENTALE, AI SENSI DEL D.P.R.
13/03/2013, N. 59.
• AUTORIZZAZIONE ALLO SCARICO DI ACQUE REFLUE, CAPO II, TITOLO IV, SEZIONE II,
PARTE III, D. LGS. 152/2006 E SS.MM.II..

VISTO DI REGOLARITÀ CONTABILE

Sulla presente determinazione, ai sensi dell'articolo 147/bis, comma 1, del D. Lgs. n. 267/2000 e del relativo Regolamento sui controlli interni, comportando lo stesso riflessi diretti o indiretti sulla situazione economico finanziaria o sul patrimonio dell'Ente in ordine alla regolarità contabile del presente provvedimento, si esprime esito: **FAVOREVOLE**

ATTESTAZIONE DELLA COPERTURA FINANZIARIA DELLA SPESA

Si attesta, ai sensi dell'art. 153, comma 5 del D. Lgs. n. 267/2000, la copertura finanziaria della spesa in relazione alle disponibilità effettive esistenti negli stanziamenti di spesa e/o in relazione allo stato di realizzazione degli accertamenti di entrata vincolata, mediante l'assunzione dei seguenti impegni contabili, regolarmente registrati ai sensi dell'art. 191, comma 1, del D. Lgs. n. 267/2000:

Impegno	Data	Importo	Capitolo	FPV	Esercizio

Siracusa li, 14/04/2025

Sottoscritto dal Responsabile del III Settore
(CAPPUCCIO ANTONIO)
con firma digitale



LIBERO CONSORZIO COMUNALE DI SIRACUSA

Certificato di Pubblicazione

Atto N. 1016 del 14/04/2025

SETTORE I - AFFARI GENERALI E PARTECIPATE

Oggetto: PRATICA SUAP N. FZZVTI68L10I864T-04072024-1003 - SUAP 6338

"CANILE FAZZINO" - ATTIVITÀ: "CANILE RIFUGIO"- SEDE LEGALE VIA GIUSTI N. 17, SORTINO E SEDE DELL'ATTIVITÀ IN C.DA MANZO, SNC - SORTINO, CENSITA AL N.C.E.U. FGL. 24, P.LLE 473, 572, 574 DEL COMUNE DI SORTINO.

LAT. 37.152991 - LONG. 15.012541.

PROVVEDIMENTO DI ADOZIONE AUTORIZZAZIONE UNICA AMBIENTALE, AI SENSI DEL D.P.R. 13/03/2013, N. 59.

- AUTORIZZAZIONE ALLO SCARICO DI ACQUE REFLUE, CAPO II, TITOLO IV, SEZIONE II, PARTE III, D. LGS. 152/2006 E SS.MM.II...

Il presente atto è pubblicato all'Albo on line del Libero Consorzio Comunale di Siracusa dal 14/04/2025 al 29/04/2025

Siracusa li, 14/04/2025

Sottoscritto
(MOTTA ELEONORA)
con firma digitale



LIBERO CONSORZIO COMUNALE DI SIRACUSA

SETTORE I - AFFARI GENERALI E PARTECIPATE

Attestazione di Pubblicazione

Determina N. 1016 del 14/04/2025

Oggetto: PRATICA SUAP N. FZZVTI68L10I864T-04072024-1003 - SUAP 6338

"CANILE FAZZINO" - ATTIVITÀ: "CANILE RIFUGIO"- SEDE LEGALE VIA GIUSTI N. 17, SORTINO E SEDE DELL'ATTIVITÀ IN C.DA MANZO, SNC - SORTINO, CENSITA AL N.C.E.U. FGL. 24, P.LLE 473, 572, 574 DEL COMUNE DI SORTINO.

LAT. 37.152991 - LONG. 15.012541.

PROVVEDIMENTO DI ADOZIONE AUTORIZZAZIONE UNICA AMBIENTALE, AI SENSI DEL D.P.R. 13/03/2013, N. 59.

• AUTORIZZAZIONE ALLO SCARICO DI ACQUE REFLUE, CAPO II, TITOLO IV, SEZIONE II, PARTE III, D. LGS. 152/2006 E SS.MM.II...

Su conforme dichiarazione del messo notificatore, attesto che il presente atto è stato pubblicato all'Albo Pretorio per 15gg. Consecutivi, dal 14/04/2025 al 29/04/2025

Siracusa li, 30/04/2025

Sottoscritta
(MUSSO FRANCESCO)
con firma digitale