



LIBERO CONSORZIO COMUNALE DI SIRACUSA

SETTORE: TERRITORIO E AMBIENTE
SERVIZIO: Tutela Ambientale ed Ecologia

DETERMINAZIONE

Proposta n. TUT_AMB 2066/2025

Determinazione. n. **1885** del **21/07/2025**

Oggetto: SOCIETÀ "VIBROSICULA S.R.L." - SEDE LEGALE E SEDE DELL'ATTIVITÀ DI "FABBRICAZIONE DI PRODOTTI IN CALCESTRUZZO FERRO E CEMENTO" A SIRACUSA VIA PER FLORIDIA N. 110, IDENTIFICATA AL N.C.E.U. AL FGL 48, P.LLE 99 E 181 DEL COMUNE DI SIRACUSA.

LAT. 37.07761 - LONG. 15.17098.

PRATICA SUAP N. 01576340895-05022025-0939

PROVVEDIMENTO DI ADOZIONE AUTORIZZAZIONE UNICA AMBIENTALE AI SENSI DEL D.P.R. N. 59 DEL 13 MARZO 2013.

- AUTORIZZAZIONE ALLO SCARICO DI ACQUE REFLUE, AI SENSI DEL CAPO II, TITOLO IV, SEZIONE II, PARTE III, D. LGS. 152/2006 E SS.MM.II.;
- AUTORIZZAZIONE ALLE EMISSIONI IN ATMOSFERA, AI SENSI DELL'ART. 272 DEL D.LGS. N. 152/2006 E SS.MM.II.;
- COMUNICAZIONE IN MATERIA DI IMPATTO ACUSTICO AI SENSI DELL'ART. 8, CO. 4, LEGGE N. 447/1995.

Visto il D.P.R. n. 59 del 13 marzo 2013 *“Regolamento recante la disciplina dell'autorizzazione unica ambientale e la semplificazione di adempimenti amministrativi in materia ambientale gravanti*

sulle piccole e medie imprese e sugli impianti non soggetti ad autorizzazione integrata ambientale, a norma dell'art. 23 del decreto legge 9 febbraio 2012, n. 5, convertito dalla legge 4 aprile 2012, n. 35".

Visto l'art. 2, comma 1, lettera b) del D.P.R. 13 marzo 2013, n. 59 che individua nella Provincia l'autorità competente ai fini del rilascio, rinnovo e aggiornamento dell'Autorizzazione Unica Ambientale (di seguito denominata AUA);

Vista la *"Circolare recante chiarimenti interpretativi relativi alla disciplina dell'autorizzazione unica ambientale nella fase di prima applicazione del decreto del Presidente della Repubblica 13 marzo 2013, n. 59"* del Ministero dell'Ambiente e della Tutela del Territorio e del Mare, prot. n. 49801/GAB del 07/11/2013;

Vista la nota della Regione Siciliana, Assessorato del Territorio e dell'Ambiente, Dipartimento dell'Ambiente, Servizio 2 *"Tutela dell'Inquinamento Atmosferico"*, prot. n. 16938 del 10/04/2014, con oggetto *"Autorizzazione Unica Ambientale (AUA). Chiarimenti a seguito dell'emanazione della legge regionale 24 marzo 2014, n. 8. Istituzione dei Liberi Consorzi Comunali e delle Città Metropolitane"*;

Visto il D.Lgs. 3 aprile 2006, n. 152 *"Norme in materia ambientale"* e ss.mm.ii., Parte III *"Norme in materia di difesa del suolo e lotta alla desertificazione, di tutela delle acque dall'inquinamento e di gestione delle risorse idriche"* e Parte V *"Norme in materia di tutela dell'aria e di riduzione delle emissioni in atmosfera"*;

Visto il D.P.C.M. del 01/03/1991 *"Limiti massimi di esposizione al rumore negli ambienti abitativi e nell'ambiente esterno"*;

Vista la Legge n. 447 del 26/10/1995, *"Legge quadro sull'inquinamento acustico"*;

Visto il D.P.C.M. del 14/11/1997, *"Determinazione dei valori limite delle sorgenti sonore"*;

Visto il D.M. del 25/08/2000, *"Aggiornamento dei metodi di campionamento, analisi e valutazione degli inquinanti ai sensi del D.P.R. 203/88"*;

Visto il D.P.R. n. 227 del 19/10/2011, *"Regolamento per la semplificazione di adempimenti amministrativi in materia ambientale gravanti sulle imprese, a norma dell'articolo 49, comma 4-quater, del decreto-legge 31 maggio 2010, n. 78, convertito, con modificazioni, dalla legge 30 luglio 2010, n. 122"* in materia di inquinamento acustico;

Visto il D.Lgs. n. 42 del 17/02/2017, *"Disposizioni in materia di armonizzazione della normativa nazionale in materia di inquinamento acustico, a norma dell'articolo 19, comma 2, lettere a), b), c), d), e), f) e h) della legge 30 ottobre 2014, n. 161"*;

Vista la L.R. n. 71 del 03/10/1995, *"Disposizioni urgenti in materia di territorio e ambiente"*, che all'art. 6, *"Autorizzazioni ad attività a ridotto inquinamento atmosferico ed a ridotto impatto ambientale"*, prevede la delega delle autorizzazioni alle emissioni in atmosfera da parte della Regione Siciliana alle ex Province Regionali (oggi Liberi Consorzi Comunali/Città Metropolitane) per gli impianti ed attività indicate con decreto del Presidente della Regione;

Visto il decreto del Presidente della Regione n. 73/GR7/S.G. del 24/03/1997, integrato dal decreto del Presidente della Regione n. 374/GR7/S.G. del 17/11/1998, che, ai sensi dell'art. 6 della sopra citata L.R. n. 71/1995, individua l'elenco delle attività per le quali l'autorizzazione alle emissioni in atmosfera, ex D.P.R. 203/1988, viene delegata alle ex Province Regionali (oggi Liberi Consorzi Comunali/Città Metropolitane);

Vista la L.R. n. 27 DEL 15/05/1986, *"Disciplina degli scarichi delle pubbliche fognature e degli sca-*

richi degli insediamenti civili che non recapitano nelle pubbliche fognature e modifiche alla legge regionale 18 giugno 1977, n. 39 e successive modificazioni ed integrazioni”;

Vista la L.R. n. 2 del 26/03/2002, art. 116 - *Smaltimento Reflui*, relativamente allo scarico dei reflui in aree urbanistiche non servite da pubblica fognatura;

Vista la Deliberazione del Comitato Interministeriale per la tutela delle acque del 4 febbraio 1977, Allegato 5, relativo alle *"NORME TECNICHE GENERALI SULLA NATURA E CONSISTENZA DEGLI IMPIANTI DI SMALTIMENTO SUL SUOLO O IN SOTTOSUOLO DI INSEDIAMENTI CIVILI DI CONSISTENZA INFERIORE A 50 VANI O A 5.000 MC"*;

Vista la Circolare n. 14854 del 10/04/1987, *"Legge regionale 15 maggio 1986 n. 27, art. 24 - scarichi degli insediamenti civili esistenti - modalità di smaltimento dei reflui sul suolo - realizzazione dei pozzi assorbenti e dei pozzi neri"*, dell'Assessorato Regionale del Territorio e dell'Ambiente;

Vista la Circolare n. 19906 del 04/04/2002, *"Direttive in merito all'applicazione del decreto legislativo n. 152/99 e successive modifiche ed integrazioni ai regolamenti comunali di fognatura ed ai P.A.R.F. nella Regione siciliana"*, dell'Assessorato Regionale del Territorio e dell'Ambiente;

Visto il Decreto dell'Assessorato Regionale Territorio ed Ambiente n. 175/GAB del 9/08/2007 relativo alle *"Nuove procedure in materia di autorizzazioni alle emissioni in atmosfera"*;

Visto il Decreto dell'Assessorato Regionale del Territorio ed Ambiente n. 176/GAB del 9/08/2007 concernente misure per il contenimento dell'inquinamento atmosferico nel territorio regionale;

Visto il Decreto dell'Assessorato Regionale del Territorio ed Ambiente n. 19/GAB del 11/03/2010 che sostituisce l'art. 2 del D.A. n. 176/GAB del 9/08/2007;

Vista la nota della Regione Siciliana, Assessorato del Territorio e dell'Ambiente, Dipartimento dell'Ambiente, Servizio 7 *"Pareri Ambientali"*, prot. n. 36570 del 04/08/2014, con oggetto *"Chiariamenti in ordine al parere endoprocedimentale previsto dall'art. 40 della L.R. 27/86 nelle Autorizzazioni allo scarico dei reflui il cui Soggetto istituzionale competente è il Comune"*;

Viste le altre Norme e Circolari che regolano lo scarico delle acque reflue nei corpi recettori, le emissioni di effluenti gassosi in atmosfera e l'impatto acustico;

Preso atto che la Società *"VIBROSICULA S.R.L."* (di seguito denominato Gestore), avente sede legale a Siracusa, in via per Floridia n. 110, ha presentato al SUAP del Comune di Siracusa, ai sensi del D.P.R. n. 59 del 13 marzo 2013, istanza di AUA per:

- ✓ autorizzazione allo scarico di acque reflue, Capo II, Titolo IV, Sezione II, Parte III, D. Lgs. 152/2006 e ss.mm.ii.;
- ✓ autorizzazione alle emissioni in atmosfera - art. 272 del D.Lgs. n. 152/2006 e ss.mm.ii.;
- ✓ comunicazione in materia di impatto acustico, ai sensi dell'art. 8, co. 4, Legge n. 447/1995;

inerenti l'attività di *"FABBRICAZIONE DI PRODOTTI IN CALCESTRUZZO FERRO E CEMENTO"* per lo stabilimento ubicato nel comune di Siracusa, in via per Floridia n. 110, identificato al N.C.E.U. al fgl 48, p.lle 99 e 181 del Comune di Siracusa, pervenuta a questo Ente a mezzo PEC, prot. gen. n. 10834 del 07/04/2025, integrata con documentazione acquisita con prot. gen. n. 14907 del 21/05/2025, n. 16336 del 06/06/2025 e n. 19379 del 07/07/2025 (tavole relative alla raccolta, trattamento e scarico delle acque meteoriche);

Vista la documentazione tecnica ed amministrativa a corredo dell'istanza, nonché la documentazione integrativa successivamente presentata dalla suddetta Società *"VIBROSICULA S.R.L."*, per il tramite del SUAP competente, ai sensi dell'art. 2, co. 1, lett. e) del D.P.R. n. 59/2013;

Considerato che l'attività di *"FABBRICAZIONE DI PRODOTTI IN CALCESTRUZZO FERRO E CEMENTO"* in oggetto, qua-

le attività in deroga di cui all'art. 272, co. 2, del D.Lgs. n. 152/2006 e ss.mm.ii. ed all'art. 10 del D.A. n. 175/GAB del 07/08/2007 "Nuove procedure per il rilascio delle autorizzazioni alle emissioni in atmosfera", risulta compresa nell' "Elenco delle attività a ridotto inquinamento atmosferico ed a ridotto impatto ambientale", delegate alle ex Province Regionali (oggi Liberi Consorzi Comunali/Città Metropolitane), ai sensi dell'art. 6 della Legge Regionale n. 71 del 03/10/1995 e del D.P.Reg. n. 73/GR7/S.G. del 24/03/1997, come integrato dal D.P. Reg. n. 374/GR7/S.G. del 20/11/1998;

Vista la scheda C – EMISSIONI IN ATMOSFERA PER GLI STABILIMENTI, a firma del tecnico abilitato, relativa al quadro emissivo dell'attività in argomento;

Vista la scheda E - VALUTAZIONE IMPATTO ACUSTICO AMBIENTALE”;

Visto il PARERE FAVOREVOLE CON PRESCRIZIONI del Servizio Tutela Ambientale ed Ecologia del X Settore Territorio e Ambiente di questo Libero Consorzio Comunale di Siracusa, prot. n. 378/Sett.X del 22/05/2025, prot. gen. n. 15614 del 28/05/2025, relativo alle emissioni in atmosfera dell'attività di “FABBRICAZIONE DI PRODOTTI IN CALCESTRUZZO FERRO E CEMENTO” della Società “VIBROSICULA S.R.L.”, per l'esercizio dello stabilimento ubicato in via per Floridia n. 110, in tenere di Siracusa;

Visto il PARERE FAVOREVOLE CON CONDIZIONI del Comune di Siracusa – Settore Sviluppo sostenibile – Tutela Territorio e Ambiente – Transizione Energetica – prot. 140101 del 12/06/2025 acquisito al prot. gen. dell'Ente al n. 17130 del 13/06/2025, relativo allo scarico di acque reflue su suolo, alle emissioni in atmosfera ed alla valutazione di impatto acustico Legge n. 447/1995, rilasciato alla Società “VIBROSICULA S.R.L.”;

Dato atto che il SUAP territorialmente competente, quale organismo deputato al rilascio dell'AUA, quale atto autorizzativo finale, provvede, ove dovuto, a dar seguito agli adempimenti discendenti dalla L.R. n. 24 del 24/08/1993 e ss.mm.ii., come chiarito dalla Circolare n. 3, prot. n. 19291 del 30/12/2003, dell'Assessorato Regionale del Bilancio e delle Finanze, Dipartimento Regionale Finanze e Credito, applicando la tassa sulle concessioni governative regionali di cui al D.Lgs. n. 230 del 22/06/1991 e ss.mm.ii. e del D. Lgs. 05/11/2024, n. 174, titolo VIII (concessioni governative);

Vista la documentazione agli atti d'Ufficio;

Vista la L. 241/1990 e ss.mm.ii.;

Visto l'art. 51 L. 142/90 e ss.mm.ii.;

Visto il D. Lgs. 267/2000 e ss.mm.ii.;

Viste le LL.RR. 48/91 e 30/2000 che disciplinano l'O.R.E.L.;

Visto l'art. 6 della L.R. 30/04/1991 n.10;

Visto lo Statuto dell'Ente;

Visto il Regolamento degli Uffici e dei Servizi;

Ravvisata la propria competenza;

PROPONE

per quanto in premessa, che si intende qui integralmente riportato:

- 1 di adottare, ai sensi del D.P.R. 13 marzo 2013, n. 59, il provvedimento di AUA richiesto dalla Società “VIBROSICULA S.R.L.” – Sede Legale e sede dell'attività di “FABBRICAZIONE DI PRODOTTI

IN CALCESTRUZZO FERRO E CEMENTO”a Siracusa via per Floridia n. 110, identificata al N.C.E.U. al fgl 48, p.lle 99 e 181 del Comune di Siracusa, relativamente ai seguenti titoli abilitativi:

- scarico di acque reflue, di cui al Capo II, del Titolo IV, della Sezione II, della Parte III, del D. Lgs. 152/06 e ss.mm.ii. in fossa Imhoff e subirrigazione;
- autorizzazione alle emissioni in atmosfera- art. 272 del D.Lgs. n. 152/2006 e ss.mm.ii.;
- comunicazione relativa all'impatto acustico, di cui all'art. 8, co. 4, L. n. 447/1995;

2 di dare atto che il Gestore deve svolgere l'attività come segue:

2.1 **nel rispetto del PARERE FAVOREVOLE CON CONDIZIONI del Comune di Siracusa** – Settore Sviluppo sostenibile – Tutela Territorio e Ambiente – Transizione Energetica – prot. 140101 del 12/06/2025 (**All. A**), acquisito al prot. gen. del Libero Consorzio Comunale al n. 17130 del 13/06/2025, relativo allo scarico delle acque reflue recapitanti su suolo, provenienti dall'insediamento produttivo di cui in oggetto, alle emissioni in atmosfera ed alla valutazione di impatto acustico ex Legge n. 447/1995, che costituisce parte integrante e sostanziale del presente provvedimento;

Per lo scarico dei reflui di tipo industriale su suolo si assumono i limiti indicati nella Tabella 4 (acque reflue che recapitano sul suolo), fermo restando il divieto di scarico per le sostanze di cui al punto 2.1, Allegato 5, Parte III del D.Lgs. n. 152/2006 ss.mm.ii..

2.2 nel rispetto delle norme tecniche per la conduzione di impianti con fossa Imhoff e successiva condotta disperdente, di cui all'allegato 5 della Delibera del Comitato Interministeriale per la Tutela delle Acque dall'Inquinamento del 04/02/1977 e in particolare:

- che l'area adibita alla subirrigazione venga permanentemente mantenuta come **"area a verde"**, piantumata con specie vegetali idonee a garantire una sufficiente evapotraspirazione, o soluzioni alternative che assolvano alla medesima funzione, fermo restando l'interdizione dell'area ad altri usi e l'adequata separazione dalle altre aree aziendali;
- che non si verifichino fenomeni di impaludamento o esalazioni di odori molesti;
- che vengano effettuate periodiche verifiche da personale specializzato per il mantenimento in efficienza dell'impianto di chiarificazione e rete disperdente;
- che i pozzetti di ispezione vengano mantenuti accessibili per verifiche e prelievi;

2.3 **i fanghi residuati dal processo di chiarificazione devono essere smaltiti come rifiuti tramite imprese autorizzate** con la periodicità richiesta per un regolare funzionamento della fossa Imhoff con rete di subirrigazione. **La documentazione comprovante tali operazioni (F.I.R.) deve essere conservata a cura del Gestore dello scarico e deve essere trasmessa in copia all'Ufficio competente del Comune di Siracusa e a questo X Settore del Libero Consorzio Comunale di Siracusa, con cadenza annuale;**

2.4 l'acqua prelevata da eventuali pozzi trivellati non muniti di Certificato di Potabilità deve essere utilizzata esclusivamente per usi non alimentari, vietandone l'uso come bevanda, per gli usi di cucina e per la pulizia della persona;

2.5 deve essere presentata istanza di allaccio alla pubblica fognatura, non appena la stessa sarà realizzata, con le modalità prevista dalla legislazione vigente in materia, fermo restando quanto disposto dall'art. 103, co. 1, lett. c) del D. Lgs. n. 152/2005 e ss.mm.ii.;

3 relativamente all'impatto acustico si prescrive una nuova misurazione acustica del sito in questione durante l'attività in oggetto a pieno regime, **entro 30 gg** dal rilascio dell'AUA

da parte del SUAP di Siracusa, o comunque dall'inizio delle lavorazioni previste, per la verifica del rispetto dei limiti normativi da trasmettere, per il tramite del SUAP, all'Ufficio competente del Comune di Siracusa, al X Settore del Libero Consorzio Comunale di Siracusa, all'ARPA Sicilia e all'ASP SR, per le eventuali valutazioni e il seguito di competenza;

4 nel rispetto del **PARERE FAVOREVOLE CON PRESCRIZIONI** rilasciato dal Servizio Tutela Ambientale ed Ecologia del X Settore Territorio e Ambiente di questo Libero Consorzio Comunale di Siracusa, prot. n. 378/Sett.X del 22/05/2025, prot. gen. n. 15614 del 28/05/2025, relativo alle emissioni in atmosfera derivanti dall'attività di "FABBRICAZIONE DI PRODOTTI IN CALCESTRUZZO FERRO E CEMENTO" della Società "VIBROSICULA S.R.L.", per l'esercizio dello stabilimento in argomento (**All. B**), il quale fa parte integrante e sostanziale del presente provvedimento;

5 **di prendere atto** degli elaborati grafici relativi agli scarichi dei reflui su suolo facenti parte della documentazione tecnica acquisita con prot. gen. n. 16336 del 06.06.25 (sistema collettamento in fosse Imhoff e relativa rete disperdente) e n. 19379 del 07.07.25 (sistema raccolta e trattamento acque meteoriche e relativa rete disperdente) (**All. C**);

6 **di dare atto** che questa Autorità competente:

6.1 può imporre il rinnovo dell'autorizzazione o la revisione delle prescrizioni prima della scadenza qualora intervengano disposizioni legislative comunitarie, statali o regionali che lo esigano o sia impedito o pregiudicato il conseguimento degli obiettivi di qualità ambientale stabiliti dagli strumenti di pianificazione e programmazione di settore;

6.2 accertata la mancata osservanza delle prescrizioni, può determinare con atto motivato la diffida, sospensione o revoca del presente provvedimento in relazione alla specifica normativa di settore, oltre all'applicazione di eventuali sanzioni previste dalle norme vigenti in materia;

7. di trasmettere la presente determinazione, in modalità telematica, al SUAP del Comune di Siracusa che provvederà con proprio atto al rilascio dell'AUA al Gestore, notificando lo stesso al Gestore, al Settore competente del Comune di Siracusa, al X Settore del Libero Consorzio Comunale di Siracusa, all'ARPA Sicilia e all'ASP, per il seguito di competenza;

8. di pubblicare il presente atto all'Albo Pretorio del Libero Consorzio Comunale di Siracusa.

9. di dichiarare:

9.1 che sono fatti salvi i diritti di terzi, eventuali autorizzazioni, concessioni, pareri, nulla osta e quant'altro necessario per l'esercizio dell'attività in oggetto, anche di competenza di altri Enti o Organi, e le altre disposizioni di pertinenza non espressamente indicate nel presente provvedimento e previste dalle vigenti normative in materia, così come specifici e motivati interventi più restrittivi od integrativi in campo ambientale che dovessero intervenire;

9.2 che la presente Autorizzazione Unica Ambientale ha validità di **quindici anni** dalla data di rilascio da parte del SUAP territorialmente competente;

10. di prendere atto che, prima del rilascio dell'Autorizzazione Unica Ambientale il SUAP territorialmente competente, **ove dovuto**, provvede a:

- dare seguito agli adempimenti discendenti dalla L.R. n. 24 del 24/08/1993, come chiarito dalla Circolare n. 3, prot. 19291 del 30/12/2003, dell'Assessorato Regionale del Bilancio e delle Finanze, Dipartimento Regionale Finanze e Credito, applicando, la tassa sulle concessioni governative regionali di cui al D.Lgs. n. 230 del 22/06/1991 e del D. Lgs.

05/11/2024 n. 174, del titolo VIII (concessioni governative);

- verificare, ai sensi dell'art. 6, co. 5, della L.R. n. 24/1993, l'avvenuto versamento della tassa di concessione governativa regionale prima del rilascio dell'AUA relativa al procedimento in oggetto, avvertendo che, ai sensi dell'art. 89 del 05/11/2024 n. 174, *"gli atti per i quali sono dovute le tasse non sono efficaci sino a quando queste non siano pagate"*;
- verificare l'avvenuto versamento annuale della tassa di concessione governativa regionale, a decorrere dalla data di emanazione dell'atto autorizzativo finale.

Si dà atto che la presente determinazione non comporta previsione di spesa.

Si attesta che, ai sensi ed agli effetti dell'art. 7 della L.R. 21/05/2019 n. 7, nella formazione della proposta di determinazione di cui sopra sono state valutate le condizioni di ammissibilità, i requisiti di legittimità ed i presupposti ritenuti rilevanti per l'assunzione del provvedimento ed è stata eseguita la procedura prescritta dalla normativa di legge e regolamentare vigente in materia.

La sottoscritta **dichiara** ai sensi della L.190/2012 e s.m.i., di non trovarsi, con riferimento al presente provvedimento, in condizione di incompatibilità o di conflitto di interessi, neanche potenziale, in materia di prevenzione della corruzione e di garanzia della trasparenza.

F.to Il Responsabile del Servizio

RIZZA IOLE

IL CAPO SETTORE

Vista la suesposta proposta;

considerato che la stessa è conforme alle disposizioni di legge ed ai regolamenti attualmente vigenti;

ravvisata la propria competenza ai sensi del *decreto del Commissario straordinario n. 1 del 09/01/2025* avente ad oggetto il proprio incarico ad interim di Responsabile degli uffici e dei servizi (capo settore) del X settore e del successivo decreto del Presidente n. 6 del 30.06.25;

DETERMINA

di approvare la superiore proposta, che costituisce parte integrante e sostanziale del presente provvedimento.

Il sottoscritto **dichiara**, ai sensi della L.190/2012 e s.m.i., di non trovarsi, con riferimento al presente provvedimento, in condizione di incompatibilità o di conflitto di interessi, neanche potenziale, in materia di prevenzione della corruzione e di garanzia della trasparenza.

Al presente atto è ammesso ricorso entro il termine di 60 giorni al Tribunale Amministrativo Regio-

nale, ovvero ricorso straordinario al Presidente della Regione Sicilia entro il termine di 120 giorni.

**Sottoscritta dal Capo Settore
(ANGELOTTI SERGIO)
con firma digitale**

VISTO DI REGOLARITA' TECNICA

Sulla presente determinazione si attesta, ai sensi dell'art. 147-bis, comma I, del D.Lgs. n.267/2000 e del relativo Regolamento sui controlli interni, la regolarità tecnica del presente provvedimento in ordine alla legittimità, regolarità e correttezza dell'azione amministrativa e della sua conformità alla vigente normativa comunitaria, nazionale, regionale, statutaria e regolamentare.

**Sottoscritta dal Capo Settore
(ANGELOTTI SERGIO)
con firma digitale**

ALLEGATO A

Parere del Comune di Siracusa

Scarico di acque reflue - Emissioni in atmosfera - Valutazione di impatto acustico

Il presente allegato, composto da n. 6 pagine compreso il presente frontespizio, è costituito dal *Parere Favorevole con Condizioni* rilasciato dal Comune di Siracusa – Settore Sviluppo Sostenibile e Tutela del Territorio e dell'Ambiente – Transizione Energetica, prot. 140101 del 12/06/2025, acquisito dal Libero Consorzio Comunale di Siracusa con prot. gen. n. 17130 del 13/06/2025, relativo allo scarico di acque reflue in fossa Imhoff e sub-irrigazione, alle emissioni in atmosfera ed alla valutazione di impatto acustico ex Legge n. 447/1995, rilasciato alla Società “VIBROSICULA S.R.L.” per lo stabilimento sito in Siracusa via per Floridia n. 110, identificato al N.C.E.U. al fgl 48, p.lle 99 e 181 del Comune di Siracusa.



Registro Generale di Protocollo
N° 0017130 del 13/06/2025 12:49

Movimento: Arrivo

Data Sped Mail: 13/06/2025 12:26

Tipo Documento:

Classificazione: 11-21

Documento precedente: /

Oggetto: **COMUNICAZIONE SUAP PRATICA N.01576340895-05022025-0939 - SUAP 2561 - 01576340895 VIBROSICULA S.R.L.**

Mittenti

Denominazione	Comune di Residenza	PEC
S.U.A.P. DEL COMUNE DI SIRACUSA		SUAP@COMUNE.SIRACUSA.LEGALMAIL.IT

Smistamenti

In carico a	dal	Data ricev.	Trasmesso da	Smistamento per
Tutela Ambientale ed Ecologia	16/06/2025		TERRITORIO E AMBIENTE	COMPETENZA
TERRITORIO E AMBIENTE	13/06/2025	16/06/2025	Gruppo Protocollo	COMPETENZA
Tutela Ambientale ed Ecologia	16/06/2025	18/06/2025	TERRITORIO E AMBIENTE	COMPETENZA

Allegati

Q.tà	Tipo Allegato	Descrizione
	Copia Conforme	Copia Conforme
	Allegato	lett-appvibro-Marcato.pdf
	Allegato	riepilogo-mail-51562867-Marcato.pdf
	Allegato	SUAPENTE.PDF
	Allegato	SUAPENTE.XML
	Allegato	01576340895-05022025-0939.SUAP.PDF.P7M
	Allegato	01576340895-05022025-0939.SUAP.XML



CITTÀ DI SIRACUSA

SETTORE SVILUPPO SOSTENIBILE - TUTELA
TERRITORIO E AMBIENTE - TRANSIZIONE
ENERGETICA

Servizio Difesa del Suolo, Servizio Idrico e Risorse Mare (E.Q.)



Prot. Gen. n.

Siracusa, li _____

Oggetto: Disciplina inerente l'Autorizzazione Unica Ambientale ai sensi del DPR 13/3/2013, n. 59, relativa all'insediamento di tipo produttivo ubicato in Via Per Florida n.110, censito in catasto al F.48 p.lla 181 sub 12, secondo quanto disposto dalle norme tecniche in materia di:

- Autorizzazione scarico acque reflue, Parte III, D. lgs. n. 152/06;
- Autorizzazione Emissioni in atmosfera per gli stabilimenti di cui all'art.272 del D.lgs del 3 aprile 2006, n. 152 e successive modificazioni;
- Comunicazione in materia di impatto acustico, art. 8, com. 4, L.N. 447/95.

Prat n.01576340895-05022025-0939-SUAP 2561- 01576340895 VIBROSICULA S.R.L.

Settore Attività Produttive e Mercati
Sportello Unico Attività Produttive
SEDE

e pc

Spett.le Sportello Unico per l'Edilizia (SUE)
SEDE

spett.ble Soc VIBROSICULA S.R.L. - Amm. Unico Tripoli Paolo
Via Per Florida 110
96100 – Siracusa
pec. vibrosicula@pec.it

In riferimento alle istanze pervenute in data 12/05/2025 a mezzo di prot. gen. n.0113256 e successiva ultima integrazione del 06/06/2025 prot. gen. n.0135421, relativa alla richiesta di parere endoprocedimentale alla definizione dell'Autorizzazione Unica Ambientale per l'insediamento dell'attività produttiva di cui in oggetto:

Vista la documentazione allegata all'istanza;

Considerato che, l'immobile in oggetto è dotato di certificato di Segnalazione Certificata di Agibilità, prot. gen.n. 54537 del 28/02/2025;

Considerato che, la zona risulta essere non servita da **pubblica fognatura**;

Relativamente allo scarico acque reflue, di cui alle Parte III, D. lgs. n. 152/06;

Vista la Delibera del Comitato Interministeriale per la Tutela delle Acque dall'Inquinamento del 04.02.1977 e ss.mm.ii.;

Visto il Decreto Legislativo n. 152 del 03.03.2006;

Visto il Decreto del Presidente della Repubblica n. 59 del 13.03.2013;

Visto l'art. 133 del D. Lgs. 152/06, relativo alle sanzioni amministrative;

Vista la Delibera del Comitato Interministeriale per la Tutela delle Acque dall'Inquinamento del 04.02.1977 e ss.mm.ii.;

Vista la SCHEDA A contenente i dati e le informazioni necessari per gli scarichi di acque reflue;

Considerato che, l'impianto di smaltimento refluo dell'attività di produzione di prodotti in calcestruzzo ferro e cemento precompresso finalizzati all'utilizzo per la costruzione di edifici civili e industriali, risulta essere dotato di appositi sistemi di depurazioni del tipo Biologico, vasche di accumulo, dissabbiatura, disoleatura, sedimentazione primaria e digestione anaerobica, con l'esclusione di sostanze o preparati classificati come cancerogeni, mutageni e tossiche, quest'Ufficio rilascia **parere Favorevole** per quanto di competenza relativamente all'opera in oggetto, a condizione che vengano rispettati i valori limiti di immissione di acque reflue urbane e industriali che recapitano sul suolo di cui al D. Lgs 152/06 (Tabella 4, allegato 5, Parte III);

Qualora le sopracitate prescrizioni non vengano rispettate, così come previsto dall'art. 124 comma 1 del D.Lgs. 152/06, l'Autorizzazione allo scarico dovrà considerarsi automaticamente revocata e verrà applicata la sanzione amministrativa da **€ 1.500,00 a € 15.000,00** di cui all'art. 133 c.3 del D.Lgs. 152/06.

Nel caso in cui lo scarico fosse mantenuto anche dopo la revoca dell'Autorizzazione, in violazione a quanto riportato all'art. 124 comma 1 del D.Lgs. 152/06, sarà altresì applicabile la sanzione amministrativa da **€ 6.000,00 a € 60.000,00**, di cui all'art. 133 comma 2 del D.Lgs. 152/06.

Per quanto concerne la Valutazione previsionale di Impatto Acustico

Vista la SCHEDA E contenente i dati e le informazioni inerenti l'impatto acustico;

Considerato che la ditta in oggetto, ha effettuato tutte le verifiche attinenti la Valutazione previsionale di Impatto Acustico presso la sede, mediante rilievi fonometrici eseguiti ai sensi della legge quadro n. 447 del 26 ottobre 1995 e del DM del 16 marzo 1998, per quanto di competenza si rilascia **parere Favorevole** a condizione che: i parametri rilevati rientrano nei limiti di zona ai sensi del DPCM 1 marzo 1991, e nei parametri previsti in materia di Inquinamento Acustico.

Qualora, nell'esercizio di uno stabilimento, viola i valori limite di emissione stabiliti dall'autorizzazione saranno superati, ai sensi della L. n.447 del 26 ottobre 1995, Legge quadro sull'inquinamento acustico, si provvederà incorrere ad una sanzione amministrativa di cui all'art.10, (articolo così modificato dall'art. 13 del d.lgs. n. 42 del 2017).

Relativamente alle emissioni in atmosfera di cui all'art.272 del D.lgs del 3 aprile 2006, n. 152 e successive modificazioni;

Vista la “SCHEDA C” e la dichiarazione di atto di notorietà, debitamente sottoscritte dal legale rappresentante Sig.^r Tripoli Paolo, attestante l'invarianza delle condizioni di esercizio alla base del rilascio del titolo autorizzativo come descritto nella sezione 6.1 “Titoli abilitativi in materia ambientale” relativamente alle emissioni in atmosfera di impianti e attività in deroga, **per quanto di competenza si rilascia parere Favorevole.**

Qualora le sopracitate prescrizioni non vengano rispettate o in caso di mancata autorizzazione, o autorizzazione scaduta, decaduta, sospesa, revocata ai sensi del art.269 comma 1 si può incorrere nell' arresto da 2 mesi a 2 anni o in un'ammenda da **€ 1.000 € a € 10.000,00**, ai sensi dell'art. 279, comm. 1 del D.Lgs. 152/06.

Se in possesso di autorizzazione che riporti sostanziali modifiche, la pena inflitta è la medesima ai sensi dell'articolo 269, comma 8, una modifica non sostanziale senza comunicazione è punibile con una sanzione amministrativa da **€ 300 € a € 1.000,00**, ai sensi dell'art. 279, comm. 1 del D.Lgs. 152/06;

Qualora, nell'esercizio di uno stabilimento, viola i valori limite di emissione stabiliti dall'autorizzazione, dagli Allegati I, II, III o V alla parte quinta del presente decreto, dai piani e dai programmi o dalla normativa di cui all'articolo 271 è punito con l'arresto fino ad un anno o con l'ammenda fino a **€ 10.000**. Se i valori limite violati sono contenuti nell'autorizzazione integrata ambientale si applicano le sanzioni previste dalla normativa che disciplina tale autorizzazione;

Fuori dai casi sanzionati ai sensi dell'articolo [29 quattuordecies](#), comma 7, chi mette in esercizio un impianto o inizia ad esercitare un'attività senza averne dato la preventiva comunicazione prescritta ai sensi dell'articolo [269](#), comma 6, o ai sensi dell'articolo [272](#), comma 1, è soggetto ad una sanzione amministrativa pecuniaria da **€ 500 a € 2.500**. È soggetto ad una sanzione amministrativa pecuniaria da **€ 500 a € 2.500**, alla cui irrogazione provvede l'autorità competente, chi non effettua una delle comunicazioni previste all'articolo [273 bis](#), comma 6 e comma 7, lettere c) e d);

Fuori dai casi sanzionati ai sensi dell'articolo [29 quattuordecies](#), comma 8, chi non comunica all'autorità competente i dati relativi alle emissioni ai sensi dell'articolo [269](#), comma 6, è soggetto ad una sanzione amministrativa pecuniaria da **€ 1.000 a € 10.000**.

Per la violazione delle prescrizioni dell'articolo 276, nel caso in cui la stessa non sia soggetta alle sanzioni previste dai commi da 1 a 6, e per la violazione delle prescrizioni dell'articolo 277, si applica una sanzione amministrativa pecuniaria da 15.500 euro a 155.000 euro. All'irrogazione di tale sanzione provvede, ai sensi degli articoli 17 e seguenti della legge 24 novembre 1981, n. 689, la regione o la diversa autorità indicata dalla legge regionale. La sospensione delle autorizzazioni in essere è sempre disposta in caso di recidiva.

AVVERTE

che, la validità dell'AUA, è **pari a 15 anni decorrenti dal rilascio**, ai sensi del Decreto Legislativo n. 152 del 03/03/2006.

In caso di attività di scarichi di sostanze pericolose (articolo 108, Dlgs 152/2006), i gestori degli impianti almeno ogni 4 anni devono presentare una dichiarazione di autocontrollo all'Autorità competente. La dichiarazione non influenza la durata complessiva dell'AUA.

Qualora le sopracitate prescrizioni non vengano rispettate, ne potrà comportare la sospensione; il presente provvedimento, non autorizza, le emissioni sonore e tutti i rumori che eccedono la normale tollerabilità, così da ledere il riconosciuto diritto alla salute; che lo stesso parere, potrà essere modificato o revocato, qualora se ne ravvisi l'opportunità.

Il presente parere non si configura quale titolo abilitativo alla costruzione e/o installazione degli impianti asserviti ad abitazioni uso abitativo o per determinata attività, quanto invece fattibilità alla realizzazione, in conformità ai progetti approvati dagli Enti a vario titolo competenti. Sono escluse la realizzazione di altre opere non oggetto del presente parere.

Il rinnovo deve essere chiesto almeno 6 mesi prima della scadenza.

Il Tecnico Incaricato
Firmato digitalmente da:
Dott. in Ing. Corrado Gianna
Corrado Gianna
Data: 12/06/2025 10:25:36

Il Responsabile del Servizio Il Dirigente
Ing. Vincenzo Trigilia
Firmato digitalmente da: VINCENZO TRIGILIA
Data: 12/06/2025 10:33:04

Il Dirigente
Ing. Leonardo Patti
Firmato digitalmente da:
Leonardo Patti
Data: 12/06/2025 10:43:53

ALLEGATO B

Parere Servizio Tutela Ambientale ed Ecologia

Emissioni in atmosfera

Il presente allegato, composto da n. 8 pagine compreso il presente frontespizio, è costituito dal *Parere Favorevole con Prescrizioni* rilasciato dal Servizio Tutela Ambientale ed Ecologia del X Settore Territorio e Ambiente di questo Libero Consorzio Comunale di Siracusa, prot. n. 378/Sett.X del 22/05/2025, prot. gen. n. 15614 del 28/05/2025, relativo alle emissioni in atmosfera derivanti dall'attività di "FABBRICAZIONE DI PRODOTTI IN CALCESTRUZZO FERRO E CEMENTO" della Società "VIBROSICULA S.R.L." – per l'esercizio dello stabilimento ubicato in Siracusa via per Floridia n. 110, identificato al N.C.E.U. al fgl 48, p.lle 99 e 181 del Comune di Siracusa.



Registro Generale di Protocollo
N° 0015614 del 28/05/2025 13:07

Movimento: Interno

Tipo Documento:

Classificazione: 12-1

Documento precedente: /

Oggetto: **PARERE ENDOPROCEDIMENTALE SOC. VIBROSICULA S.R.L.**

Smistamenti

In carico a	dal	Data ricev.	Trasmesso da	Smistamento per
TERRITORIO E AMBIENTE	28/05/2025	28/05/2025	TERRITORIO E AMBIENTE	COMPETENZA
Tutela Ambientale ed Ecologia	29/05/2025		TERRITORIO E AMBIENTE	COMPETENZA
Tutela Ambientale ed Ecologia	29/05/2025	30/05/2025	TERRITORIO E AMBIENTE	COMPETENZA

Allegati

Q.tà	Tipo Allegato	Descrizione
	Copia Conforme	Copia Conforme



LIBERO CONSORZIO COMUNALE DI SIRACUSA

X SETTORE – TERRITORIO E AMBIENTE SERVIZIO TUTELA AMBIENTALE ED ECOLOGIA

OGGETTO: Società “VIBROSICULA S.r.l.” - Attività di produzione manufatti in cemento e calcestruzzo
Pratica n. 01576340895-05022025-0939 - SUAP 2561 Siracusa.
Provvedimento adozione A.U.A. D.P.R. n. 59 del 13 marzo 2013.
Autorizzazione alle emissioni in atmosfera di cui all'art. 269 del D.lgs. 152/06 e ss.mm.ii.
Attività a emissioni scarsamente rilevanti di cui all'art. 272, c.1, del D.lgs. 152/06 e ss.mm.ii.

PARERE ENDOPROCEDIMENTALE

Premessa

La società VIBROSICULA è una società a responsabilità limitata con iscrizione alla Camera di Commercio di Siracusa C.F./P.IVA 01576340895, con n. REA 132765, avente sede legale in Siracusa Via per Floridia, n. 110 e rappresentata legalmente dal Sig. Tripoli Paolo, C.F. RPPLA75H071754S, nato a Siracusa il 07/06/1975 e residente in via Giustiniani, n. 17/A Siracusa (SR). Lo stabilimento di produzione di manufatti in calcestruzzo in ferro e cemento precompresso è sito nel territorio del Comune di Siracusa in Via Per Floridia, n. 110 in zona D1, foglio 48, p.lle nn. 99 e 181. Lo stabilimento comprende una superficie di estensione di mq. 20.000, di cui mq. 14.000 sono costituiti dalle aree di stoccaggio del prodotto finito, mentre i rimanenti mq. 6.000 rappresentano l'area adibita agli impianti per la produzione dei conglomerati cementizi, area destinata ai locali di servizio quali officina, deposito, uffici, spogliatoi ed un'area destinata alla movimentazione e al parcheggio dei mezzi. La Società ha presentato al S.U.A.P. del Comune di Siracusa l'istanza di A.U.A., ai sensi del D.P.R. 13 marzo 2013, n. 59, per i seguenti titoli abilitativi:

- scarichi di acque reflue di cui al capo II del Titolo IV della sezione II della Parte terza del D.lgs. 152/06 e ss.mm.ii.;
- autorizzazione alle emissioni in atmosfera di cui all'art. 269 del D.lgs. 152/06 e ss.mm.ii.;
- comunicazione in materia di inquinamento acustico ai sensi dell'art. 8, co. 4 Legge 447/95.

Considerato che:

- l'impianto per la produzione di calcestruzzo ha una potenzialità di produzione stimata in 6.000 m³/h con utilizzo di inerti nella quantità di 2.200 m³/anno, di cemento stoccato nei silos 1 e 2 pari a 1.500 m³/anno, acqua emunta da cisterna in quantità di 320 m³/anno;
- gli aggregati, grossi e fini, provenienti da cave con appositi autoveicoli, vengono convogliati a dei mescolatori, laddove viene introdotto il cemento che può essere sfuso e trasportato con autobotti e/o stoccato nei silos, oppure in sacchi su pedane. Dopo la mescolatura l'impasto viene trasferito alle postazioni di produzione, tramite dei nastri trasportatori o da benna per calcestruzzo;
- a servizio dell'impianto sono presenti n. 2 silos per lo stoccaggio del cemento in cui sono individuati i due punti di emissione denominati E1 ed E2, dotati ciascuno di un sistema di depolverizzazione, fornito dalla società WAM (mod. SiloTop Zero), per l'abbattimento delle polveri di cemento liberate dagli sfianti dei silos durante la fase di trasferimento del cemento dalle autobotti ai silos di stoccaggio;
- la produzione dei manufatti avviene mediante macchine e stampi, appositi per le diverse forme, sfruttando la vibrazione e, a seconda del tipo di produzione, mediante aggiunta di armature metalliche;

- la Società dichiara di non utilizzare sostanze o preparati classificati come cancerogeni, mutageni e tossici per la riproduzione e ai quali sono state assegnate etichette con le frasi di rischio R45, R46, R49, R60, R61, R68;
- nel ciclo produttivo non vengono utilizzati catalizzatori e non vengono utilizzati combustibili e non sono previste emissioni di C.O.V., di cui all'art. 275 del D.lgs 152/06 e ss.mm.ii.; le uniche emissioni in atmosfera sono rappresentate da polveri di cemento;
- l'attività non è assoggettata alla VIA regionale ai sensi dell'art. 23 del decreto legislativo 3 aprile 2006, n. 152 e successive modificazioni.

Visto che:

- il quadro emissivo del **punto di emissione E1** previsto risulta così sintetizzato:

Impianto interessato	Stoccaggio cemento
Portata aeriforme	2.000 (Nm ³ /h)
Durata emissione	4 (ore/giorno)
Frequenza della emissione nelle 24 h	Discontinua
Temperatura	Ambiente
Inquinanti presenti	Polveri totali
Concentrazione degli inquinanti prima dell'abbattimento	120 (mg/Nm ³)
Concentrazione degli inquinanti in emissione dopo l'impianto di abbattimento	12,0 mg/m ³ ≤ 20 (mg/Nm ³) V.L.
Altezza geometrica dell'emissione (rispetto al suolo)	15 m
Dimensioni del camino	Diametro m 0.12
Materiale di costruzione del camino	Acciaio
Tipo di impianto di abbattimento	Filtro a tessuto POLYPLEAT MARCA WAM mod. SiloTop Zero
Coordinate del punto di emissione	Lat.:37°4' 39.14" N Long.:15° 10 ' 38.56" E

- il quadro emissivo del **punto di emissione E2** previsto risulta così sintetizzato:

Impianto interessato	stoccaggio cemento
Portata aeriforme	2.000 (Nm ³ /h)
Durata emissione	4 (ore/giorno)
Frequenza della emissione nelle 24 h	discontinua
Temperatura	ambiente
Inquinanti presenti	Polveri totali
Concentrazione degli inquinanti prima dell'abbattimento	120 (mg/Nm ³)
Concentrazione degli inquinanti in emissione dopo l'impianto di abbattimento	12,0 mg/m ³ ≤ 20 (mg/Nm ³) V.L.
Altezza geometrica dell'emissione (rispetto al suolo)	15 m
Dimensioni del camino	Diametro m 0.12
Materiale di costruzione del camino	Acciaio
Tipo di impianto di abbattimento	Filtro a tessuto POLYPLEAT MARCA WAM mod. SiloTop Zero
Coordinate del punto di emissione	Lat.:37°4' 38.95" N Long.:15° 10 ' 38.37" E

Visti:

- il Decreto dell'Assessorato Regionale Territorio ed Ambiente n. 409/17 del 14/07/1997 relativo all'attività di controllo per il contenimento delle emissioni diffuse;
- il D.M. del 25/08/2000 "Aggiornamento dei metodi di campionamento, analisi e valutazione degli inquinanti ai sensi del D.P.R. 203/88";
- il Decreto A.R.T.A. n. 232/2017 del 18/04/2001 recante direttive per il rilascio delle autorizzazioni alle emissioni in atmosfera;
- il Decreto Legislativo n. 152 del 3 Aprile 2006 e ss.mm.ii.;
- il D.A.R.T.A. n. 175/GAB del 9/08/2007 relativo a "Nuove procedure in materia di autorizzazioni alle emissioni in atmosfera";
- il D.A.R.T.A. n. 176/GAB del 9/08/2007 concernente misure per il contenimento dell'inquinamento atmosferico nel territorio regionale;
- il D.A.R.T.A. n. 19/GAB del 11/03/2010 che sostituisce l'art. 2 del D.A.R.T.A. n. 176/GAB del 9/08/2007;
- il Decreto Legislativo n. 128 del 29 Giugno 2010;
- il Decreto Legislativo n. 46 del 4 Marzo 2014;
- il D.P.R. n. 59 del 13/03/2013 *"Regolamento recante la disciplina dell'autorizzazione unica ambientale e la semplificazione di adempimenti amministrativi in materia ambientale gravanti sulle piccole e medie imprese e sugli impianti non soggetti ad autorizzazione integrata ambientale, a norma dell'art. 23 del decreto-legge 9 febbraio 2012 n. 5, convertito, con modificazioni, dalla legge 4 aprile 2013 n. 35"*;
- il D.lgs. 30 giugno 2016 n. 127 *"Norme per il riordino della disciplina in materia di conferenza di servizi, in attuazione dell'art. 2 della legge 7 agosto 2015 n. 124"*;
- le competenze del Libero Consorzio Comunale per il titolo abilitativo alle emissioni in atmosfera in quanto attività classificata ad inquinamento scarsamente rilevante ai sensi dell'art. 272, co. 1, punto 4 lettera m) del D.lgs. n. 152/2006 e ss.mm.ii.;
- la Deliberazione del Commissario Straordinario del Libero Consorzio Comunale di Siracusa del 30/06/2021, n. 84 avente ad oggetto: "Approvazione delle linee guida per la presentazione delle istanze di autorizzazione in atmosfera di cui alla Parte V, del D.lgs. 152/02006 e ss.mm.ii. e dello schema di determinazione del Capo del X Settore per le autorizzazioni di carattere generale delle emissioni in atmosfera degli impianti e delle attività in deroga, ai sensi dell'art. 272, c.2, del D.lgs. 152/2006 e ss.mm.ii., delegate ai Liberi Consorzi Comunali/ Città Metropolitane, ai sensi dell'art. 6 della L.R. n. 71/1995- Allegato I- Impianti ed attività in deroga di cui all'Allegato IV-Parte I del D.lgs. 152/2006 e ss.mm.ii.;
- la Deliberazione del Commissario Straordinario del Libero Consorzio Comunale di Siracusa del 15/02/2023, N. 22 avente ad oggetto: "Regolamento per l'adozione dell'AU.A. ai sensi del D.P.R. 13 marzo 2013, N. 59 e Nota informativa e procedimentale-Autorizzazione Unica Ambientale (D.P.R.) M. 59 del 13/03/2013). Approvazione";
- gli allegati all'istanza e la documentazione presentata dalla Società.

Si esprime parere favorevole al rilascio dell'autorizzazione alle emissioni in atmosfera alla società VIBROSI-CULA S.r.l.; con sede legale in Siracusa, Via Per Florida, n. 110, di cui all'art. 3 comma 1 lettera c) del D.P.R. n. 59 del 13/03/2013 per lo stabilimento sito in Via Per Florida, n. 110 Siracusa, foglio 48, p.lle nn. 99 e 181 in tenere di Siracusa, con l'adozione dei limiti e delle condizioni di seguito riportate:

a) I limiti alle emissioni convogliate sono così fissati:

Punti	Provenienza	Portata (Nm ³ /h)	Coordinate geografiche	Inquinante	Limite (mg/Nm ³)	Impianto di abbattimento
E1	Silos cemento	2.000	Lat.:37°4' 39.14" N Long.:15° 10 ' 38.56" E	Polveri totali	20	Filtro a tessuto
E2	Silos cemento	2.000	Lat.:37°4' 38.95" N Long.:15° 10 ' 38.37" E	Polveri totali	20	Filtro a tessuto

- b) la sigla identificativa del punto descritto nel quadro riassuntivo delle emissioni dovrà essere riportata con caratteri ben visibili sul corrispondente punto di emissione;
- c) i punti di emissione presenti nello stabilimento dovranno essere dotati di idonea presa di campionamento, realizzata secondo le norme UNICHIM, facilmente raggiungibile in condizione di sicurezza;
- d) per le polveri derivanti dai punti E1 ed E2 dello stabilimento si fa riferimento agli Allegati alla Parte quinta del D. Lgs 152/06 e ss.mm.ii.;
- e) la messa in esercizio dell'impianto di produzione di calcestruzzo inserito nel ciclo di lavorazione dello stabilimento dovrà essere comunicata con un anticipo di almeno quindici giorni a questo Libero Consorzio Comunale, al Comune di Siracusa e all'A.R.P.A. Sicilia;
- f) in considerazione del fatto che trattasi di attività caratterizzata da emissioni in atmosfera discontinue cioè relative a periodi non continuativi di marcia controllata, la società nei primi 30 giorni dall'inizio dell'attività, dovrà effettuare almeno 2 misurazioni delle emissioni inquinanti, dandone congruo preavviso al Libero Consorzio Comunale di Siracusa e all'A.R.P.A. e comunicare agli stessi Enti i risultati delle analisi;
- g) la ditta dovrà effettuare con periodicità annuale la misurazione delle emissioni inquinanti, dandone congruo preavviso al Libero Consorzio Comunale di Siracusa e all'A.R.P.A. e comunicare agli stessi Enti i risultati delle analisi;
- h) la misurazione delle emissioni inquinanti deve essere effettuata con gli impianti funzionanti a pieno regime;
- i) i metodi analitici dovranno essere quelli di cui al D.M. 25/08/2000 ed all'Allegato VI della Parte quinta del D. Lgs. 152/06 e ss.mm.ii.;
- j) le relazioni di analisi per le emissioni puntuali dovranno essere redatte in conformità a quanto previsto dalla normativa vigente e trasmesse, anche a mezzo elettronico, agli organi di controllo (Libero Consorzio Comunale e A.R.P.A.), entro 60 giorni dalla data del campionamento;
- k) l'impresa dovrà dare comunicazione al Libero Consorzio Comunale di Siracusa ed all'A.R.P.A. delle operazioni di manutenzione del sistema di abbattimento e di sostituzione delle unità filtranti;
- l) la ditta dovrà smaltire correttamente gli scarti di lavorazione ed i rifiuti derivanti dal ciclo produttivo, in ottemperanza alle normative vigenti;

- m) ai sensi dell'art. 271 comma 14 del D. Lgs. 152/06 e ss.mm.ii., in caso di guasto tale da non permettere il rispetto dei valori limite di emissione, la ditta sarà onerata di dare immediata comunicazione all'Assessorato Regionale al Territorio e Ambiente, al Libero Consorzio Comunale di Siracusa e all'A.R.P.A. e a sospendere l'attività dell'impianto interessato dall'anomalia, fino alla completa rimozione delle cause che l'hanno determinata, fatta salva la facoltà di utilizzare sistemi di abbattimento alternativi che garantiscano il rispetto dei valori limite fino al ripristino delle condizioni di normalità;
- n) per le **emissioni diffuse** che si possono generare nello stabilimento dovranno essere rispettate le seguenti prescrizioni:
- 1) i cassoni degli autocarri impiegati per il trasporto di materiale polverulento e degli inerti dovranno essere coperti con teloni;
 - 2) i nastri trasportatori, i macchinari e tutti i sistemi usati per la lavorazione del materiale polverulento devono essere incapsulati;
 - 3) dovrà essere presente nello stabilimento un efficiente sistema di bagnatura per umidificare le vie di transito non asfaltate e i cumuli di materiale polverulento presenti nell'impianto, assicurando il corretto funzionamento dello stesso durante i periodi di scarsa umidità dell'aria e/o di scarsa piovosità;
 - 4) dovrà essere installato un contatore volumetrico a monte della condotta posta al servizio dell'impianto di umidificazione utilizzato per l'abbattimento delle polveri diffuse;
 - 5) dovrà mantenersi in perfetta efficienza l'unità filtrante predisposta per l'abbattimento delle polveri;
 - 6) si dovrà imporre l'obbligo di riduzione della velocità di transito dei mezzi lungo strade e piazzali non pavimentati, apponendo idonea segnaletica;
 - 7) si dovranno adottare tutte le precauzioni e gli accorgimenti per impedire che durante il ciclo di lavorazione si possano creare accidentali dispersioni delle materie prime polverulente.
- o) Per quanto non espressamente indicato al superiore punto n), si fa riferimento agli Allegati alla Parte quinta del D.lgs. 152/06 e ss.mm.ii.: Allegato V parte I, oppure si rimanda agli elaborati progettuali e ai contenuti del D.lgs. 152/06 e ss.mm.ii.;
- p) la ditta, in conformità al D.A.R.T.A. n. 409/17 del 14/07/1997 dovrà relazionare con periodicità annuale agli organi di controllo competenti per territorio, Libero Consorzio Comunale di Siracusa e A.R.P.A., sugli accorgimenti adottati per il contenimento delle emissioni diffuse di polveri e sull'attività di manutenzione degli impianti di abbattimento delle polveri al fine di garantire la loro efficacia, riportando nella stessa relazione le letture del contatore volumetrico installato a monte della condotta posta a servizio dell'impianto di umidificazione;
- q) essa dovrà rispettare le norme in materia di sanità e di protezione dei lavoratori, comprese quelle in materia di protezione degli stessi contro i rischi derivanti da esposizioni ad agenti chimici e fisici durante il lavoro.
- r) È fatto salvo l'obbligo di adeguamento degli impianti con l'eventuale evolversi della normativa di settore.
- s) Per quanto non espressamente indicato nella parte descrittiva del presente parere si rimanda agli elaborati progettuali, ai loro allegati e ai contenuti del D. Lgs. 152/06 e ss.mm.ii.;

Gli organi di controllo, Libero Consorzio Comunale e A.R.P.A., potranno effettuare con regolare periodicità la verifica del rispetto di quanto previsto dal presente parere e/o dalle norme vigenti in materia.

Il presente atto è rilasciato ai sensi del D.lgs. 152/06 e ss.mm.ii.. E' fatto salvo ogni altro nulla-osta/parere, previsto dalla vigente normativa, di competenza di altri Enti.


Il Tecnico Istruttore

Dott.ssa Rosaria Rizza



**Il Responsabile del Servizio
Tutela Ambientale ed Ecologia**

Dott.ssa Iole Rizza

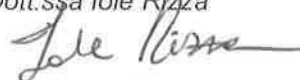

LIBERO CONSORZIO COMUNALE DI SIRACUSA X SETTORE
27 MAG 2025
PROT. N. 378/SETT X

ALLEGATO C

Planimetrie e particolari costruttivi scarico dei reflui

Il presente allegato, composto da n. 7 pagine compreso il presente frontespizio, è costituito dalle planimetrie e dai particolari costruttivi dello scarico dei reflui facente parte della documentazione tecnica acquisita dal Libero Consorzio Comunale di Siracusa con prot. gen. n. 16336 del 06/06/2025 e prot. gen. n. 19379 del 07/07/2025.



Registro Generale di Protocollo
N° 0016336 del 06/06/2025 11:35

Movimento: Arrivo

Data Sped Mail: 06/06/2025 11:32

Tipo Documento:

Classificazione: 11-21

Documento precedente: /

Oggetto: **COMUNICAZIONE SUAP PRATICA N.01576340895-05022025-0939 - SUAP 2561 - 01576340895 VIBROSICULA S.R.L.**

Mittenti

Denominazione	Comune di Residenza	PEC
S.U.A.P. DEL COMUNE DI SIRACUSA		SUAP.SR@CERT.CAMCOM.IT

Smistamenti

In carico a	dal	Data ricev.	Trasmesso da	Smistamento per
Tutela Ambientale ed Ecologia	09/06/2025	09/06/2025	TERRITORIO E AMBIENTE	COMPETENZA
TERRITORIO E AMBIENTE	06/06/2025	09/06/2025	Gruppo Protocollo	COMPETENZA
Tutela Ambientale ed Ecologia	09/06/2025		TERRITORIO E AMBIENTE	COMPETENZA

Allegati

Q.tà	Tipo Allegato	Descrizione
	Allegato	01576340895-05022025-0939.SUAP.PDF.P7M
	Allegato	01576340895-05022025-0939.SUAP.XML
	Allegato	Relazione-idrologico-idraulica-Tripoli-firmatosigned3.pdf.p7m
	Allegato	SUAP-ricevuta-comunicazione.PDF
	Allegato	SUAPENTE.PDF
	Allegato	SUAPENTE.XML
	Allegato	tav01-1.pdf.p7m
	Allegato	tav02-1.pdf.p7m
	Allegato	tav031.pdf.p7m
	Allegato	tav04-1.pdf.p7m

SCALA 1:75

F

30 150 510 150 30

...distribuzione fissata nei tessuti...

Terra vegetale mista a torba vegetale al 50%

G115

Ghiaccio da 115 mm. sp. 20 cm

G090

Filtro da 90 mm. sp. 30 cm

Sabbia

100

45

Tubi roto-compresi in c.a. sinterati

F'



(a) **Struttura di base:** Terra vegetale e terra vegetale ai 50%, Ghiaia da 8/15 mm. sp. 20 cm, Pattrina da 62/76 mm. sp. 33 cm, Sabbia. Tubi rotocompressi in disaccostati.

(b) **Struttura di base:** Tegola, Tubi rotocompressi in disaccostati, Sabbia. Tubi rotocompressi in disaccostati.

PARTICOLARE POZZETTI

POZZETTO D'ISPEZIONE SIFONATO	POZZETTO D'ISPEZIONE
PIANTA SEZIONE G - G'	PIANTA SEZIONE L - L'

	destinazione	Area	Abitaz.eq.	ospiti	Totale A/E
Negozi indipendente	Negozi				0
Ufficio piano terra	Ufficio				0
Appartamento piano terra	Camera	11,19	1,00	1	2
	Camera Matr.	20,08	2,00	2	2
Appartamento piano primo	Camera	11,20	1,00	1	1
	Camera	11,20	1,00	1	2
	Camera Matrimoniale	16,87	2,00	2	2
Appartamento piano primo	Camera	20,112	2,00	1	3
	Camera Matrimoniale	20,08	2,00	2	2
Ufficio Piano secondo	ufficio				0
Ufficio piano secondo	Ufficio				0
			11,00	3,00	14,00

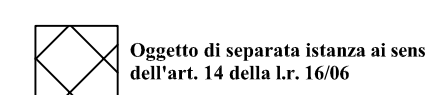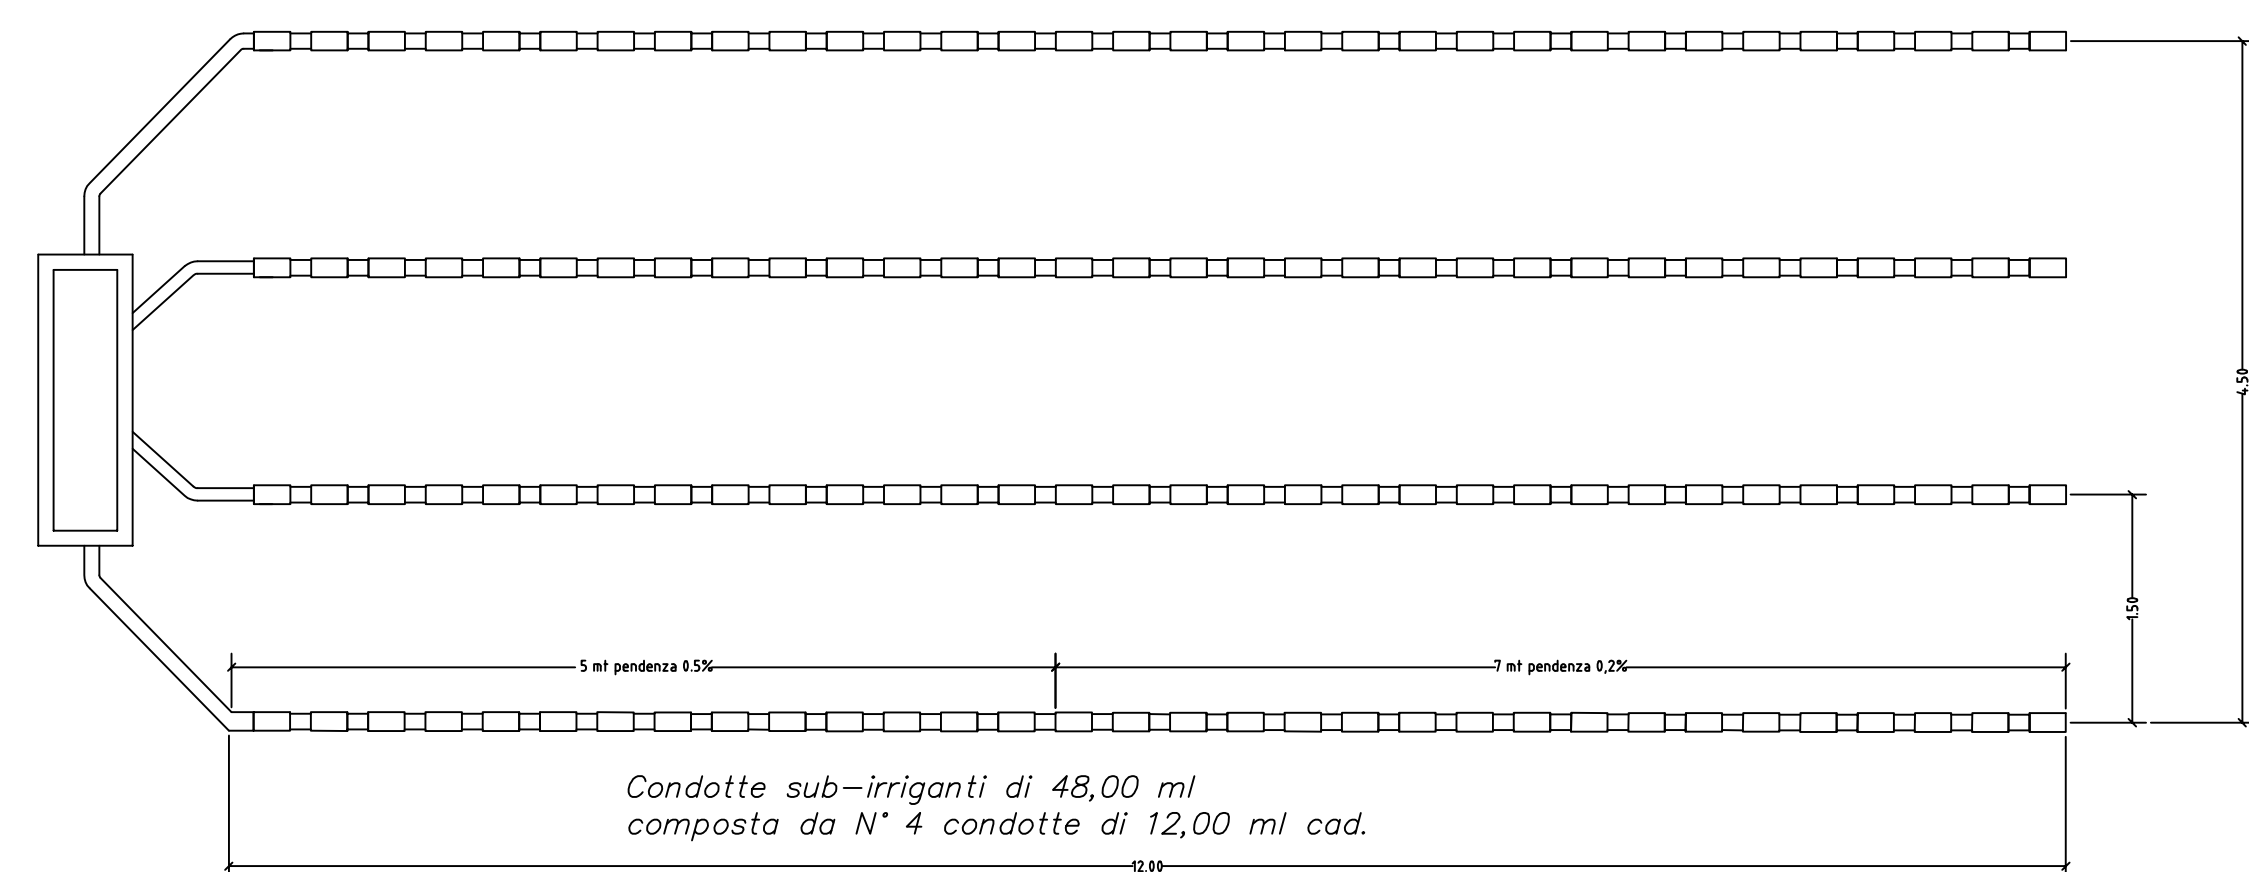

TAY.

2

11 Progettista

Ing. Maurizio Garofalo

Completions

Tripoli Pact


DATA	12/03/2025
------	------------

SCALA
1:100

archivio


Vasca a tenuta con impianto di sollevamento e rilancio

Pozzetto sifonato negozio/magazzino

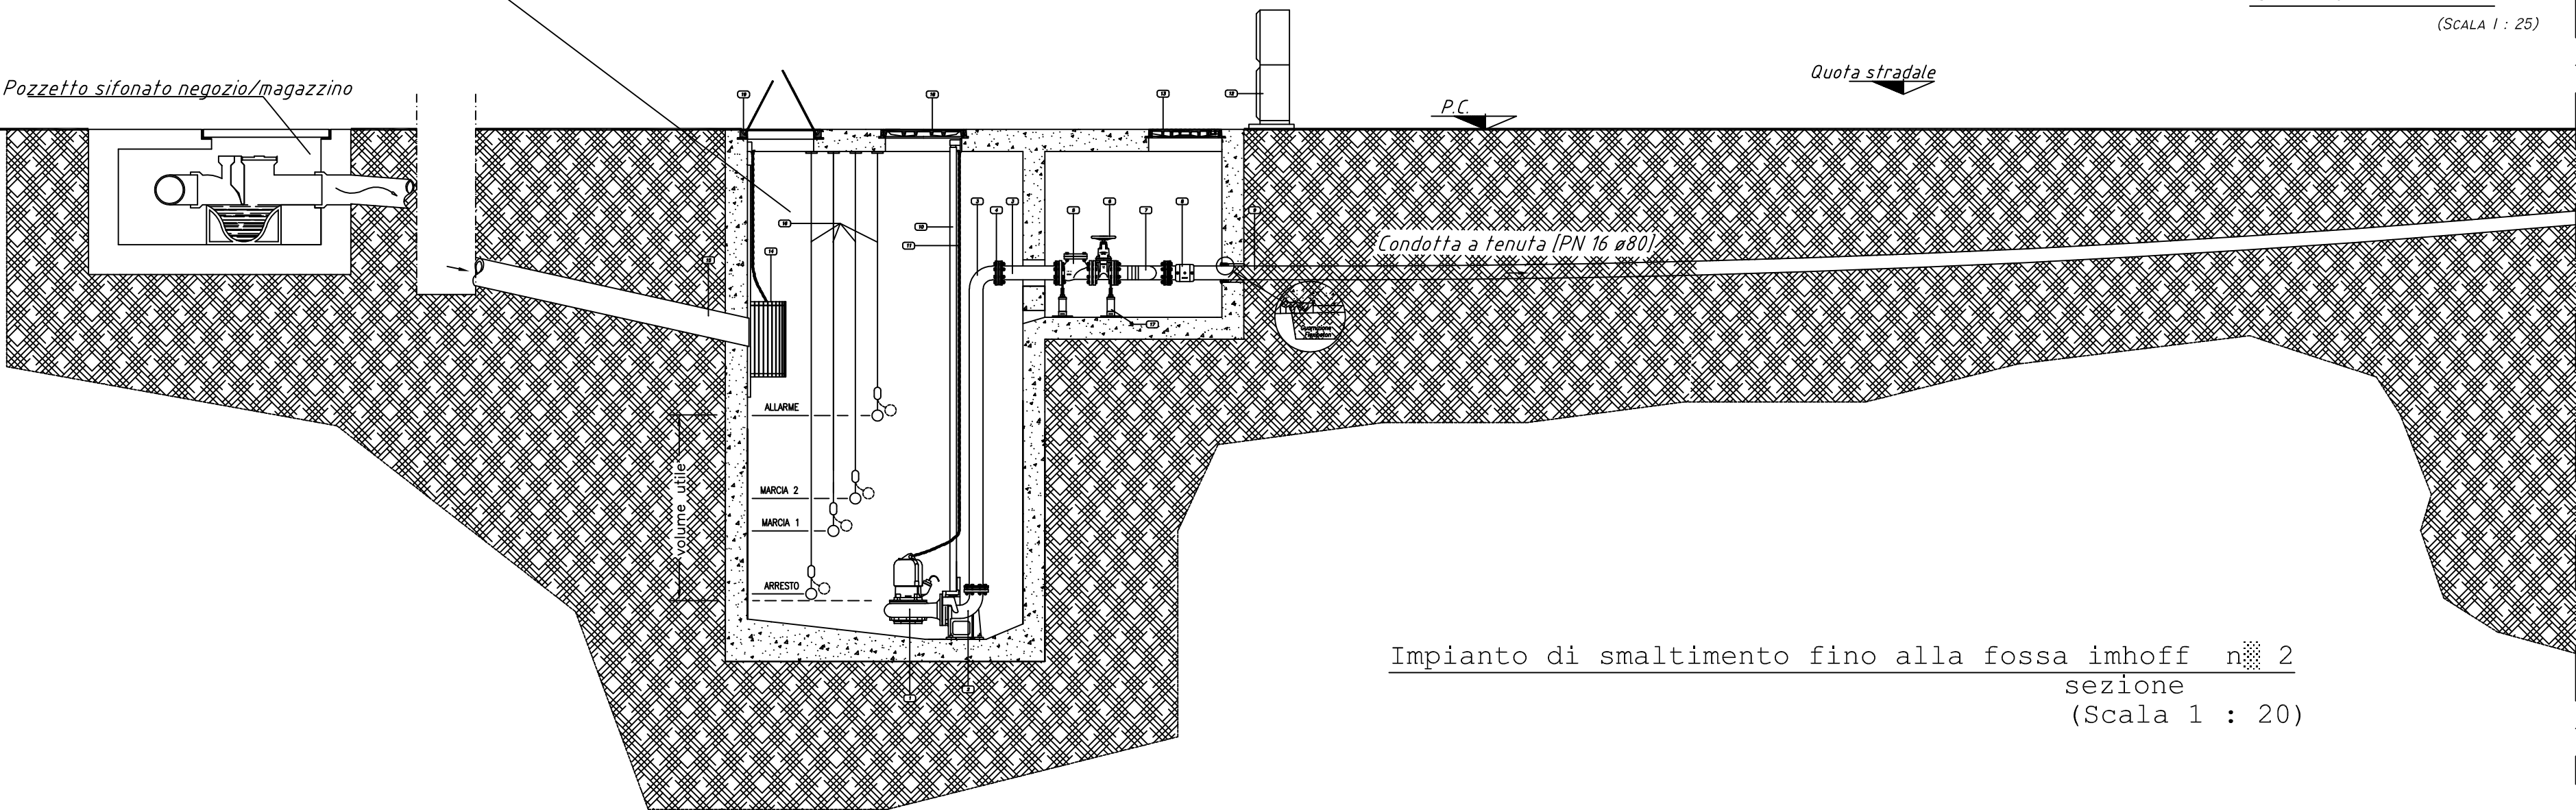

SEZIONE B - B

(SCALA 1 : 25)

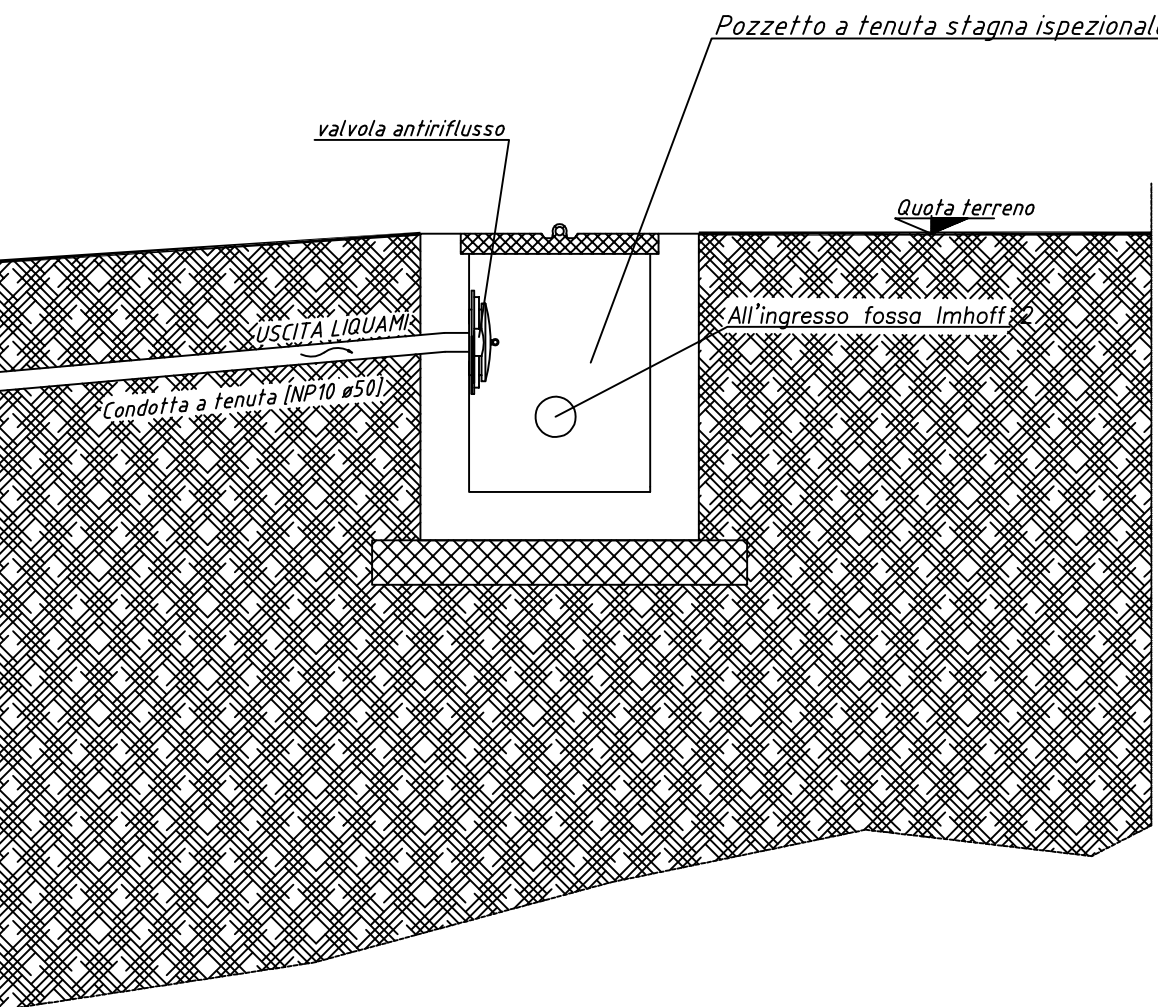

LE NOSTRE FOSSE IMHOFF SONO COSTRUITE IN CONFORMITÀ ALLA NORMA UNI-EN 12566-3 PRODOTTI RECANTI LA MARCATURA CE

COMPOSIZIONE

- Le fosse Imhoff sono caratterizzate dal fatto di avere comparti distinti per il liquido ed il fango.
- Tre i due anelli si può aggiungere un anello di prolunga in questo modo si aumenta la capacità il Litri aumentando il numero di utenti.

PER POSA IN OPERA:

- Effettuare la scavo.
- Posizionare il fondo della fossa.
- Segnare i bordi degli anelli.
- Posizionare l'anello centrale.
- Inserire negli appositi incastri il travetto ed utilizzare gli incastri del travetto per inserire la trincea che andranno ad appoggiarsi all'anello superiore.
- Posizionare l'anello superiore.
- Controllare che i fori di entrata ed uscita siano posizionati correttamente.
- Sigillare bene con del calcestruzzo tutti gli anelli.
- Posizionare il coperchio in modo che i tappi ne permettano l'ispezione.
- Le fosse devono potere dell'aria i gas o tramite tubo di ventilazione a lungo l'uscita dell'acqua depurata.



UNZIONAMENTO DELLA FOSSA IMHOFF

Zona illustrata nel disegno schematizzato, nelle fosse Imhoff sono nettamente distinti due comparti, uno superiore di sedimentazione, e uno inferiore di accumulo e di digestione dei fanghi sedimentati. I solidi sospesi sedimentabili presenti nel liquore precipitano sul fondo del comparto di sedimentazione; da qui, attraverso le apposite fessure di comunicazione, entrano nel sottostante comparto di digestione. Le sostanze galleggianti sono invece intercettate da apposite paratie paraschiume. Nel comparto di digestione le sostanze organiche contenute nei reflui sedimentati, quali proteine, composti azotati, idrati di carbonio e grassi, subiscono una fermentazione anaerobica, in assenza cioè di ossigeno, il cui risultato finale è la produzione di fango stabilizzato e mineralizzato e la formazione di anidride carbonica e gas metano (gas biologici). La conformazione dei comparti è studiata in modo che la risalita dei gas che si sviluppano nel comparto di digestione non interferisce con il processo di sedimentazione, né quindi con la risalita dell'acqua chiarificata, che viene raccolta all'uscita della fossa Imhoff. I gas defluisce all'esterno a mezzo di apposita tubazione di ventilazione a lungo la stessa condotta di uscita dell'acqua depurata.

1 Iniezione liquore
2 Chiusura di sedimentazione
3 Chiusura di digestione ed estrazione fanghi
4 Fessure di comunicazione
5 Paratie paraschiume
6 Elemento centrale con fori per entrata ed uscita liquore
7 Anello superiore
8 Elementi composti la camera
9 Anello inferiore
10 Supporto base
11 Supporto base
12 Elemento di fondo della vasca di digestione
13 Fori di comunicazione di tutti gli elementi del prefabbricato che vanno saldati a perfetta tenuta stagna
14 Cassetto di sedimentazione
15 Vaso di digestione
16 Vaso di digestione

CARATTERISTICHE TECNICHE

TIPO	DIAMETRO INTERNO	ALTEZZA	CAPACITA' LITRI	ELEMENTI	ABITANTI SERVITI N.	CAPACITA' SEDIMENTAZIONE	CAPACITA' DIGESTIVA
A-3	1.00	1.65	950	5	3	450	385
A-6	1.00	2.16	1350	6	6	450	785
A-8	1.00	2.67	1751	7	8	450	1185
B-6	1.38	1.73	2482	5	6	920	777
B-12	1.38	2.27	3289	6	12	920	1570
B-18	1.38	2.81	4096	7	18	920	2377
C-8	1.75	1.73	3919	5	8	1480	1250
C-18	1.75	2.27	5217	6	18	1480	2524
C-21	1.75	2.81	6515	7	21	1480	3822

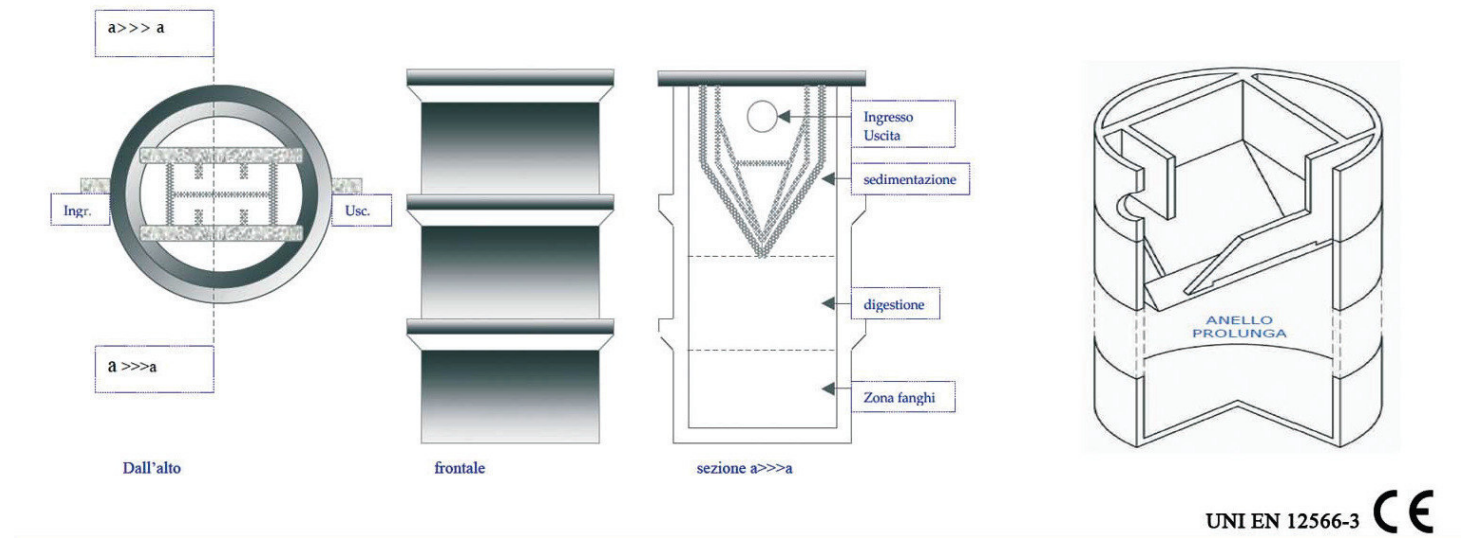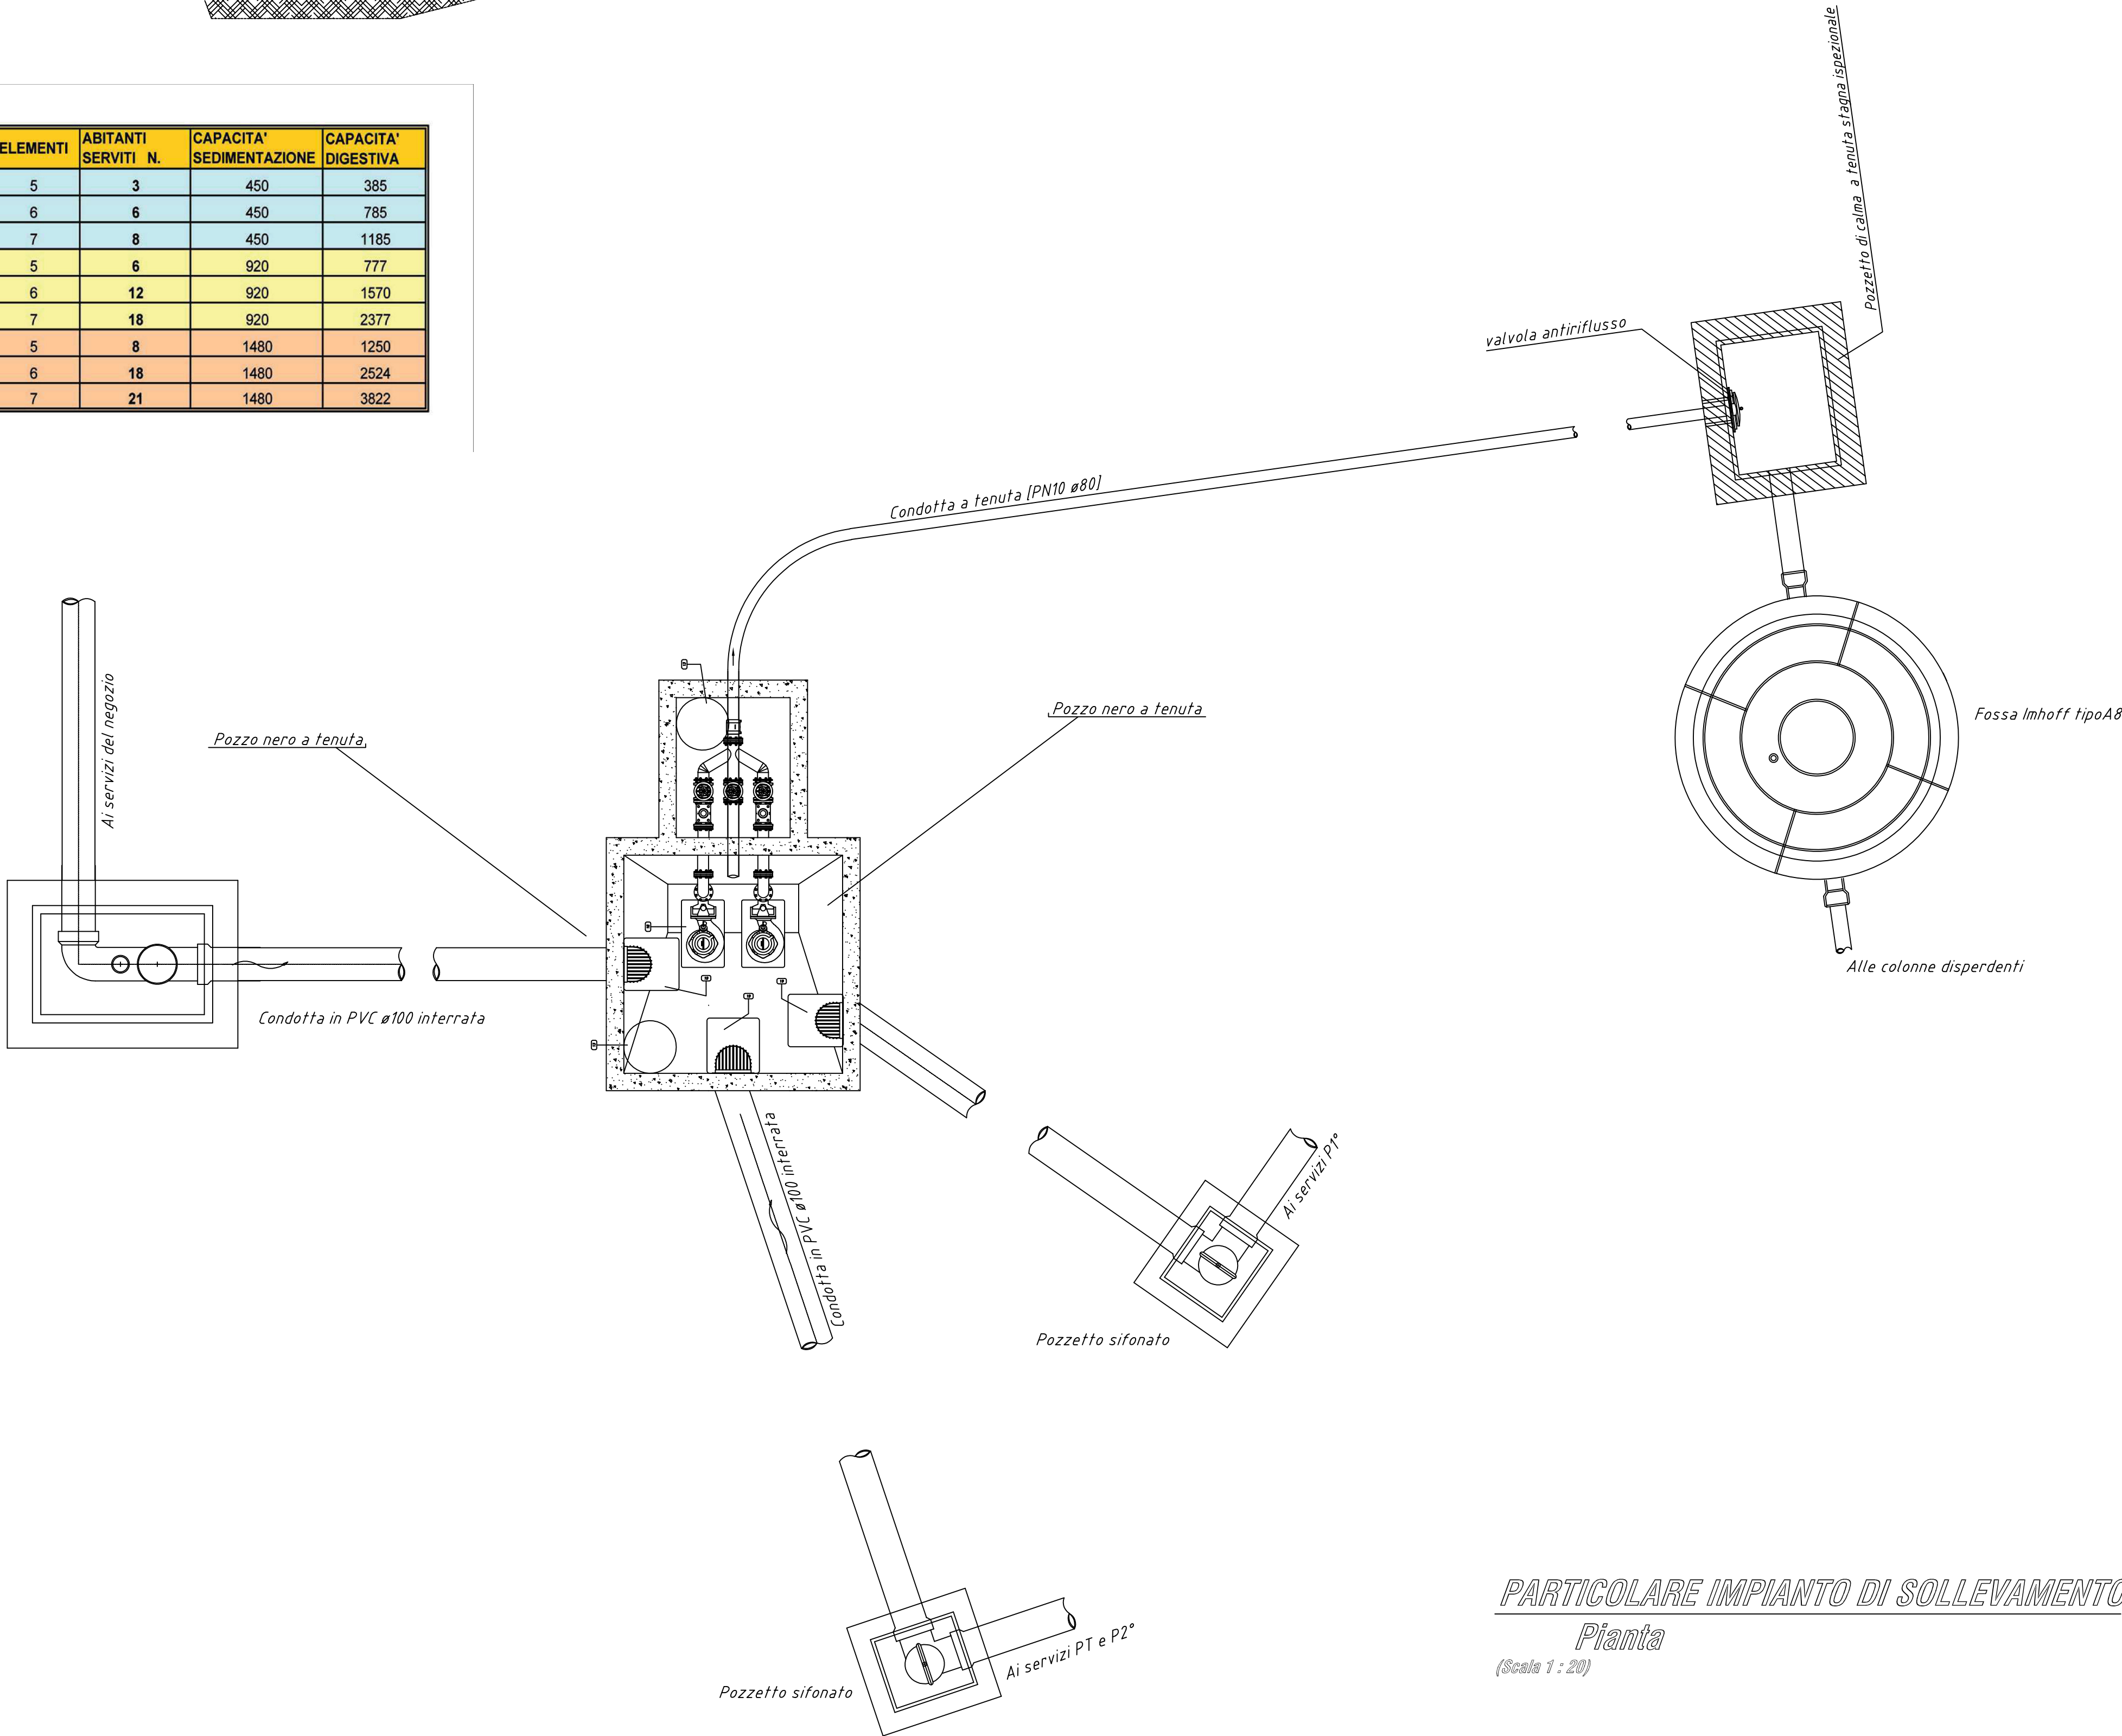

Modif. n°	data	oggetto	v. progettisti	v. dir. lavori
-----------	------	---------	----------------	----------------

COMUNE DI SIRACUSA

STUDIO TECNICO

Ing. Maurizio Garofalo

Viale Teracati, 67 - 96100 Siracusa
Tel/Fax 0931. 53995 - P.I. 00964960892
www.gamostudio.it

CILA per la manutenzione straordinaria di un impianto di smaltimento reflui composto da due fosse Imhoff e condotte subirriganti per un fabbricato ad uso residenziale/uffici e del fabbricato destinato a deposito e negozio in Siracusa via per Floridia n° 110

TAV.

4

Fabbricato con C.E in sanatoria 018/25-2 del 17/02/2025

OGGETTO:

Particolare impianto di smaltimento

Ing. Maurizio Garofalo

Committente

Tripoli Paolo

DATA

12/03/2025

SCALA

varie

archivio

PARTICOLARE IMPIANTO DI SOLLEVAMENTO Pianta

(Scala 1 : 20)

LEGENDA
1 Elettropompa per liquami
2 Piede di accoppiamento rapido in Ghisa
3 Colonna di mandata in Polietilene
4 Cartella Pe con controfangia in acc. Inox
5 Valvola di ritegno a sfera mobile
6 Saracinesca a cuneo gommata
7 Collettore di mandata in Polietilene
8 Manicotto per elettrofusione
9 Tubazione di mandata in Polietilene
10 Tuba guida in Acciaio Inox
11 Catena di estrazione in Acciaio Inox
12 Armadio in Vetroresina per quadro elettrico
13 Chiusura in Ghisa, classe D400, luce Ø 600 mm
14 Griglia in Acciaio zincato con paratoia
15 Condotta in arrivo
16 Interruttori di livello
17 Supporto per Valvole e Tubi
18 Chiusura in Ghisa, classe D400, luce 490x690 mm
19 Chiusura in Ghisa, classe D400, luce 600x600 mm



Registro Generale di Protocollo
N° 0019379 del 07/07/2025 08:07

Movimento: Arrivo

Data Sped Mail: 04/07/2025 13:55

Tipo Documento:

Classificazione: 11-21

Documento precedente: /

Oggetto: **COMUNICAZIONE SUAP PRATICA N.01576340895-05022025-0939 - SUAP 2561 - 01576340895 VIBROSICULA S.R.L.**

Mittenti

Denominazione	Comune di Residenza	PEC
SUAP SIRACUSA SR	SIRACUSA	SUAP.SR@CERTPEC.CAMCOM.IT

Smistamenti





In carico a	dal	Data ricev.	Trasmesso da	Smistamento per
TERRITORIO E AMBIENTE	07/07/2025	08/07/2025	Gruppo Protocollo	COMPETENZA
Tutela Ambientale ed Ecologia	08/07/2025	09/07/2025	TERRITORIO E AMBIENTE	COMPETENZA
Tutela Ambientale ed Ecologia	08/07/2025		TERRITORIO E AMBIENTE	COMPETENZA

Allegati

Q.tà	Tipo Allegato	Descrizione
	Allegato	SUAPENTE.PDF
	Allegato	SUAPENTE.XML
	Allegato	SUAP-ricevuta-comunicazione.PDF
	Allegato	tav.2-acque-meteoriche.pdf.p7m
	Allegato	tav.3-acque-meteoriche.pdf.p7m
	Allegato	01576340895-05022025-0939.SUAP.PDF.P7M
	Allegato	01576340895-05022025-0939.SUAP.XML
	Copia Conforme	Copia Conforme



Tipologia della pavimentazione
(Scala 1 : 500)

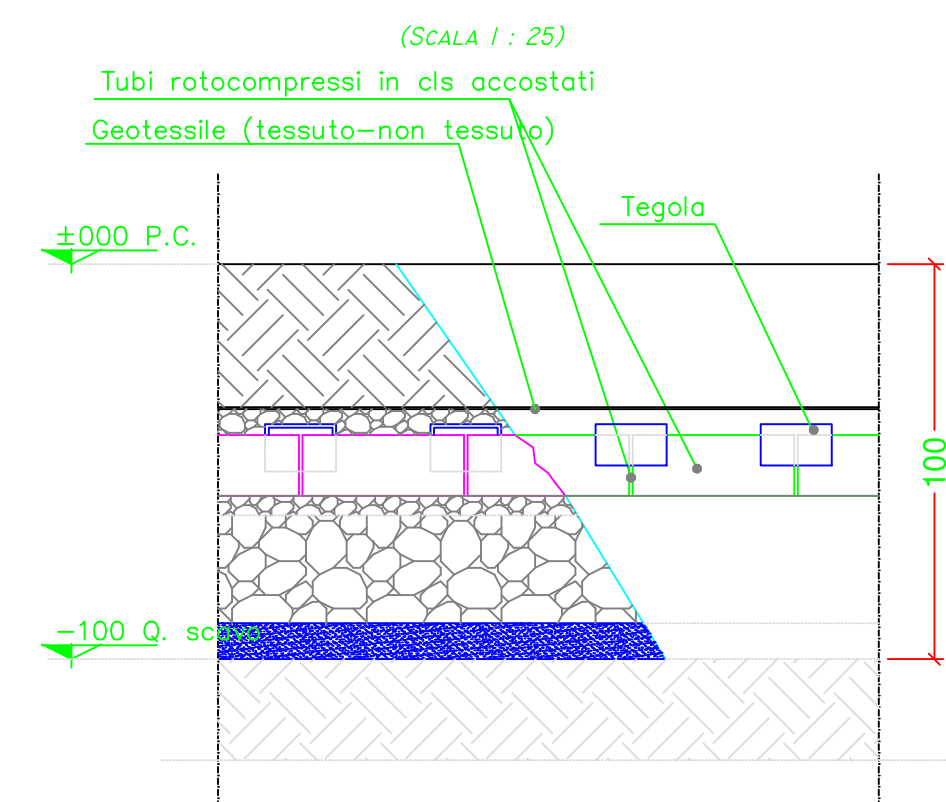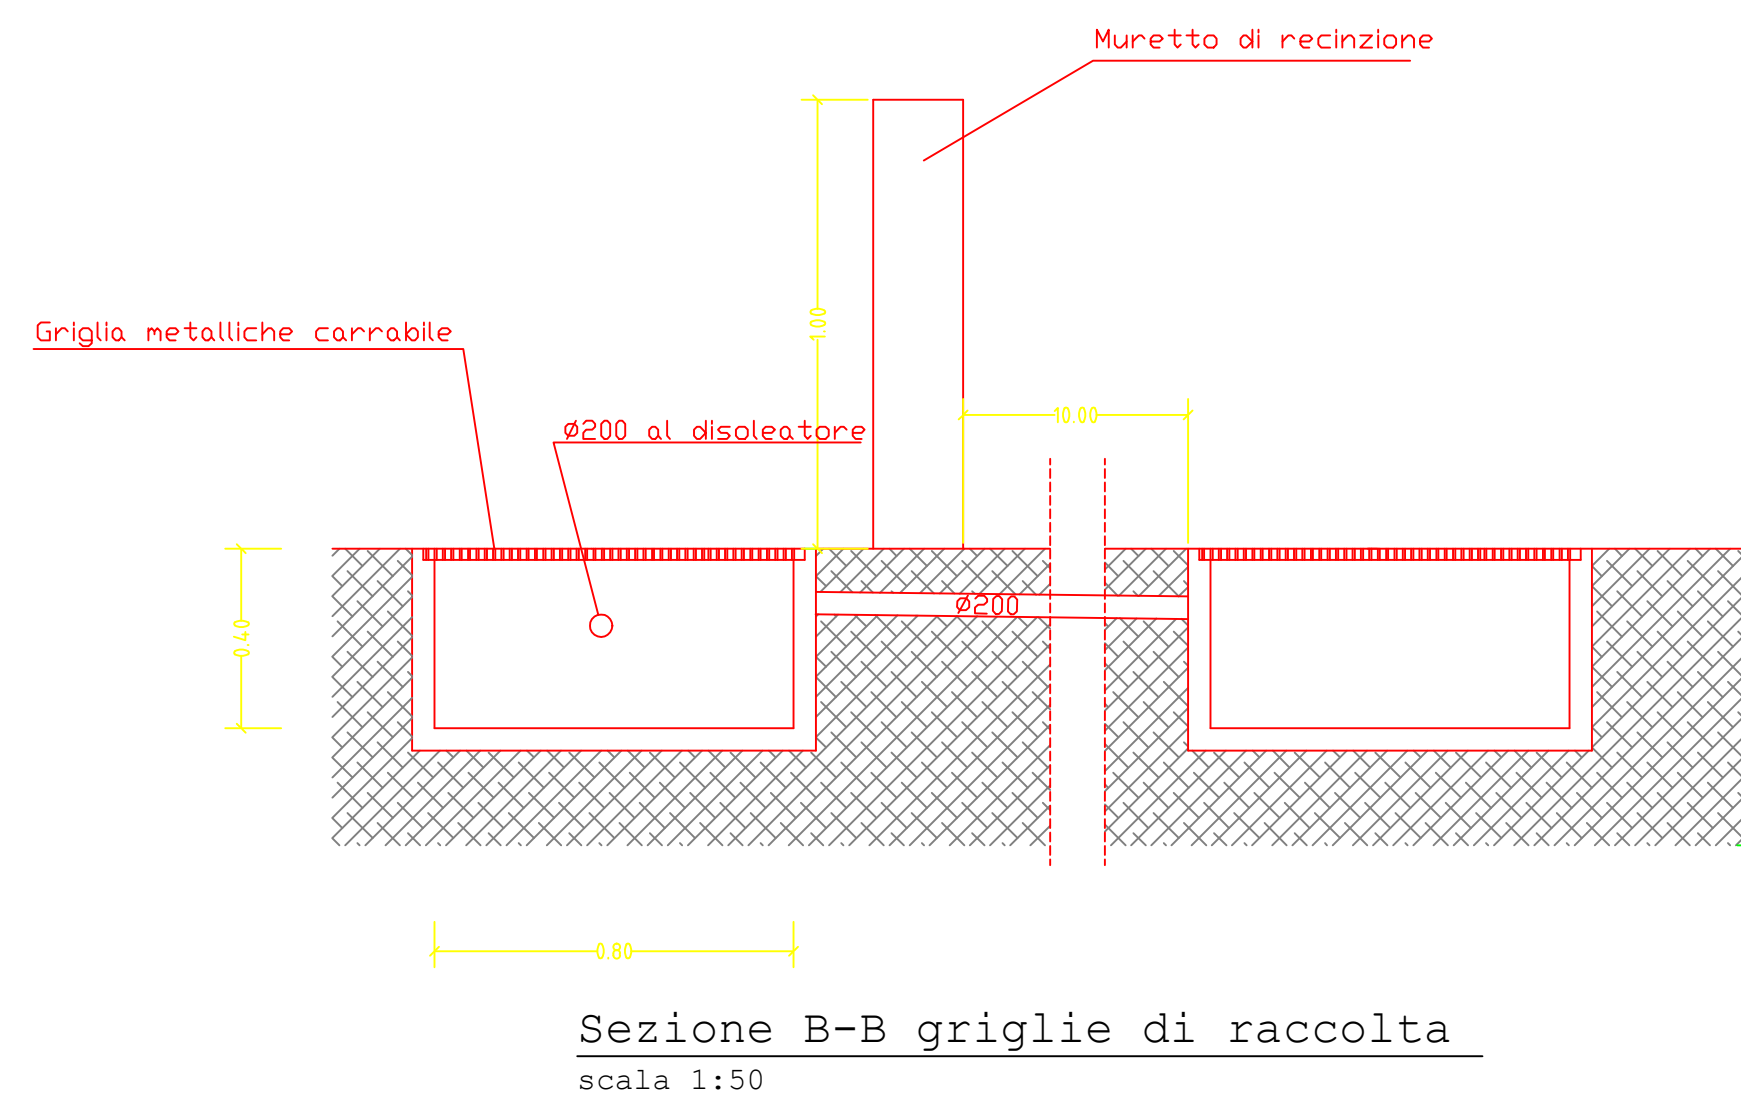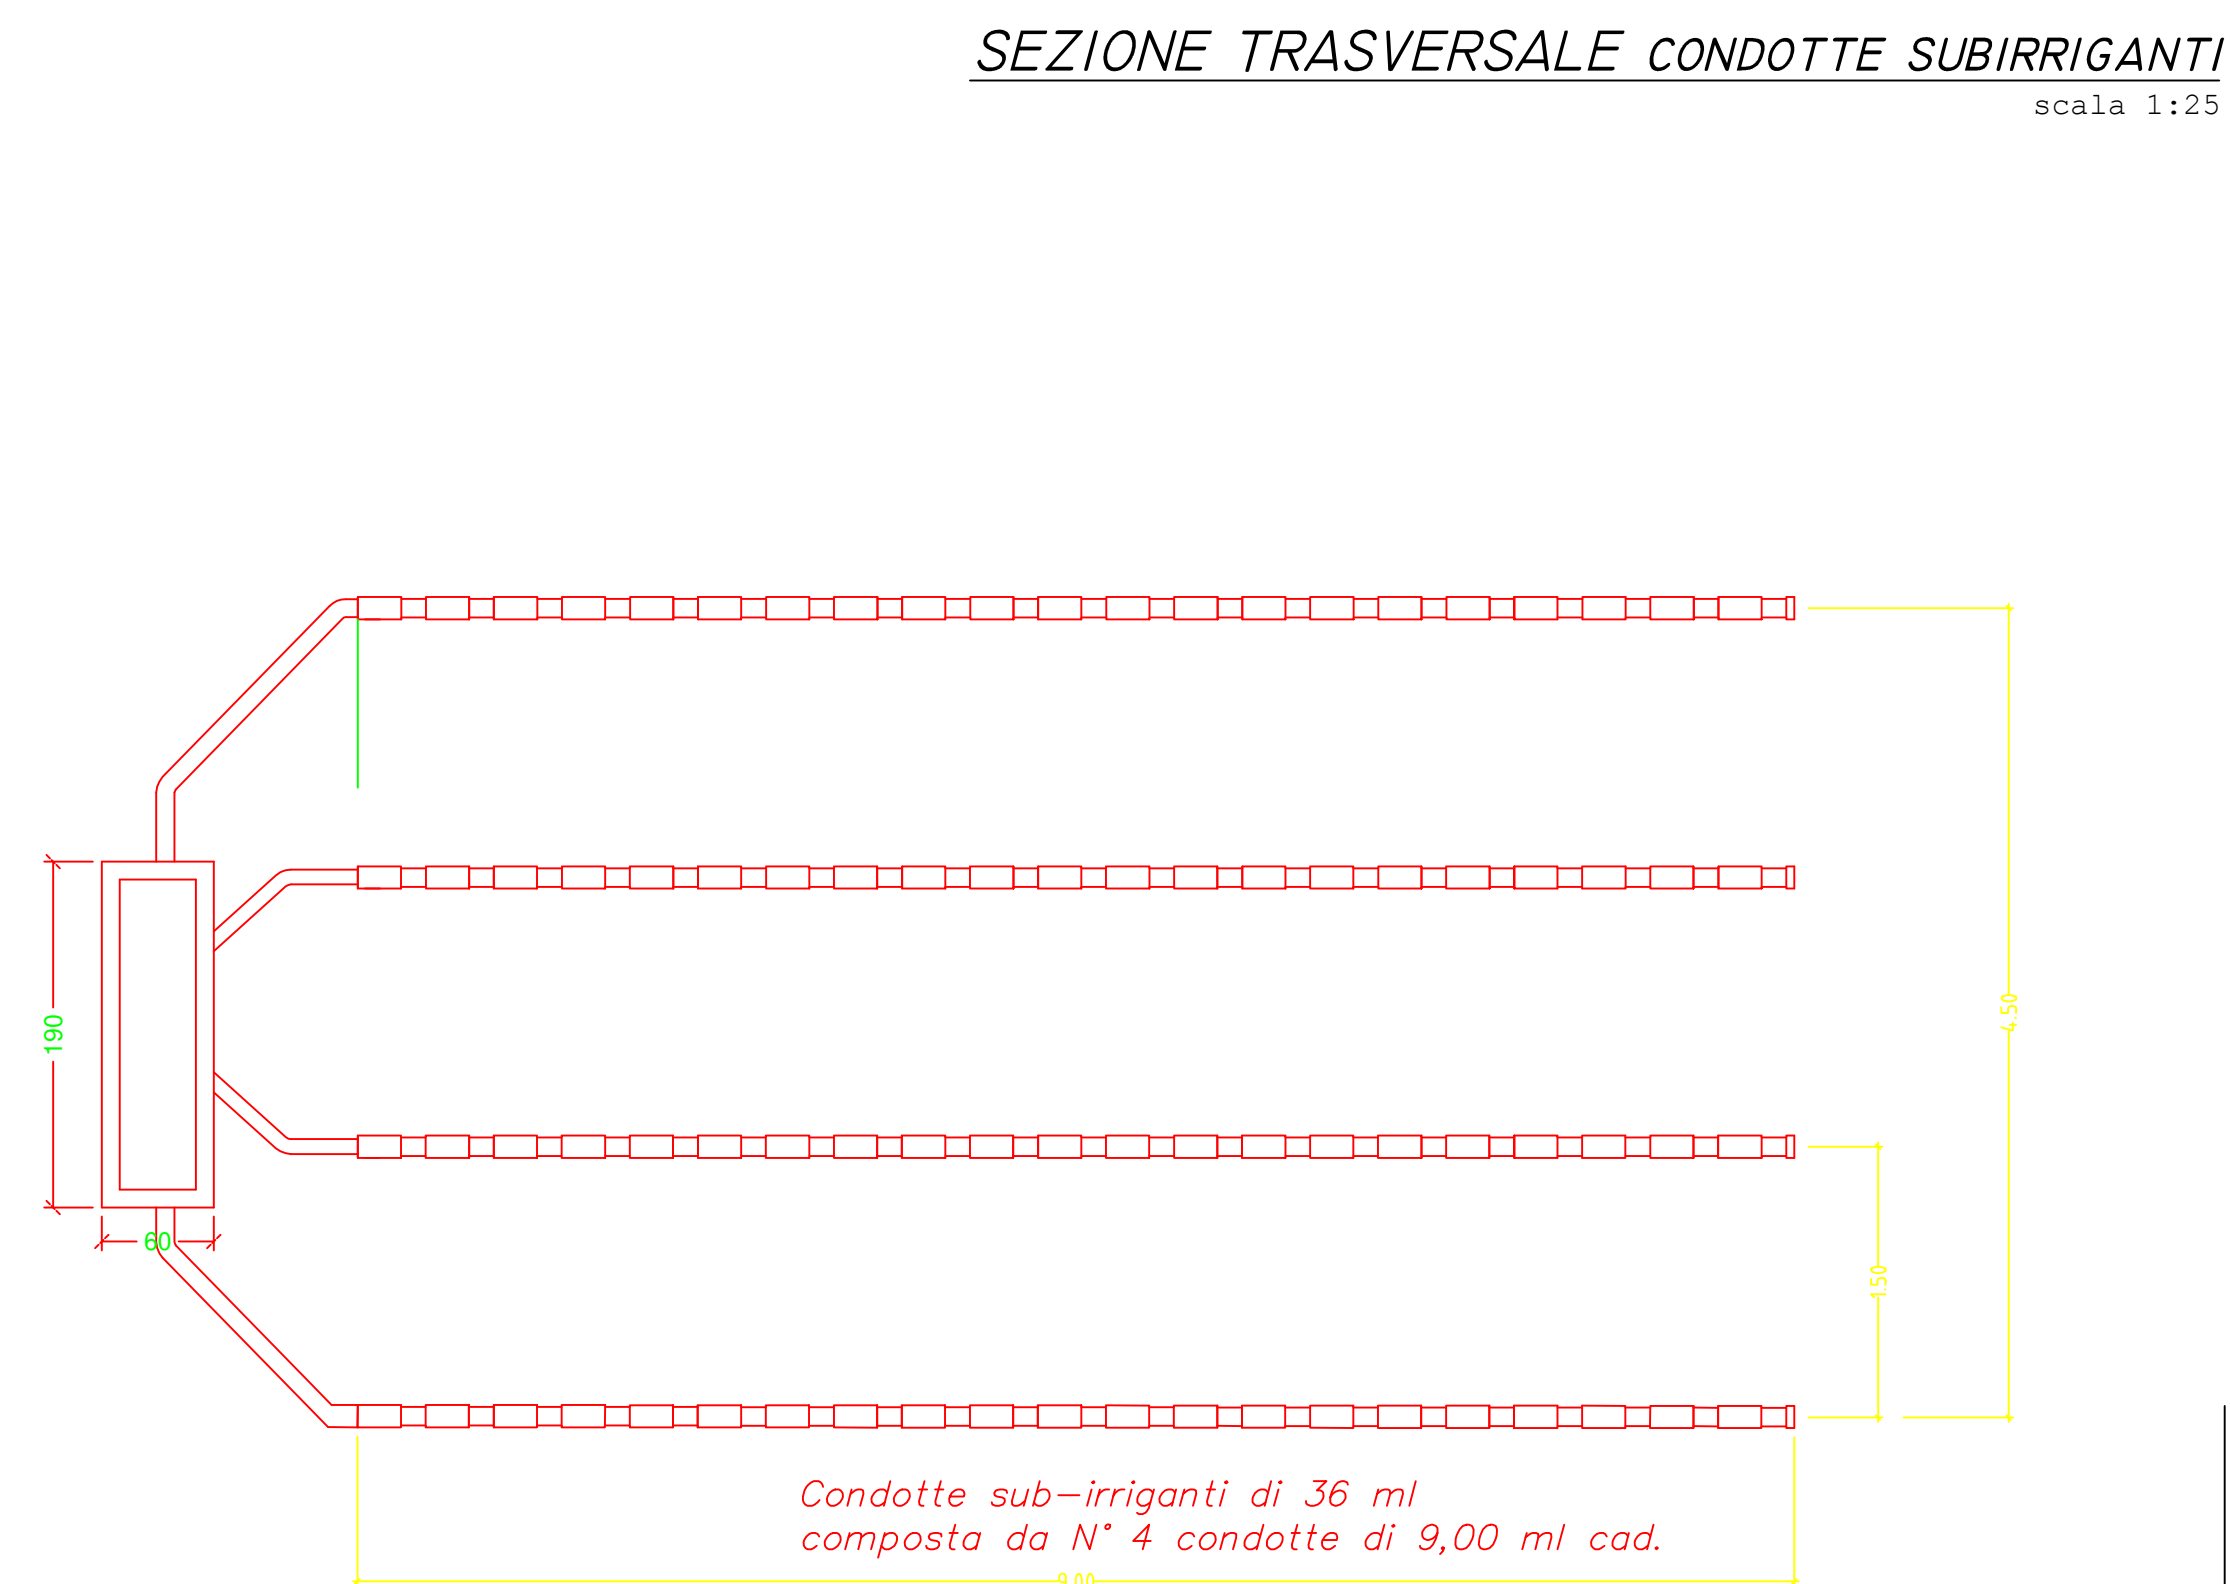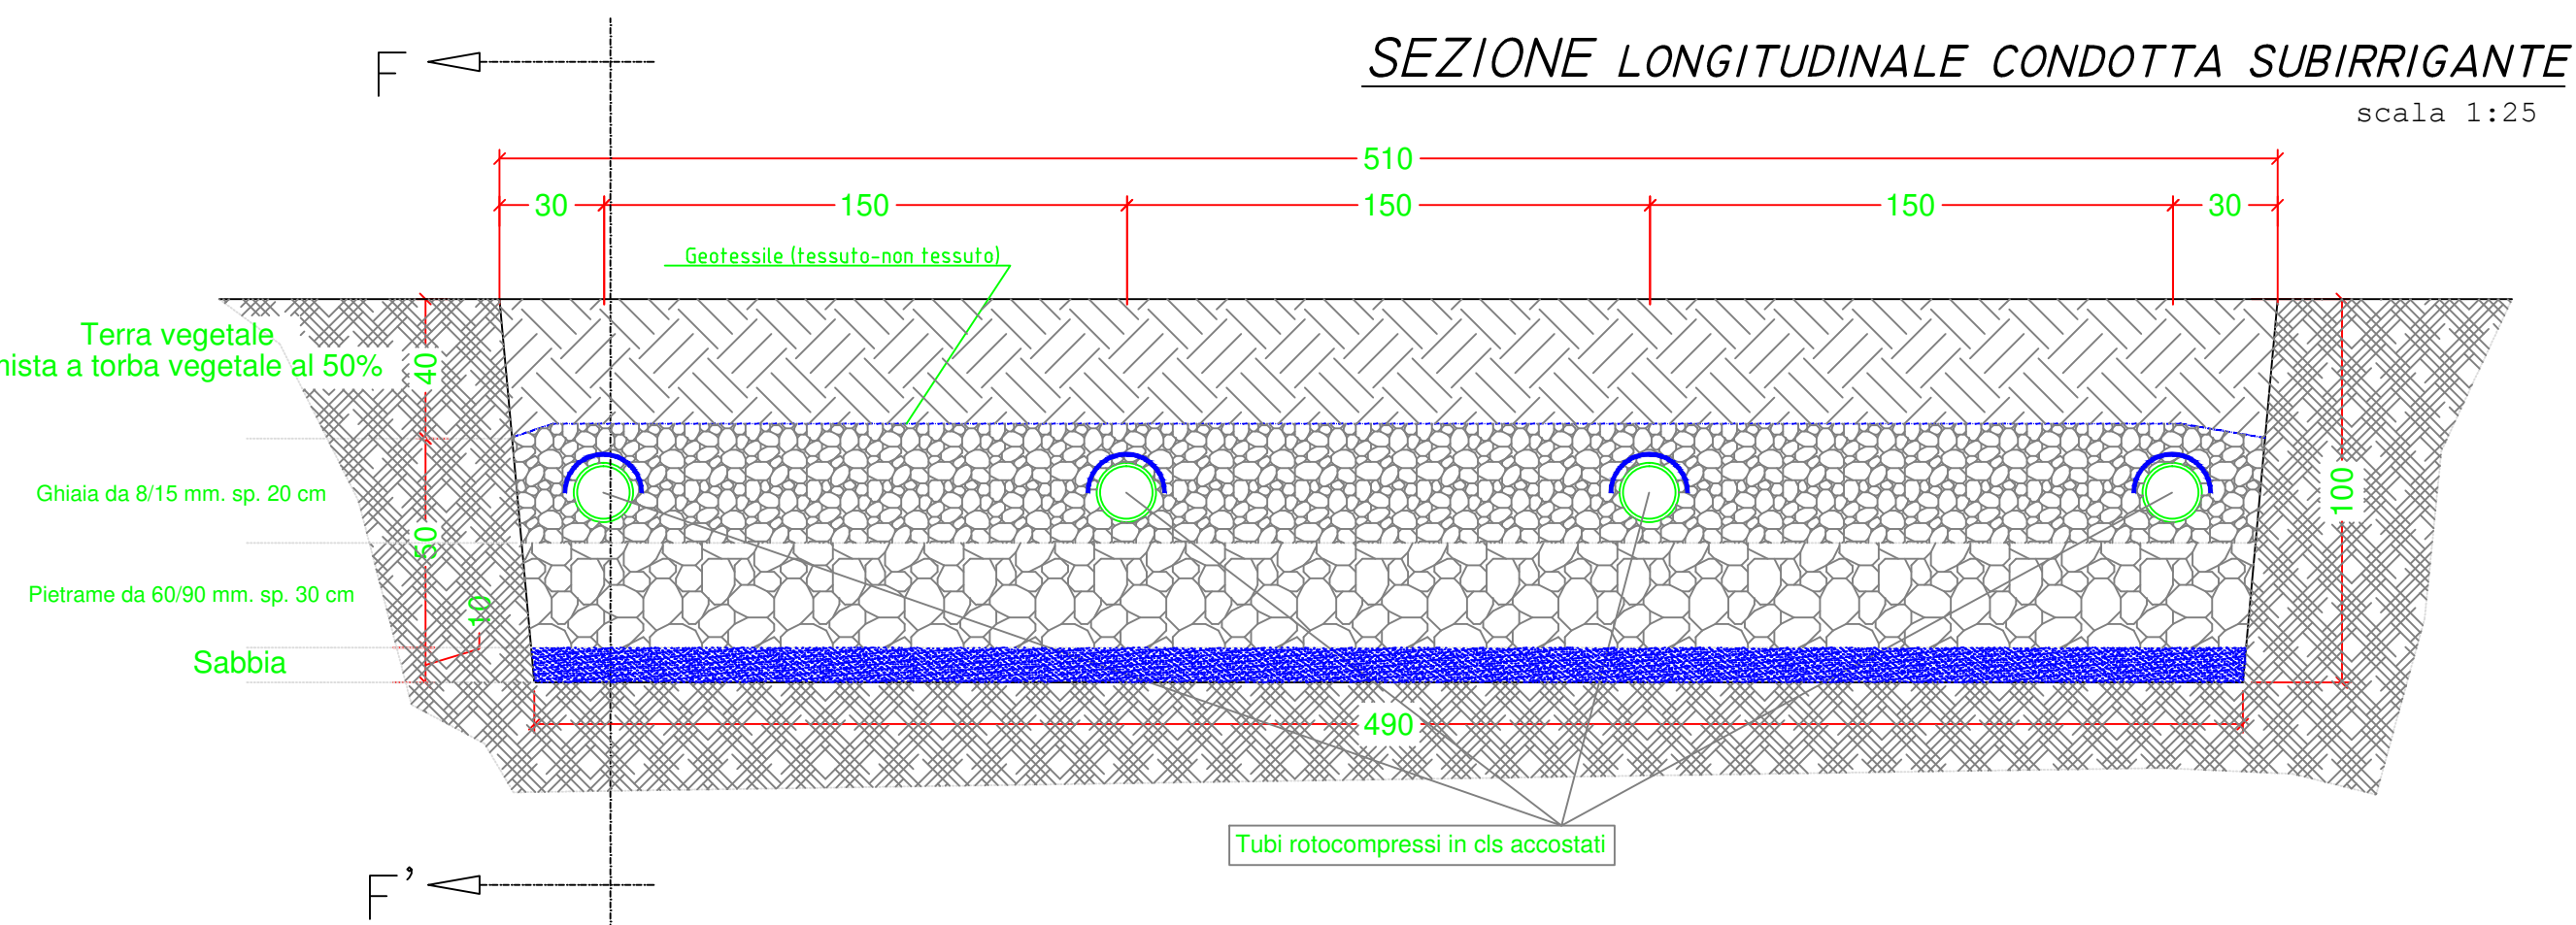

Modif. n°	data	oggetto	v. progettisti	v. dir. lavori

COMUNE DI SIRACUSA




Area di produzione manufatti in cls sita
c.da Mangiapicca via per Florida n° 110

TAV.
2



OGGETTO: **SMALTIMENTO ACQUE METEORICHE**

Il tecnico rilevatore <i>Ing. Maurizio Garofalo</i>	Committenti <i>Tipelli Paolo s.r.l.</i>	DATA 31/03/2025
		SCALA varie
		archivio

Impianto trattamento acque meteoriche

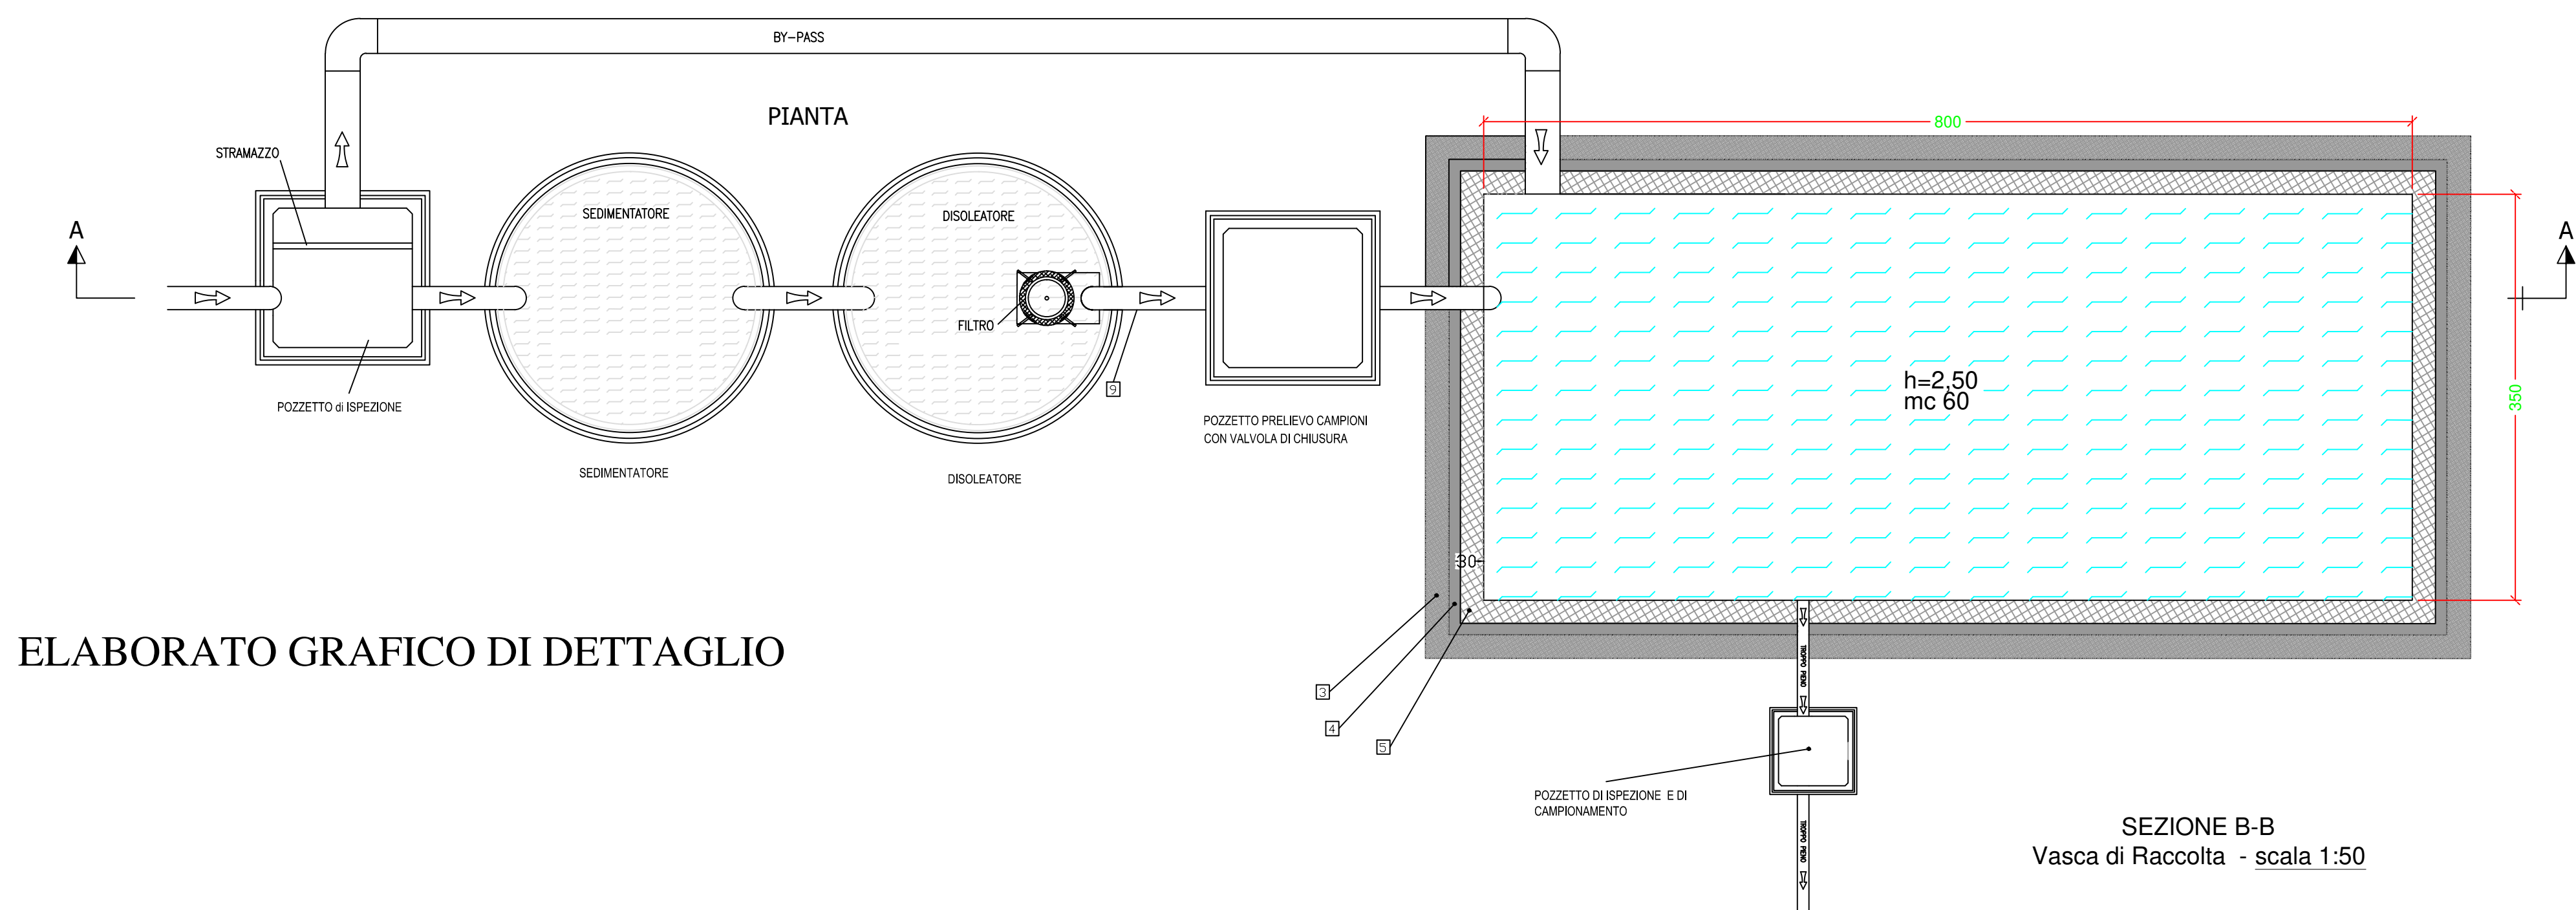

ELABORATO GRAFICO DI DETTAGLIO

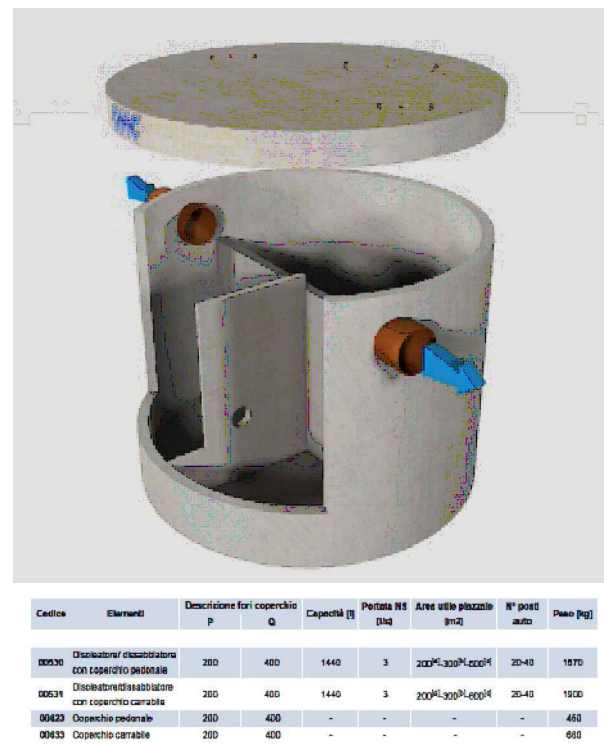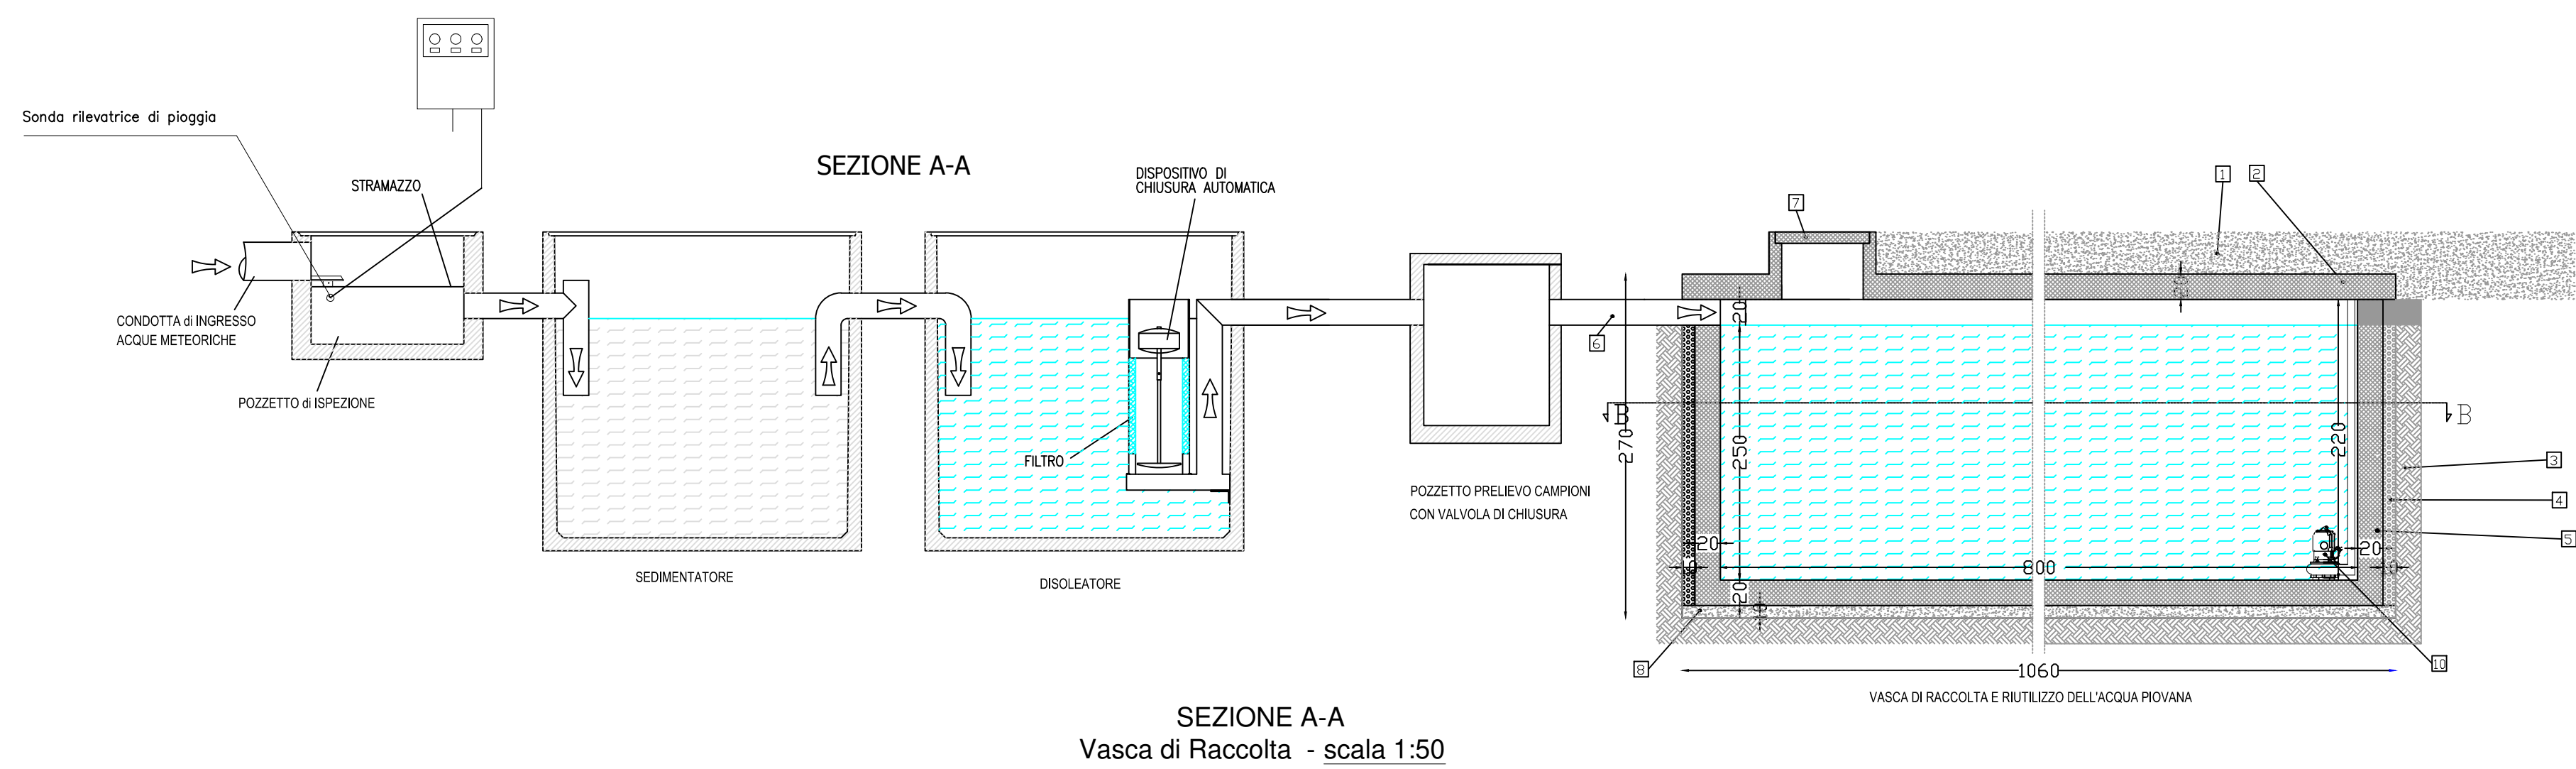

Disoleatore/dissabbiatore per 50l/s x ha

Modif. n°	data	oggetto	v. progettisti	v. dir. lavori

COMUNE DI SIRACUSA

STUDIO TECNICO

Ing. Maurizio Garofalo

Viale Teracati, 67 - 96100 Siracusa
Tel/Fax 0931 33995 - P.I. 00964960892
www.gomostudio.it

Area di produzione manufatti in cls sita
c.da Mangiapicca via per Florida n° 110

TAV.
3

OGGETTO:
DETTAGLIO IMPIANTO SMALTIMENTO ACQUE METEORICHE

Il tecnico rilevatore	Committenti	DATA 31/03/2025
<i>Ing. Maurizio Garofalo</i>	<i>Tajoli Paolo s.r.l.</i>	SCALA varie
archivio		



LIBERO CONSORZIO COMUNALE DI SIRACUSA

SETTORE RISORSE ECONOMICHE, FINANZIARIE E PATRIMONIALI

Determina N. 1885 del 21/07/2025

Tutela Ambientale ed Ecologia

Proposta n° 2066/2025

Oggetto: SOCIETÀ "VIBROSICULA S.R.L." - SEDE LEGALE E SEDE DELL'ATTIVITÀ DI "FABBRICAZIONE DI PRODOTTI IN CALCESTRUZZO FERRO E CEMENTO" A SIRACUSA, VIA PER FLORIDIA N. 110, IDENTIFICATA AL N.C.E.U. AL FGL 48, P.LLE 99 E 181 DEL COMUNE DI SIRACUSA.
LAT. 37.07761 - LONG. 15.17098.
PRATICA SUAP N. 01576340895-05022025-0939
PROVVEDIMENTO DI ADOZIONE DELLA AUTORIZZAZIONE UNICA AMBIENTALE. D.P.R. N. 59 DEL 13 MARZO 2013:
• AUTORIZZAZIONE ALLO SCARICO DI ACQUE REFLUE, CAPO II, TITOLO IV, SEZIONE II, PARTE III, D. LGS. 152/2006 E SS.MM.II.;
• AUTORIZZAZIONE ALLE EMISSIONI IN ATMOSFERA - ART. 272 DEL D.LGS. N. 152/2006 E SS.MM.II.;
• COMUNICAZIONE IN MATERIA DI IMPATTO ACUSTICO, AI SENSI DELL'ART. 8, CO. 4, LEGGE N. 447/1995. .

VISTO DI REGOLARITÀ CONTABILE

Sulla presente determinazione, ai sensi dell'articolo 147/bis, comma 1, del D. Lgs. n. 267/2000 e del relativo Regolamento sui controlli interni, comportando lo stesso riflessi diretti o indiretti sulla situazione economico finanziaria o sul patrimonio dell'Ente in ordine alla regolarità contabile del presente provvedimento, si esprime esito: **FAVOREVOLE**

ATTESTAZIONE DELLA COPERTURA FINANZIARIA DELLA SPESA

Si attesta, ai sensi dell'art. 153, comma 5 del D. Lgs. n. 267/2000, la copertura finanziaria della spesa in relazione alle disponibilità effettive esistenti negli stanziamenti di spesa e/o

in relazione allo stato di realizzazione degli accertamenti di entrata vincolata, mediante l'assunzione dei seguenti impegni contabili, regolarmente registrati ai sensi dell'art. 191, comma 1, del D. Lgs. n. 267/2000:

Impegno	Data	Importo	Capitolo	FPV	Esercizio

Siracusa li, 22/07/2025

Sottoscritto dal Responsabile del III Settore
(CAPPUCCIO ANTONIO)
con firma digitale



LIBERO CONSORZIO COMUNALE DI SIRACUSA

Certificato di Pubblicazione

Atto N. 1885 del 21/07/2025

SETTORE I - AFFARI GENERALI E PARTECIPATE

Oggetto: SOCIETÀ "VIBROSICULA S.R.L." - SEDE LEGALE E SEDE DELL'ATTIVITÀ DI "FABBRICAZIONE DI PRODOTTI IN CALCESTRUZZO FERRO E CEMENTO" A SIRACUSA, VIA PER FLORIDIA N. 110, IDENTIFICATA AL N.C.E.U. AL FGL 48, P.LLE 99 E 181 DEL COMUNE DI SIRACUSA.
LAT. 37.07761 - LONG. 15.17098.

PRATICA SUAP N. 01576340895-05022025-0939

PROVVEDIMENTO DI ADOZIONE DELLA AUTORIZZAZIONE UNICA AMBIENTALE. D.P.R. N. 59 DEL 13 MARZO 2013:

- AUTORIZZAZIONE ALLO SCARICO DI ACQUE REFLUE,CAPO II, TITOLO IV,SEZIONE II, PARTE III, D. LGS. 152/2006 E SS.MM.II.;
- AUTORIZZAZIONE ALLE EMISSIONI IN ATMOSFERA - ART. 272 DEL D.LGS. N. 152/2006 E SS.MM.II.;
- COMUNICAZIONE IN MATERIA DI IMPATTO ACUSTICO, AI SENSI DELL'ART. 8, CO. 4, LEGGE N. 447/1995..

Il presente atto è pubblicato all'Albo on line del Libero Consorzio Comunale di Siracusa dal 22/07/2025 al 06/08/2025

Siracusa li, 22/07/2025

Sottoscritto
(MOTTA ELEONORA)
con firma digitale



LIBERO CONSORZIO COMUNALE DI SIRACUSA

SETTORE I - AFFARI GENERALI E PARTECIPATE

Attestazione di Pubblicazione

Determina N. 1885 del 21/07/2025

Oggetto: SOCIETÀ "VIBROSICULA S.R.L." - SEDE LEGALE E SEDE DELL'ATTIVITÀ DI "FABBRICAZIONE DI PRODOTTI IN CALCESTRUZZO FERRO E CEMENTO" A SIRACUSA, VIA PER FLORIDIA N. 110, IDENTIFICATA AL N.C.E.U. AL FGL 48, P.LLE 99 E 181 DEL COMUNE DI SIRACUSA.

LAT. 37.07761 - LONG. 15.17098.

PRATICA SUAP N. 01576340895-05022025-0939

PROVVEDIMENTO DI ADOZIONE DELLA AUTORIZZAZIONE UNICA AMBIENTALE. D.P.R. N. 59 DEL 13 MARZO 2013:

- AUTORIZZAZIONE ALLO SCARICO DI ACQUE REFLUE, CAPO II, TITOLO IV, SEZIONE II, PARTE III, D. LGS. 152/2006 E SS.MM.II.;
- AUTORIZZAZIONE ALLE EMISSIONI IN ATMOSFERA - ART. 272 DEL D.LGS. N. 152/2006 E SS.MM.II.;
- COMUNICAZIONE IN MATERIA DI IMPATTO ACUSTICO, AI SENSI DELL'ART. 8, CO. 4, LEGGE N. 447/1995..

Su conforme dichiarazione del messo notificatore, attesto che il presente atto è stato pubblicato all'Albo Pretorio per 15gg. Consecutivi, dal 22/07/2025 al 06/08/2025

Siracusa li, 07/08/2025

Sottoscritta
(MOTTA ELEONORA)
con firma digitale