



LIBERO CONSORZIO COMUNALE DI SIRACUSA

SETTORE: TERRITORIO E AMBIENTE
SERVIZIO: Tutela Ambientale ed Ecologia

DETERMINAZIONE

Proposta n. TUT_AMB 2368/2025

Determinazione. n. 1897 del 23/07/2025

Oggetto: SOC. "IGEA S.R.L." - SEDE LEGALE IN VIA UNIONE SOVIETICA N. 15 SIRACUSA - SEDE DELL'ATTIVITÀ DI "AMBULATORIO DIALISI" IN VIA ANTONINO LO SURDO N. 15, SIRACUSA - CENSITA AL N.C.E.U. FGL 28, P.LLA 1534 SUB. 32, DEL COMUNE DI SIRACUSA.
COORD. GEOGR.: LAT. 37.09308 - LONG. 15.26297.
PRATICA SUAP N. 02117340899-19032025-1504.
PROVVEDIMENTO ADOZIONE AUTORIZZAZIONE UNICA AMBIENTALE, AI SENSI DEL D.P.R. N.59 DEL 13/03/2013.
• **AUTORIZZAZIONE ALLO SCARICO DI ACQUE REFLUE, CAPO II, TITOLO IV, SEZIONE II, PARTE III, D. LGS. 152/2006 E SS.MM.II.**

Visto il D.P.R. n. 59 del 13 marzo 2013 *"Regolamento recante la disciplina dell'autorizzazione uni-*

ca ambientale e la semplificazione di adempimenti amministrativi in materia ambientale gravanti sulle piccole e medie imprese e sugli impianti non soggetti ad autorizzazione integrata ambientale, a norma dell'art. 23 del decreto legge 9 febbraio 2012, n. 5, convertito dalla legge 4 aprile 2012, n. 35".

Visto l'art. 2, comma 1, lettera b) del D.P.R. 13 marzo 2013, n. 59 che individua nella Provincia l'autorità competente ai fini del rilascio, rinnovo e aggiornamento dell'Autorizzazione Unica Ambientale (di seguito denominata AUA);

Vista la *"Circolare recante chiarimenti interpretativi relativi alla disciplina dell'autorizzazione unica ambientale nella fase di prima applicazione del decreto del Presidente della Repubblica 13 marzo 2013, n. 59"* del Ministero dell'Ambiente e della Tutela del Territorio e del Mare, prot. n. 49801/GAB del 07/11/2013;

Vista la nota della Regione Siciliana, Assessorato del Territorio e dell'Ambiente, Dipartimento dell'Ambiente, Servizio 2 *"Tutela dell'Inquinamento Atmosferico"* n. 16938 del 10/04/2014, con oggetto *"Autorizzazione Unica Ambientale (AUA). Chiarimenti a seguito dell'emanazione della legge regionale 24 marzo 2014, n. 8. Istituzione dei Liberi Consorzi Comunali e delle Città Metropolitane"*;

Visto il D.Lgs. 3 aprile 2006, n. 152 *"Norme in materia ambientale"* e ss.mm.ii., Parte III *"Norme in materia di difesa del suolo e lotta alla desertificazione, di tutela delle acque dall'inquinamento e di gestione delle risorse idriche"*;

Visto il D.P.R. n. 227 del 19/10/2011 *"Regolamento per la semplificazione di adempimenti amministrativi in materia ambientale gravanti sulle imprese, a norma dell'articolo 49, comma 4-quater, del decreto-legge 31 maggio 2010, n. 78, convertito, con modificazioni, dalla legge 30 luglio 2010, n. 122"* in materia di inquinamento acustico e di scarichi idrici;

Vista la L.R. n. 27 del 15/05/1986 *"Disciplina degli scarichi delle pubbliche fognature e degli scarichi degli insediamenti civili che non recapitano nelle pubbliche fognature e modifiche alla legge regionale 18 giugno 1977, n. 39 e successive modificazioni ed integrazioni"*;

Vista la Circolare n. 19906 del 04/04/2002 *"Direttive in merito all'applicazione del decreto legislativo n. 152/99 e successive modifiche ed integrazioni ai regolamenti comunali di fognatura ed ai P.A.R.F. nella Regione siciliana"*, dell'Assessorato Regionale del Territorio e dell'Ambiente;

Vista la nota della Regione Siciliana, Assessorato del Territorio e dell'Ambiente, Dipartimento dell'Ambiente, Servizio 7 *"Pareri Ambientali"*, prot. n. 36570 del 04/08/2014, con oggetto *"Chiarimenti in ordine al parere endoprocedimentale previsto dall'art. 40 della L.R. 27/86 nelle Autorizzazioni allo scarico dei reflui il cui Soggetto istituzionale competente è il Comune"*;

Viste le altre Norme e Circolari che regolano lo scarico delle acque reflue;

Preso atto che la Società "IGEA S.R.L." (di seguito denominato Gestore), ai sensi del D.P.R. 13 marzo 2013 n. 59, ha presentato al SUAP del Comune di Siracusa istanza di AUA per:

- 1) autorizzazione allo scarico di acque reflue di cui al Capo II, Titolo IV, Sezione II, Parte III, D. Lgs. 152/06 e ss.mm.ii.;

inerente l'attività di "AMBULATORIO DIALISI" ubicata nello stabile di via Antonino Lo Surdo n. 15, Siracusa – censito al N.C.E.U. fgl 28, p.lla 1534 sub. 32, del comune di Siracusa (istanza pervenuta a questo Ente a mezzo PEC con prot. gen. n. 9824 del 28/03/2025, integrata con documentazione acquisita con prot. gen. n. 14576 del 16/05/2025);

Vista la documentazione tecnica ed amministrativa a corredo dell'istanza, nonché la documentazione integrativa presentata dalla Soc. "IGEA S.R.L.", per il tramite del SUAP competente, ai sensi dell'art. 2, co. 1, lett. e) del D.P.R. n. 59/2013;

Visto il NULLA OSTA PREVENTIVO n. 702 del 10/04/2025 acquisito dal Libero Consorzio Comunale di Siracusa con prot. gen. n. 17375 del 17/06/2025, rilasciato da SIAM per lo scarico delle acque reflue di tipo industriale in pubblica fognatura derivanti, oltre da quelle prodotte dai wc e servizi, anche da

quelle provenienti dal ciclo produttivo dell'ambulatorio di dialisi ubicato in via Antonino Lo Surdo n. 15, Siracusa e gestito dalla Soc. "IGEA S.R.L.";

Visto il PARERE FAVOREVOLE CON CONDIZIONI rilasciato dal Comune di Siracusa – Settore Sviluppo Sostenibile Tutela Territorio e Ambiente – Transizione Energetica, prot. 134764 del 06/06/2025 ed acquisito con prot. gen. n. 17101 del 13/06/2025, per l'autorizzazione allo scarico delle acque reflue industriali provenienti da processo sanitario ambulatoriale di dialisi, recapitanti in rete fognaria previo trattamento di depurazione;

Dato atto che il SUAP territorialmente competente, quale organismo deputato al rilascio dell'AUA, quale atto autorizzativo finale, provvede, ove dovuto, a dar seguito agli adempimenti discendenti dalla L.R. n. 24 del 24/08/1993 e ss.mm.ii., come chiarito dalla Circolare n. 3, prot. 19291 del 30/12/2003, dell'Assessorato Regionale del Bilancio e delle Finanze, Dipartimento Regionale Finanze e Credito, applicando, la tassa sulle concessioni governative regionali di cui al D.Lgs. n. 230 del 22/06/1991 e ss.mm.ii. ed al D.Lgs. 05/11/2024 n. 174, titolo VIII (concessioni governative), ed agli adempimenti connessi.

Vista la documentazione agli atti d'Ufficio;

Vista la L. 241/1990 e ss.mm.ii.;

Visto l'art. 51 L. 142/90 e ss.mm.ii.;

Visto il D.Lgs. 267/2000 e ss.mm.ii.;

Viste le LL.RR. 48/91 e 30/2000 che disciplinano l'O.R.E.L.;

Visto l'art. 6 della L.R. 30/04/1991 n.10;

Visto lo Statuto dell'Ente;

Visto il Regolamento degli Uffici e dei Servizi;

Ravvisata la propria competenza;

PROPONE

per quanto in premessa che si intende qui integralmente riportato:

1 **di adottare**, ai sensi del D.P.R. 13 marzo 2013, n. 59, il provvedimento di AUA richiesto dalla Società "IGEA S.R.L." – Sede Legale in via Unione Sovietica n. 15, Siracusa - Sede dell'attività di "AMBULATORIO DIALISI" in via Antonino Lo Surdo n. 15, Siracusa, censita al N.C.E.U. fgl 28, p.IIa 1534 sub. 32, del comune di Siracusa, relativamente al seguente titolo abilitativo:

- scarico di acque reflue, di cui al Capo II, del Titolo IV, della Sezione II, della Parte III, del D. Lgs. 152/06 e s.m.i. relativo allo scarico dei reflui prodotti dall'attività di "Ambulatorio dialisi" in pubblica fognatura;

2 **di dare atto** che il Gestore deve svolgere l'attività come segue:

2.1 nel rispetto del PARERE FAVOREVOLE CON CONDIZIONI, rilasciato dal Comune di Siracusa – Settore Sviluppo Sostenibile Tutela Territorio e Ambiente – Transizione Energetica, prot. 134764 del 06/06/2025, acquisito con prot. gen. n. 17101 del 13/06/2025, per lo scarico delle acque reflue industriali da processo sanitario ambulatoriale di dialisi, recapitanti in rete fognaria previo trattamento di depurazione, provenienti dall'ambulatorio di dialisi della Soc. "IGEA S.R.L." sito in Siracusa via Antonino Lo Surdo n. 15 – censito al N.C.E.U. fgl 28, p.IIa 1534 sub. 32, del comune di Siracusa (**All. A**), che fa parte integrante e sostanziale del presente provvedimento;

Per lo scarico dei reflui in pubblica fognatura si assumono i limiti indicati nella Tabella 3

(scarico in pubblica fognatura), Allegato 5, Parte III del D.Lgs. n. 152/2006 ss.mm.ii;

- 2.2 i pozzetti di ispezione devono essere fruibili dagli Enti deputanti al controllo;
- 2.3. deve essere effettuato un campionamento dei reflui, entro **30 gg** dal rilascio dell'AUA da parte del SUAP competente, per accertare il rispetto dei limiti di legge di cui sopra. **I dati analitici del campionamento devono essere trasmessi al Libero Consorzio Comunale di Siracusa, al Settore competente del Comune di Siracusa, all'ASP SR e all'ARPA Sicilia**, per eventuali ulteriori prescrizioni. Il campionamento dei reflui, da comunicare con congruo anticipo, deve essere ripetuto con **cadenza annuale** e gli esiti trasmessi agli stessi Enti citati;
- 3 di prendere atto** della planimetria della rete di scarico dei reflui facente parte della documentazione tecnica acquisita con prot. gen. n. 14576 del 16/05/2025, che si allega **(ALL. B)**.
- 4. di dare atto**, altresì, che il Gestore deve:
- 4.1 assicurare il rispetto delle norme in materia di sanità, igiene e di sicurezza dei lavoratori, comprese quelle in materia di protezione degli stessi contro i rischi derivanti da esposizioni ad agenti chimici e fisici durante il lavoro, nonché le norme antincendio;
- 4.2 comunicare preventivamente a questa Autorità competente, ai sensi dell'art. 6 del D.P.R. n. 59/2013, eventuali modifiche non sostanziali delle attività o degli impianti di stabilimento;
- 4.3 presentare preventivamente una nuova istanza di AUA in caso di modifiche sostanziali della presente Autorizzazione;
- 4.4 presentare un'istanza a questa Autorità competente, ai fini del rinnovo della presente autorizzazione, tramite il SUAP, **almeno sei mesi prima** della scadenza, così come previsto dall'art. 5 del D.P.R. n. 59/2013;
- 4.5 comunicare a questa Autorità competente, tramite il SUAP, ogni variazione della titolarità dell'AUA;
- 5. di dare atto** che questa Autorità competente:
- 5.1 può imporre il rinnovo dell'autorizzazione o la revisione delle prescrizioni prima della scadenza qualora intervengano disposizioni legislative comunitarie, statali o regionali che lo esigano o sia impedito o pregiudicato il conseguimento degli obiettivi di qualità ambientale stabiliti dagli strumenti di pianificazione e programmazione di settore;
- 5.2 accertata la mancata osservanza delle prescrizioni, può determinare con atto motivato la diffida, sospensione o revoca del presente provvedimento in relazione alla specifica normativa di settore, oltre all'applicazione di eventuali sanzioni previste dalle norme vigenti in materia;
- 6 di trasmettere** la presente determinazione, in modalità telematica, al SUAP del Comune di Siracusa che provvederà con proprio atto al rilascio dell'AUA al Gestore, notificando lo stesso al Gestore, al Settore competente del Comune di Siracusa, al X Settore del Libero Consorzio Comunale di Siracusa, all'ARPA Sicilia e all'ASP, per il seguito di competenza;
- 7 di pubblicare** il presente atto all'Albo Pretorio del Libero Consorzio Comunale di Siracusa.
- 8 di dichiarare:**
- 8.1 che sono fatti salvi i diritti di terzi, eventuali autorizzazioni, concessioni, pareri, nulla osta e quant'altro necessario per l'esercizio dell'attività in oggetto, anche di competenza di altri Enti o Organi, e le altre disposizioni di pertinenza non espressamente indicate nel presente provvedimento e previste dalle vigenti normative in materia, così come specifici e motivati interventi più restrittivi od integrativi in campo ambientale che dovessero intervenire;

- 8.2 che la presente Autorizzazione Unica Ambientale ha validità di **quindici anni** dalla data di rilascio da parte del SUAP territorialmente competente;
9. **di prendere atto che**, prima del rilascio dell'Autorizzazione Unica Ambientale il SUAP territorialmente competente, **ove dovuto**, provvede a:
- dare seguito agli adempimenti discendenti dalla L.R. n. 24 del 24/08/1993, come chiarito dalla Circolare n. 3, prot. 19291 del 30/12/2003, dell'Assessorato Regionale del Bilancio e delle Finanze, Dipartimento Regionale Finanze e Credito, applicando, **se dovuta**, la tassa sulle concessioni governative regionali di cui al D.Lgs. n. 230 del 22/06/1991 e del titolo VIII del D. Lgs. 05/11/2024 n. 174;
 - verificare, ai sensi dell'art. 6, co. 5, della L.R. n. 24/1993, l'avvenuto versamento della tassa di concessione governativa regionale prima del rilascio dell'AUA relativa al procedimento in oggetto, avvertendo che, ai sensi dell'art. 8 del D.P.R. n. 641/1972, *"gli atti per i quali sono dovute le tasse non sono efficaci sino a quando queste non siano pagate"*;
 - verificare l'avvenuto versamento annuale della tassa di concessione governativa regionale, a decorrere dalla data di emanazione dell'atto autorizzativo finale.

Si dà atto che la presente determinazione non comporta previsione di spesa.

Si attesta che, ai sensi ed agli effetti dell'art. 7 della L.R. 21/05/2019 n. 7, nella formazione della proposta di determinazione di cui sopra sono state valutate le condizioni di ammissibilità, i requisiti di legittimità ed i presupposti ritenuti rilevanti per l'assunzione del provvedimento ed è stata eseguita la procedura prescritta dalla normativa di legge e regolamentare vigente in materia.

La sottoscritta dichiara, ai sensi della L. 190/2012 e s.m.i., di non trovarsi, con riferimento al presente provvedimento, in condizione di incompatibilità o di conflitto di interessi, neanche potenziale, in materia di prevenzione della corruzione e di garanzia della trasparenza.

F.to Il Responsabile del Servizio

RIZZA IOLE

IL CAPO SETTORE

Vista la suesposta proposta;

considerato che la stessa è conforme alle disposizioni di legge ed ai regolamenti attualmente vigenti;

ravvisata la propria competenza ai sensi del *decreto del Commissario straordinario n. 1 del 09/01/2025* avente ad oggetto il proprio incarico *ad interim* di Responsabile degli uffici e dei servizi (capo settore) del X settore e del *Decreto del Presidente del Libero Consorzio Comunale di Siracusa n. 6 del 30/06/2025*;

DETERMINA

di approvare integralmente la superiore proposta, che costituisce parte integrante e sostanziale del presente provvedimento.

Il sottoscritto **dichiara**, ai sensi della L. 190/2012 e s.m.i., di non trovarsi, con riferimento al presente provvedimento, in condizione di incompatibilità o di conflitto di interessi, neanche potenziale, in materia di prevenzione della corruzione e di garanzia della trasparenza.

Al presente atto è ammesso ricorso entro il termine di 60 giorni al Tribunale Amministrativo Regionale, ovvero ricorso straordinario al Presidente della Regione Sicilia entro il termine di 120 giorni.

**Sottoscritta dal Capo Settore
(ANGELOTTI SERGIO)
con firma digitale**

VISTO DI REGOLARITA' TECNICA

Sulla presente determinazione si attesta, ai sensi dell'art. 147-bis, comma I, del D.Lgs. n.267/2000 e del relativo Regolamento sui controlli interni, la regolarità tecnica del presente provvedimento in ordine alla legittimità, regolarità e correttezza dell'azione amministrativa e della sua conformità alla vigente normativa comunitaria, nazionale, regionale, statutaria e regolamentare.

**Sottoscritta dal Capo Settore
(ANGELOTTI SERGIO)
con firma digitale**

ALLEGATO A

Parere del Comune di Siracusa

scarico di acque reflue

Il presente allegato, composto da n. 4 pagine compreso il presente frontespizio, è costituito dal PARERE FAVOREVOLE CON CONDIZIONI rilasciato dal Comune di Siracusa – Settore Sviluppo Sostenibile Tutela Territorio e Ambiente – Transizione Energetica, prot. 134764 del 06/06/2025 ed acquisito con prot. gen. n. 17101 del 13/06/2025, per lo scarico delle acque reflue industriali da processo sanitario ambulatoriale di dialisi, recapitanti in rete fognaria previo trattamento di depurazione, provenienti dall'ambulatorio di dialisi della Soc. "IGEA S.R.L." sito in Siracusa, via Antonino Lo Surdo n. 15, censito al N.C.E.U. fgl 28, p.IIa 1534 sub. 32, del comune di Siracusa.



Registro Generale di Protocollo
N° 0017101 del 13/06/2025 11:08

Movimento: Arrivo

Data Sped Mail: 13/06/2025 10:41

Tipo Documento:

Classificazione: 12-1

Documento precedente: /

Oggetto: **COMUNICAZIONE SUAP PRATICA N.02117340899-19032025-1504 - SUAP 2561 - 02117340899 IGEA S.R.L.**

Mittenti

Denominazione	Comune di Residenza	PEC
SUAP SIRACUSA SR	SIRACUSA	SUAP.SR@CERTPEC.CAMCOM.IT

Smistamenti

In carico a	dal	Data ricev.	Trasmesso da	Smistamento per
Tutela Ambientale ed Ecologia	16/06/2025		TERRITORIO E AMBIENTE	COMPETENZA
Tutela Ambientale ed Ecologia	16/06/2025	20/06/2025	TERRITORIO E AMBIENTE	COMPETENZA
TERRITORIO E AMBIENTE	13/06/2025	16/06/2025	Gruppo Protocollo	COMPETENZA

Allegati

Q.tà	Tipo Allegato	Descrizione
	Allegato	lett-applIGEA-srl-Marcato.pdf
	Allegato	riepilogo-mail-51261395-Marcato.pdf
	Allegato	SUAPENTE.PDF
	Allegato	SUAPENTE.XML
	Allegato	02117340899-19032025-1504.SUAP.PDF.P7M
	Allegato	02117340899-19032025-1504.SUAP.XML
	Copia Conforme	Copia Conforme



CITTÀ DI SIRACUSA

SETTORE SVILUPPO SOSTENIBILE - TUTELA
TERRITORIO E AMBIENTE - TRANSIZIONE
ENERGETICA

Servizio Difesa del Suolo, Servizio Idrico e Risorse Mare (E.Q.)



Prot. Gen. n.

Siracusa, li _____

Oggetto: Disciplina inerente l'Autorizzazione Unica Ambientale ai sensi del DPR 13/3/2013, n. 59, relativa all'insediamento di tipo produttivo ubicato in Via ANTONINO LO SURDO 15, secondo quanto disposto dalle norme tecniche in materia di smaltimento reflui, di cui al d.lgs n. 152 del 3 aprile 2006 e s.m.i.

Pratica n° 02117340899-19032025-1504 – ditta Igea srl

**Settore Attività Produttive e Mercati
Sportello Unico Attività Produttive
SEDE**

e pc

**Spett.le Sportello Unico per l'Edilizia (SUE)
SEDE**

SIAM

[pec: utenza.siamspa @legalmail.i](mailto:utenza.siamspa@legalmail.i)

spett.ble Sig. ' EUGENIO MELI - Amm. Unico

IGEA S.R.L.

VIA ANTONINO LO SURDO 15
96100 – Siracusa
pec. eugenio.meli@pec.it

In riferimento all'istanza pervenuta in data 28/03/2025, a mezzo di prot. gen. n.0080198 e successiva ultima integrazione del19/05/2025 prot. gen. n.0119891, relativa alla richiesta di parere endoprocedimentale alla definizione dell'Autorizzazione Unica Ambientale per l'insediamento dell'attività produttiva di cui in oggetto:

Vista la documentazione allegata all'istanza;

Considerato che, la ditta IGEA srl, risulta allacciata alla pubblica Fognatura, giusta autorizzazione SIAM, così me espressamente dichiarato nel format AUA, parte integrante dell'istanza;

Considerato che, lo smaltimento refluo per scarichi industriali da processo sanitario ambulatoriale di dialisi può avvenire in pubblica fognatura previo trattamento di depurazione;

Vista la Delibera del Comitato Interministeriale per la Tutela delle Acque dall'Inquinamento del 04.02.1977 e ss.mm.ii.;

Visto il Decreto Legislativo n. 152 del 03.03.2006;

Visto il Decreto del Presidente della Repubblica n. 59 del 13.03.2013;

Visto l'art. 133 del D. Lgs. 152/06, relativo alle sanzioni amministrative;

Considerato che, l'impianto di smaltimento refluo è allacciato alla pubblica fognatura, quest'Ufficio rilascia parere Favorevole per quanto di competenza relativamente all'opera in oggetto, a condizione che vengano rispettati i valori limiti di immissione di acque reflue in fognatura di cui al D. Lgs 152/06 (Parte III, allegato 5, Tabella 3), e alle condizioni di cui all'autorizzazione SIAM;

Qualora le sopracitate prescrizioni non vengano rispettate, così come previsto dall'art. 124 comma 1 del D.Lgs. 152/06, l'Autorizzazione allo scarico dovrà considerarsi automaticamente revocata e verrà applicata la sanzione amministrativa da **€ 1.500,00 a € 15.000,00** di cui all'art. 133 c.3 del D.Lgs. 152/06.

Nel caso in cui lo scarico fosse mantenuto anche dopo la revoca dell'Autorizzazione, in violazione a quanto riportato all'art. 124 comma 1 del D.Lgs. 152/06, sarà altresì applicabile la sanzione amministrativa da **€ 6.000,00 a € 60.000,00**, di cui all'art. 133 comma 2 del D.Lgs. 152/06.

AVVERTE

Qualora le sopracitate prescrizioni non vengano rispettate, ne potrà comportare la sospensione; il presente provvedimento, non autorizza ledere il riconosciuto diritto alla salute; che lo stesso parere, potrà essere modificato o revocato, qualora se ne ravvisi l'opportunità.

In caso di attività di scarichi di sostanze pericolose (articolo 108, Dlgs 152/2006), i gestori degli impianti almeno ogni 4 anni devono presentare una dichiarazione di autocontrollo all'Autorità competente. La dichiarazione non influenza la durata complessiva dell'AUA.

Il rinnovo deve essere chiesto almeno 6 mesi prima della scadenza.

Il presente parere non si configura quale titolo abilitativo alla costruzione e/o installazione degli impianti asserviti ad abitazioni uso abitativo o per determinata attività, quanto invece fattibilità alla realizzazione, in conformità ai progetti approvati dagli Enti a vario titolo competenti. Sono escluse altre opere non oggetto del presente parere.

Il Tecnico Incaricato

Firmato digitalmente da:

Corrado Gianna

Data: 03/06/2025 15:46:01

Il Responsabile del Servizio Il Dirigente

Ing. Vincenzo Trigilia

Firmato digitalmente da: VINCENZO TRIGILIA
Data: 04/06/2025 13:43:46

Il Dirigente

Ing. Leonardo Patti

Firmato digitalmente da:
Leonardo Patti
Data: 05/06/2025 09:19:49

ALLEGATO B

Planimetria scarico dei reflui

Il presente allegato, composto da n. 3 pagine compreso il presente frontespizio, è costituito dalla planimetria dello scarico dei reflui facente parte della documentazione tecnica acquisita con prot. gen. n. 14576 del 16/05/2025.



Registro Generale di Protocollo
N° 0014576 del 16/05/2025 11:10

Movimento: Arrivo

Data Sped Mail: 16/05/2025 11:07

Tipo Documento:

Classificazione: 11-21

Documento precedente: /

Oggetto: **COMUNICAZIONE SUAP PRATICA N.02117340899-19032025-1504 - SUAP 2561 - 02117340899 IGEA S.R.L.**

Mittenti


Denominazione	Comune di Residenza	PEC
S.U.A.P. DEL COMUNE DI SIRACUSA		SUAP.SR@CERT.CAMCOM.IT

Smistamenti

In carico a	dal	Data ricev.	Trasmesso da	Smistamento per
Tutela Ambientale ed Ecologia	21/05/2025	23/05/2025	TERRITORIO E AMBIENTE	COMPETENZA
Tutela Ambientale ed Ecologia	21/05/2025		TERRITORIO E AMBIENTE	COMPETENZA
TERRITORIO E AMBIENTE	16/05/2025	21/05/2025	Gruppo Protocollo	COMPETENZA

Allegati

Q.tà	Tipo Allegato	Descrizione
	Allegato	01-Contratto-Locazione.pdf.p7m
	Allegato	02-Autocertificazione-assenza-vincoli.pdf.p7m
	Allegato	02117340899-19032025-1504.SUAP.PDF.P7M
	Allegato	02117340899-19032025-1504.SUAP.XML
	Allegato	03.-A-Planimetria-con-indicazione-origine-degli-scarichi-B-N.pdf.p7m
	Allegato	03.-B-Schema-di-smaltimento-rete-di-scarico.pdf.p7m
	Allegato	03.-C-atto-notorio-acque-piazzale.pdf.p7m
	Allegato	04-ADichiarazione-sostitutiva-del-tecnico-presentazione-documentale.pdf.p7m
	Allegato	04-Dichiarazione-Pagamento-Spettanze.pdf.p7m
	Allegato	05-Autocertificazione-Antimafia.pdf.p7m

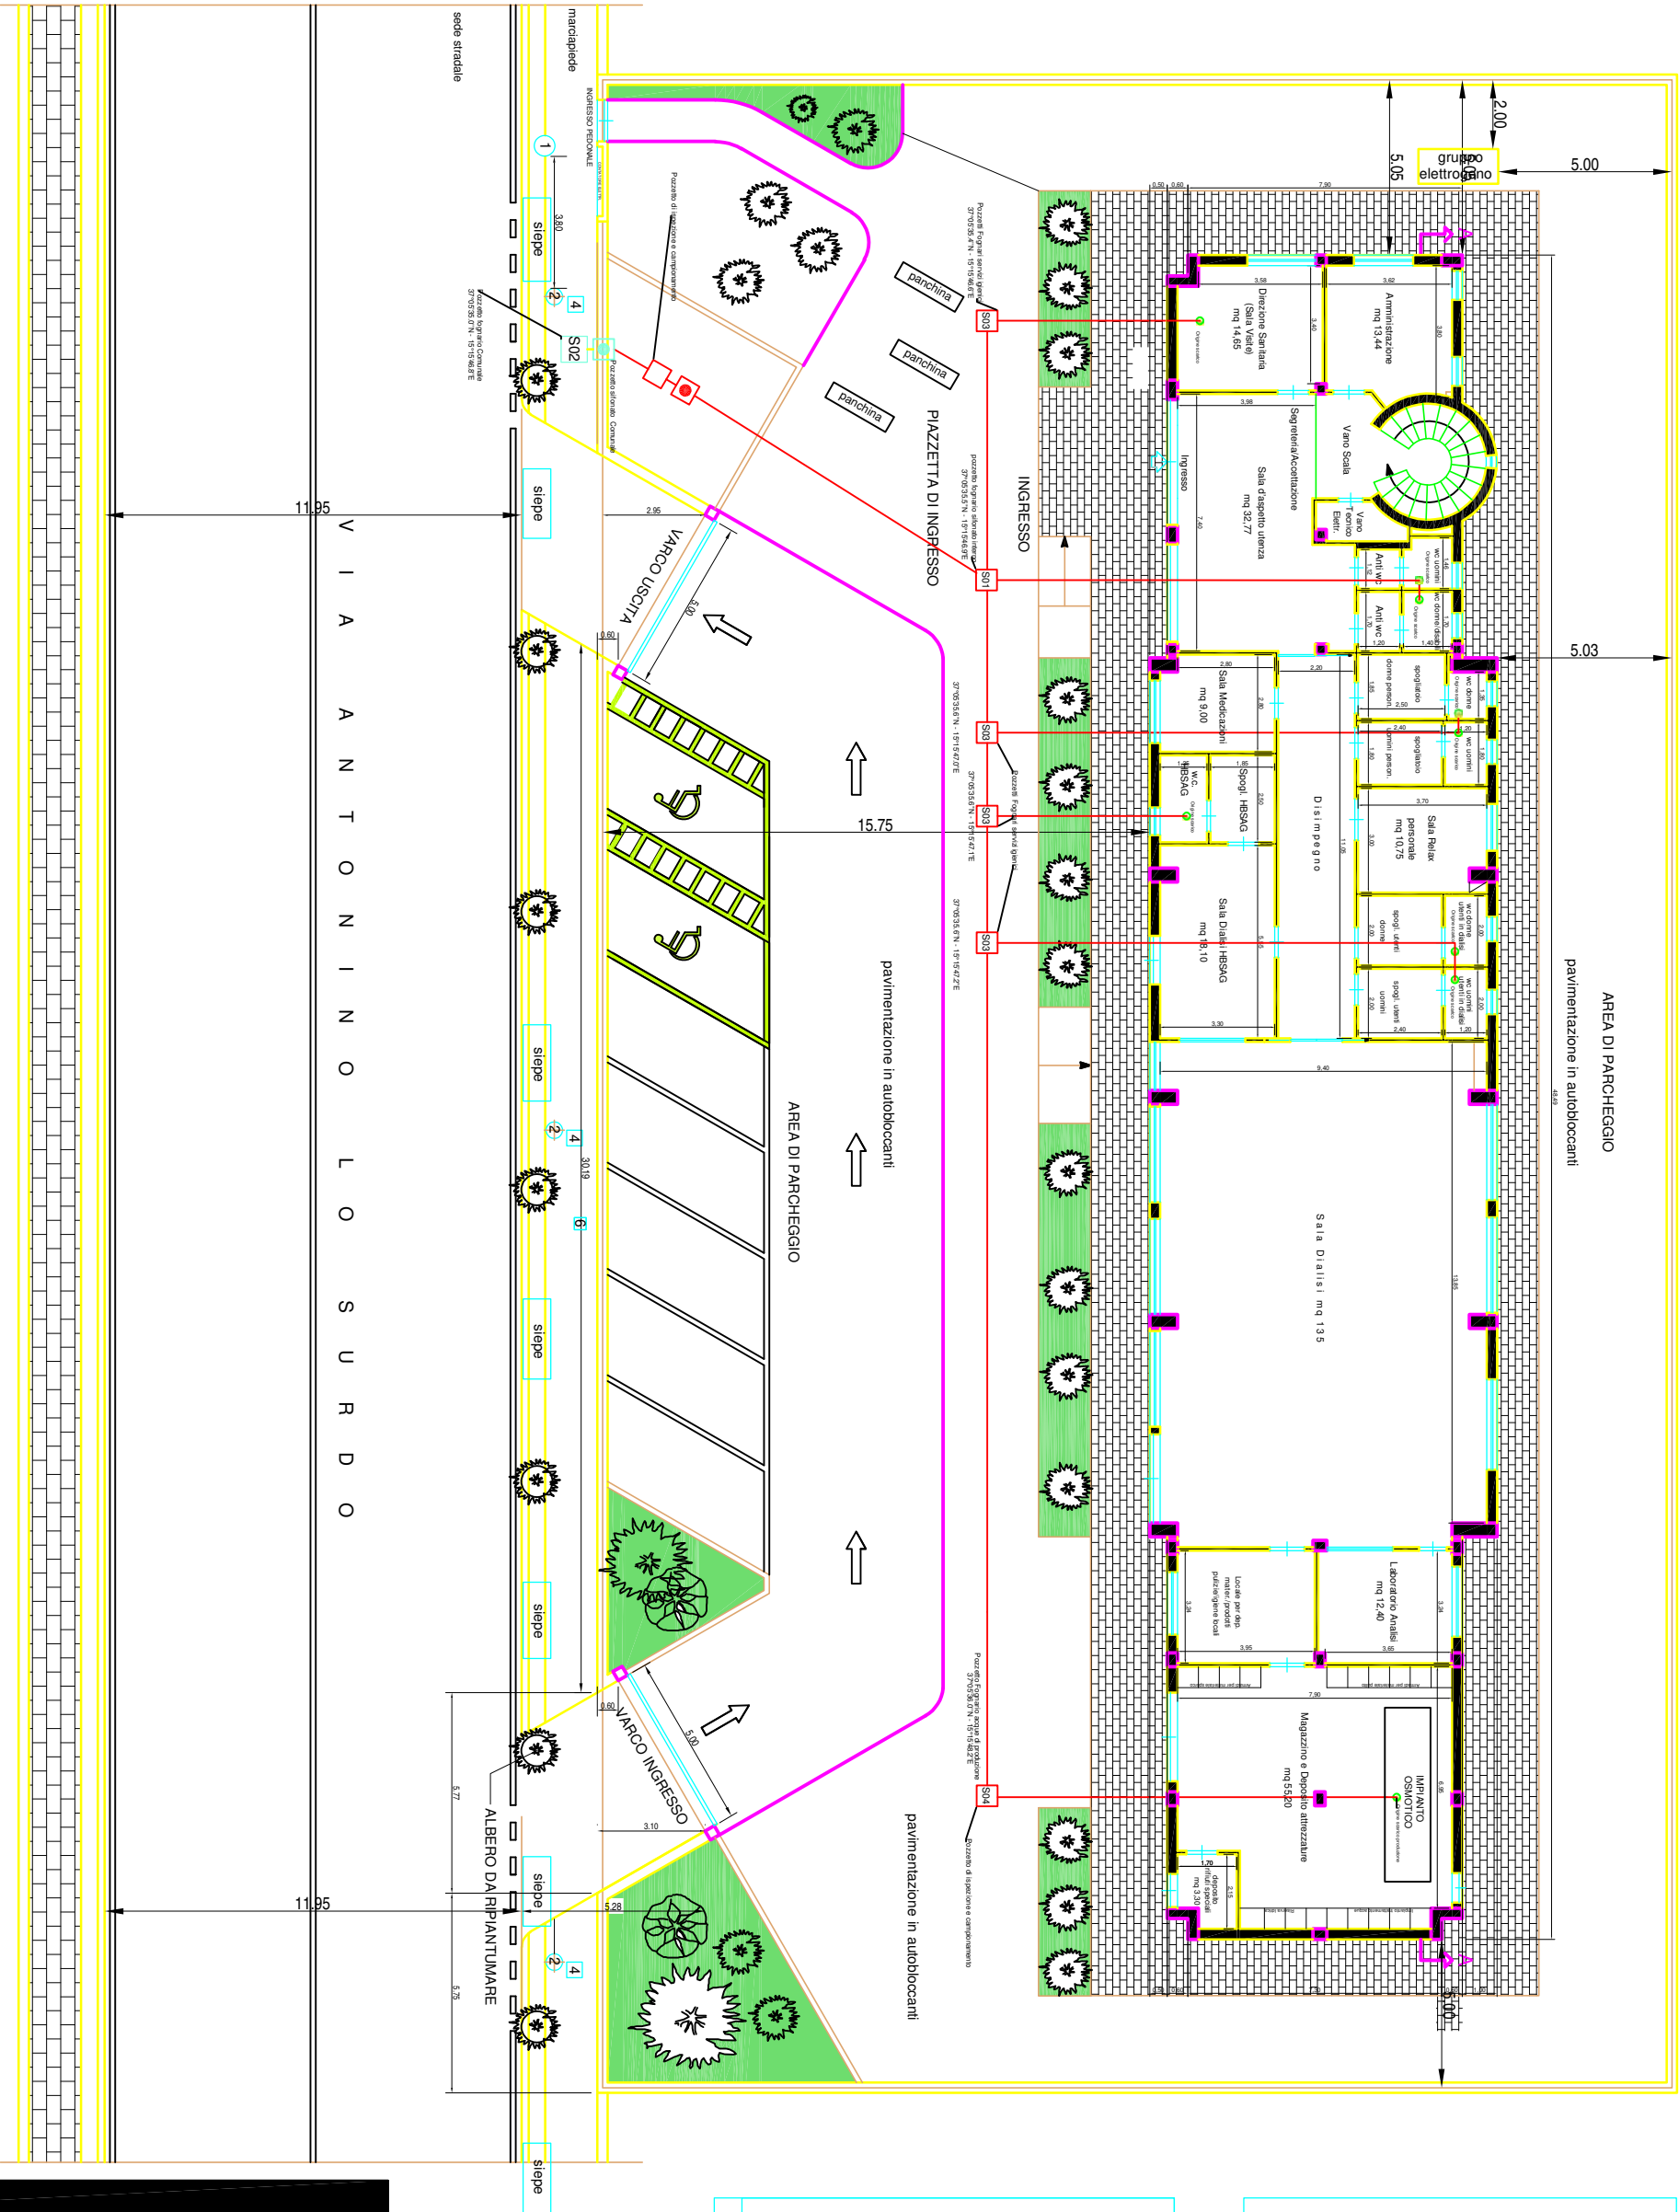

SISTEMAZIONE ESTERNA SCALA 1:100

Legenda

- 1 - Palo Enel diametro 60 cm
- 2 - Lampione stradale diametro alla base 48 cm
- 3 - Alberi su aiuola stradale pubblica (Jacaranda Juss)
- 4 - Pozzetto luce per lampione stradale 45 cm x 45 cm
- 5 - Pozzetto Fognatura 75 cm x 75 cm
- 6 - Pozzetto Acquedotto 34 cm x 34 cm

PLANIMETRIA RETE FOGNARIA. Scala 1:100

- POZZETTO DI ISPEZIONE RETE FOGNARIA
- CONDOTTA FOGNARIA DA REALIZZARE DI PROPRIETA' PRIVATA
- POZZETTO DI ISPEZIONE RETE FOGNARIA COMUNALE
- POZZETTO FOGNARIO SIFONATO
- POZZETTO FOGNARIO SIFONATO COMUNALE
- ORIGINE SCARICO

IN PROGETTO

STRALCIO PRG VIGENTE - ZONA C2

\\PC-A64X4\Design\2022\14 - Mercello Spada Sbas\SIBES\STRALCIO GOOGLE MAPS.prj

IN PROGETTO

STRALCIO GOOGLE MAPS VIA A. LO SURDO SNC - SIRACUSA

 LUCA SCARSO architetto		Studio in Siracusa Via Luigi Vanvitelli n. 69 - telefono 393.44.04.72 - mobile 393.44.04.72 - email: scarso@architetto.it - pec: scarso@pec.architetto.it - P.Iva n. 02028690919		Iscritto all'Ordine degli Architetti Sez. B di Siracusa al n. 1305	
Comune di Siracusa		Comitente: Global Project Service S.r.l.		Prima Contrattista:	
Dipartimento: Sanità		Progetto: Progetto di riqualificazione e ampliamento dell'immobile sito in Siracusa Via A. Lo Surdo SNC da adibire ad Ambulatorio di Neurologia ed Emodialisi		Progettista: Arch. Luca Scarso	
Autorizzata con SGA prot. n. 48991 del 26/02/2024		Foglio n. 28 - P.Iva n. 1534 - Sda n. 22		Tempo e firma:	
Oggetto della Bozza:		Progetto dello smaltimento acque e allaccio fognario		Scala disegno:	
Data:		11/12/2023		Foglio n.:	
				unico	



LIBERO CONSORZIO COMUNALE DI SIRACUSA

SETTORE RISORSE ECONOMICHE, FINANZIARIE E PATRIMONIALI

Determina N. 1897 del 23/07/2025

Tutela Ambientale ed Ecologia

Proposta n° 2368/2025

Oggetto: SOC. "IGEA S.R.L." - SEDE LEGALE IN VIA UNIONE SOVIETICA N. 15 SIRACUSA - SEDE DELL'ATTIVITÀ DI "AMBULATORIO DIALISI" IN VIA ANTONINO LO SURDO N. 15, SIRACUSA - CENSITA AL N.C.E.U. FGL 28, P.LLA 1534 SUB. 32, DEL COMUNE DI SIRACUSA.
COORD. GEOGR.: LAT. 37.09308 - LONG. 15.26297.
PRATICA SUAP N. 02117340899-19032025-1504
PROVVEDIMENTO ADOZIONE AUTORIZZAZIONE UNICA AMBIENTALE, D.P.R. 13/03/2013, N. 59.

- AUTORIZZAZIONE ALLO SCARICO DI ACQUE REFLUE, CAPO II, TITOLO IV, SEZIONE II, PARTE III, D. LGS. 152/2006 E S.M.I.. .

VISTO DI REGOLARITÀ CONTABILE

Sulla presente determinazione, ai sensi dell'articolo 147/bis, comma 1, del D. Lgs. n. 267/2000 e del relativo Regolamento sui controlli interni, comportando lo stesso riflessi diretti o indiretti sulla situazione economico finanziaria o sul patrimonio dell'Ente in ordine alla regolarità contabile del presente provvedimento, si esprime esito: **FAVOREVOLE**

ATTESTAZIONE DELLA COPERTURA FINANZIARIA DELLA SPESA

Si attesta, ai sensi dell'art. 153, comma 5 del D. Lgs. n. 267/2000, la copertura finanziaria della spesa in relazione alle disponibilità effettive esistenti negli stanziamenti di spesa e/o in relazione allo stato di realizzazione degli accertamenti di entrata vincolata, mediante l'assunzione dei seguenti impegni contabili, regolarmente registrati ai sensi dell'art. 191, comma 1, del D. Lgs. n. 267/2000:

Impegno	Data	Importo	Capitolo	FPV	Esercizio

Siracusa li, 24/07/2025

Sottoscritto dal Responsabile del III Settore
(CAPPUCCIO ANTONIO)
con firma digitale



LIBERO CONSORZIO COMUNALE DI SIRACUSA

Certificato di Pubblicazione

Atto N. 1897 del 23/07/2025

SETTORE I - AFFARI GENERALI E PARTECIPATE

Oggetto: SOC. "IGEA S.R.L." - SEDE LEGALE IN VIA UNIONE SOVIETICA N. 15 SIRACUSA - SEDE DELL'ATTIVITÀ DI "AMBULATORIO DIALISI" IN VIA ANTONINO LO SURDO N. 15, SIRACUSA - CENSITA AL N.C.E.U. FGL 28, P.LLA 1534 SUB. 32, DEL COMUNE DI SIRACUSA.
COORD. GEOGR.: LAT. 37.09308 - LONG. 15.26297.
PRATICA SUAP N. 02117340899-19032025-1504
PROVVEDIMENTO ADOZIONE AUTORIZZAZIONE UNICA AMBIENTALE, D.P.R. 13/03/2013, N. 59.
• AUTORIZZAZIONE ALLO SCARICO DI ACQUE REFLUE, CAPO II, TITOLO IV, SEZIONE II, PARTE III, D. LGS. 152/2006 E S.M.I...

Il presente atto è pubblicato all'Albo on line del Libero Consorzio Comunale di Siracusa dal 24/07/2025 al 08/08/2025

Siracusa li, 24/07/2025

Sottoscritto
(MOTTA ELEONORA)
con firma digitale



LIBERO CONSORZIO COMUNALE DI SIRACUSA

SETTORE I - AFFARI GENERALI E PARTECIPATE

Attestazione di Pubblicazione

Determina N. 1897 del 23/07/2025

Oggetto: SOC. "IGEA S.R.L." - SEDE LEGALE IN VIA UNIONE SOVIETICA N. 15 SIRACUSA - SEDE DELL'ATTIVITÀ DI "AMBULATORIO DIALISI" IN VIA ANTONINO LO SURDO N. 15, SIRACUSA - CENSITA AL N.C.E.U. FGL 28, P.LLA 1534 SUB. 32, DEL COMUNE DI SIRACUSA.
COORD. GEOGR.: LAT. 37.09308 - LONG. 15.26297.
PRATICA SUAP N. 02117340899-19032025-1504
PROVVEDIMENTO ADOZIONE AUTORIZZAZIONE UNICA AMBIENTALE, D.P.R. 13/03/2013, N. 59.
• AUTORIZZAZIONE ALLO SCARICO DI ACQUE REFLUE, CAPO II, TITOLO IV, SEZIONE II, PARTE III, D. LGS. 152/2006 E S.M.I...

Su conforme dichiarazione del messo notificatore, attesto che il presente atto è stato pubblicato all'Albo Pretorio per 15gg. Consecutivi, dal 24/07/2025 al 08/08/2025

Siracusa li, 11/08/2025

Sottoscritta
(MOTTA ELEONORA)
con firma digitale