



LIBERO CONSORZIO COMUNALE DI SIRACUSA

SETTORE: TERRITORIO E AMBIENTE - PROTEZIONE CIVILE
SERVIZIO: Tutela Ambientale ed Ecologia

DETERMINAZIONE

Proposta n. TUT_AMB 3076/2025

Determinazione. n. 2387 del 07/10/2025

Oggetto: IMPRESA INDIVIDUALE "CASCIO ANTONINO". SEDE LEGALE E SEDE DELL'ATTIVITÀ DI "LAVAGGIO AUTOVEICOLI" A FRANCOFONTE IN VIA TRENTO E TRIESTE, N. 85/87, CENSITA AL N.C.E.U. AL FGL 28, P.LLA 1006, SUB.11 E SUB. 4 DEL COMUNE DI FRANCOFONTE.

LAT. 37.2240594 - LONG. 14.8788365.

PROVVEDIMENTO DI ADOZIONE DELLA AUTORIZZAZIONE UNICA AMBIENTALE. D.P.R. N. 59 DEL 13 MARZO 2013:

- **AUTORIZZAZIONE ALLO SCARICO DI ACQUE REFLUE, CAPO II, TITOLO IV, SEZIONE II, PARTE III, D. LGS. 152/2006 E SS.MM.II.;**
 - **COMUNICAZIONE IN MATERIA DI IMPATTO ACUSTICO, AI SENSI DELL'ART. 8, CO. 4, LEGGE N. 447/1995.**
- PRATICA SUAP N. CSCNNN00B18H163L-01102024-1841*

IL RESPONSABILE DEL SERVIZIO

Visto il D.P.R. n. 59 del 13 marzo 2013 *"Regolamento recante la disciplina dell'autorizzazione unica ambientale e la semplificazione di adempimenti amministrativi in materia ambientale gravanti sulle piccole e medie imprese e sugli impianti non soggetti ad autorizzazione integrata ambientale, a norma dell'art. 23 del decreto legge 9 febbraio 2012, n. 5, convertito dalla legge 4 aprile 2012, n. 35"*;

Visto l'art. 2, comma 1, lettera b) del D.P.R. 13 marzo 2013, n. 59 che individua nella Provincia l'autorità competente ai fini del rilascio, rinnovo e aggiornamento dell'Autorizzazione Unica Ambientale (di seguito denominata AUA);

Vista la *"Circolare recante chiarimenti interpretativi relativi alla disciplina dell'autorizzazione unica ambientale nella fase di prima applicazione del decreto del Presidente della Repubblica 13 marzo 2013, n. 59"* del Ministero dell'Ambiente e della Tutela del Territorio e del Mare, prot. n. 49801/GAB del 07/11/2013;

Vista la nota della Regione Siciliana, Assessorato del Territorio e dell'Ambiente, Dipartimento dell'Ambiente, Servizio 2 *"Tutela dell'Inquinamento Atmosferico"* n. 16938 del 10/04/2014, con oggetto *"Autorizzazione Unica Ambientale (AUA). Chiarimenti a seguito dell'emanazione della legge regionale 24 marzo 2014, n. 8. Istituzione dei Liberi Consorzi Comunali e delle Città Metropolitane"*;

Visto il D.Lgs. 3 aprile 2006, n. 152 *"Norme in materia ambientale"* e ss.mm.ii., Parte III *"Norme in materia di difesa del suolo e lotta alla desertificazione, di tutela delle acque dall'inquinamento e di gestione delle risorse idriche"*;

Visto il D.P.C.M. del 01/03/1991 *"Limiti massimi di esposizione al rumore negli ambienti abitativi e nell'ambiente esterno"*;

Vista la Legge n. 447 del 26/10/1995, *"Legge quadro sull'inquinamento acustico"*;

Visto il D.P.C.M. del 14/11/1997, *"Determinazione dei valori limite delle sorgenti sonore"*;

Visto il D.P.R. n. 227 del 19/10/2011, *"Regolamento per la semplificazione di adempimenti amministrativi in materia ambientale gravanti sulle imprese, a norma dell'articolo 49, comma 4-quater, del decreto-legge 31 maggio 2010, n. 78, convertito, con modificazioni, dalla legge 30 luglio 2010, n. 122"* in materia di inquinamento acustico e di scarichi idrici;

Visto il D.Lgs. n. 42 del 17/02/2017, *"Disposizioni in materia di armonizzazione della normativa nazionale in materia di inquinamento acustico, a norma dell'articolo 19, comma 2, lettere a), b), c), d), e), f) e h) della legge 30 ottobre 2014, n. 161"*;

Vista la Deliberazione del Comitato dei Ministri per la tutela delle acque dall'inquinamento del 4 febbraio 1977 *"Criteri, metodologie e norme tecniche generali di cui all'art. 2, lettere b), d) ed e), della legge 10 maggio 1976, n. 319, recante norme per la tutela delle acque dall'inquinamento"*;

Vista la L.R. n. 27 del 15/05/1986 *"Disciplina degli scarichi delle pubbliche fognature e degli scarichi degli insediamenti civili che non recapitano nelle pubbliche fognature e modifiche alla legge regionale 18 giugno 1977, n. 39 e successive modificazioni ed integrazioni"*;

Vista la Circolare n. 19906 del 04/04/2002 *"Direttive in merito all'applicazione del decreto legislativo n. 152/99 e successive modifiche ed integrazioni ai regolamenti comunali di fognatura ed ai P.A.R.F. nella Regione siciliana"*, dell'Assessorato Regionale del Territorio e dell'Ambiente;

Vista la nota della Regione Siciliana, Assessorato del Territorio e dell'Ambiente, Dipartimento dell'Ambiente, Servizio 7 *"Pareri Ambientali"*, prot. n. 36570 del 04/08/2014, con oggetto *"Chiariamenti in ordine al parere endoprocedimentale previsto dall'art. 40 della L.R. 27/86 nelle Autorizzazioni allo scarico dei reflui il cui Soggetto istituzionale competente è il Comune"*;

Viste le altre Norme e Circolari che regolano lo scarico delle acque reflue e l'impatto acustico;

Preso atto che l'impresa individuale "CASCIO ANTONINO" (di seguito denominato Gestore), ai sensi del D.P.R. 13 marzo 2013 n. 59, ha presentato al SUAP del Comune di Francofonte istanza di AUA per:

- 1) autorizzazione allo scarico di acque reflue di cui al capo II, del Titolo IV, della sezione II, della Parte III, del D. Lgs. 152/06 e ss.mm.ii. relativo allo scarico delle acque reflue in pubblica fognatura;
- 2) comunicazione in materia di impatto acustico, ai sensi dell'art. 8, co. 4, legge n. 447/1995.

inerente l'attività di "LAVAGGIO AUTOVEICOLI" ubicata nel comune di Francofonte in via Trento e Trieste, n. 85/87 identificata al N.C.E.U. al fgl 28, p.lla 1006 – sub.11 e sub. 4 del Comune di Francofonte (istanza pervenuta a questo Ente a mezzo PEC acquisita con prot. gen. n. 29564 del 09/10/2024, integrata con documentazione acquisita con prot. gen. n. 8232 e 8233 del 12/03/2025);

Vista la documentazione tecnica ed amministrativa a corredo dell'istanza, nonché la documentazione integrativa presentata dall'impresa individuale "CASCIO ANTONINO", per l'attività di cui in oggetto, per il tramite del SUAP competente, ai sensi dell'art. 2, co. 1, lett. e) del D.P.R. n. 59/2013;

Visti, tra i documenti allegati alla nota prot. n. 8233 del 12/03/2025, il "Modello di autocertificazione relativo all'impatto acustico" e, tra quelli allegati alla nota prot. gen. n. 22957 del 22/08/2025, la relazione fonometrica;

Visto il PARERE FAVOREVOLE/AUTORIZZAZIONE allo scarico dei reflui provenienti dall'insediamento, con recapito in pubblica fognatura, rilasciato/a dal Comune di Francofonte e relativa voltura, acquisiti/e dal Libero Consorzio Comunale di Siracusa con nota prot. gen. n. 22957 del 22/08/2025, relativamente allo scarico dei reflui con recapito in pubblica fognatura derivanti dal fabbricato destinato ad attività artigianale, censito al N.C.E.U. al fgl 28, p.lla 1006 – sub.11 e sub. 4 del Comune di Francofonte, sede dell'attività di autolavaggio;

Dato atto che il SUAP territorialmente competente, quale organismo deputato al rilascio dell'AUA, quale atto autorizzativo finale, provvede, ove dovuto, a dar seguito agli adempimenti discendenti dalla L.R. n. 24 del 24/08/1993 e ss.mm.ii., come chiarito dalla Circolare n. 3, prot. n. 19291 del 30/12/2003, dell'Assessorato Regionale del Bilancio e delle Finanze, Dipartimento Regionale Finanze e Credito, applicando la tassa sulle concessioni governative regionali di cui al D.Lgs. n. 230 del 22/06/1991 e ss.mm.ii. ed al del D. Lgs. 05/11/2024, n. 174, titolo VIII (concessioni governative) ed agli adempimenti connessi;

Vista la documentazione agli atti d'Ufficio;

Vista la L. 241/1990 e ss.mm.ii.;

Visto l'art. 51 L. 142/90 e ss.mm.ii.;

Visto il D. Lgs. 267/2000 e ss.mm.ii.;

Viste le LL.RR. 48/91 e 30/2000 che disciplinano l'O.R.E.L.;

Visto l'art. 7 della L.R. 21/05/2019 n. 7;

Visto lo Statuto dell'Ente;

Visto il Regolamento degli Uffici e dei Servizi;

Ravvisata la propria competenza;

PROPONE

per quanto in premessa, che si intende qui integralmente riportato:

- 1 **di adottare**, ai sensi del D.P.R. 13 marzo 2013, n. 59, il provvedimento di AUA richiesto dall'impresa individuale "CASCIO ANTONINO" avente sede legale e sede dell'attività di "LAVAGGIO AUTOVEICOLI" a Francofonte in via Trento e Trieste, n. 85/87, censita al N.C.E.U. al fgl 28, p.lla 1006 – sub.11 e sub. 4 del Comune di Francofonte, relativamente ai seguenti titoli abilitativi:
 - } autorizzazione allo scarico di cui al capo II, del Titolo IV, della sezione II, della Parte III, del D. Lgs. 152/06 e ss.mm.ii. delle acque reflue recapitanti in pubblica fognatura: acque reflue domestiche provenienti dai servizi igienici ed acque reflue provenienti dal depuratore asservito all'autolavaggio;
 - } comunicazione in materia di impatto acustico, ai sensi dell'art. 8, co. 4, legge n. 447/1995.
- 2 **di determinare** che il Gestore deve svolgere l'attività come segue:
 - 2.1 nel rispetto del PARERE FAVOREVOLE/AUTORIZZAZIONE allo scarico dei reflui provenienti dall'insediamento, con recapito in pubblica fognatura, rilasciato/a dal Comune di Francofonte e relativa voltura, acquisite/i dal Libero Consorzio Comunale di Siracusa con nota prot. gen. n. 22957 del 22/08/2025, relativamente allo scarico dei reflui con recapito in pubblica fognatura derivanti dal fabbricato destinato ad attività artigianale, sede dell'attività di autolavaggio in esame (**AII. A**), il quale é parte integrante e sostanziale del presente provvedimento;
 - 2.2 per lo scarico dei reflui in pubblica fognatura si assumono i limiti indicati nella Tabella 3 (scarico in pubblica fognatura), Allegato 5, Parte III del D.Lgs. n. 152/2006 ss.mm.ii.;
 - 2.3 i pozzetti di ispezione previsti, rappresentati nella planimetria acquisita al prot. gen n. 29564 del 09/10/2024 devono essere installati in modo da essere agevolmente fruibili dagli Enti di controllo;
 - 2.4 **entro 30 gg dal rilascio dell'AUA da parte del SUAP** devono essere effettuati i campionamenti dei reflui dell'autolavaggio per accertare il rispetto dei limiti di legge di cui sopra. I dati analitici del campionamento devono essere trasmessi al Settore competente del Comune di Francofonte, all'ASP SR, all'ARPA Sicilia ed al Libero Consorzio Comunale di Siracusa per l'eventuale seguito di competenza. **Il campionamento dei reflui deve essere ripetuto con cadenza annuale** e gli esiti trasmessi agli stessi Enti citati;
 - 2.5 gestire a norma di legge gli impianti di trattamento delle acque reflue prodotte dall'impianto di autolavaggio;
 - 2.6 adempiere, in generale, a quanto previsto dal regolamento provinciale AUA che sia pertinente

l'attività e i titoli abilitativi di cui in oggetto;

- 2.7 relativamente all'**impatto acustico** si prescrive la misurazione acustica nel sito in questione durante l'attività in oggetto a pieno regime, **entro 30 gg** dal rilascio dell'AUA da parte del SUAP di Francofonte **o comunque dall'inizio dell'attività**, per la verifica del rispetto dei limiti normativi, da trasmettere, per il tramite del SUAP, all'Ufficio/Servizio competente del Comune di Francofonte, al Libero Consorzio Comunale di Siracusa, all'ARPA Sicilia e all'ASP competente, per le eventuali valutazioni e seguito di rispettiva competenza;
- 3 **di prendere atto** della planimetria della rete di scarico delle acque reflue facente parte della documentazione tecnica acquisita con prot. gen. n. 29564 del 09/10/2024, che si allega **(All. B)**;
4. **di dare atto** che il Gestore, altresì, deve:
- 4.1 assicurare il rispetto delle norme in materia di sanità, igiene e di sicurezza dei lavoratori, comprese quelle in materia di protezione degli stessi contro i rischi derivanti da esposizioni ad agenti chimici e fisici durante il lavoro, nonché le norme antincendio;
- 4.3 comunicare preventivamente all'autorità competente ai sensi dell'art. 6 del D.P.R. n. 59/2013, eventuali modifiche non sostanziali delle attività o degli impianti di stabilimento;
- 4.4 presentare preventivamente una nuova istanza di AUA in caso di modifiche sostanziali della presente Autorizzazione;
- 4.5 ai fini del rinnovo della presente autorizzazione, presentare a questa Autorità competente, tramite il SUAP, la relativa istanza **almeno sei mesi prima** della sua scadenza così come previsto dall'art. 5 del D.P.R. n. 59/2013;
- 4.6 comunicare a questa Autorità competente, tramite il SUAP, ogni variazione della titolarità dell'AUA;
5. **di dare atto** che questa Autorità competente:
- 5.1 può imporre il rinnovo dell'autorizzazione o la revisione delle prescrizioni prima della scadenza qualora intervengano disposizioni legislative comunitarie, statali o regionali che lo esigano o sia impedito o pregiudicato il conseguimento degli obiettivi di qualità ambientale stabiliti dagli strumenti di pianificazione e programmazione di settore;
- 5.2 accertata la mancata osservanza delle prescrizioni, può determinare con atto motivato la diffida, sospensione o revoca del presente provvedimento in relazione alla specifica normativa di settore, oltre all'applicazione di eventuali sanzioni previste dalle norme vigenti in materia;
6. **di trasmettere** la presente determinazione, in modalità telematica, al SUAP del Comune di Francofonte che provvederà con proprio atto al rilascio dell'AUA al Gestore, notificando lo stesso al Gestore, al Settore competente del Comune di Francofonte, al X Settore del Libero Consorzio Comunale di Siracusa, all'ARPA Sicilia e all'ASP per il seguito di competenza;
- 7 **di pubblicare** il presente atto all'Albo Pretorio del Libero Consorzio Comunale di Siracusa;
- 8 **di dichiarare:**
- 8.1 **che sono fatti salvi i diritti di terzi, eventuali autorizzazioni, concessioni, pareri, nulla**

osta e quant'altro necessario per l'esercizio dell'attività in oggetto, anche di competenza di altri Enti o Organi, e le altre disposizioni di pertinenza non espressamente indicate nel presente provvedimento e previste dalle vigenti normative in materia, così come specifici e motivati interventi più restrittivi od integrativi in campo ambientale che dovessero intervenire;

8.2 che la presente Autorizzazione Unica Ambientale ha validità di **quindici anni** dalla data di rilascio da parte del SUAP territorialmente competente;

9. **di dare atto che** il SUAP territorialmente competente, **ove dovuto**, provvede a:

- dare seguito agli adempimenti discendenti dalla L.R. n. 24 del 24/08/1993, come chiarito dalla Circolare n. 3, prot. 19291 del 30/12/2003, dell'Assessorato Regionale del Bilancio e delle Finanze, Dipartimento Regionale Finanze e Credito, applicando, se dovuta, la tassa sulle concessioni governative regionali di cui al D.Lgs. n. 230 del 22/06/1991 ed del titolo VIII del D. Lgs. 05/11/2024 n. 174;
- prima del rilascio dell'AUA, verificare, ai sensi dell'art. 6, co. 5, della L.R. n. 24 del 24/08/1993, l'avvenuto versamento della tassa di concessione governativa regionale relativa al procedimento in oggetto, avvertendo che, ai sensi dell'art. 89 del D.Lgs. 5/11/2024, n.174, *"gli atti per i quali sono dovute le tasse non sono efficaci sino a quando queste non siano pagate"*;
- verificare l'avvenuto versamento annuale della tassa di concessione governativa regionale, a decorrere dalla data di emanazione dell'atto autorizzativo finale.

Si dà atto che la presente determinazione non comporta previsione di spesa.

Si attesta che, ai sensi ed agli effetti dell'art. 7 della L.R. 21/05/2019 n. 7, nella formazione della proposta di determinazione di cui sopra sono state valutate le condizioni di ammissibilità, i requisiti di legittimità ed i presupposti ritenuti rilevanti per l'assunzione del provvedimento ed è stata eseguita la procedura prescritta dalla normativa di legge e regolamentare vigente in materia.

La sottoscritta **dichiara**, ai sensi della L. 190/2012 e ss.mm.ii., di non trovarsi, con riferimento al presente provvedimento, in condizione di incompatibilità o di conflitto di interessi, neanche potenziale, in materia di prevenzione della corruzione e di garanzia della trasparenza.

F.to Il Responsabile del Servizio

RIZZA IOLE

IL CAPO SETTORE

Vista la suesposta proposta;

considerato che la stessa è conforme alle disposizioni di legge ed ai regolamenti attualmente vigenti;

ravvisata la propria competenza ai sensi del decreto del Presidente n. 11 del 01/10/2025, avente ad oggetto il proprio incarico di Responsabile degli Uffici e dei Servizi (capo settore) del X Settore;

DETERMINA

di approvare la superiore proposta, che costituisce parte integrante e sostanziale del presente provvedimento.

Al presente atto è ammesso ricorso entro il termine di 60 giorni al Tribunale Amministrativo Regionale, ovvero ricorso straordinario al Presidente della Regione Sicilia entro il termine di 120 giorni.

*Il sottoscritto **dichiara**, ai sensi della L. 190/2012 e ss.mm.ii., di non trovarsi, con riferimento al presente provvedimento, in condizione di incompatibilità o di conflitto di interessi, neanche potenziale, in materia di prevenzione della corruzione e di garanzia della trasparenza.*

**Sottoscritta dal Capo Settore
(ANGELOTTI SERGIO)
con firma digitale**

VISTO DI REGOLARITA' TECNICA

Sulla presente determinazione si attesta, ai sensi dell'art. 147-bis, comma I, del D.Lgs. n.267/2000 e del relativo Regolamento sui controlli interni, la regolarità tecnica del presente provvedimento in ordine alla legittimità, regolarità e correttezza dell'azione amministrativa e della sua conformità alla vigente normativa comunitaria, nazionale, regionale, statutaria e regolamentare.

**Sottoscritta dal Capo Settore
(ANGELOTTI SERGIO)
con firma digitale**

ALLEGATO A

Autorizzazione del Comune di Francofonte

Scarico di acque reflue

Il presente allegato, composto da n. 5 pagine compreso il presente frontespizio, è costituito dall'autorizzazione e relativa voltura rilasciata dal Comune di Francofonte, acquisita dal Libero Consorzio Comunale di Siracusa con nota prot. gen. n. 22957 del 22/08/2025, relativa allo scarico dei reflui con recapito in pubblica fognatura, derivanti dal fabbricato destinato ad attività artigianale, censito al N.C.E.U. al fgl 28, p.lla 1006 – sub.11 e sub. 4 del Comune di Francofonte, sede dell'attività di autolavaggio.



Registro Generale di Protocollo
N° 0022957 del 22/08/2025 10:42

Movimento: Arrivo

Data Sped Mail: 22/08/2025 10:26

Tipo Documento:

Classificazione: 12-1

Documento precedente: /

Oggetto: **COMUNICAZIONE SUAP PRATICA N.CSCNNN00B18H163L-01102024-1841 - SUAP 6161 - CSCNNN00B18H163L CASCIO ANTONINO**

Mittenti

Denominazione	Comune di Residenza	PEC
S.U.A.P. COMUNE DI FRANCOFONTE		SUAP.SR@CERTPEC.CAMCOM.IT

Smistamenti

In carico a	dal	Data ricev.	Trasmesso da	Smistamento per
TERRITORIO E AMBIENTE	22/08/2025	30/08/2025	Gruppo Protocollo	COMPETENZA
Tutela Ambientale ed Ecologia	30/08/2025	01/09/2025	TERRITORIO E AMBIENTE	COMPETENZA
Tutela Ambientale ed Ecologia	30/08/2025		TERRITORIO E AMBIENTE	COMPETENZA

Allegati

Q.tà	Tipo Allegato	Descrizione
	Allegato	Autorizzazionen.3del11-06-2024.pdf.p7m
	Allegato	CSCNNN00B18H163L-01102024-1841.SUAP.PDF.P7M
	Allegato	CSCNNN00B18H163L-01102024-1841.SUAP.XML
	Allegato	Dichiarazionecommittente.pdf.p7m
	Allegato	Dichiarazionetecnico1.pdf.p7m
	Allegato	ElaboratoGrafico.pdf.p7m
	Allegato	Relazionefonometrica.pdf.p7m
	Allegato	SUAPENTE.PDF
	Allegato	SUAPENTE.XML
	Allegato	VolturaintestazionedellAutorizzazionen.3del11-06-2024.pdf.p7m



COMUNE DI FRANCOFONTE

Cod. Fisc. 82001050895

Provincia di Siracusa

96015

UFFICIO TECNICO COMUNALE

Autorizzazione n° 03

del 11.06.2024

PARERE PER AUTORIZZAZIONE ALLO SCARICO PER INSEDIAMENTI PRODUTTIVI ASSIMILILABILI A CIVILI CON RECAPITO IN PUBBLICA FOGNATURA -

IL RESPONSABILE DELL'U.T.C.

Vista l'istanza in atti presentata in data 27/03/2024 prot. 5345 dal sig. **Bellissimo Salvatore** nato a Francofonte il 03/10/1971 e residente a Francofonte, in via Treviso nr. 73, nella qualità di locatario dell'immobile sito in Francofonte in via Trento e Trieste nr. 85, tendente ad ottenere l'autorizzazione allo scarico in pubblica fognatura dell'attività Artigianale (Autolavaggio);

Visto il testo unico delle leggi sanitarie approvato con R.D. 27 luglio 1934, n. 1265 e successive modifiche ed integrazioni;

Vista la legge del 10 Maggio 1976, n. 319 e successive modifiche ed integrazioni;

Vista la delibera del C.I.T.A.I. del 4 febbraio 1977 sulla tutela delle acque dall'inquinamento;

Vista la L.R. del 18 Giugno 1977, n. 39 e successive modifiche ed integrazioni;

Vista la L.R. del 15 Maggio 1986, n. 27 e successive modifiche ed integrazioni;

Visto il Decreto Lgs 11 maggio 1999, n. 152 e successive modifiche ed integrazioni;

Visto il regolamento dei servizi di fognatura e depurazione adottato con delibera del C.C. N. 24 del 18/02/1998;

VISTO l'articolo 108 del decreto legislativo n. 152/2006

ESPRIME PARERE FAVOREVOLE

ai sensi dell'art. 124 del Decreto legislativo n. 152/2006 la ditta **Bellissimo Salvatore** a recapitare lo scarico dei reflui provenienti dall'immobile ubicato in Francofonte Via Trento e Trieste nr. 85 destinato ad Attività artigianale (autolavaggio), in pubblica fognatura, a condizione che esso sia conforme ai limiti di accettabilità previsti dalla tabella tratta dalla Tab. 3 allegato 5 del citato D.Lgs.

Francofonte li

Il Responsabile del Procedimento

(Geom. Cirnigliaro Francesco)



COMUNE DI FRANCOFONTE

Libero Consorzio Comunale di Siracusa



VOLTURA INTESTAZIONE AUTORIZZAZIONE ALLO SCARICO N° 03 del 11/06/2024, PER INSEDIAMENTI CIVILI / CON RECAPITO IN PUBBLICA FOGNATURA.-

IL DIRIGENTE DEL SETTORE URBANISTICA

Vista l'istanza presentata in data 16/05/2025 prot. n. 8399 dal sig. Cascio Antonino nato a Ragusa (RG) il 18/02/2000 e residente a Francofonte in via G. B. Vico nr. 26 nella qualità di locatario dell'immobile ubicato nel Comune di Francofonte (SR) nella via Trento e Trieste n. 85, avente autorizzazione allo scarico nr. 03 del 11/06/2024 intestata al Sig. Bellissimo Salvatore nato a Francofonte (SR) il 03/10/1971 e residente in Francofonte (SR) nella Via Treviso n. 73, con la quale si chiede la voltura dell'intestazione dell'autorizzazione di cui sopra al locatario-conduttore Cascio Antonino nato a Ragusa (RG) il 18/02/2000 e residente a Francofonte in via G. B. Vico nr. 26 Cod. Fisc. CSC NNN 00B02 H163 W;

Visto il testo unico delle leggi sanitarie approvato con R.D. 27 luglio 1934, n. 1265 e successive modifiche ed integrazioni;

Vista la legge del 10 Maggio 1976, n. 319 e successive modifiche ed integrazioni;

Vista la delibera del C.I.T.A.I. del 4 febbraio 1977 sulla tutela delle acque dall'inquinamento;

Visto il Decreto Lgs del 03 APRILE 2006, n. 152 e successive modifiche ed integrazioni;

Visto il regolamento dei servizi di fognatura e depurazione adottato con delibera del C.C. N. 22 del 19/11/2015;

Vista l'autorizzazione allo scarico nr. 03 del 11/06/2024 intestata al sig. Bellissimo Salvatore;

Visto il parere dell'istruttore Tecnico Comunale in data 07/07/2025;

VOLTURA

alla ditta Cascio Antonino nato a Ragusa (RG) il 18/02/2000 e residente a Francofonte in via G. B. Vico nr. 26 Cod. Fisc. CSC NNN 00B02 H163 W, l'autorizzazione allo scarico nr. 03 del 11/06/2024, relativo all'immobile sito a Francofonte nella via Trento e Trieste n. 85, a destinazione artigianale, in pubblica fognatura, a condizione che sia rilasciata successivamente l'autorizzazione unica ambientale (AUA) per il tipo di attività da intraprendere e che essa sia conforme ai limiti di accettabilità previsti dalla tabella 3 allegato 5 del citato D.Lgs. ed alle seguenti prescrizioni e condizioni;

Lo scarico suddetto dovrà essere adeguato alle norme tecniche generali ed a quelle integrative e di attuazione, anche se più restrittive, che saranno eventualmente emanate dalle competenti autorità.

E' fatto altresì obbligo di:

- a) richiedere nuova autorizzazione allo scarico per ogni diversa destinazione dell'insediamento, in caso di ampliamento e/o ristrutturazione e/o trasferimento dello stesso;
- b) notificare al comune ogni mutamento che intervenga in riferimento al ciclo tecnologico e/o alla natura delle materie prime utilizzate e dei prodotti ottenuti;
- c) notificare al comune ogni eventuale trasferimento della gestione e/o della proprietà dell'insediamento;
- d) dare tempestiva comunicazione, al comune e agli organi preposti per legge al controllo e alla vigilanza, della data di inizio dell'attività lavorativa;
- e) richiedere all'ENEL prima dell'inizio dei lavori la planimetria dei sottoservizi presenti in zona.

Il comune è autorizzato a fare effettuare, all'interno dell'insediamento produttivo, tutte le ispezioni ritenute necessarie all'accertamento delle condizioni che hanno luogo alla formazione degli scarichi.


La presente autorizzazione sarà sospesa nel caso di violazione accidentale delle prescrizioni tecniche stabilite dal presente atto e revocata nel caso di violazione delle norme e/o delle condizioni stabilite dal presente atto.

Questo Comune inoltre si riserva di richiedere il risanamento di eventuali danni provocati dal cattivo funzionamento dei presidi depurativi.

Sono fatti salvi i vincoli e gli obblighi derivanti da ogni altra disposizione di legge, senza pregiudizi di eventuali diritti dei terzi.



Il Responsabile del II Settore
(G. M. Gaetano Farfaglio)

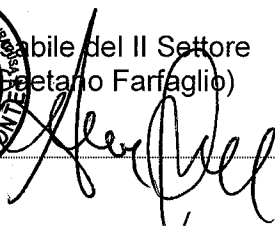

Il sottoscritto dichiara di accettare la presente autorizzazione e di obbligarsi all'osservazione di tutte le condizioni cui essa è subordinata.

Francofonte li/...../.....

LA DITTA

ALLEGATO B

Planimetria scarico reflui

Il presente allegato, composto da n. 4 pagine compreso il presente frontespizio, è costituito dalla planimetria della rete di scarico dei reflui facente parte della documentazione tecnica acquisita con prot. gen. n. 29564 del 09/10/2024.



Registro Generale di Protocollo
N° 0029564 del 09/10/2024 11:07

Movimento: Arrivo

Data Sped Mail: 09/10/2024 11:03

Tipo Documento:

Classificazione: 11-21

Documento precedente: /

Oggetto: **TRASMISSIONE PRATICA N. CSCNNN00B18H163L-01102024-1841 - SUAP 6161 -
CSCNNN00B18H163L CASCIO ANTONINO**

Mittenti

Denominazione	Comune di Residenza	PEC
SUAP COMUNE DI FRANCOFONTE		SUAP.SR@CERT.CAMCOM.IT


Smistamenti

In carico a	dal	Data ricev.	Trasmesso da	Smistamento per
Tutela Ambientale ed Ecologia	12/10/2024	15/10/2024	TERRITORIO E AMBIENTE	COMPETENZA
Tutela Ambientale ed Ecologia	12/10/2024		TERRITORIO E AMBIENTE	COMPETENZA
TERRITORIO E AMBIENTE	09/10/2024	12/10/2024	Gruppo Protocollo	COMPETENZA

Allegati

Q.tà	Tipo Allegato	Descrizione
	Allegato	CSCNNN00B18H163L-01102024-1841.001.MDA.PDF.P7M
	Allegato	CSCNNN00B18H163L-01102024-1841.001.MDA.XML
	Allegato	CSCNNN00B18H163L-01102024-1841.001.PDF.P7M
	Allegato	CSCNNN00B18H163L-01102024-1841.002.MDA.XML
	Allegato	CSCNNN00B18H163L-01102024-1841.002.PDF
	Allegato	CSCNNN00B18H163L-01102024-1841.003.PDF.P7M
	Allegato	CSCNNN00B18H163L-01102024-1841.004.PDF
	Allegato	CSCNNN00B18H163L-01102024-1841.005.PDF
	Allegato	CSCNNN00B18H163L-01102024-1841.006.PDF
	Allegato	CSCNNN00B18H163L-01102024-1841.007.PDF

Condotta rete idrica
Condotta rete fognaria

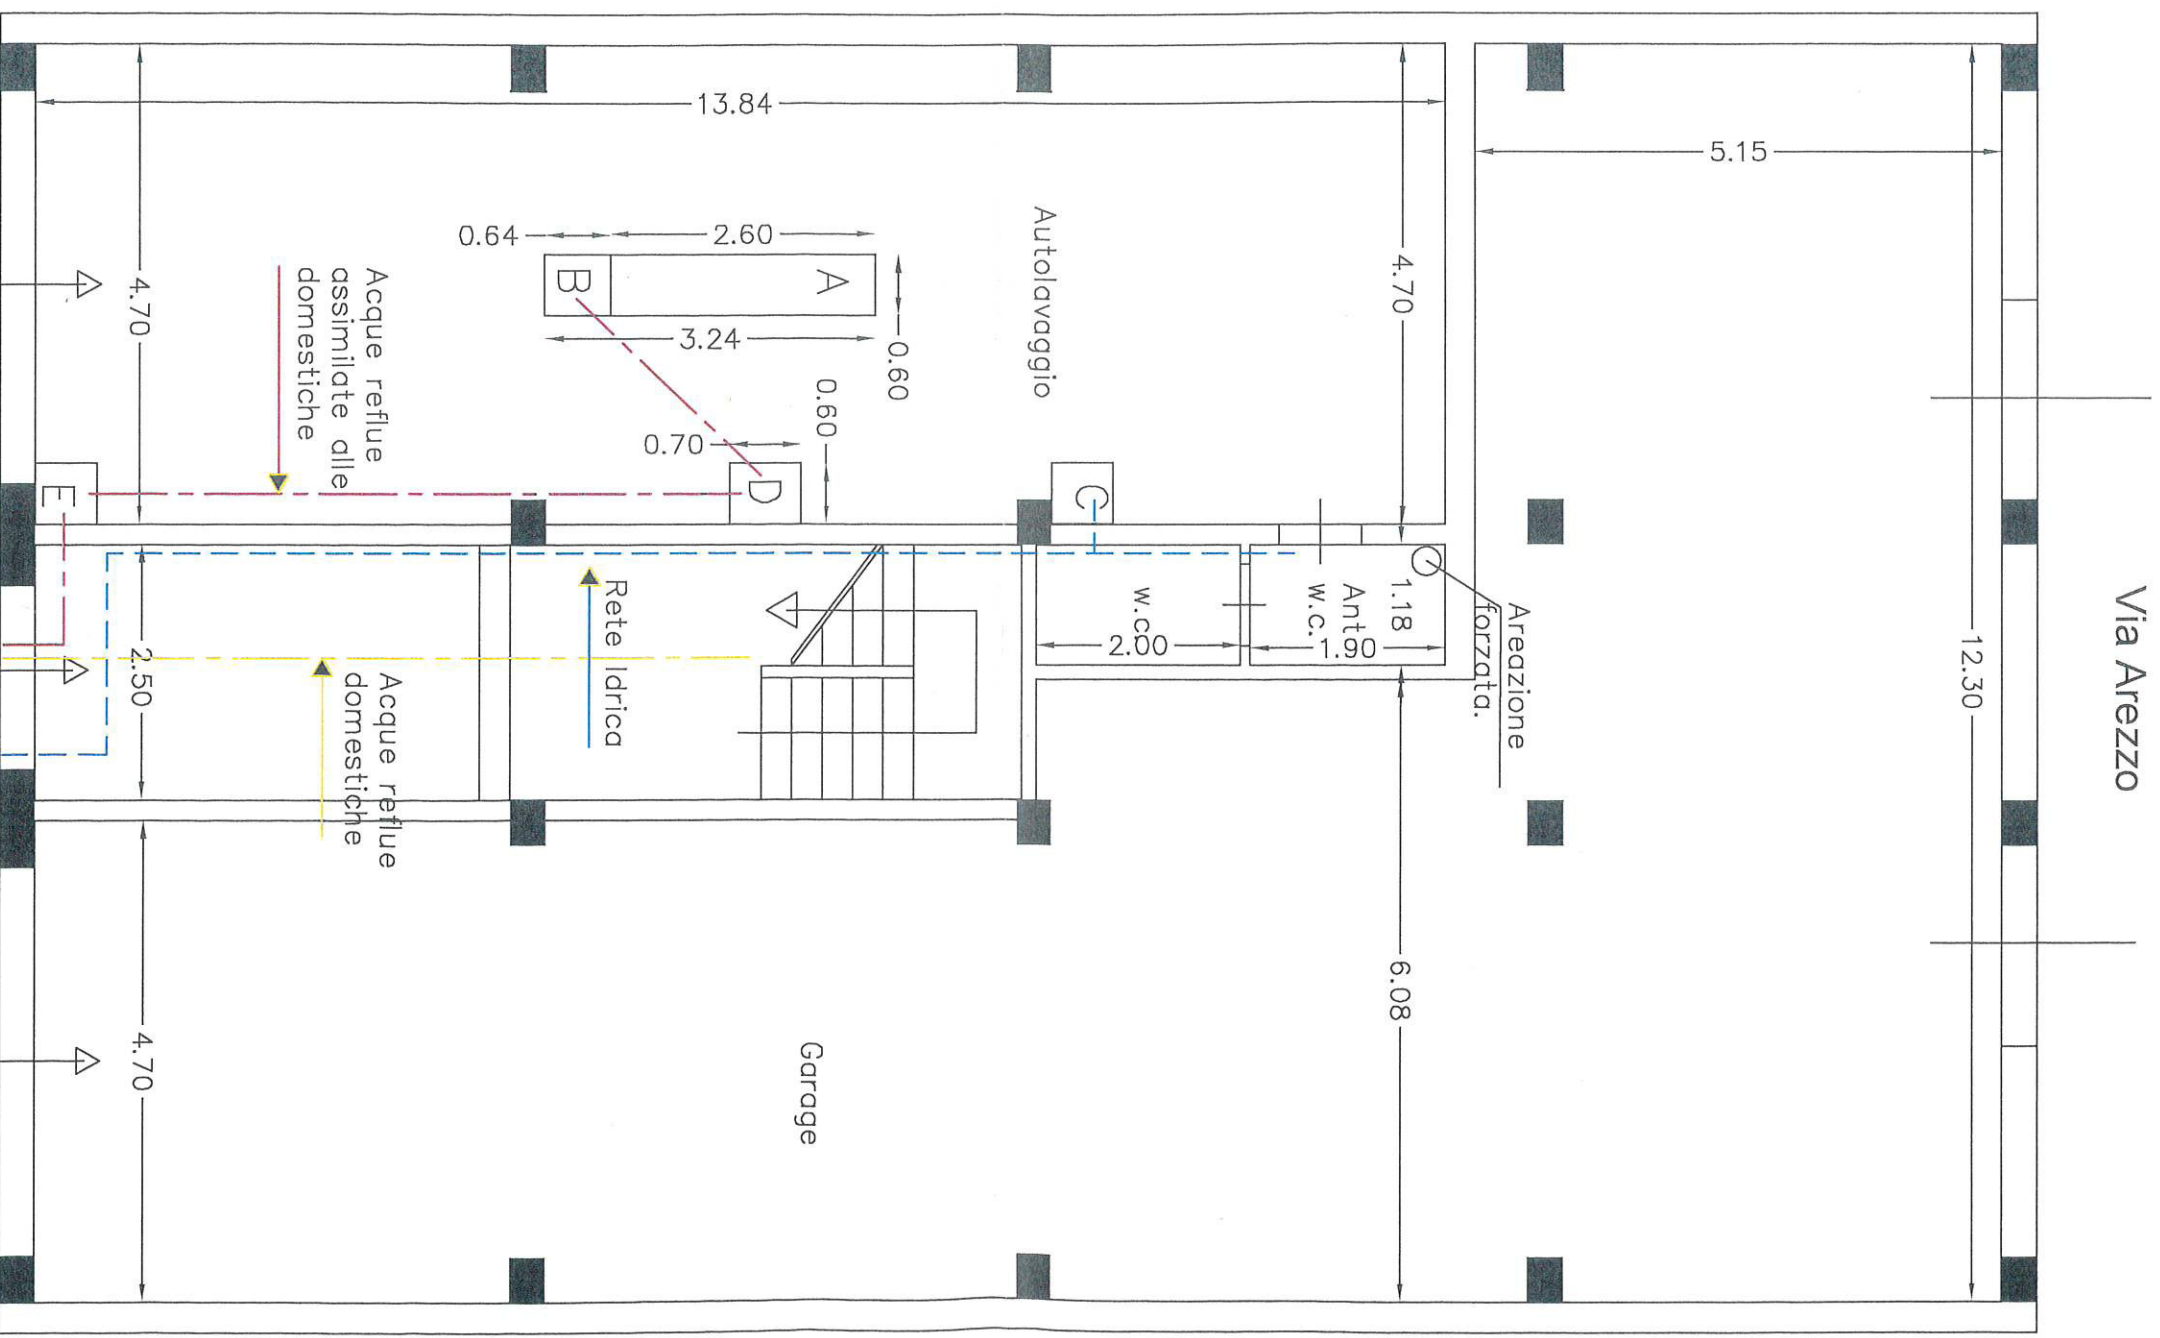

Via Trento Trieste

Scala 1:50

	LEGENDA
A	Raccolta acqua --- grigliatura
B	Pozzetto di ispezione e pompa di rilancio
C	Idropulitrice
D	Depuratore
E	Pozzetto di ispezione
F	Punto allaccio rete idrica comunale
G	Punto allaccio rete fognaria comunale con sifone



LIBERO CONSORZIO COMUNALE DI SIRACUSA

SETTORE RISORSE ECONOMICHE, FINANZIARIE E PATRIMONIALI

Determina N. 2387 del 07/10/2025

Tutela Ambientale ed Ecologia

Proposta n° 3076/2025

Oggetto: IMPRESA INDIVIDUALE "CASCIO ANTONINO". SEDE LEGALE E SEDE DELL'ATTIVITÀ DI "LAVAGGIO AUTOVEICOLI" A FRANCOFONTE IN VIA TRENTO E TRIESTE, N. 85/87, CENSITA AL N.C.E.U. AL FGL 28, P.LLA 1006, SUB.11 E SUB. 4 DEL COMUNE DI FRANCOFONTE. LAT. 37.2240594 - LONG. 14.8788365.
PROVVEDIMENTO DI ADOZIONE DELLA AUTORIZZAZIONE UNICA AMBIENTALE. D.P.R. N. 59 DEL 13 MARZO 2013:

- AUTORIZZAZIONE ALLO SCARICO DI ACQUE REFLUE, CAPO II, TITOLO IV, SEZIONE II, PARTE III, D. LGS. 152/2006 E SS.MM.II.;
- COMUNICAZIONE IN MATERIA DI IMPATTO ACUSTICO, AI SENSI DELL'ART. 8, CO. 4, LEGGE N. 447/1995.

PRATICA SUAP N. CSCNNN00B18H163L-01102024-1841 .

VISTO DI REGOLARITÀ CONTABILE

Sulla presente determinazione, ai sensi dell'articolo 147/bis, comma 1, del D. Lgs. n. 267/2000 e del relativo Regolamento sui controlli interni, comportando lo stesso riflessi diretti o indiretti sulla situazione economico finanziaria o sul patrimonio dell'Ente in ordine alla regolarità contabile del presente provvedimento, si esprime esito: **FAVOREVOLE**

ATTESTAZIONE DELLA COPERTURA FINANZIARIA DELLA SPESA

Si attesta, ai sensi dell'art. 153, comma 5 del D. Lgs. n. 267/2000, la copertura finanziaria della spesa in relazione alle disponibilità effettive esistenti negli stanziamenti di spesa e/o in relazione allo stato di realizzazione degli accertamenti di entrata vincolata, mediante

l'assunzione dei seguenti impegni contabili, regolarmente registrati ai sensi dell'art. 191, comma 1, del D. Lgs. n. 267/2000:

Impegno	Data	Importo	Capitolo	FPV	Esercizio

Siracusa li, 07/10/2025

Sottoscritto dal Responsabile del III Settore
(CAPPUCCIO ANTONIO)
con firma digitale



LIBERO CONSORZIO COMUNALE DI SIRACUSA

Certificato di Pubblicazione

Atto N. 2387 del 07/10/2025

SETTORE I - AFFARI GENERALI E PARTECIPATE

Oggetto: IMPRESA INDIVIDUALE "CASCIO ANTONINO". SEDE LEGALE E SEDE DELL'ATTIVITÀ DI "LAVAGGIO AUTOVEICOLI" A FRANCOFONTE IN VIA TRENTO E TRIESTE, N. 85/87, CENSITA AL N.C.E.U. AL FGL 28, P.LLA 1006, SUB.11 E SUB. 4 DEL COMUNE DI FRANCOFONTE.
LAT. 37.2240594 - LONG. 14.8788365.
PROVVEDIMENTO DI ADOZIONE DELLA AUTORIZZAZIONE UNICA AMBIENTALE. D.P.R. N. 59 DEL 13 MARZO 2013:
• AUTORIZZAZIONE ALLO SCARICO DI ACQUE REFLUE, CAPO II, TITOLO IV, SEZIONE II, PARTE III, D. LGS. 152/2006 E SS.MM.II.;
• COMUNICAZIONE IN MATERIA DI IMPATTO ACUSTICO, AI SENSI DELL'ART. 8, CO. 4, LEGGE N. 447/1995. PRATICA SUAP N. CSCNNN00B18H163L-01102024-1841.

Il presente atto è pubblicato all'Albo on line del Libero Consorzio Comunale di Siracusa dal 07/10/2025 al 22/10/2025

Siracusa li, 07/10/2025

Sottoscritto
(MOTTA ELEONORA)
con firma digitale



LIBERO CONSORZIO COMUNALE DI SIRACUSA

SETTORE I - AFFARI GENERALI E PARTECIPATE

Attestazione di Pubblicazione

Determina N. 2387 del 07/10/2025

Oggetto: IMPRESA INDIVIDUALE "CASCIO ANTONINO". SEDE LEGALE E SEDE DELL'ATTIVITÀ DI "LAVAGGIO AUTOVEICOLI" A FRANCOFONTE IN VIA TRENTO E TRIESTE, N. 85/87, CENSITA AL N.C.E.U. AL FGL 28, P.LLA 1006, SUB.11 E SUB. 4 DEL COMUNE DI FRANCOFONTE.
LAT. 37.2240594 - LONG. 14.8788365.
PROVVEDIMENTO DI ADOZIONE DELLA AUTORIZZAZIONE UNICA AMBIENTALE. D.P.R. N. 59 DEL 13 MARZO 2013:
• AUTORIZZAZIONE ALLO SCARICO DI ACQUE REFLUE, CAPO II, TITOLO IV, SEZIONE II, PARTE III, D. LGS. 152/2006 E SS.MM.II.;
• COMUNICAZIONE IN MATERIA DI IMPATTO ACUSTICO, AI SENSI DELL'ART. 8, CO. 4, LEGGE N. 447/1995. PRATICA SUAP N. CSCNNN00B18H163L-01102024-1841.

Su conforme dichiarazione del messo notificatore, attesto che il presente atto è stato pubblicato all'Albo Pretorio per 15gg. Consecutivi, dal 07/10/2025 al 22/10/2025

Siracusa li, 23/10/2025

Sottoscritta
(MOTTA ELEONORA)
con firma digitale