



LIBERO CONSORZIO COMUNALE DI SIRACUSA

SETTORE: TERRITORIO E AMBIENTE - PROTEZIONE CIVILE
SERVIZIO: Tutela Ambientale ed Ecologia

DETERMINAZIONE

Proposta n. TUT_AMB 3153/2025

Determinazione. n. 2518 del 21/10/2025

Oggetto: DITTA "OFFICINA MECCATRONICA DI CAMPIONE SALVATORE" - SEDE LEGALE E SITO DELL'ATTIVITÀ DI "OFFICINA MECCATRONICA PER AUTO" A FLORIDIA, C.DA PIANA PORTELLA SNC, CENSITA AL N.C.E.U. FGL 13, P.LLA 456 SUB. 2, DEL COMUNE DI FLORIDIA.
LAT. 37.077175 - LONG. 15.149164.

PROVVEDIMENTO DI ADOZIONE DELLA AUTORIZZAZIONE UNICA AMBIENTALE. D.P.R. N. 59 DEL 13 MARZO 2013. .

- **AUTORIZZAZIONE ALLO SCARICO DI ACQUE REFLUE AI SENSI DEL CAPO II, TITOLO IV, SEZIONE II, PARTE III, D. LGS. 152/2006 E SS.MM.II.;**
- **COMUNICAZIONE IN MATERIA DI IMPATTO ACUSTICO AI SENSI DELL'ART. 8, CO. 4, LEGGE N. 447/1995.**

IL RESPONSABILE DEL SERVIZIO

Visto il D.P.R. n. 59 del 13 marzo 2013 *"Regolamento recante la disciplina dell'autorizzazione unica ambientale e la semplificazione di adempimenti amministrativi in materia ambientale gravanti sulle piccole e medie imprese e sugli impianti non soggetti ad autorizzazione integrata ambientale, a norma dell'art. 23 del decreto legge 9 febbraio 2012, n. 5, convertito dalla legge 4 aprile 2012, n. 35"*.

Visto l'art. 2, comma 1, lettera b) del D.P.R. 13 marzo 2013, n. 59 che individua nella Provincia l'autorità competente ai fini del rilascio, rinnovo e aggiornamento dell'Autorizzazione Unica Ambientale (di seguito denominata AUA);

Vista la *"Circolare recante chiarimenti interpretativi relativi alla disciplina dell'autorizzazione unica ambientale nella fase di prima applicazione del decreto del Presidente della Repubblica 13 marzo 2013, n. 59"* del Ministero dell'Ambiente e della Tutela del Territorio e del Mare, prot. n. 49801/GAB del 07/11/2013;

Vista la nota della Regione Siciliana, Assessorato del Territorio e dell'Ambiente, Dipartimento dell'Ambiente, Servizio 2 *"Tutela dell'Inquinamento Atmosferico"* n. 16938 del 10/04/2014, con oggetto *"Autorizzazione Unica Ambientale (AUA). Chiarimenti a seguito dell'emanazione della legge regionale 24 marzo 2014, n. 8. Istituzione dei Liberi Consorzi Comunali e delle Città Metropolitane"*;

Visto il D.Lgs. 3 aprile 2006, n. 152 *"Norme in materia ambientale"* e ss.mm.ii., Parte III *"Norme in materia di difesa del suolo e lotta alla desertificazione, di tutela delle acque dall'inquinamento e di gestione delle risorse idriche"*;

Visto il D.P.C.M. del 01/03/1991 *"Limiti massimi di esposizione al rumore negli ambienti abitativi e nell'ambiente esterno"*;

Vista la Legge n. 447 del 26/10/1995 *"Legge quadro sull'inquinamento acustico"*;

Visto il D.P.C.M. del 14/11/1997 *"Determinazione dei valori limite delle sorgenti sonore"*;

Visto il D.P.R. n. 227 del 19/10/2011 *"Regolamento per la semplificazione di adempimenti amministrativi in materia ambientale gravanti sulle imprese, a norma dell'articolo 49, comma 4-quater, del decreto-legge 31 maggio 2010, n. 78, convertito, con modificazioni, dalla legge 30 luglio 2010, n. 122"* in materia di inquinamento acustico e di scarichi acque reflue;

Visto il D.Lgs. n. 42 del 17/02/2017 *"Disposizioni in materia di armonizzazione della normativa nazionale in materia di inquinamento acustico, a norma dell'articolo 19, comma 2, lettere a), b), c), d), e), f) e h) della legge 30 ottobre 2014, n. 161"*;

Vista la Deliberazione del Comitato Interministeriale per la tutela delle acque del 4 febbraio 1977;

Vista la L.R. n. 27 del 15/05/1986 *"Disciplina degli scarichi delle pubbliche fognature e degli scarichi degli insediamenti civili che non recapitano nelle pubbliche fognature e modifiche alla legge regionale 18 giugno 1977, n. 39 e successive modificazioni ed integrazioni"*;

Vista la L.R. n. 2 del 26/03/2002, art. 116 - *Smaltimento Reflui*, relativamente allo scarico dei reflui in aree urbanistiche non servite da pubblica fognatura;

Vista la Circolare n. 14854 del 10/04/1987 *"Legge regionale 15 maggio 1986 n. 27, art. 24 - scarichi degli insediamenti civili esistenti - modalità di smaltimento dei reflui sul suolo -*

realizzazione dei pozzi assorbenti e dei pozzi neri", dell'Assessorato Regionale del Territorio e dell'Ambiente;

Vista la Circolare n. 19906 del 04/04/2002 *"Direttive in merito all'applicazione del decreto legislativo n. 152/99 e successive modifiche ed integrazioni ai regolamenti comunali di fognatura ed ai P.A.R.F. nella Regione siciliana", dell'Assessorato Regionale del Territorio e dell'Ambiente;*

Vista la nota della Regione Siciliana, Assessorato del Territorio e dell'Ambiente, Dipartimento dell'Ambiente, Servizio 7 *"Pareri Ambientali"*, prot. n. 36570 del 04/08/2014, con oggetto *"Chiariamenti in ordine al parere endoprocedimentale previsto dall'art. 40 della L.R. 27/86 nelle Autorizzazioni allo scarico dei reflui il cui Soggetto istituzionale competente è il Comune"*;

Viste le altre Norme e Circolari che regolano lo scarico delle acque reflue e le emissioni acustiche;

Preso atto che l'impresa "OFFICINA MECCATRONICA DI CAMPIONE SALVATORE" (di seguito denominato Gestore), ai sensi del D.P.R. 13 marzo 2013 n. 59, ha presentato al SUAP del Comune di Floridia istanza di AUA per:

- ✓ autorizzazione allo scarico di acque reflue di cui al Capo II, Titolo IV, Sezione II, Parte III, D. Lgs. 152/06 e ss.mm.ii.;
- ✓ comunicazione relativa all'impatto acustico, di cui all'art. 8, co. 4, L. n. 447/1995;

inerente l'attività di "OFFICINA MECCATRONICA PER AUTO", per lo stabilimento ubicato a Floridia, C.da Piana Portella snc, censita al N.C.E.U. fgl 13, p.la 456 sub. 2 del comune di Floridia, acquisita da questo Ente a mezzo PEC con prot. gen. n. 293 del 04/01/2023 ed integrata con documentazione acquisita con prot. gen. n. 15156 del 04/04/2023 e prot. gen. n. 27295 del 15/06/2023;

Vista la richiesta di integrazione documentazione di questo LCC, prot.gen.n.10891 del 08.03.2013;

Visti i documenti acquisiti al prot.gen. n. 15156 del 04/04/2023, tra cui la relazione tecnica nella quale si dichiara, in riscontro alla suddetta richiesta, che "All'interno dell'officina meccatronica è stata installata una vasca a tenuta stagna per il lavaggio delle apparecchiature, le acque di lavaggio prodotte saranno smaltite periodicamente presso impianti autorizzati";

Visto il sollecito di integrazione prot.gen.n.24291 del 25.05.23 e le successive integrazioni. prot. gen. n. 27295 del 15/06/2023;

Visto il PARERE FAVOREVOLE rilasciato dal Comune di Floridia-Settore III Urbanistica del 12/06/2023 acquisito con prot. gen. n. 27295 del 15/06/2023 di conformità degli scarichi a quelli previsti in progetto e, pertanto, allo scarico delle acque reflue assimilabili a quelle domestici in fossa Imhoff e vassoio assorbente, derivanti dall'insediamento produttivo adibito a officina meccatronica, per lo stabilimento ubicato a Floridia, C.da Piana Portella snc, censito al N.C.E.U. fgl 13, p.la 456 sub. 2, del comune di Floridia;

Vista la relazione tecnico-descrittiva compresa nell'istanza trasmessa dal SUAP con nota prot. gen. n. 293 del 04/01/2023, relativa all'impatto acustico, in cui l'impresa dichiara il rispetto dei valori limite stabiliti, ai sensi del D.P.C.M. 14/11/1997 e L. n. 447/1995;

Dato atto che il SUAP territorialmente competente, quale organismo deputato al rilascio dell'AUA, quale atto autorizzativo finale, provvede, ove dovuto, a dar seguito agli adempimenti discendenti

dalla L.R. n. 24 del 24/08/1993 e s.m.i., come chiarito dalla Circolare n. 3, prot. n. 19291 del 30/12/2003, dell'Assessorato Regionale del Bilancio e delle Finanze, Dipartimento Regionale Finanze e Credito, applicando la tassa sulle concessioni governative regionali di cui al D.Lgs. n. 230 del 22/06/1991 e ss.mm.ii. ed al D.Lgs. 05/11/2024, n.174, titolo VIII (concessioni governative) ed agli adempimenti connessi;

Vista la documentazione agli atti d'Ufficio;

Vista la L. 241/1990 e ss.mm.ii.;

Visto l'art. 51, L. 142/90 e ss.mm.ii.;

Visto il D. Lgs. 267/2000 e ss.mm.ii.;

Viste le LL.RR. 48/91 e 30/2000 che disciplinano l'O.R.E.L.;

Visto l'art. 7 della L.R. 21/05/2019 n. 7;

Visto lo Statuto dell'Ente;

Visto il Regolamento degli Uffici e dei Servizi;

Ravvisata la propria competenza;

PROPONE

per quanto in premessa, che si intende qui integralmente riportato:

1 di adottare, ai sensi del D.P.R. 13 marzo 2013, n. 59, il provvedimento di AUA richiesto dall'impresa "OFFICINA MECCATRONICA DI CAMPIONE SALVATORE" - Sede Legale e sito dell'attività di "OFFICINA MECCATRONICA PER AUTO" a Floridia, C.da Piana Portella snc, censita al N.C.E.U. fgl 13, p.IIa 456, sub. 2, del comune di Floridia, relativamente ai seguenti titoli abilitativi:

- scarico di acque reflue assimilate alle domestiche, di cui al Capo II, del Titolo IV, della Sezione II, della Parte III, del D. Lgs. 152/06 e ss.mm.ii.;
- comunicazione in materia di impatto acustico, ai sensi dell'art. 8, co. 4, Legge n. 447/1995;

2 di determinare che il Gestore, deve svolgere l'attività come segue:

2.1 nel rispetto del **PARERE E** della ivi richiamata **AUTORIZZAZIONE** rilasciati dal Comune di Floridia del 12/06/2023, acquisiti con prot. gen. n. 27295 del 15/06/2023, per lo scarico delle acque reflue assimilabili a quelle domestiche in fossa Imhoff e vassoio assorbente, derivanti dall'insediamento produttivo adibito a **OFFICINA MECCATRONICA**, per lo stabilimento ubicato a Floridia, C.da Piana Portella snc, censito al N.C.E.U. fgl 13, p.IIa 456 sub. 2, del comune di Floridia (**AII. A**), che costituiscono parte integrante e sostanziale del presente atto;

2.2 nel rispetto delle norme tecniche per la conduzione di impianti con fossa Imhoff e successiva condotta disperdente, di cui all'allegato 5 della Delibera del Comitato Interministeriale per la Tutela delle Acque dall'Inquinamento del 04/02/1977, facendo sì, in particolare:

- che vengano effettuate periodiche verifiche da personale specializzato per il mantenimento in efficienza dell'impianto di chiarificazione e rete disperdente;

- che i pozzetti di ispezione vengano mantenuti accessibili per le verifiche/controlli;
- 2.3 i fanghi residuati dal processo di chiarificazione devono essere smaltiti come rifiuti tramite ditte autorizzate con la periodicità richiesta per un regolare funzionamento della fossa Imhoff con rete di subirrigazione. La documentazione comprovante tali operazioni (F.I.R.) deve essere conservata a cura del Gestore dello scarico; questa deve essere trasmessa in copia all'Ufficio competente del Comune di Floridia e a questo X Settore del Libero Consorzio Comunale di Siracusa, con **cadenza annuale**;
 - 2.4 l'acqua prelevata da eventuali pozzi trivellati non muniti di Certificato di Potabilità deve essere utilizzata esclusivamente per usi non alimentari, vietandone l'uso come bevanda, per gli usi di cucina e per la pulizia della persona;
 - 2.5 deve essere presentata istanza di allaccio alla pubblica fognatura, con le modalità previste dalla legislazione vigente in materia, non appena la stessa sarà realizzata, fermo restando quanto disposto dall'art. 103, co. 1, lett. c) del D. Lgs. n. 152/2005 e ss.mm.ii.;
 - 2.6 **relativamente all'impatto acustico si prescrive una misurazione acustica del sito in questione durante l'attività in oggetto a pieno regime, entro 30 gg dal rilascio dell'AUA da parte del SUAP di Floridia, o comunque dall'inizio delle lavorazioni previste**, per la verifica del rispetto dei limiti normativi, da trasmettere, per il tramite del SUAP, all'Ufficio competente del Comune di Floridia e per conoscenza al X Settore del Libero Consorzio Comunale di Siracusa, all'ARPA Sicilia ed all'ASP SR, per le eventuali valutazioni e il seguito di competenza;
- 3 **di prendere atto** della planimetria della rete di scarico dei reflui facente parte della documentazione tecnica acquisita con prot. gen. n. 27295 del 15/06/2023, che si allega (**AII. B**);
 - 4 **di dare atto** che il Gestore, altresì, deve:
 - 5.1 assicurare il rispetto delle norme in materia di sanità, igiene e di sicurezza dei lavoratori, comprese quelle in materia di protezione degli stessi contro i rischi derivanti da esposizioni ad agenti chimici e fisici durante il lavoro, nonché le norme antincendio;
 - 5.2 comunicare preventivamente all'autorità competente, ai sensi dell'art. 6 del D.P.R. n. 59/2013, eventuali modifiche non sostanziali delle attività o degli impianti di stabilimento;
 - 5.3 presentare preventivamente una nuova istanza di AUA in caso di modifiche sostanziali della presente Autorizzazione;
 - 5.4 presentare un'istanza a questa Autorità competente, ai fini del rinnovo della presente autorizzazione, tramite il SUAP, **almeno sei mesi prima** della sua scadenza, così come previsto dall'art. 5 del D.P.R. n. 59/2013;
 - 5.5 comunicare a questa Autorità competente, tramite il SUAP, ogni variazione della titolarità dell'AUA;
 6. **di dare atto** che il questa Autorità competente:
 - 6.1 può imporre il rinnovo dell'autorizzazione o la revisione delle prescrizioni prima della scadenza qualora intervengano disposizioni legislative comunitarie, statali o regionali

che lo esigano o sia impedito o pregiudicato il conseguimento degli obiettivi di qualità ambientale stabiliti dagli strumenti di pianificazione e programmazione di settore;

6.2 accertata la mancata osservanza delle prescrizioni, può determinare con atto motivato la diffida, sospensione o revoca del presente provvedimento in relazione alla specifica normativa di settore, oltre all'applicazione di eventuali sanzioni previste dalle norme vigenti in materia;

7. **di trasmettere** la presente determinazione, in modalità telematica, al SUAP del Comune di Floridia che provvederà con proprio atto al rilascio dell'AUA al Gestore, notificando lo stesso al Gestore, al Settore competente del Comune di Floridia, al X Settore del Libero Consorzio Comunale di Siracusa, all'ARPA Sicilia e all'ASP, per il seguito di competenza;

8. **di pubblicare** il presente atto all'Albo Pretorio del Libero Consorzio Comunale di Siracusa.

9. **di dichiarare:**

9.1 che **sono fatti salvi i diritti di terzi, eventuali autorizzazioni, concessioni, pareri, nulla osta e quant'altro necessario per l'esercizio dell'attività in oggetto**, anche di competenza di altri Enti o Organi, e le altre disposizioni di pertinenza non espressamente indicate nel presente provvedimento e previste dalle vigenti normative in materia, così come specifici e motivati interventi più restrittivi od integrativi in campo ambientale che dovessero intervenire;

9.2 che la presente Autorizzazione Unica Ambientale ha validità di **quindici anni** dalla data di rilascio da parte del SUAP territorialmente competente;

10. **di prendere atto che** il SUAP territorialmente competente, **ove dovuto**, provvede a:

- dare seguito agli adempimenti discendenti dalla L.R. n. 24 del 24/08/1993, come chiarito dalla Circolare n. 3, prot. 19291 del 30/12/2003, dell'Assessorato Regionale del Bilancio e delle Finanze, Dipartimento Regionale Finanze e Credito, applicando, la tassa sulle concessioni governative regionali di cui al D.Lgs. n. 230 del 22/06/1991 e del D. Lgs. 05/11/2024 n. 174, del titolo VIII (concessioni governative);
- verificare, prima del rilascio dell'Autorizzazione Unica Ambientale, ai sensi dell'art. 6, co. 5, della L.R. n. 24/1993, l'avvenuto versamento della tassa di concessione governativa regionale prima del rilascio dell'AUA relativa al procedimento in oggetto, avvertendo che, ai sensi dell'art. 89 del D.Lgs. n. 174 del 05/11/2024, *"gli atti per i quali sono dovute le tasse non sono efficaci sino a quando queste non siano pagate"*;
- verificare l'avvenuto versamento annuale della tassa di concessione governativa regionale, a decorrere dalla data di emanazione dell'atto autorizzativo finale.

Si dà atto che la presente determinazione non comporta previsione di spesa.

Si attesta che, ai sensi ed agli effetti dell'art. 7 della L.R. 21/05/2019 n. 7, nella formazione della proposta di determinazione di cui sopra sono state valutate le condizioni di ammissibilità, i requisiti di legittimità ed i presupposti ritenuti rilevanti per l'assunzione del provvedimento ed è stata eseguita la procedura prescritta dalla normativa di legge e regolamentare vigente in materia.

La sottoscritta **dichiara** ai sensi della L.190/2012 e s.m.i., di non trovarsi, con riferimento al presente provvedimento, in condizione di incompatibilità o di conflitto di interessi, neanche potenziale, in materia di prevenzione della corruzione e di garanzia della trasparenza.

F.to Il Responsabile del Servizio

IL CAPO SETTORE

Vista la suesposta proposta;

considerato che la stessa è conforme alle disposizioni di legge ed ai regolamenti attualmente vigenti;

ravvisata la propria competenza ai sensi del Decreto n. 11 del 01/10/2025 del Presidente che lo nomina Responsabile degli uffici e dei servizi (capo settore) del X settore;

DETERMINA

di approvare integralmente la superiore proposta, che costituisce parte integrante e sostanziale del presente provvedimento.

Al presente atto è ammesso ricorso entro il termine di 60 giorni al Tribunale Amministrativo Regionale, ovvero ricorso straordinario al Presidente della Regione Sicilia entro il termine di 120 giorni.

*Il sottoscritto **dichiara**, ai sensi della L. 190/2012 e ss.mm.ii., di non trovarsi, con riferimento al presente provvedimento, in condizione di incompatibilità o di conflitto di interessi, neanche potenziale, in materia di prevenzione della corruzione e di garanzia della trasparenza.*

Sottoscritta dal Capo Settore
(ANGELOTTI SERGIO)
con firma digitale

VISTO DI REGOLARITA' TECNICA

Sulla presente determinazione si attesta, ai sensi dell'art. 147-bis, comma I, del D.Lgs. n.267/2000 e del relativo Regolamento sui controlli interni, la regolarità tecnica del presente provvedimento in ordine alla legittimità, regolarità e correttezza dell'azione amministrativa e della sua conformità alla vigente normativa comunitaria, nazionale, regionale, statutaria e regolamentare.

Sottoscritta dal Capo Settore
(ANGELOTTI SERGIO)
con firma digitale

ALLEGATO A

Parere del Comune di Floridia

Scarico di acque reflue

Il presente allegato, composto da n. 5 pagine compreso il presente frontespizio, è costituito dal PARERE rilasciato dal Comune di Floridia, acquisito dal Libero Consorzio Comunale di Siracusa al prot. gen. n. 27295 del 15/06/2023, per lo scarico delle acque reflue assimilabili a quelle domestiche in fossa IMHOFF munita di vassoio assorbente derivanti dall'insediamento produttivo adibito a officina meccatronica e alle condizioni espresse nell'autorizzazione n. 20/2023, anch'essa allegata, per lo stabilimento ubicato a Floridia, C.da Piana Portella snc, censito al N.C.E.U. fgl 13, p.lla 456 sub. 2, del comune di Floridia gestito dall'impresa "OFFICINA MECCATRONICA DI CAMPIONE SALVATORE".



Registro Generale di Protocollo
N° 0027295 del 15/06/2023 07:55

Movimento: Arrivo Ricevuto il: 15/06/2023 00:00

Tipo Documento: DOCUMENTO PROTOCOLLATO

Classificazione: 12-1

Doc. Esterno n° del Documento precedente: /

Oggetto: **POSTA CERTIFICATA: DITTA CAMPIONE SALVATORE - ATTIVITÀ DI OFFICINA MECCATRONICA -**

Mittenti

Denominazione	Comune di Residenza	PEC
SUAP DEL COMUNE DI FLORIDIA		SUAP@PEC.COMUNE.FLORIDIA.SR.IT

Smistamenti

In carico a	dal	Data ricev.	Trasmesso da	Smistamento per
Gruppo Protocollo	15/06/2023		Gruppo Protocollo	COMPETENZA

Allegati

Q.tà	Tipo Allegato	Descrizione
1	ALLEGATO GENERICO	1-I-INCARICO_PRESENTAZIONE_TELEMATICA_SUAP-signed.pdf
1	ALLEGATO GENERICO	2-I-TAVOLA_SCARICHI_GEOREFERENZIATA-signed.pdf
1	ALLEGATO GENERICO	3-I-Relazione_Geologica_Campione_S.p7m
1	ALLEGATO GENERICO	4-I-AUTORIZZAZIONE_SCARICO_20-2023.pdf
1	ALLEGATO GENERICO	5-I-D100_dichiarazione_DI_CORRISPONENZA_tecnico-signed.pdf
1	ALLEGATO GENERICO	6-I-Dichiarazione_spettanze_Romano-signed.pdf
1	ALLEGATO GENERICO	LCC_SR_S_X_AUA_-_Campione_Salvatore_Parere.pdf
1	ALLEGATO GENERICO	dati-cert.xml
1	ALLEGATO GENERICO	smime.p7s



COMUNE DI FLORIDIA

(Libero Consorzio Comunale di Siracusa)

Settore III

Ufficio Urbanistica - Ecologia



Autorizzazione **20/2023**

Floridia, 28 marzo 2023

**RINNOVO E VOLTURA AUTORIZZAZIONE SCARICO DEI REFLUI DERIVATI DA
INSEDIAMENTO PRODUTTIVO ASSIMILATO A DOMESTICO URBANO
IN FOSSA IMHOFF IN ZONA NON COLLEGATA ALL'IMPIANTO DEPURATIVO**
(Legge n. 319/76; L.R. n. 27/86; Legge n. 172/95; D. Lgs n. 252/99; n. 258/2000, n. 152/2006)

-----oOo-----

IL RESPONSABILE DEL III SETTORE

Vista l'istanza del 27/12/2022, acquisita al protocollo generale di questo Ente in pari data con il n. 75764, presentata dal Sig. **Campione Salvatore**, nato a Siracusa il 12/06/1984, codice fiscale CMP SVT 84H12 I754W, e residente a Floridia in Via Edmondo De Amicis n. 6/B, per ottenere, nella qualità di proprietario, il **rinnovo** e la **voltura limitatamente al corpo di fabbrica distinto dal subalterno catastale 2**, dell'autorizzazione all'allaccio fognario per l'unità immobiliare sita a Floridia in **Contrada Portella snc, piano terra**, distinta nel N.C.E.U. al **foglio 13, particella 456, sub 2**, destinata a **uso artigianale**, come dai documenti allegati all'istanza.

Visto il Regolamento dei Servizi di Fognatura approvato con deliberazione del Consiglio Comunale n. 115 del 04/03/1991.

Visti i Decreti Legislativi n. 152/99, n. 258/2000 e n. 152/2006.

Vista la convenzione per il conferimento dei reflui urbani all'impianto di depurazione consortile di Siracusa sito in contrada Canalicchio approvata con deliberazione di G.M. n. 68 del 20/07/2015.

Visto il Regolamento dei Servizi di Fognatura approvato con Deliberazione del Consiglio Comunale n. 53 dell'11/12/2017.

Vista l'Autorizzazione allo scarico dei reflui n. 9/2021/FC rilasciata alla D.F.B. Costruzioni S.r.l. in data 18/11/2021.

Visto il Decreto di Trasferimento n. 183 del 29/06/2022, Cron. 2290/2022 e Rep. 600/2022, emesso dal Tribunale di Siracusa – Seconda Sezione Civile.

Vista la relazione tecnica e il sistema di smaltimento tramite fossa Imhoff e condotta sub irrigante dei reflui assimilati ai reflui civili, derivati dai soli servizi igienici a firma del Geom. Paolo Zappulla.

Vista la relazione geologica a firma del Dott. Geol. Francesco Romano.

Vista la ricevuta di versamento per i diritti di istruzione pratica.

Visti gli atti d'Ufficio.

A U T O R I Z Z A

il **rinnovo** dell'autorizzazione all'allaccio fognario per l'unità immobiliare sita a Floridia in **Contrada Portella snc, piano terra**, distinta nel N.C.E.U. al **foglio 13, particella 456, sub 2**, destinata a **uso artigianale**, e la **voltura limitatamente al corpo di fabbrica distinto dal subalterno catastale 2** al Sig. **Campione Salvatore**, nato a Siracusa il 12/06/1984, codice fiscale CMP SVT 84H12 I754W, e residente a Floridia in Via Edmondo De Amicis n. 6/B, nella qualità di proprietario, con riferimento allo scarico dei servizi igienici come dai documenti allegati all'istanza.

La presente autorizzazione è rilasciata al proprietario dell'immobile. Qualora l'attività artigianale ivi esercitata sia soggetta ad A.U.A., il gestore l'attività resta onerato di tale richiesta.

L'autorizzazione, altresì, è rilasciata a condizione che l'impianto sia realizzato nel rispetto delle norme tecniche indicate nell'allegato 5 della delibera per la tutela delle acque, del C.I.T.A.I. del 04/02/1977 e da quanto previsto dal vigente Regolamento del Servizio di Fognatura, approvato con Deliberazione del Consiglio Comunale n. 53 dell'11/12/2017 e, in particolare:

- che l'area adibita alla realizzazione della sub irrigazione sia, permanentemente, mantenuta come area a verde e piantumata con specie vegetali idonee a garantire una sufficiente evapotraspirazione;
- che si eviti il verificarsi dell'impaludamento dei reflui scaricati ed esalazioni di odori molesti;
- che il volume dei liquidi scaricati giornalmente nella fossa Imhoff e dispersi nel terreno non superi in maniera significativa i quantitativi previsti dalla capacità dell'impianto depurativo (Fossa Imhoff e condotta sub irrigante).

Il superiore scarico fognario dovrà essere adeguato alle norme tecniche generali e a quelle integrative o di attuazione che saranno eventualmente emanate dalle competenti Autorità.

E' fatto, altresì, obbligo di:

- a) richiedere nuova autorizzazione allo scarico per ogni diversa destinazione dello insediamento, in caso di ampliamento e/o ristrutturazione e/o trasferimento dello stesso;
- b) notificare al Comune ogni mutamento che intervenga in riferimento al ciclo tecnologico e/o alla natura delle materie utilizzate e dei prodotti ottenuti;
- c) notificare al Comune ogni eventuale trasferimento della gestione e/o della proprietà dell'insediamento;
- d) dare tempestiva comunicazione al Comune e agli Organi preposti per legge al controllo e alla vigilanza, della data di rilascio della relativa agibilità.

La presente autorizzazione, rilasciata in carta resa legale, ha validità di **anni 4 (quattro)** dalla data del rilascio e dovrà essere richiesto il rinnovo della stessa almeno quattro mesi prima della scadenza.

La stessa autorizzazione sarà revocata qualora non siano rispettate le prescrizioni stabilite nel presente atto e/o saranno apportate modifiche alla qualità e quantità dei reflui fognari prodotti e ai locali che interessano gli scarichi dei reflui fognari, in difformità alle planimetrie presentate e allegate all'istanza e che fanno parte integrante della presente.

Sono fatti salvi i vincoli e gli obblighi derivati da disposizione di legge, senza pregiudizi di eventuali diritti di terzi.



Il Responsabile del III Settore
Geom. Salvatore Bordonaro



COMUNE DI FLORIDIA

Libero Consorzio Comunale di Siracusa

Prot. n. _____
Vs. rif. Prot. n. 737/Sett. X del 24/05/2023

C.A.P. 96014 Floridia, 12 giugno 2023
Codice Fiscale 80000870891
Partita I.V.A. 00194980892
e-mail: cfloridia@comune.floridia.sr.it

Spettabile
LIBERO CONSORZIO COMUNALE DI
SIRACUSA
X Settore – Territorio e Ambiente
Ufficio A.U.A.
Via Necropoli del Fusco n. 7
96100 SIRACUSA
suap@pec.comune.floridia.sr.it tramite lo Sportello Unico Attività Produttive -
S.U.A.P.

OGGETTO: Ditta: CAMPIONE SALVATORE
Attività: OFFICINA MECCATRONICA"
Ubicazione: Strada Prima Piana Portella s.n.c. – Floridia.
Richiesta: A.U.A..

Il Responsabile del III Settore

Vista l'istanza di A.U.A. acquisita al protocollo generale dell'Ente con il n. 1784 in data 19/01/2023 tramite lo sportello S.U.A.P. e trasmessa allo scrivente Ufficio per l'espressione del parere limitatamente all'autorizzazione allo scarico in fossa Imhoff dei reflui prodotti da insediamento produttivo assimilati a quelli domestici, presentata dalla Ditta individuale **Campione Salvatore**, nella persona fisica omonima, nato a Siracusa il 12/06/1984 e residente a Floridia in Via Edmondo De Amicis n. 6/B, codice fiscale CMP SVT 84H12 I754W, titolare dell'officina meccanica con esercizio nell'immobile sito a **Floridia** in **Contrada Piana Portella snc**, partita I.V.A. 02014490896, riportato nel N.C.E.U. del Comune di Floridia al Foglio 13, particella 456, sub 2.

Considerato che, per l'istanza di che trattasi, la competenza di questo Ente è limitata all'autorizzazione allo scarico delle acque reflue assimilabili a quelle domestiche.

Considerato che è stato effettuato apposito sopralluogo in data 13/03/2023 accertando la conformità degli scarichi a quelli previsti in progetto e, successivamente, in data 28/03/2023 è stata rilasciata, nel rispetto della L.R. n. 27/86 e limitatamente ai reflui assimilati a quelli domestici, l'Autorizzazione n. 20/2023.

Viste le norme vigenti.

Visti gli atti d'Ufficio, esprime

parere favorevole

allo scarico in fossa Imhoff, munita di vassoio assorbente, delle acque reflue prodotte nell'insediamento produttivo adibito a officina meccanica sito a **Floridia** in **Contrada Piana Portella snc**, riportato nel N.C.E.U. del Comune di Floridia al Foglio 13, particella 456, sub 2, assimilabili a quelle domestiche e alle condizioni espresse nell'autorizzazione n. 20/2023 rilasciata in data 28/03/2023 a nome della Ditta individuale **Campione Salvatore**, nato a Siracusa il 12/06/1984 e residente a Floridia in Via Edmondo De Amicis n. 6/B, codice fiscale CMP SVT 84H12 I754W e partita I.V.A. 02014490896, nel rispetto dei valori limite prescritti dalla Tabella 3 dell'Allegato 5 della Parte 3ª del D. Lgs. n. 152/06.

Il Responsabile del III Settore Urbanistica
Geom. Salvatore Bordonaro

Firmato digitalmente da
BORDONARO SALVATORE
Data: 2023.06.14 13:04:56
+02'00'

ALLEGATO B

Planimetria scarico reflui

Il presente allegato, composto da n. 5 pagine compreso il presente frontespizio, è costituito dalla planimetria generale comprendente la rete di scarico dei reflui, facente parte della documentazione tecnica acquisita con prot. gen. n. 27295 del 15/06/2023.



Registro Generale di Protocollo
N° 0027295 del 15/06/2023 07:55

Movimento: Arrivo Ricevuto il: 15/06/2023 00:00

Tipo Documento: DOCUMENTO PROTOCOLLATO

Classificazione: 12-1

Doc. Esterno n° del Documento precedente: /

Oggetto: **POSTA CERTIFICATA: DITTA CAMPIONE SALVATORE - ATTIVITÀ DI OFFICINA MECCATRONICA -**

Mittenti

Denominazione	Comune di Residenza	PEC
SUAP DEL COMUNE DI FLORIDIA		SUAP@PEC.COMUNE.FLORIDIA.SR.IT

Smistamenti


In carico a	dal	Data ricev.	Trasmesso da	Smistamento per
Gruppo Protocollo	15/06/2023		Gruppo Protocollo	COMPETENZA

Allegati

Q.tà	Tipo Allegato	Descrizione
1	ALLEGATO GENERICO	1-I-INCARICO_PRESENTAZIONE_TELEMATICA_SUAP-signed.pdf
1	ALLEGATO GENERICO	2-I-TAVOLA_SCARICHI_GEOREFERENZIATA-signed.pdf
1	ALLEGATO GENERICO	3-I-Relazione_Geologica_Campione_S.p7m
1	ALLEGATO GENERICO	4-I-AUTORIZZAZIONE_SCARICO_20-2023.pdf
1	ALLEGATO GENERICO	5-I-D100_dichiarazione_DI_CORRISPONENZA_tecnico-signed.pdf
1	ALLEGATO GENERICO	6-I-Dichiarazione_spettanze_Romano-signed.pdf
1	ALLEGATO GENERICO	LCC_SR_S_X_AUA_-_Campione_Salvatore_Parere.pdf
1	ALLEGATO GENERICO	dati-cert.xml
1	ALLEGATO GENERICO	smime.p7s




S.P. 74 FLORIDIA - CANICATTINI

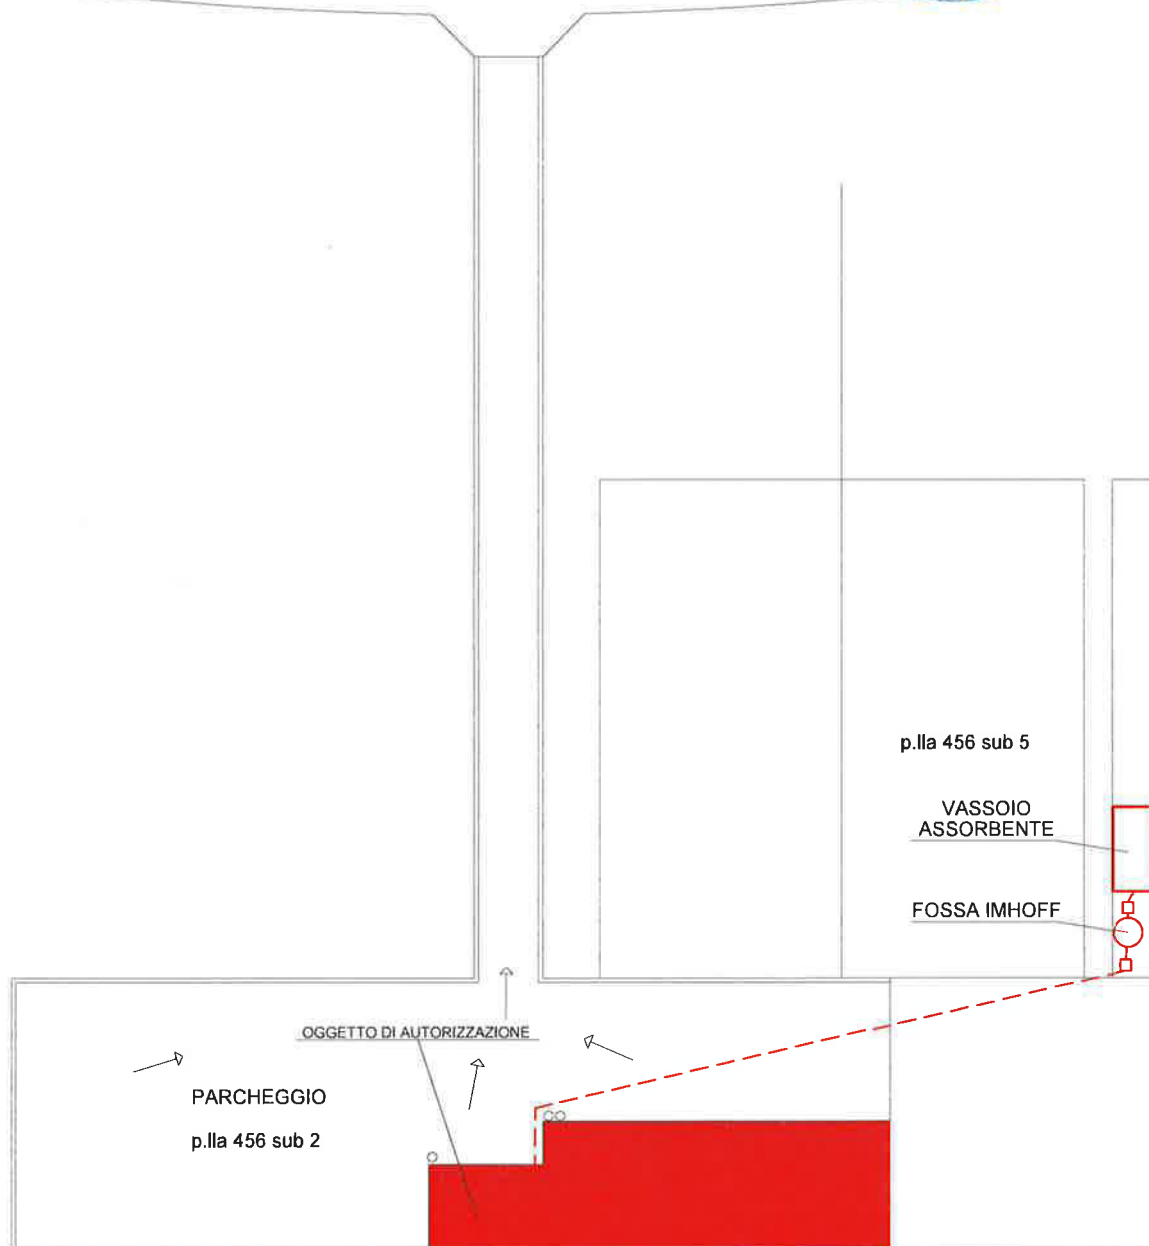


PLANIMETRIA DEL LOTTO

scala 1:500


- PENDENZA PIAZZALE
- PLUVIALI
- - - RETE FOGNARIA

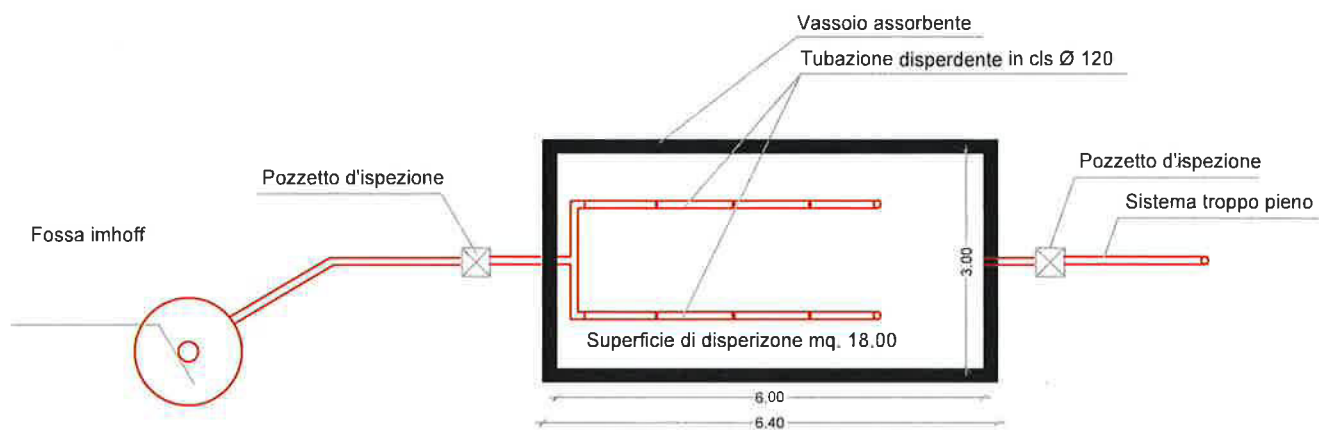

PIANTA

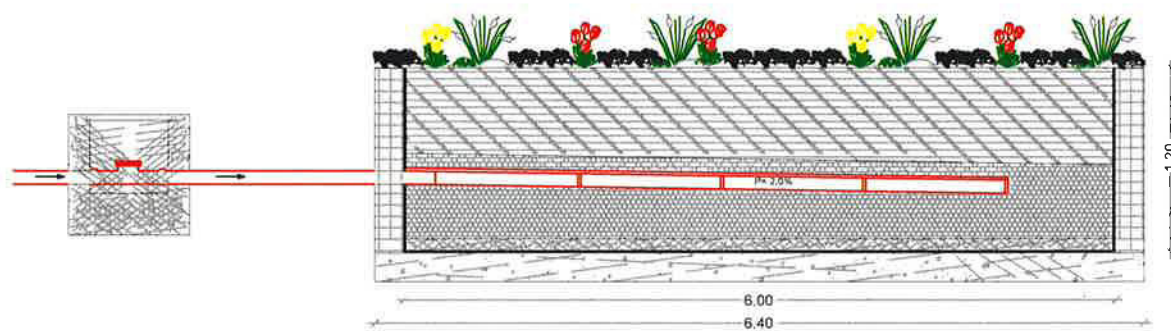

SEZIONE LONGITUDINALE

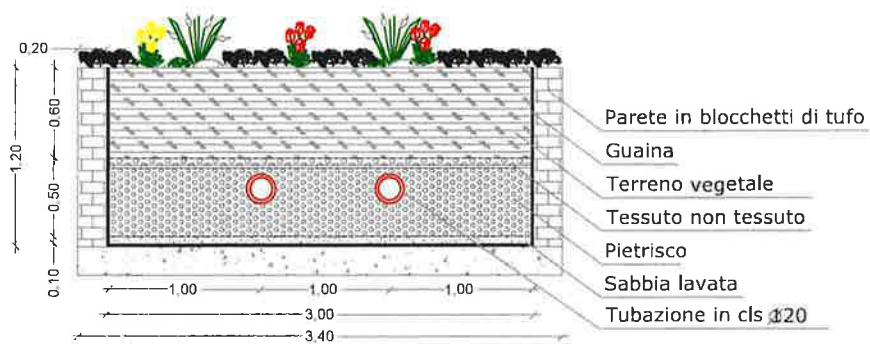


SEZIONE ORTOGONALE

LEGENDA

- 1) SOLLEVATORE MACCHINE
- 2) CARRELLO PER ATTREZZI
- 3) TAVOLO POSTAZIONE PC
- 4) STAZIONE RICARICA ARIA CONDIZIONATA
- 5) ARMADIO CON ATTREZZI
- 6) PRESSA
- 7) MOLA
- 8) TUBO ARIA COMPROMESSA
- 9) TRAPANO A COLONNA
- 10) BANCONE ATTREZZI
- 11) RACCOGLITORE MATERIALI FERROSI NON PERICOLOSI
- 12) RACCOGLITORE OLIO ESAUSTO
- 13) COMPRESSORE
- 14) CONTENITORE A TENUTA PER STOCCAGGIO BATTERIE ESAUSTE
- 15) VASCA A TENUTA STAGNA PER LAVAGGIO APPARECCHIATURE
- 16) CONTENITORE A STAGNO PER STOCCAGGIO LIQUIDI DI LAVAGGIO APPARECCHIATURE



PARCHEGGIO

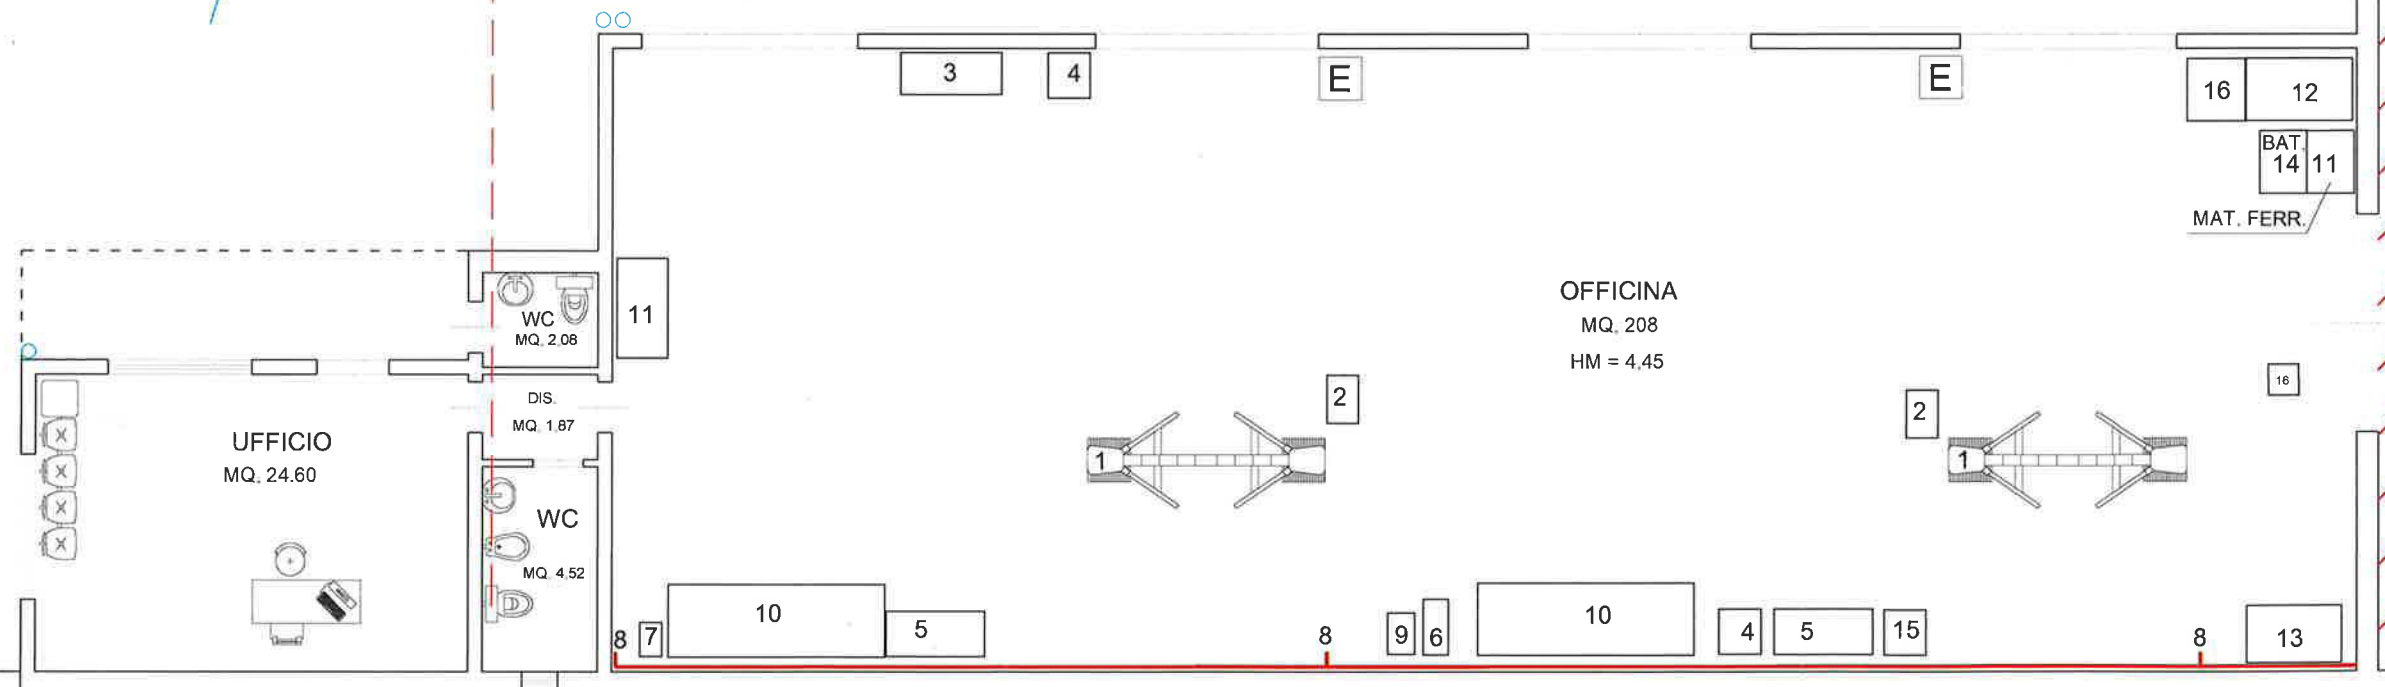

PIANTA PIANO TERRA scala 1:100



LIBERO CONSORZIO COMUNALE DI SIRACUSA

SETTORE RISORSE ECONOMICHE, FINANZIARIE E PATRIMONIALI

Determina N. 2518 del 21/10/2025

Tutela Ambientale ed Ecologia

Proposta n° 3153/2025

Oggetto: DITTA "OFFICINA MECCATRONICA DI CAMPIONE SALVATORE" - SEDE LEGALE E SITO DELL'ATTIVITÀ DI "OFFICINA MECCATRONICA PER AUTO" A FLORIDIA, C.DA PIANA PORTELLA SNC, CENSITA AL N.C.E.U. FGL 13, P.LLA 456 SUB. 2, DEL COMUNE DI FLORIDIA. LAT. 37.077175 - LONG. 15.149164.
PROVVEDIMENTO DI ADOZIONE DELLA AUTORIZZAZIONE UNICA AMBIENTALE. D.P.R. N. 59 DEL 13 MARZO 2013. .
• AUTORIZZAZIONE ALLO SCARICO DI ACQUE REFLUE AI SENSI DEL CAPO II, TITOLO IV, SEZIONE II, PARTE III, D. LGS. 152/2006 E SS.MM.II.;
• COMUNICAZIONE IN MATERIA DI IMPATTO ACUSTICO AI SENSI DELL'ART. 8, CO. 4, LEGGE N. 447/1995. .

VISTO DI REGOLARITÀ CONTABILE

Sulla presente determinazione, ai sensi dell'articolo 147/bis, comma 1, del D. Lgs. n. 267/2000 e del relativo Regolamento sui controlli interni, comportando lo stesso riflessi diretti o indiretti sulla situazione economico finanziaria o sul patrimonio dell'Ente in ordine alla regolarità contabile del presente provvedimento, si esprime esito: **FAVOREVOLE**

ATTESTAZIONE DELLA COPERTURA FINANZIARIA DELLA SPESA

Si attesta, ai sensi dell'art. 153, comma 5 del D. Lgs. n. 267/2000, la copertura finanziaria della spesa in relazione alle disponibilità effettive esistenti negli stanziamenti di spesa e/o in relazione allo stato di realizzazione degli accertamenti di entrata vincolata, mediante l'assunzione dei seguenti impegni contabili, regolarmente registrati ai sensi dell'art. 191,

comma 1, del D. Lgs. n. 267/2000:

Impegno	Data	Importo	Capitolo	FPV	Esercizio

Siracusa li, 22/10/2025

Sottoscritto dal Responsabile del III Settore
(CAPPUCCIO ANTONIO)
con firma digitale



LIBERO CONSORZIO COMUNALE DI SIRACUSA

Certificato di Pubblicazione

Atto N. 2518 del 21/10/2025

SETTORE I - AFFARI GENERALI E PARTECIPATE

Oggetto: DITTA "OFFICINA MECCATRONICA DI CAMPIONE SALVATORE" - SEDE LEGALE E SITO DELL'ATTIVITÀ DI "OFFICINA MECCATRONICA PER AUTO" A FLORIDIA, C.DA PIANA PORTELLA SNC, CENSITA AL N.C.E.U. FGL 13, P.LLA 456 SUB. 2, DEL COMUNE DI FLORIDIA.
LAT. 37.077175 - LONG. 15.149164.

PROVVEDIMENTO DI ADOZIONE DELLA AUTORIZZAZIONE UNICA AMBIENTALE. D.P.R. N. 59 DEL 13 MARZO 2013. .

- AUTORIZZAZIONE ALLO SCARICO DI ACQUE REFLUE AI SENSI DEL CAPO II, TITOLO IV, SEZIONE II, PARTE III, D. LGS. 152/2006 E SS.MM.II.;
- COMUNICAZIONE IN MATERIA DI IMPATTO ACUSTICO AI SENSI DELL'ART. 8, CO. 4, LEGGE N. 447/1995..

Il presente atto è pubblicato all'Albo on line del Libero Consorzio Comunale di Siracusa dal 22/10/2025 al 06/11/2025

Siracusa li, 22/10/2025

Sottoscritto
(MUSSO FRANCESCO)
con firma digitale



LIBERO CONSORZIO COMUNALE DI SIRACUSA

SETTORE I - AFFARI GENERALI E PARTECIPATE

Attestazione di Pubblicazione

Determina N. 2518 del 21/10/2025

Oggetto: DITTA "OFFICINA MECCATRONICA DI CAMPIONE SALVATORE" - SEDE LEGALE E SITO DELL'ATTIVITÀ DI "OFFICINA MECCATRONICA PER AUTO" A FLORIDIA, C.DA PIANA PORTELLA SNC, CENSITA AL N.C.E.U. FGL 13, P.LLA 456 SUB. 2, DEL COMUNE DI FLORIDIA.
LAT. 37.077175 - LONG. 15.149164.

PROVVEDIMENTO DI ADOZIONE DELLA AUTORIZZAZIONE UNICA AMBIENTALE. D.P.R. N. 59 DEL 13 MARZO 2013. .

- AUTORIZZAZIONE ALLO SCARICO DI ACQUE REFLUE AI SENSI DEL CAPO II, TITOLO IV, SEZIONE II, PARTE III, D. LGS. 152/2006 E SS.MM.II.;
- COMUNICAZIONE IN MATERIA DI IMPATTO ACUSTICO AI SENSI DELL'ART. 8, CO. 4, LEGGE N. 447/1995..

Su conforme dichiarazione del messo notificatore, attesto che il presente atto è stato pubblicato all'Albo Pretorio per 15gg. Consecutivi, dal 22/10/2025 al 06/11/2025

Siracusa li, 07/11/2025

Sottoscritta
(MUSSO FRANCESCO)
con firma digitale