

ALLEGATO B

Planimetria scarico reflui

Il presente allegato, composto da n. 3 pagine compreso il presente frontespizio, è costituito dalla planimetria generale comprendente la rete di scarico dei reflui, facente parte della documentazione tecnica acquisita con prot. gen. n. 33896 del 12/12/2025.



Registro Generale di Protocollo
N° 0033896 del 12/12/2025 10:01

Movimento: Arrivo Data Sped Mail: 12/12/2025 09:31

Tipo Documento:

Classificazione: 11-21

Documento precedente: /

Oggetto: **COMUNICAZIONE SUAP PRATICA N.80005490893-15042019-2057 - SUAP 2561 - 80005490893 AR.CO. ARETUSEA COOPERATIVA SOCIETA' AGRICOLA**

Documento principale: TestodelMessaggio.txt

Mittenti






Denominazione	Comune di Residenza	PEC
S.U.A.P. DEL COMUNE DI SIRACUSA		SUAP.SR@CERT.CAMCOM.IT

Smistamenti

In carico a	dal	Data ricev.	Trasmesso da	Smistamento per
TERRITORIO E AMBIENTE - PROTEZIONE CIVILE	12/12/2025		Gruppo Protocollo	COMPETENZA

Allegati

Q.tà	Tipo Allegato	Titolo	Descrizione
	Allegato	SUAPENTE.PDF	
	Allegato	SUAPENTE.XML	
	Allegato	TAV-UREV-1.pdf.p7m	
	Allegato	trasmissioneplanimetria04.12.2025.pdf.p7m	
	Allegato	80005490893-15042019-2057.SUAP.PDF.P7M	80005490893-15042019-2057.SUAP.PDF.P7M
	Allegato	80005490893-15042019-2057.SUAP.XML	
	Copia Conforme	Copia Conforme	

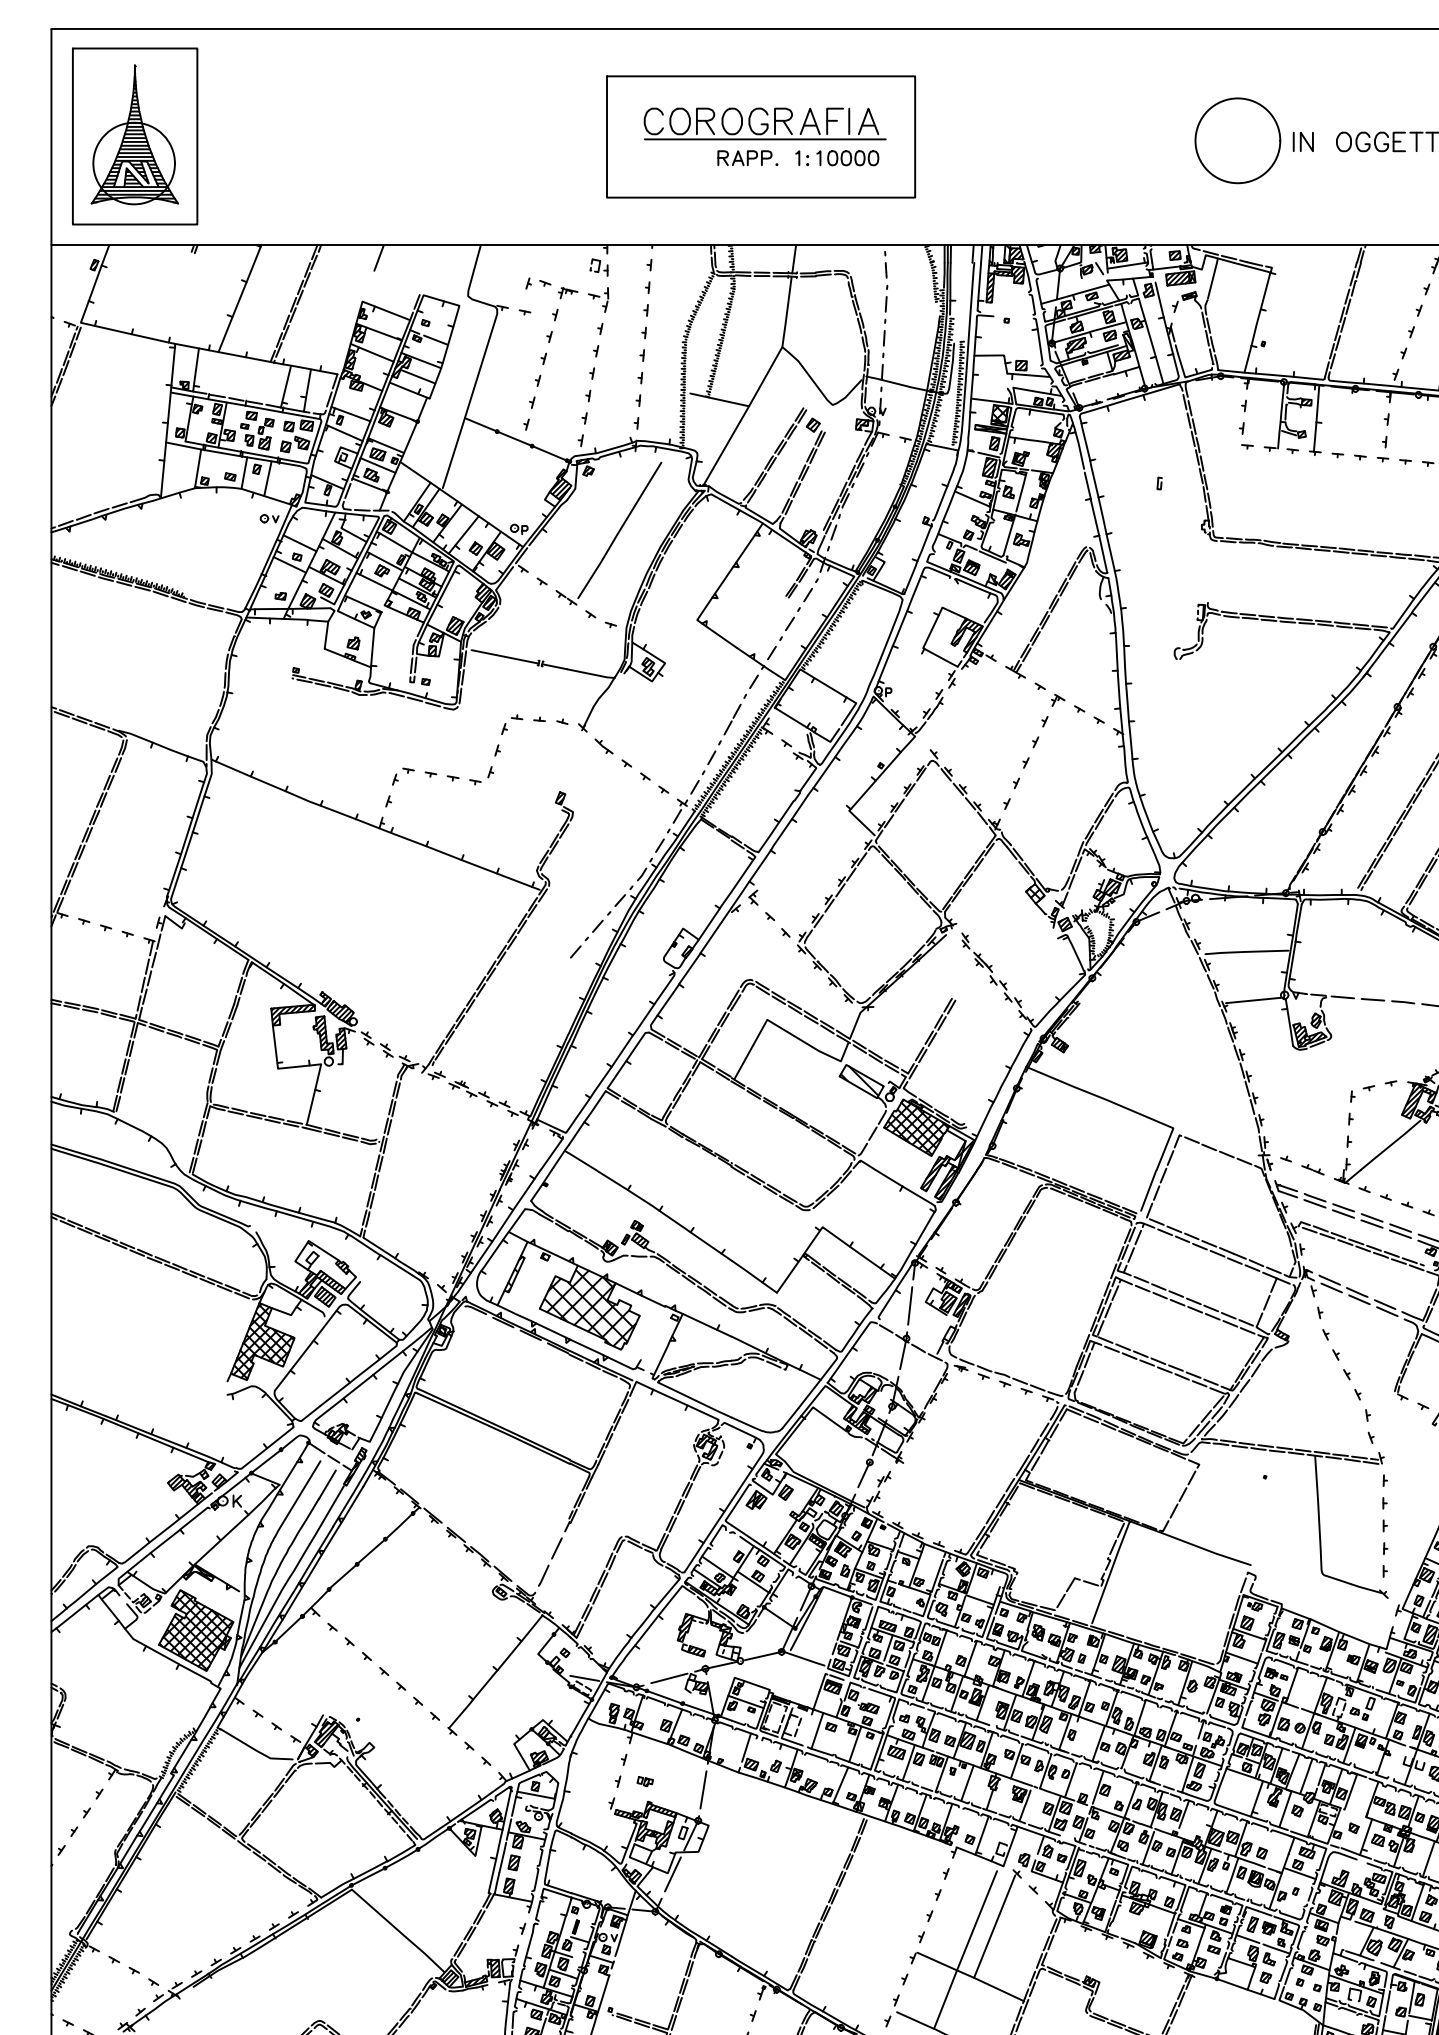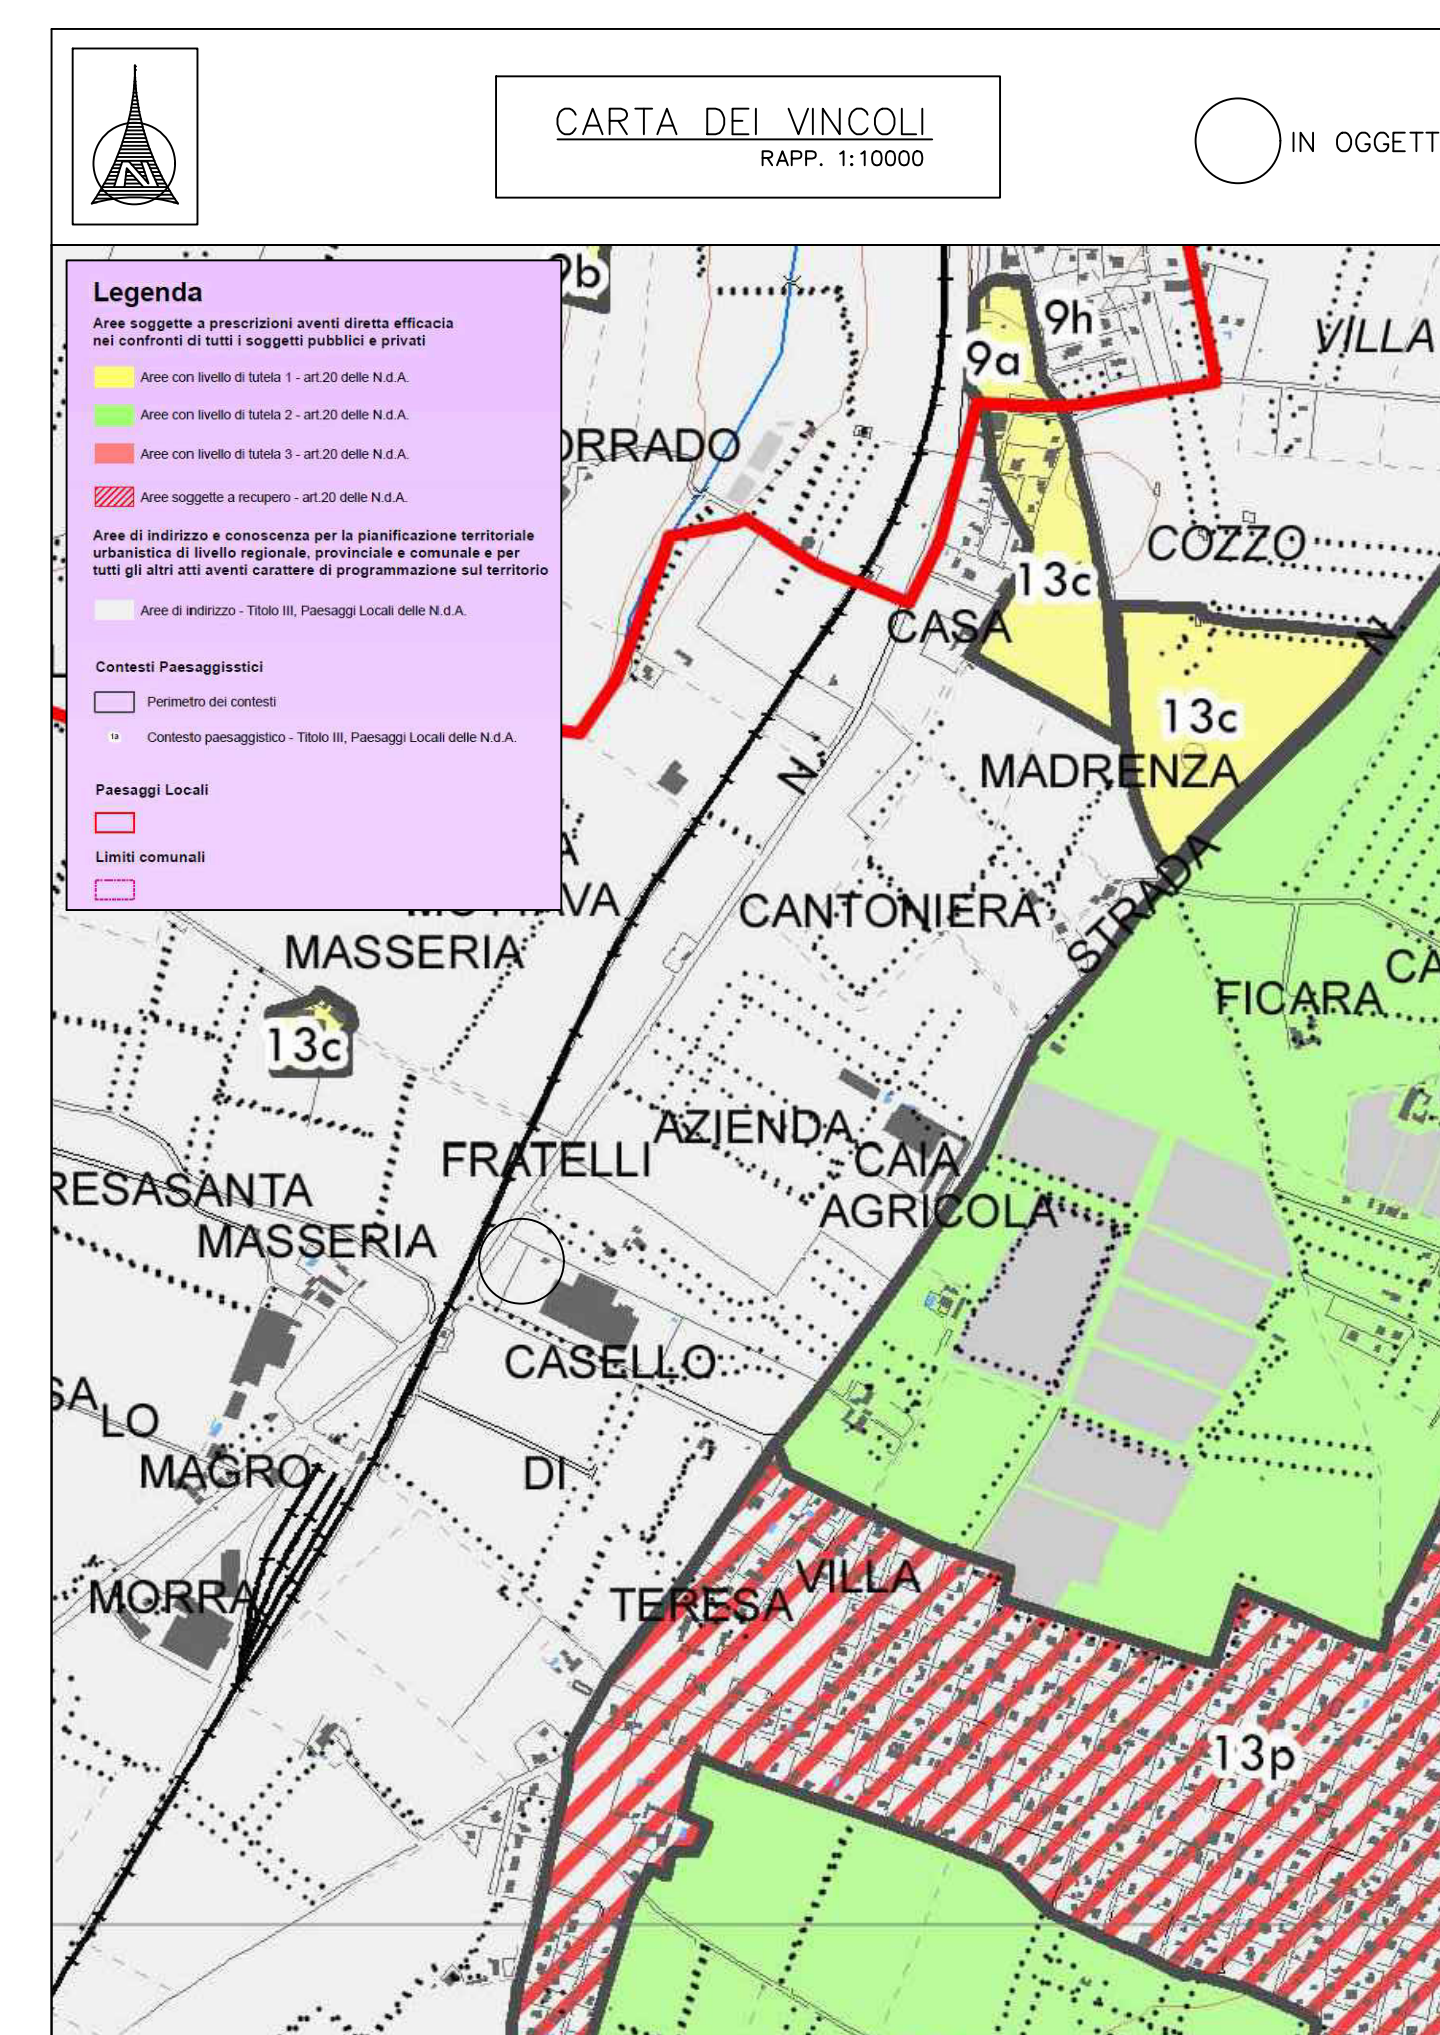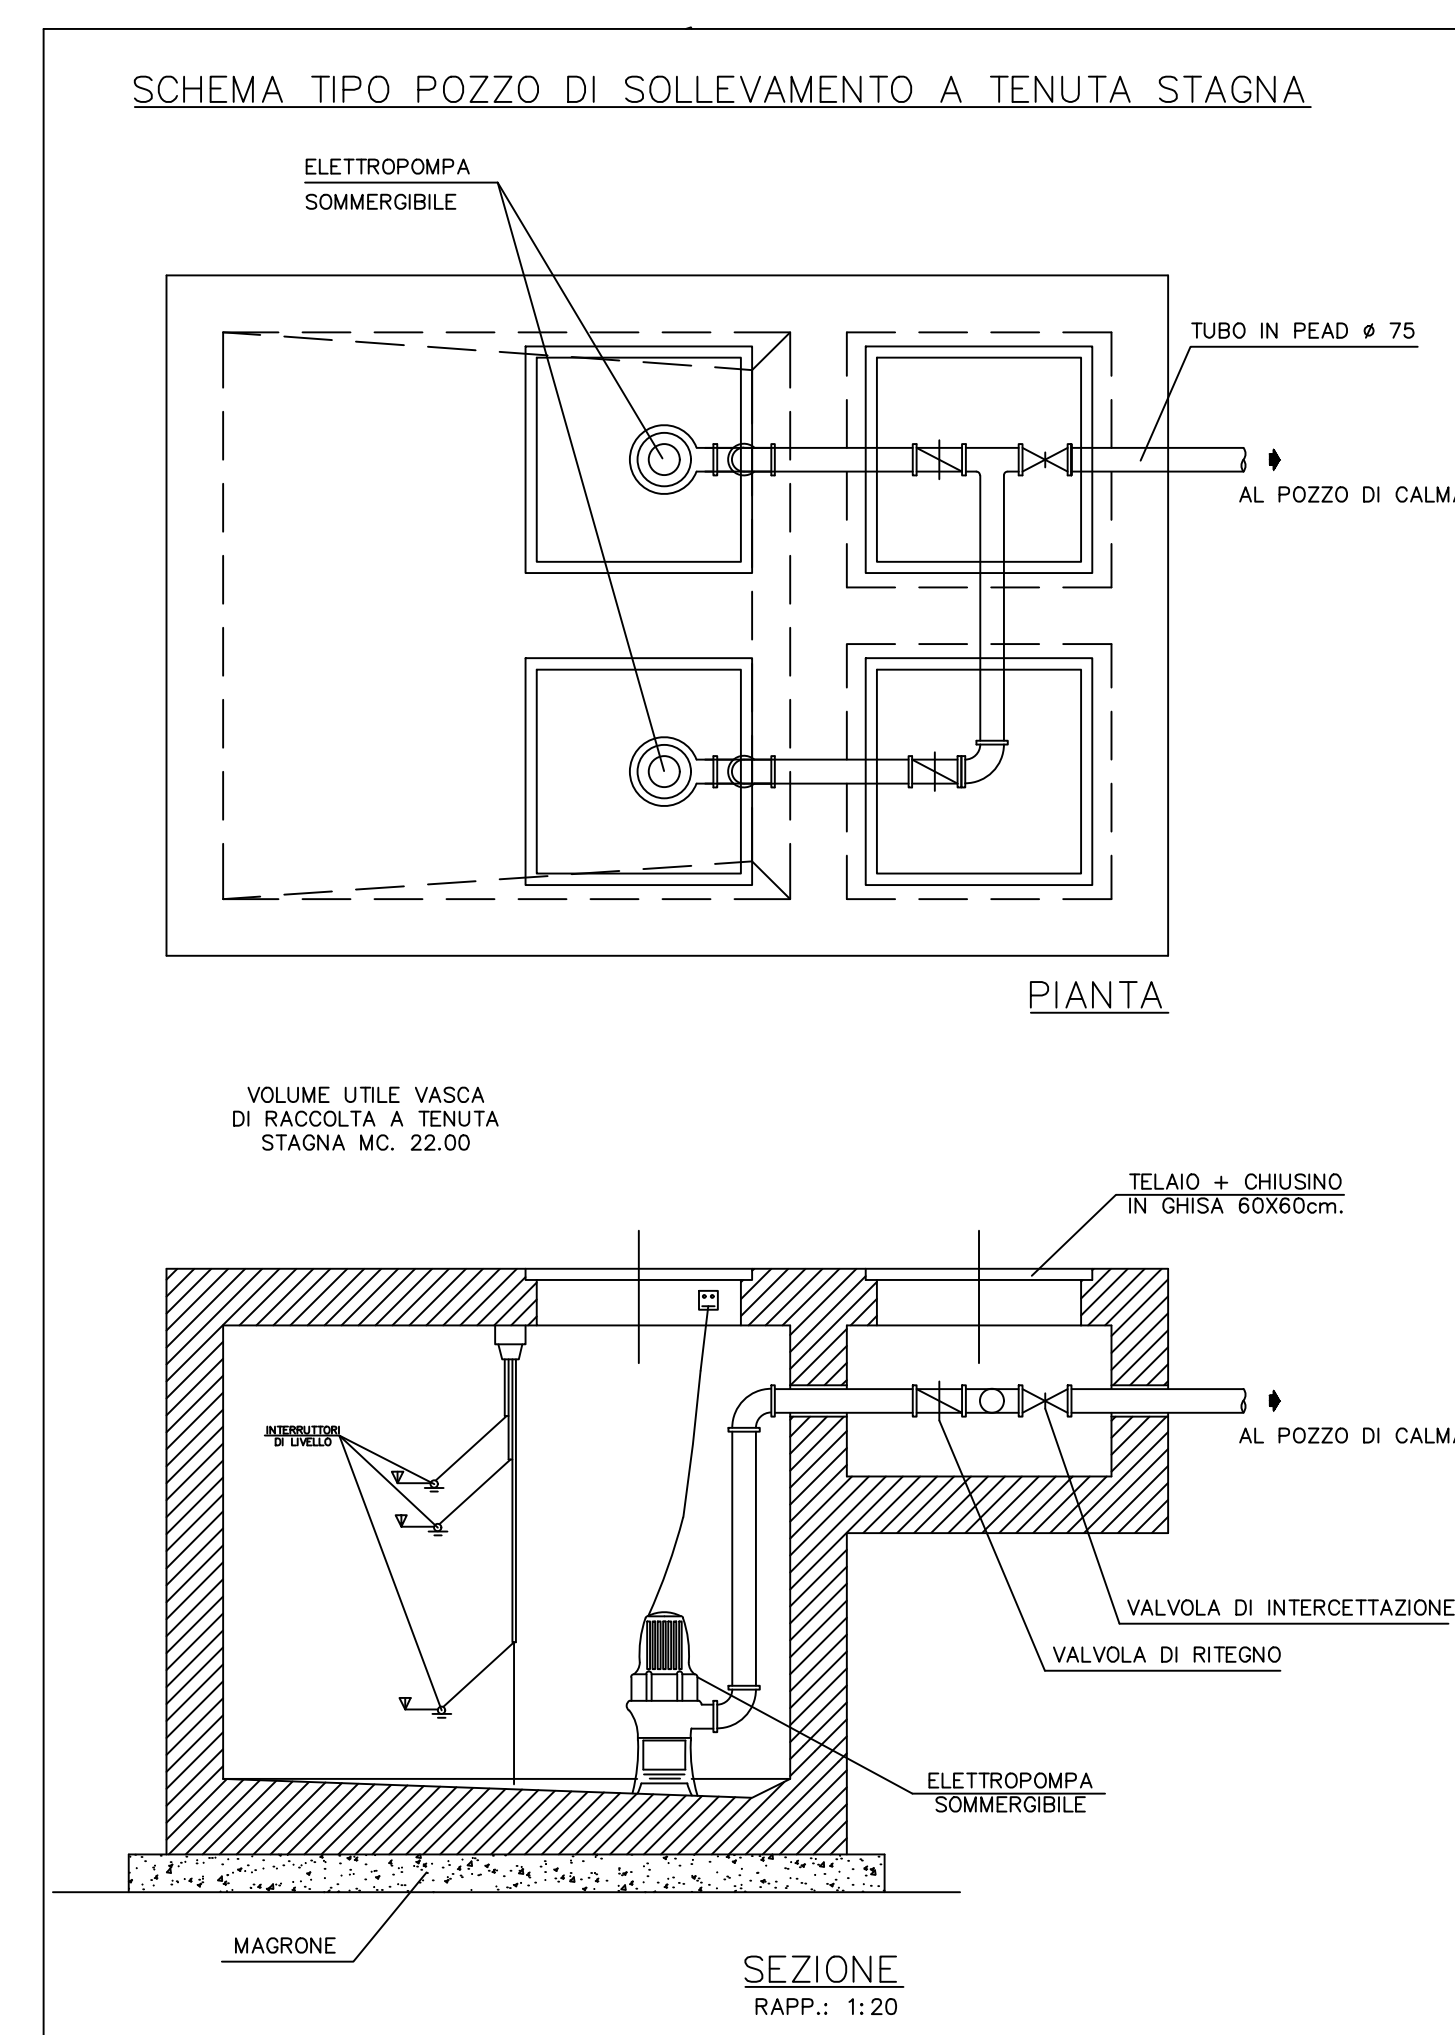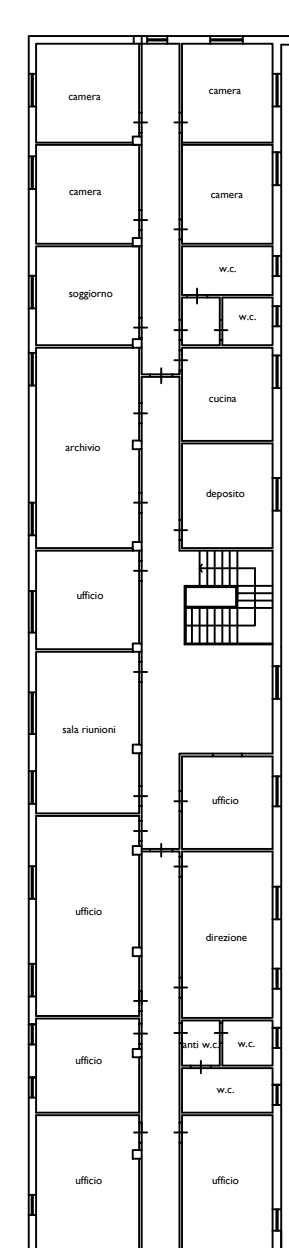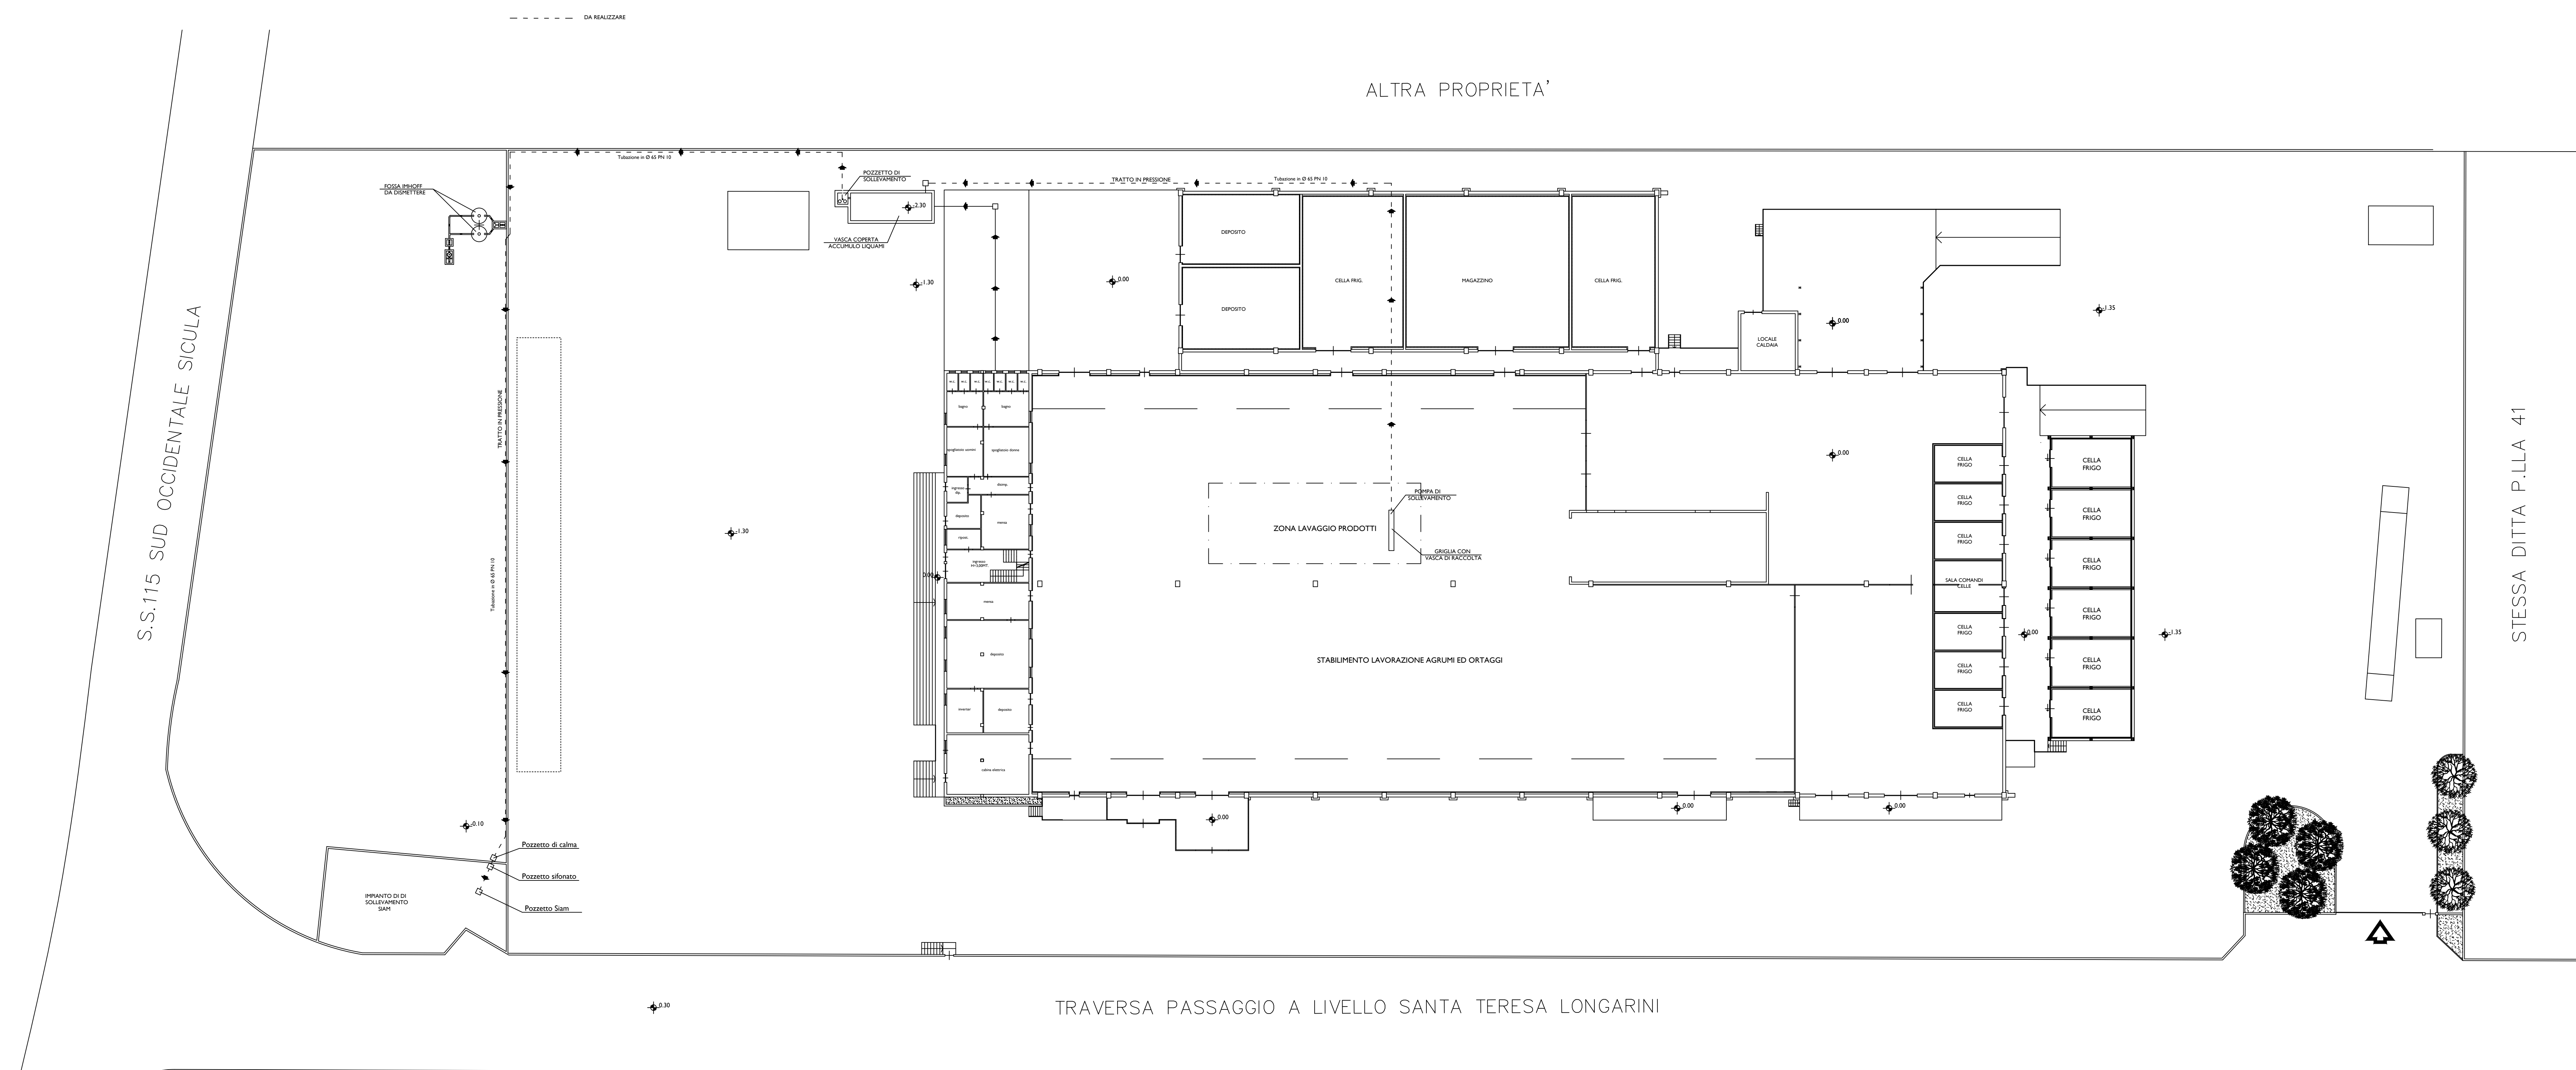

STUDIO TECNICO
GEOM. ANTONINO TRIMARCHI

VIA DELLE VIGNE N. 73/A
96100, CASSIBILE DI SIRACUSA (SR)
CELL. 339/4178999

studiotrimarchi@gmail.com antonino.trimarchi@geopac.it

COMUNE DI SIRACUSA

RISERVATO AL COMUNE

SCALA
1: 10.000
1: 2.000
1: 300

DESCRIZIONE DELL'OPERA

Progetto per l'allaccio fognario alla condotta comunale dell'edificio sito in Traversa Passaggio a Livello Santa Teresa Longarini n. 5 a Siracusa, censito presso l'Agenzia delle Entrate della provincia di Siracusa, sezione territorio al F. 144 P.lla 59 del Comune di Siracusa.

OGGETTO

AEROFOTOGRAMMETRIA, PLANIMETRIA GENERALE, PLANIMETRIA DELLA ZONA, SCHEMA DI ALLACCIO FOGNARIO E PARTICOLARI COSTRUTTIVI.

IL COMMITTENTE

AR.CO. ARETUSA
COOPERATIVA SOCIETA'
AGRICOLA

REV. 1
REV.
REV.
REV.
REV. 1

04.06.2025

IL TECNICO

Geom. Antonino TRIMARCHI