

ALLEGATO B

Planimetria scarico dei reflui

Il presente allegato, composto da n. 4 pagine compreso il presente frontespizio, è costituito dagli elaborati progettuali del sistema di trattamento dei reflui facente parte della documentazione tecnica acquisita da questo Libero Consorzio a mezzo pec con prot. gen. n. 18815 del 02/07/2025 provenienti dall'intero complesso ricettivo sito in C.da Vigne Vecchie, snc – Portopalo di Capo Passero.



Registro Generale di Protocollo
N° 0018815 del 02/07/2025 08:18

Movimento: Arrivo Data Sped Mail: 01/07/2025 17:58

Tipo Documento:

Classificazione: 11-21

Documento precedente: /

Oggetto: **RICHIESTA AUA SOCIETA' MG CAMPING CAPO PASSERO DI GENNUSO MARIAGLORIA**

Documento principale: TestodelMessaggio.html

Mittenti

Denominazione	Comune di Residenza	PEC
UFFICIO SUAP	PORTOPALO DI CAPO PASSERO	SUAP.PORTOPALOC@PEC.IT

Smistamenti

In carico a	dal	Data ricev.	Trasmesso da	Smistamento per
SETTORE X - TERRITORIO E AMBIENTE - PROTEZIONE CIVILE	02/07/2025	03/07/2025	Gruppo Protocollo	COMPETENZA
Tutela Ambientale ed Ecologia	03/07/2025		SETTORE X - TERRITORIO E AMBIENTE - PROTEZIONE CIVILE	COMPETENZA
Tutela Ambientale ed Ecologia	03/07/2025	03/07/2025	SETTORE X - TERRITORIO E AMBIENTE - PROTEZIONE CIVILE	COMPETENZA

Allegati

Q.tà	Tipo Allegato	Titolo	Descrizione
	Allegato	GENNUSO MARIAGLORIA MG CAMPING PROT_9799_2025.ZIP	GENNUSO MARIAGLORIA MG CAMPING PROT_9799_2025.ZIP
	Allegato	Richiesta AUA Soc_ MG CAMPING CAPO PASSERO di Gennuso Mariagloria.pdf	

Progetto:

Attività turistico ricettiva di Campeggio denominata "MG Campeggio Capo Passero" sita nel Comune di Portopalo di Capo Passero, c.da Vigne Vecchie, in Catasto al Foglio n. 35 P.lla n. 42

Commitmente

Ditta MG CAMPING CAPO PASSERO SRLS
con sede in Portofino di C.P., cda "Vigne Vecchie" su


Oggetto

SISTEMA SMALTIMENTO LIQUAMI
con ubicazione delle fosse
e del sistema di depurazione


Tavola



IGM 1:25000

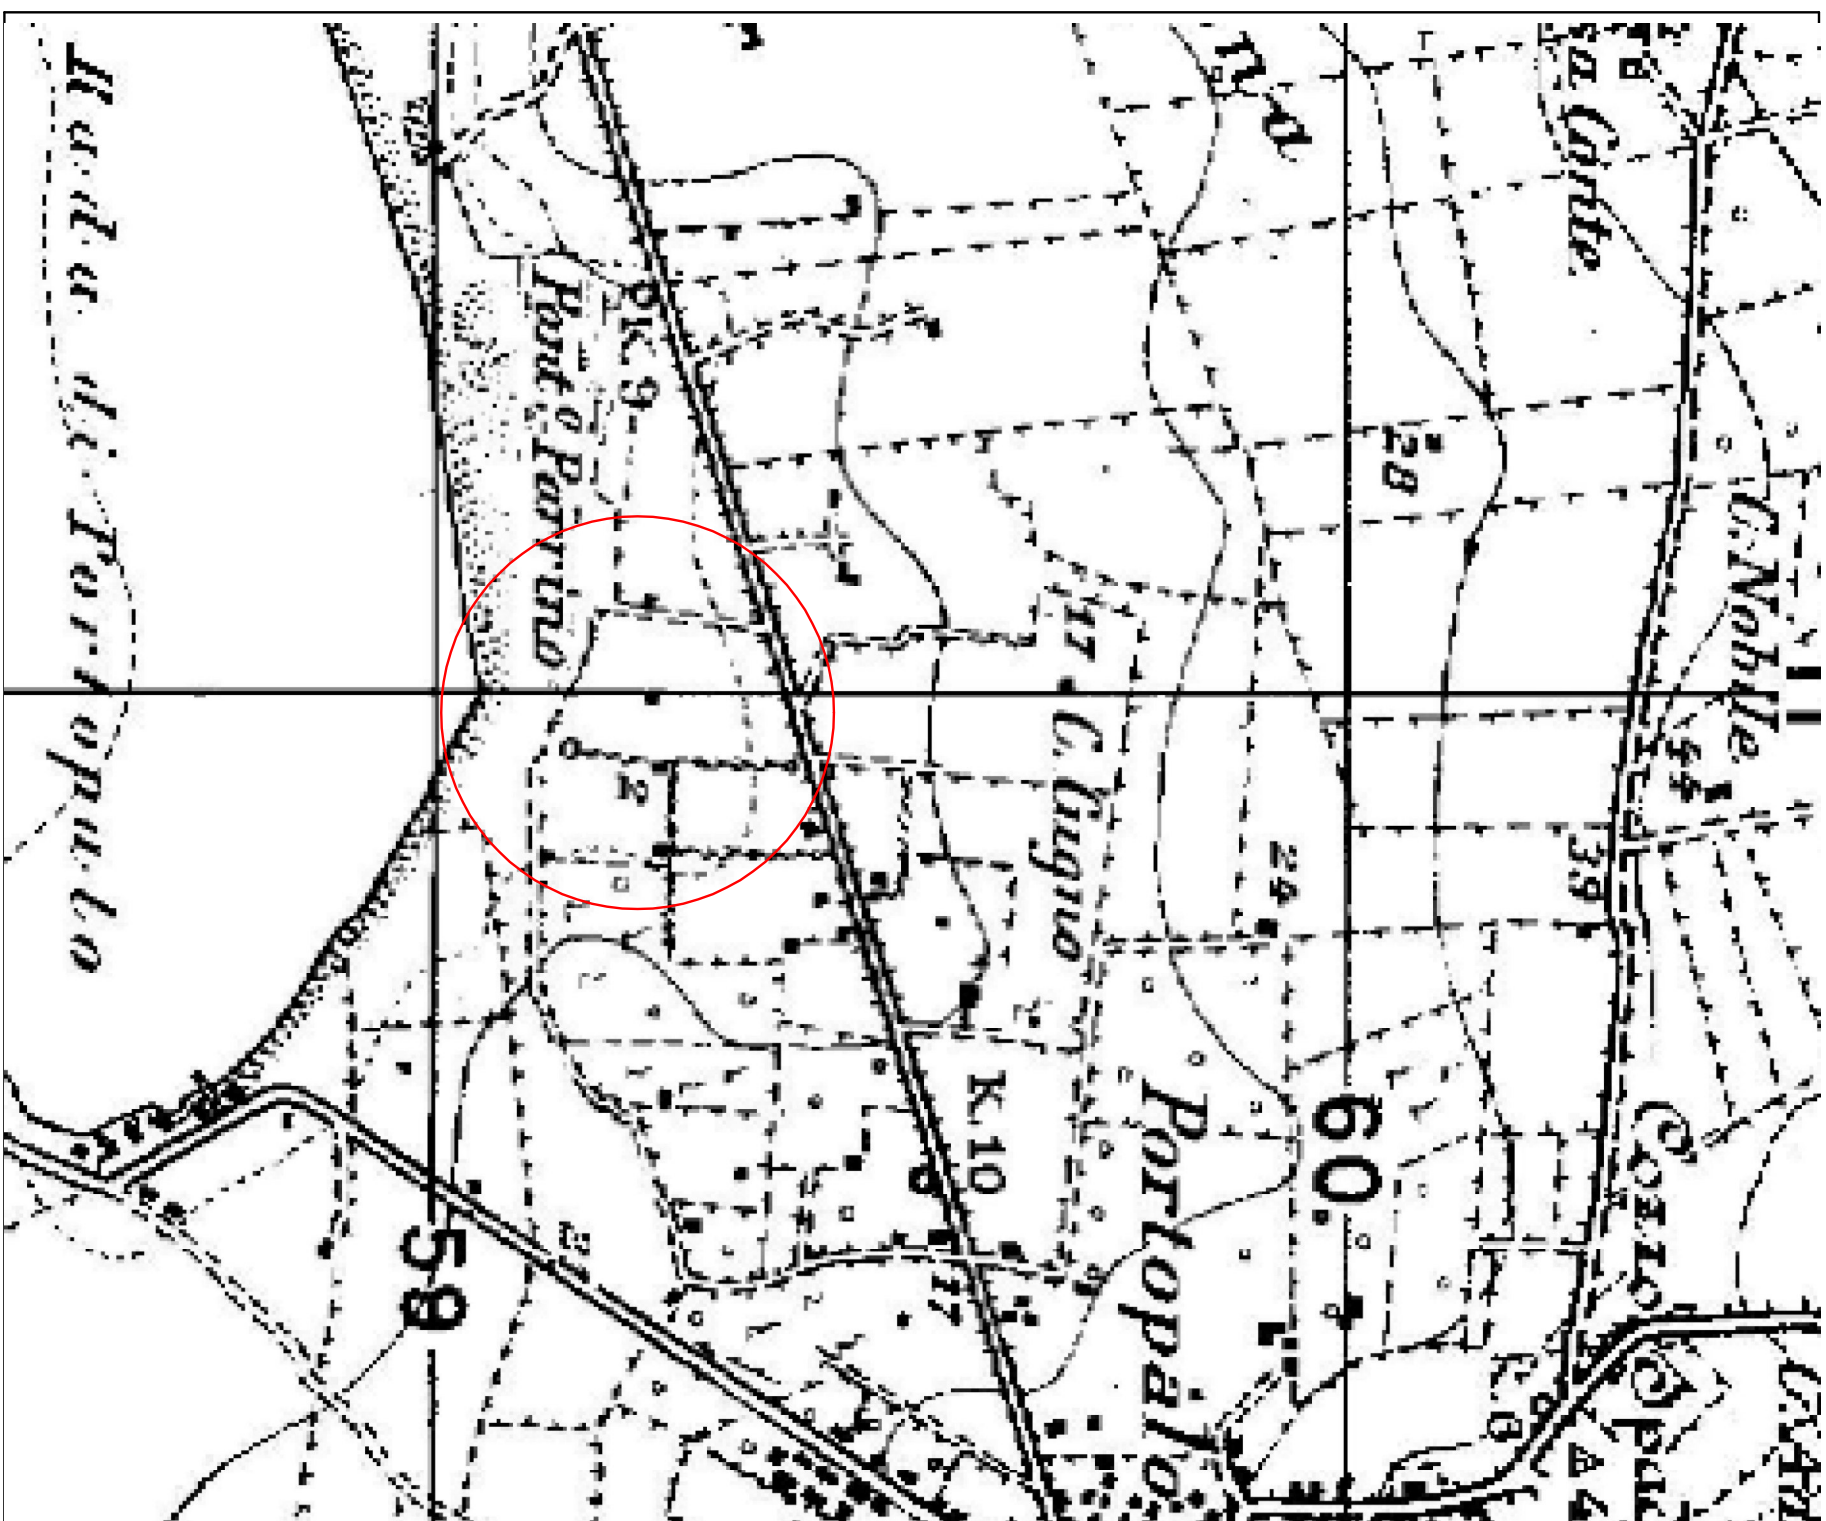

PLANIMETRIA GENERALE SCALA 1:500

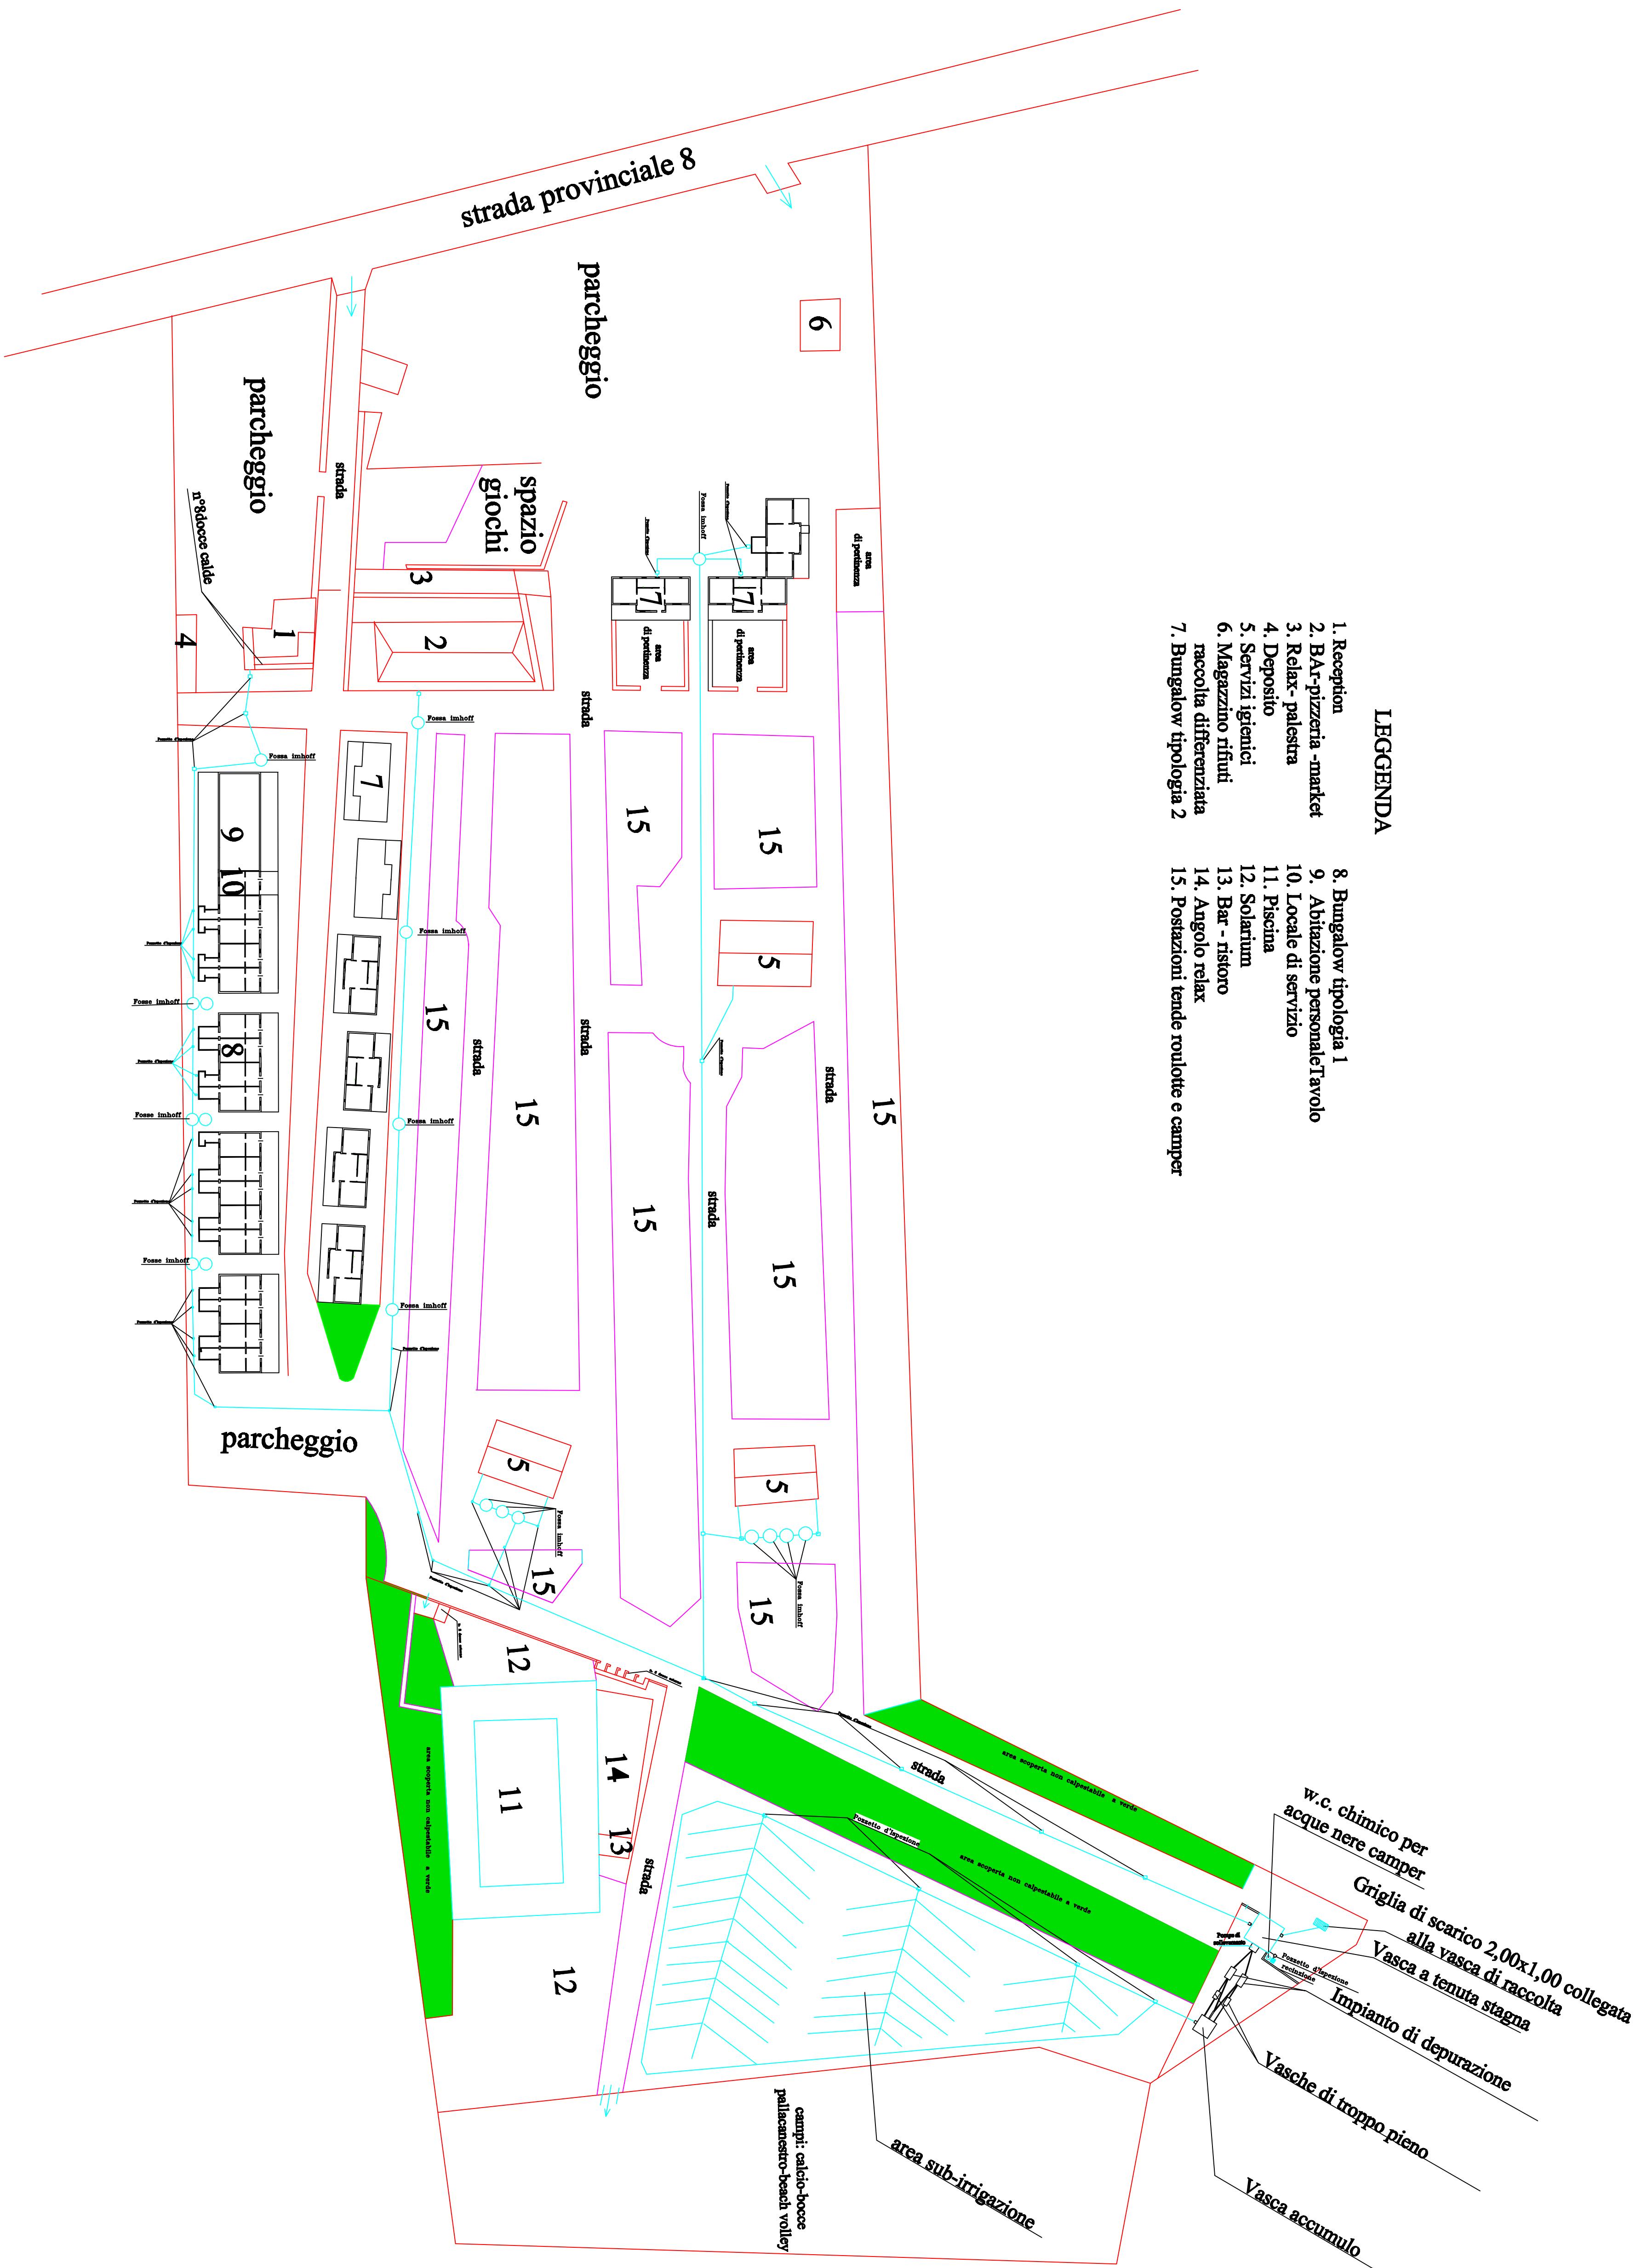

Progetto:

Attività turistico ricettiva di Campeggio denominata "MG Camping Capo Passero" sita nel Comune di Portopalo di Capo Passero, c.da Vigne Vecchie, in Catasto al Foglio n. 35 P.II.a n. 4.

Commitmente:

Ditta MG CAMPING CAPO PASSERO SRLS
con sede in Portofino di C.P., c.da "Vigne Vecchie" snc

Oggetto:



PARTICOLARI IMPIANTO DI DEPURAZIONE

Tavola




IL TECNICO


IGM 1:25000

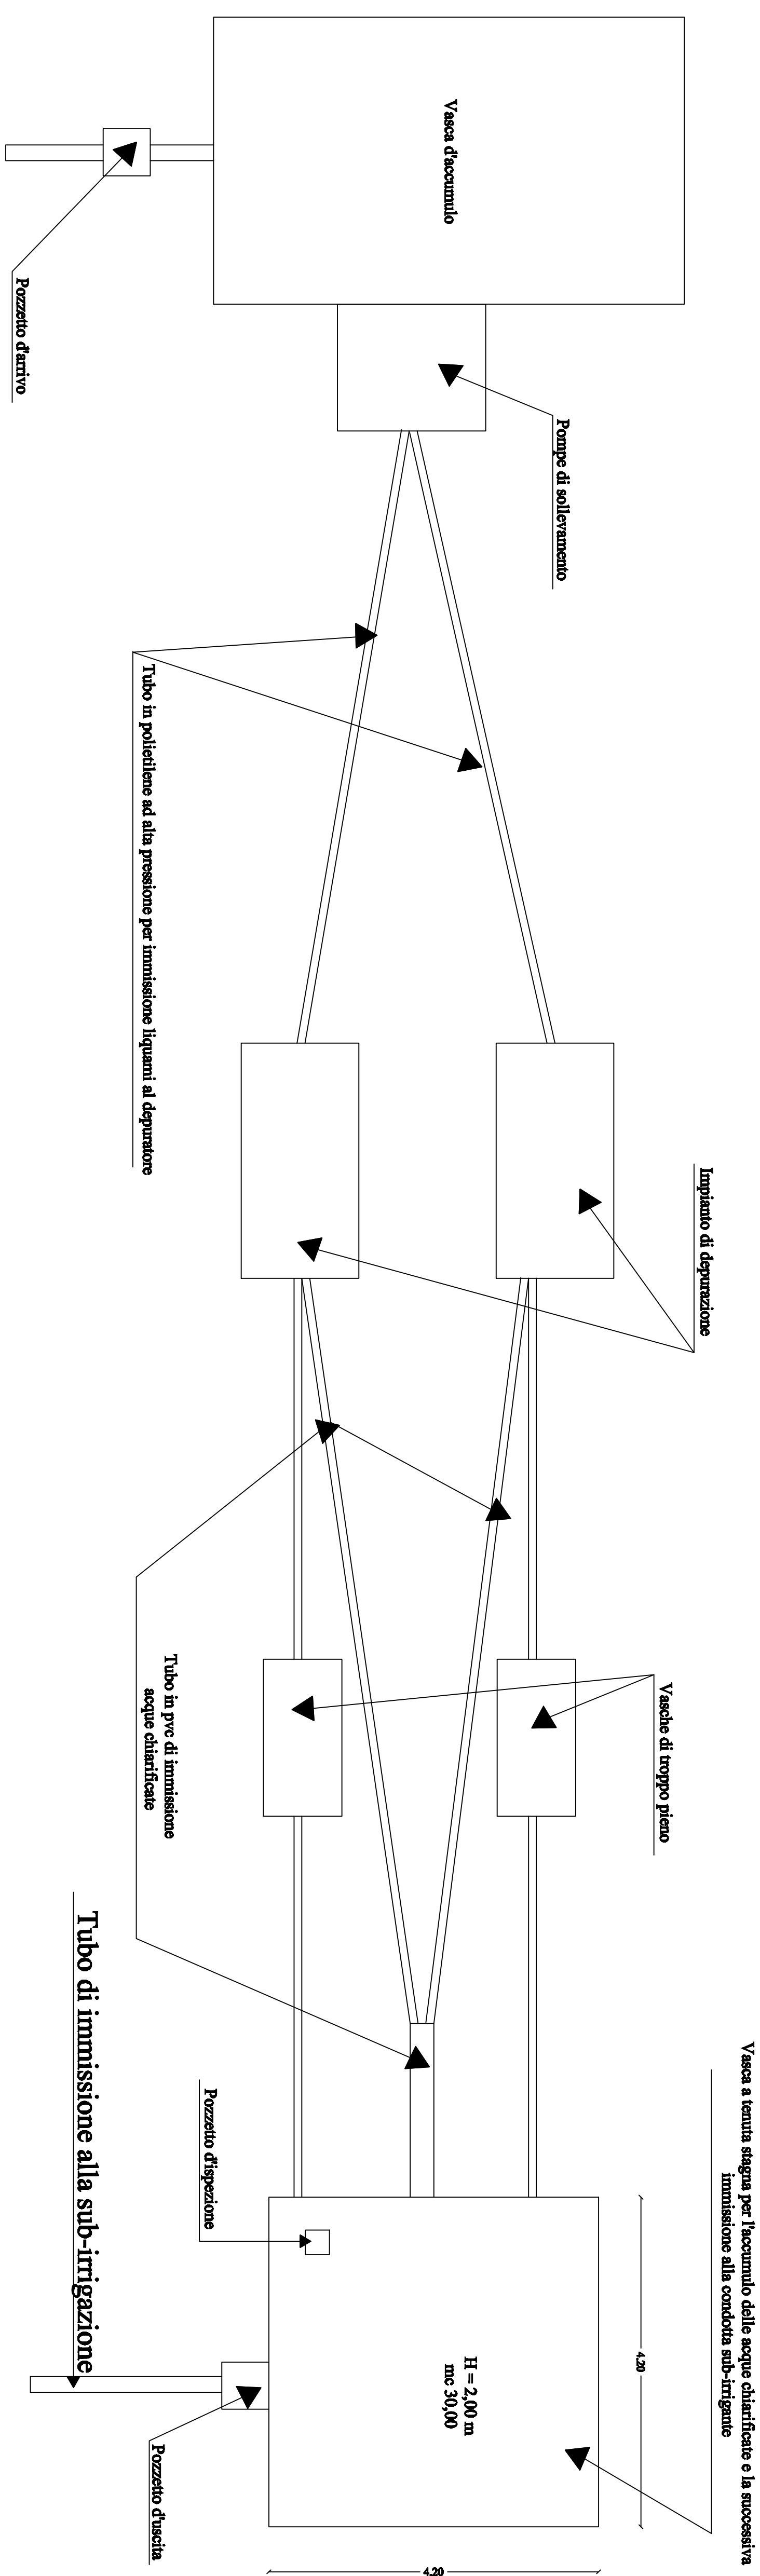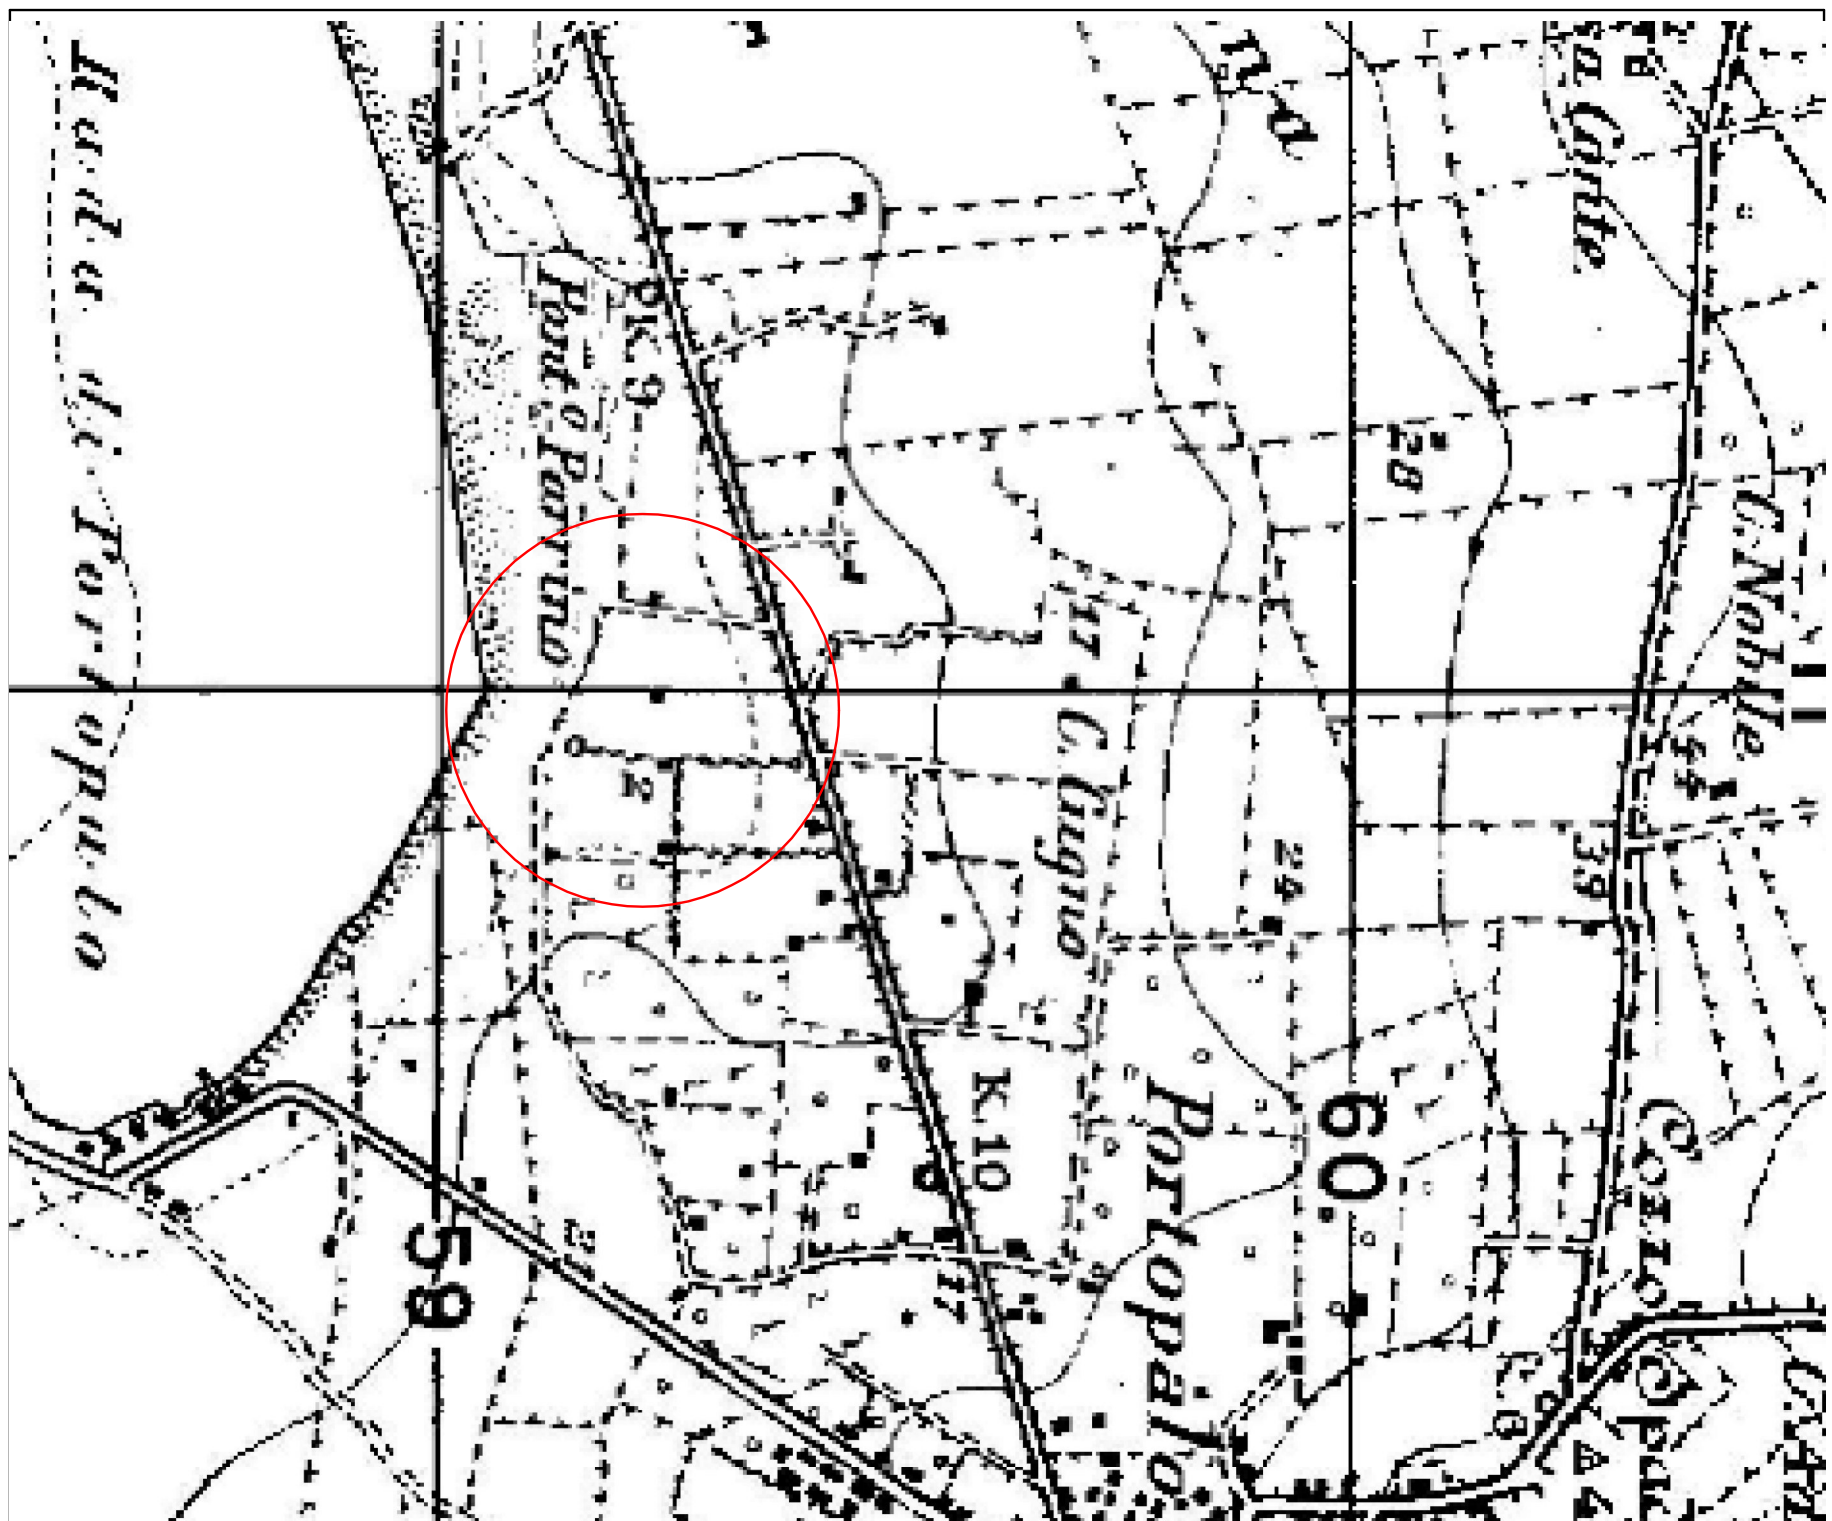

PARTICOLARE VASCA DI RACCOLTA SCALA 1:20

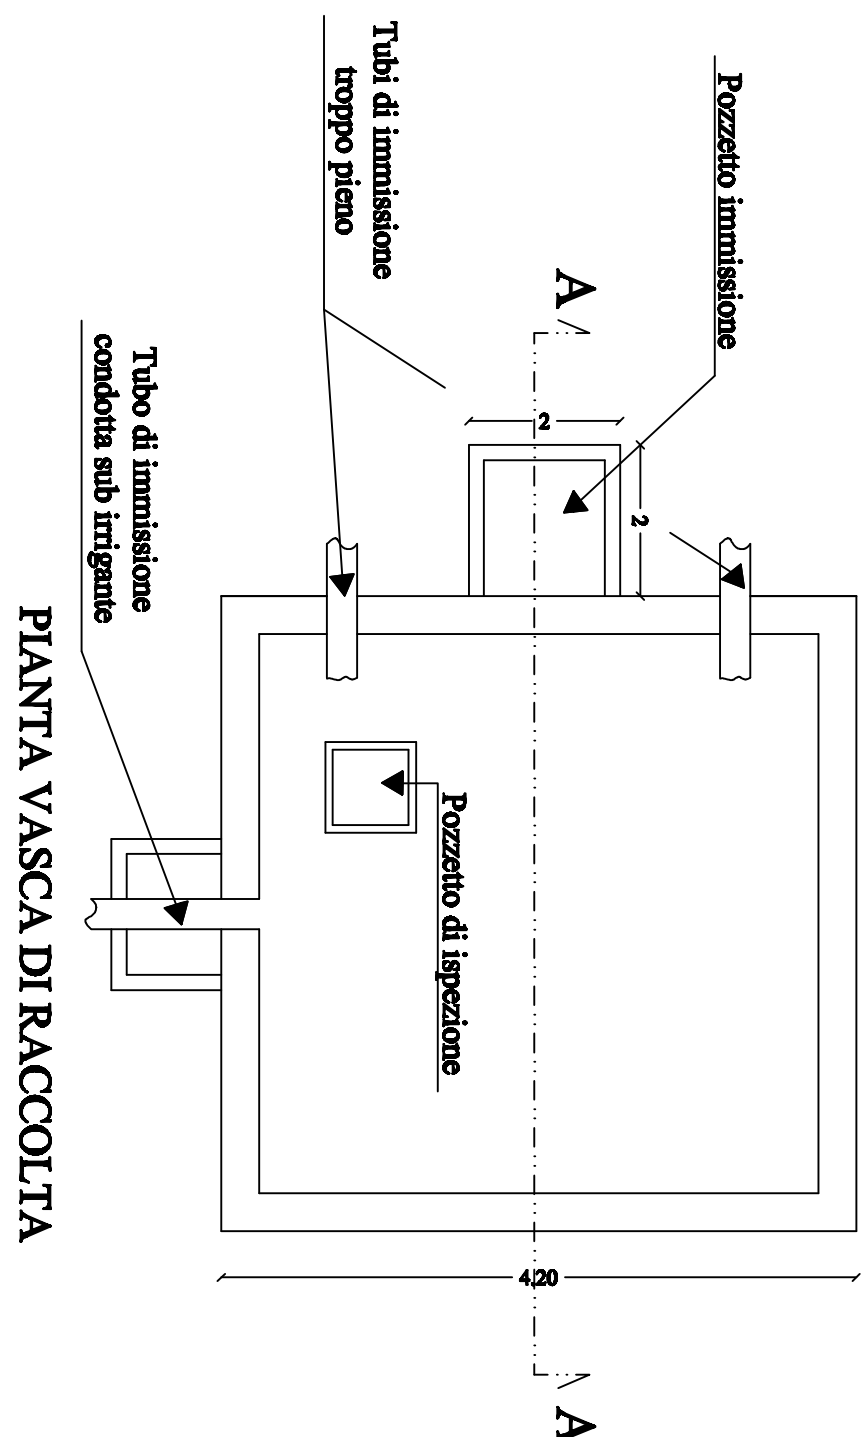

SEZIONE A - A

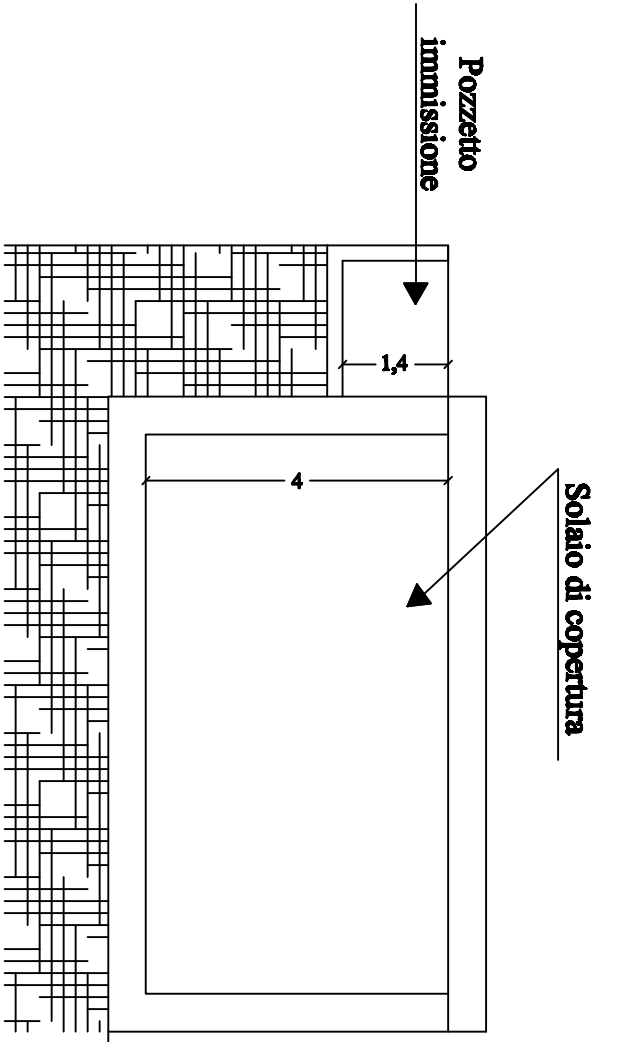

PARTICOLARI FOSSA IMHOFF SCALA 1:20
Sezione B-B

