


ALLEGATO B

Planimetria scarico reflui

Il presente allegato, composto da n. 2 pagine compreso il presente frontespizio, è costituito dalla planimetria comprendente il sistema di scarico dei reflui provenienti dalla stazione elettrica della "TERNA - RETE ELETTRICA NAZIONALE SOCIETA' PER AZIONI" (IN FORMA ABBREVIATA "TERNA S.P.A."), sita in c.da Cugni s.n.c. - Sortino (SR) - censita al N.C.E.U. Fgl.17, P.IIa 24, sub. 1 del Comune di Sortino facente parte della documentazione tecnica acquisita dal Libero Consorzio Comunale di Siracusa con prot. gen. n. n. 29297 del 30/10/2025.

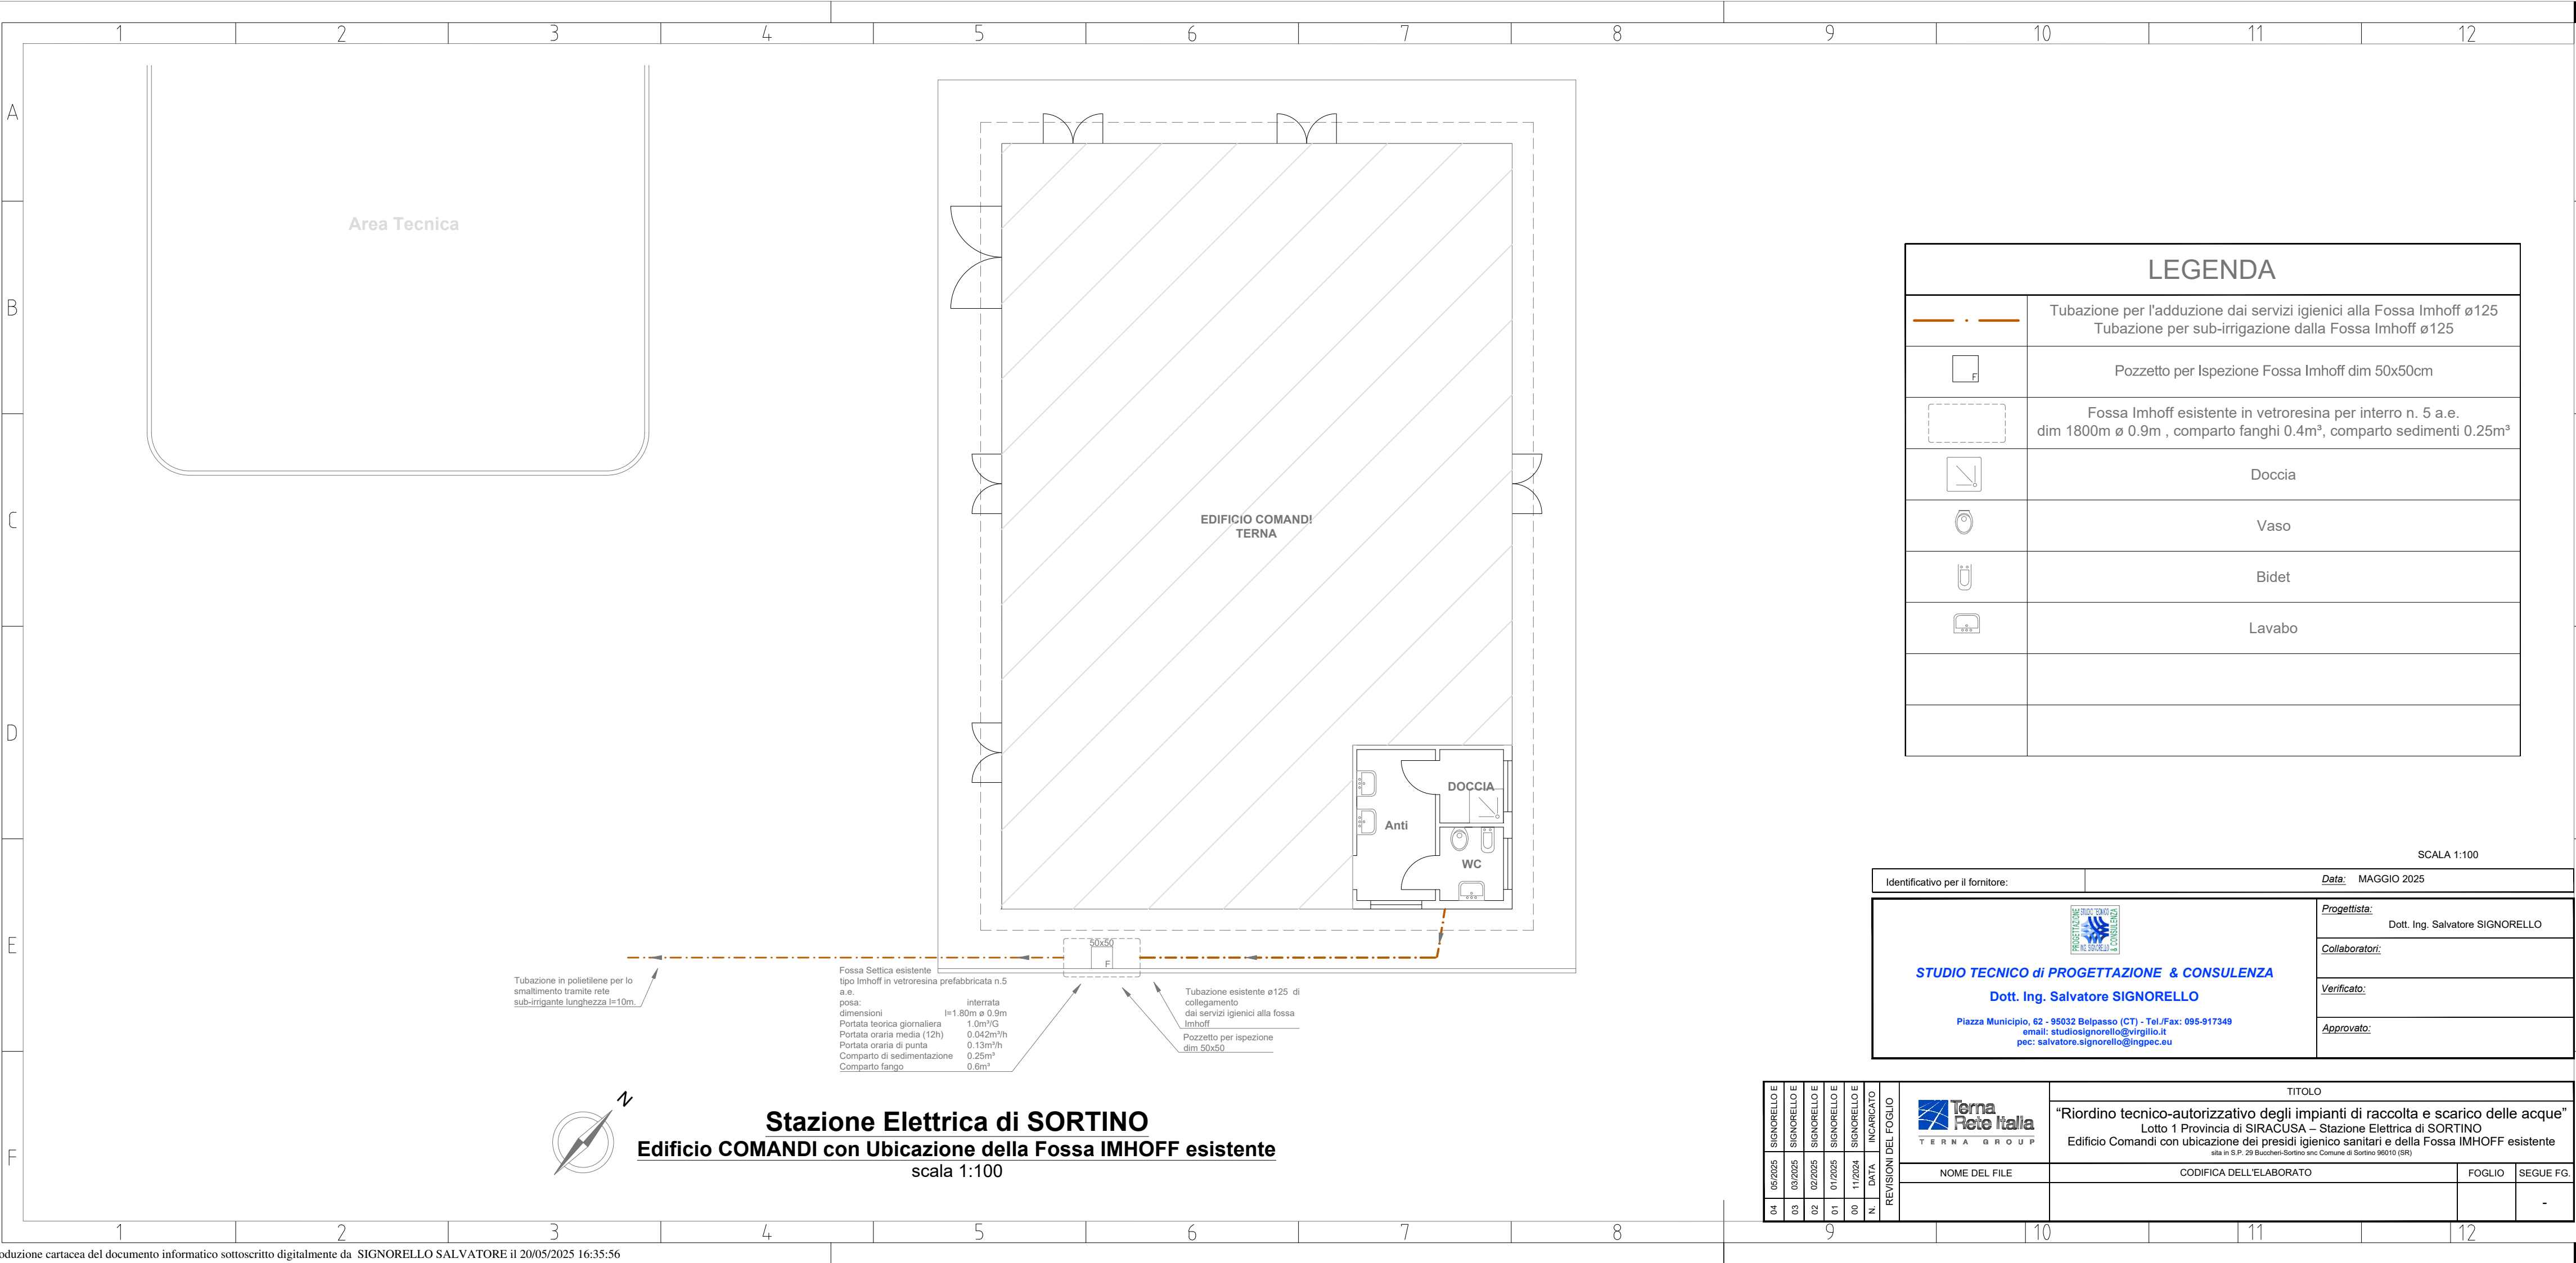

LEGENDA	
	Tubazione per l'adduzione dai servizi igienici alla Fossa Imhoff ø125 Tubazione per sub-irrigazione dalla Fossa Imhoff ø125
	Pozzetto per Ispezione Fossa Imhoff dim 50x50cm
	Fossa Imhoff esistente in vetroresina per interro n. 5 a.e. dim 1800m ø 0.9m , comparto fanghi 0.4m³, comparto sedimenti 0.25m³
	Doccia
	Vaso
	Bidet
	Lavabo

SCALA 1:100	
Identificativo per il fornitore:	Data: MAGGIO 2025
STUDIO TECNICO di PROGETTAZIONE & CONSULENZA Dott. Ing. Salvatore SIGNORELLO Piazza Municipio, 62 - 95032 Belpasso (CT) - Tel./Fax: 095-917349 email: studiosignorello@virgilio.it pec: salvatore.signorello@ingpec.eu	Progettista: Dott. Ing. Salvatore SIGNORELLO
	Collaboratori:
	Verificato:
	Approvato:

REVISIONI DEL FOGLIO																TITOLO								
04	05/2025	SIGNORELLO E	03	03/2025	SIGNORELLO E	02	02/2025	SIGNORELLO E	01	01/2025	SIGNORELLO E	00	11/2024	N.	DATA	INCARICATO	 Terna Rete Italia TERNA GROUP "Riordino tecnico-autorizzativo degli impianti di raccolta e scarico delle acque" Lotto 1 Provincia di SIRACUSA – Stazione Elettrica di SORTINO Edificio Comandi con ubicazione dei presidi igienico sanitari e della Fossa IMHOFF esistente sita in S.P. 29 Buccheri-Sortino snc Comune di Sortino 96010 (SR)							
																	NOME DEL FILE	CODIFICA DELL'ELABORATO			FOGLIO		SEGUE FG.	
																							-	