

ALLEGATO B




Planimetria

Il presente allegato, composto da n. 2 pagine compreso il presente frontespizio, è costituito dalla planimetria e particolari relativi al sistema di trattamento e scarico dei reflui, facente parte della documentazione tecnica acquisita dal Libero Consorzio Comunale di Siracusa con prot. gen. n. 27032 del 08/10/2025, provenienti dai fabbricati della "BAB Società Cooperativa Agricola" sita in C/da Fusco, snc, Sortino, censita al N.C.E.U. fgl 43, p.lla 121, sub 1 e fgl 43, p.lla 507, sub 3 del comune di Sortino.

PLANIMETRIA LOTTO E SISTEMA DI SMALTIMENTO REFLUI

LEGENDA


- Pozzetto di calma
- Pozzetto sifonato acque grigie
- Pozzetto sifonato acque nere
- Pozzetto di raccordo
- Pozzetto con motore di rilancio
- Tubazione a pressione acque grigie
- Tubazione a pressione acque nere

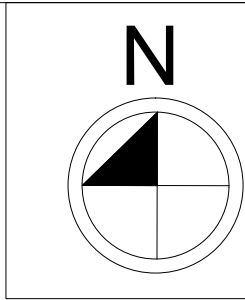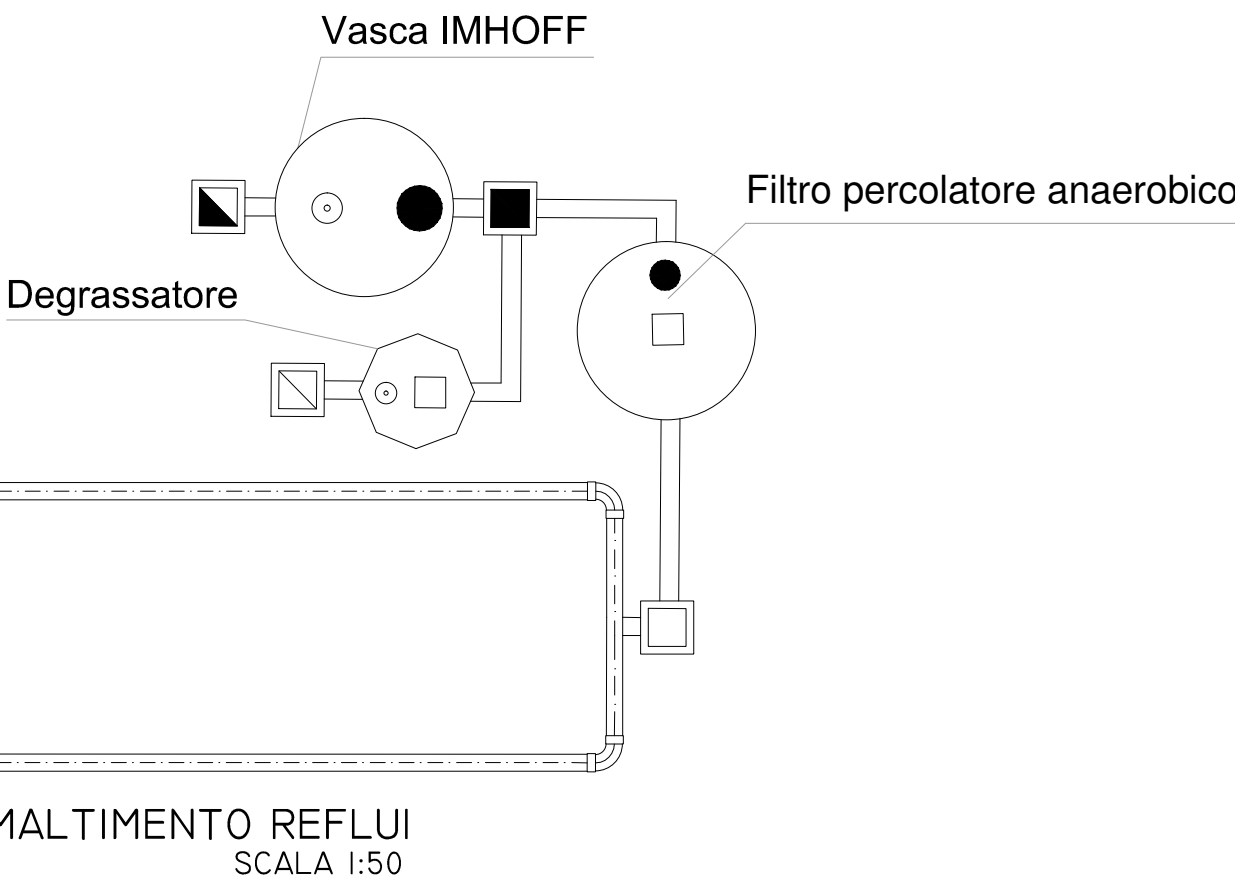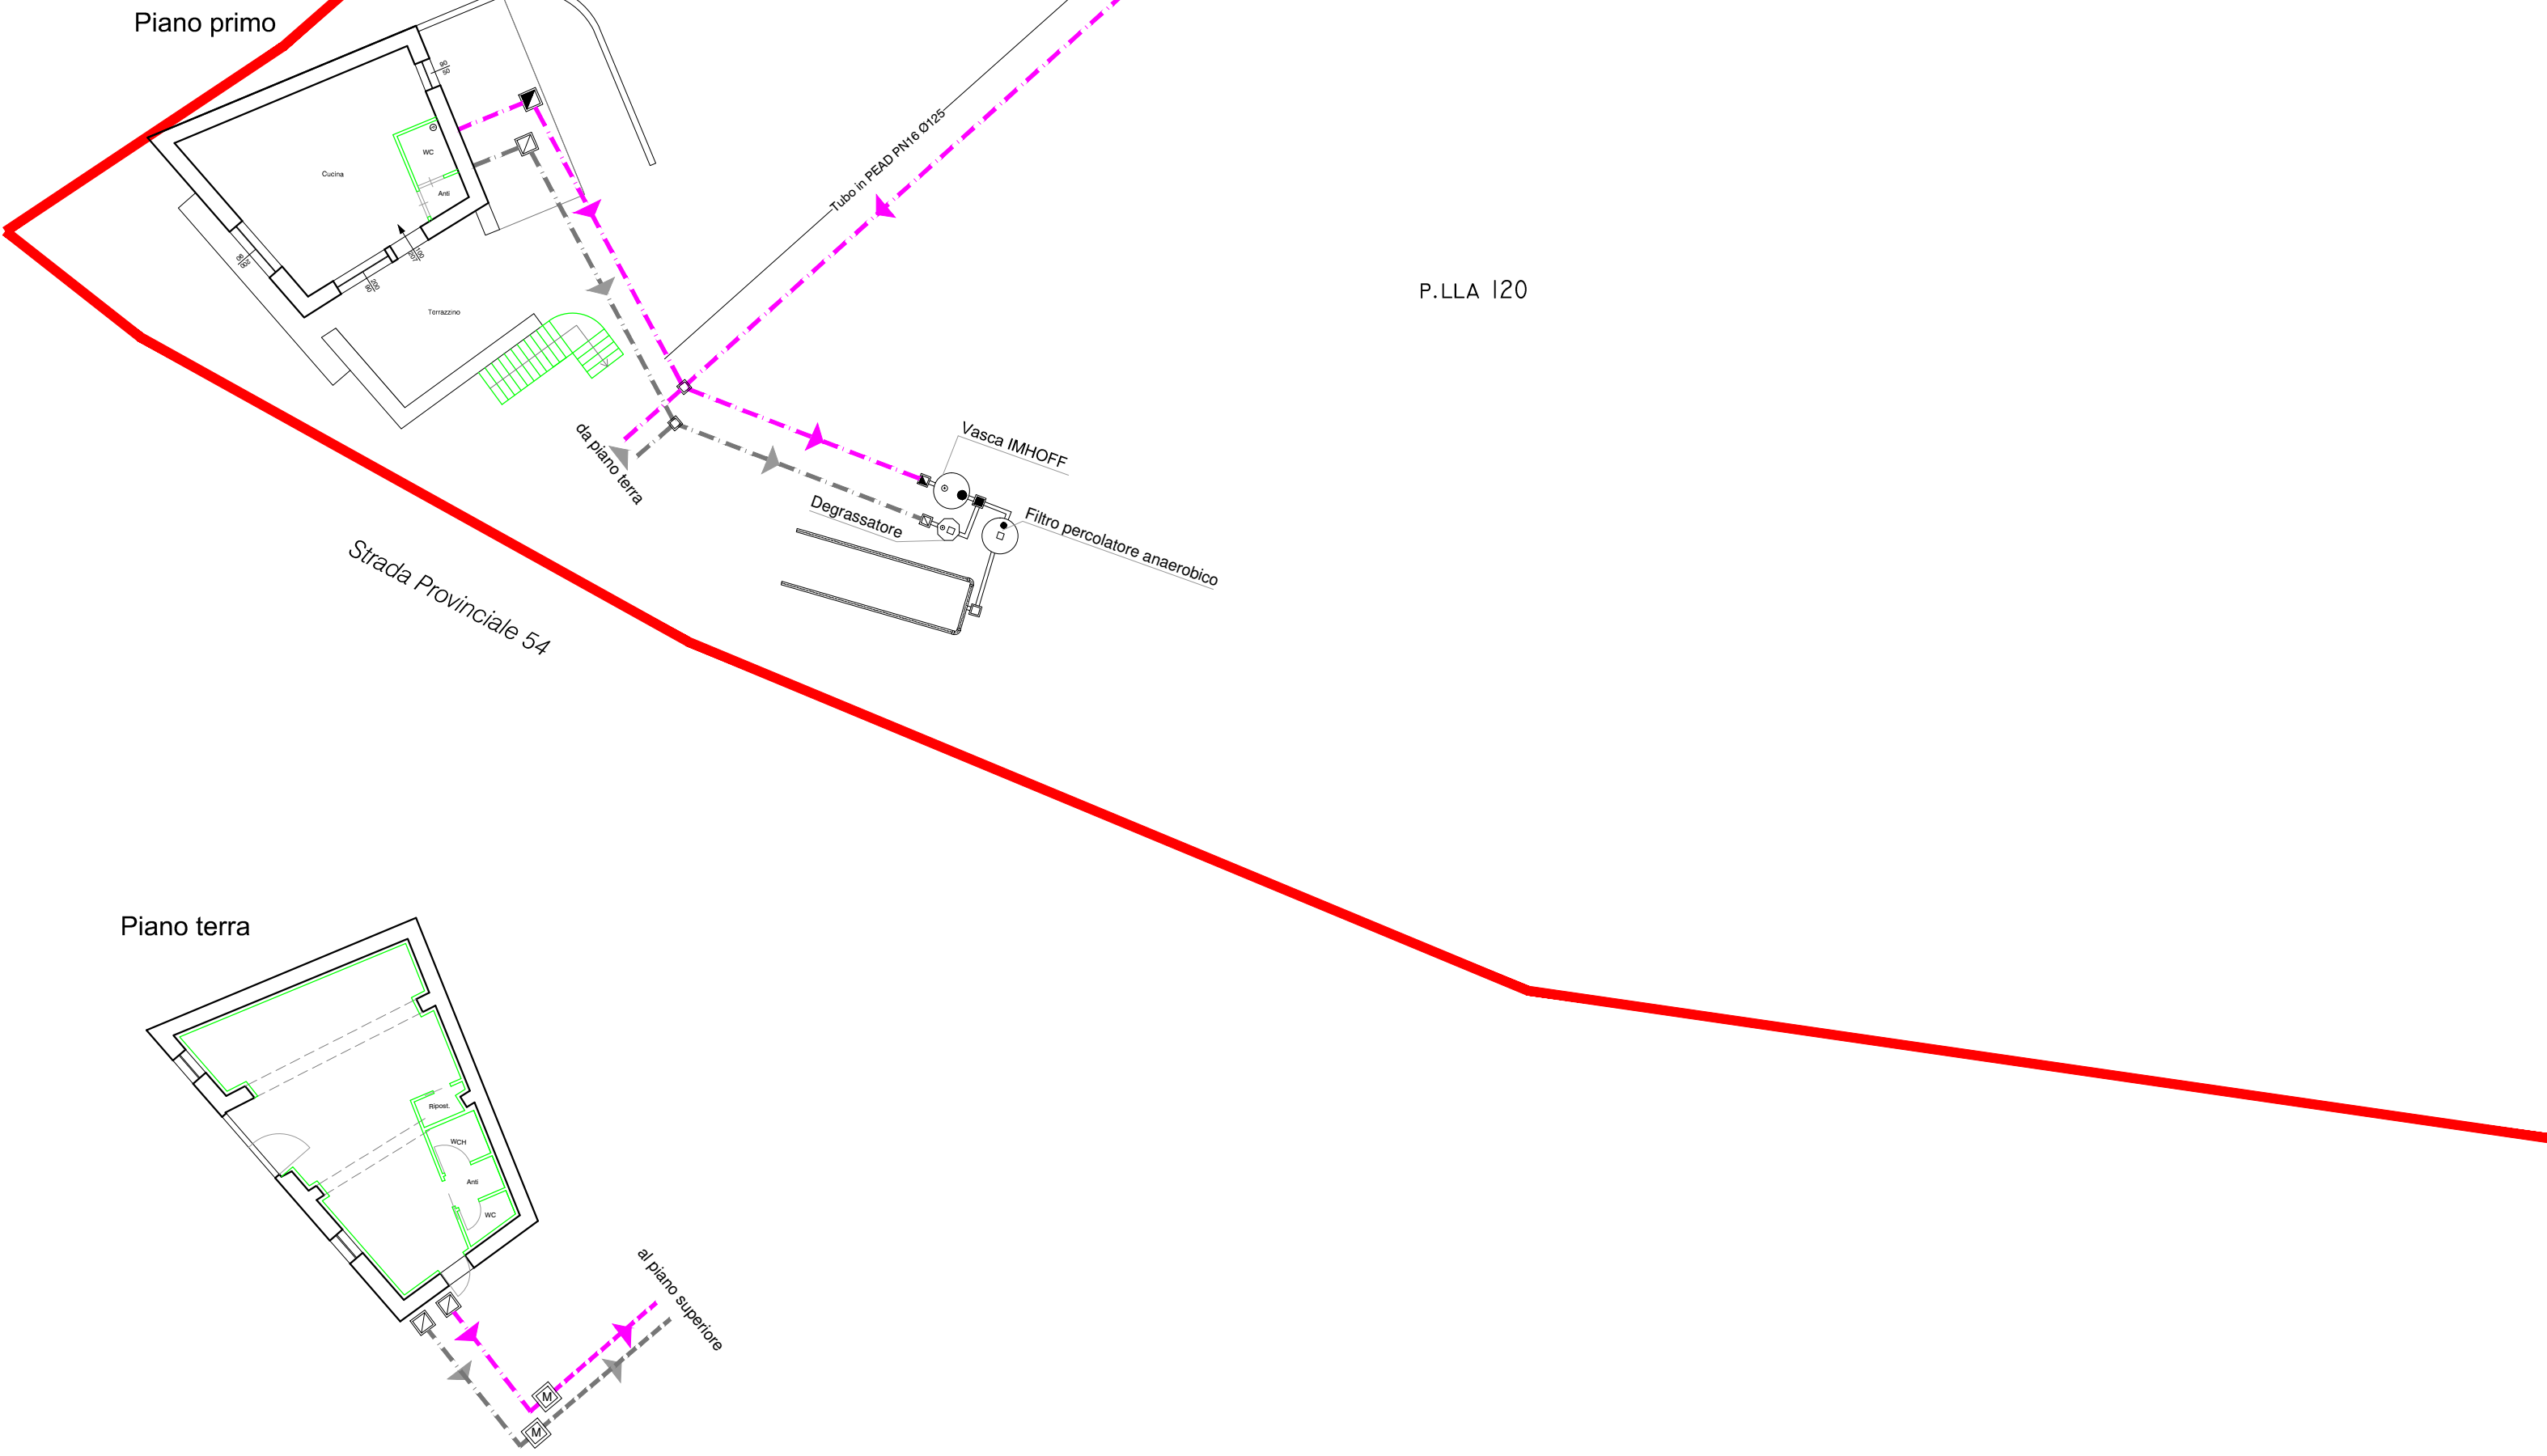

APPLICAZIONE
Pre-trattamento delle acque nere
UTENZA
Fino a 85 abitanti equivalenti

Articolo	Codice	Utenti	Volume (litri)	D (cm)	H (cm)	a (cm)	b (cm)	V sed (litri)	V dig (litri)	H ₁ (cm)	H ₂ (cm)	Ø ₁ x Ø ₂ (mm)
BO FAMILY HT 400	6104HT	3	400	80	80	10	-	0,12	0,28	40	50	100
BO FAMILY HT 800	6104HT	4	800	80	120	30	-	0,16	0,44	100	90	100
BO FAMILY HT 1000	6104HT	5	1100	120	120	40	-	0,24	0,86	100	97	100
BO FAMILY HT 1500	6104HT	10	1500	120	150	40	-	0,4	1,1	125	122	125
BO FAMILY HT 2000	6104HT	15	2100	120	190	40	-	0,6	1,5	165	162	125
BO TOP HT 3000	6104HT	20	2800	160	185	40	20	0,8	2,0	147	144	125
BO TOP HT 4000	6104HT	25	3800	160	215	40	20	0,9	2,9	167	164	140
BO TOP HT 5000	6104HT	40	5400	190	215	40	20	1,6	4,0	177	174	140
BO TOP HT 6000	6104HT	50	7000	190	255	40	20	2,0	5,0	217	214	140
BO TOP HT 8000	6104HT	65	9000	220	260	40	20	2,6	6,5	231	228	160
BO TOP HT 9000	6104HT	75	10.500	220	285	40	20	3,0	7,5	236	233	160
BO TOP HT 10000	6104HT	85	12000	220	310	40	20	3,4	8,5	241	238	160

Disponibile prolunga per modelli con coperchio diametro 40 cm
In conformità agli standard qualitativi dell'effluente indicati dal D.L.vo n°152/99
Conforme alla norma UNI EN 12566-1

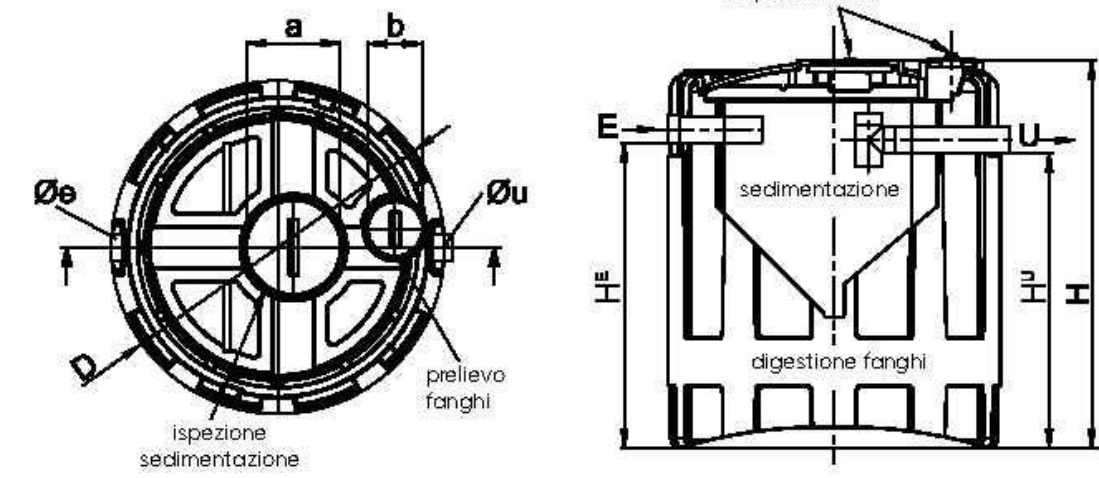


APPLICAZIONE
Pre-trattamento delle acque grigie
UTENZA
Fino a 300 abitanti equivalenti
Fino a 1400 coperti

Articolo	Codice	N.S. (l/s)	Utenti (A.E.)	Coperti (post/eqv)	Volume (litri)	Id. spiro D (cm)	H (cm)	H ₁ (cm)	H ₂ (cm)	Ø ₁ x Ø ₂ (mm)	b (mm)
DEG FAMILY 125	600313	0,2	5	-	107	60x68	63	63	60	100	20
DEG FAMILY 250	600314	0,4	10	-	169	60x68	82	83	60	100	20
DEG FAMILY 350	600315	0,6	15	-	229	60x68	100	84	60	100	20
DEG FAMILY 400	600311	1	20	-	285	80	80	63	56	100	40
DEG FAMILY 800	600312	1	25	-	475	80	120	103	96	100	40
DEG FAMILY 1200	600313	3	35	150	1038	120	120	102	95	100	30
DEG FAMILY 1600	600314	4	50	200	1349	120	160	142	125	125	30
DEG TOP 2000	600315	5	80	300	1894	120	200	180	173	160	30
DEG TOP 3000	600316	6	100	400	2.540	160	160	138	132	160	40
DEG TOP 4000	600317	7	150	600	3.275	160	200	176	169	160	40
DEG TOP 6000	600318	8	180	800	4.015	160	240	215	208	160	40
DEG PUBLIC 6000	600416	10	200	1000	6.096	215	220	173	166	200	60
DEG PUBLIC 8000	600417	12	250	1100	7.673	215	275	221	214	200	60
DEG PUBLIC 10000	600418	14	300	1400	8.350	215	310	250	243	200	60

Codice	Accessori
656M1	M. a orme. wa. a griglia


(f) Volume utile netto che non corrisponde alla capacità del manufatto

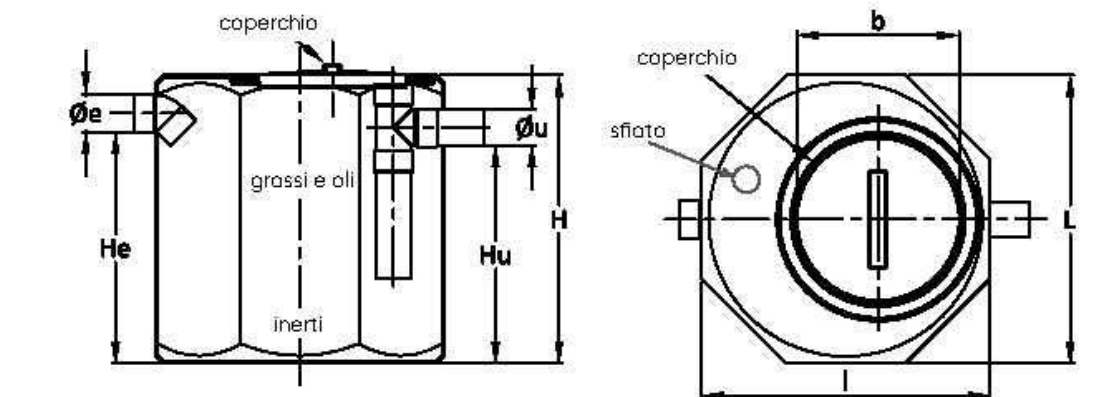


APPLICAZIONE
Trattamento scarichi di utenze civili
UTENZA
Fino a 100 abitanti equivalenti

Articolo	Codice	Utenti (A.E.)	Capacità (litri)	D (cm)	H (cm)	H ₁ (cm)	H ₂ (cm)	Ø ₁ x Ø ₂ (mm)
Tipo 300	67001A	5	300	80	100	102	107	100
Tipo 1000	67002A	10	1000	110	122	125	127	100
Tipo 1500	67003A	15	1500	120	140	145	140	125
Tipo 2000	67004A	25	2000	120	165	170	165	140
Tipo 3000	67005A	35	3000	140	200	190	185	160
Tipo 4000	67006A	50	4000	140	245	235	230	160
Tipo 6000	67008A	70	6000	215	270	275	268	160
Tipo 8000	67009A	80	8000	215	270	277	272	160
Tipo 10000	67010A	100	10000	215	315	281	284	200

In conformità agli standard qualitativi dell'effluente indicati dal D.L.vo n°152/99, e nella L.R. Piemonte n°15/90, Allegato 1

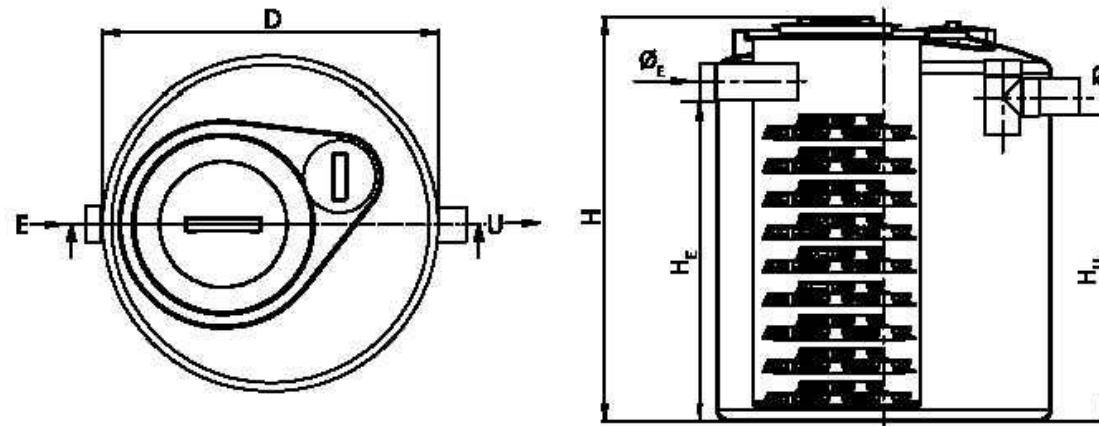

SCHEMA DISTRIBUTIVO IMPIANTO DI SMALTIMENTO

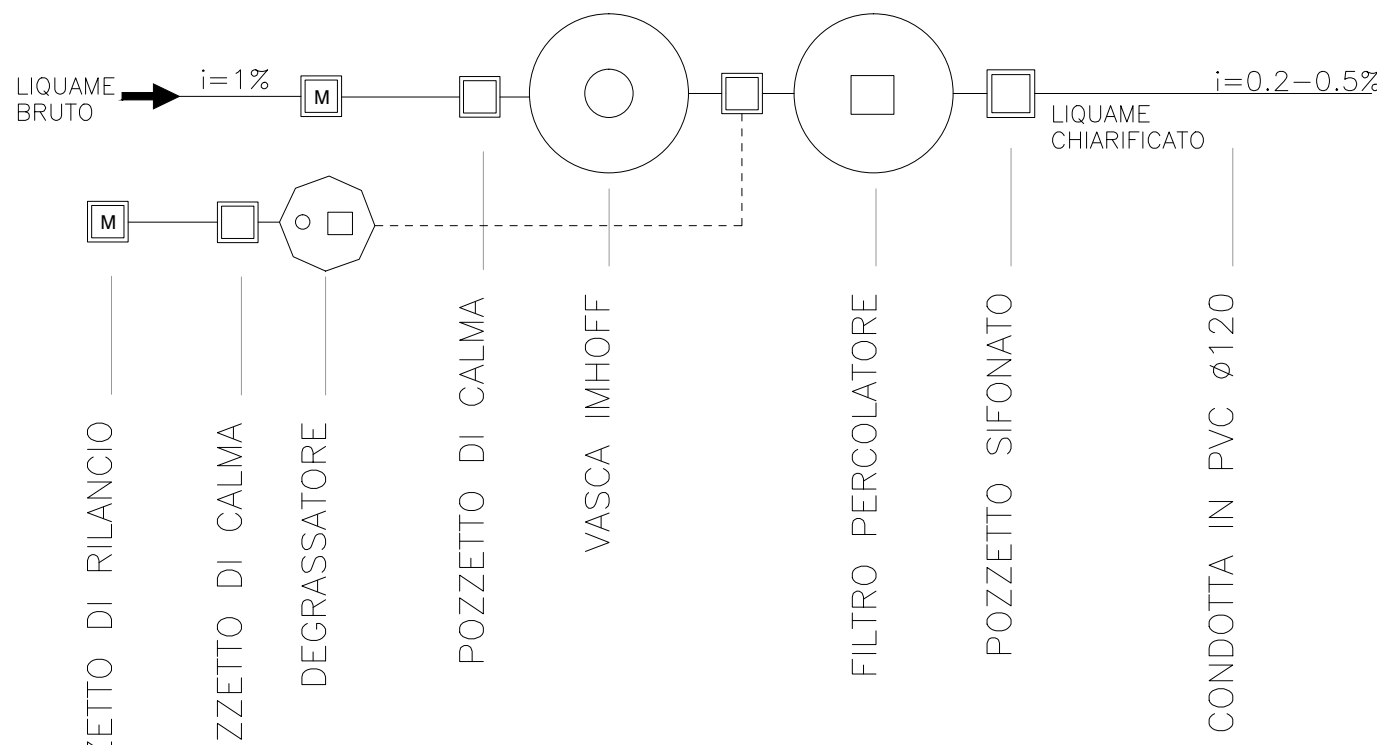

COMUNE DI SORTINO
PROVINCIA DI SIRACUSA

MODIFICHE IN C.O. ALLA VARIANTE AUTORIZZATA CON P.D.C. N°15/2023
PER I LAVORI DI RISTRUTTURAZIONE DI EDIFICI DA DESTINARE
A TURISMO RURALE, SITI IN CONTRADA "FUSCO" A SORTINO
N.C.E.U. (F°43, part. 121, p.lla 507 sub. 1-2)

COMMITTENTE: Società Coop. Agricola BAB	OGGETTO: EDIFICIO 1 e 2 - PLANIM. LOTTO CON SISTEMA DI SMALTIMENTO REFLUI - SCHEDE TECNICHE IMPIANTO DI SMALTIMENTO - SCHEMA DISTRIBUTIVO IMPIANTO SMALTIMENTO
LIVELLO DI PROGETTAZIONE: ESECUTIVO	
ARCHIVIO: /Sortino/BAB	
SCALA: 1:100	
VISTI:	

IL PROGETTISTA	IL DIRETTORE DEI LAVORI	NOTE	Allegato:
Dr. Arch. F. M. AGNELLO N. 322 Dott. Arch. F. M. AGNELLO N. 580 2011	Dr. Ing. Vincenzo BUCCHERI N. 580 2011	DATA: * DATA: * DATA: * Emesso per parere DATA: Marzo 2025	4