


ALLEGATO B

Planimetria e particolari

Il presente allegato, composto da n. 2 pagine compreso il presente frontespizio, è costituito dalla planimetria e particolari del sistema di disoleazione, acquisito dal Libero Consorzio Comunale di Siracusa con prot. gen. n. 33668 del 20/11/2024, relativo al sistema di trattamento e scarico delle acque reflue assimilate alle domestiche in fossa Imhoff e vassoio assorbente con fitodepurazione, nonché delle acque meteoriche di dilavamento di prima pioggia provenienti dal piazzale su cui è ubicato l'impianto di distribuzione carburanti della Società "Servizi e Gestione Zenit Srl" ubicato in S.S. 115 km 374+270, C.da Madonna Marina, censito al N.C.E.U. fgl 272, p.lla 79, del comune di Noto.

PLANIMETRIA DELL'IMPIANTO STATO DI PROGETTO

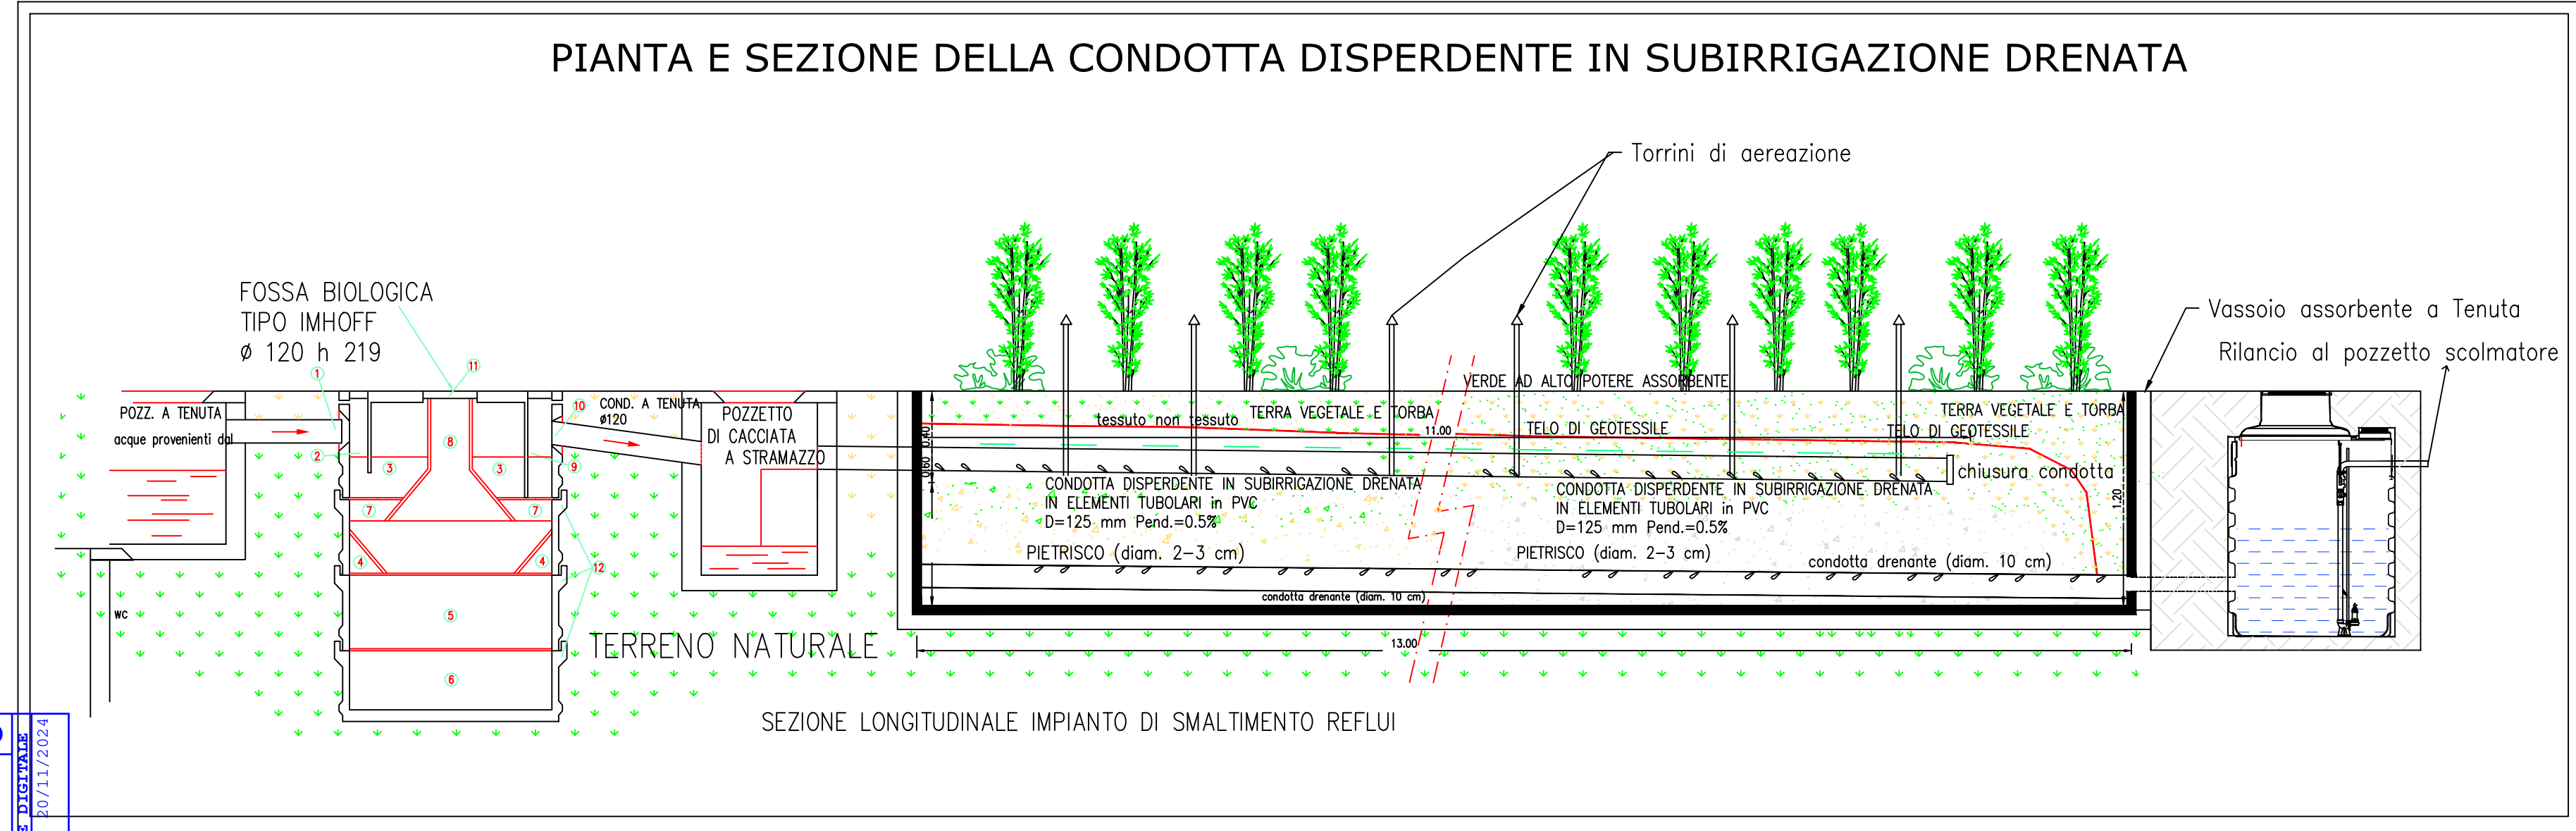

PROGETTO:
RICHIESTA DI AUTORIZZAZIONE UNICA AMBIENTALE PER LA RACCOLTA ACQUE DI REFLUE CIVILI E ACQUE DI PIAZZALE DELL' IMPIANTO DI DISTRIBUZIONE CARBURANTI, GPL E LUBRIFICANTI PER AUTOTRAZIONE SITO IN NOTO (SR) LUNGO LA SS. 115 KM. 374+270 C.DA MADONNA MARINA.

OGGETTO DEL DISEGNO:

- PLANIMETRIA DELL'IMPIANTO DI RACCOLTA ACQUE DI PIAZZALE
- PARTICOLARI SISTEMA DISOLEAZIONE



LA DITTA:

IL TECNICO:

TAVOLA

UNICA

Ubicazione sito coordinate UTM 36°52'38.61"N - 15° 3'13.31"E

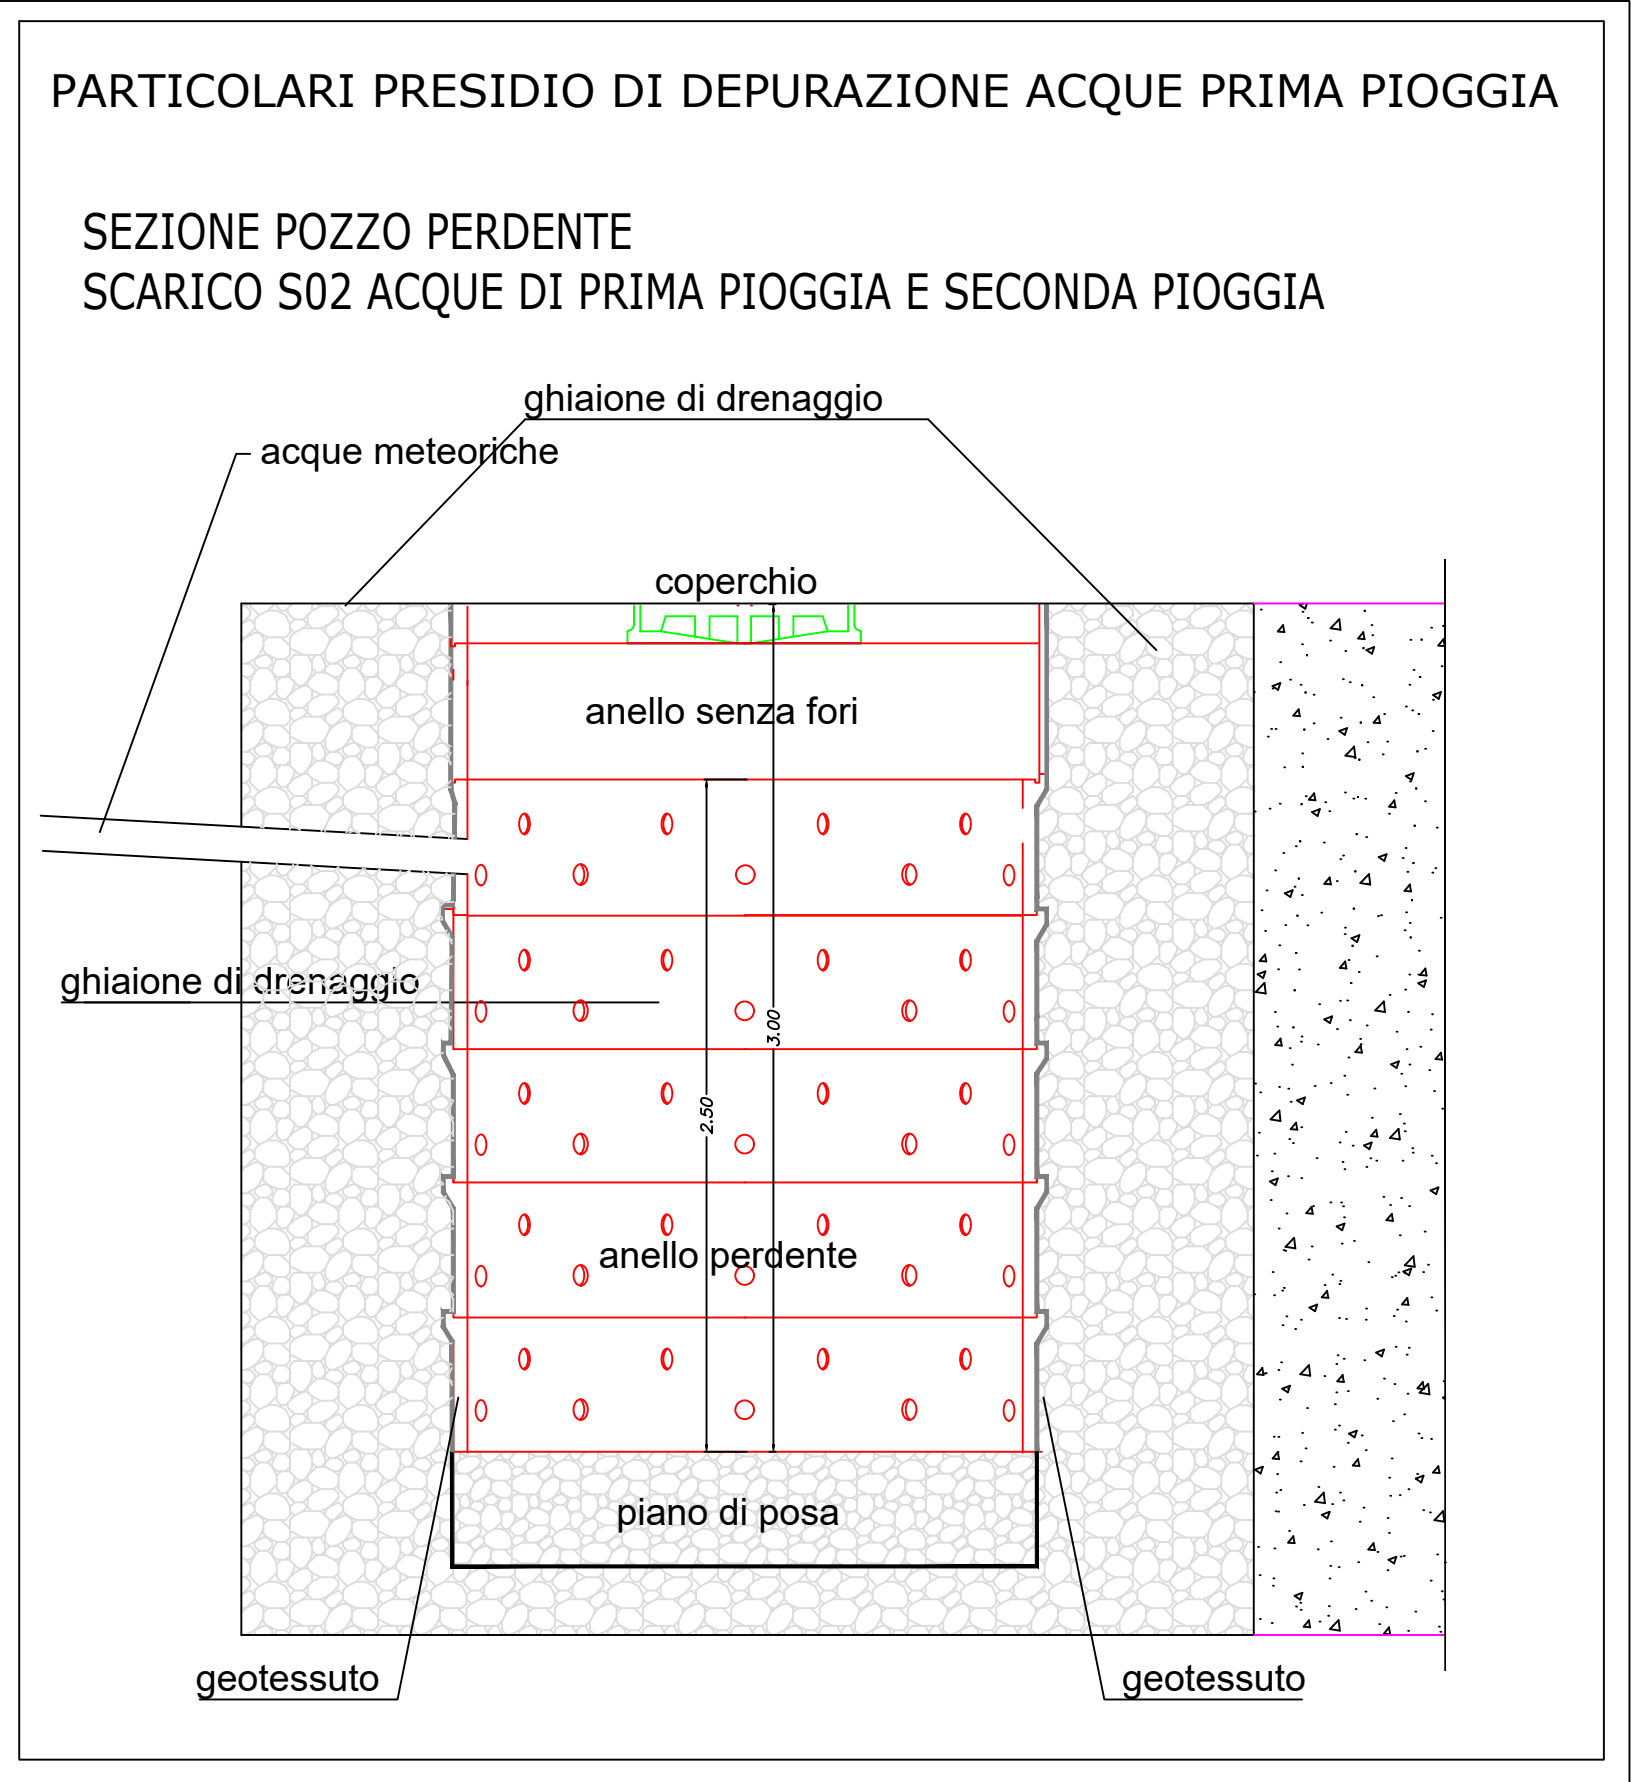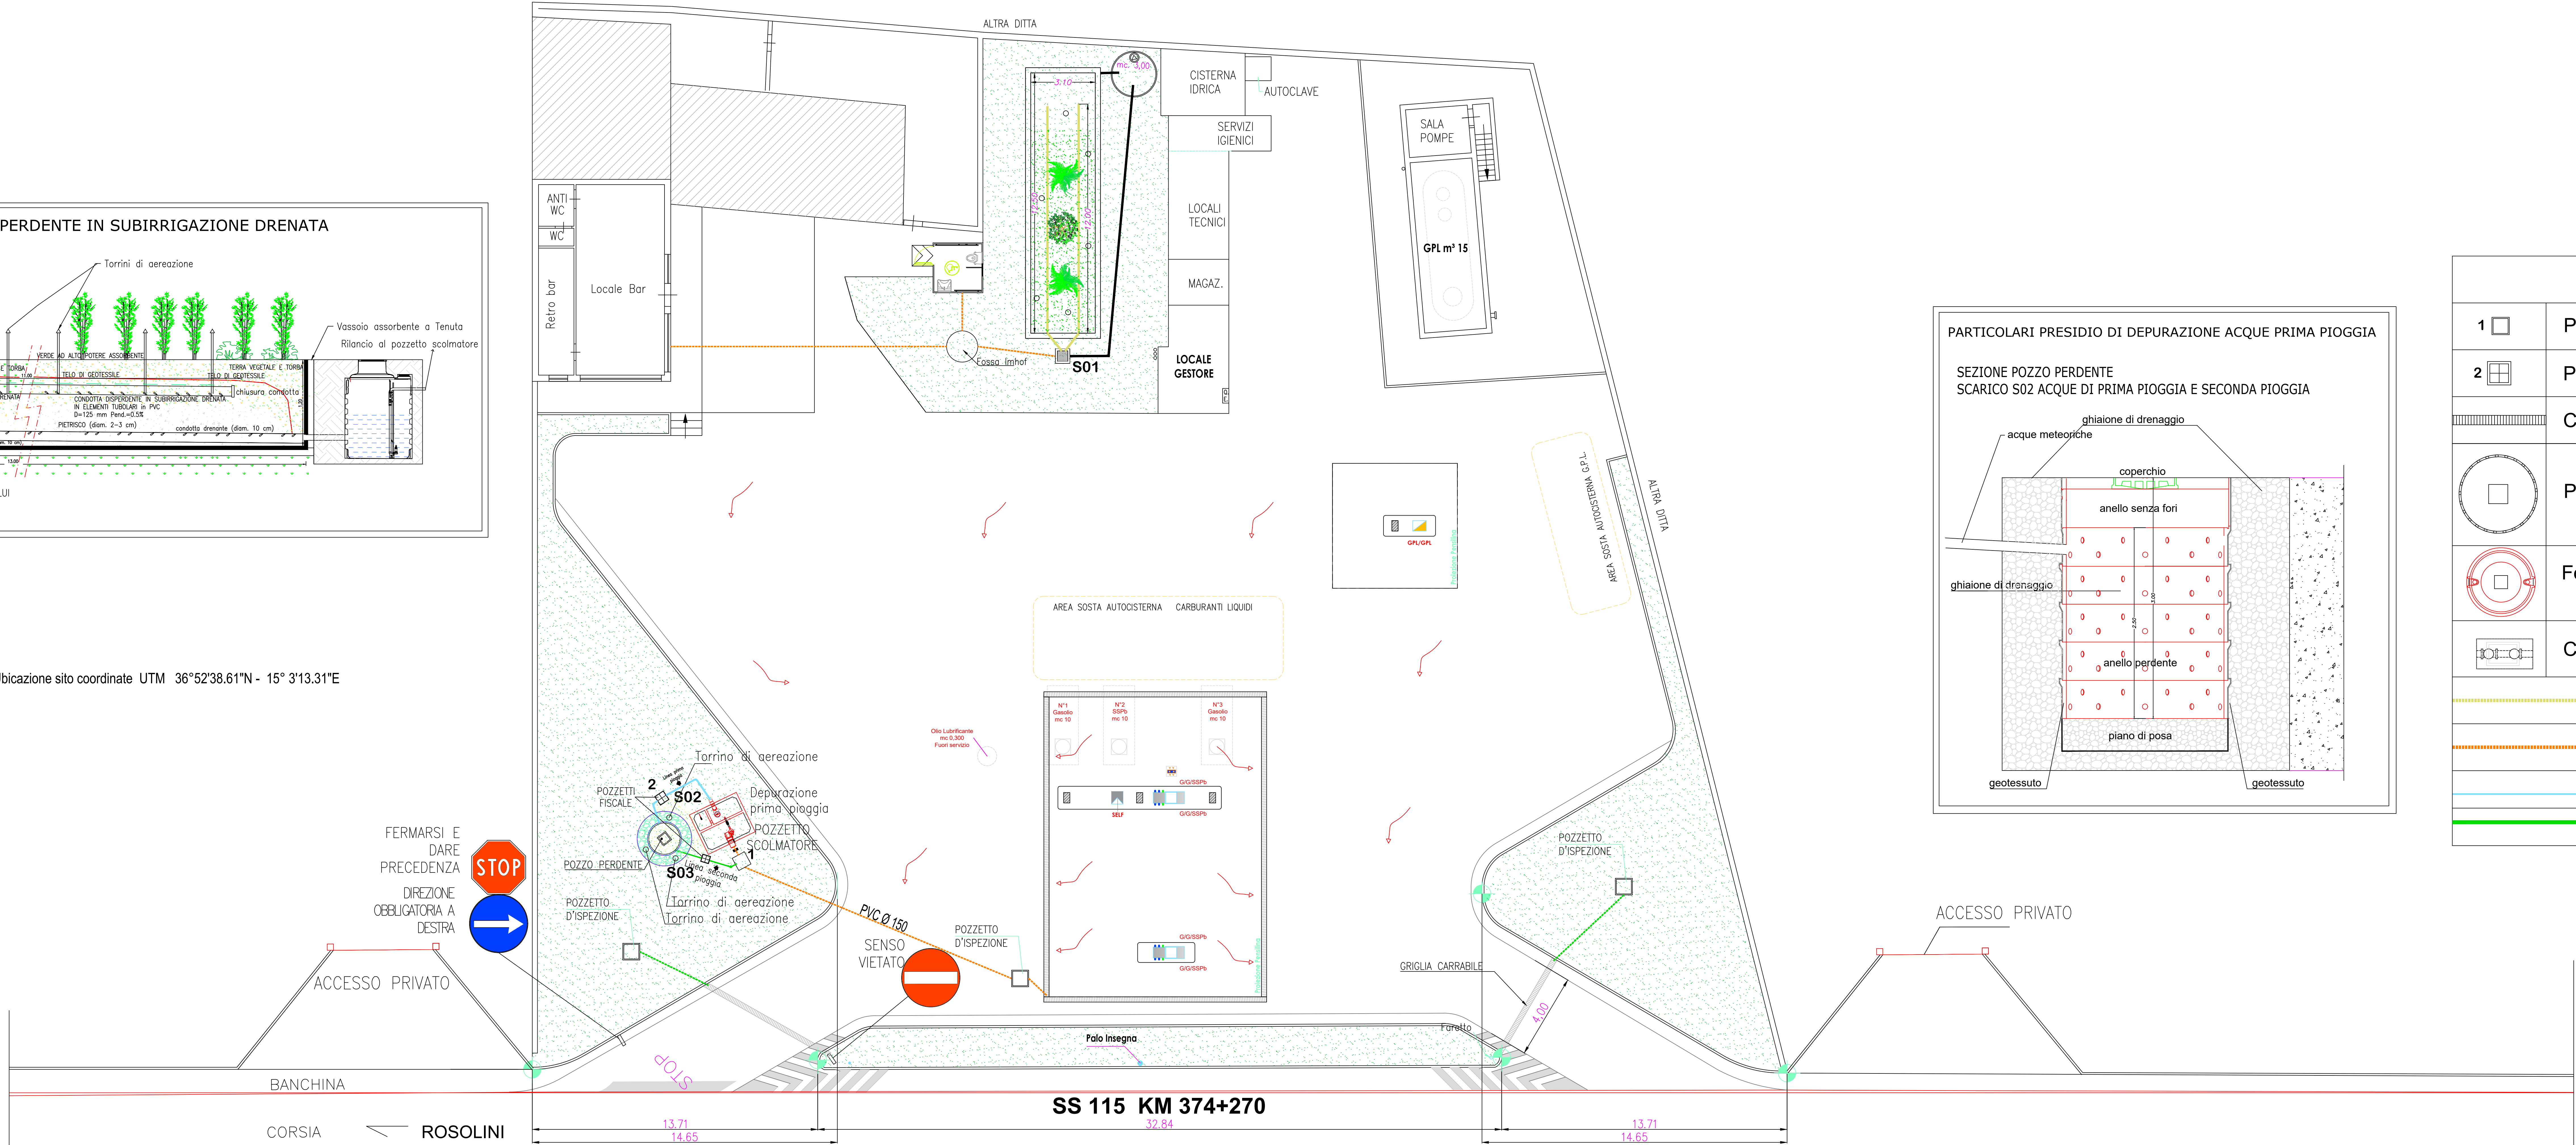

LEGENDA	
1	Pozzetto scolmatore
2	Pozzetto prelievo campioni cm 50x50 x h utile prelievo cm 50
	Canaletta con griglia in ghisa per carichi pesanti
	Pozzo perdente Ø 200 cm H 300
	Fossa imhoff Ø 120 h 2.19 cm
	Cameretta con Ispezione/Sifone in PVC Ø 120
	Rete di raccolta acque nere
	Rete di raccolta acque di prima pioggia
	Acque di prima pioggia depurate
	Acque di seconda pioggia

A	Punto di rabocco vasca raccolta olii
B	Filtro a coalescenza con otturatore automatico
C	Comparto di disoleazione
D	Elettropompa
E	Area dissabbiatura
F	Valvola a chiusura automatica
G	Vasca di raccolta olii
H	Quadro elettrico IP 67 per elettropompa
H	Sensore saturazione olii