

ALLEGATO B

Planimetria

Il presente allegato, composto da n. 3 pagine compreso il presente frontespizio, è costituito dall'elaborato grafico comprendente la planimetria del sistema di scarico delle acque reflue assimilate alle domestiche, recapitanti in fossa Imhoff e sub-irrigazione, facente parte della documentazione di cui è stata ricevuta comunicazione dal Comune di Melilli, acquisita con prot. gen. n. 22850 del 24/07/2026, provenienti dai fabbricati in cui si svolge l'attività di "AGRITURISMO" dell'azienda agricola "GHEZZI PIERA", ubicata in C/da Porrazzito, snc, nel Comune di Melilli censita al N.C.E.U., fgl 1, p.lle 558, 572, 563, 541, 557, 556 del suddetto comune.



Registro Generale di Protocollo
N° 0022850 del 24/07/2026 11:49

Movimento: Arrivo Data Sped Mail: 24/07/2026 11:30

Tipo Documento:

Classificazione: 12-1

Doc. Esterno n° 25870 del 24/07/2026 00:00 Documento precedente: /

Oggetto: **COMUNICAZIONE AVVENUTA INTEGRAZIONE AL LCCS P.S. 163_2026 DI GHEZZI
PIERA_SIGNED**

Documento principale: Prot_Par 0025870 del 24-07-2026 -
Documento COMUNICAZIONE
AVVENUTA INTEGRAZIONE AL
LCCS P.S. 163_2026 DI GHEZZI
PIERA_SIGNED.PDF

Mittenti


Denominazione	Comune di Residenza	PEC
COMUNE DI MELILLI	MELILLI	PROTOCOLLO@PEC.COMUNE.MELIL LI.SR.IT

Smistamenti

In carico a	dal	Data ricev.	Trasmesso da	Smistamento per
Tutela Ambientale ed Ecologia	03/08/2026		TERRITORIO E AMBIENTE - PROTEZIONE CIVILE	COMPETENZA
Tutela Ambientale ed Ecologia	03/08/2026	04/08/2026	TERRITORIO E AMBIENTE - PROTEZIONE CIVILE	COMPETENZA
TERRITORIO E AMBIENTE - PROTEZIONE CIVILE	24/07/2026	03/08/2026	Gruppo Protocollo	COMPETENZA

Allegati

Q.tà	Tipo Allegato	Titolo	Descrizione
	Copia Conforme	Copia Conforme	

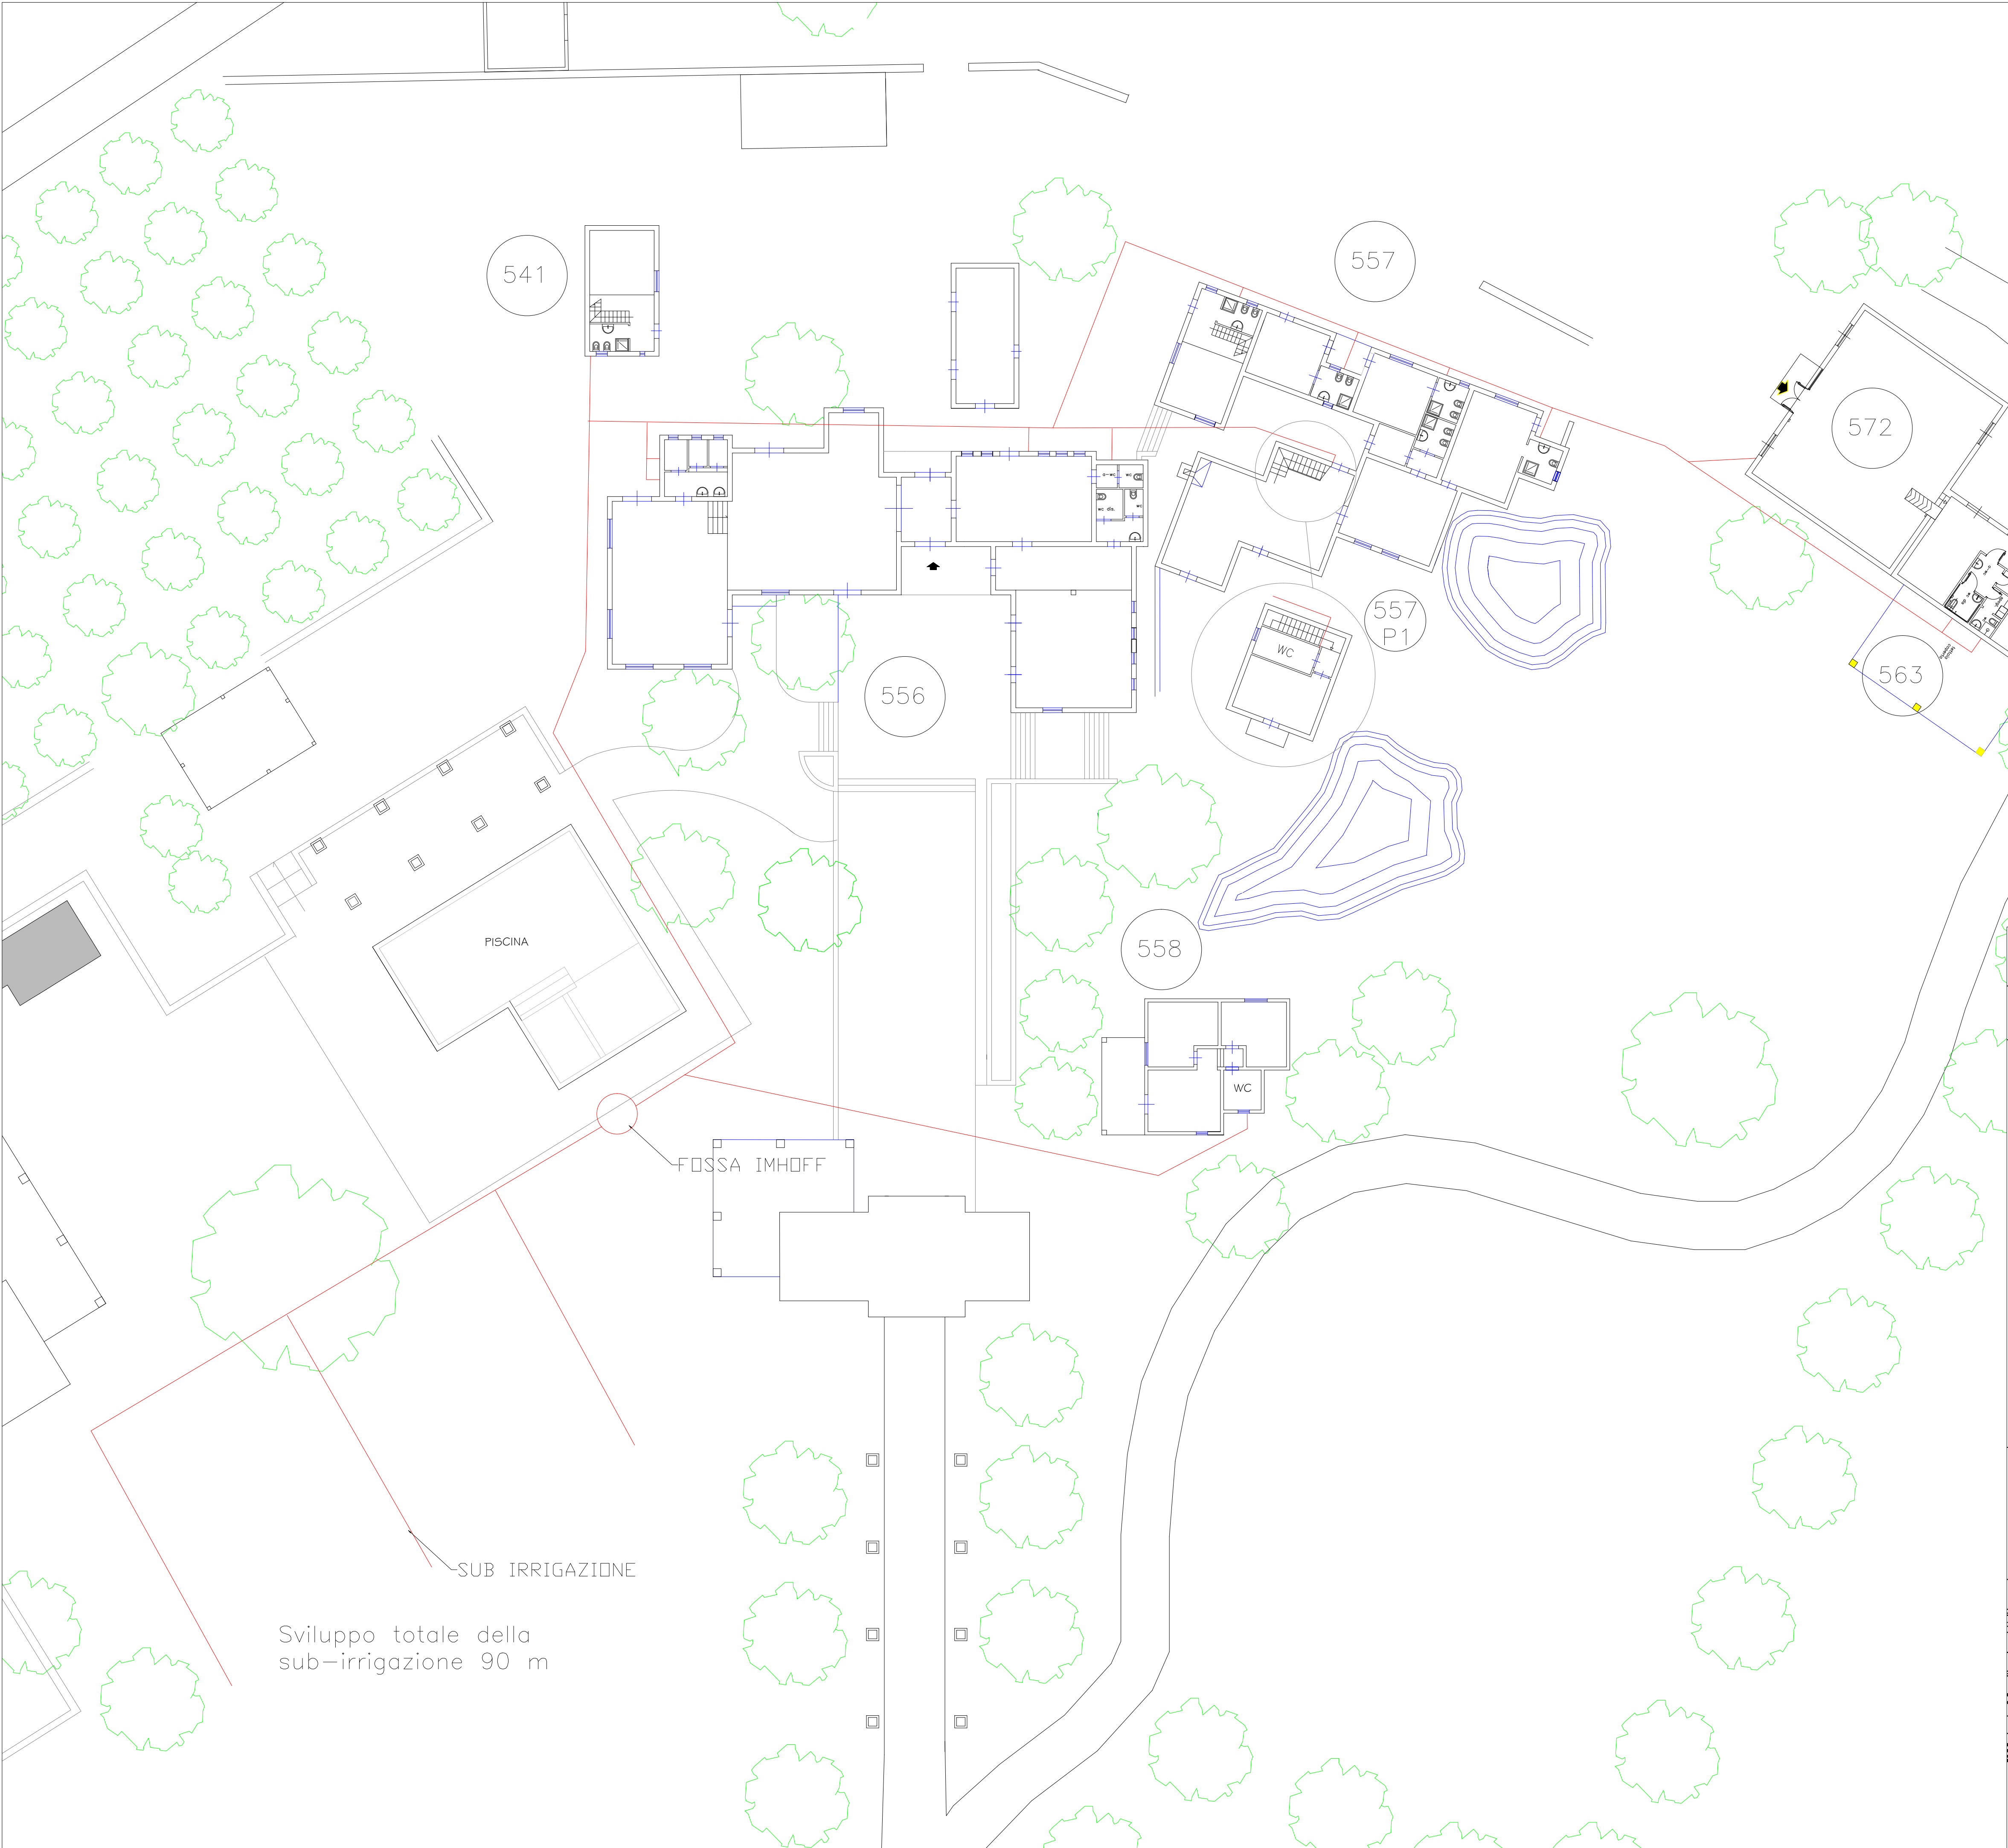

COMUNE DI MELILLI
LIBERO CONSORZIO DI SIRACUSA

AUTORIZZAZIONE UNICA AMBIENTALE -AUA-, in c.da Porrazzito

Committenza: GHEZZI PIERA

Tavola:

AUA

ARCHITETTONICO

descrizione

PLANIMETRIA

scala: 1:200

data: Gennaio 2026

codice progetto:

dati catastali:
Fig. 1 Part. 213.105.446.459.131.453.460.211.456.42.542.563

REVISIONI

Agg.	Data	descrizione	nome file	redatto	approvato
03					
02					
01	Gennaio 2026	emissione			vb

il progettista:

ESL Engineering & Consulting s.r.l.

Consulenza e Servizi di Ingegneria

la committenza:

l'impresa: