

ALLEGATO B

Planimetrie scarico dei reflui

Il presente allegato, composto da n. 3 pagine compreso il presente frontespizio, è costituito dalle planimetrie dello scarico dei reflui facenti parte della documentazione tecnica acquisita con prot. gen. n. 10155 del 01/04/2025.



Registro Generale di Protocollo
N° 0010155 del 01/04/2025 08:10

Movimento: Arrivo

Data Sped Mail: 31/03/2025 15:46

Tipo Documento:

Classificazione: 11-21

Documento precedente: /

Oggetto: **TRASMISSIONE PRATICA N. RNZCRL92T26C351D-27032025-1735 - SUAP 5472 -
RNZCRL92T26C351D AZIENDA AGRICOLA ARANZULLA**

Mittenti

Denominazione	Comune di Residenza	PEC
S.U.A.P. DEL COMUNE DI MELILLI		SUAP.SR@CERTPEC.CAMCOM.IT

Smistamenti

In carico a	dal	Data ricev.	Trasmesso da	Smistamento per
TERRITORIO E AMBIENTE	01/04/2025	05/04/2025	Gruppo Protocollo	COMPETENZA
Tutela Ambientale ed Ecologia	09/04/2025	11/04/2025	TERRITORIO E AMBIENTE	COMPETENZA
Tutela Ambientale ed Ecologia	09/04/2025		TERRITORIO E AMBIENTE	COMPETENZA
TERRITORIO E AMBIENTE	05/04/2025	09/04/2025	TERRITORIO E AMBIENTE	COMPETENZA

Allegati

Q.tà	Tipo Allegato	Descrizione
	Allegato	RNZCRL92T26C351D-27032025-1735.001.JPG
	Allegato	RNZCRL92T26C351D-27032025-1735.001.MDA.PDF.P7M
	Allegato	RNZCRL92T26C351D-27032025-1735.001.MDA.XML
	Allegato	RNZCRL92T26C351D-27032025-1735.002.MDA.XML
	Allegato	RNZCRL92T26C351D-27032025-1735.002.PDF
	Allegato	RNZCRL92T26C351D-27032025-1735.003.PDF.P7M
	Allegato	RNZCRL92T26C351D-27032025-1735.004.PDF.P7M
	Allegato	RNZCRL92T26C351D-27032025-1735.005.PDF.P7M
	Allegato	RNZCRL92T26C351D-27032025-1735.006.PDF.P7M

OGGETTO: Autorizzazione allo scarico


COMMITTENTE: Azienda Agricola Aranzulla
Via Nuovalucello 3, 95126 Catania

PROGETTISTA: Arch. Mario Salvatore Nicolosi
Via Capitolo 1, 95030 Ragalna (CT)
3401429479
Pec. mariosalvatore.nicolosi@archiworldpec.it




TAV. 01
- Planimetria generale, schema impianto fossa biologica, tipo Imhoff. Scala 1:200


PARERI:

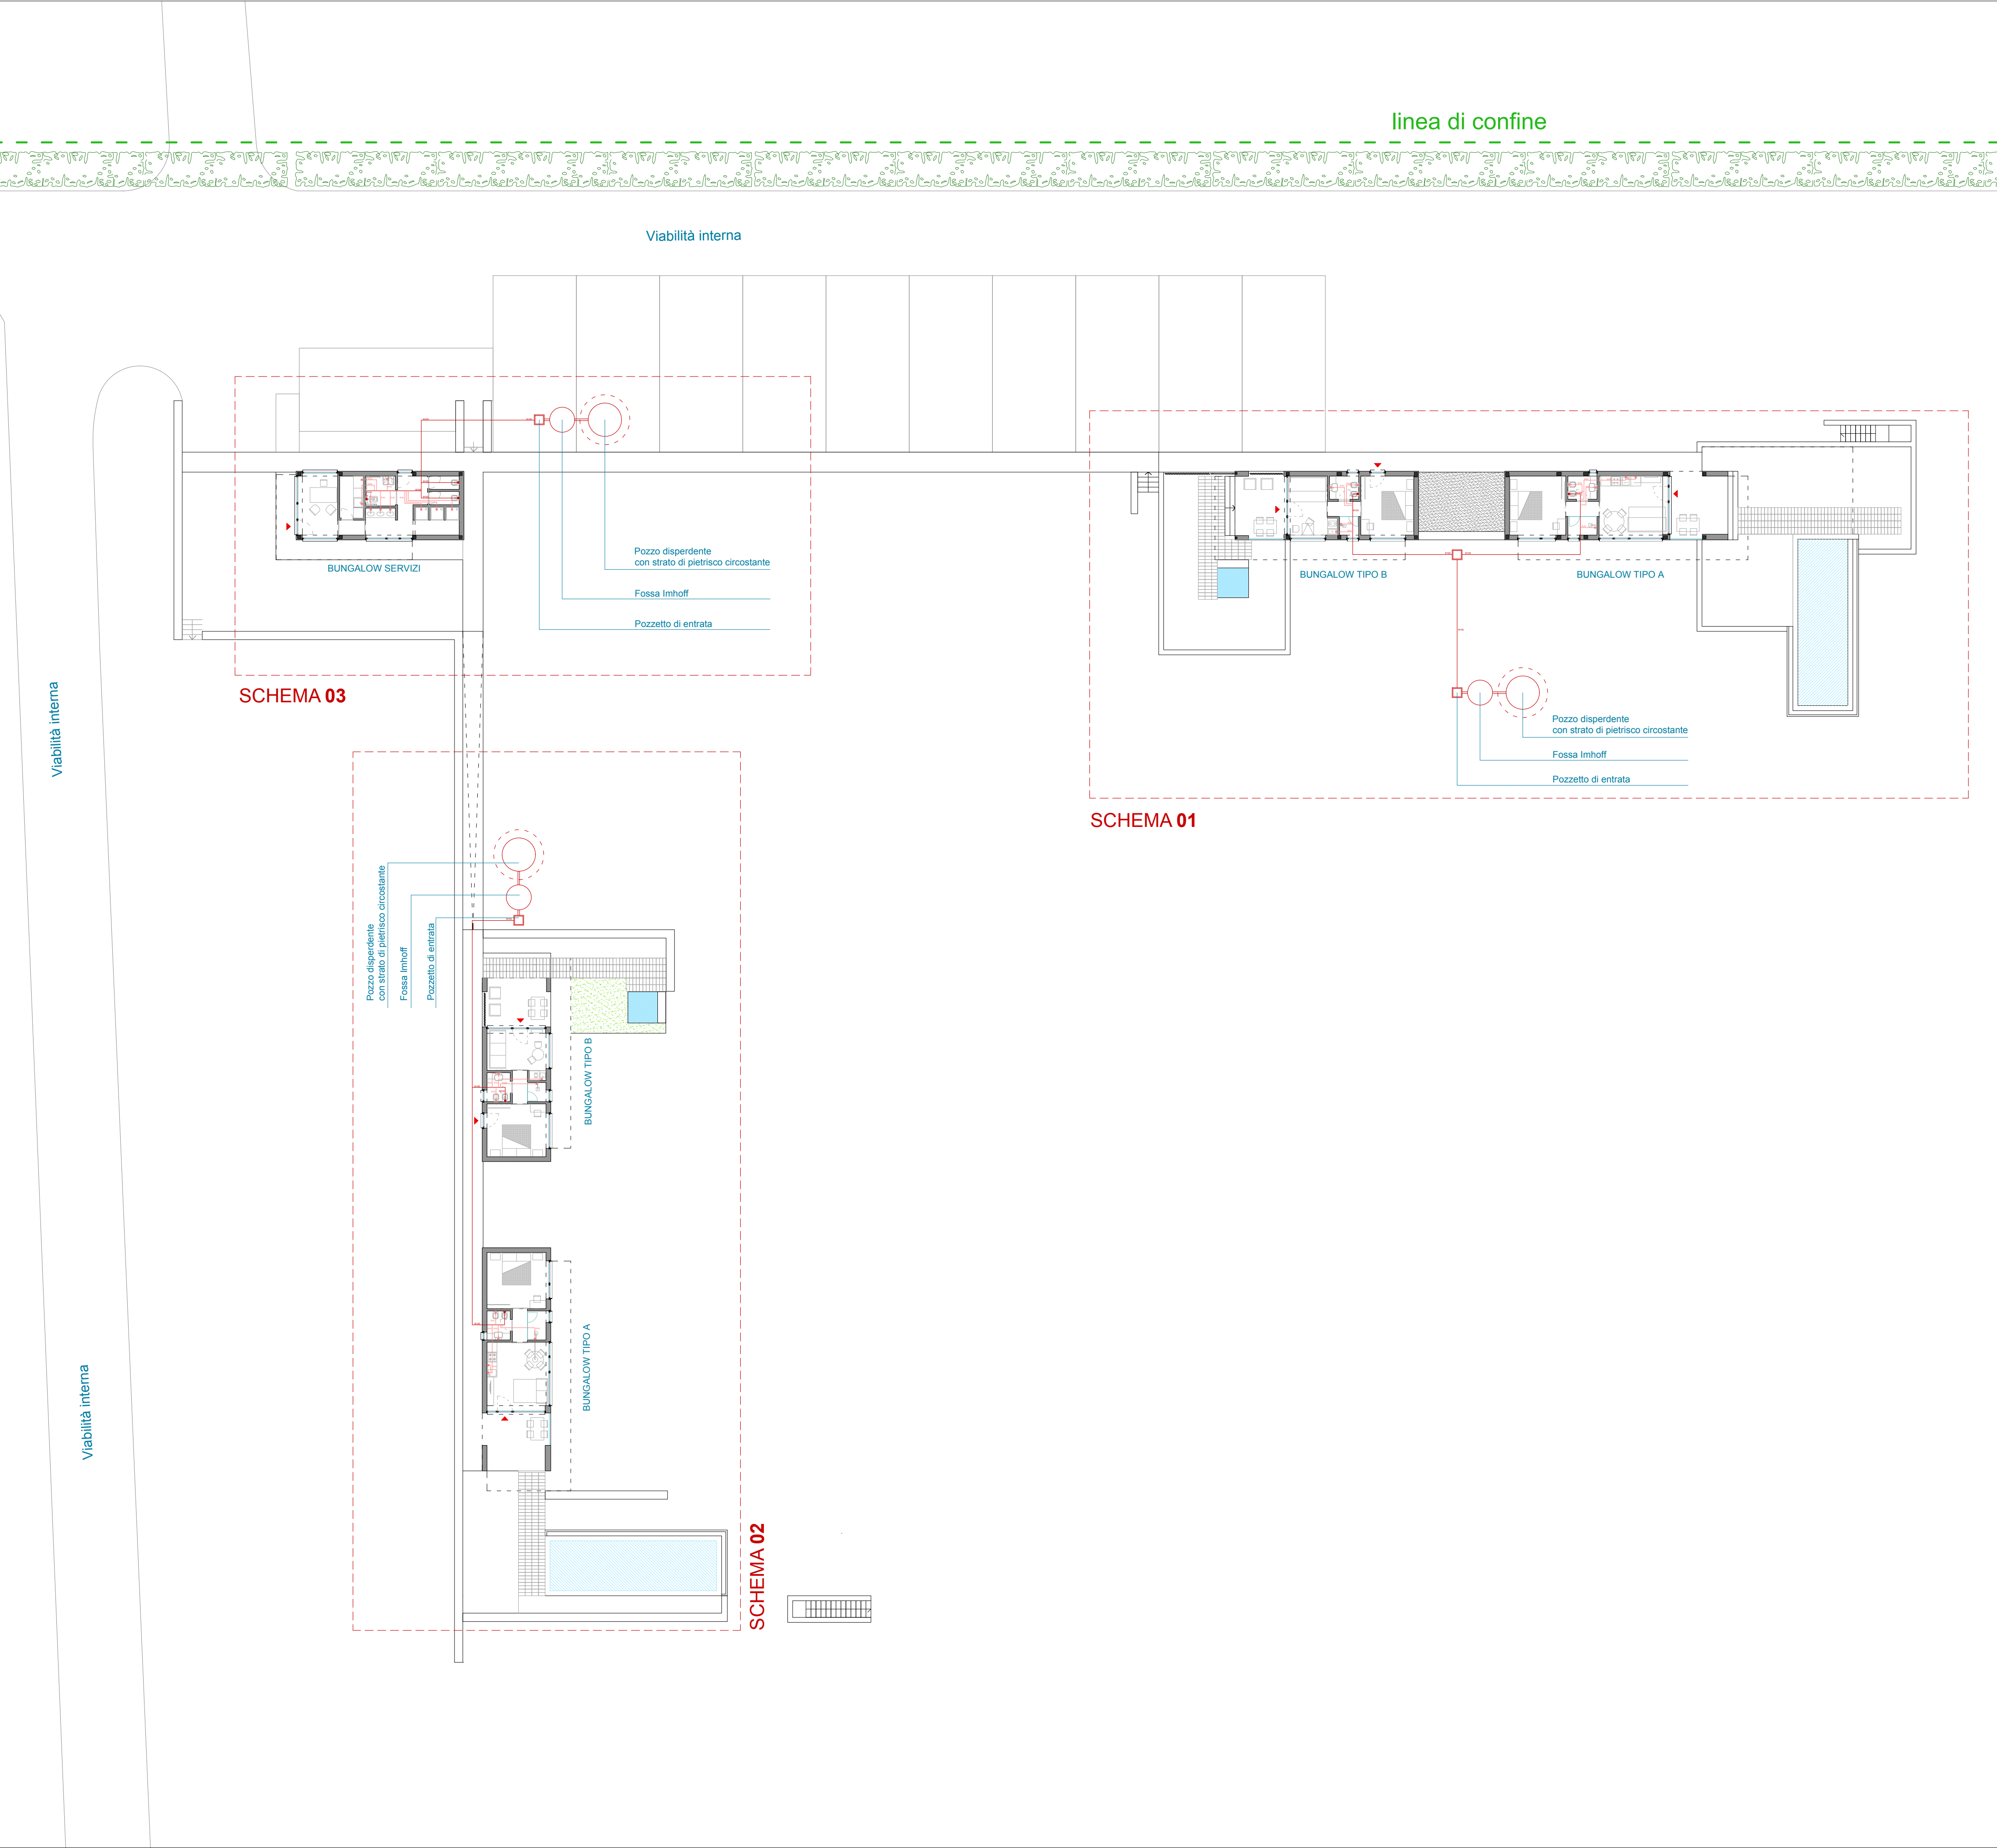

PLANIMETRIA GENERALE | Schema impianto fognario | scala 1:200

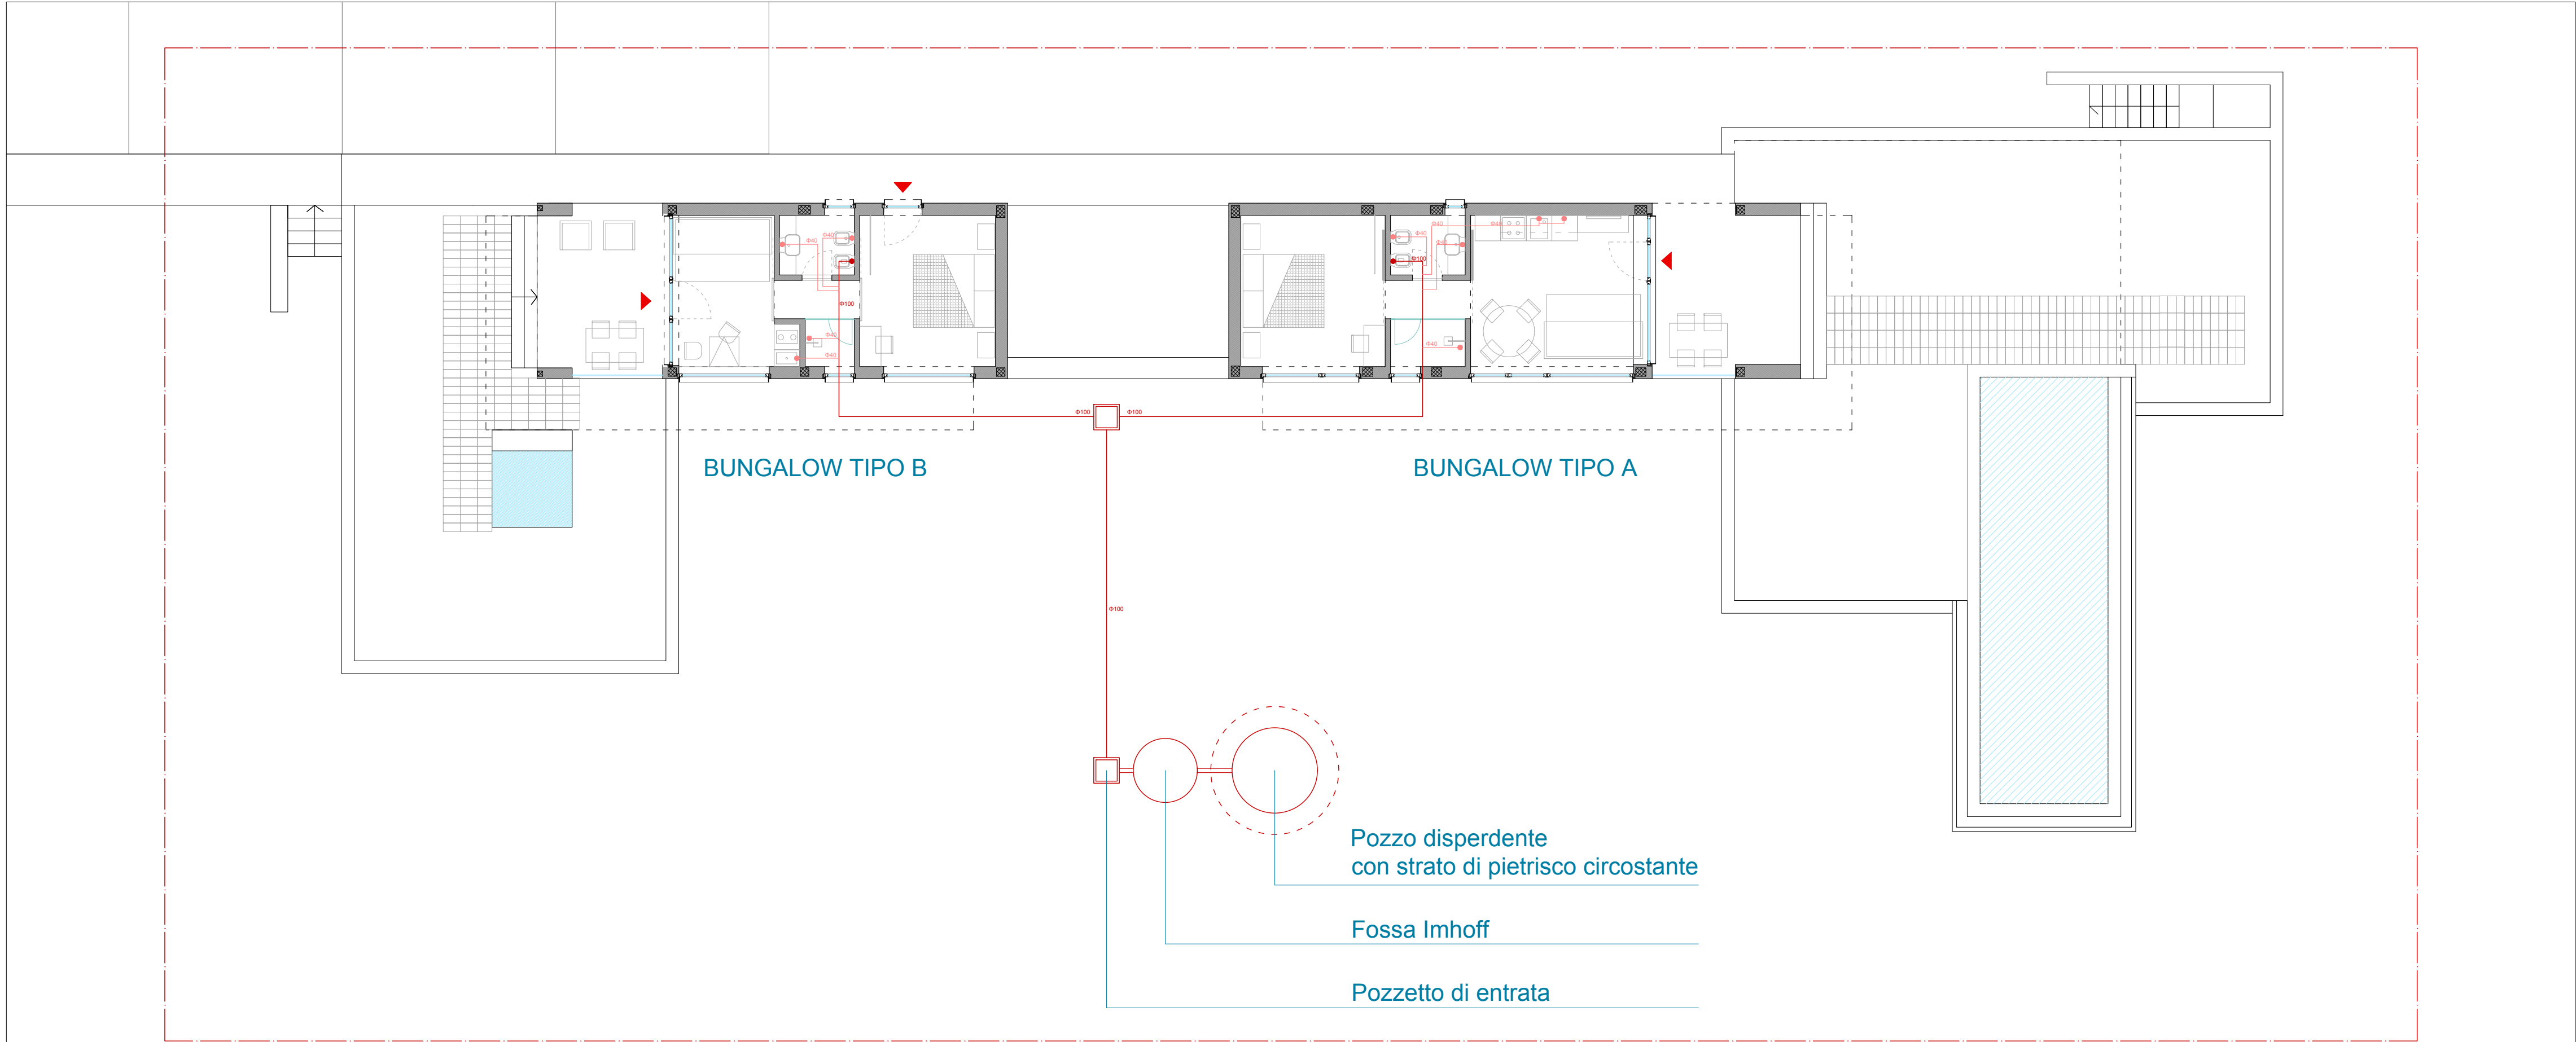


SCHEMA 01

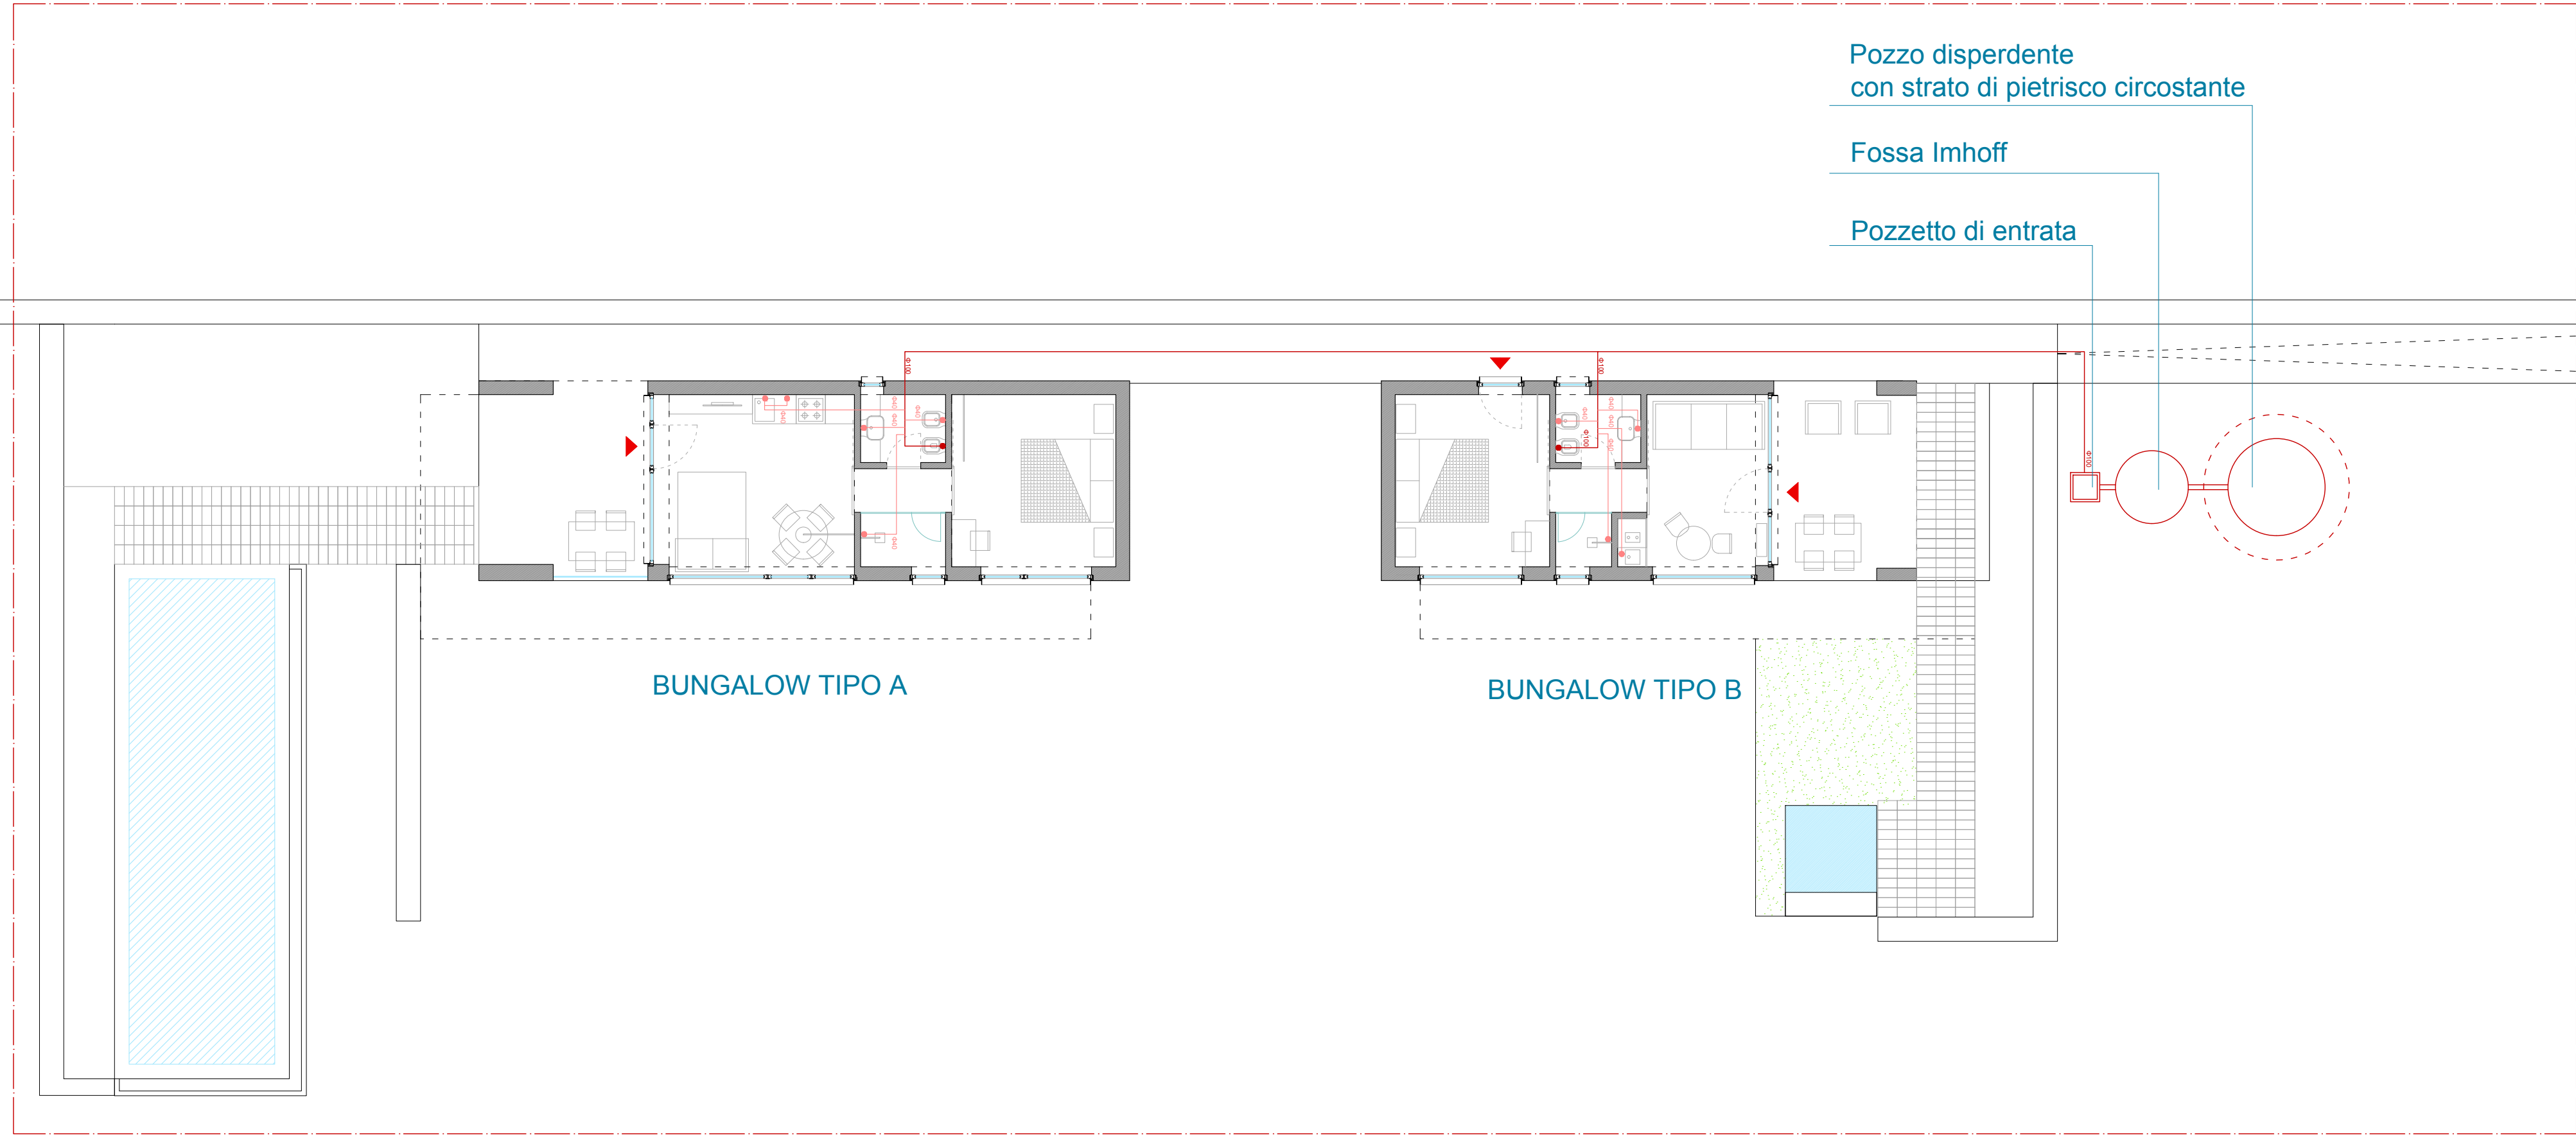

SCHEMA 02

bilità interna

SCHEMA 03

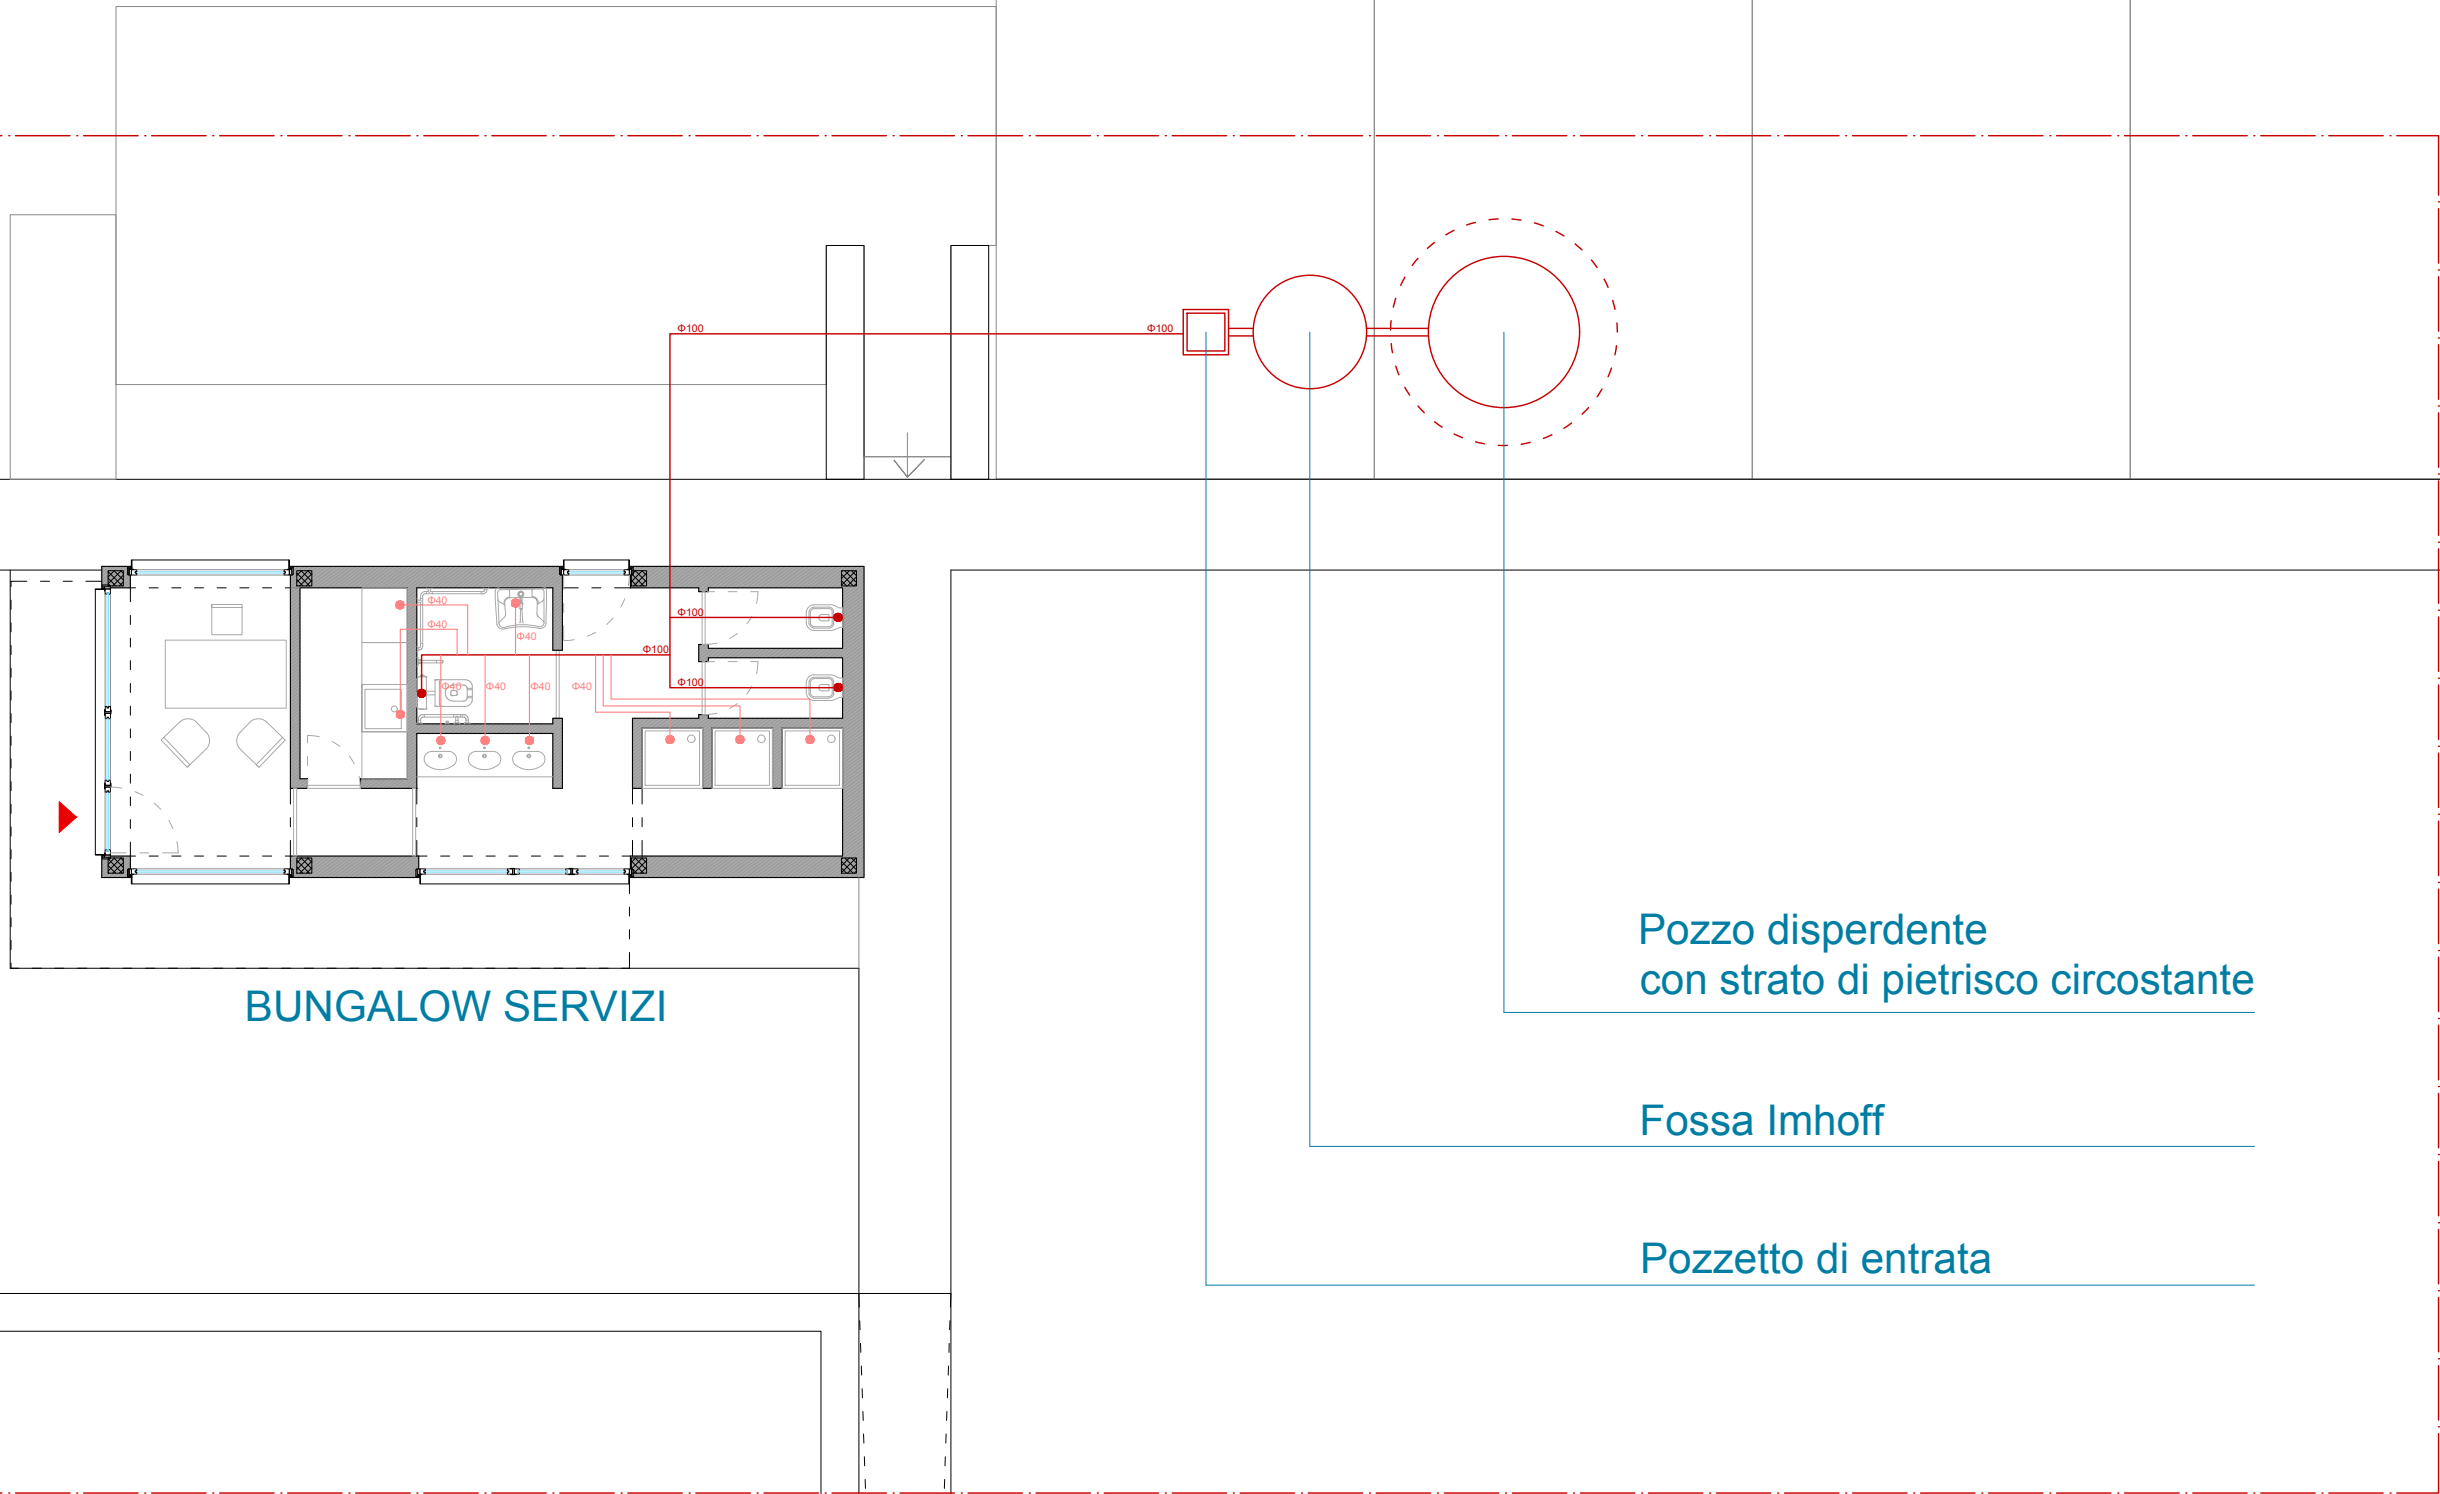

Pozzo disperdente
con strato di pietrisco circostante

Fossa Imhoff

Pozzetto di entrata