

ALLEGATO D

Planimetria

Il presente allegato, composto da n. 3 pagine compreso il presente frontespizio, è costituito dalla planimetria dell'area di pertinenza della Società "ZOLFITAL SERVICE S.R.L.", relativa all'impianto di "STOCCAGGIO E SOLIDIFICAZIONE DELLO ZOLFO" e alla rete delle acque meteoriche e vasche di prima/seconda pioggia facenti parte della documentazione tecnica acquisita con prot. gen. n. 22638 del 18/08/2025.



Registro Generale di Protocollo
N° 0022638 del 18/08/2025 12:31

Movimento: Arrivo

Data Sped Mail: 18/08/2025 12:26

Tipo Documento:

Classificazione: 11-21

Documento precedente: /

Oggetto: **COMUNICAZIONE SUAP PRATICA N.01559880891-13102022-1145 - SUAP 5057 - 01559880891 ZOLFITAL SERVICE S.R.L. [1/3]**

Mittenti



Denominazione	Comune di Residenza	PEC
S.U.A.P. DEL COMUNE DI PRIOLO GARGALLO		SUAP.SR@CERTPEC.CAMCOM.IT

Smistamenti



In carico a	dal	Data ricev.	Trasmesso da	Smistamento per
Tutela Ambientale ed Ecologia	18/08/2025		TERRITORIO E AMBIENTE	CONOSCENZA
TERRITORIO E AMBIENTE	18/08/2025	18/08/2025	Gruppo Protocollo	COMPETENZA

Allegati

Q.tà	Tipo Allegato	Descrizione
	Allegato	SUAPENTE.PDF
	Allegato	SUAPENTE.XML
	Allegato	SUAP-ricevuta.PDF
	Allegato	01559880891-13102022-1145.SUAP.XML
	Allegato	01559880891-13102022-1145.004.PDF.P7M
	Allegato	01559880891-13102022-1145.005.PDF.P7M
	Allegato	01559880891-13102022-1145.009.PDF.P7M
	Allegato	01559880891-13102022-1145.010.PDF.P7M
	Allegato	01559880891-13102022-1145.011.PDF
	Allegato	01559880891-13102022-1145.013.PDF
	Allegato	01559880891-13102022-1145.015.PDF

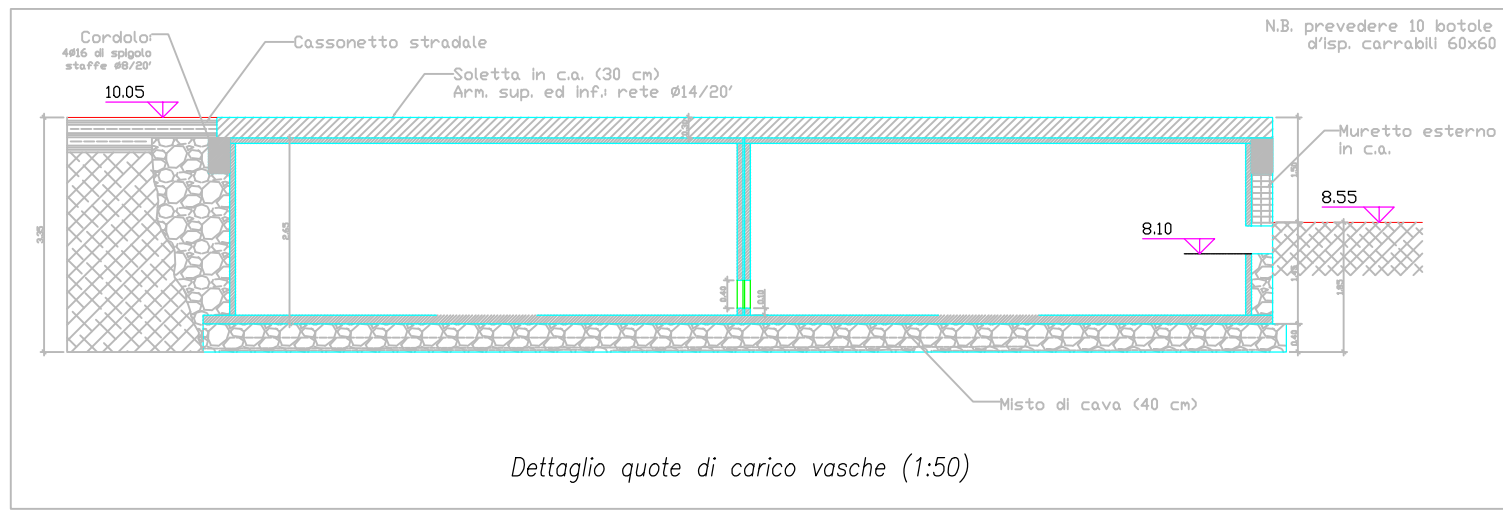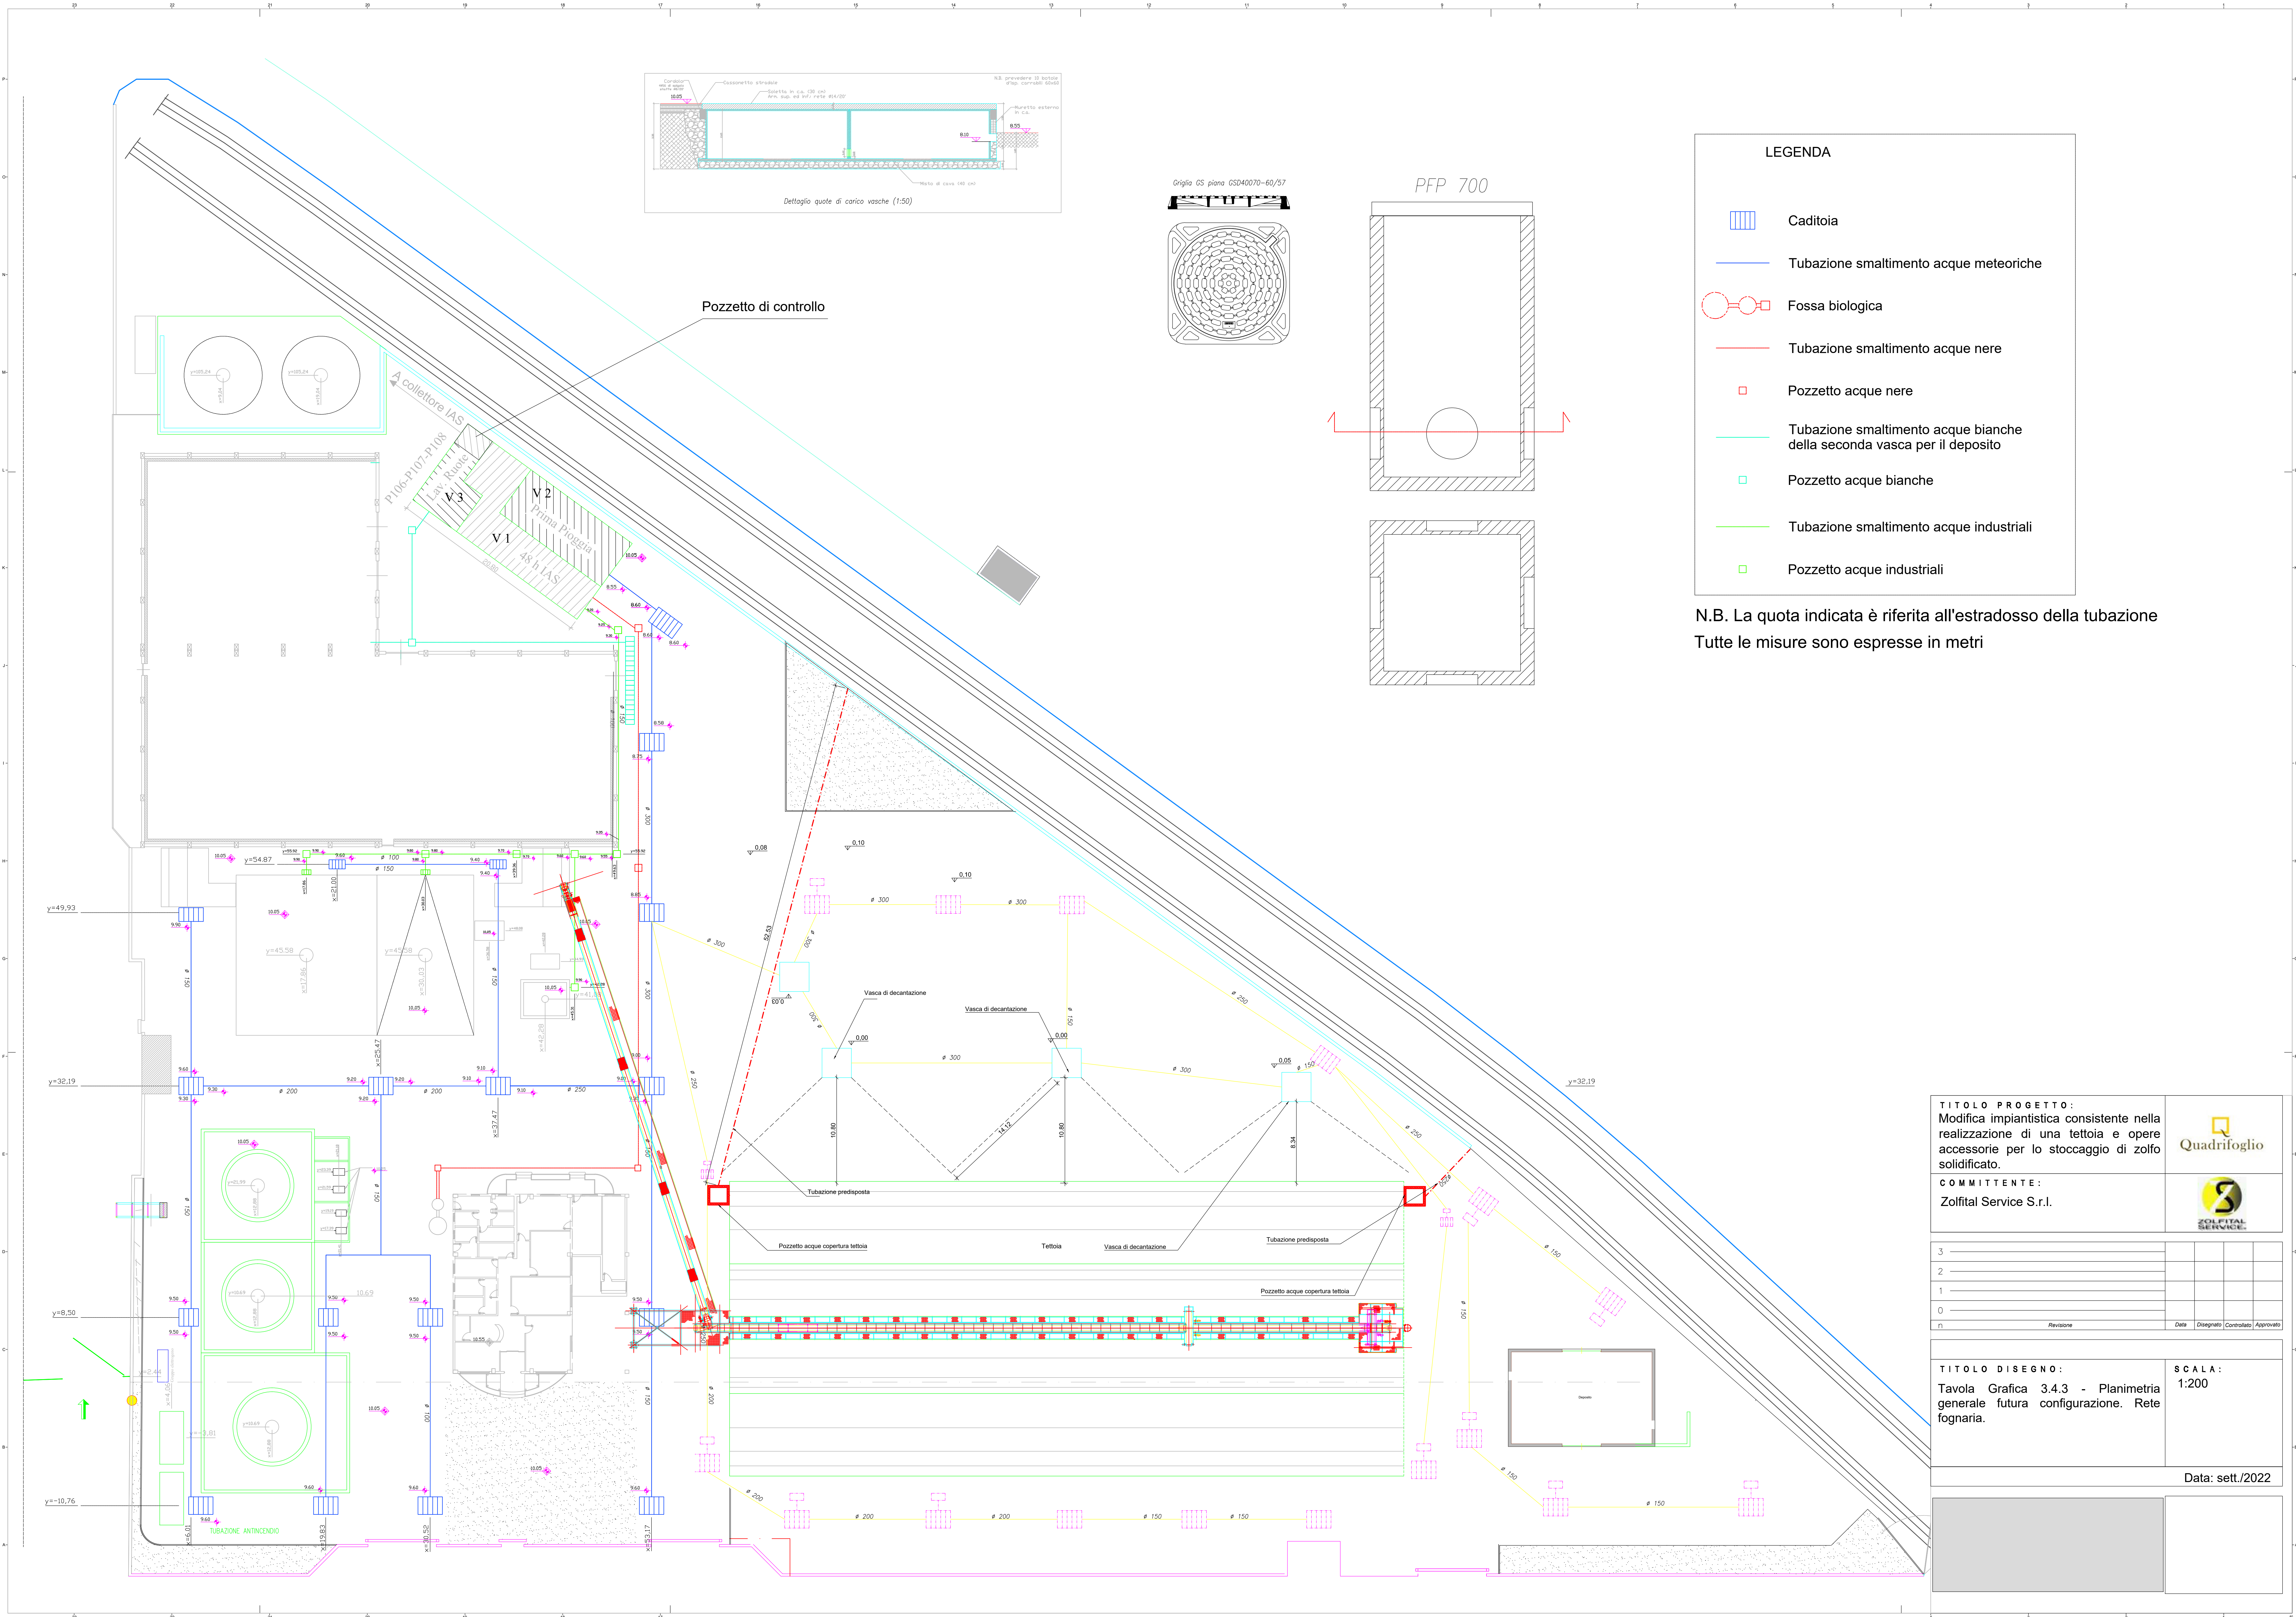

Griglia GS piano GS040070-60/57

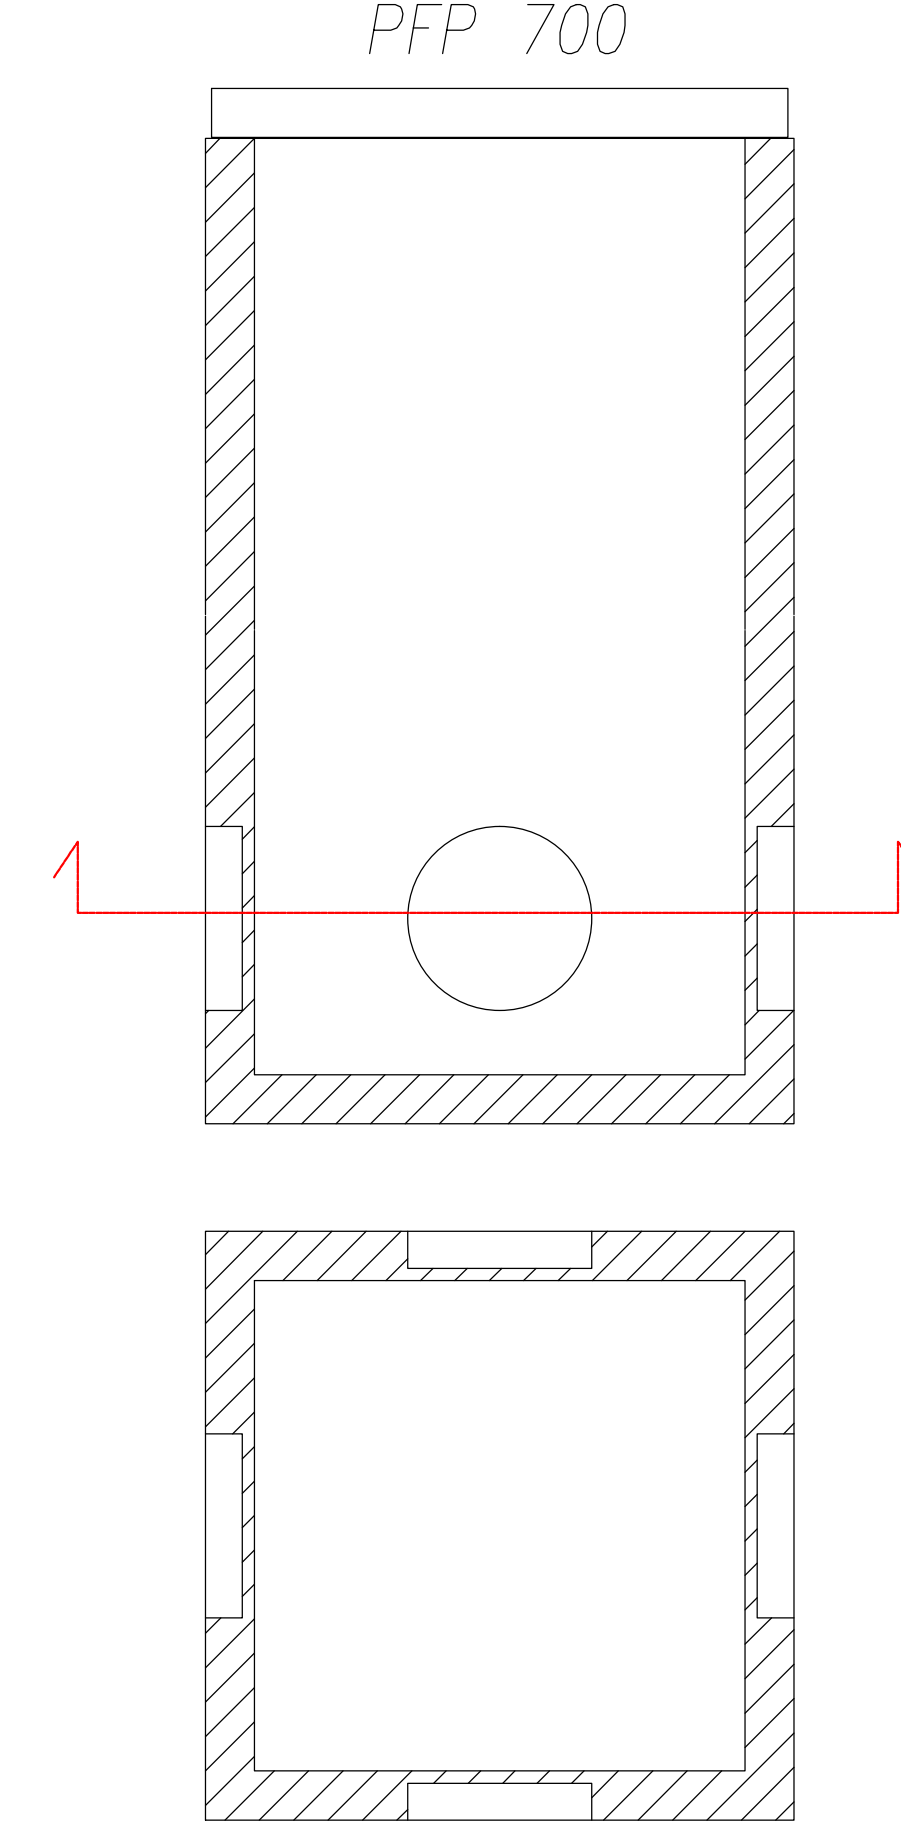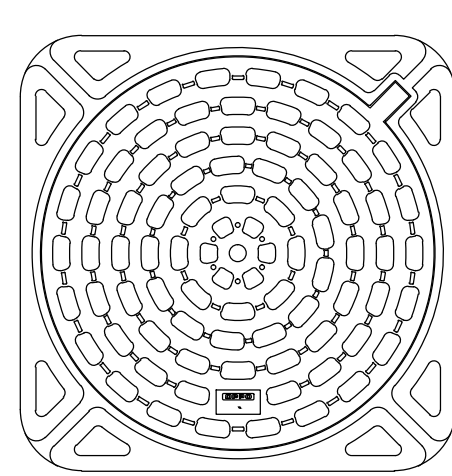

LEGENDA

Caditoia

Tubazione smaltimento acque meteoriche

Fossa biologica

Tubazione smaltimento acque nere

Pozzetto acque nere

Tubazione smaltimento acque bianche della seconda vasca per il deposito

Pozzetto acque bianche

Tubazione smaltimento acque industriali

Pozzetto acque industriali

N.B. La quota indicata è riferita all'estradosso della tubazione
Tutte le misure sono espresse in metri

TITOLO PROGETTO:
Modifica impiantistica consistente nella
realizzazione di una tettoia e opere
accessorie per lo stoccaggio di zolfo
solidificato.

COMMITTENTE:
Zolfital Service S.r.l.

3

2

1

0

n

Revisione

Data

Disegnato

Controllato

Approvato

TITOLO DISEGNO:
Tavola Grafica 3.4.3 - Planimetria
generale futura configurazione. Rete
fognaria.

SCALA:
1:200

Data: sett./2022