



LIBERO CONSORZIO COMUNALE DI SIRACUSA

SETTORE: TERRITORIO E AMBIENTE - PROTEZIONE CIVILE
SERVIZIO: Tutela Ambientale ed Ecologia

DETERMINAZIONE

Proposta n. TUT_AMB 494/2026

Determinazione. n. 401 del 25/02/2026

Oggetto: F.LLI VALENZIANI S.A.S. - SEDE LEGALE E SITO DELL'ATTIVITÀ AGRICOLA ED AGRITURISTICA A CARLENTINI (SR), C/DA SAN LIO S.N.C., CENSITA AL N.C.E.U., FG.L N. 13, P.LLE 139 E 793 NEL COMUNE DI CARLENTINI.

COORDINATE GEOGRAFICHE: LAT. 37.309620 - LONG. 15.0321379 (WGS84).

MODIFICA SOSTANZIALE DEL PROVVEDIMENTO DI ADOZIONE DELLA AUTORIZZAZIONE UNICA AMBIENTALE EX D.P.R. N. 59 DEL 13 MARZO 2013, DCS N. 18 DEL 12/02/2016.

• AUTORIZZAZIONE ALLO SCARICO DI ACQUE REFLUE DI CUI AL CAPO II, TITOLO IV, SEZIONE II, PARTE III, DEL D. LGS.N. 152/2006 E SS.MM.II..

IL RESPONSABILE DEL SERVIZIO

Visto il D.P.R. n. 59 del 13 marzo 2013 *"Regolamento recante la disciplina dell'autorizzazione unica ambientale e la semplificazione di adempimenti amministrativi in materia ambientale gravanti sulle piccole e medie imprese e sugli impianti non soggetti ad autorizzazione integrata ambientale, a norma dell'art. 23 del decreto legge 9 febbraio 2012, n. 5, convertito dalla legge 4 aprile 2012, n. 35"*;

Visto l'art. 2, comma 1, lettera b) del D.P.R. 13 marzo 2013, n. 59 che individua nella Provincia l'autorità competente ai fini del rilascio, rinnovo e aggiornamento dell'Autorizzazione Unica Ambientale (di seguito denominata AUA);

Vista la *"Circolare recante chiarimenti interpretativi relativi alla disciplina dell'autorizzazione unica ambientale nella fase di prima applicazione del decreto del Presidente della Repubblica 13 marzo 2013, n. 59"* del Ministero dell'Ambiente e della Tutela del Territorio e del Mare, prot. n. 49801/GAB del 07/11/2013;

Vista la nota della Regione Siciliana, Assessorato del Territorio e dell'Ambiente, Dipartimento dell'Ambiente, Servizio 2 *"Tutela dell'Inquinamento Atmosferico"* n. 16938 del 10/04/2014, con oggetto *"Autorizzazione Unica Ambientale (AUA). Chiarimenti a seguito dell'emanazione della legge regionale 24 marzo 2014, n. 8. Istituzione dei Liberi Consorzi Comunali e delle Città Metropolitane"*;

Visto il D.Lgs. 3 aprile 2006, n. 152 *"Norme in materia ambientale"* e ss.mm.ii., Parte III *"Norme in materia di difesa del suolo e lotta alla desertificazione, di tutela delle acque dall'inquinamento e di gestione delle risorse idriche"*;

Vista la Deliberazione del Comitato Interministeriale per la tutela delle acque del 4 febbraio 1977, Allegato 5, relativo alle *"Norme Tecniche Generali sulla natura e consistenza degli impianti di smaltimento sul suolo o in sottosuolo di insediamenti civili di consistenza inferiore a 50 vani o a 5.000 mc"*;

Vista la L.R. n. 27 del 15/05/1986 *"Disciplina degli scarichi delle pubbliche fognature e degli scarichi degli insediamenti civili che non recapitano nelle pubbliche fognature e modifiche alla legge regionale 18 giugno 1977, n. 39 e successive modificazioni ed integrazioni"*;

Vista la Circolare n. 14854 del 10/04/1987 *"Legge regionale 15 maggio 1986 n. 27, art. 24 - scarichi degli insediamenti civili esistenti - modalità di smaltimento dei reflui sul suolo - realizzazione dei pozzi assorbenti e dei pozzi neri"*, dell'Assessorato Regionale del Territorio e dell'Ambiente;

Vista la L.R. n. 2 del 26/03/2002, art. 116 - *Smaltimento Reflui, relativa allo scarico dei reflui in aree urbanistiche non servite da pubblica fognatura*;

Vista la Circolare n. 19906 del 04/04/2002 *"Direttive in merito all'applicazione del decreto legislativo n. 152/99 e successive modifiche ed integrazioni ai regolamenti comunali di fognatura ed ai P.A.R.F. nella Regione siciliana"*, dell'Assessorato Regionale del Territorio e dell'Ambiente;

Vista la nota della Regione Siciliana, Assessorato del Territorio e dell'Ambiente, Dipartimento dell'Ambiente, Servizio 7 *"Pareri Ambientali"*, prot. n. 36570 del 04/08/2014, con oggetto *"Chiarimenti in ordine al parere endoprocedimentale previsto dall'art. 40 della L.R. 27/86 nelle Autorizzazioni allo scarico dei reflui il cui Soggetto istituzionale competente è il Comune"*;

Viste le altre Norme e Circolari che regolano lo scarico delle acque reflue in corpi recettori;

Vista la DCS di adozione AUA n. 18 del 12/02/2016, rilasciata dal SUAP del Comune di Carlentini

con provvedimento n.1 del 18.02.2026 alla società "F.lli Valenziani S.A.S"– sede legale e sito dell'attività di dell'attività agricola ed agrituristica a Carlentini (SR) in C/da San Lio s.n.c., relativa al seguente titolo abilitativo:

- Autorizzazione allo scarico di acque reflue di cui al capo II del Titolo IV della sezione II della Parte terza del D. Lgs. 152/06 e ss.mm.ii. (Scarico S1);

Preso atto che la società "F.lli Valenziani S.A.S." (di seguito denominato Gestore), ha presentato, tramite il SUAP del Comune di Carlentini (SR), una nuova istanza ai fini della modifica sostanziale della determinazione del Capo Settore, di adozione AUA, n. 18 del 12/02/2016, pervenuta a questo Ente a mezzo PEC, prot. gen. n. 27904 del 16/10/2025;

Preso atto che l'istanza presentata dal Gestore comporta l'aggiunta di un punto di scarico (S2) di acque reflue domestiche rispetto a quanto autorizzato (S1, lat. 37,310369, long. 15,032672) con la determinazione di adozione AUA n. 18 del 12/02/2016, in una nuova fossa Imhoff con successiva subirrigazione, si configura come una modifica sostanziale del titolo abilitativo ai sensi dell' art. 4 del D.P.R. n. 59/2013;

Preso atto dalla suddetta istanza che per lo scarico S1 già autorizzato con DCS n.18/2018, non sono previste variazioni né quantitative né qualitative;

Visto il PARERE FAVOREVOLE CON CONDIZIONI rilasciato dal Comune di Carlentini – Area V – Pubblica Istruzione – Ambiente e Patrimonio, acquisito con prot. gen. n. 27904 del 16/10/2025, per lo scarico dei reflui assimilati ai domestici mediante condotta subirrigante, previa chiarificazione in fossa Imhoff, derivanti dal fabbricato sede dell'attività agricola e di agriturismo, sito in C/da San Lio s.n.c., censita al N.C.E.U. fg.I n. 13, p.lle 139 e 793 nel comune di Carlentini;

Valutata d'ufficio la documentazione agli atti;

Ritenuto pertanto di dover modificare la determinazione di adozione AUA, DCS n. 18 del 12/02/2016, con l'aggiunta di un secondo scarico dei reflui in nuova fossa Imhoff, con successiva subirrigazione tramite condotta disperdente;

Vista la L. 241/1990 e ss.mm.ii.;

Visto l'art. 51, L. 142/90, recepita con l'art. 2, L.R. 23/98.

Visto il D. Lgs. 267/2000 e ss.mm.ii.;

Viste le LL.RR. 48/91 e 30/2000 che disciplinano l'O.R.E.L.;

Visto l'art. 7 della L.R. 21/05/2019, n. 7;

Visto lo Statuto dell'Ente;

Visto il Regolamento degli Uffici e dei Servizi;

Ravvisata la propria competenza

PROPONE

- 1 **di adottare**, ai sensi del D.P.R. 13 marzo 2013, n. 59, la determinazione di modifica sostanziale dell'AUA adottata con DCS n. 18 del 12/02/2016, rilasciata dal SUAP del Comune di Carlentini con provvedimento n. 1 del 18/02/2016 alla Società Agricola Semplice "F.lli Valenziani S.A.S." - Sede legale e sito dell'attività Agricola ed Agrituristica a Carlentini (SR) C/da San Lio s.n.c., censita al N.C.E.U. fg.I n. 13, p.lle 139 e 793 nel comune di Carlentini relativa al seguente titolo abilitativo:

- scarico di acque reflue, di cui al Capo II, del Titolo IV, della Sezione II, della Parte III, del D. Lgs. 152/06 e ss.mm.ii. derivanti dal fabbricato sede dell'attività agricola e di agriturismo, sita in C/da San Lio s.n.c., censita al N.C.E.U. fg.I n. 13, p.lle 139 e 793 nel comune

di Carlentini;

2 **di dare atto** che il Gestore deve svolgere l'attività come segue:

2.1 nel rispetto del **PARERE FAVOREVOLE CON CONDIZIONI**, rilasciato dal **Comune di Carlentini** – Area V – Pubblica Istruzione – Ambiente e Patrimonio, acquisito con prot. gen. n. 27904 del 16/10/2025, relativo allo scarico dei reflui civili mediante condotta subirrigante, previa chiarificazione in fosse Imhoff, derivanti dal fabbricato sede dell'attività agricola e di agriturismo, sito in C/da San Lio s.n.c., censita al N.C.E.U. fg.l n. 13, p.lle 139 e 793 nel comune di Carlentini **(ALL. A)** che fa parte integrante e sostanziale del presente provvedimento;

2.2 **nel rispetto delle norme tecniche** per la conduzione di impianti con fossa Imhoff e subirrigazione; in particolare:

- che l'area interessata dalla subirrigazione sia permanentemente mantenuta "a verde" con specie adatte alle condizioni ambientali locali, preferibilmente di tipo autoctono, ed a garantire una buona evapotraspirazione, fermo restando l'interdizione dell'area ad altri usi e l'adeguata separazione dalle altre aree aziendali;
- che non si verifichino fenomeni di impaludamento o esalazioni di odori molesti;
- che vengano effettuate periodiche verifiche da personale addetto per il mantenimento in efficienza dell'impianto di purificazione delle acque;
- che i pozzetti di ispezione vengano mantenuti accessibili per verifiche e controlli;

2.3 che **i fanghi residuati dal processo di chiarificazione** vengano smaltiti come rifiuti tramite imprese autorizzate con la periodicità richiesta per un regolare funzionamento della fossa Imhoff. La documentazione comprovante tali operazioni (F.I.R.) deve essere conservata a cura del Gestore dello scarico; questa deve essere trasmessa in copia all'Ufficio competente del Comune di Carlentini a questo X Settore del Libero Consorzio Comunale di Siracusa, con **cadenza annuale**;

2.4 che l'acqua prelevata da eventuali pozzi trivellati non muniti di Certificato di Potabilità sia utilizzata esclusivamente per usi non alimentari, vietandone l'uso come bevanda, per gli usi di cucina e per la pulizia della persona;

2.5 deve essere presentata istanza di allaccio alla pubblica fognatura, con le modalità prevista dalla legislazione vigente in materia, non appena la stessa sarà realizzata, fermo restando quanto disposto dall'art. 103, co. 1, lett. c) del D. Lgs. n. 152/2006 e ss.mm.ii.;

3. **di prendere atto** della planimetria con rappresentazione degli scarichi dei reflui facente parte della documentazione tecnica acquisita con prot. gen. n. 27904 del 16/10/2025, che si allega **(All. B)**.

4. **di dare atto** che il Gestore, altresì, deve:

- 4.1 assicurare il rispetto delle norme in materia di sanità, igiene e di sicurezza dei lavoratori, comprese quelle in materia di protezione degli stessi contro i rischi derivanti da esposizioni ad agenti chimici e fisici durante il lavoro, nonché le norme antincendio;
- 4.2 comunicare preventivamente all'autorità competente ai sensi dell'art. 6 del D.P.R. n. 59/2013, eventuali modifiche non sostanziali delle attività o degli impianti di stabilimento;
- 4.3 presentare preventivamente una nuova istanza di AUA in caso di modifiche sostanziali della presente Autorizzazione;
- 4.4 presentare un'istanza a questa Autorità competente, ai fini del rinnovo della presente autorizzazione, tramite il SUAP, **almeno sei mesi prima** della scadenza, così come previsto dall'art. 5 del D.P.R. n. 59/2013;
- 4.5 comunicare a questa Autorità competente, tramite il SUAP, ogni variazione della titolarità

dell'AUA;

5. di dare atto che questa Autorità competente:

- 5.1 può imporre il rinnovo dell'autorizzazione o la revisione delle prescrizioni prima della scadenza qualora intervengano disposizioni legislative comunitarie, statali o regionali che lo esigano o sia impedito o pregiudicato il conseguimento degli obiettivi di qualità ambientale stabiliti dagli strumenti di pianificazione e programmazione di settore;
- 5.2 accertata la mancata osservanza delle prescrizioni, può determinare con atto motivato la diffida, sospensione o revoca del presente provvedimento in relazione alla specifica normativa di settore, oltre all'applicazione di eventuali sanzioni previste dalle norme vigenti in materia;

6 di trasmettere la presente determinazione, in modalità telematica, al SUAP del Comune di Carlentini che provvederà con proprio atto al rilascio dell'AUA al Gestore, notificando lo stesso al Gestore, al Settore competente del Comune di Carlentini, al X Settore del Libero Consorzio Comunale di Siracusa, all'ARPA Sicilia e all'ASP, per il seguito di competenza;

7 di pubblicare il presente atto all'Albo Pretorio del Libero Consorzio Comunale di Siracusa;

8 di dichiarare:

8.1 che sono fatti salvi i diritti di terzi, eventuali autorizzazioni, concessioni, pareri, nulla osta e quant'altro necessario per l'esercizio dell'attività in oggetto, anche di competenza di altri Enti o Organi, e le altre disposizioni di pertinenza non espressamente indicate nel presente provvedimento e previste dalle vigenti normative in materia, così come specifici e motivati interventi più restrittivi od integrativi in campo ambientale che dovessero intervenire;

8.2 che la presente Autorizzazione Unica Ambientale ha validità di **quindici anni** dalla data di rilascio da parte del SUAP territorialmente competente;

9. di prendere atto che il SUAP competente, ove dovuto, provvede a:

- dare seguito agli adempimenti discendenti dalla L.R. n. 24 del 24/08/1993, come chiarito dalla Circolare n. 3, prot. 19291 del 30/12/2003, dell'Assessorato Regionale del Bilancio e delle Finanze, Dipartimento Regionale Finanze e Credito, applicando la tassa sulle concessioni governative regionali di cui al D.Lgs. n. 230 del 22/06/1991 ed al titolo VIII del D. Lgs. 05/11/2024 n. 174;
- verificare, prima del rilascio dell'Autorizzazione Unica Ambientale, ai sensi dell'art. 6, co. 5, della L.R. n. 24/1993 e ss.mm.ii., l'avvenuto versamento della tassa di concessione governativa regionale relativa al procedimento in oggetto, avvertendo che, ai sensi dell'art. 89 del D.Lgs. n. 174/2024, *"gli atti per i quali sono dovute le tasse non sono efficaci sino a quando queste non siano pagate"*;
- verificare l'avvenuto versamento annuale della tassa di concessione governativa regionale a decorrere dalla data di emanazione dell'atto autorizzativo finale.

Si dà atto che la presente determinazione non comporta previsione di spesa.

Si attesta che, ai sensi ed agli effetti dell'art. 7 della L.R. 21/05/2019 n. 7, nella formazione della proposta di determinazione di cui sopra sono state valutate le condizioni di ammissibilità, i requisiti di legittimità ed i presupposti ritenuti rilevanti per l'assunzione del provvedimento ed è stata eseguita la procedura prescritta dalla normativa di legge e regolamentare vigente in materia.

La sottoscritta **dichiara**, ai sensi della L. 190/2012 e ss.mm.ii., di non trovarsi, con riferimento al presente provvedimento, in condizione di incompatibilità o di conflitto di interessi, neanche potenziale, in materia di prevenzione della corruzione e di garanzia della trasparenza.

F.to Il Responsabile del Servizio

IL CAPO SETTORE

Vista la suesposta proposta;

considerato che la stessa è conforme alle disposizioni di legge ed ai regolamenti attualmente vigenti;

ravvisata la propria competenza ai sensi del decreto del Presidente del Libero Consorzio Comunale di Siracusa n. 24 del 30/12/2025 avente ad oggetto il proprio incarico di Responsabile degli Uffici e dei Servizi (capo settore) del X Settore;

DETERMINA

di approvare la superiore proposta, che costituisce parte integrante e sostanziale del presente provvedimento.

Al presente atto è ammesso ricorso entro il termine di 60 giorni al Tribunale Amministrativo Regionale, ovvero ricorso straordinario al Presidente della Regione Siciliana entro il termine di 120 giorni.

*Il sottoscritto **dichiara**, ai sensi della L. 190/2012 e ss.mm.ii., di non trovarsi, con riferimento al presente provvedimento, in condizione di incompatibilità o di conflitto di interessi, neanche potenziale, in materia di prevenzione della corruzione e di garanzia della trasparenza.*

Sottoscritta dal Capo Settore
(ANGELOTTI SERGIO)
con firma digitale

VISTO DI REGOLARITA' TECNICA

Sulla presente determinazione si attesta, ai sensi dell'art. 147-bis, comma I, del D.Lgs. n.267/2000 e del relativo Regolamento sui controlli interni, la regolarità tecnica del presente provvedimento in ordine alla legittimità, regolarità e correttezza dell'azione amministrativa e della sua conformità alla vigente normativa comunitaria, nazionale, regionale, statutaria e regolamentare.

Sottoscritta dal Capo Settore
(ANGELOTTI SERGIO)
con firma digitale

ALLEGATO A

Parere del Comune di Carlentini

Scarico di acque reflue

Il presente allegato, composto da n. 4 pagine compreso il presente frontespizio, è costituito dal parere favorevole con condizioni rilasciato dal Comune di Carlentini – Area V – Pubblica Istruzione – Ambiente e Patrimonio, acquisito dal Libero Consorzio Comunale di Siracusa con prot. gen. n. 27904 del 16/10/2025, per lo scarico dei reflui civili mediante condotta subirrigante, previa chiarificazione in fossa Imhoff, derivanti dal fabbricato sede dell'attività agricola e di agriturismo, sito in C/da San Lio s.n.c., censita al N.C.E.U., fgl. n. 13, p.lle 139 e 793, del comune di Carlentini, gestita da F.lli Valenziani S.A.S..



CITTÀ DI CARLENTINI

Libero Consorzio Comunale di Siracusa

AREA V – PUBBLICA ISTRUZIONE - AMBIENTE E PATRIMONIO

Parere endoprocedimentale per Autorizzazione Unica Ambientale

D.P.R. 13/03/2013 n. 59

Per le seguenti autorizzazioni e comunicazioni:

- Acque reflue non ricadenti in pubblica fognatura di cui al capo II del titolo V della sez. II della parte terza del D.lgs n. 152 e smi;

IL RESPONSABILE DELL'AREA IV

Vista la richiesta prot. n° 17840 del 01/08/2025 inviata dal suap di questo Ente, ai sensi del D.P.R. del 13/03/2013 n. 59 art. 3 e 4 con la quale si chiede parere di competenza al fine del;

- ☐ rilascio
☒ modifica sostanziale
☐ rinnovo

dell'Autorizzazione Unica Ambientale

Richiedente/i Titolare/i	Valenziani Andrea legale rappresentante della F.lli Valenziani S.A.S.
-----------------------------	---

Tipologia Attività	Attività Agricola ed Agrituristiche
--------------------	-------------------------------------

Ubicazione	Abitato / C/da	c/da S. Lio					
	Foglio	13	Particella	139-793			
	Zona di PRG	"E" Destinazione Zone: Verde Agricolo					

Titoli Abilitativi dell'attività e dell'impianto:

☐	ATTIVITA' EDILIZIA LIBERA, ai sensi dell'art.3, c.1, lett.s), L.R. 10.08.2016, n.16				
☐	AUTORIZZAZIONE SANITARIA	prot. n°		del	/ /
☒	CONCESSIONE EDILIZIA e successiva VARIANTE	n° n°	66/edi 33/edi	del	22.10.2013 11.06.2015
☒	PERMESSO DI COSTRUIRE	n°	35	del	03/10/2018
☒	AUTORIZZAZIONE UNICA AMBIENTALE	n°	1	del	1802/2016
☐	D.I.A. (Denuncia di Inizio Attività)	prot. n°		del	/ /
☐	S.C.I.A. (Segnalazione Certificata di Inizio Attività)	prot. n°		del	/ /
☐	L'immobile è pre-esistente al 1942 in quanto realizzato nell'anno come risulta da:			del	/ /
☐	Autorizzazione allo scarico	n°		del	/ /
☐	CILA	prot. n°		del	/ /
☐	Nulla Osta Esecuzione Lavori	n°		del	/ /

Visto che l'impianto smaltimento reflui è costituito da:

- Fabbricato "Agriturismo" (part. 1047 sub. 5) A servizio di tale fabbricato è presente un sistema di scarico reflui (ricadente sulla part. 139) per il quale risulta già emesso provvedimento di A.U.A n. 1 del 18.02.2016, rilasciato dal Comune di Carlentini (Area IV), a seguito di provvedimento di adozione della A.U.A. da parte del Libero Consorzio Comunale di Siracusa, con D.D. n.18/Sett.X del 12.02.2016;

Riproduzione cartacea del documento

Registro Generale di Protocollo: 2025 / 27904 del 16/10/2025

Per tale scarico non sono previste variazioni né quantitative, né qualitative dei reflui immessi. né tantomeno sono previste variazioni alla struttura dello stesso.

Impianto che comporta la modifica dell'AUA rilasciata:

Lo scarico in questione è posto a servizio di un fabbricato destinato a servizi per i fruitori dell'agricampeggio, (attualmente ricadente su part. 793) e che ospita servizi igienici e locali per il lavaggio di stoviglie e vestiario; I reflui prodotti pertanto sono interamente assimilabili a domestici e sono trattati con un sistema che comprende:

- Una vasca Imhoff con una capacità minima di 10 A.E.;
- Una condotta di subirrigazione dimensionata con il parametro di 3 m/A.E., lunga poco più di 30 m;

Visto la dichiarazione di buona e regolare esecuzione ed immissione dei reflui civili del 28/05/2025;

Vista l'istanza di A.u.a presentata telematicamente e registrata al prot. con n° 17840 del 01/08/2025;

Vista la relativa documentazione allegata all'istanza di Aua;

Visti gli atti d'Ufficio;

Vista la Legge regionale n° 27/86;

Vista il D.lgs n. 152/1999 e D.lgs n. 258/2000;

Vista il D.lgs n. 152/2006;

Vista la Legge 10/05/1976 n. 319 e successive modifiche;

Vista la Circolare n. 4 del 30/10/1986;

Visto il D.L. n. 79 del 17/03/1995 convertito in Legge n. 172 del 17/05/1995 art. 7:

Vista la Circolare dell'Assessorato del territorio e ambiente n. 26046 del 17/11/1997;

Visto il D.P.R. n. 227 del 19/10/2011;

Visto il D.P.R. 13/03/2013 n. 59 art. 3 e art. 4;

Visto le Leggi e i Regolamenti comunali vigenti;

Visto che il richiedente dell'AUA ha titolo alla richiesta in esame;

Per le seguenti autorizzazioni :

- ☒ Scarichi di acque reflue di cui al capo II del titolo IV della sezione II della Parte terza del D.lgs. 152/06 e smi;
- ☐ utilizzo agronomico degli effluenti di allevamento, delle acque di vegetazione dei frantoi oleari e delle acque reflue di cui all'articolo 12 del D.Lgs. 152/06 e smi;
- ☐ emissioni in atmosfera per gli impianti di cui all'art. 269 del D.Lgs. 152/06 e smi (Decreto 9 agosto 2007 – GURS n.43 del 14 settembre 2007);
- ☐ emissioni in atmosfera per gli impianti e attività di cui all'art. 272 del D.Lgs. 152/06 (Decreto 9 agosto 2007 – GURS n.43 del 14 settembre 2007);
- ☐ valutazione di impatto acustico di cui alla legge 447/95;
- ☐ utilizzo dei fanghi derivanti dal processo di depurazione in agricoltura di cui all'art. 9 del D.Lgs. 99/92;
- ☐ attività di smaltimento di rifiuti non pericolosi effettuate in regime semplificato nel luogo di produzione dei rifiuti stessi di cui all'art. 215 del D.Lgs. 152/06 e smi;
- ☐ operazioni di recupero rifiuti in regime semplificato di cui all'art. 216 del D.Lgs. 152/06 e smi.

Si Esprime



Parere FAVOREVOLE al rilascio dell' A.U.A. e

- ☐ al rinnovo dell'autorizzazione allo scarico acque reflue classe A provenienti dal fabbricato destinato alla lavorazione di _____
- ☒ al rilascio dell'autorizzazione allo scarico per le acque di cui all'art. 113 del D.lgs 152/06 ;
- ☐ per le acque meteoriche di dilavamento e acque di prima pioggia di cui all'art. 107 del D.lgs 152/06;
- ☐ Spandimento Acque di Vegetazione dei Frantoi Oleari art. 112 del D. lgs n. 152/06 e smi;
- ☐ Utilizzo agronomico degli affluenti di allevamento di cui all'art. 112 del D.lgs n. 152/06 e s.m.i.;

a condizione:

- Che in caso di modificazioni delle condizioni che hanno consentito il rilascio della stessa, la ditta interessata dovrà richiedere nuova autorizzazione.
- Che siano effettuate nell'impianto le operazioni periodiche di manutenzione, tali da consentire il normale funzionamento di purificazione delle acque;
- Che lo scarico attualmente in essere rispetti i valori limiti di accettabilità ivi previsti;
- Che dovranno essere consentite agli organi preposti ai controlli l'accesso all'impianto in modo da consentire le ispezioni e verifiche dello stesso;
- E' vietato immettere nell'impianto tipologia dei reflui diversi da quelli autorizzati;

Carlentini li, 13/10/2025

Il Tecnico Istruttore
(Geom. C. N. Iannuso)



Il Responsabile Area IV
(Arch. Salvatore Palermo)

ALLEGATO B

Planimetria scarico reflui

Il presente allegato, composto da n. 3 pagine compreso il presente frontespizio, è costituito dalla planimetria generale comprendente la rete di scarico dei reflui, facente parte della documentazione tecnica acquisita dal Libero Consorzio Comunale di Siracusa con prot. gen. 27904 del 16/10/2025.



Registro Generale di Protocollo
N° 0027904 del 16/10/2025 10:04

Movimento: Arrivo Data Sped Mail: 16/10/2025 09:56

Tipo Documento:

Classificazione: 12-1

Doc. Esterno n° 23614 del 16/10/2025 00:00 Documento precedente: /

Oggetto: **TRASMISSIONE DOCUMENTI PER RILASCIO AUA DITTA FRATELLI VALENZIANI**

Documento principale: trasmissione_aua_Valenziani.pdf

Mittenti

Denominazione	Comune di Residenza	PEC
COMUNE DI CARLENTINI SETTORE AMBIENTE		PROTOCOLLO.GENERALE@PEC.CO MUNE.CARLENTINI.SR.IT

Smistamenti

In carico a	dal	Data ricev.	Trasmesso da	Smistamento per
TERRITORIO E AMBIENTE - PROTEZIONE CIVILE	16/10/2025	03/11/2025	Gruppo Protocollo	COMPETENZA
Tutela Ambientale ed Ecologia	03/11/2025		TERRITORIO E AMBIENTE - PROTEZIONE CIVILE	COMPETENZA
Tutela Ambientale ed Ecologia	03/11/2025	03/11/2025	TERRITORIO E AMBIENTE - PROTEZIONE CIVILE	COMPETENZA

Allegati


Q.tà	Tipo Allegato	Titolo	Descrizione
	Allegato	f.Ili_Valenziani_parere_edepro cedimentale.pdf	
	Allegato	AUA_Valenziani.rar	
	Allegato	Certificato_di_agibilita_Agrituri smo.pdf	
	Allegato	cOMUNICAZIONE_INTEGRA ZIONI.pdf	
	Allegato	E.D.M._CARLENTINI(SR)_FG ._13_PART._1047__2.pdf	
	Allegato	VISURA_PLANIMETRICA_FG ._13_PART._1047_SUB._6_DI _CARLENTINI__04_09_25.pdf	

Stralcio planimetria aziendale scala 1:500

Legenda

○ Scarico S1 - già A.U.A. n1 del 18.01.2016

○ Scarico S2 - nuova realizzazione

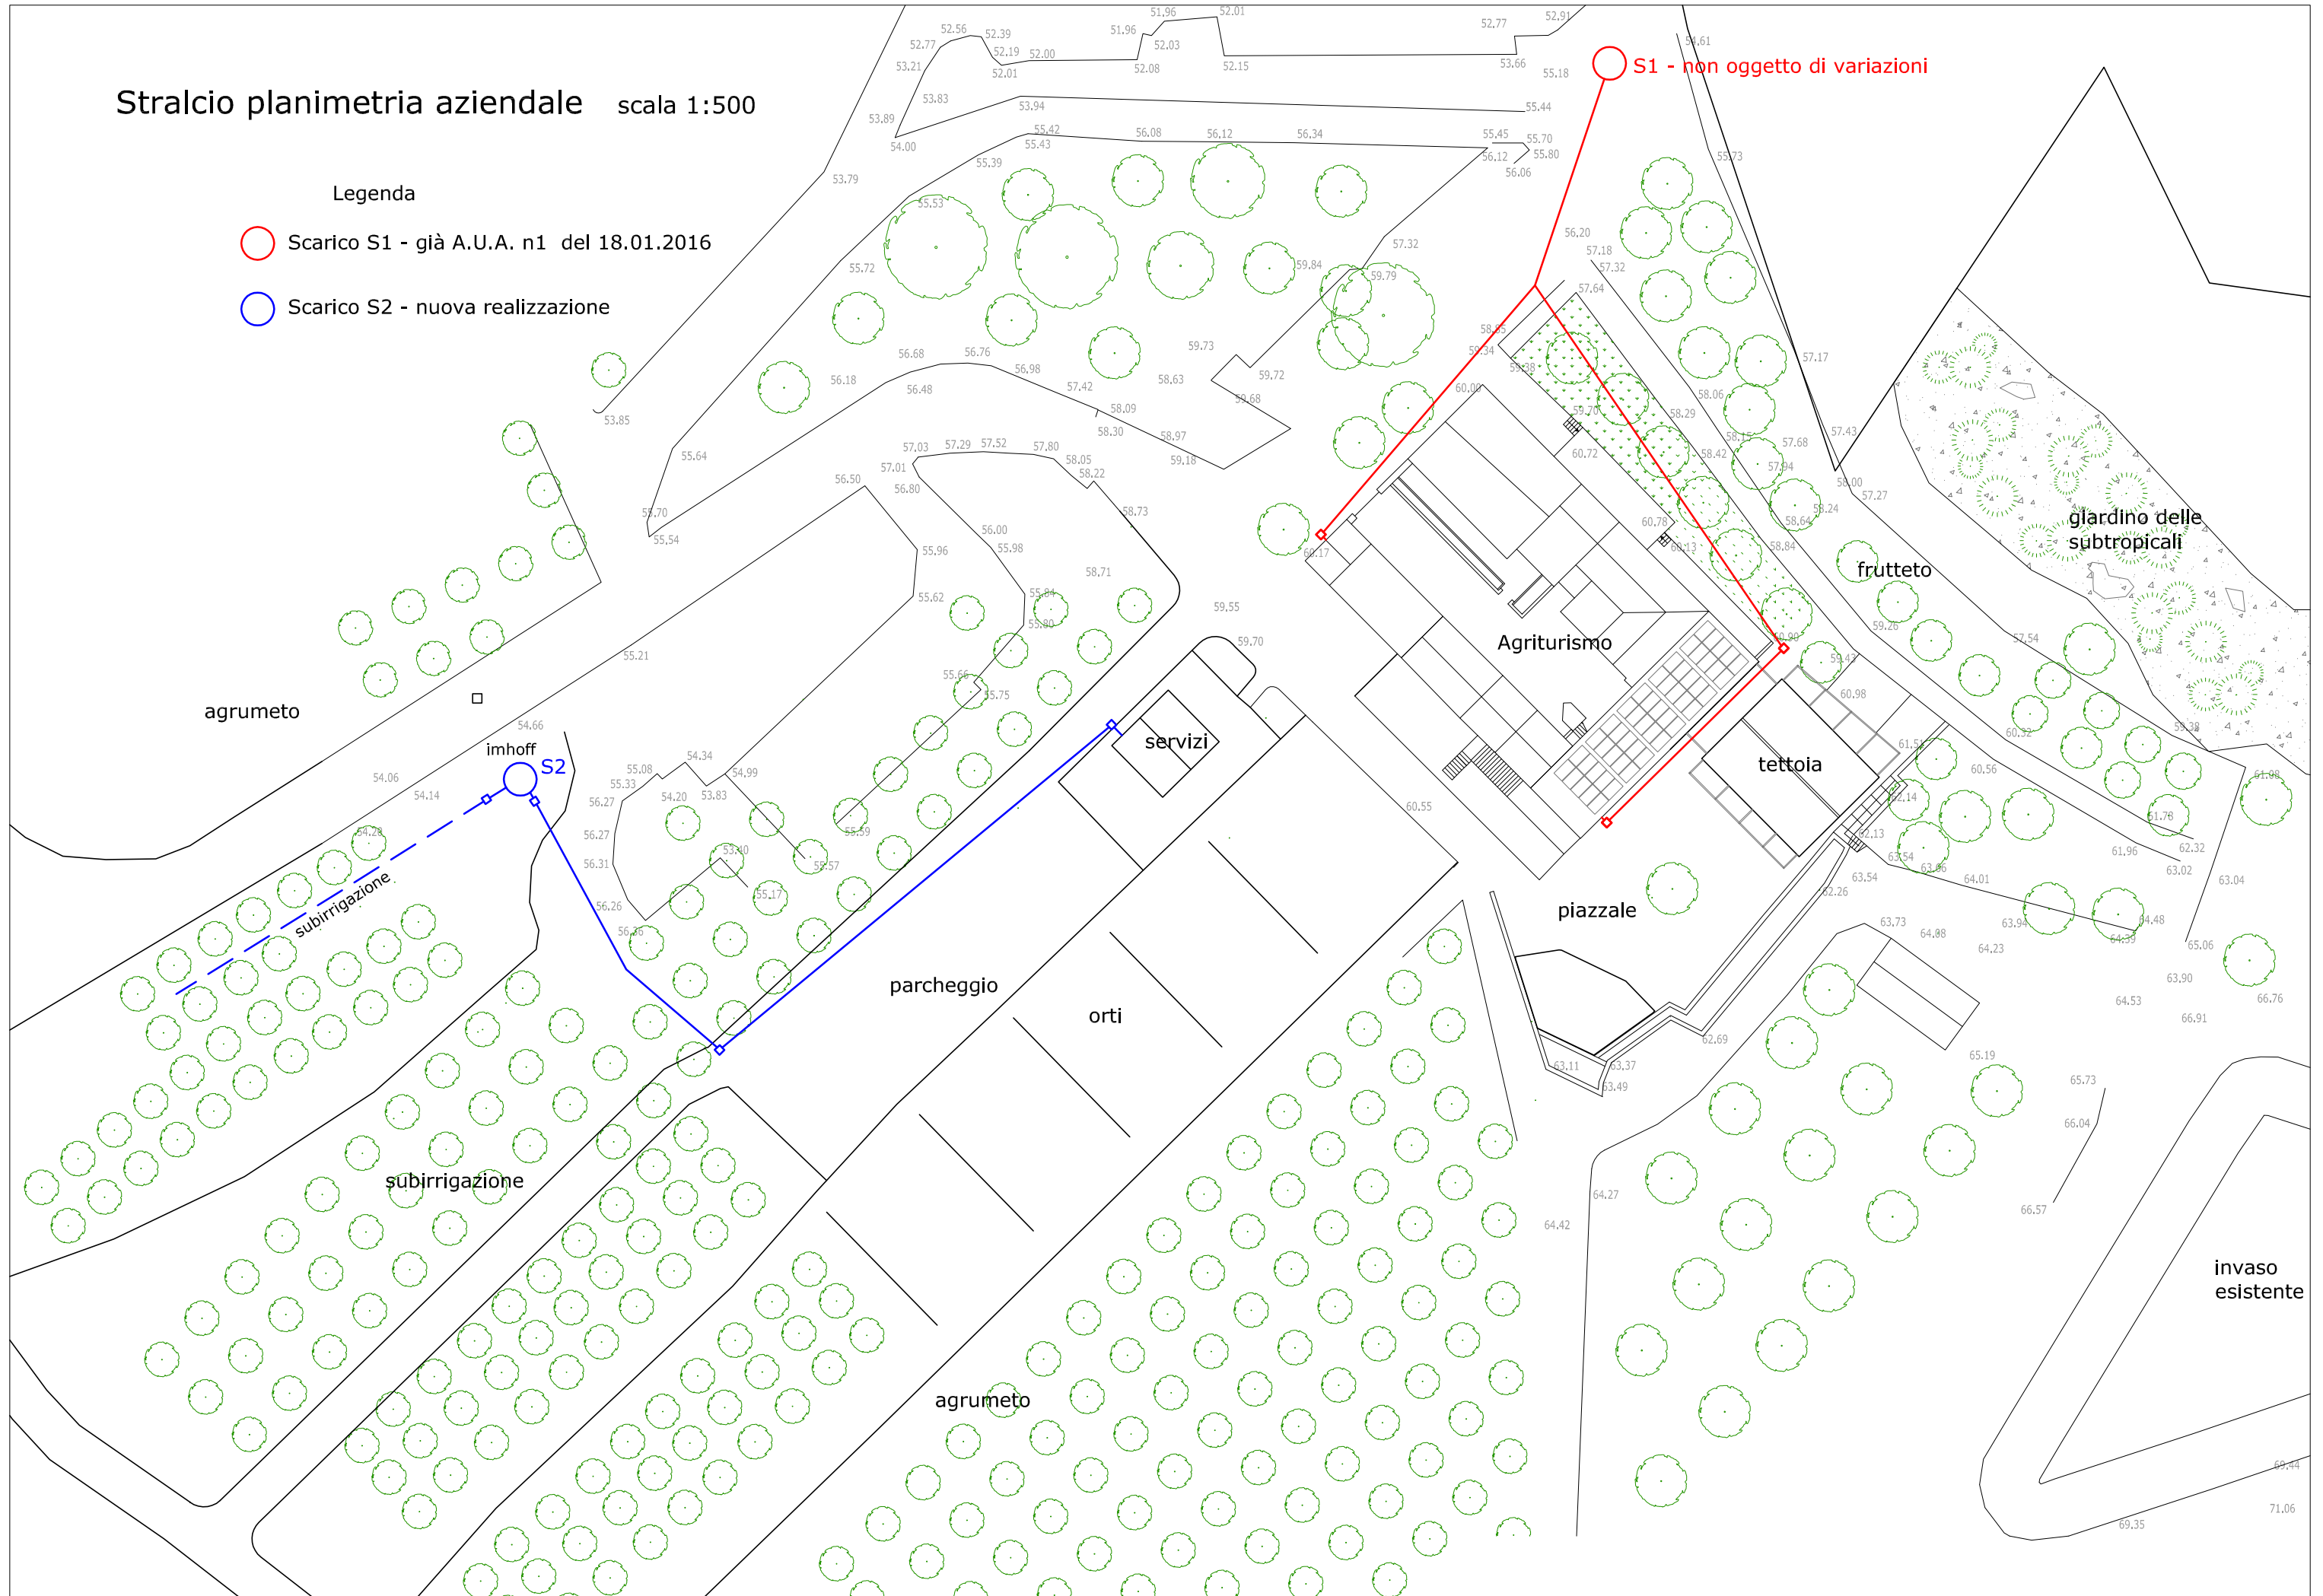



LIBERO CONSORZIO COMUNALE DI SIRACUSA

SETTORE RISORSE ECONOMICHE, FINANZIARIE E PATRIMONIALI

Determina N. 401 del 25/02/2026

Tutela Ambientale ed Ecologia

Proposta n° 494/2026

Oggetto: F.LLI VALENZIANI S.A.S. - SEDE LEGALE E SITO DELL'ATTIVITÀ AGRICOLA ED AGRITURISTICA A CARLENTINI (SR), C/DA SAN LIO S.N.C., CENSITA AL N.C.E.U., FG.L N. 13, P.LLE 139 E 793 NEL COMUNE DI CARLENTINI.
COORDINATE GEOGRAFICHE: LAT. 37.309620 - LONG. 15.0321379 (WGS84).
MODIFICA SOSTANZIALE DEL PROVVEDIMENTO DI ADOZIONE DELLA AUTORIZZAZIONE UNICA AMBIENTALE EX D.P.R. N. 59 DEL 13 MARZO 2013, DCS N. 18 DEL 12/02/2016.
• AUTORIZZAZIONE ALLO SCARICO DI ACQUE REFLUE DI CUI AL CAPO II, TITOLO IV, SEZIONE II, PARTE III, DEL D. LGS.N. 152/2006 E SS.MM.II.. .

VISTO DI REGOLARITÀ CONTABILE

Sulla presente determinazione, ai sensi dell'articolo 147/bis, comma 1, del D. Lgs. n. 267/2000 e del relativo Regolamento sui controlli interni, comportando lo stesso riflessi diretti o indiretti sulla situazione economico finanziaria o sul patrimonio dell'Ente in ordine alla regolarità contabile del presente provvedimento, si esprime esito: **FAVOREVOLE**

ATTESTAZIONE DELLA COPERTURA FINANZIARIA DELLA SPESA

Si attesta, ai sensi dell'art. 153, comma 5 del D. Lgs. n. 267/2000, la copertura finanziaria della spesa in relazione alle disponibilità effettive esistenti negli stanziamenti di spesa e/o in relazione allo stato di realizzazione degli accertamenti di entrata vincolata, mediante l'assunzione dei seguenti impegni contabili, regolarmente registrati ai sensi dell'art. 191, comma 1, del D. Lgs. n. 267/2000:

Impegno	Data	Importo	Capitolo	FPV	Esercizio

Siracusa li, 25/02/2026

Sottoscritto dal Responsabile del III Settore
(CAPPUCCIO ANTONIO)
con firma digitale



LIBERO CONSORZIO COMUNALE DI SIRACUSA

Certificato di Pubblicazione

Atto N. 401 del 25/02/2026

SETTORE I - AFFARI GENERALI E PARTECIPATE

Oggetto: F.LLI VALENZIANI S.A.S. - SEDE LEGALE E SITO DELL'ATTIVITÀ AGRICOLA ED AGRITURISTICA A CARLENTINI (SR), C/DA SAN LIO S.N.C., CENSITA AL N.C.E.U., FG.L N. 13, P.LLE 139 E 793 NEL COMUNE DI CARLENTINI.

COORDINATE GEOGRAFICHE: LAT. 37.309620 - LONG. 15.0321379 (WGS84).

MODIFICA SOSTANZIALE DEL PROVVEDIMENTO DI ADOZIONE DELLA AUTORIZZAZIONE UNICA AMBIENTALE EX D.P.R. N. 59 DEL 13 MARZO 2013, DCS N. 18 DEL 12/02/2016.

- AUTORIZZAZIONE ALLO SCARICO DI ACQUE REFLUE DI CUI AL CAPO II, TITOLO IV, SEZIONE II, PARTE III, DEL D. LGS.N. 152/2006 E SS.MM.II...

Il presente atto è pubblicato all'Albo on line del Libero Consorzio Comunale di Siracusa dal 25/02/2026 al 12/03/2026

Siracusa li, 25/02/2026

Sottoscritto
(MOTTA ELEONORA)
con firma digitale



LIBERO CONSORZIO COMUNALE DI SIRACUSA

SETTORE I - AFFARI GENERALI E PARTECIPATE

Attestazione di Pubblicazione

Determina N. 401 del 25/02/2026

Oggetto: F.LLI VALENZIANI S.A.S. - SEDE LEGALE E SITO DELL'ATTIVITÀ AGRICOLA ED AGRITURISTICA A CARLENTINI (SR), C/DA SAN LIO S.N.C., CENSITA AL N.C.E.U., FG.L N. 13, P.LLE 139 E 793 NEL COMUNE DI CARLENTINI.

COORDINATE GEOGRAFICHE: LAT. 37.309620 - LONG. 15.0321379 (WGS84).

MODIFICA SOSTANZIALE DEL PROVVEDIMENTO DI ADOZIONE DELLA AUTORIZZAZIONE UNICA AMBIENTALE EX D.P.R. N. 59 DEL 13 MARZO 2013, DCS N. 18 DEL 12/02/2016.

• AUTORIZZAZIONE ALLO SCARICO DI ACQUE REFLUE DI CUI AL CAPO II, TITOLO IV, SEZIONE II, PARTE III, DEL D. LGS.N. 152/2006 E SS.MM.II...

Su conforme dichiarazione del messo notificatore, attesto che il presente atto è stato pubblicato all'Albo Pretorio per 15gg. Consecutivi, dal 25/02/2026 al 12/03/2026

Siracusa li, 13/03/2026

Sottoscritta
(MUSSO FRANCESCO)
con firma digitale