



## **LIBERO CONSORZIO COMUNALE DI SIRACUSA**

**SETTORE: TERRITORIO E AMBIENTE - PROTEZIONE CIVILE**  
**SERVIZIO: Tutela Ambientale ed Ecologia**

\*\*\*\*\*

### **DETERMINAZIONE**

Proposta n. TUT\_AMB 619/2026

**Determinazione. n. 486 del 06/03/2026**

**Oggetto: MODIFICA NON SOSTANZIALE DETERMINAZIONE DI AUTORIZZAZIONE UNICA AMBIENTALE, D.C.S. N. 972 DEL 05.10.2017. - SOCIETÀ LEONPLAST S.R.L.- PARTITA IVA 02189170844 - SEDE LEGALE IN C.DA ZARBO, S.S. 115 KM 215 - 92044 PALMA DI MONTECHIARO (AG) - SEDE IMPIANTO IN C.DA PIANETTI CASANOVA, S.P. PACHINO-ISPICA KM 0,700 - 96018 PACHINO (SR) - ATTIVITÀ DI RECUPERO DI RIFIUTI SPECIALI, AI SENSI DELL'ART. 216, COMMA 3, DEL D.LGS. N. 152/06 E SS.MM.II. MODIFICA NON SOSTANZIALE RELATIVA A:  
COMUNICAZIONE IN MATERIA DI RIFIUTI DI CUI ALL'ART. 216, D.LGS. 152/06 E SS.MM.II..**

## IL RESPONSABILE DEL SERVIZIO

**Vista** l'istanza di variante non sostanziale attività di recupero rifiuti in procedura semplificata" presentata dalla Società LEONPLAST S.r.l., PARTITA IVA 02189170844 - SEDE LEGALE IN C.DA ZARBO, S.S. 115 KM 215 - 92044 PALMA DI MONTECHIARO (AG) - SEDE IMPIANTO IN C.DA PIANETTI CASANOVA, S.P. PACHINO-ISPICA KM 0,700, trasmessa dal SUAP del Comune di Pachino (SR) in data 13/11/2025, acquisita da questo Libero Consorzio Comunale con prot. gen. n. 30808 del 13/11/2025, con la quale chiede la modifica non sostanziale della Determinazione del Capo Settore del Settore X di questo Libero Consorzio Comunale, n. 972/sett.X del 05/10/2017, al fine di poter allocare in maniera diversa i rifiuti sottoposti all'attività di recupero "messa in riserva" (R13);

**Preso atto** che con la suddetta istanza la Società in argomento ravvisa la propria esigenza di sopprimere dalla propria autorizzazione le Tipologie di rifiuti 3.1, 3.2 e 10.2 e ridistribuire le quantità ivi previste a favore delle Tipologie 6.1, 6.2 e 6.5, senza alterare il totale attualmente autorizzato per la messa in riserva pari a complessive 8.400 t/anno;

**Vista** la Determinazione del Capo Settore X, n. 972/sett.X del 05/10/2017, di adozione dell'Autorizzazione Unica Ambientale (AUA) ex DPR 59 del 13 marzo 2013 avente ad oggetto:

"Provvedimento di adozione della Autorizzazione Unica Ambientale. D.P.R. n. 59 de 13 marzo 2013 **Ditta Leonplast S.r.l.**- Titolare e legale rappresentante Leone Diego residente a Monaco di Baviera via Konrad Celtis n. Str. 35 Germania - Sede legale a Palma di Montechiaro (AG) C/da Zarbo SS 115 Km 215 - Sito dell'attività di recupero e riciclaggio materiale plastico per produzione materie prime plastiche Pachino (SR) C/da Pianetti S.P. Pachino-Ispica Km 0.700, foglio 13, p.lla 71 Sub. 1.

**Autorizzazione allo scarico di acque reflue di cui al capo II del Titolo IV della sezione II della Parte terza del D. Lgs. 152/06 e s.m.i.**

**Autorizzazione alle emissioni in atmosfera per gli impianti di cui all'art. 269 del D. Lgs. 152/06 e s.m.i.**

**Operazioni di recupero rifiuti in regime semplificato di cui all'art. 216 del D. Lgs. 152/06 e s.m.i."**

**Visto** il parere del Servizio Controllo gestione rifiuti e siti contaminati di questo Settore X, prot. 1068/Sett.X del 03/12/2025, prot.gen.n.32961 del 03.12.2025, avente ad oggetto:

*"Imprese che svolgono attività di recupero di rifiuti speciali, ai sensi dell'art. 216, comma 3, del D.Lgs. n. 152/06 e ss.mm.ii. - Società LEONPLAST S.r.l. con sede legale in C.da Zarbo, S.S. 115 Km 215 – 92044 Palma di Montechiaro (AG), partita IVA 02189170844, e con sede dell'impianto in C.da Pianetti Casanova, S.P. Pachino-Ispica Km 0,700 – 96018 Pachino (SR) – Modifiche non sostanziali - Trasmissione parere ai fini dell'aggiornamento del provvedimento A.U.A."* con il quale:

- esaminata la documentazione allegata all'istanza prot. gen. n. 30808 del 13/11/2025;
- vista la richiesta relativa all'esclusione di alcune tipologie di rifiuti in impianto e la contestuale modifica dei quantitativi di rifiuti speciali non pericolosi richiesti per le altre tipologie, tutte già autorizzate, **esprime parere favorevole** alla modifica del provvedimento di AUA in essere, riferendo quanto segue:

"a) si prende atto della richiesta di modifica non sostanziale ed integrazione ai fini dell'iscrizione nel Registro provinciale delle imprese che effettuano attività di recupero di rifiuti speciali non peri-

colosi di cui all'art. 216, comma 3, per i punti R13 dell'allegato C, del D.Lgs. 152/06 e ss.mm.ii.;

b) si conferma alla ditta LEONPLAST S.r.l. con sede legale in C.da Zarbo, S.S. 115 Km 215 – 92044 Palma di Montechiaro (AG) e sede dell'impianto in C.da Pianetti Casanova, S.P. Pachino-Ispica Km 0,700 – 96018 Pachino (SR), il n. 42 del Registro provinciale delle imprese che effettuano attività di recupero di rifiuti speciali non pericolosi;

c) come previsto dall'allegato 1, sub-allegato 1 e allegato 4, sub-allegato 1, del D.M. n. 186/2006, la ditta dovrà svolgere l'attività di recupero dei rifiuti per le tipologie ed i quantitativi indicati nel prospetto allegato che costituisce parte integrante del seguente parere (**Allegato 1**);

d) la ditta dovrà svolgere le attività di recupero di rifiuti nel rispetto della planimetria/layout di impianto, prodotta nella documentazione depositata a questa autorità competente, ed allegata alla presente (**Allegato 2**);

e) si richiamano integralmente, per la puntuale ottemperanza, le prescrizioni e condizioni riportate nel parere prot. n. 2050/Ri.Bo. del 11/08/2016 rilasciato dal Servizio "Rifiuti e Bonifiche" del X Settore "Territorio ed Ambiente" di questo Libero Consorzio Comunale di Siracusa, già allegato al provvedimento A.U.A. di cui alla D.C.S. n. 972 del 05/10/2017, rilasciata alla Ditta in oggetto ai sensi del DPR. n. 59 del 13/03/2013." **Vista** la L. 241/1990 e ss.mm.ii.;

**Visto** l'art. 51, L. 142/90 e ss.mm.ii.;

**Visto** il D.Lgs. 267/2000 e ss.mm.ii.;

**Viste** le LL.RR. 48/91 e 30/2000 che disciplinano l'O.R.E.L.;

**Visto** l'art. 7 della L.R. 21/05/2019, n. 7;

**Visto** il D.Lgs. 152/06 e ss.mm.ii.;

**Visto** il DPR n. 59/2013;

**Visto** il Regolamento provinciale di adozione AUA;

**Visto** lo Statuto dell'Ente;

**Visto** il Regolamento degli Uffici e dei Servizi;

**Ravvisata** la propria competenza;

### PROPONE

per quanto in premessa, che si intende qui integralmente riportato:

1. **di modificare** il provvedimento di adozione autorizzazione unica ambientale, Determinazione del Capo Settore X n. 972/Sett.X del 05/10/2017, come richiesto dalla Società Leonplast Srl con istanza pervenuta tramite il Suap del Comune di Pachino, acquisita da questo Ente al prot.gen. n. 30808 del 13/11/2025, **nel rispetto del parere favorevole con condizioni** di cui in premessa del Servizio controllo gestione rifiuti e siti contaminati – Ufficio impianti di recupero, rottamazione e depurazione, prot. 1068/Sett.X del 03/12/2025, prot.gen.n.32961 del 03.12.2025, **inclusi i relativi allegati 1 (tipologie e quantitativi di rifiuti) e 2 (planimetria/layout di impianto)**, che vengono allegati alla presente determinazione costituendone parte integrante e sostanziale;

2. **di dare atto che** l'allegato 1 sostituisce la corrispondente tabella allegata alla Determinazione del Capo Settore (DCS) n. 972 del 05/10/2017 (Allegato C), fermo restando la quantità totale di rifiuti trattati nell'anno, che deve rimanere la stessa autorizzata con DCS n. 972/Sett.X;

3. **di dichiarare** che restano invariati tutti i rimanenti contenuti della DCS n. 972/Sett.X del 05/10/2017 e che trattandosi di modifica non sostanziale rimangono invariati i termini di validità

della suddetta autorizzazione;

5. **di fare salve** le eventuali ulteriori autorizzazioni, nulla-osta, prescrizioni e quant'altro necessario per l'esercizio dell'attività in oggetto, anche di competenza di altri Soggetti;

6. **di trasmettere** la presente determinazione, in modalità telematica, al SUAP del Comune di Pachino che provvederà con proprio atto al rilascio della modifica sostanziale dell'AUA, quale titolo finale produttore di effetti giuridici, notificando lo stesso al Gestore, al Libero Consorzio Comunale di Siracusa, all'ARPA SR ed all'Ufficio competente del Comune di Pachino, per il seguito di rispettiva competenza.

**Si dà atto** che la presente determinazione non comporta previsione di spesa.

***Si attesta che**, ai sensi ed agli effetti dell'art. 7 della L.R. 21/05/2019 n. 7, nella formazione della proposta di determinazione di cui sopra sono state valutate le condizioni di ammissibilità, i requisiti di legittimità ed i presupposti ritenuti rilevanti per l'assunzione del provvedimento ed è stata eseguita la procedura prescritta dalla normativa di legge e regolamentare vigente in materia.*

*La sottoscritta **dichiara**, ai sensi della L.190/2012 e s.m.i., di non trovarsi, con riferimento al presente provvedimento, in condizione di incompatibilità o di conflitto di interessi, neanche potenziale, in materia di prevenzione della corruzione e di garanzia della trasparenza.*

F.to Il Responsabile del Servizio

RIZZA IOLE

## IL CAPO SETTORE

**Vista** la suesposta proposta;

**considerato** che la stessa è conforme alle disposizioni di legge ed ai regolamenti attualmente vigenti;

**ravvisata** la propria competenza ai sensi del Decreto n. 6 del 27/02/2026 del Presidente di questo Ente, quale Responsabile degli uffici e dei servizi (capo settore) del X Settore;

## DETERMINA

**di approvare** la superiore proposta, che costituisce parte integrante e sostanziale del presente provvedimento.

Al presente atto è ammesso ricorso entro il termine di 60 giorni al Tribunale Amministrativo Regionale, ovvero ricorso straordinario al Presidente della Regione Siciliana entro il termine di 120 giorni.

***Si attesta che**, ai sensi ed agli effetti dell'art. 7 della L.R. 21/05/2019 n. 7, nella formazione della proposta di determinazione di cui sopra sono state valutate le condizioni di ammissibilità, i requisiti di legittimità ed i presupposti ritenuti rilevanti per l'assunzione del provvedimento ed è stata eseguita la procedura prescritta dalla normativa di legge e regolamentare vigente in materia.*

*Il sottoscritto **dichiara**, ai sensi della L. 190/2012 e ss.mm.ii., di non trovarsi, con riferimento al presente provvedimento, in condizione di incompatibilità o di conflitto di interessi, neanche potenziale, in materia di prevenzione della corruzione e di garanzia della trasparenza.*

**Sottoscritta dal Capo Settore  
(ANGELOTTI SERGIO)  
con firma digitale**

**VISTO DI REGOLARITA' TECNICA**

Sulla presente determinazione si attesta, ai sensi dell'art. 147-bis, comma I, del D.Lgs. n.267/2000 e del relativo Regolamento sui controlli interni, la regolarità tecnica del presente provvedimento in ordine alla legittimità, regolarità e correttezza dell'azione amministrativa e della sua conformità alla vigente normativa comunitaria, nazionale, regionale, statutaria e regolamentare.

**Sottoscritta dal Capo Settore  
(ANGELOTTI SERGIO)  
con firma digitale**

## **ALLEGATO 1**



| TIPOLOGIA   | CODICE RIFIUTO                                  | ATTIVITA' DI RECUPERO                                            |            |            | QUANTITA'                   | QUANTITA'                |
|---|-------------------------------------------------|------------------------------------------------------------------|------------|------------|-----------------------------|--------------------------|
| PARAGRAFO D.M. 05/02/98 come modificato dal D.M. 05/04/06 n. 186   | CODICE E.E.R.                                   | PARAGRAFO D.M. 05/02/98 come modificato dal D.M. 05/04/06 n. 186 | SIGLA R(N) | SIGLA R(N) | TONN/A                      | TONN/A                   |
| 6.1 rifiuti di plastica; imballaggi usati in plastica compresi i contenitori per liquidi, con esclusione dei contenitori per fitofarmaci e per presidi medico-chirurgici | [020104] [150102] [170203]<br>[191204] [200139] | 6.1.3                                                            | R13        |            |                             | 7.700                    |
| 6.1 rifiuti di plastica; imballaggi usati in plastica compresi i contenitori per liquidi, con esclusione dei contenitori per fitofarmaci e per presidi medico-chirurgici | [020104] [150102] [170203]<br>[191204] [200139] | 6.1.3                                                            |            | R 3        | 600                         |                          |
| 6.2 sfridi, scarti, polveri e rifiuti di materie plastiche e fibre sintetiche                                                                                            | [070213] [160119] [160216]<br>[160306] [170203] | 6.2.3                                                            | R13        |            |                             | 600                      |
| 6.2 sfridi, scarti, polveri e rifiuti di materie plastiche e fibre sintetiche                                                                                            | [070213] [160119] [160216]<br>[160306] [170203] | 6.2.3                                                            |            | R 3        | 500                         |                          |
| 6.5 paraurti e plance di autoveicoli in materie plastiche   | [070213] [120105] [160119]                      | 6.5.3                                                            | R13        |            |                             | 100                      |
| 6.5 paraurti e plance di autoveicoli in materie plastiche   | [070213] [120105] [160119]                      | 6.5.3                                                            |            | R 3        | 100                         |                          |
|   |                                                 |                                                                  |            |            | TOTALE R3:<br>1.200 T/A     | TOTALE R13:<br>8.400 T/A |
|   |                                                 |                                                                  |            |            | TOTALE ATTIVITA': 9.600 T/A |                          |

## **ALLEGATO 2**

# LAYOUT IMPIANTO

## LEONPLAST SRL

### AUA n.972/2017

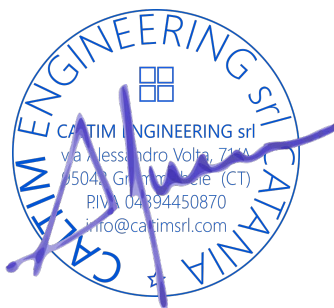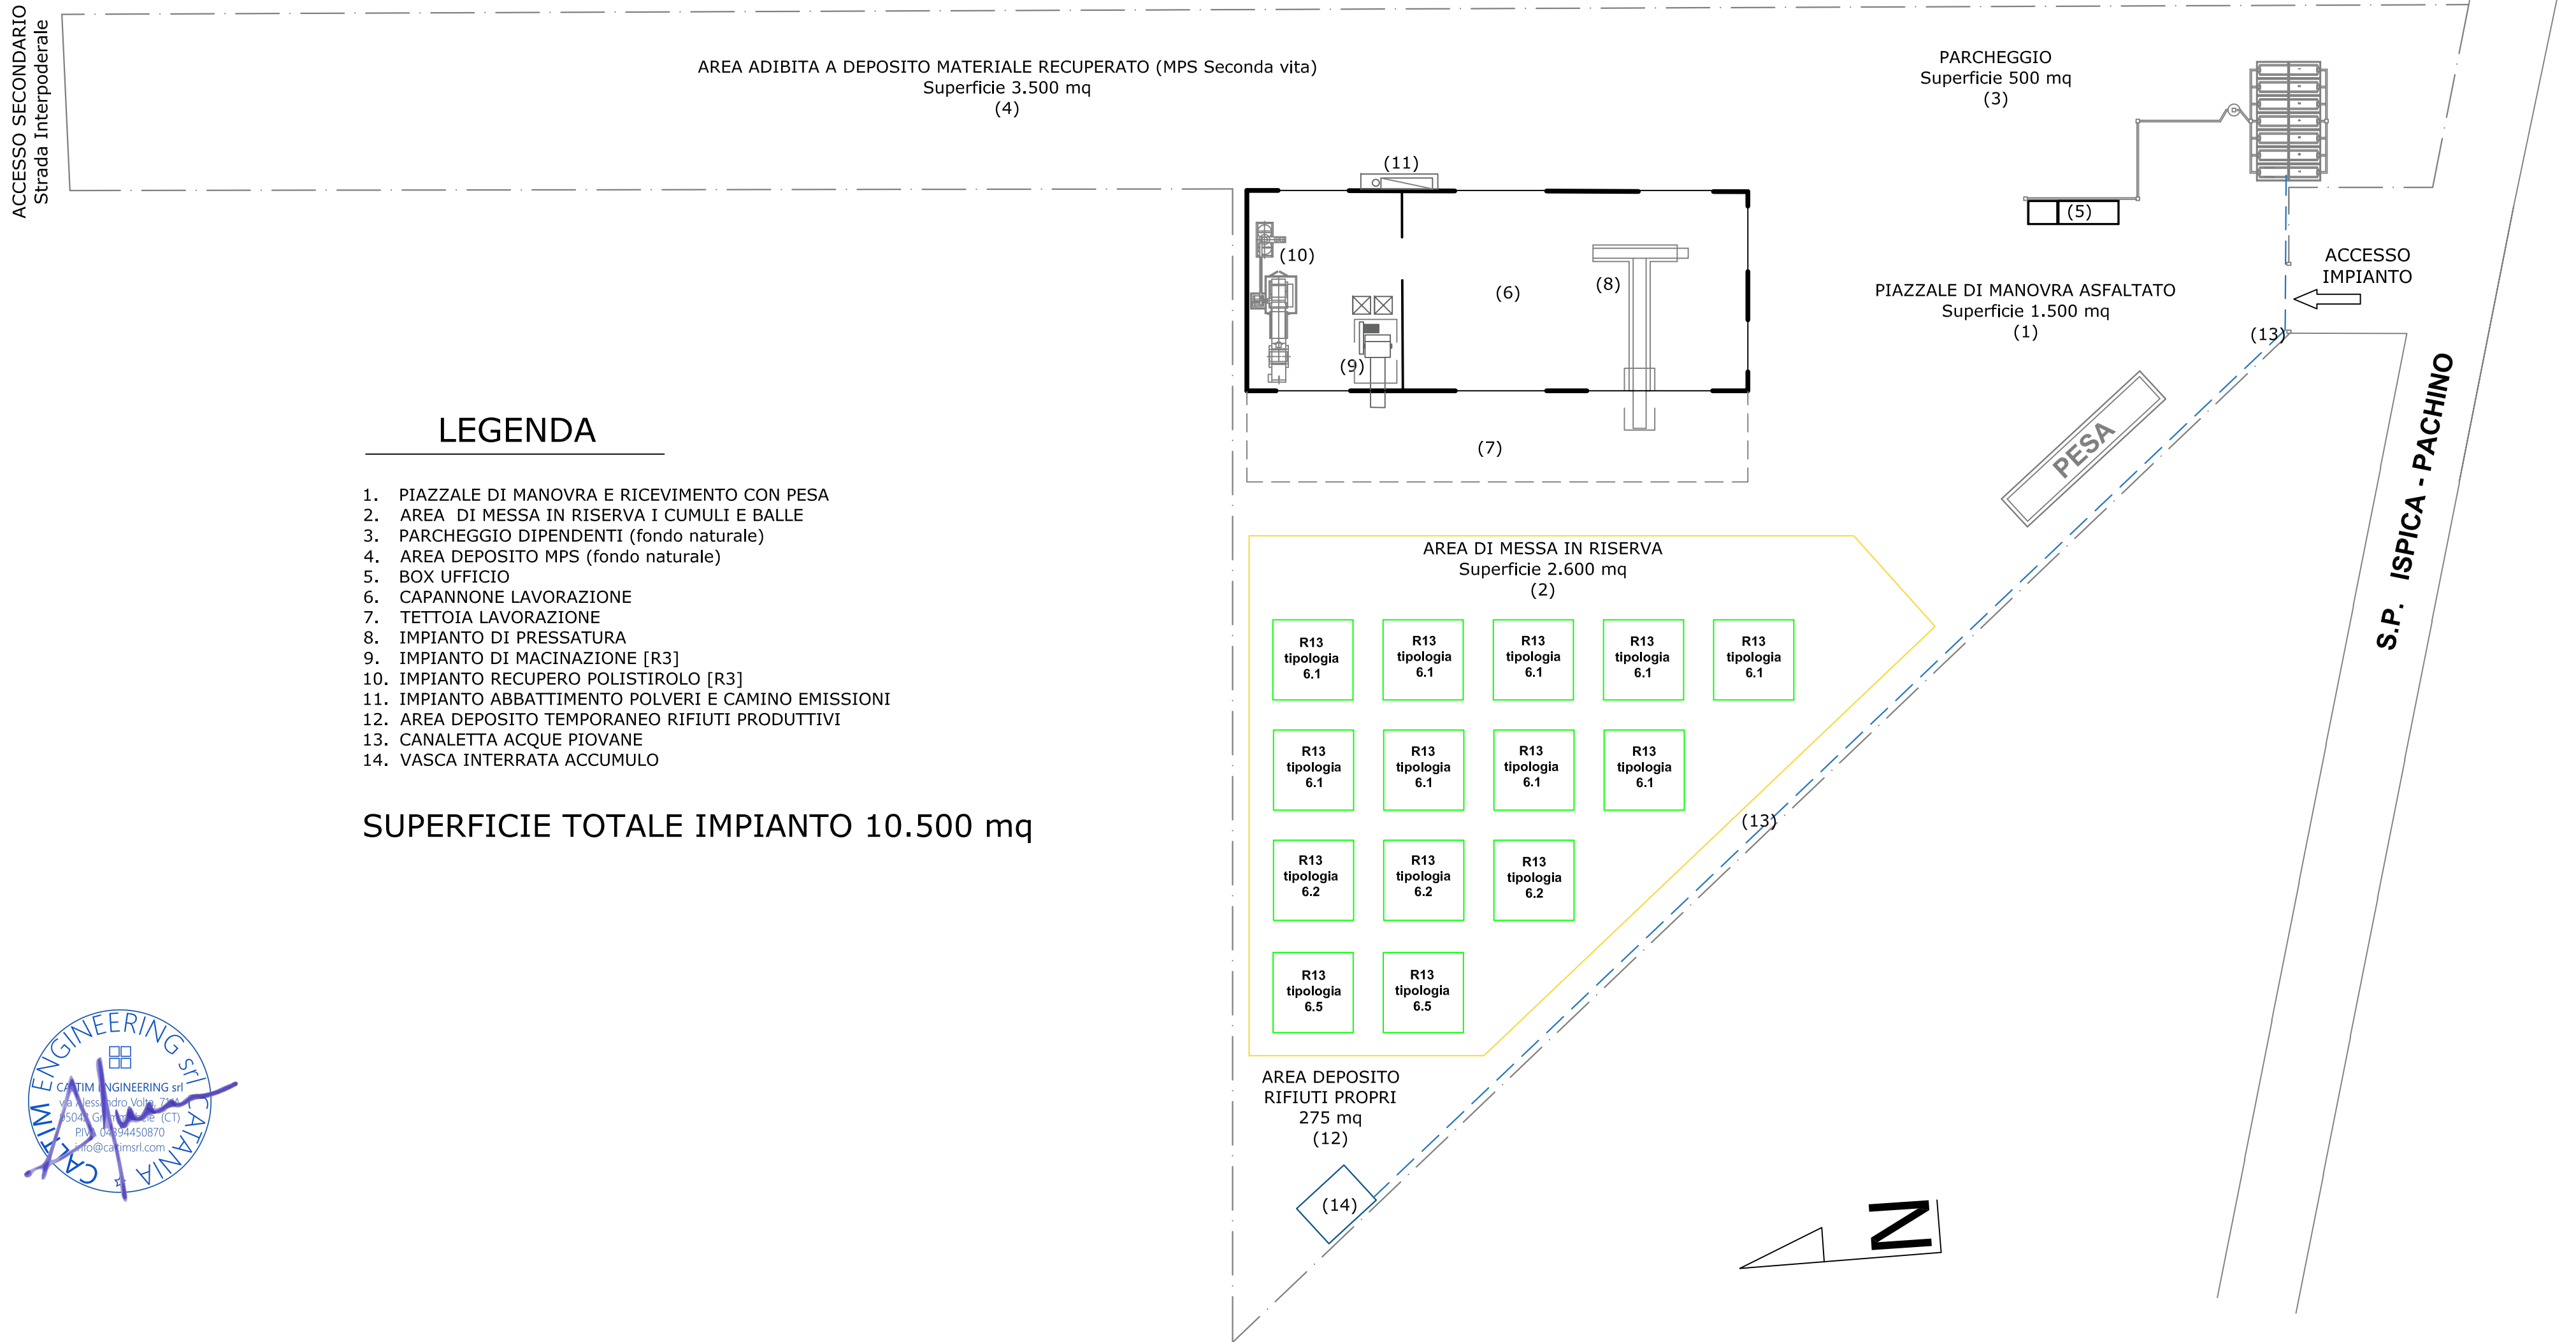

SCALA 1:500

Riproduzione cartacea del documento  
Registro Generale di Protocollo: 2025 / 32961 del 03/12/2025



## **LIBERO CONSORZIO COMUNALE DI SIRACUSA**

### **SETTORE RISORSE ECONOMICHE, FINANZIARIE E PATRIMONIALI**

Determina N. 486 del 06/03/2026

**Tutela Ambientale ed Ecologia**

Proposta n° 619/2026

**Oggetto:** MODIFICA NON SOSTANZIALE DETERMINAZIONE DI AUTORIZZAZIONE UNICA AMBIENTALE, D.C.S. N. 972 DEL 05.10.2017. - SOCIETÀ LEONPLAST S.R.L.- PARTITA IVA 02189170844 -SEDE LEGALE IN C.DA ZARBO, S.S. 115 KM 215 - 92044 PALMA DI MONTECHIARO (AG) - SEDE IMPIANTO IN C.DA PIANETTI CASANOVA, S.P. PACHINO-ISPICA KM 0,700 - 96018 PACHINO (SR) - ATTIVITÀ DI RECUPERO DI RIFIUTI SPECIALI, AI SENSI DELL'ART. 216, COMMA 3, DEL D.LGS. N. 152/06 E SS.MM.II. MODIFICA NON SOSTANZIALE RELATIVA A:  
COMUNICAZIONE IN MATERIA DI RIFIUTI DI CUI ALL'ART. 216, D.LGS. 152/06 E SS.MM.II. .

#### **VISTO DI REGOLARITÀ CONTABILE**

Sulla presente determinazione, ai sensi dell'articolo 147/bis, comma 1, del D. Lgs. n. 267/2000 e del relativo Regolamento sui controlli interni, comportando lo stesso riflessi diretti o indiretti sulla situazione economico finanziaria o sul patrimonio dell'Ente in ordine alla regolarità contabile del presente provvedimento, si esprime esito: **FAVOREVOLE**

#### **ATTESTAZIONE DELLA COPERTURA FINANZIARIA DELLA SPESA**

Si attesta, ai sensi dell'art. 153, comma 5 del D. Lgs. n. 267/2000, la copertura finanziaria della spesa in relazione alle disponibilità effettive esistenti negli stanziamenti di spesa e/o in relazione allo stato di realizzazione degli accertamenti di entrata vincolata, mediante l'assunzione dei seguenti impegni contabili, regolarmente registrati ai sensi dell'art. 191, comma 1, del D. Lgs. n. 267/2000:

| Impegno | Data | Importo | Capitolo | FPV | Esercizio |
|---------|------|---------|----------|-----|-----------|
|---------|------|---------|----------|-----|-----------|

|  |  |  |  |  |  |
|--|--|--|--|--|--|
|  |  |  |  |  |  |
|  |  |  |  |  |  |
|  |  |  |  |  |  |
|  |  |  |  |  |  |

Siracusa li, 10/03/2026

Sottoscritto dal Responsabile del III Settore  
(CAPPUCCIO ANTONIO)  
con firma digitale



## **LIBERO CONSORZIO COMUNALE DI SIRACUSA**

Certificato di Pubblicazione

Atto N. 486 del 06/03/2026

SETTORE I - AFFARI GENERALI E PARTECIPATE

**Oggetto:** MODIFICA NON SOSTANZIALE DETERMINAZIONE DI AUTORIZZAZIONE UNICA AMBIENTALE, D.C.S. N. 972 DEL 05.10.2017. - SOCIETÀ LEONPLAST S.R.L.- PARTITA IVA 02189170844 -SEDE LEGALE IN C.DA ZARBO, S.S. 115 KM 215 - 92044 PALMA DI MONTECHIARO (AG) - SEDE IMPIANTO IN C.DA PIANETTI CASANOVA, S.P. PACHINO-ISPICA KM 0,700 - 96018 PACHINO (SR) - ATTIVITÀ DI RECUPERO DI RIFIUTI SPECIALI, AI SENSI DELL'ART. 216, COMMA 3, DEL D.LGS. N. 152/06 E SS.MM.II. MODIFICA NON SOSTANZIALE RELATIVA A:  
COMUNICAZIONE IN MATERIA DI RIFIUTI DI CUI ALL'ART. 216, D.LGS. 152/06 E SS.MM.II..

Il presente atto è pubblicato all'Albo on line del Libero Consorzio Comunale di Siracusa dal 10/03/2026 al 25/03/2026

Siracusa li, 10/03/2026

Sottoscritto  
(MUSSO FRANCESCO)  
con firma digitale



## **LIBERO CONSORZIO COMUNALE DI SIRACUSA**

SETTORE I - AFFARI GENERALI E PARTECIPATE

Attestazione di Pubblicazione

Determina N. 486 del 06/03/2026

**Oggetto:** MODIFICA NON SOSTANZIALE DETERMINAZIONE DI AUTORIZZAZIONE UNICA AMBIENTALE, D.C.S. N. 972 DEL 05.10.2017. - SOCIETÀ LEONPLAST S.R.L.- PARTITA IVA 02189170844 -SEDE LEGALE IN C.DA ZARBO, S.S. 115 KM 215 - 92044 PALMA DI MONTECHIARO (AG) - SEDE IMPIANTO IN C.DA PIANETTI CASANOVA, S.P. PACHINO-ISPICA KM 0,700 - 96018 PACHINO (SR) - ATTIVITÀ DI RECUPERO DI RIFIUTI SPECIALI, AI SENSI DELL'ART. 216, COMMA 3, DEL D.LGS. N. 152/06 E SS.MM.II. MODIFICA NON SOSTANZIALE RELATIVA A:  
COMUNICAZIONE IN MATERIA DI RIFIUTI DI CUI ALL'ART. 216, D.LGS. 152/06 E SS.MM.II..

Su conforme dichiarazione del messo notificatore, attesto che il presente atto è stato pubblicato all'Albo Pretorio per 15gg. Consecutivi, dal 10/03/2026 al 25/03/2026

Siracusa li, 26/03/2026

Sottoscritta  
(MUSSO FRANCESCO)  
con firma digitale