



LIBERO CONSORZIO COMUNALE DI SIRACUSA

SETTORE: TERRITORIO E AMBIENTE - PROTEZIONE CIVILE
SERVIZIO: Tutela Ambientale ed Ecologia

DETERMINAZIONE

Proposta n. TUT_AMB 755/2026

Determinazione. n. 594 del 18/03/2026

Oggetto: SOCIETÀ "MG CAMPING CAPO PASSERO SRLS" DI GENNUSO MARIAGLORIA - ATTIVITÀ DI "CAM-PEGGIO CON BUNGALOW". SEDE DELL'ATTIVITÀ A PORTOPALO DI CAPO PASSERO, C.DA VIGNE VECCHIE, SNC, CENSITA AL N.C.E.U., FGL 35, P.LLA 42, DEL COMUNE DI PORTOPALO DI CAPO PASSERO. LAT. 36.403720 - LONG. 15.071734 (WGS32)
PROVVEDIMENTO ADOZIONE AUTORIZZAZIONE UNICA AMBIENTALE, D.P.R. 13/03/2013, N. 59.
• AUTORIZZAZIONE ALLO SCARICO DI ACQUE REFLUE, CAPO II, TITOLO IV, SEZIONE II, PARTE III, D.LGS. 152/2006 E SS.MM.II..

IL RESPONSABILE DEL SERVIZIO

Visto il D.P.R. n. 59 del 13 marzo 2013 *"Regolamento recante la disciplina dell'autorizzazione unica ambientale e la semplificazione di adempimenti amministrativi in materia ambientale gravanti sulle piccole e medie imprese e sugli impianti non soggetti ad autorizzazione integrata ambientale, a norma dell'art. 23 del decreto legge 9 febbraio 2012, n. 5, convertito dalla legge 4 aprile 2012, n. 35"*;

Visto l'art. 2, comma 1, lettera b) del D.P.R. 13 marzo 2013, n. 59 che individua nella Provincia l'autorità competente ai fini del rilascio, rinnovo e aggiornamento dell'Autorizzazione Unica Ambientale (di seguito denominata AUA);

Vista la *"Circolare recante chiarimenti interpretativi relativi alla disciplina dell'autorizzazione unica ambientale nella fase di prima applicazione del decreto del Presidente della Repubblica 13 marzo 2013, n. 59"* del Ministero dell'Ambiente e della Tutela del Territorio e del Mare, prot. n. 49801/GAB del 07/11/2013;

Vista la nota della Regione Siciliana, Assessorato del Territorio e dell'Ambiente, Dipartimento dell'Ambiente, Servizio 2 *"Tutela dell'Inquinamento Atmosferico"* n. 16938 del 10/04/2014, con oggetto *"Autorizzazione Unica Ambientale (AUA). Chiarimenti a seguito dell'emanazione della legge regionale 24 marzo 2014, n. 8. Istituzione dei Liberi Consorzi Comunali e delle Città Metropolitane"*;

Visto il D.Lgs. 3 aprile 2006, n. 152 *"Norme in materia ambientale"* e ss.mm.ii., Parte III *"Norme in materia di difesa del suolo e lotta alla desertificazione, di tutela delle acque dall'inquinamento e di gestione delle risorse idriche"*;

Visto il D.P.R. n. 227 del 19/10/2011 *"Regolamento per la semplificazione di adempimenti amministrativi in materia ambientale gravanti sulle imprese, a norma dell'articolo 49, comma 4-quater, del decreto-legge 31 maggio 2010, n. 78, convertito, con modificazioni, dalla legge 30 luglio 2010, n. 122"* in materia di scarichi idrici;

Vista la L.R. n. 27 del 15/05/1986 *"Disciplina degli scarichi delle pubbliche fognature e degli scarichi degli insediamenti civili che non recapitano nelle pubbliche fognature e modifiche alla legge regionale 18 giugno 1977, n. 39 e successive modificazioni ed integrazioni"*;

Vista la Circolare n. 19906 del 04/04/2002 *"Direttive in merito all'applicazione del decreto legislativo n. 152/99 e successive modifiche ed integrazioni ai regolamenti comunali di fognatura ed ai P.A.R.F. nella Regione siciliana"*, dell'Assessorato Regionale del Territorio e dell'Ambiente;

Vista la nota della Regione Siciliana, Assessorato del Territorio e dell'Ambiente, Dipartimento dell'Ambiente, Servizio 7 *"Pareri Ambientali"*, prot. n. 36570 del 04/08/2014, con oggetto *"Chiarimenti in ordine al parere endoprocedimentale previsto dall'art. 40 della L.R. 27/86 nelle Autorizzazioni allo scarico dei reflui il cui Soggetto istituzionale competente è il Comune"*;

Viste le altre Norme e Circolari che regolano lo scarico delle acque reflue;

Preso atto che la Società *"MG CAMPING CAPO PASSERO SRLS"* di GENNUSO MARIAGLORIA (di seguito denominato Gestore), ai sensi del D.P.R. 13 marzo 2013 n. 59, ha presentato al SUAP del Comune di Portopalo di Capo Passero istanza di AUA per:

- 1) autorizzazione allo scarico di acque reflue ai sensi del Capo II, Titolo IV, Sezione II, Parte III, D. Lgs. 152/06 e ss.mm.ii.;

inerente l'attività di *"CAMPEGGIO CON BUNGALOW"* in C.da Vigne Vecchie, snc, a Portopalo di Capo Passero, censita al N.C.E.U. fgl 35, p.lla 42, del comune di Portopalo di Capo Passero (istanza pervenuta a questo Ente a mezzo PEC con prot. gen. n. 18815 del 02/07/2025, integrata con do-

cumentazione acquisita con prot. gen. n. 27583 del 13/10/2025 e prot.gen. n. 6611 del 06/03/2026);

Preso atto della relazione igienico-sanitaria integrativa, prot.gen. n. 6611 del 06/03/2026, ove si descrive la presenza, a monte della sub-irrigazione di impianto di depurazione (n.2 Duplox DC 20) il cui processo depurativo è basato sul trattamento biologico a fanghi attivi del tipo ad ossidazione totale;

Vista la nota prot. 2310 del 13.02.2026 del Comune di Portopalo di Capo Passero (pratica suap prot. n. 9799 del 27/06/2025), acquisita dal Libero Consorzio Comunale di Siracusa con prot. gen. n. 4032 del 13/02/2026, con la quale il Comune di Portopalo di Capo Passero – Ufficio Tecnico, vista la relazione igienico-sanitaria integrativa nella quale si dichiara che lo smaltimento dei liquami provenienti dall'intero complesso ricettivo avviene mediante impianto di depurazione e successiva dispersione nel suolo con sistema di sub-irrigazione, nel rispetto della Delibera interministeriale 04/02/1977, ha espresso **PARERE FAVOREVOLE** "al rilascio dell'Autorizzazione unica ambientale relativa al sistema di smaltimento adottato ed illustrato negli allegati alla richiesta" della Società "MG CAMPING CAPO PASSERO SRLS";

Vista la documentazione tecnica ed amministrativa a corredo dell'istanza, comprensiva della documentazione integrativa, presentata Società "MG CAMPING CAPO PASSERO SRL" per il tramite del SUAP competente, ai sensi degli artt. 2, co. 1, lett. e) e 4, co.1, del D.P.R. n. 59/2013;

Dato atto che il SUAP territorialmente competente, quale organismo deputato al rilascio dell'AUA, quale atto autorizzativo finale, provvede a dar seguito agli adempimenti discendenti dalla L.R. n. 24 del 24/08/1993 e ss.mm.ii., come chiarito dalla Circolare n. 3, prot. 19291 del 30/12/2003, dell'Assessorato Regionale del Bilancio e delle Finanze, Dipartimento Regionale Finanze e Credito, applicando, ove dovuto, la tassa sulle concessioni governative regionali di cui al D.Lgs. n. 230 del 22/06/1991 e ss.mm.ii. ed al D. Lgs. 05/11/2024 n. 174, titolo VIII (tasse sulle concessioni governative);

Visto il DPR n. 59/2013 e ss.mm.ii.;

Vista la L. 241/1990 e ss.mm.ii.;

Visto l'art. 51, L. 142/90 e ss.mm.ii.;

Visto il D.Lgs. 267/2000 e ss.mm.ii.;

Viste le LL.RR. 48/91 e 30/2000 che disciplinano l'O.R.E.L.;

Visto l'art. 7 della L.R. 21/05/2019, n. 7;

Visto lo Statuto dell'Ente;

Visto il Regolamento degli Uffici e dei Servizi;

Visto il Regolamento di adozione AUA di questo Libero Consorzio Comunale;

Ravvisata la propria competenza;

PROPONE

per quanto in premessa, che si intende qui integralmente riportato:

1 **di adottare**, ai sensi del D.P.R. 13 marzo 2013, n. 59, il provvedimento di AUA richiesto dalla Società "MG CAMPING CAPO PASSERO SRLS" - Sede legale e sede dell'attività in C.da Vigne Vecchie, snc a Portopalo di Capo Passero, censita al N.C.E.U. fgl 35, p.lla 42, del comune di Portopalo di Capo Passero, relativo al seguente titolo abilitativo:

- scarico di acque reflue, ai sensi del Capo II, del Titolo IV, della Sezione II, della Parte III, del D. Lgs. 152/06 e ss.mm.ii.

relativo allo scarico delle acque reflue sul suolo tramite subirrigazione, a valle del previsto im-

pianto di depurazione, prodotte dal complesso delle attività del campeggio in argomento;

2 di determinare che il Gestore deve svolgere l'attività come segue:

2.1 nel rispetto del **PARERE FAVOREVOLE rilasciato dal Comune di Portopalo di Capo Passero** – Ufficio Tecnico, prot. 2310 del 13.02.2026 del Comune di Portopalo di Capo Passero (pratica suap prot. n. 9799 del 27/06/2025), acquisito dal Libero Consorzio Comunale di Siracusa con prot. gen. n. 4032 del 13/02/2026, relativo all'autorizzazione allo scarico su suolo delle acque reflue provenienti dall'insediamento di cui in oggetto (**All. A**), il quale fa parte integrante e sostanziale del presente provvedimento;

2.2 nel rispetto di quanto previsto al **par. 17.1.2 del Regolamento di adozione AUA** del Libero Consorzio Comunale di Siracusa, approvato con Deliberazione del Commissario Straordinario n. 22 del 15.02.2023;

2.3 nel rispetto delle **norme tecniche e buone prassi** per la gestione dell'**impianto di depurazione** e della **subirrigazione** ed in particolare:

- che l'area adibita alla subirrigazione venga permanentemente mantenuta "*a verde*", piantumata con specie vegetali idonee a garantire l'evapotraspirazione, fermo restando l'interdizione dell'area per gli altri usi e l'adeguata separazione dalle altre aree della struttura;
- che non si verifichino fenomeni di impaludamento o esalazioni di odori molesti;
- che vengano effettuate periodiche verifiche da personale addetto per il mantenimento in efficienza dell'impianto di purificazione delle acque;
- che tutti i pozzetti di ispezione vengano mantenuti accessibili per le verifiche/controlli;
- che i fanghi residui dal processo di depurazione vengano smaltiti come rifiuti tramite ditte autorizzate con la periodicità richiesta per un regolare funzionamento del sistema di depurazione e subirrigazione. La documentazione comprovante tali operazioni (F.I.R.) deve essere conservata a cura del Gestore dello scarico; questa deve essere trasmessa all'Ufficio competente del Comune di Portopalo di Capo Passero ed a questo X Settore del Libero Consorzio Comunale di Siracusa, con **cadenza annuale**;

3. di prendere atto della planimetria della rete di scarico dei reflui facente parte della documentazione tecnica acquisita con prot. gen. n. 18815 del 02/07/2025 che si allega (**All. B**).

4. di dare atto, altresì, che il Gestore deve:

4.1 assicurare il rispetto delle norme in materia di sanità, igiene e di sicurezza dei lavoratori, comprese quelle in materia di protezione degli stessi contro i rischi derivanti da esposizioni ad agenti chimici e fisici durante il lavoro, nonché le norme antincendio;

4.2 comunicare preventivamente a questa Autorità competente, ai sensi dell'art. 6 del D.P.R. n. 59/2013, eventuali modifiche non sostanziali delle attività o degli impianti di stabilimento;

4.3 presentare preventivamente una nuova istanza di AUA in caso di modifiche sostanziali della presente Autorizzazione;

4.4 presentare un'istanza a questa Autorità competente, ai fini del rinnovo della presente autorizzazione, tramite il SUAP, **almeno sei mesi prima** della sua scadenza, così come previsto dall'art. 5 del D.P.R. n. 59/2013;

4.5 comunicare a questa Autorità competente, tramite il SUAP, ogni variazione della titolarità

dell'AUA;

5. di dare atto che questa Autorità competente:

5.1 può imporre il rinnovo dell'autorizzazione o la revisione delle prescrizioni prima della scadenza qualora intervengano disposizioni legislative comunitarie, statali o regionali che lo esigano o sia impedito o pregiudicato il conseguimento degli obiettivi di qualità ambientale stabiliti dagli strumenti di pianificazione e programmazione di settore;

5.2 accertata la mancata osservanza delle prescrizioni, può determinare con atto motivato la diffida, sospensione o revoca del presente provvedimento in relazione alla specifica normativa di settore, oltre all'applicazione di eventuali sanzioni previste dalle norme vigenti in materia;

6 di trasmettere la presente determinazione, in modalità telematica, al SUAP del Comune di Portopalo di Capo Passero che provvederà, con proprio atto, al rilascio dell'AUA al Gestore, notificando lo stesso al Gestore, al Settore competente del Comune di Portopalo di Capo Passero, al X Settore del Libero Consorzio Comunale di Siracusa, all'ARPA Sicilia e all'ASP, per il seguito di competenza;

7. di pubblicare il presente atto all'Albo Pretorio del Libero Consorzio Comunale di Siracusa.

8. di dichiarare:

8.1 che **sono fatti salvi i diritti di terzi, eventuali autorizzazioni, concessioni, pareri, nulla osta e quant'altro necessario per l'esercizio dell'attività in oggetto**, anche di competenza di altri Enti o Organi, e le altre disposizioni di pertinenza non espressamente indicate nel presente provvedimento e previste dalle vigenti normative in materia, così come specifici e motivati interventi più restrittivi od integrativi in campo ambientale che dovessero intervenire;

8.2 che la presente Autorizzazione Unica Ambientale ha validità di **quindici anni** dalla data di rilascio da parte del SUAP territorialmente competente;

Si dà atto che la presente determinazione non comporta previsione di spesa.

***Si attesta** che, ai sensi ed agli effetti dell'art. 7 della L.R. 21/05/2019 n. 7, nella formazione della proposta di determinazione di cui sopra sono state valutate le condizioni di ammissibilità, i requisiti di legittimità ed i presupposti ritenuti rilevanti per l'assunzione del provvedimento ed è stata eseguita la procedura prescritta dalla normativa di legge e regolamentare vigente in materia.*

La sottoscritta dichiara, ai sensi della L. 190/2012 e ss.mm.ii., di non trovarsi, con riferimento al presente provvedimento, in condizione di incompatibilità o di conflitto di interessi, neanche potenziale, in materia di prevenzione della corruzione e di garanzia della trasparenza.

F.to Il Responsabile del Servizio

RIZZA IOLE

IL CAPO SETTORE

Vista la suesposta proposta;

considerato che la stessa è conforme alle disposizioni di legge ed ai regolamenti attualmente vigenti;

ravvisata la propria competenza ai sensi del Decreto n. 6 del 27/02/2026 del Presidente di questa amministrazione che lo nomina Responsabile degli uffici e dei servizi (capo settore) del X Settore;

DETERMINA

di approvare la superiore proposta, che costituisce parte integrante e sostanziale del presente provvedimento.

Al presente atto è ammesso ricorso entro il termine di 60 giorni al Tribunale Amministrativo Regionale, ovvero ricorso straordinario al Presidente della Regione Siciliana entro il termine di 120 giorni.

Si attesta che, ai sensi ed agli effetti dell'art. 7 della L.R. 21/05/2019 n. 7, nella formazione della proposta di determinazione di cui sopra sono state valutate le condizioni di ammissibilità, i requisiti di legittimità ed i presupposti ritenuti rilevanti per l'assunzione del provvedimento ed è stata eseguita la procedura prescritta dalla normativa di legge e regolamentare vigente in materia.

Il sottoscritto **dichiara**, ai sensi della L. 190/2012 e ss.mm.ii., di non trovarsi, con riferimento al presente provvedimento, in condizione di incompatibilità o di conflitto di interessi, neanche potenziale, in materia di prevenzione della corruzione e di garanzia della trasparenza.

**Sottoscritta dal Capo Settore
(ANGELOTTI SERGIO)
con firma digitale**

VISTO DI REGOLARITA' TECNICA

Sulla presente determinazione si attesta, ai sensi dell'art. 147-bis, comma I, del D.Lgs. n.267/2000 e del relativo Regolamento sui controlli interni, la regolarità tecnica del presente provvedimento in ordine alla legittimità, regolarità e correttezza dell'azione amministrativa e della sua conformità alla vigente normativa comunitaria, nazionale, regionale, statutaria e regolamentare.

**Sottoscritta dal Capo Settore
(ANGELOTTI SERGIO)
con firma digitale**

ALLEGATO A

Parere del Comune di Portopalo di Capo Passero

Scarico di acque reflue

Il presente allegato, composto da n. 3 pagine compreso il presente frontespizio, è costituito dal PARERE FAVOREVOLE rilasciato dal Comune di Portopalo di Capo Passero – UFFICIO TECNICO, prot. n. 1805 del 04/02/2026, acquisito dal Libero Consorzio Comunale di Siracusa con prot. gen. n. 4032 del 13/02/2026, relativo all'autorizzazione allo scarico sul suolo tramite subirrigazione, a valle del sistema di depurazione previsto, delle acque reflue provenienti dall'intero complesso ricettivo sito in C.da Vigne Vecchie, snc – Portopalo di Capo Passero, censito al N.C.E.U. fgl 35, p.lla 42 del Comune di Portopalo di Capo Passero.



COMUNE DI PORTOPALO DI CAPO PASSERO

(Libero Consorzio Comunale di Siracusa)
Ufficio Tecnico

Tel.: 0931/848044 - E-mail: urbanistica.comune.portopalo.sr@gmail.com - Pec: comune@portopalo.sr.pec.it - Cod.Fisc.: 00196880892

N. _____ di prot.

Portopalo di C.P. li, 4 FEB 2026 Allegati n°//

Riscontro alla nota prot. 11806 del 01/08/2025
Pratica SUAP Prot. n. 9799 del 27/06/2025

Al S.U.A.P.
del Comune di Portopalo di C.P.
SEDE

OGGETTO: Parere per adozione dell'Autorizzazione Unica Ambientale.

Dpr. 13 marzo 2013, n.59 art. 4.

Ditta: "MG CAMPING CAPO PASSERO S.R.L.S." c.da Vigne Vecchie
Portopalo di Capo Passero, Rappresentata Legalmente dalla Sig.ra
Gennuso Mariagloria, nata a Noto (SR) il 02/02/1992 e residente a
Portopalo di Capo Passero in c.da Vigne Vecchie.

Richiesta AUA Autorizzazione Unica Ambientale per lo smaltimento dei
reflui di origine civile provenienti dall'insediamento adibito ad attività
ricettiva distinto in catasto al foglio 35 p.la 42

^^^

In riscontro alla nota in premessa citata, con la presente:

Vista l'istanza presentata dalla Ditta "MG CAMPING CAPO PASSERO S.R.L.S";

Visti i documenti allegati all'istanza di cui sopra, e successive integrazioni, nello
specifico la Relazione Tecnica, la scheda tecnica, gli elaborati grafici relativi al
sistema di smaltimento adottati a firma dal Geom. Giuseppina Arangio iscritto al
collegio dei Geometri della Provincia di Siracusa al n.1827, con studio in via
Agrigento n.11 a Pachino(SR).

VISTO il Permesso di Costruire n°09/2009 rilasciato in data 02/04/2009 riguardante fra
l'altro l'adeguamento dell'impianto di smaltimento dei reflui, provenienti dagli
immobili, servizi e dalla piscina che compongono il complesso recettivo denominato

"MGCAMPING CAPO PASSERO";

VISTO il Permesso di Costruire n°27/2010 rilasciato in data 02/09/2010 relativo all'ampliamento dello stesso impianto di smaltimento di reflui;

RICHIAMATA l'Autorizzazione allo scarico n.01/2005 del 12/05/2005;

VISTA la relazione igienico sanitaria integrativa redatta dal Geom. Giuseppina Arangio iscritto al collegio dei Geometri della Provincia di Siracusa al n.1827, nella quale si dichiara che lo smaltimento dei liquami provenienti dall'intero complesso ricettivo avviene mediante impianto di depurazione e successiva dispersione nel suolo mediante sistema di sub-irrigazione, nel rispetto della Delibera Interministeriale 4/2/1977.

Visto il Dpr. 13 marzo 2013 n.59;

Vista la circolare dell'Assessorato Territorio e Ambiente Sicilia del 10 Aprile 2014;

ESPRIME

Parere favorevole al rilascio dell'Autorizzazione Unica Ambientale relativa al sistema di smaltimento adottato ed illustrato negli allegati alla richiesta su detta.

Si trasmette all'Ufficio SUAP per gli adempimenti consequenziali.

IL RESPONSABILE DELL'AREA TECNICA

(Geom. Leonardo La Sita)

ALLEGATO B

Planimetria scarico dei reflui

Il presente allegato, composto da n. 4 pagine compreso il presente frontespizio, è costituito dagli elaborati progettuali del sistema di trattamento dei reflui facente parte della documentazione tecnica acquisita da questo Libero Consorzio a mezzo pec con prot. gen. n. 18815 del 02/07/2025 provenienti dall'intero complesso ricettivo sito in C.da Vigne Vecchie, snc – Portopalo di Capo Passero.



Registro Generale di Protocollo
N° 0018815 del 02/07/2025 08:18

Movimento: Arrivo Data Sped Mail: 01/07/2025 17:58

Tipo Documento:

Classificazione: 11-21

Documento precedente: /

Oggetto: **RICHIESTA AUA SOCIETA' MG CAMPING CAPO PASSERO DI GENNUSO MARIAGLORIA**

Documento principale: TestodelMessaggio.html

Mittenti

Denominazione	Comune di Residenza	PEC
UFFICIO SUAP	PORTOPALO DI CAPO PASSERO	SUAP.PORTOPALOC@PEC.IT

Smistamenti

In carico a	dal	Data ricev.	Trasmesso da	Smistamento per
SETTORE X - TERRITORIO E AMBIENTE - PROTEZIONE CIVILE	02/07/2025	03/07/2025	Gruppo Protocollo	COMPETENZA
Tutela Ambientale ed Ecologia	03/07/2025		SETTORE X - TERRITORIO E AMBIENTE - PROTEZIONE CIVILE	COMPETENZA
Tutela Ambientale ed Ecologia	03/07/2025	03/07/2025	SETTORE X - TERRITORIO E AMBIENTE - PROTEZIONE CIVILE	COMPETENZA

Allegati

Q.tà	Tipo Allegato	Titolo	Descrizione
	Allegato	GENNUSO MARIAGLORIA MG CAMPING PROT_9799_2025.ZIP	GENNUSO MARIAGLORIA MG CAMPING PROT_9799_2025.ZIP
	Allegato	Richiesta AUA Soc_ MG CAMPING CAPO PASSERO di Gennuso Mariagloria.pdf	

Progetto:

Attività turistico ricettiva di Campeggio denominata "MG Camping Capo Passero" sita nel Comune di Portopalo di Capo Passero, c.da Vigne Vecchie, in Catasto al Foglio n. 35 P.lla n. 42

Commitmente


Ditta MG CAMPING CAPO PASSERO SRLS
con sede in Portopalo di C.P., cda "Vigne Vecchie" snc

Oggetto


SISTEMA SMALTIMENTO LIQUAMI
con ubicazione delle fosse
e del sistema di depurazione

Tavola

IGM 1:25000

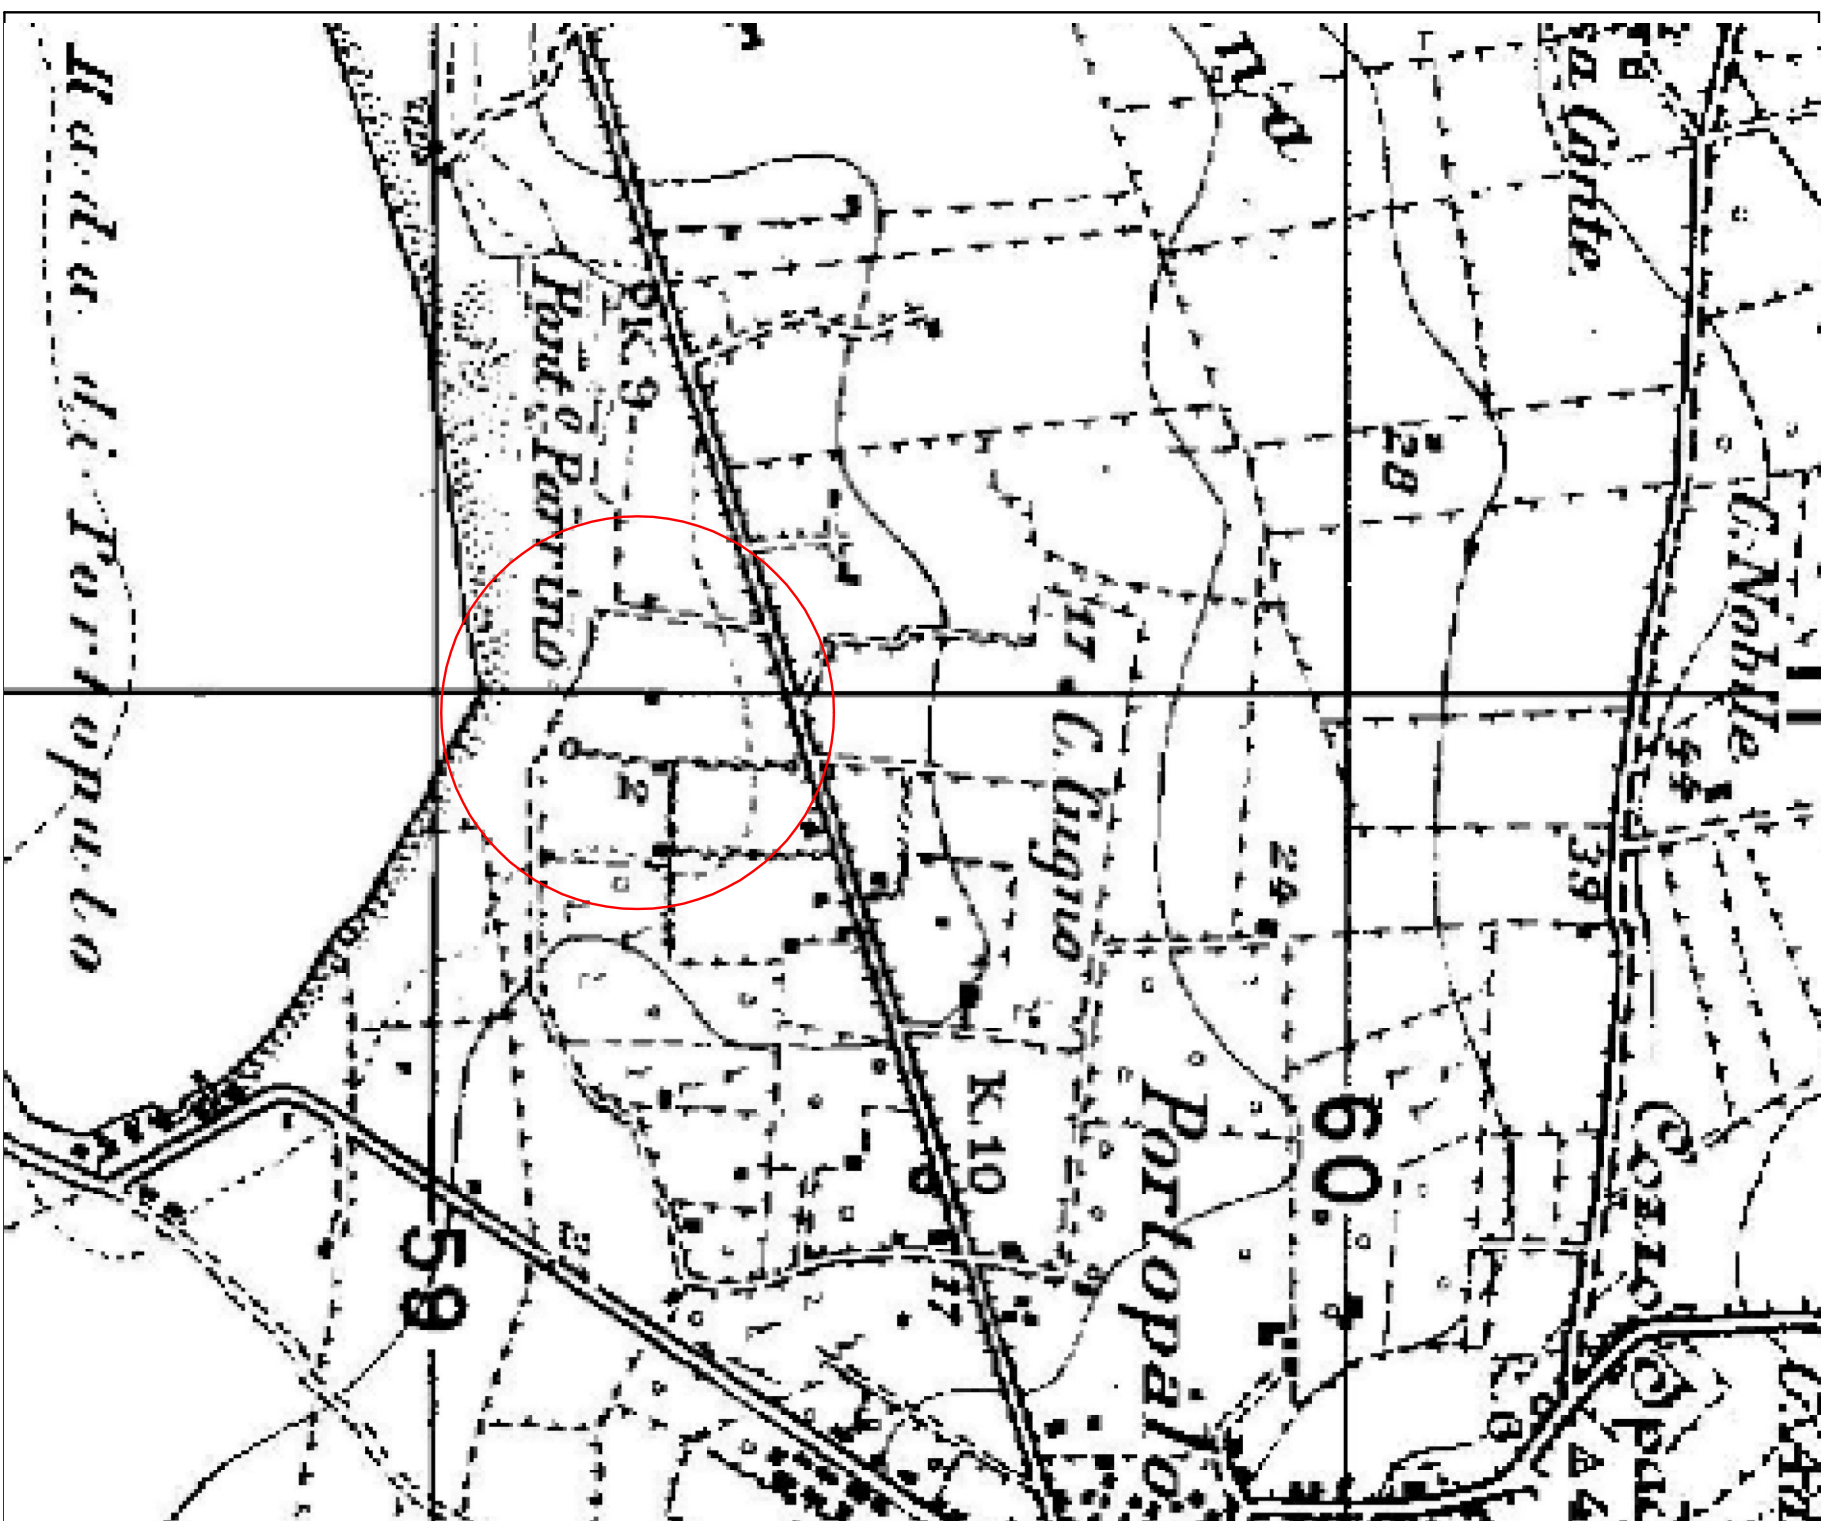

PLANIMETRIA GENERALE SCALA 1:500

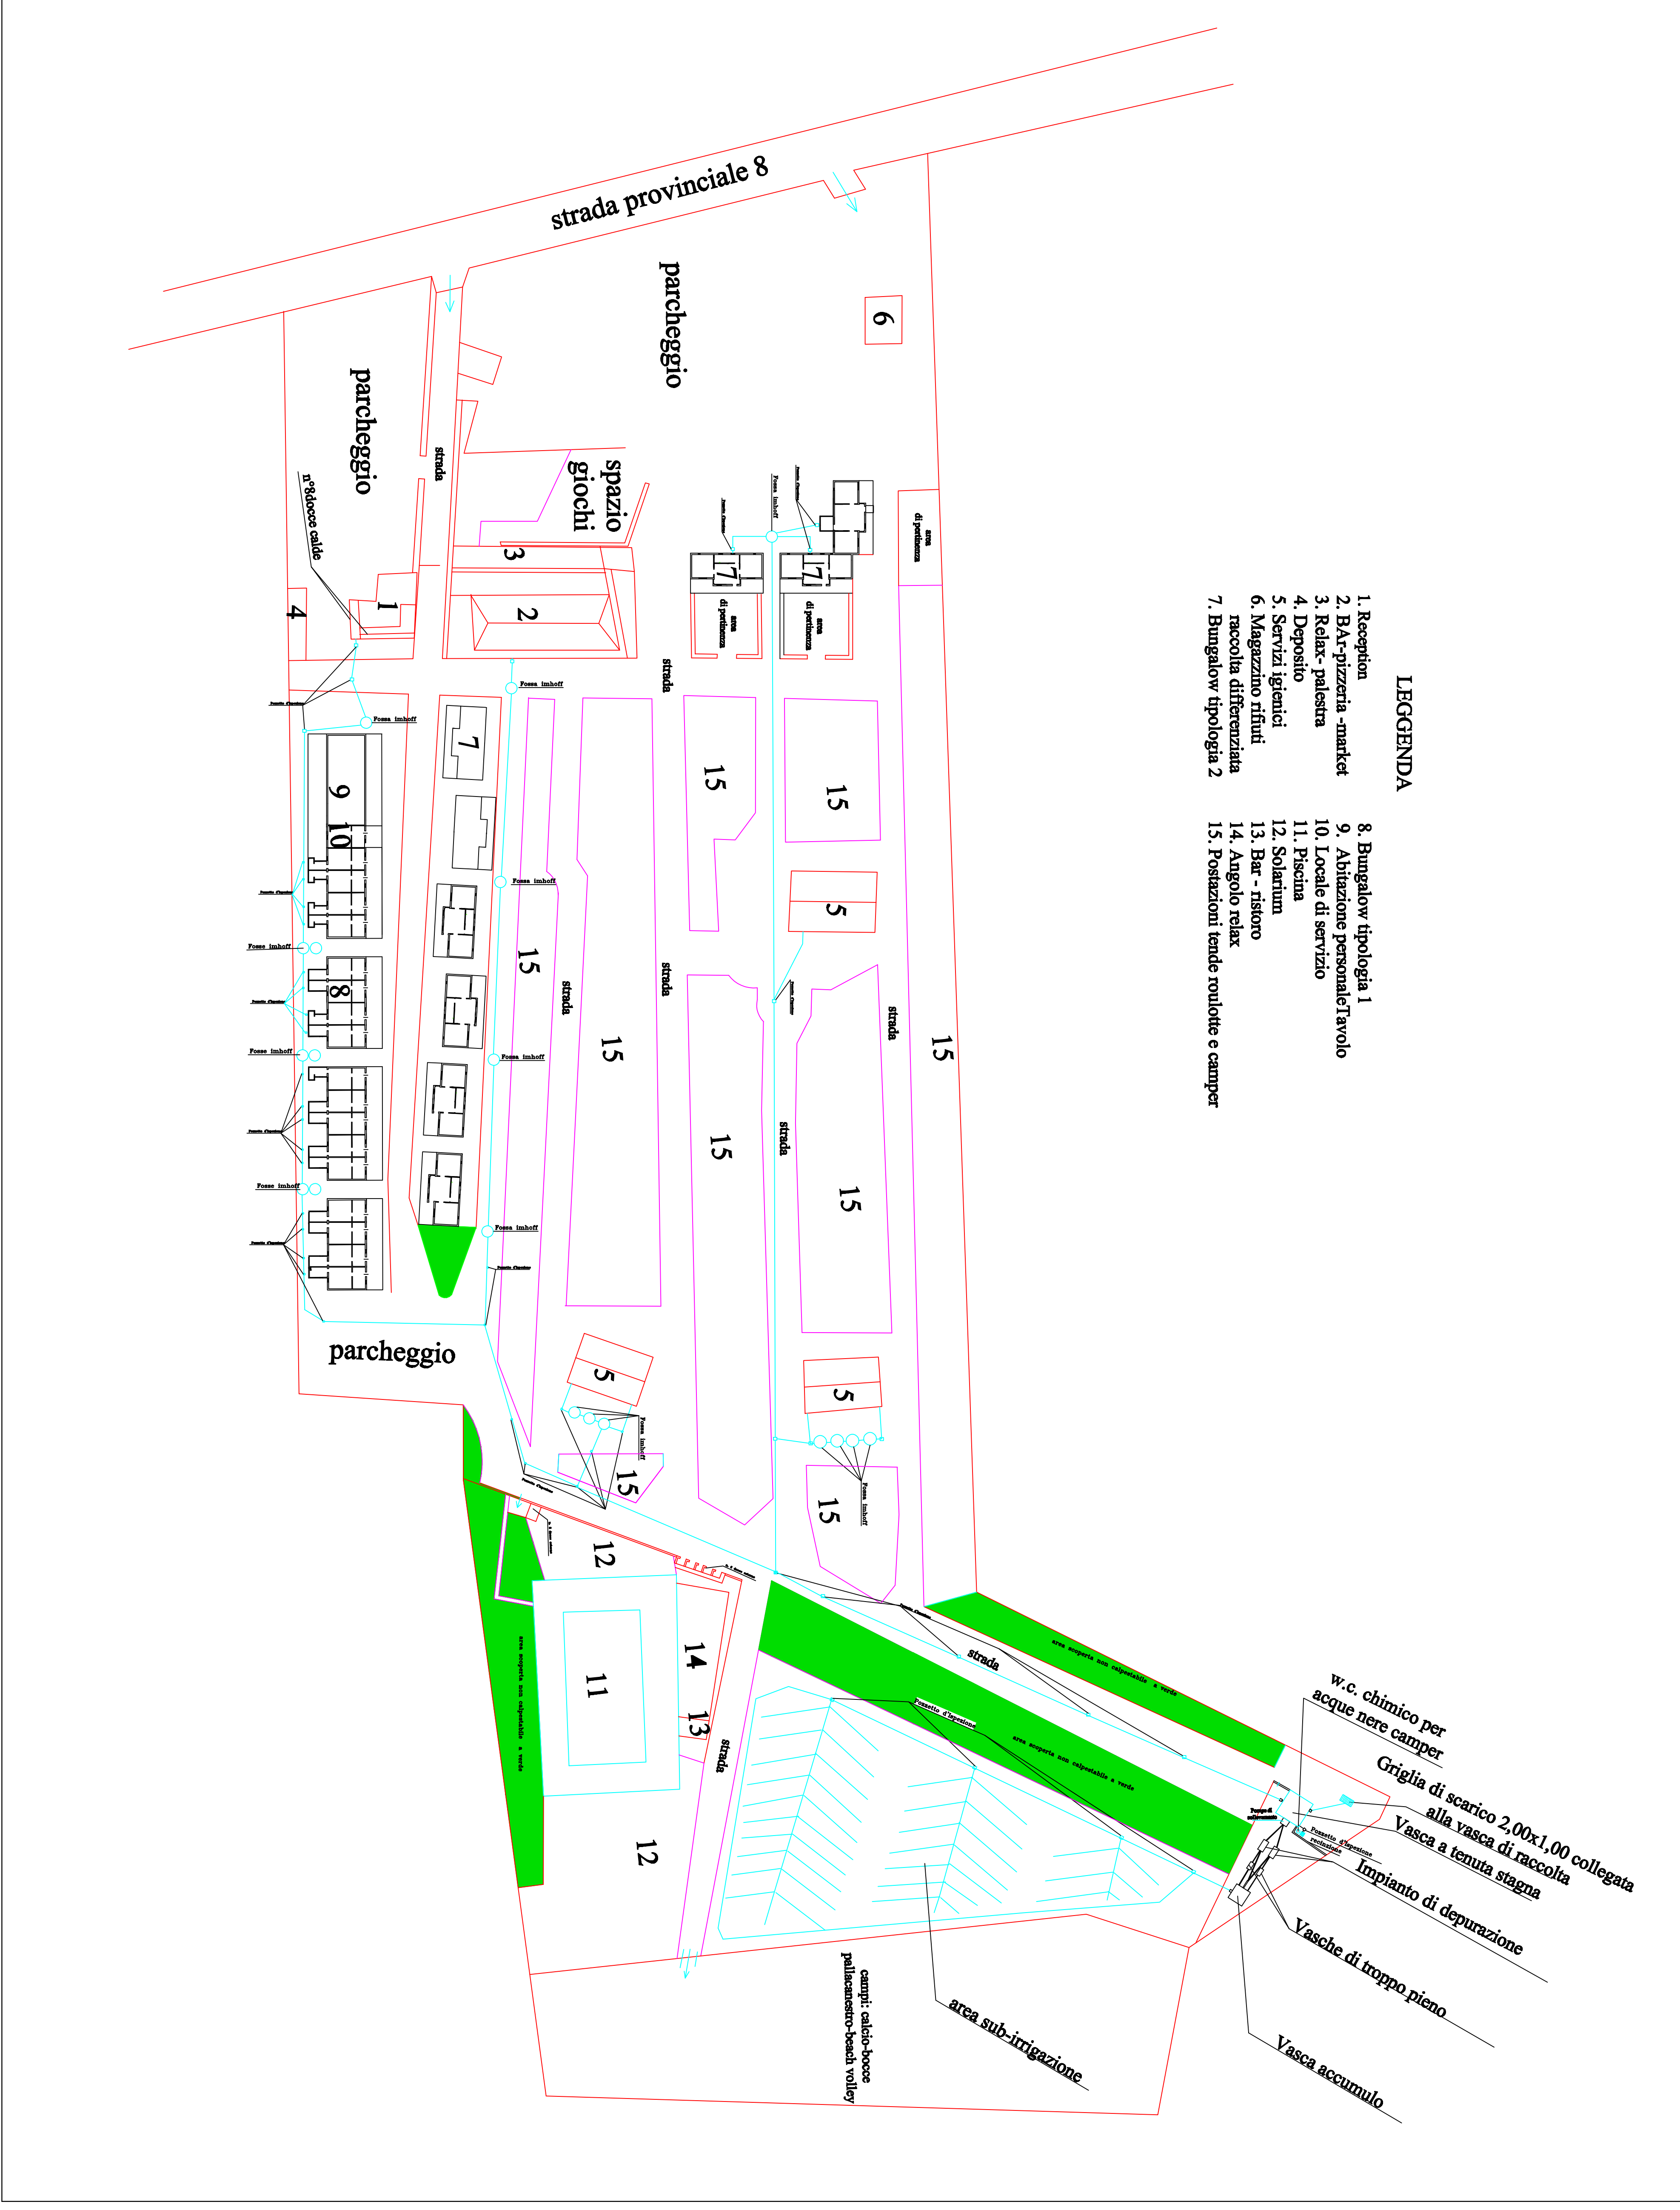



LIBERO CONSORZIO COMUNALE DI SIRACUSA

SETTORE RISORSE ECONOMICHE, FINANZIARIE E PATRIMONIALI

Determina N. 594 del 18/03/2026

Tutela Ambientale ed Ecologia

Proposta n° 755/2026

Oggetto: SOCIETÀ "MG CAMPING CAPO PASSERO SRLS" DI GENNUSO MARIAGLORIA - ATTIVITÀ DI "CAMPEGGIO CON BUNGALOW". SEDE DELL'ATTIVITÀ A PORTOPALO DI CAPO PASSERO, IN C.DA VIGNE VECCHIE, SNC, CENSITA AL N.C.E.U., FGL 35, P.LLA 42, DEL COMUNE DI PORTOPALO DI CAPO PASSERO.
LAT. 36.403720 - LONG. 15.071734 (WGS84)
PROVVEDIMENTO ADOZIONE AUTORIZZAZIONE UNICA AMBIENTALE, D.P.R. 13/03/2013, N. 59.

- AUTORIZZAZIONE ALLO SCARICO DI ACQUE REFLUE, CAPO II, TITOLO IV, SEZIONE II, PARTE III, D.LGS. 152/2006 E SS.MM.II. .

VISTO DI REGOLARITÀ CONTABILE

Sulla presente determinazione, ai sensi dell'articolo 147/bis, comma 1, del D. Lgs. n. 267/2000 e del relativo Regolamento sui controlli interni, comportando lo stesso riflessi diretti o indiretti sulla situazione economico finanziaria o sul patrimonio dell'Ente in ordine alla regolarità contabile del presente provvedimento, si esprime esito: **FAVOREVOLE**

ATTESTAZIONE DELLA COPERTURA FINANZIARIA DELLA SPESA

Si attesta, ai sensi dell'art. 153, comma 5 del D. Lgs. n. 267/2000, la copertura finanziaria della spesa in relazione alle disponibilità effettive esistenti negli stanziamenti di spesa e/o in relazione allo stato di realizzazione degli accertamenti di entrata vincolata, mediante l'assunzione dei seguenti impegni contabili, regolarmente registrati ai sensi dell'art. 191, comma 1, del D. Lgs. n. 267/2000:

Impegno	Data	Importo	Capitolo	FPV	Esercizio

Siracusa li, 18/03/2026

Sottoscritto dal Responsabile del III Settore
(CAPPUCCIO ANTONIO)
con firma digitale



LIBERO CONSORZIO COMUNALE DI SIRACUSA

Certificato di Pubblicazione

Atto N. 594 del 18/03/2026

SETTORE I - AFFARI GENERALI E PARTECIPATE

Oggetto: SOCIETÀ "MG CAMPING CAPO PASSERO SRLS" DI GENNUSO MARIAGLORIA - ATTIVITÀ DI "CAMPEGGIO CON BUNGALOW". SEDE DELL'ATTIVITÀ A PORTOPALO DI CAPO PASSERO, IN C.DA VIGNE VECCHIE, SNC, CENSITA AL N.C.E.U., FGL 35, P.LLA 42, DEL COMUNE DI PORTOPALO DI CAPO PASSERO. LAT. 36.403720 - LONG. 15.071734 (WGS84)
PROVVEDIMENTO ADOZIONE AUTORIZZAZIONE UNICA AMBIENTALE, D.P.R. 13/03/2013, N. 59.
• AUTORIZZAZIONE ALLO SCARICO DI ACQUE REFLUE, CAPO II, TITOLO IV, SEZIONE II, PARTE III, D.LGS. 152/2006 E SS.MM.II..

Il presente atto è pubblicato all'Albo on line del Libero Consorzio Comunale di Siracusa dal 18/03/2026 al 02/04/2026

Siracusa li, 18/03/2026

Sottoscritto
(MOTTA ELEONORA)
con firma digitale



LIBERO CONSORZIO COMUNALE DI SIRACUSA

SETTORE I - AFFARI GENERALI E PARTECIPATE

Attestazione di Pubblicazione

Determina N. 594 del 18/03/2026

Oggetto: SOCIETÀ "MG CAMPING CAPO PASSERO SRLS" DI GENNUSO MARIAGLORIA - ATTIVITÀ DI "CAMPEGGIO CON BUNGALOW". SEDE DELL'ATTIVITÀ A PORTOPALO DI CAPO PASSERO, IN C.DA VIGNE VECCHIE, SNC, CENSITA AL N.C.E.U., FGL 35, P.LLA 42, DEL COMUNE DI PORTOPALO DI CAPO PASSERO. LAT. 36.403720 - LONG. 15.071734 (WGS84)
PROVVEDIMENTO ADOZIONE AUTORIZZAZIONE UNICA AMBIENTALE, D.P.R. 13/03/2013, N. 59.
• AUTORIZZAZIONE ALLO SCARICO DI ACQUE REFLUE, CAPO II, TITOLO IV, SEZIONE II, PARTE III, D.LGS. 152/2006 E SS.MM.II..

Su conforme dichiarazione del messo notificatore, attesto che il presente atto è stato pubblicato all'Albo Pretorio per 15gg. Consecutivi, dal 18/03/2026 al 02/04/2026

Siracusa li, 03/04/2026

Sottoscritta
(SAMBITO ANTONIO)
con firma digitale